


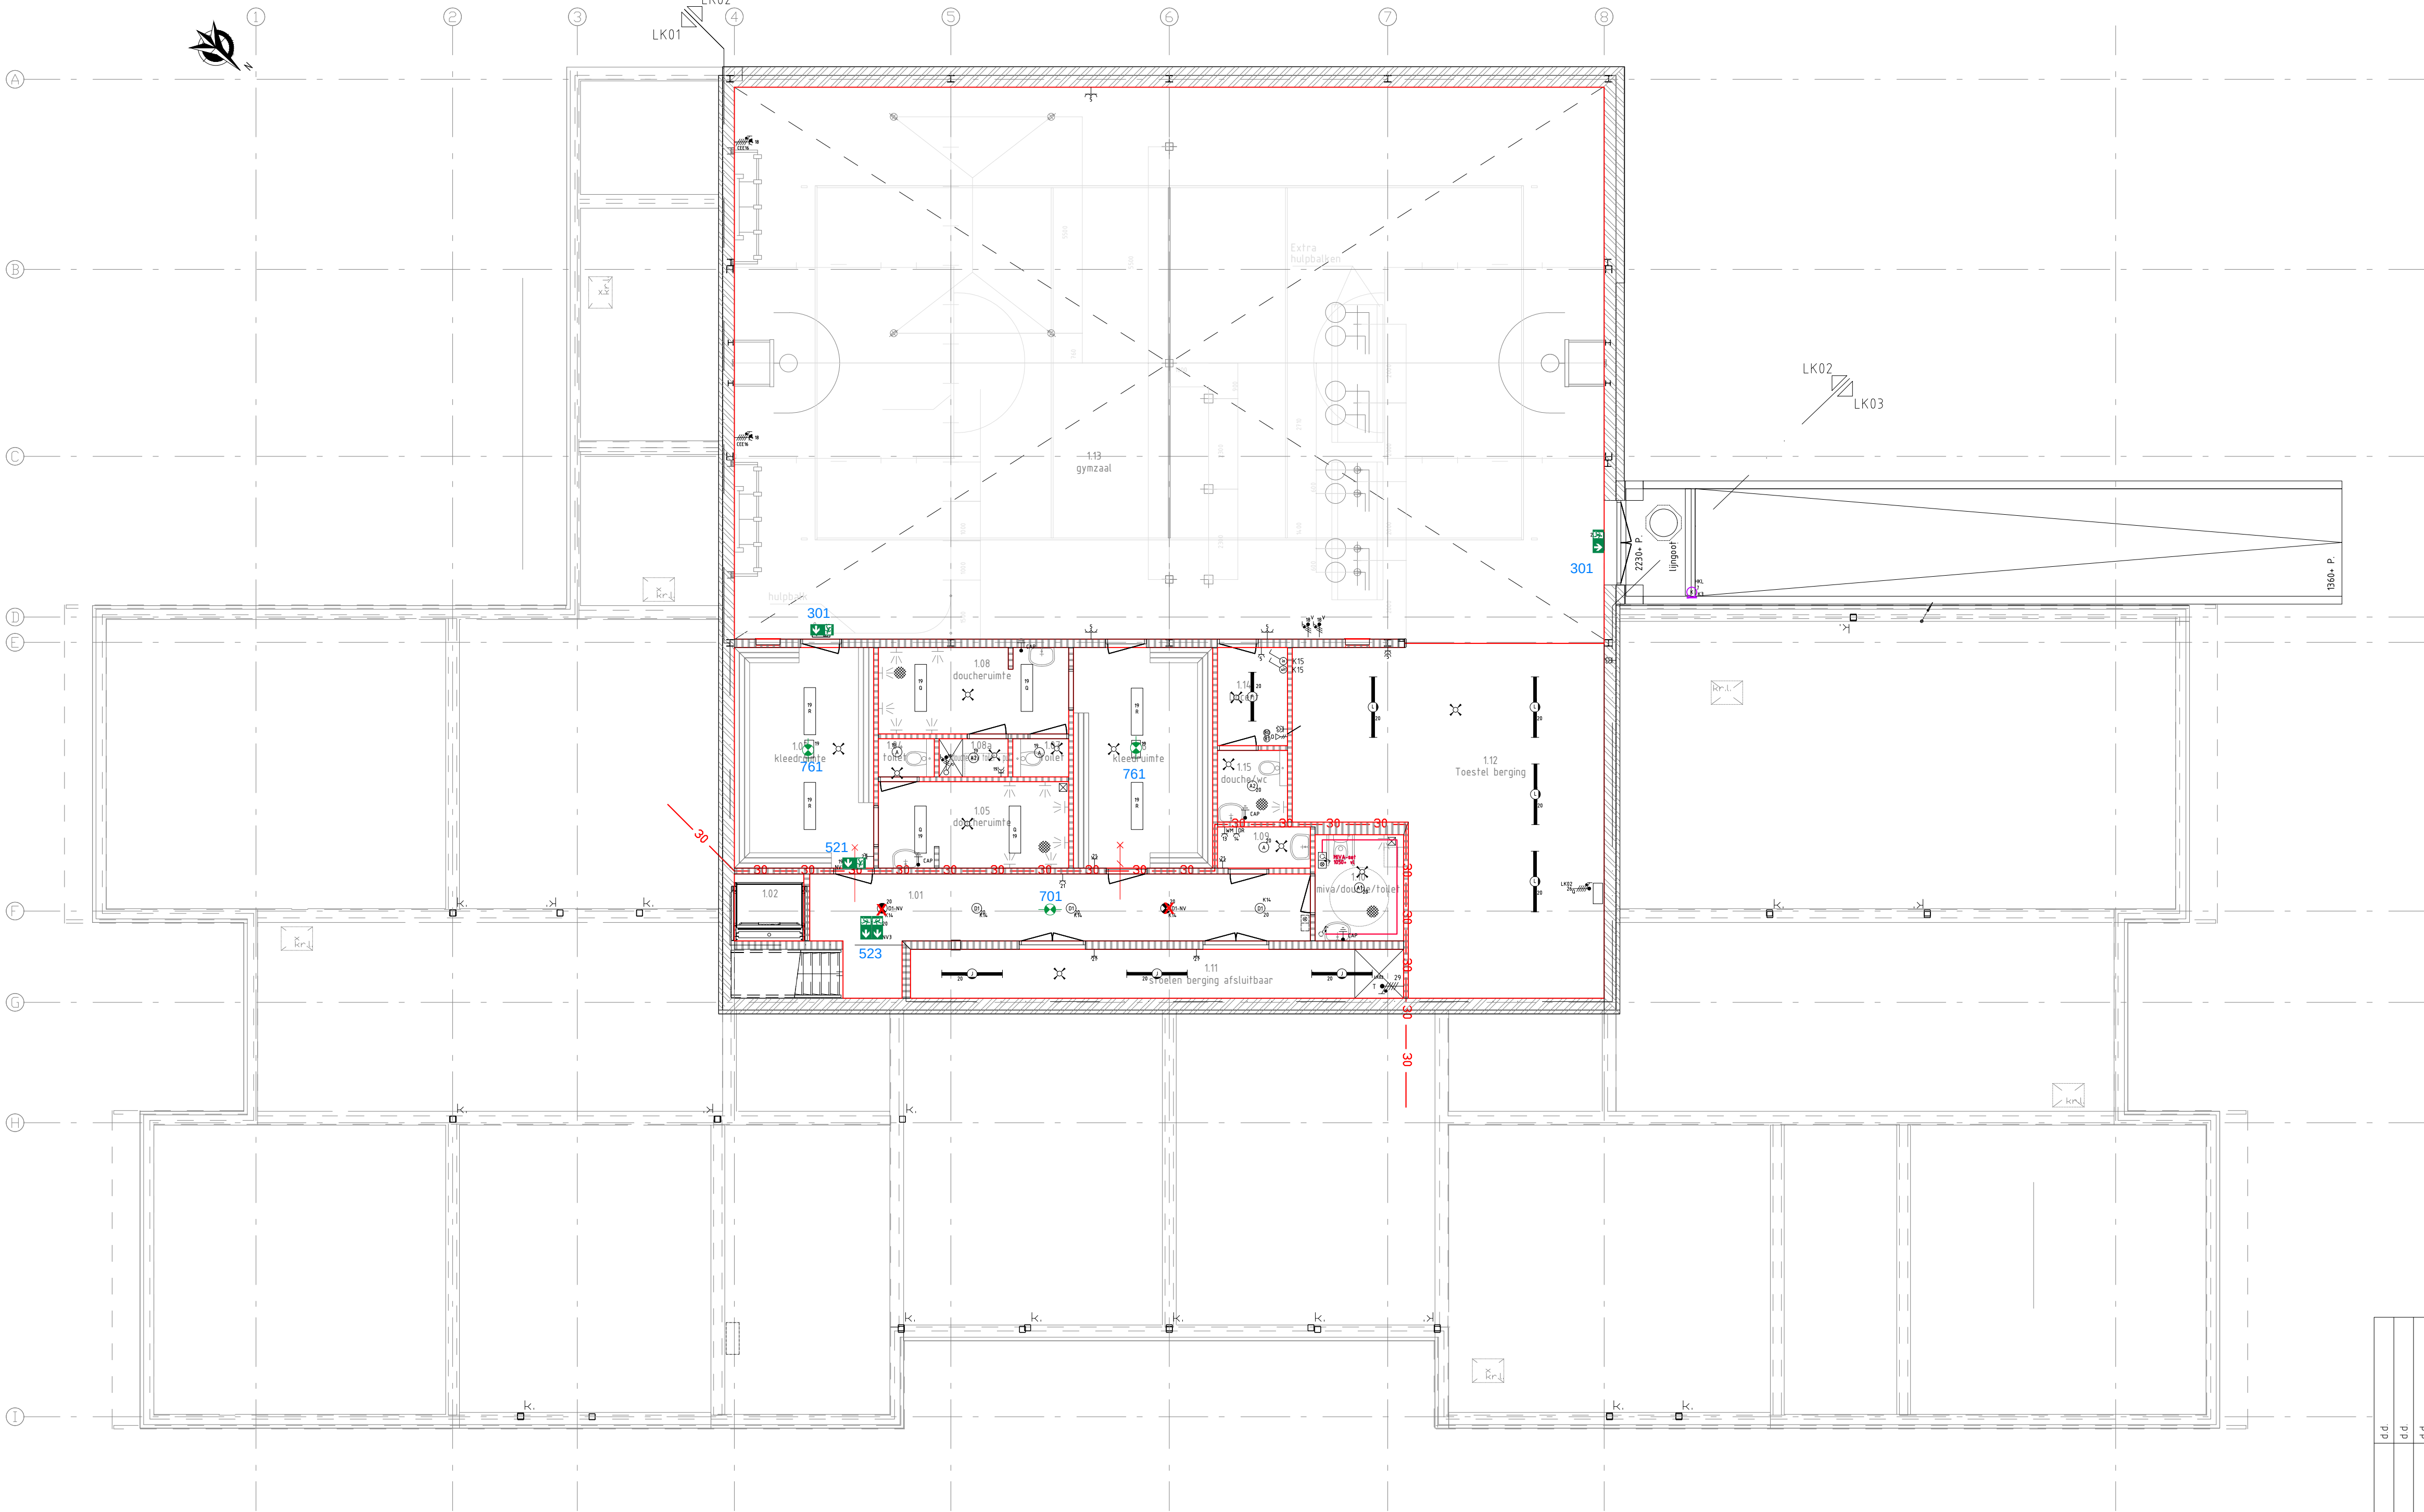

Symbolenlijst		Vernomenlijst	
Nummer	Omschrijving	Code	Omschrijving

Gew.: d.d.

Gew.: d.d.

Gew.: d.d.

Schaal: 1:100

Gebouwcode:

Locatie: MFA Yders Hoes
Betmersweg 2
9494 RB Yde

Verdieping: 00


Gefekend: Tandra/FW

Datum: 13-11-2023

Plot datum: 9-9-2024

Omschrijving: kelder / sporthal

Installatie: Elektrische installatie

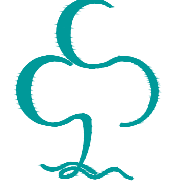

Gemeente Tynaarlo

Kornoeleplein 1
9481 AW Vries
Tel: 0592-266662

Formaat: A3x 840

Tekeningbeheerder: Tandra TeknService bv

Installateur tekeningnr.: Tek. no.: 9494RB002-E00-00

Auteursrecht voorbehouden volgens de wet.

Tekeningfile: 9494RB002-E00.dwg