



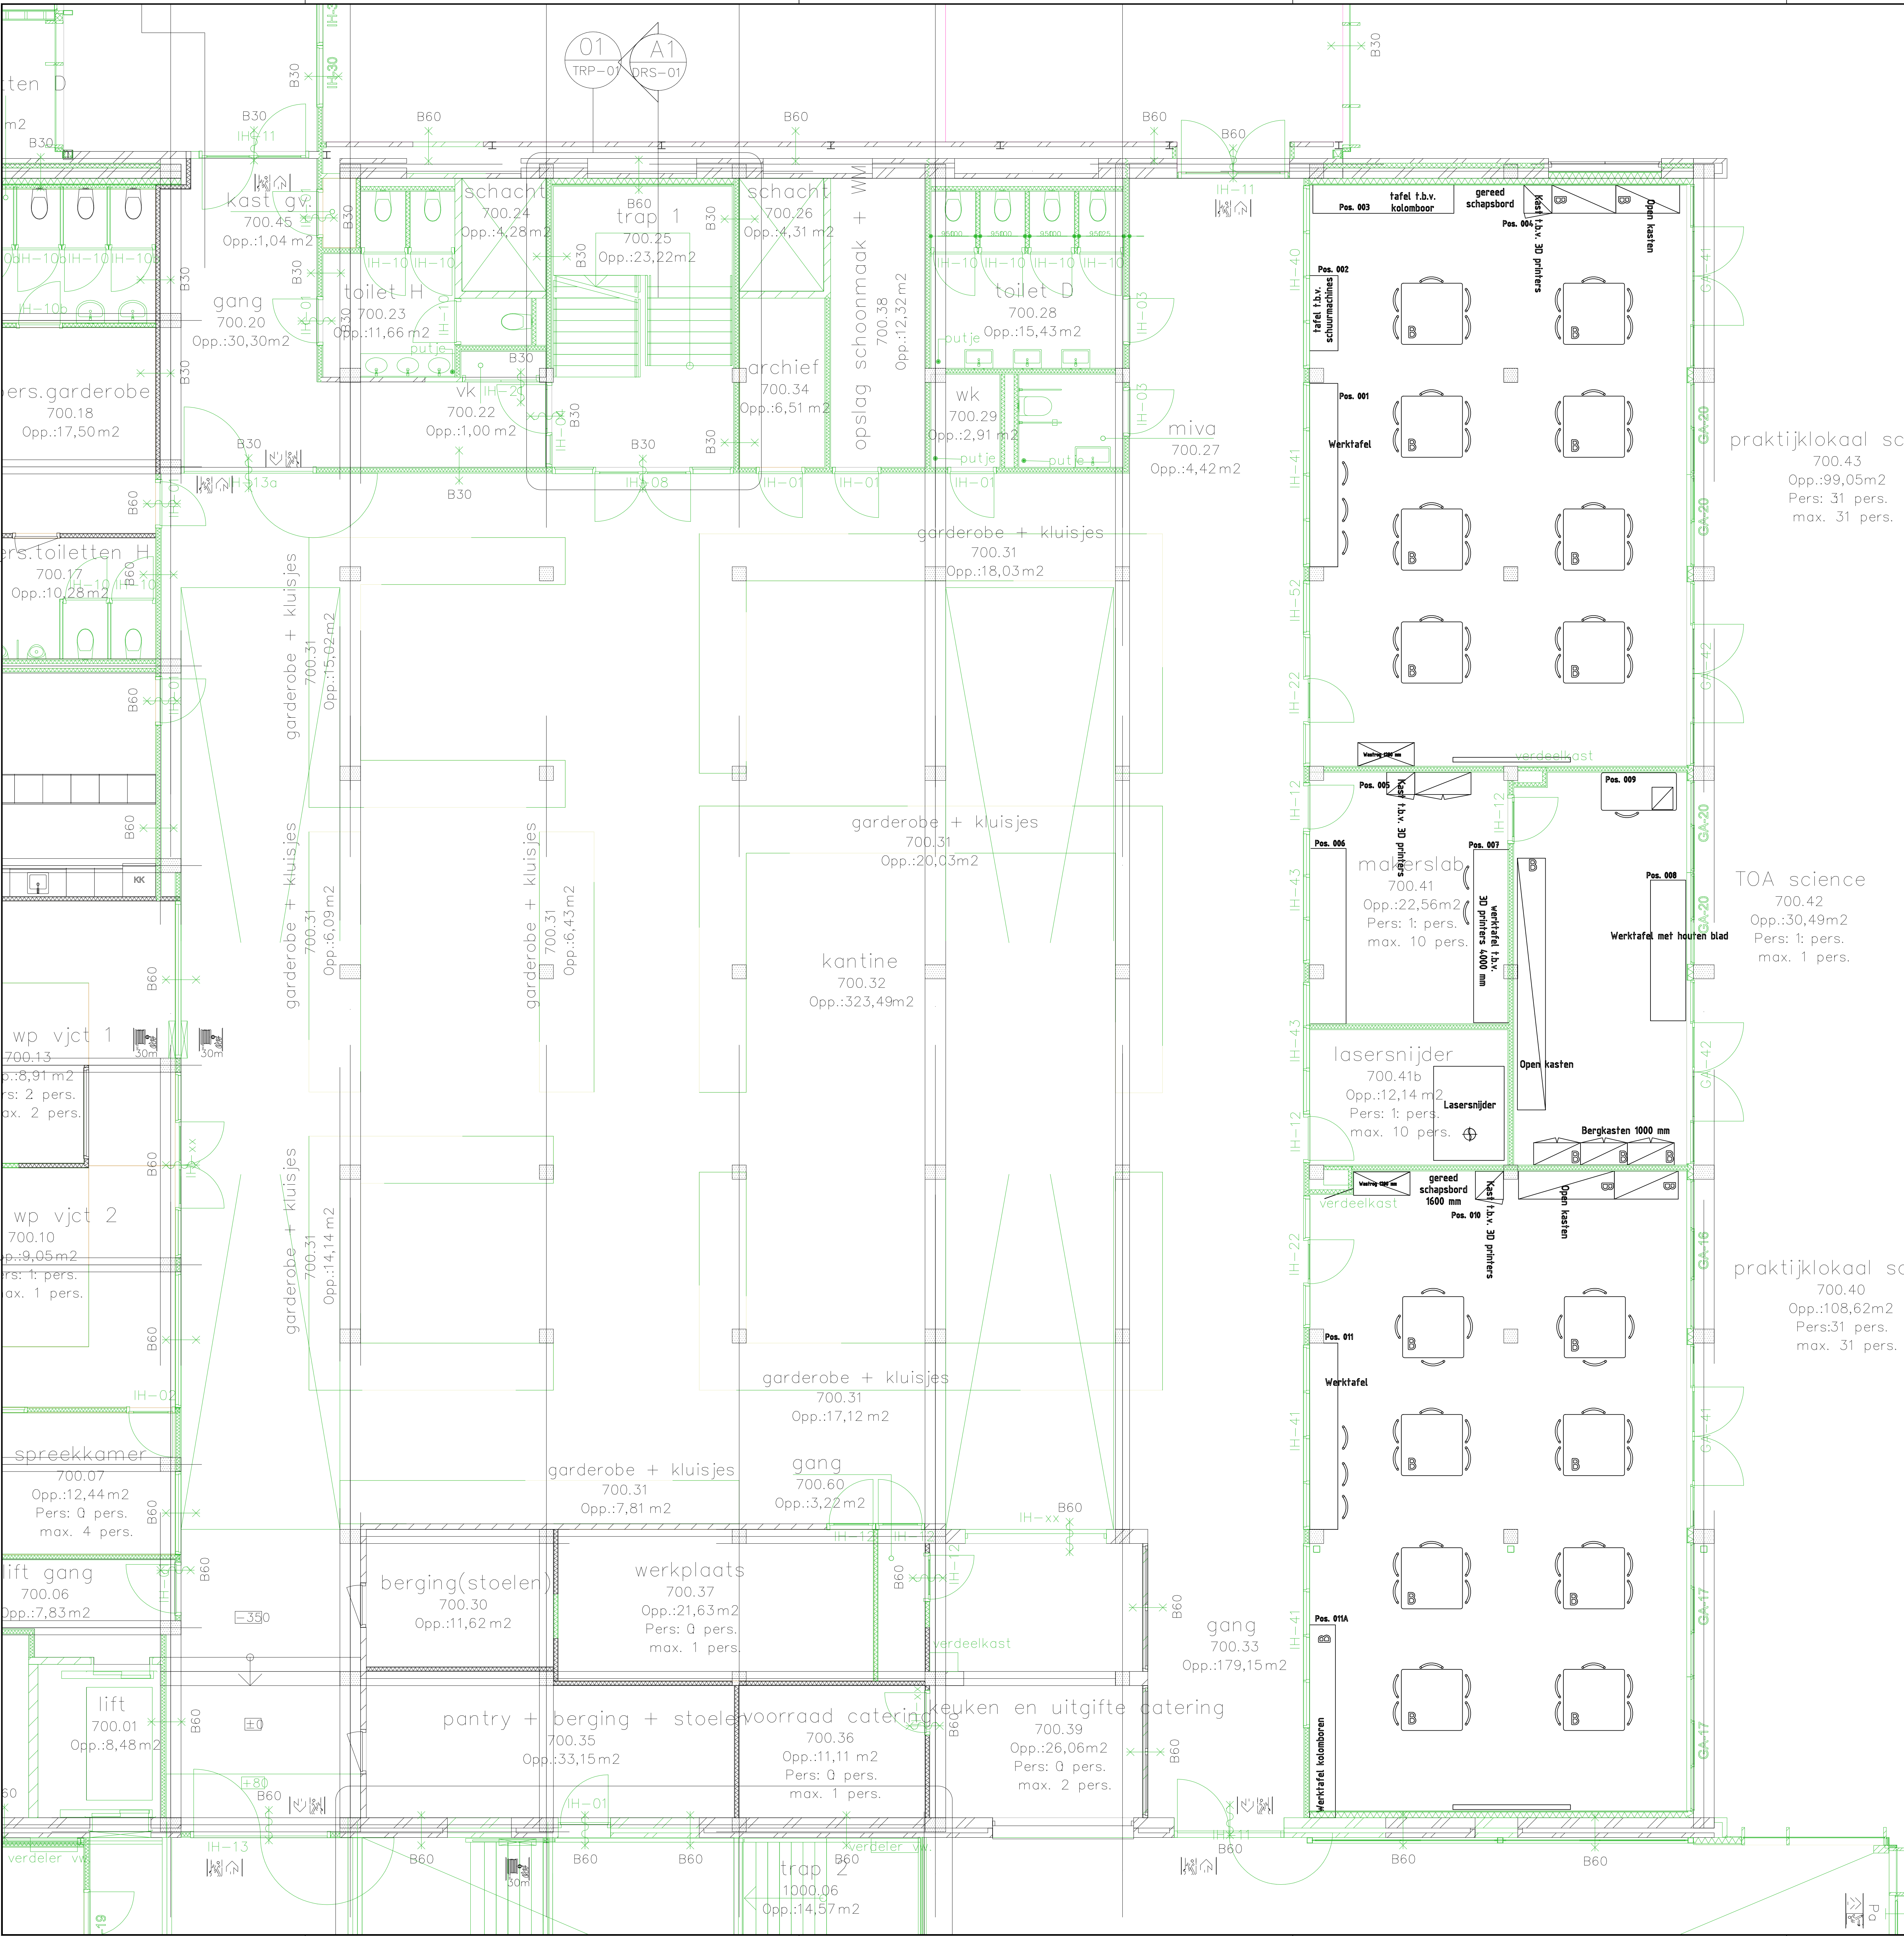

praktijklokaal science
700.43
Opp.:99,05m2
Pers: 31 pers.
max. 31 pers.

TOA science
700.42
Opp.:30,49m2
Pers: 1 pers.
max. 1 pers.

praktijklokaal science
700.40
Opp.:108,62m2
Pers:31 pers.
max. 31 pers.

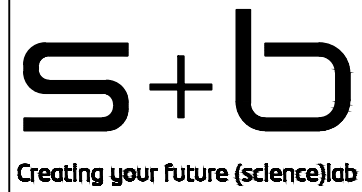

PROJECT Bonhoeffer College Enchede
TEKENING Inrichting Science

Standplaats 71 | 3054 AG Rotterdam
Postbus 204 | 3000 AG Capelle aan den IJssel
T +31 (0)10 258 25 50
F +31 (0)10 258 25 55
www.splusb.nl

STATUS	Voorlopig	TEKENAAR	MZ	TEK.NR.	230250
REVISIE	13-07-2023	TEK.NAAR	MZ	REVISE	VK1D
FORMAAT	A0	SCHAAL	1:50		
OFFERTE					