



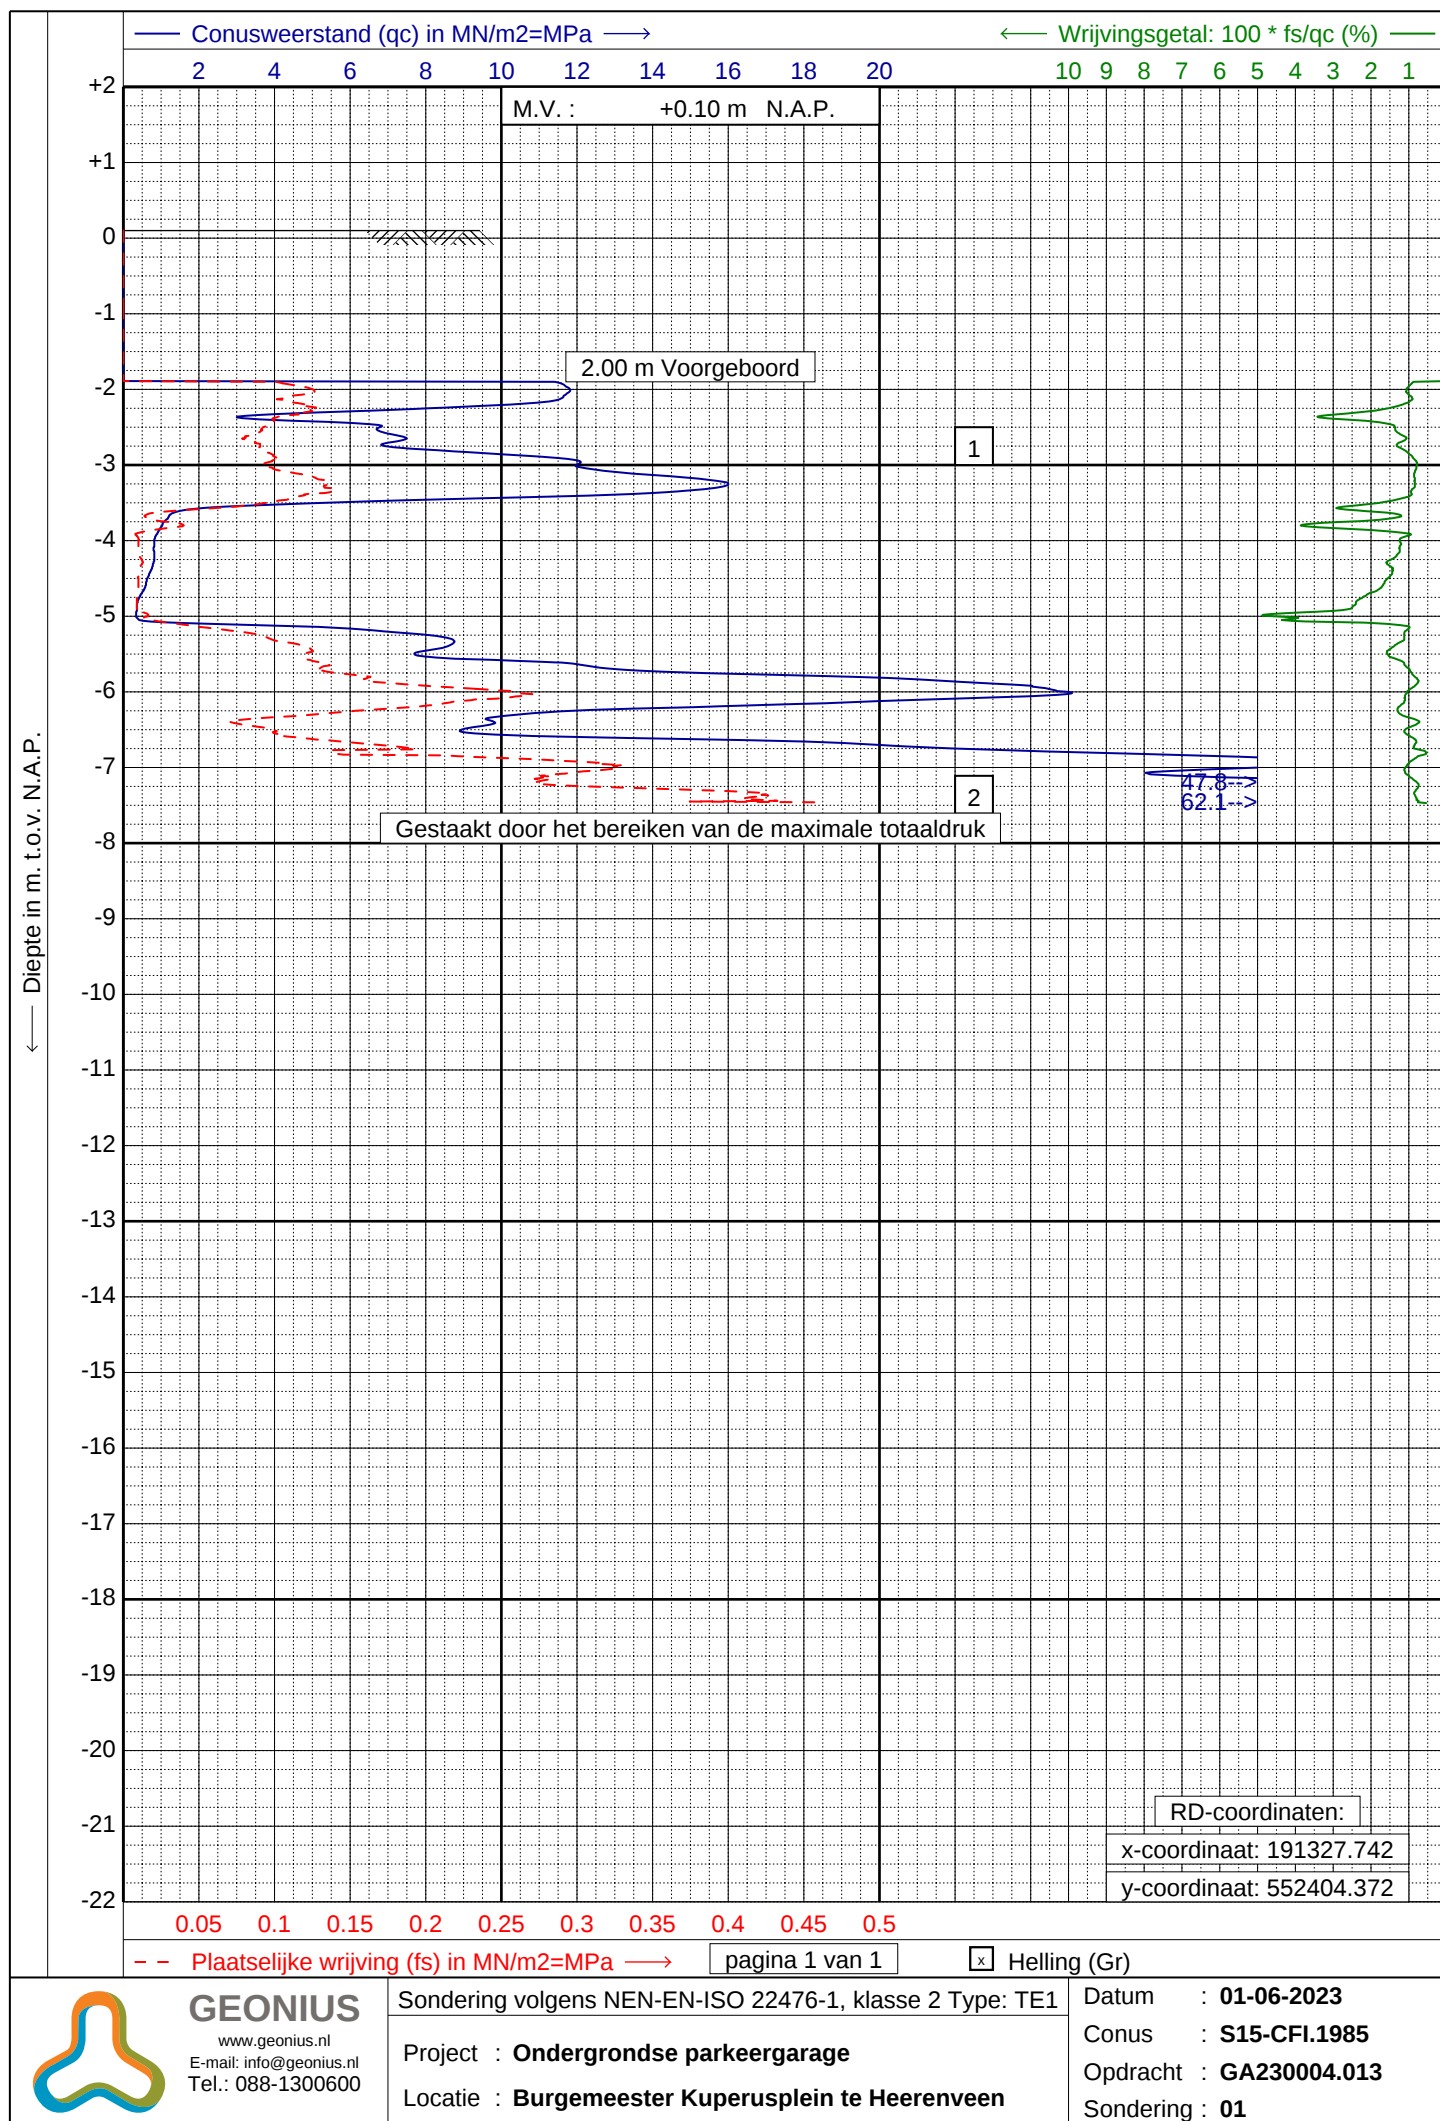

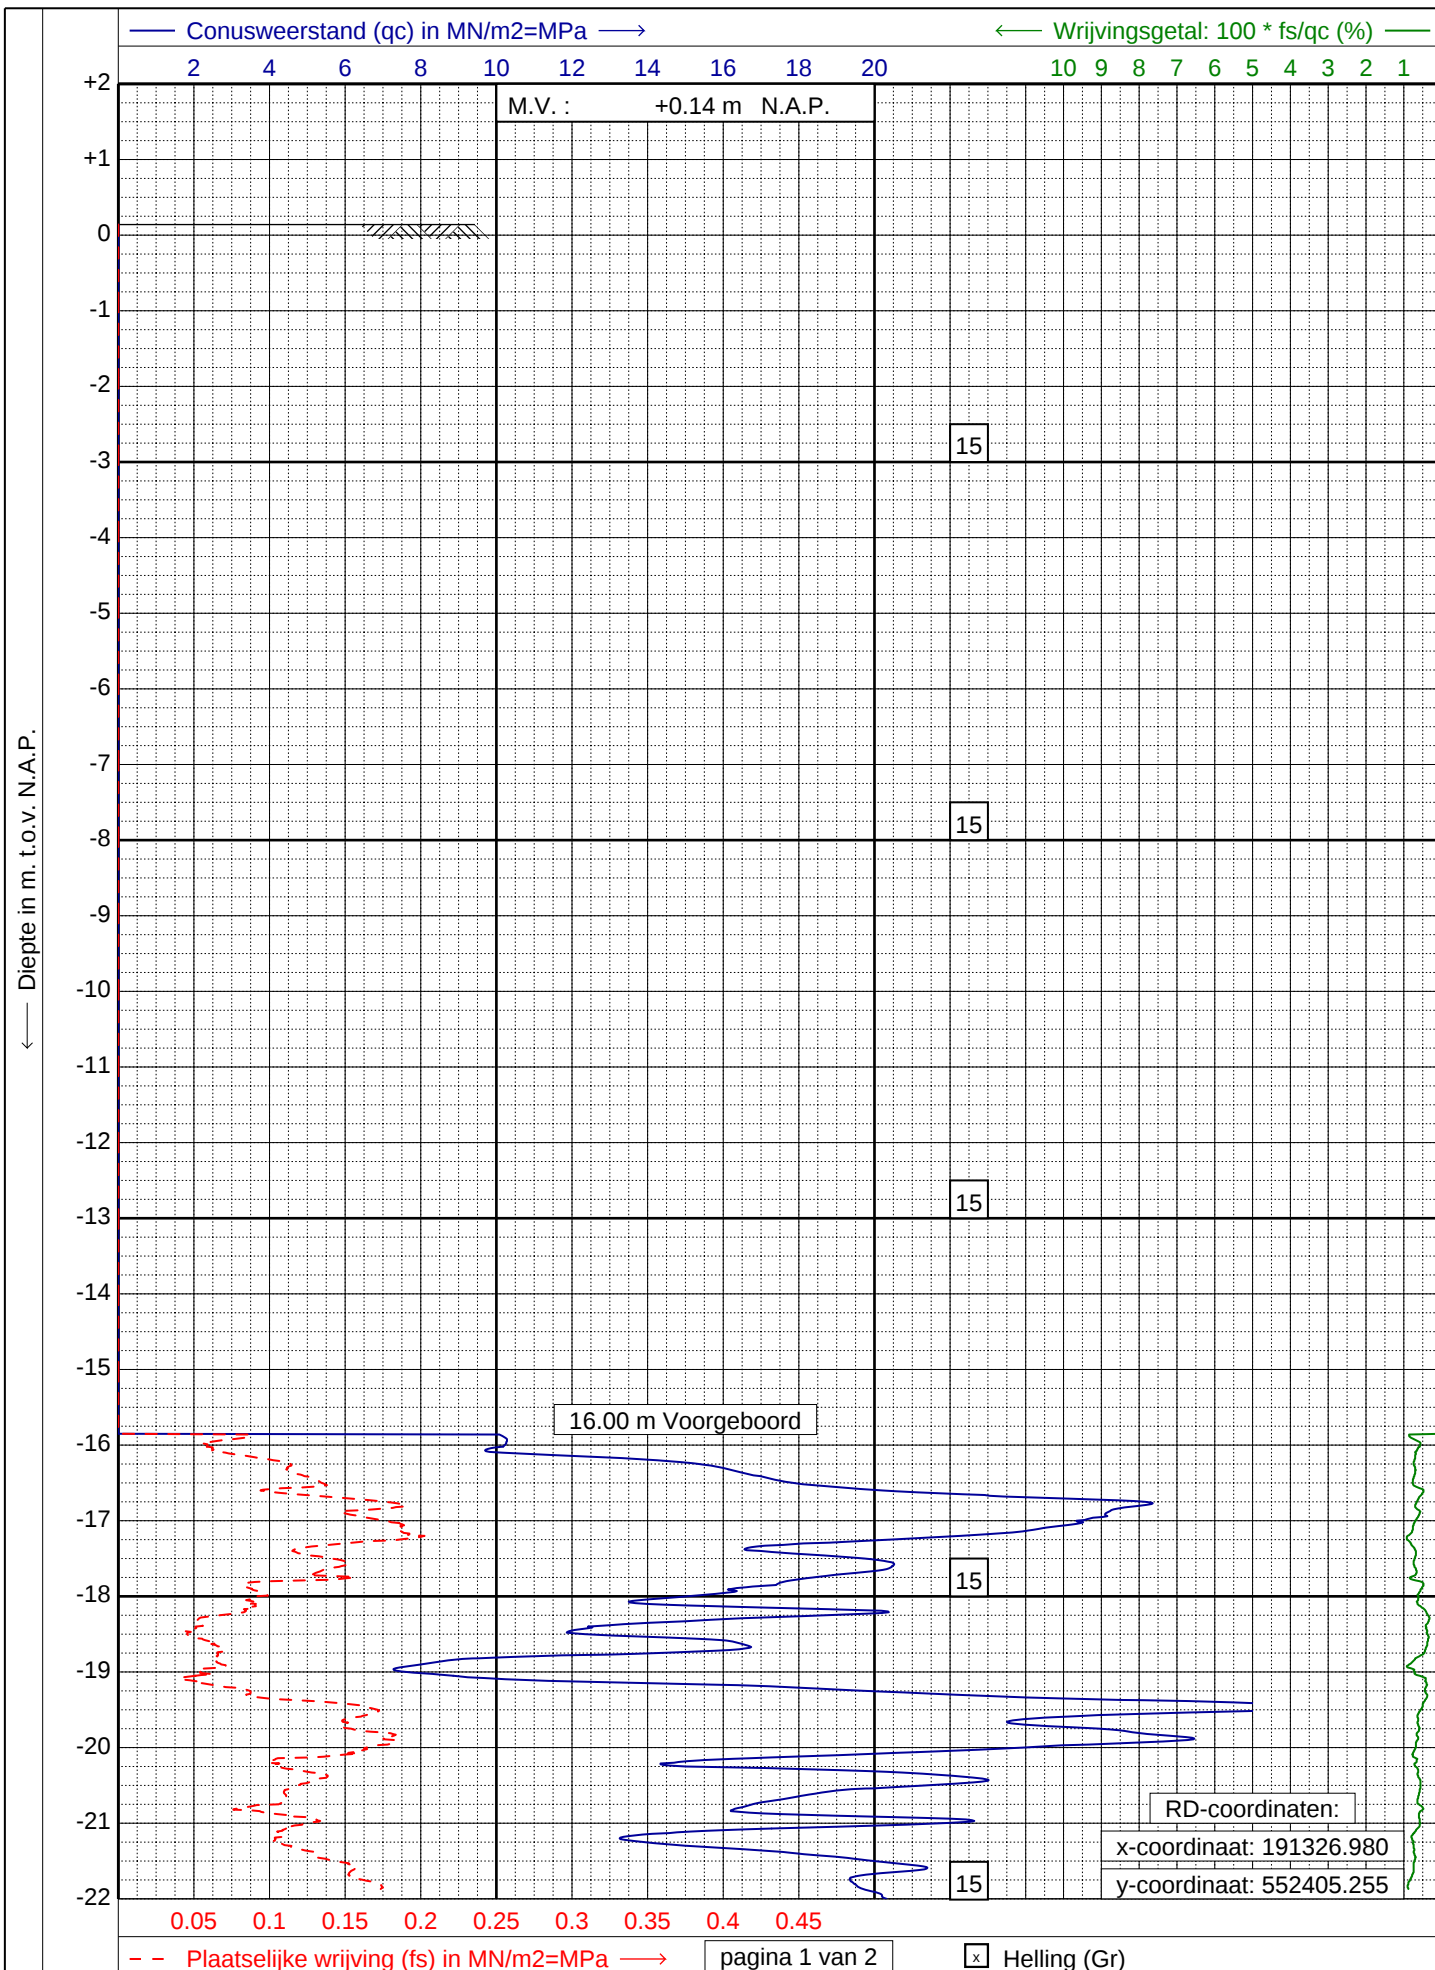

GEONIUS
www.geonius.nl
E-mail: info@geonius.nl
Tel.: 088-1300600

Sondering volgens NEN-EN-ISO 22476-1, klasse 2 Type: TE1

Project : **Ondergrondse parkeergarage**


Locatie : **Burgemeester Kuperusplein te Heerenveen**


Datum : **31-08-2023**

Conus : **S15-CFI.1985**

Opdracht : **GA230004.013**

Sondering : **01A**

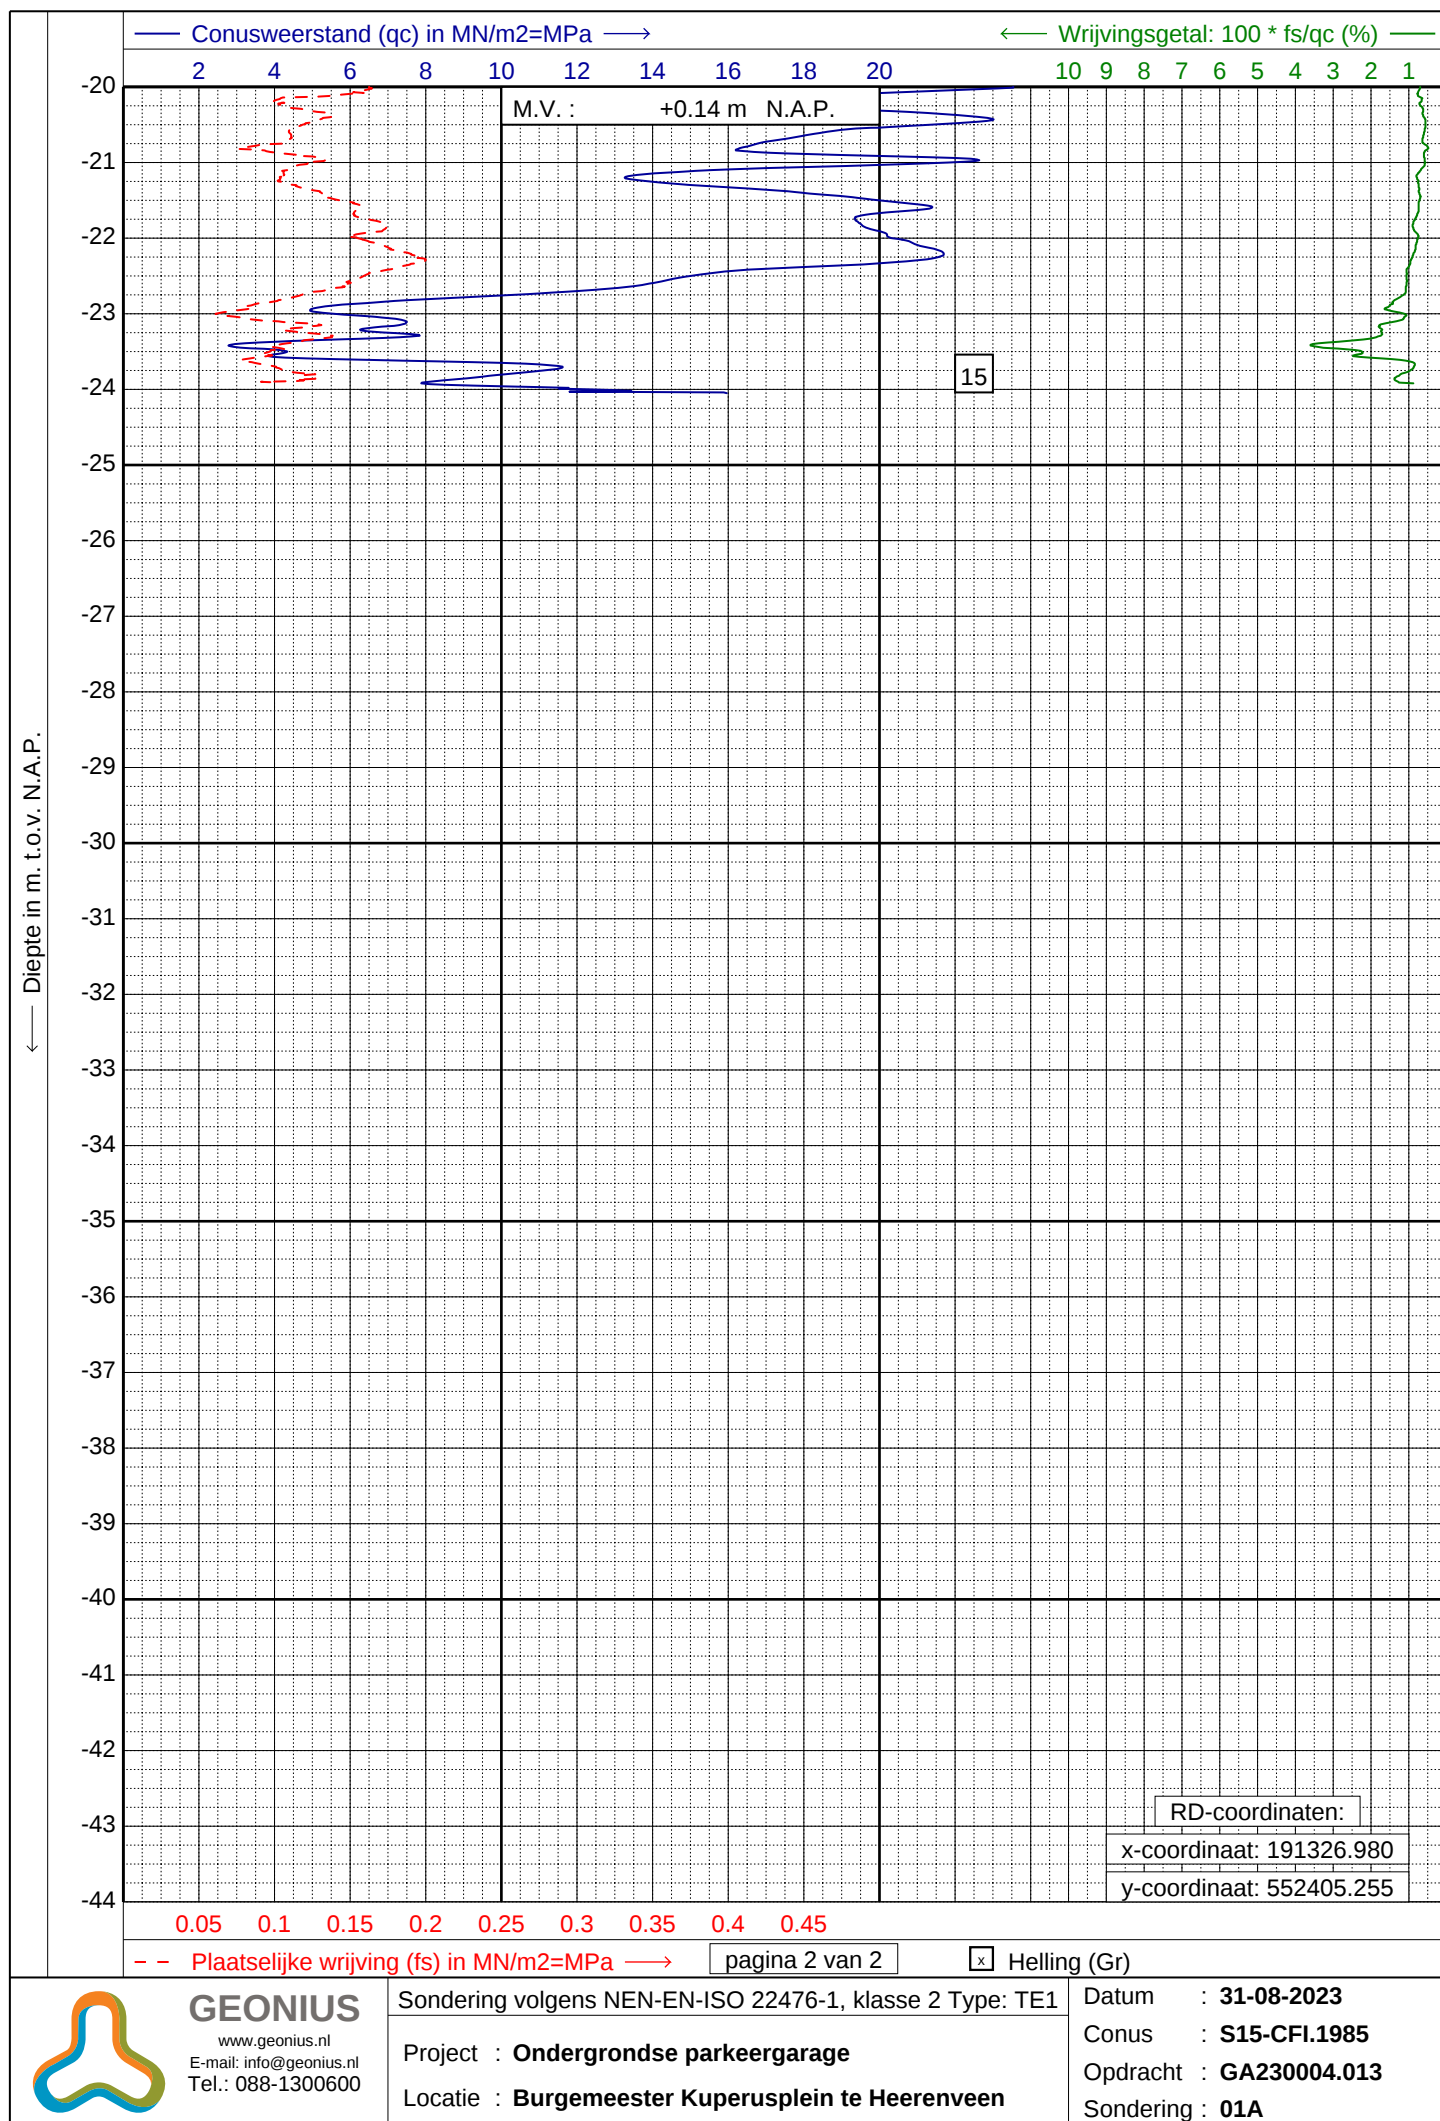

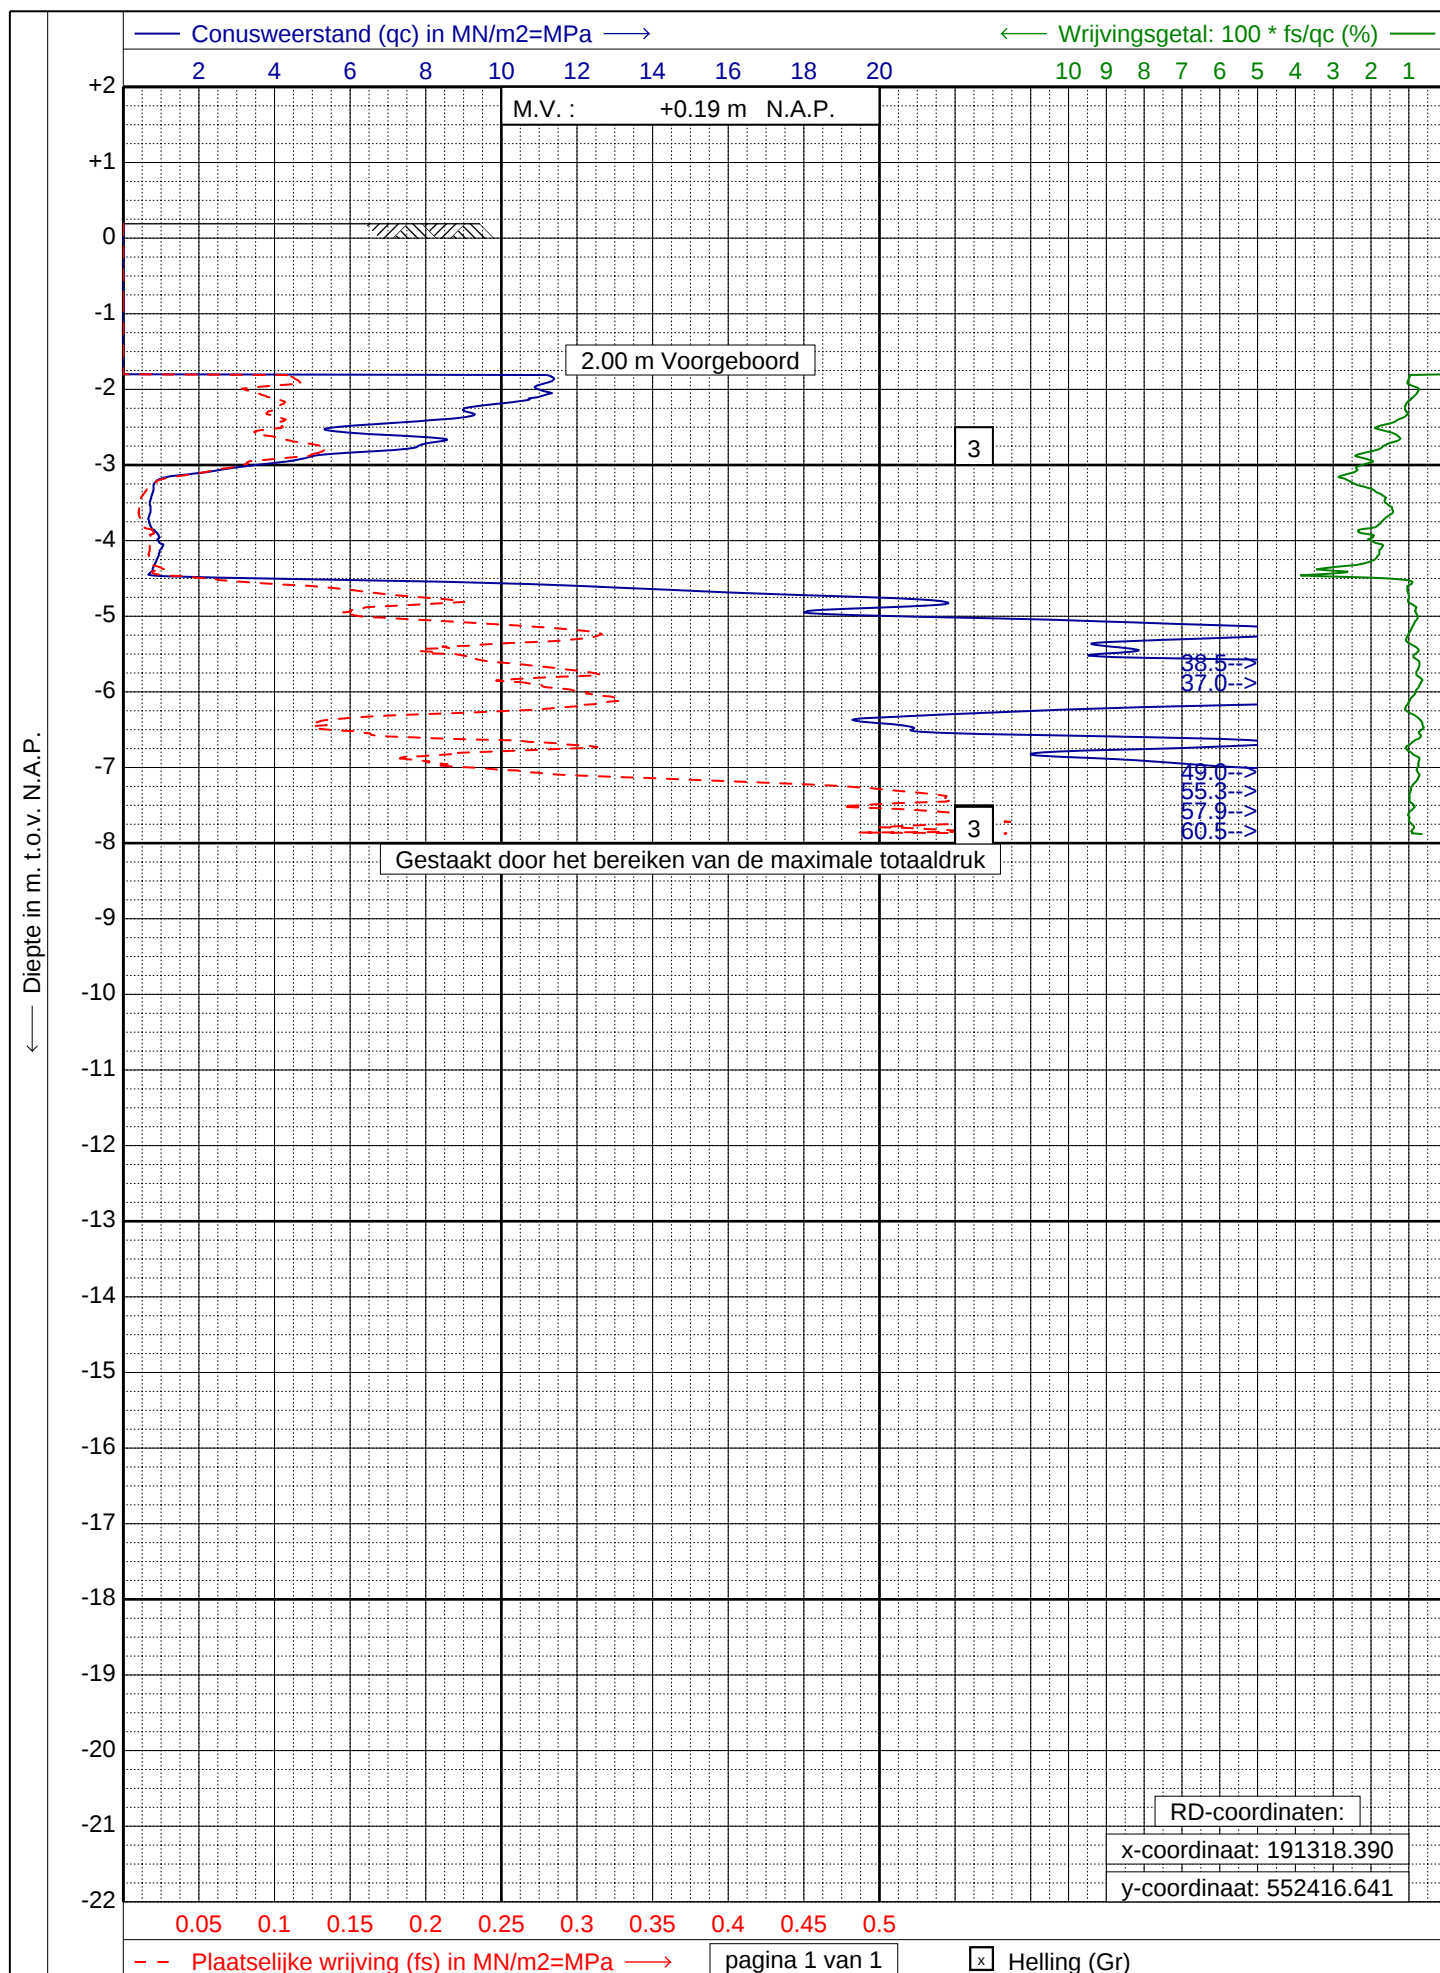

GEONIUS
www.geonius.nl
E-mail: info@geonius.nl
Tel.: 088-1300600

Sondering volgens NEN-EN-ISO 22476-1, klasse 2 Type: TE1

Project : **Ondergrondse parkeergarage**


Locatie : **Burgemeester Kuperusplein te Heerenveen**

Datum : **01-06-2023**

Conus : **S15-CFI.1985**

Opdracht : **GA230004.013**

Sondering : **02**

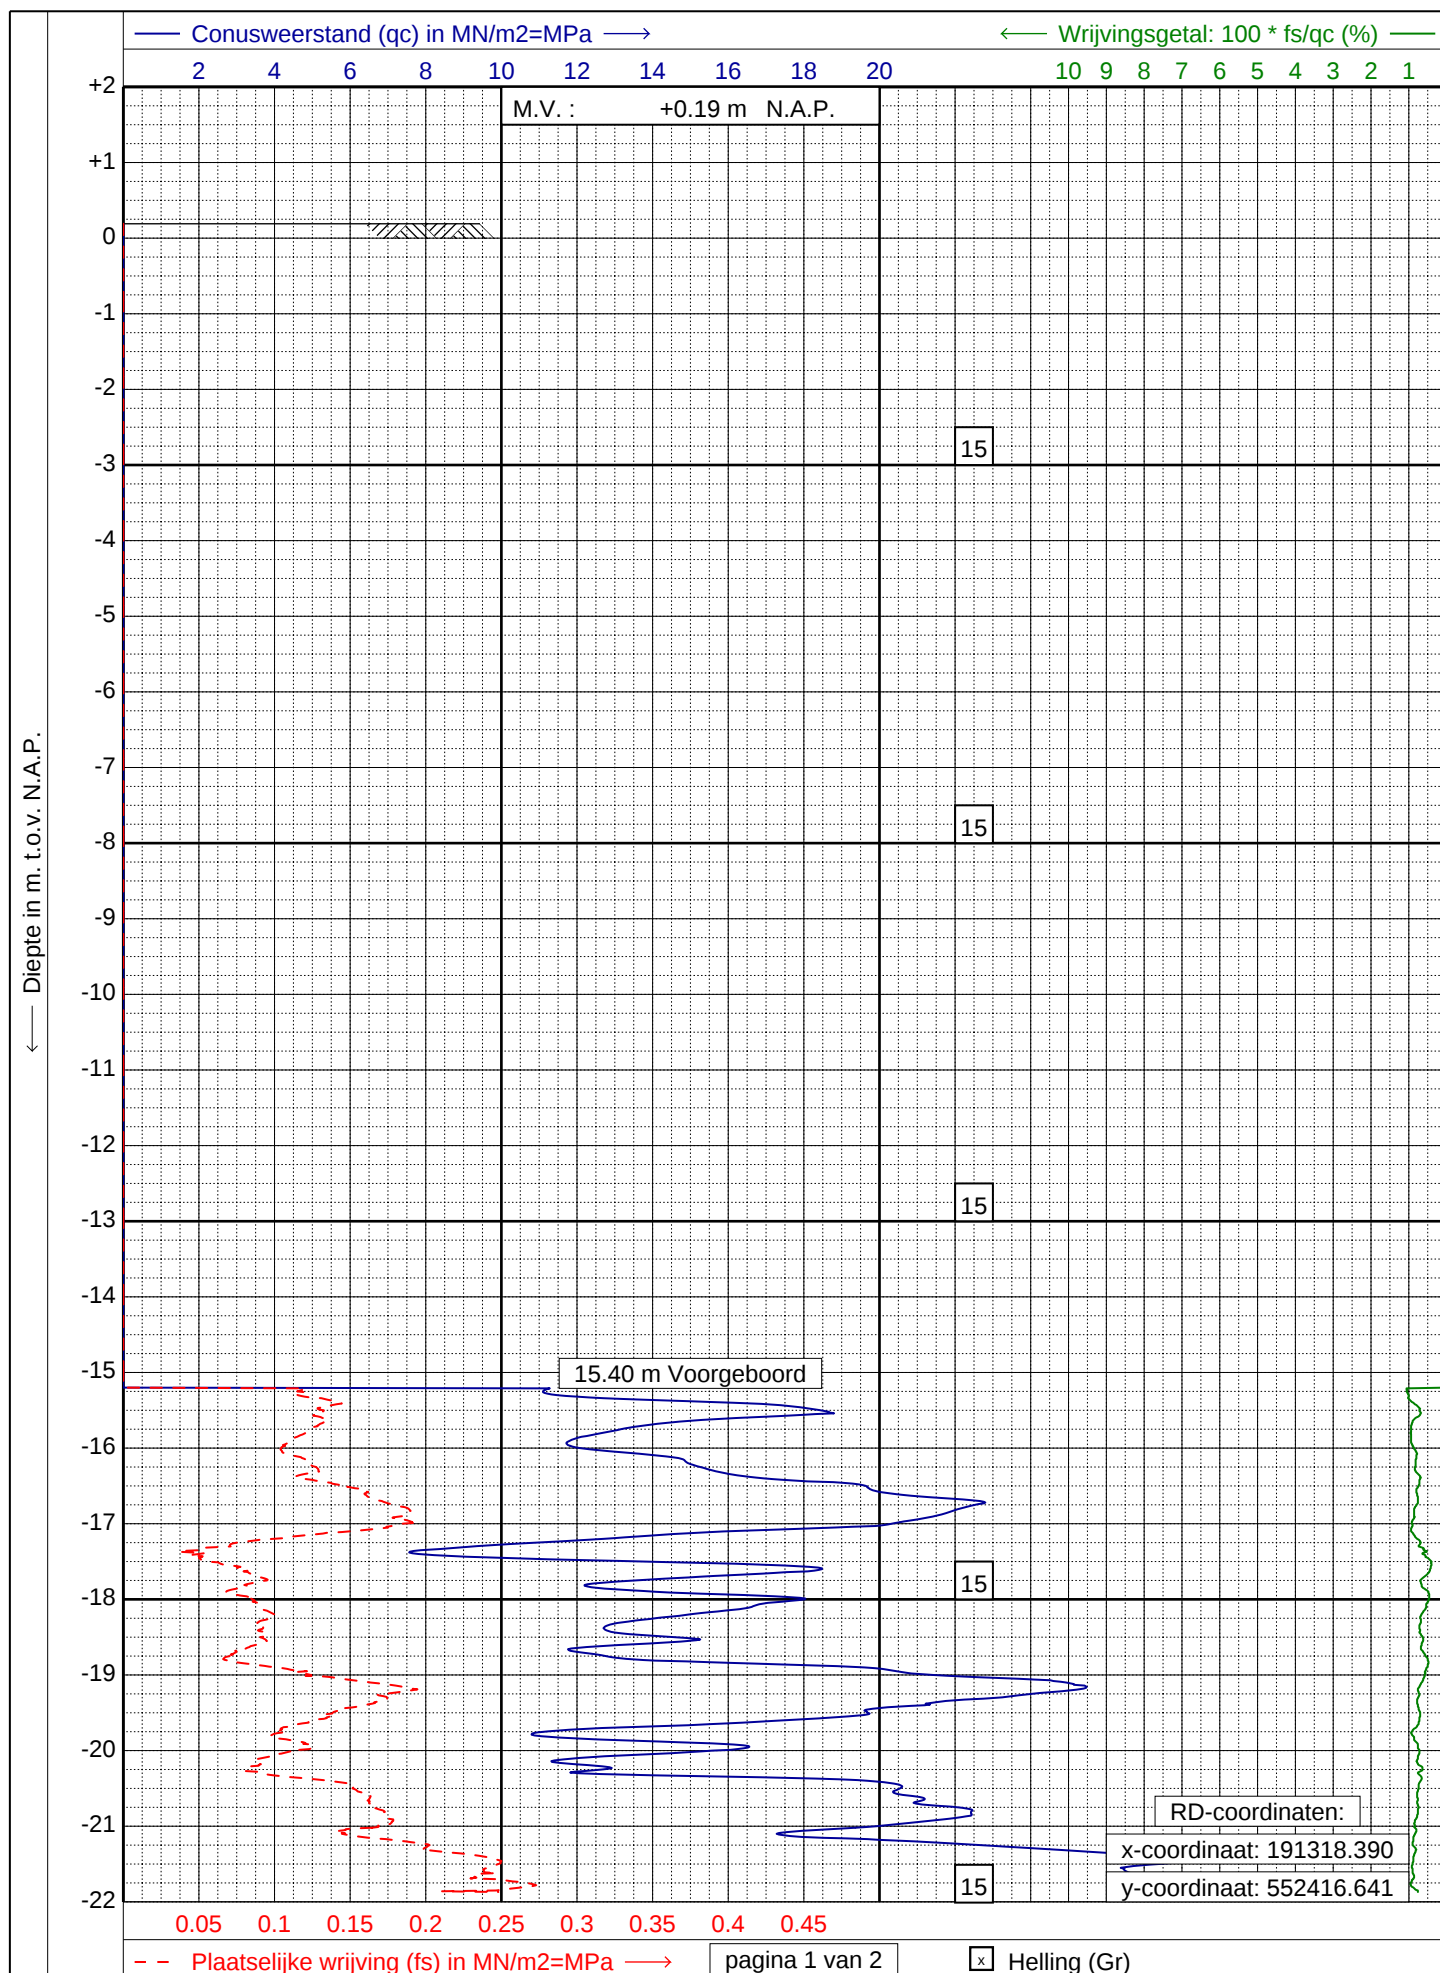

GEONIUS
www.geonius.nl
E-mail: info@geonius.nl
Tel.: 088-1300600

Sondering volgens NEN-EN-ISO 22476-1, klasse 2 Type: TE1

Project : **Ondergrondse parkeergarage**


Locatie : **Burgemeester Kuperusplein te Heerenveen**

Datum : **29-08-2023**

Conus : **S15-CFI.1985**

Opdracht : **GA230004.013**

Sondering : **02A**

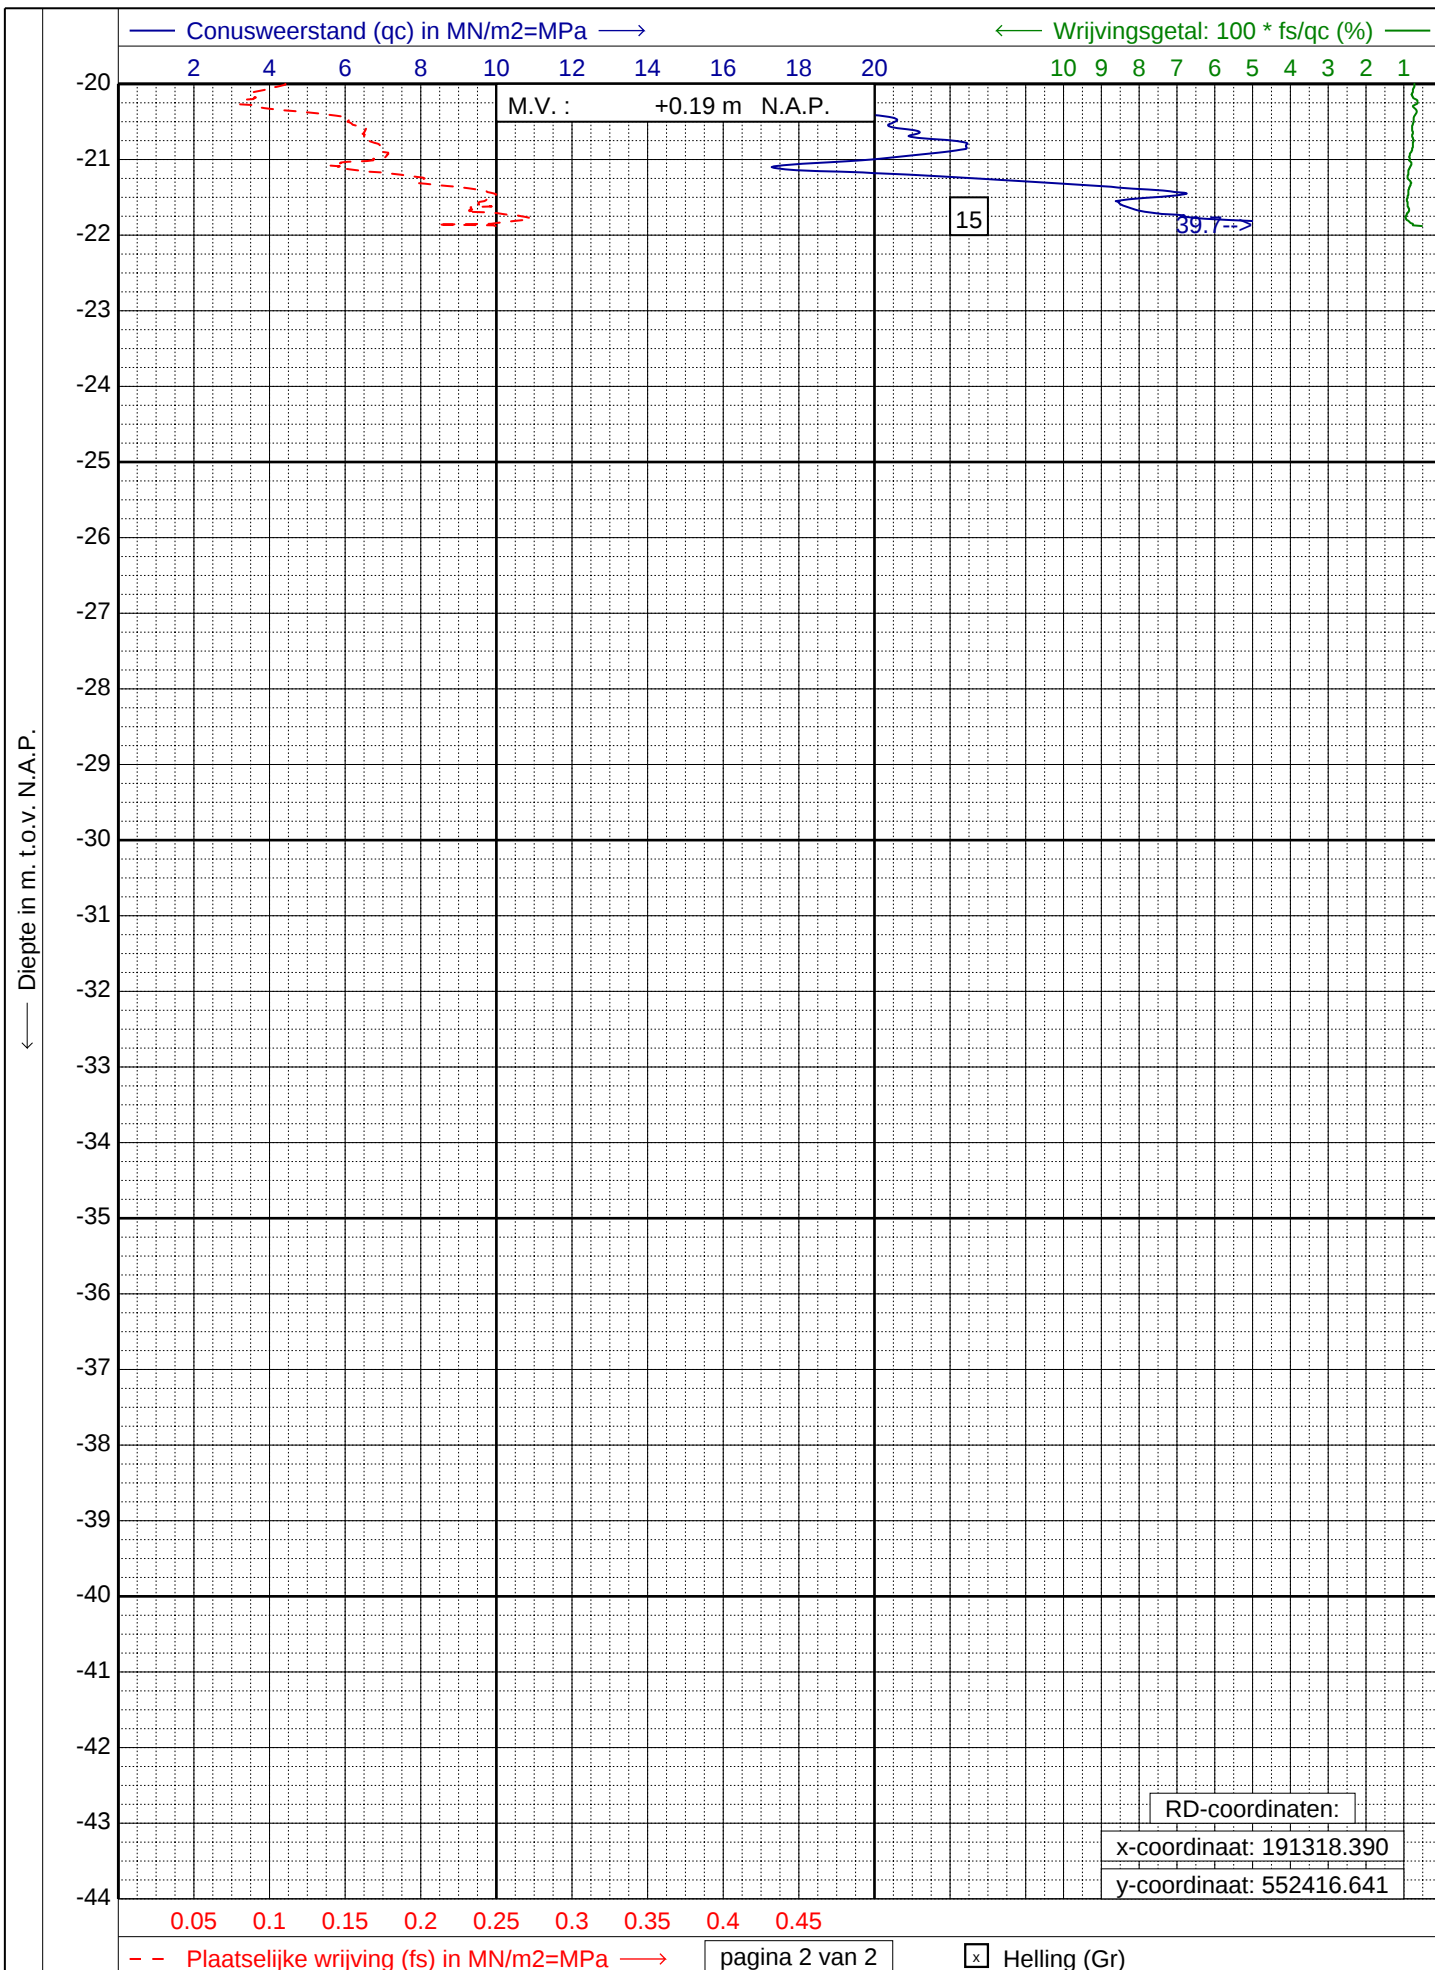

GEONIUS
www.geonius.nl
E-mail: info@geonius.nl
Tel.: 088-1300600

Sondering volgens NEN-EN-ISO 22476-1, klasse 2 Type: TE1

Project : **Ondergrondse parkeergarage**


Locatie : **Burgemeester Kuperusplein te Heerenveen**

Datum : **29-08-2023**

Conus : **S15-CFI.1985**

Opdracht : **GA230004.013**

Sondering : **02A**

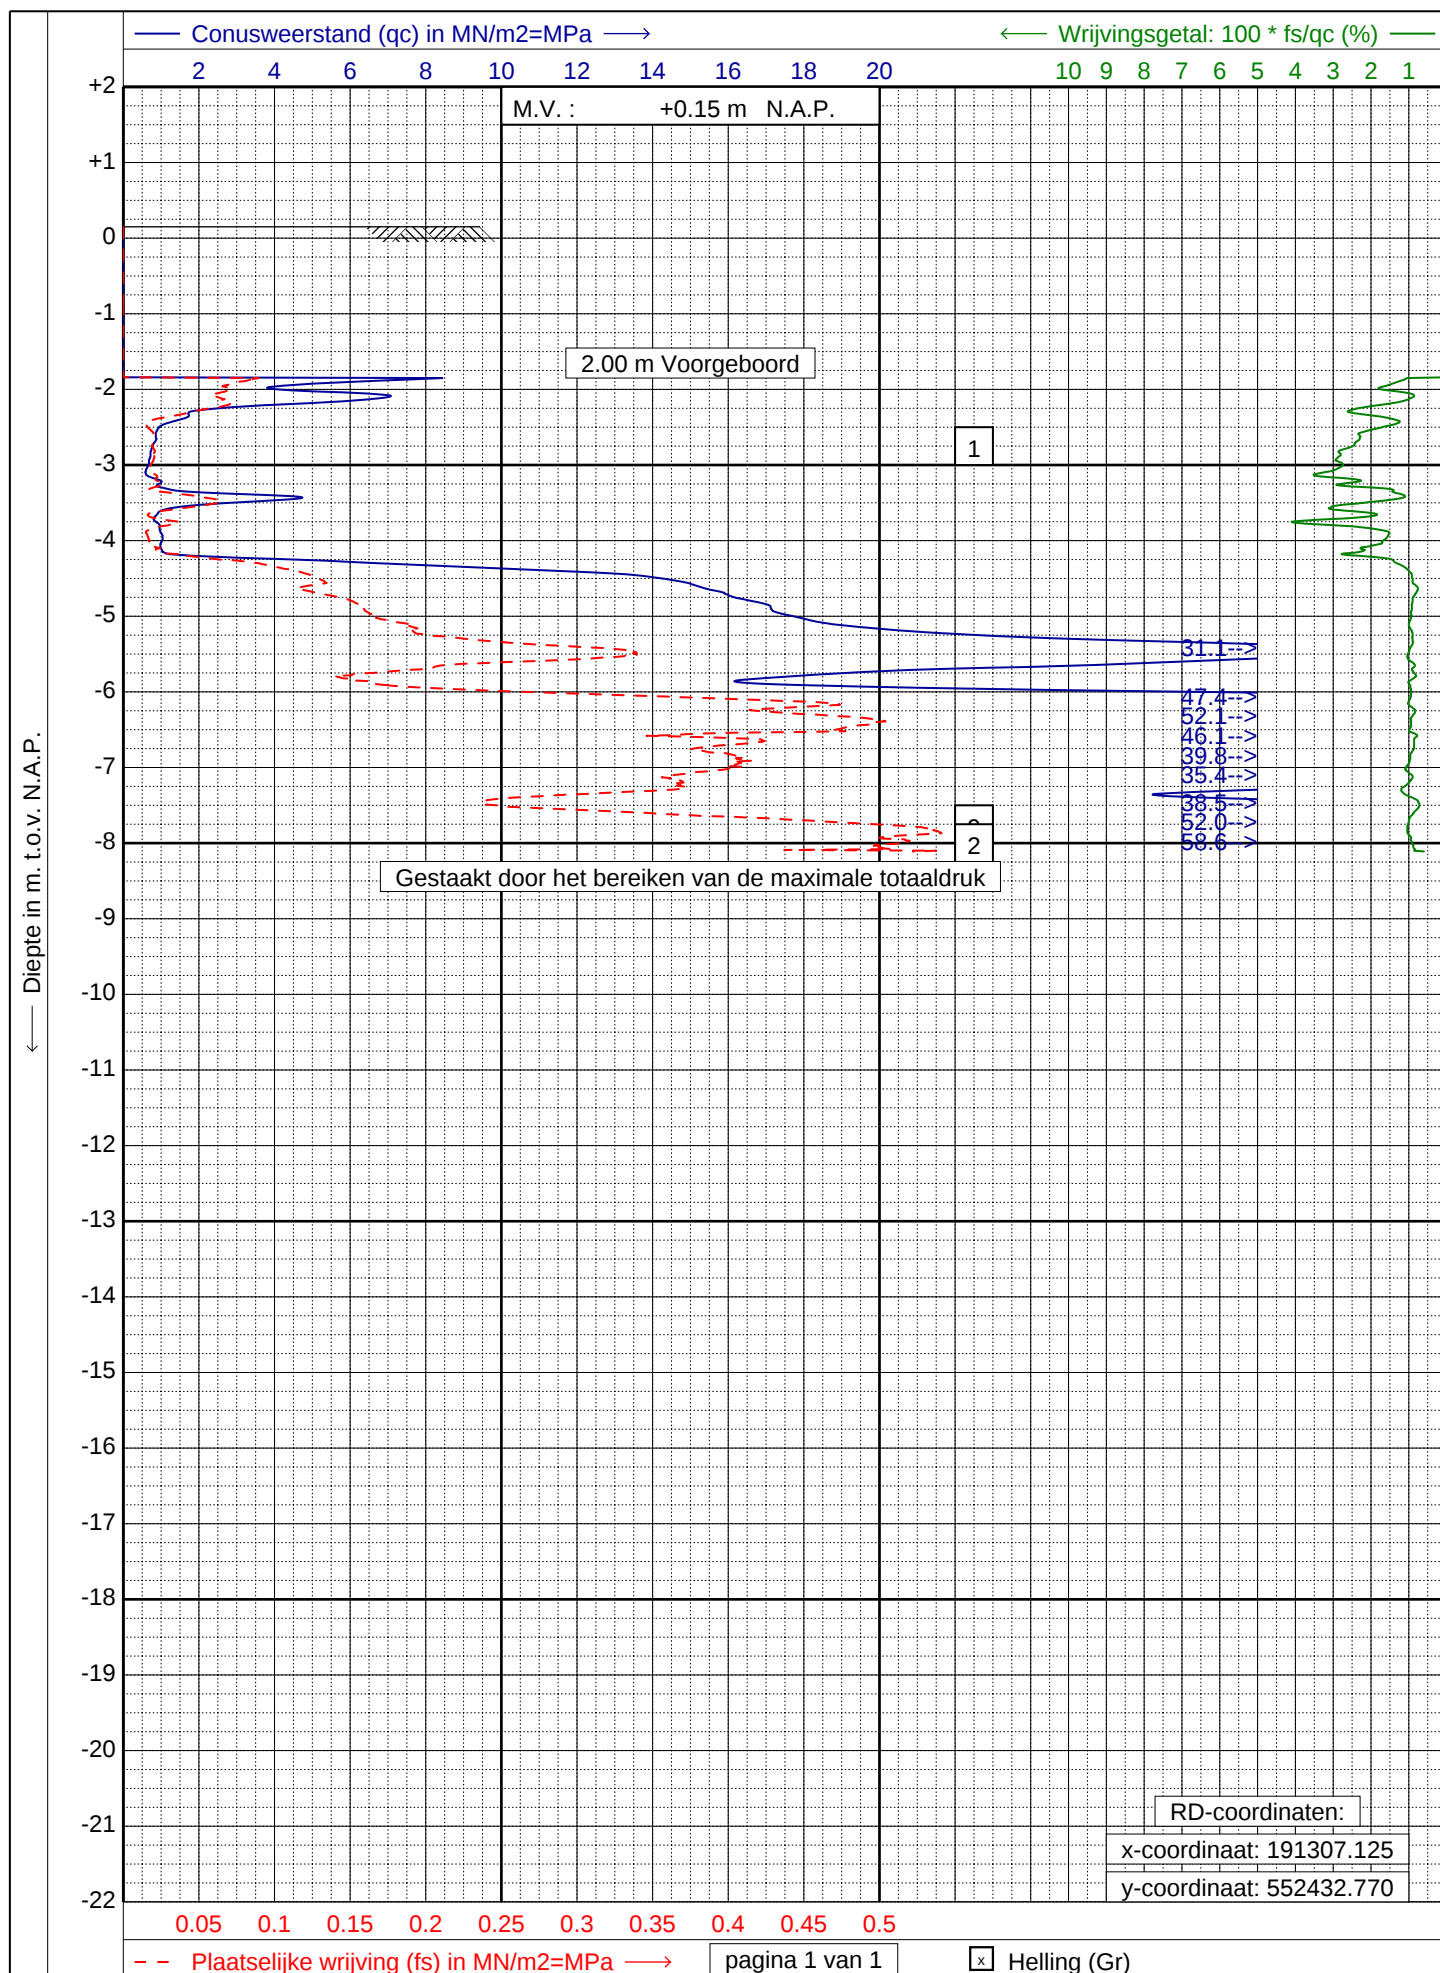

GEONIUS
www.geonius.nl
E-mail: info@geonius.nl
Tel.: 088-1300600

Sondering volgens NEN-EN-ISO 22476-1, klasse 2 Type: TE1

Project : **Ondergrondse parkeergarage**


Locatie : **Burgemeester Kuperusplein te Heerenveen**

Datum : **01-06-2023**

Conus : **S15-CFI.1985**

Opdracht : **GA230004.013**

Sondering : **03**

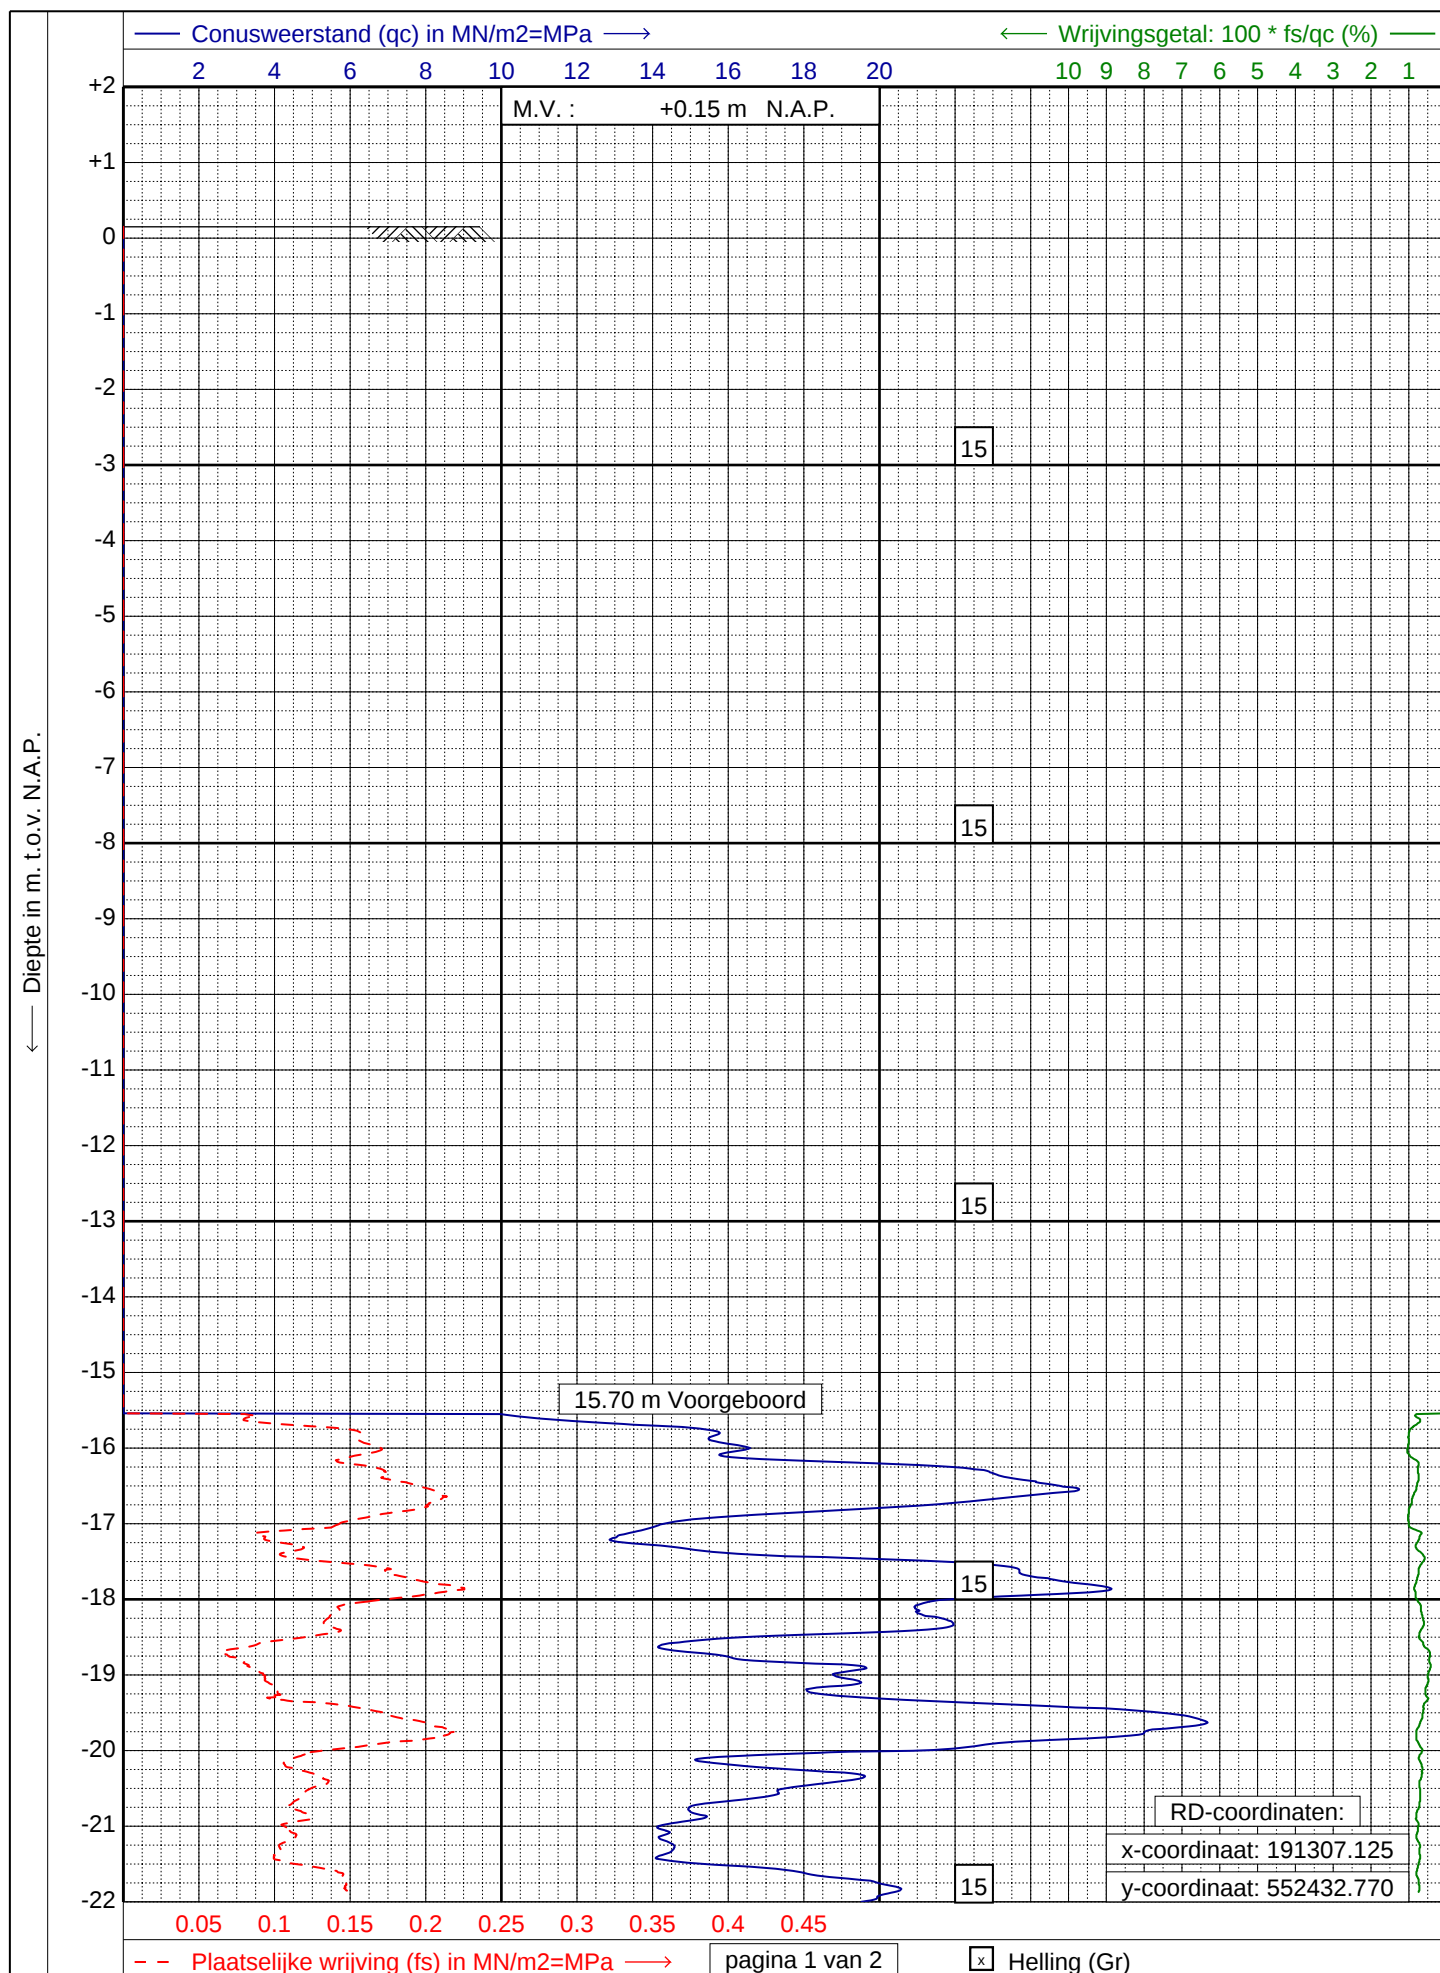

GEONIUS
www.geonius.nl
E-mail: info@geonius.nl
Tel.: 088-1300600

Sondering volgens NEN-EN-ISO 22476-1, klasse 2 Type: TE1

Project : **Ondergrondse parkeergarage**


Locatie : **Burgemeester Kuperusplein te Heerenveen**


Datum : **29-08-2023**

Conus : **S15-CFI.1985**

Opdracht : **GA230004.013**

Sondering : **03A**

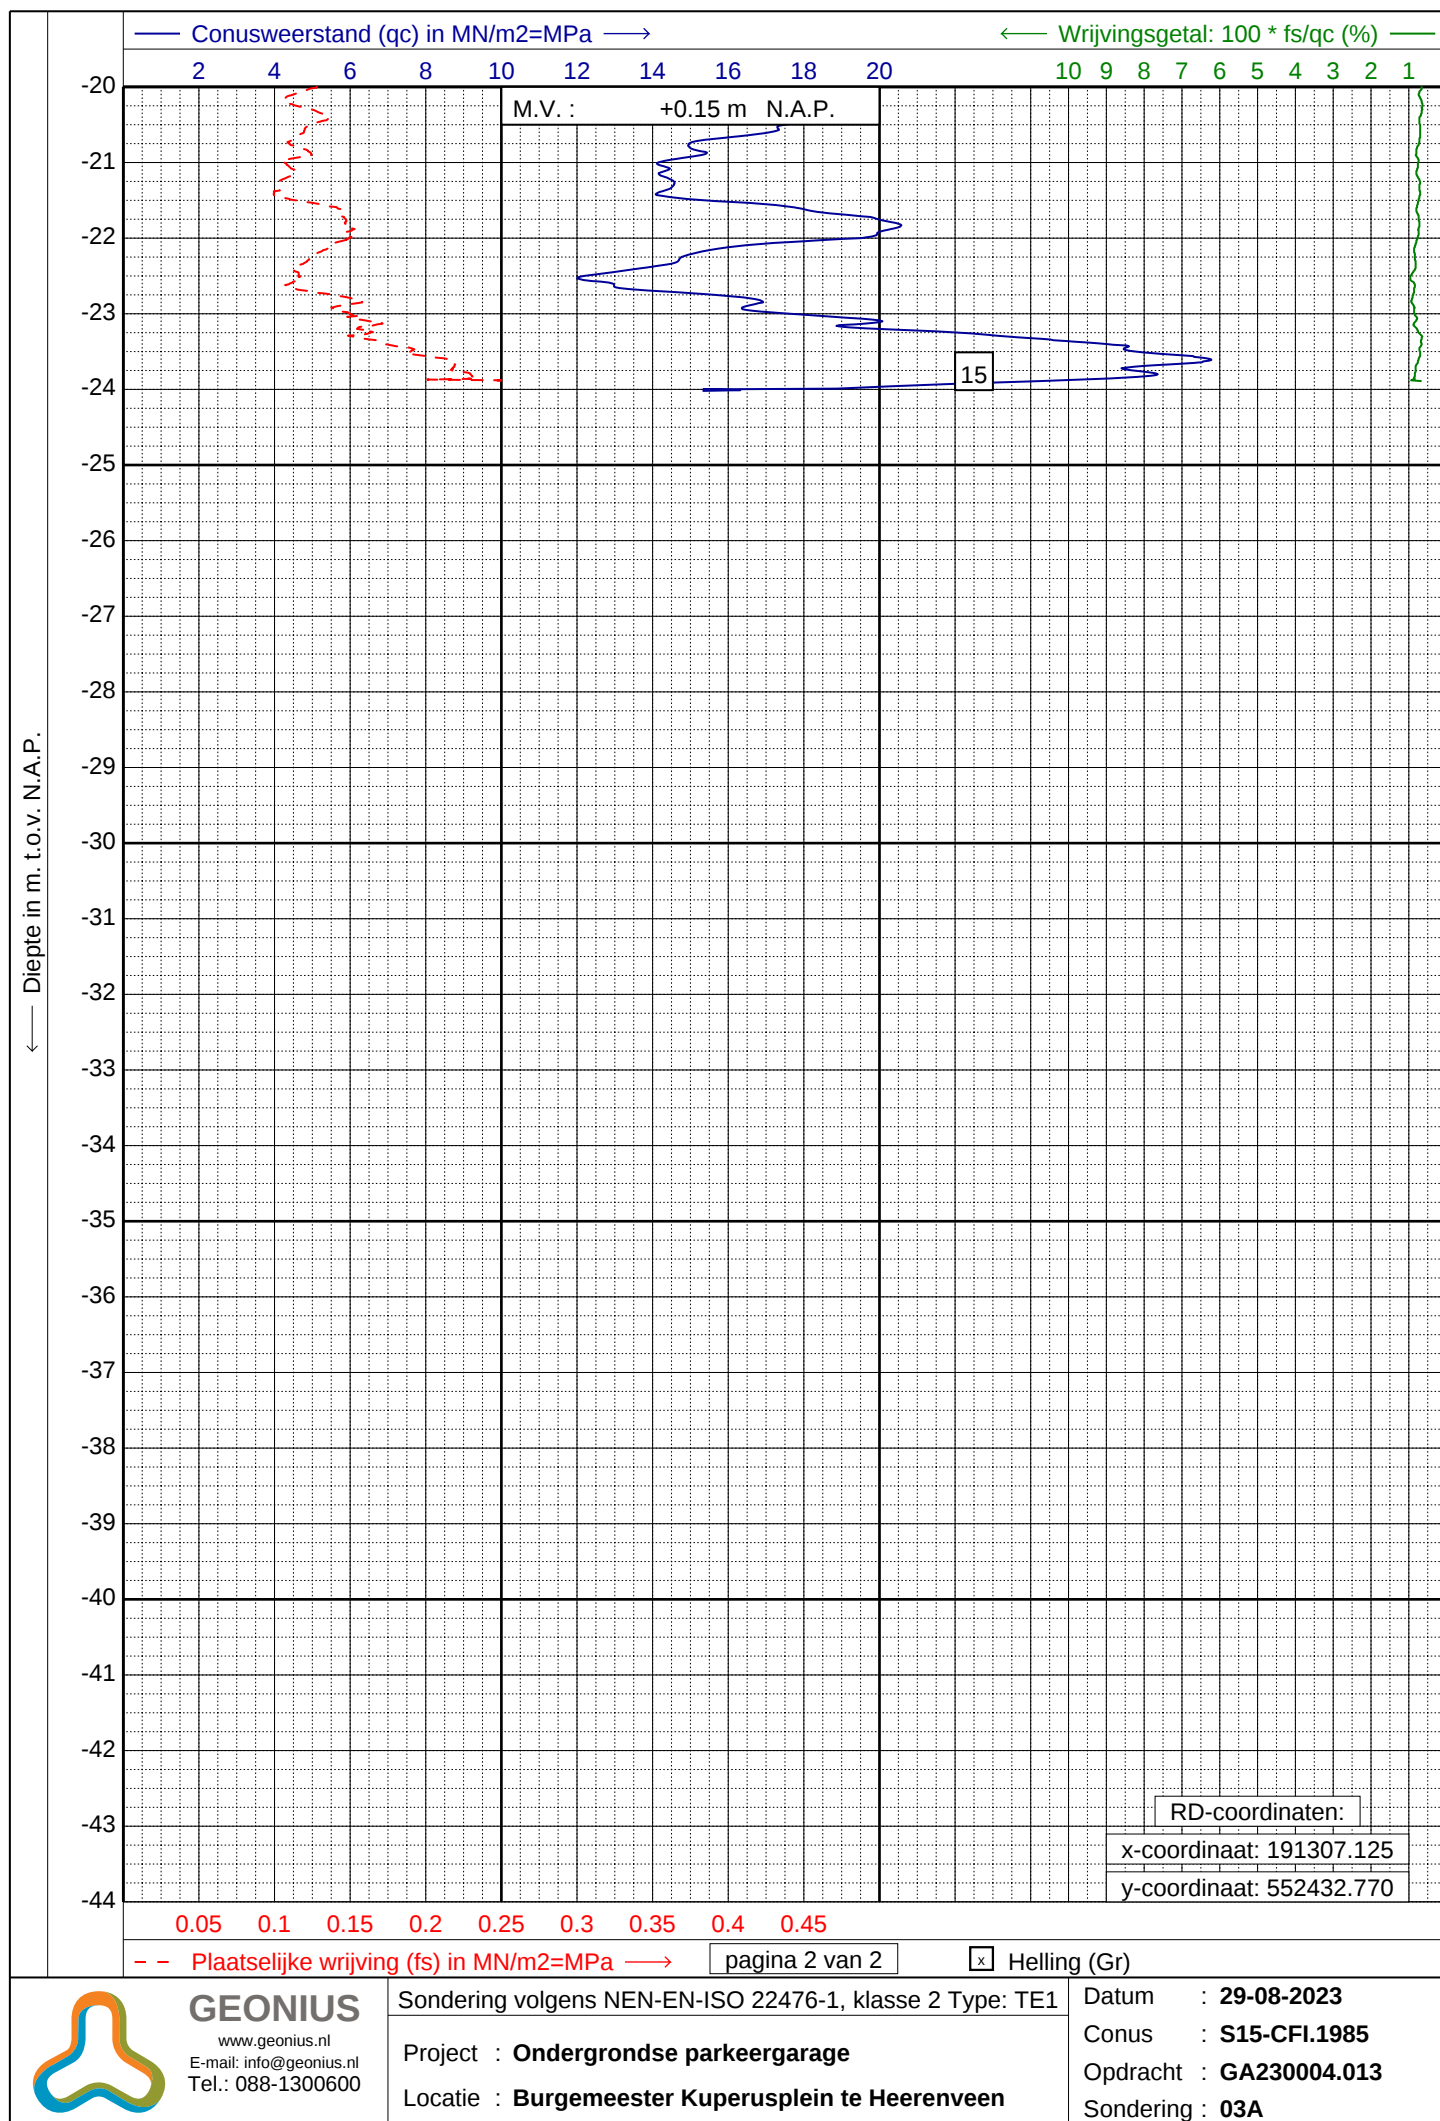

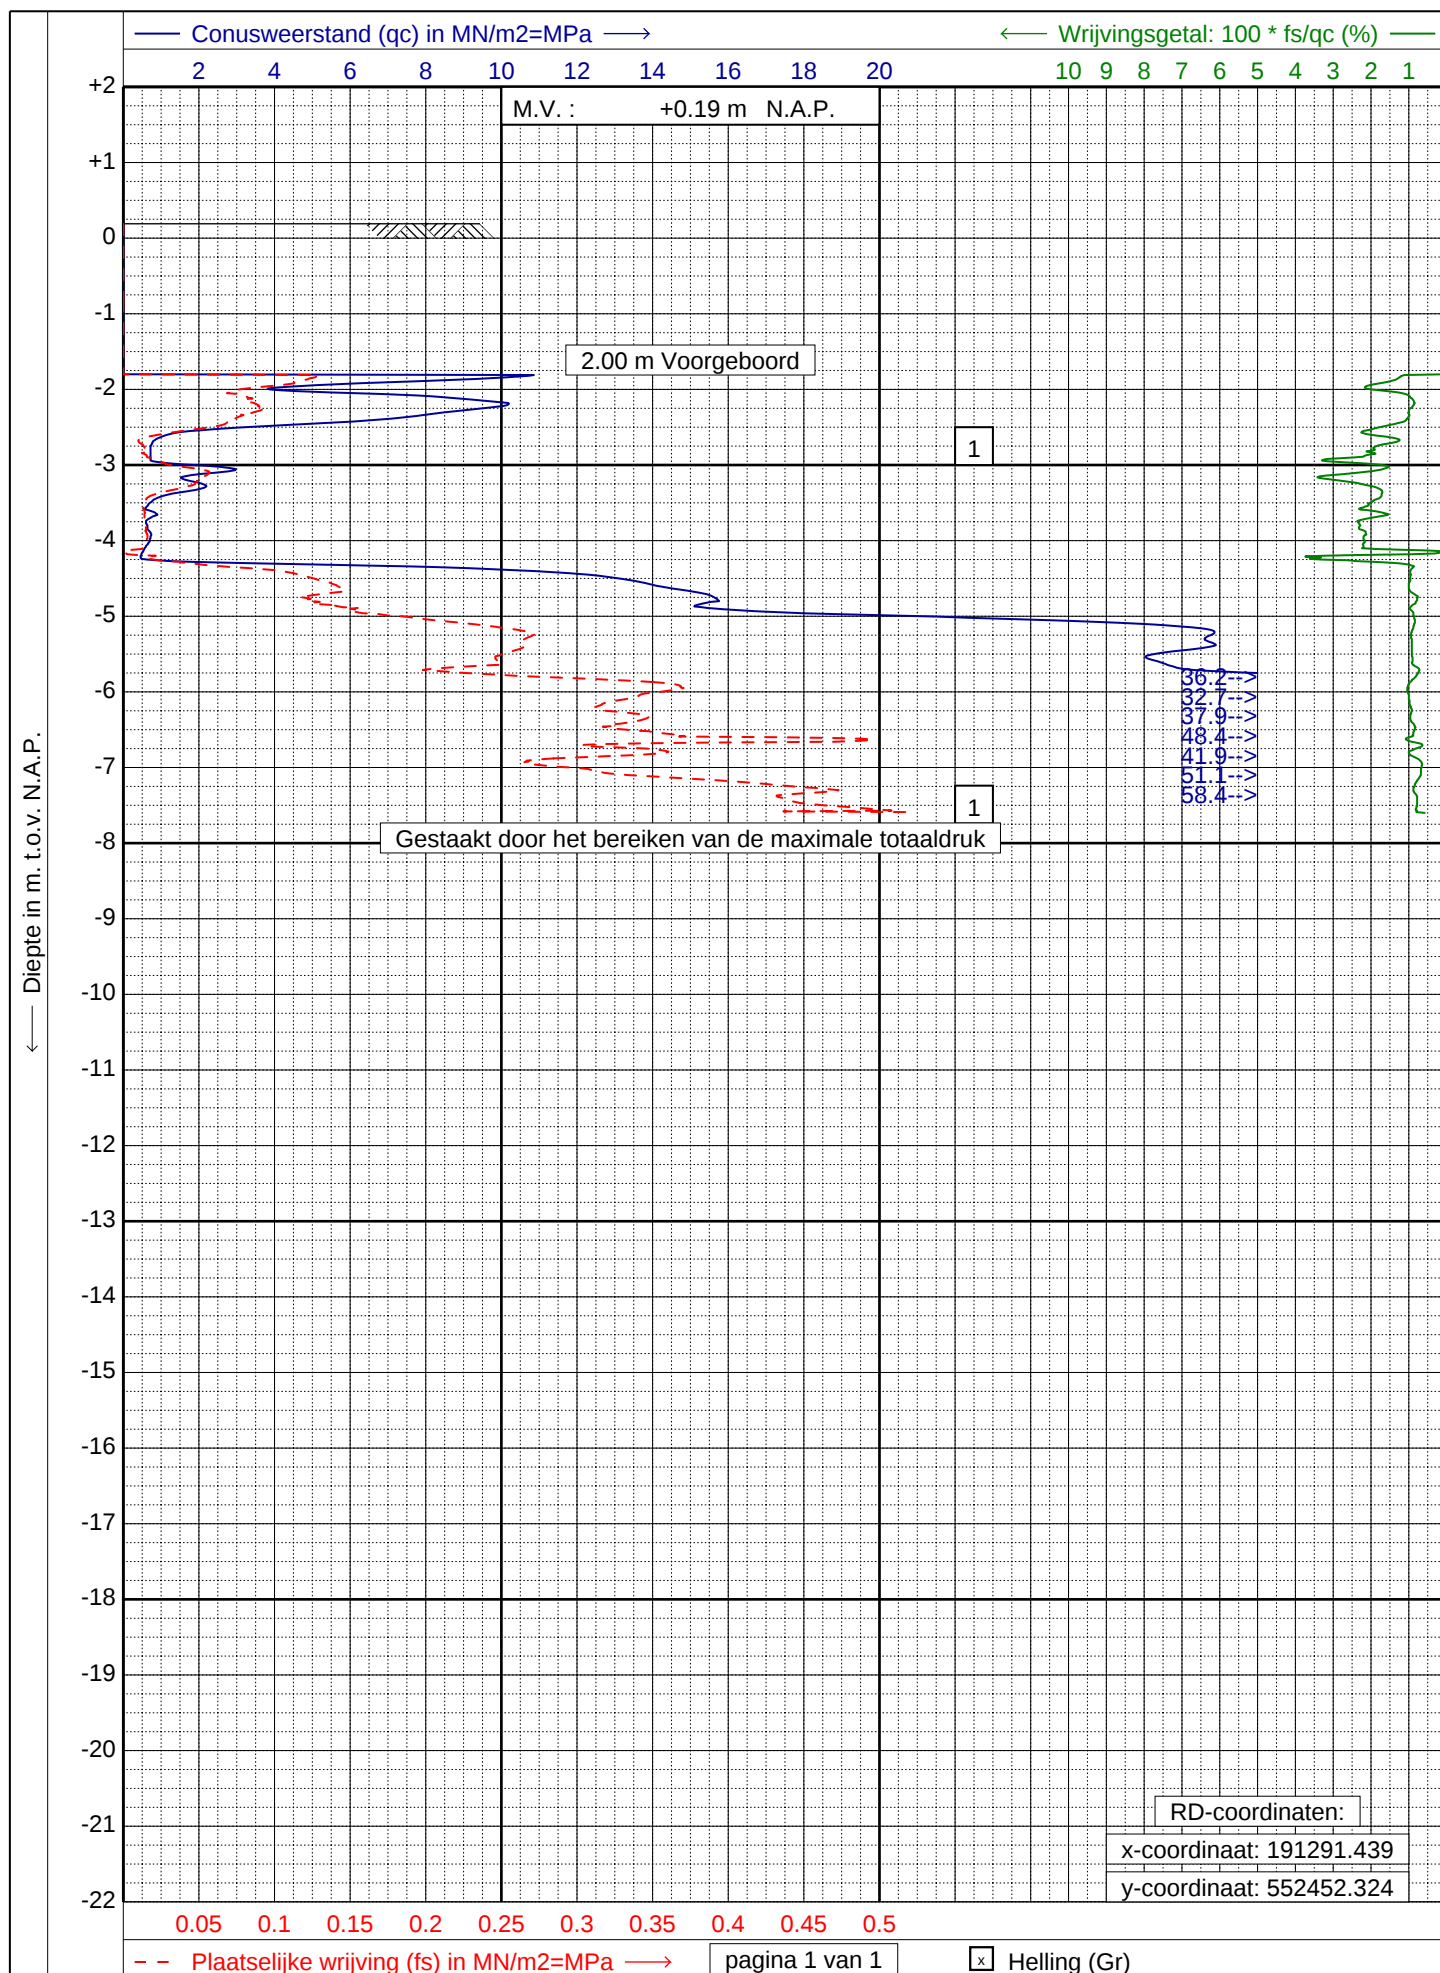

GEONIUS
www.geonius.nl
E-mail: info@geonius.nl
Tel.: 088-1300600

Sondering volgens NEN-EN-ISO 22476-1, klasse 2 Type: TE1

Project : **Ondergrondse parkeergarage**


Locatie : **Burgemeester Kuperusplein te Heerenveen**

Datum : **02-06-2023**

Conus : **S15-CFI.1985**

Opdracht : **GA230004.013**

Sondering : **04**

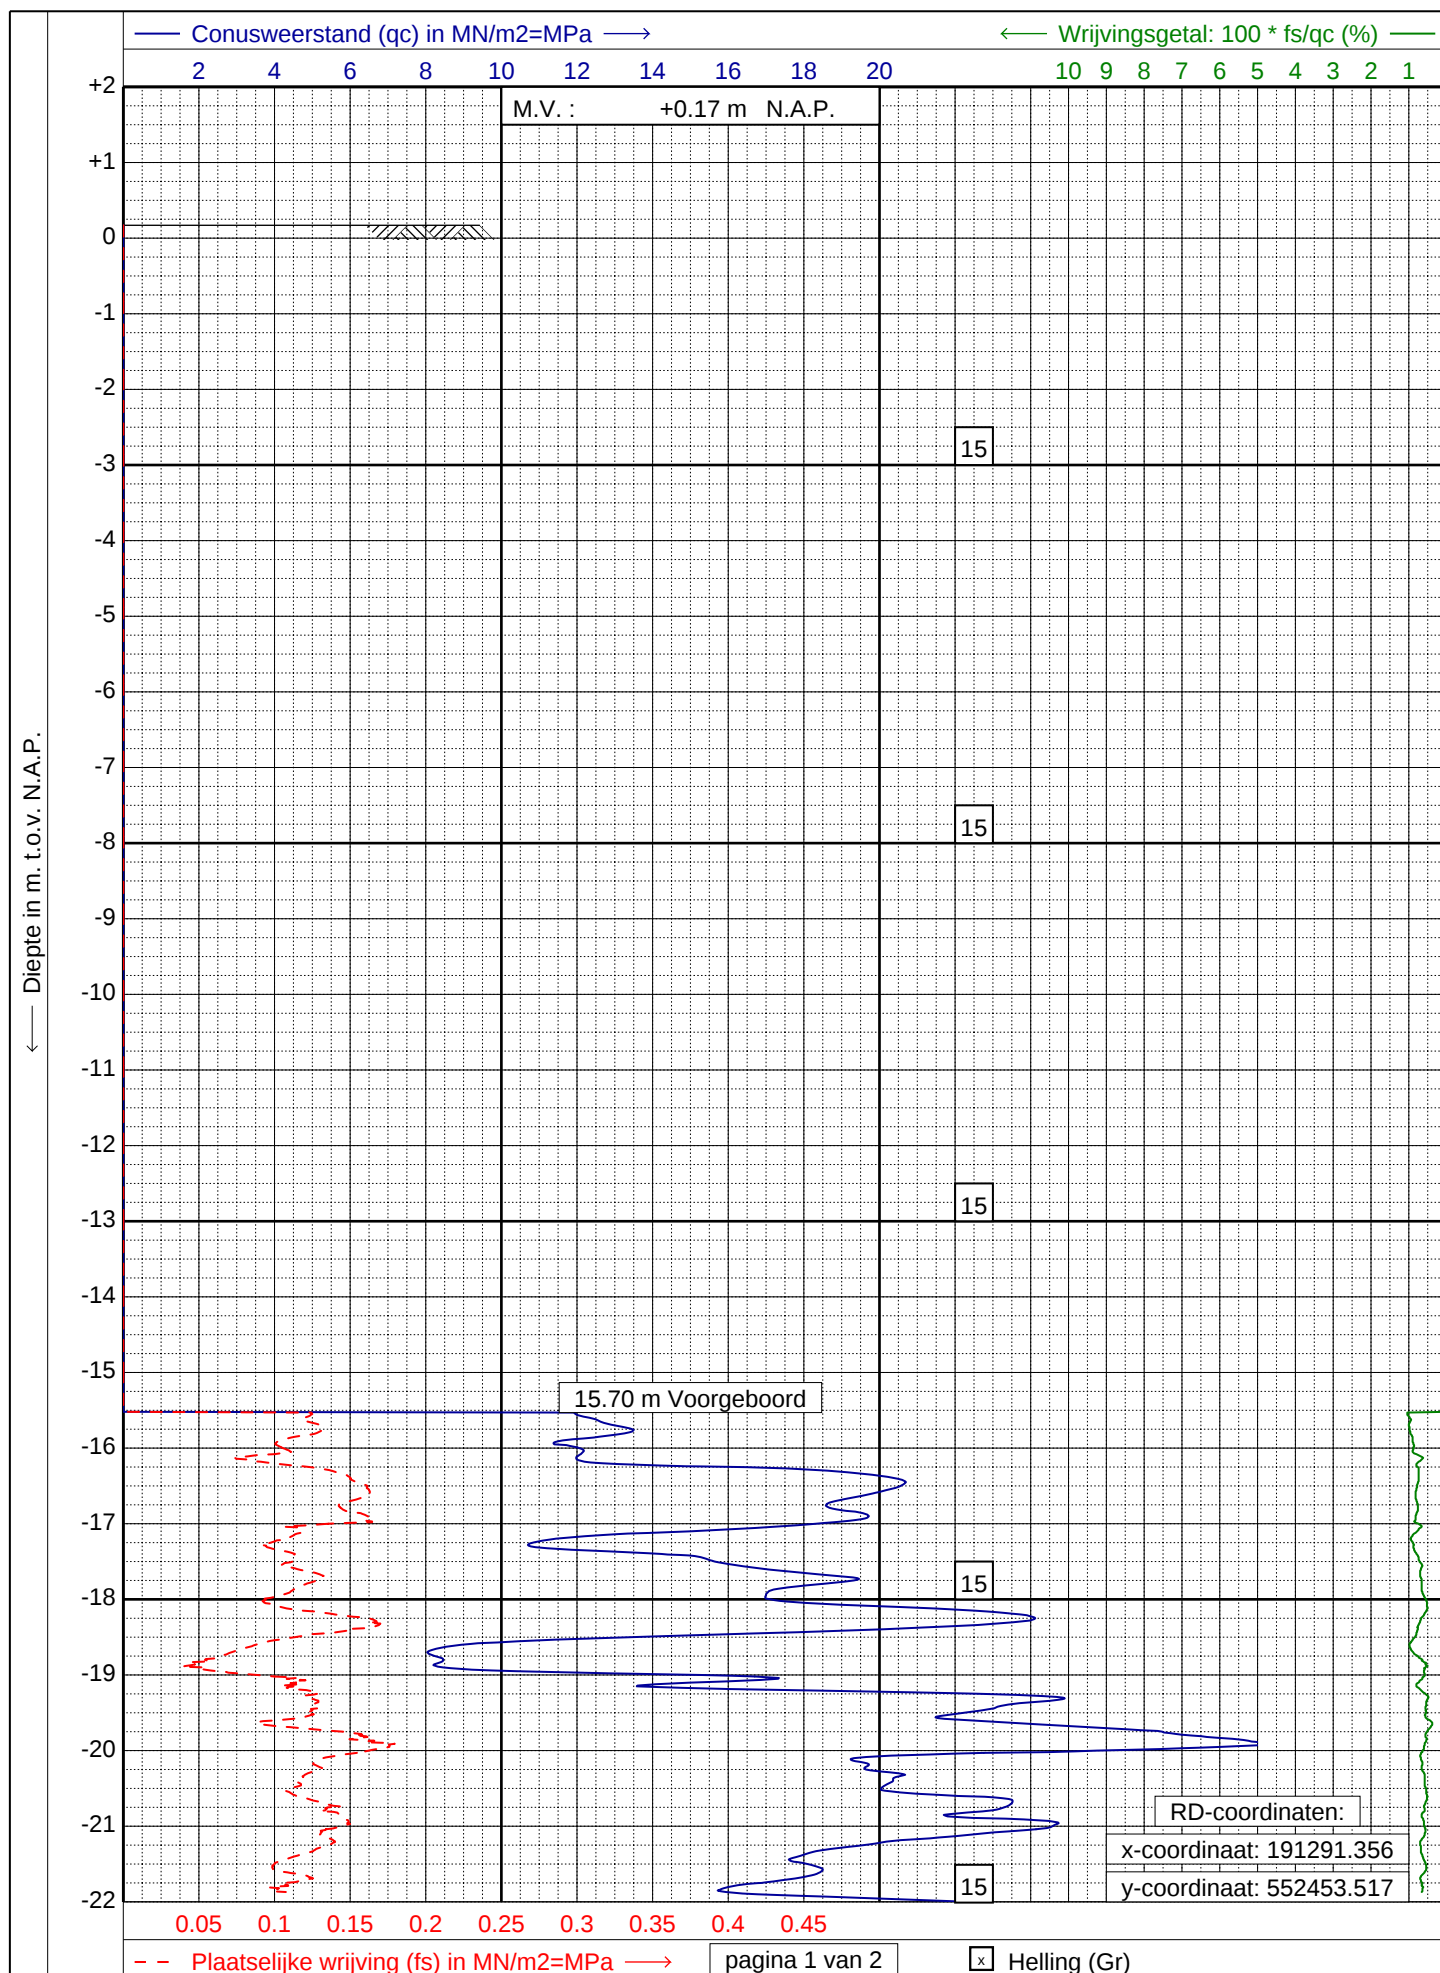

GEONIUS
www.geonius.nl
E-mail: info@geonius.nl
Tel.: 088-1300600

Sondering volgens NEN-EN-ISO 22476-1, klasse 2 Type: TE1

Project : **Ondergrondse parkeergarage**


Locatie : **Burgemeester Kuperusplein te Heerenveen**

Datum : **31-08-2023**

Conus : **S15-CFI.1985**

Opdracht : **GA230004.013**

Sondering : **04A**

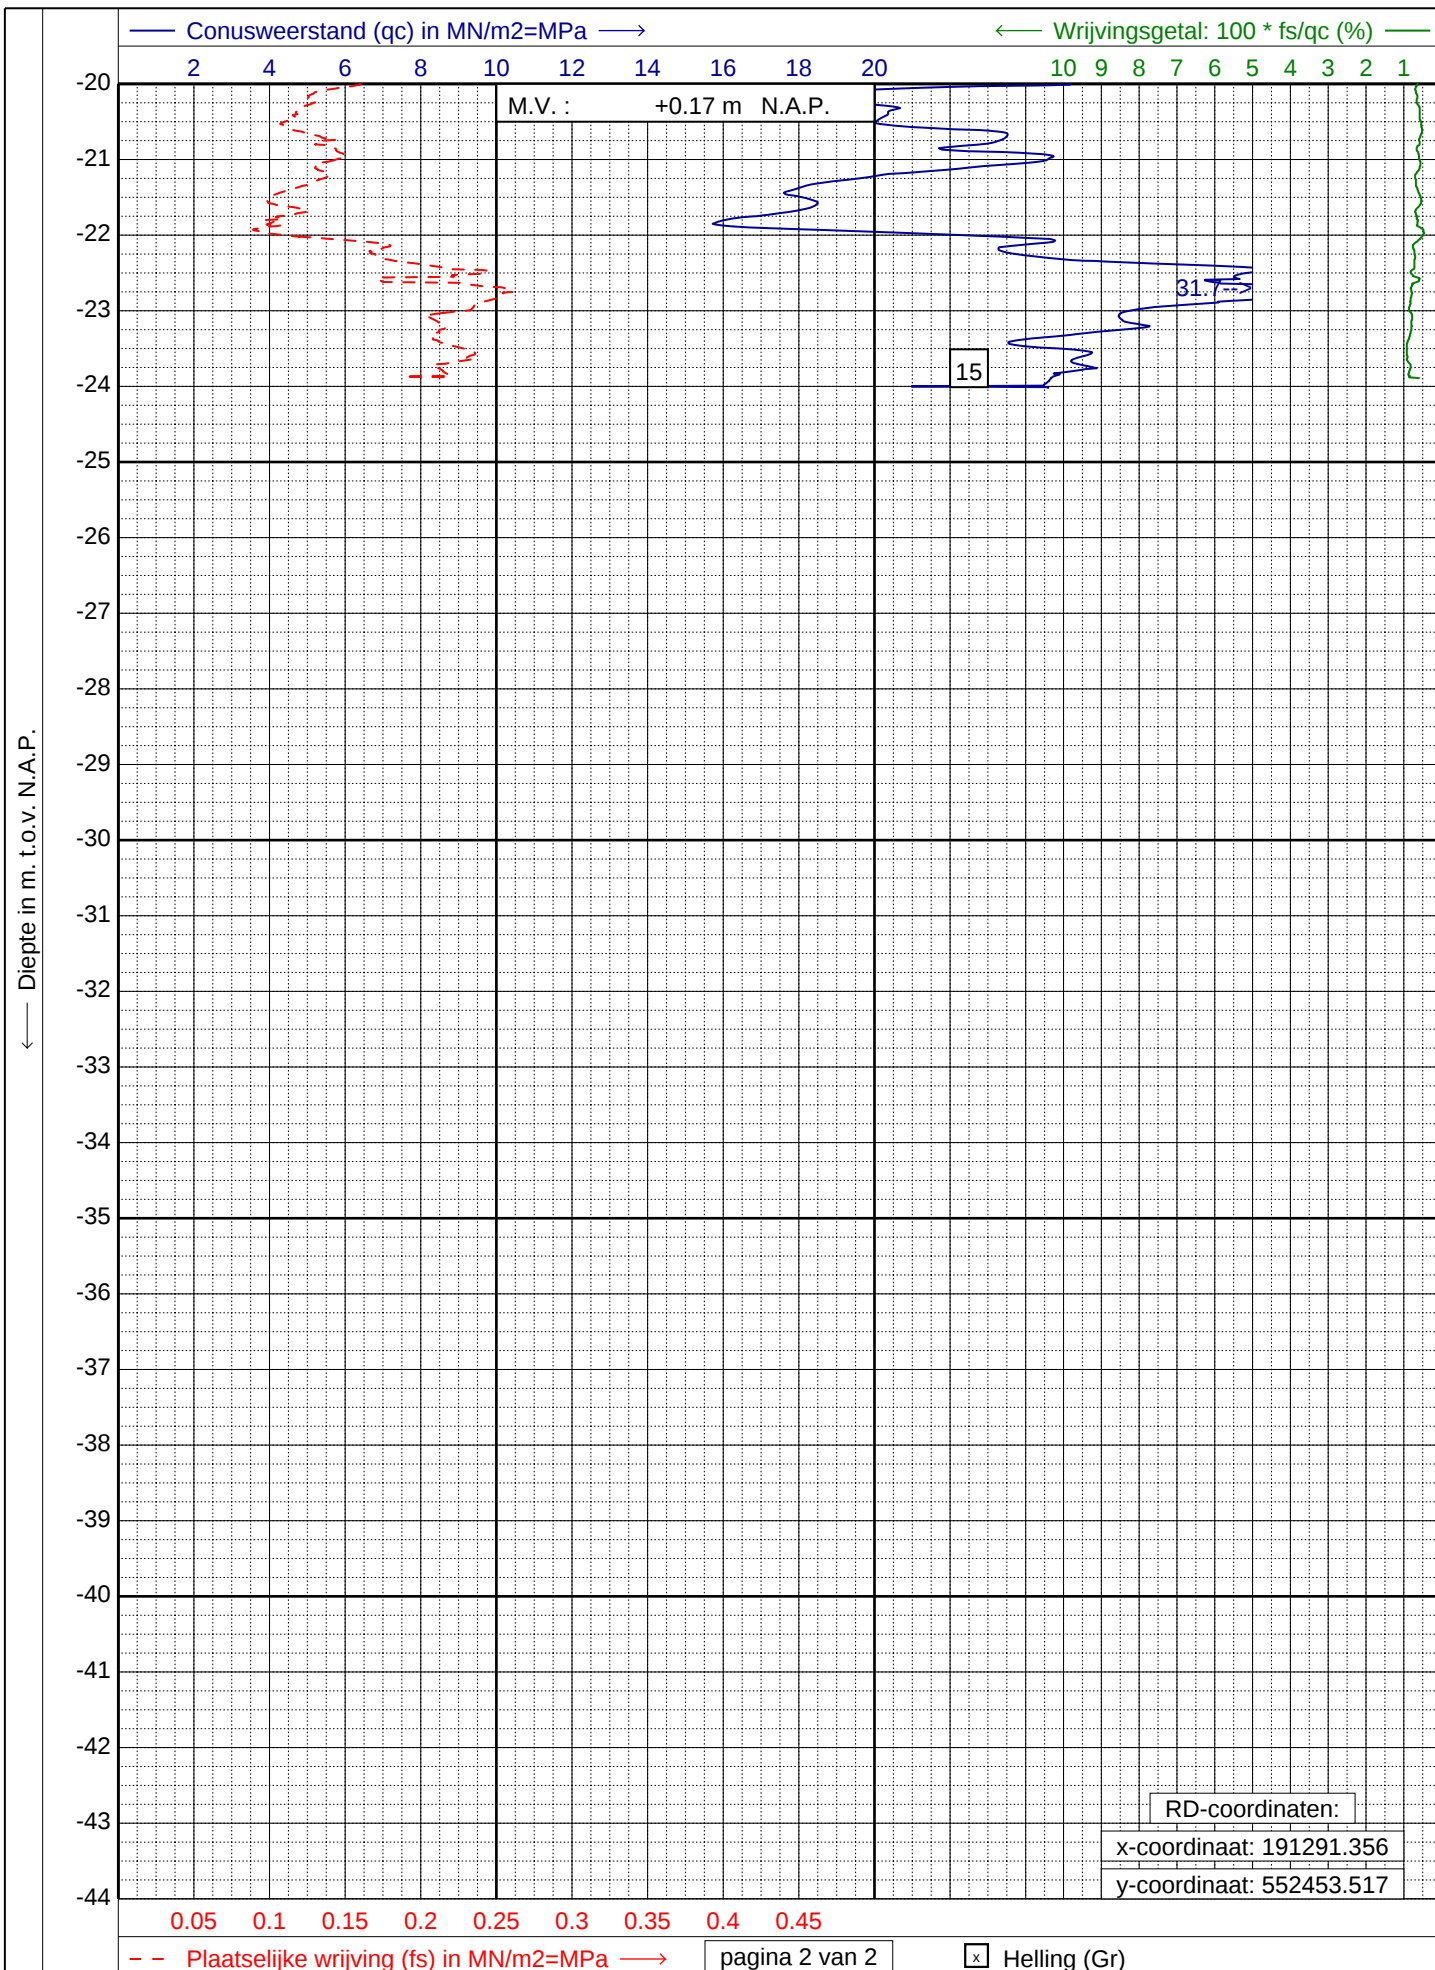

GEONIUS
www.geonius.nl
E-mail: info@geonius.nl
Tel.: 088-1300600

Sondering volgens NEN-EN-ISO 22476-1, klasse 2 Type: TE1

Project : **Ondergrondse parkeergarage**


Locatie : **Burgemeester Kuperusplein te Heerenveen**


Datum : **31-08-2023**

Conus : **S15-CFI.1985**

Opdracht : **GA230004.013**

Sondering : **04A**

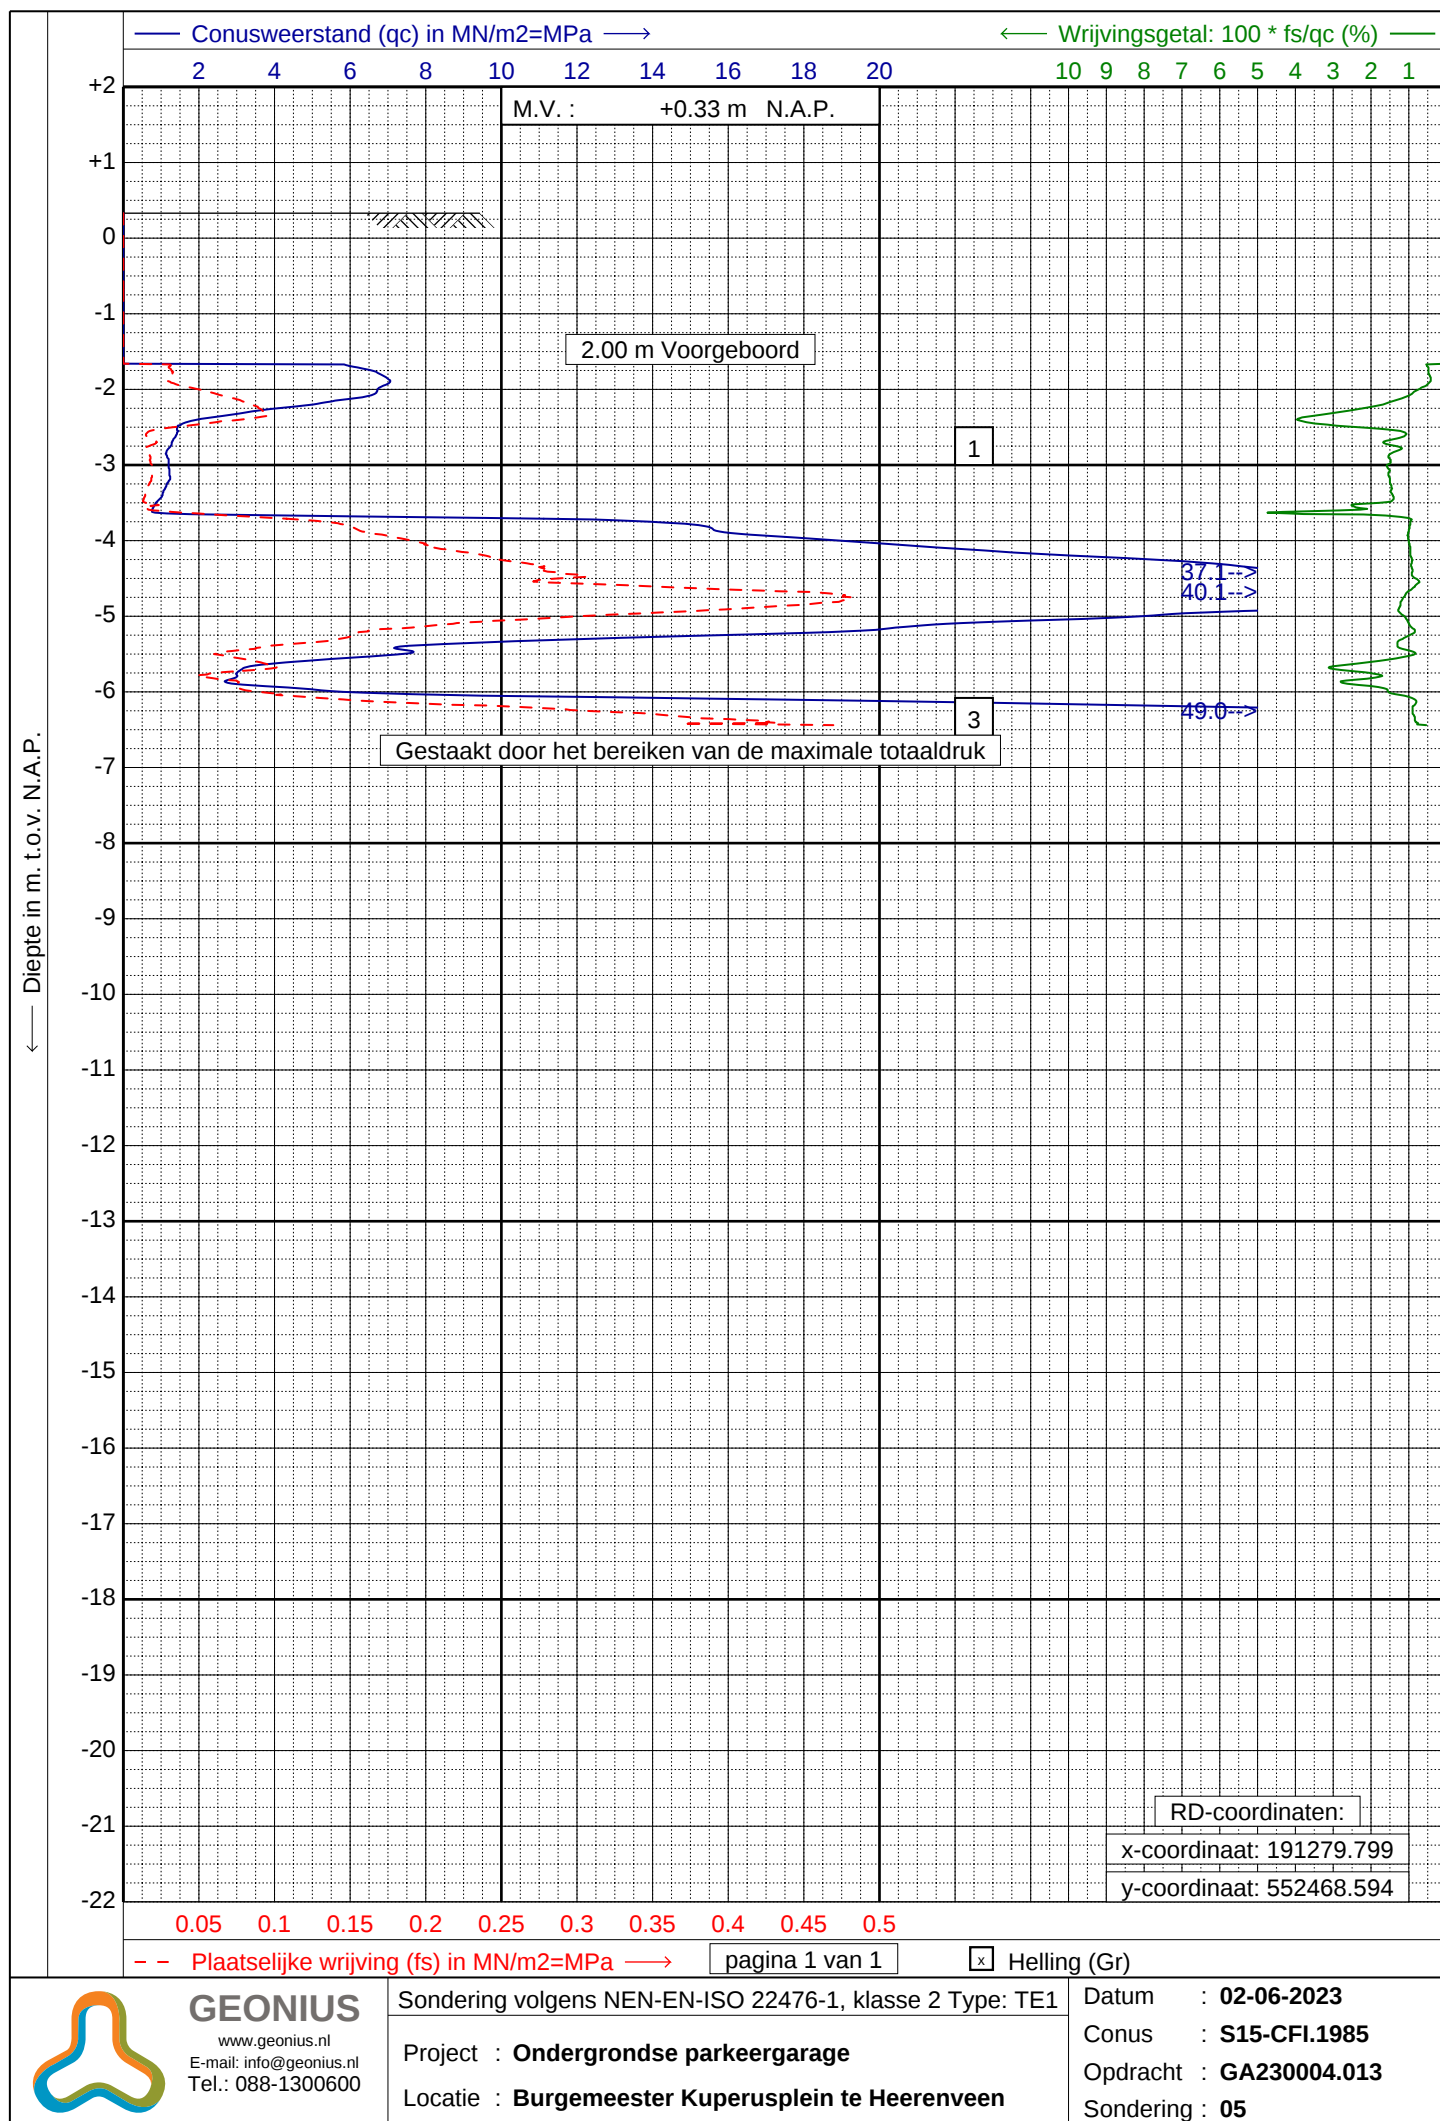

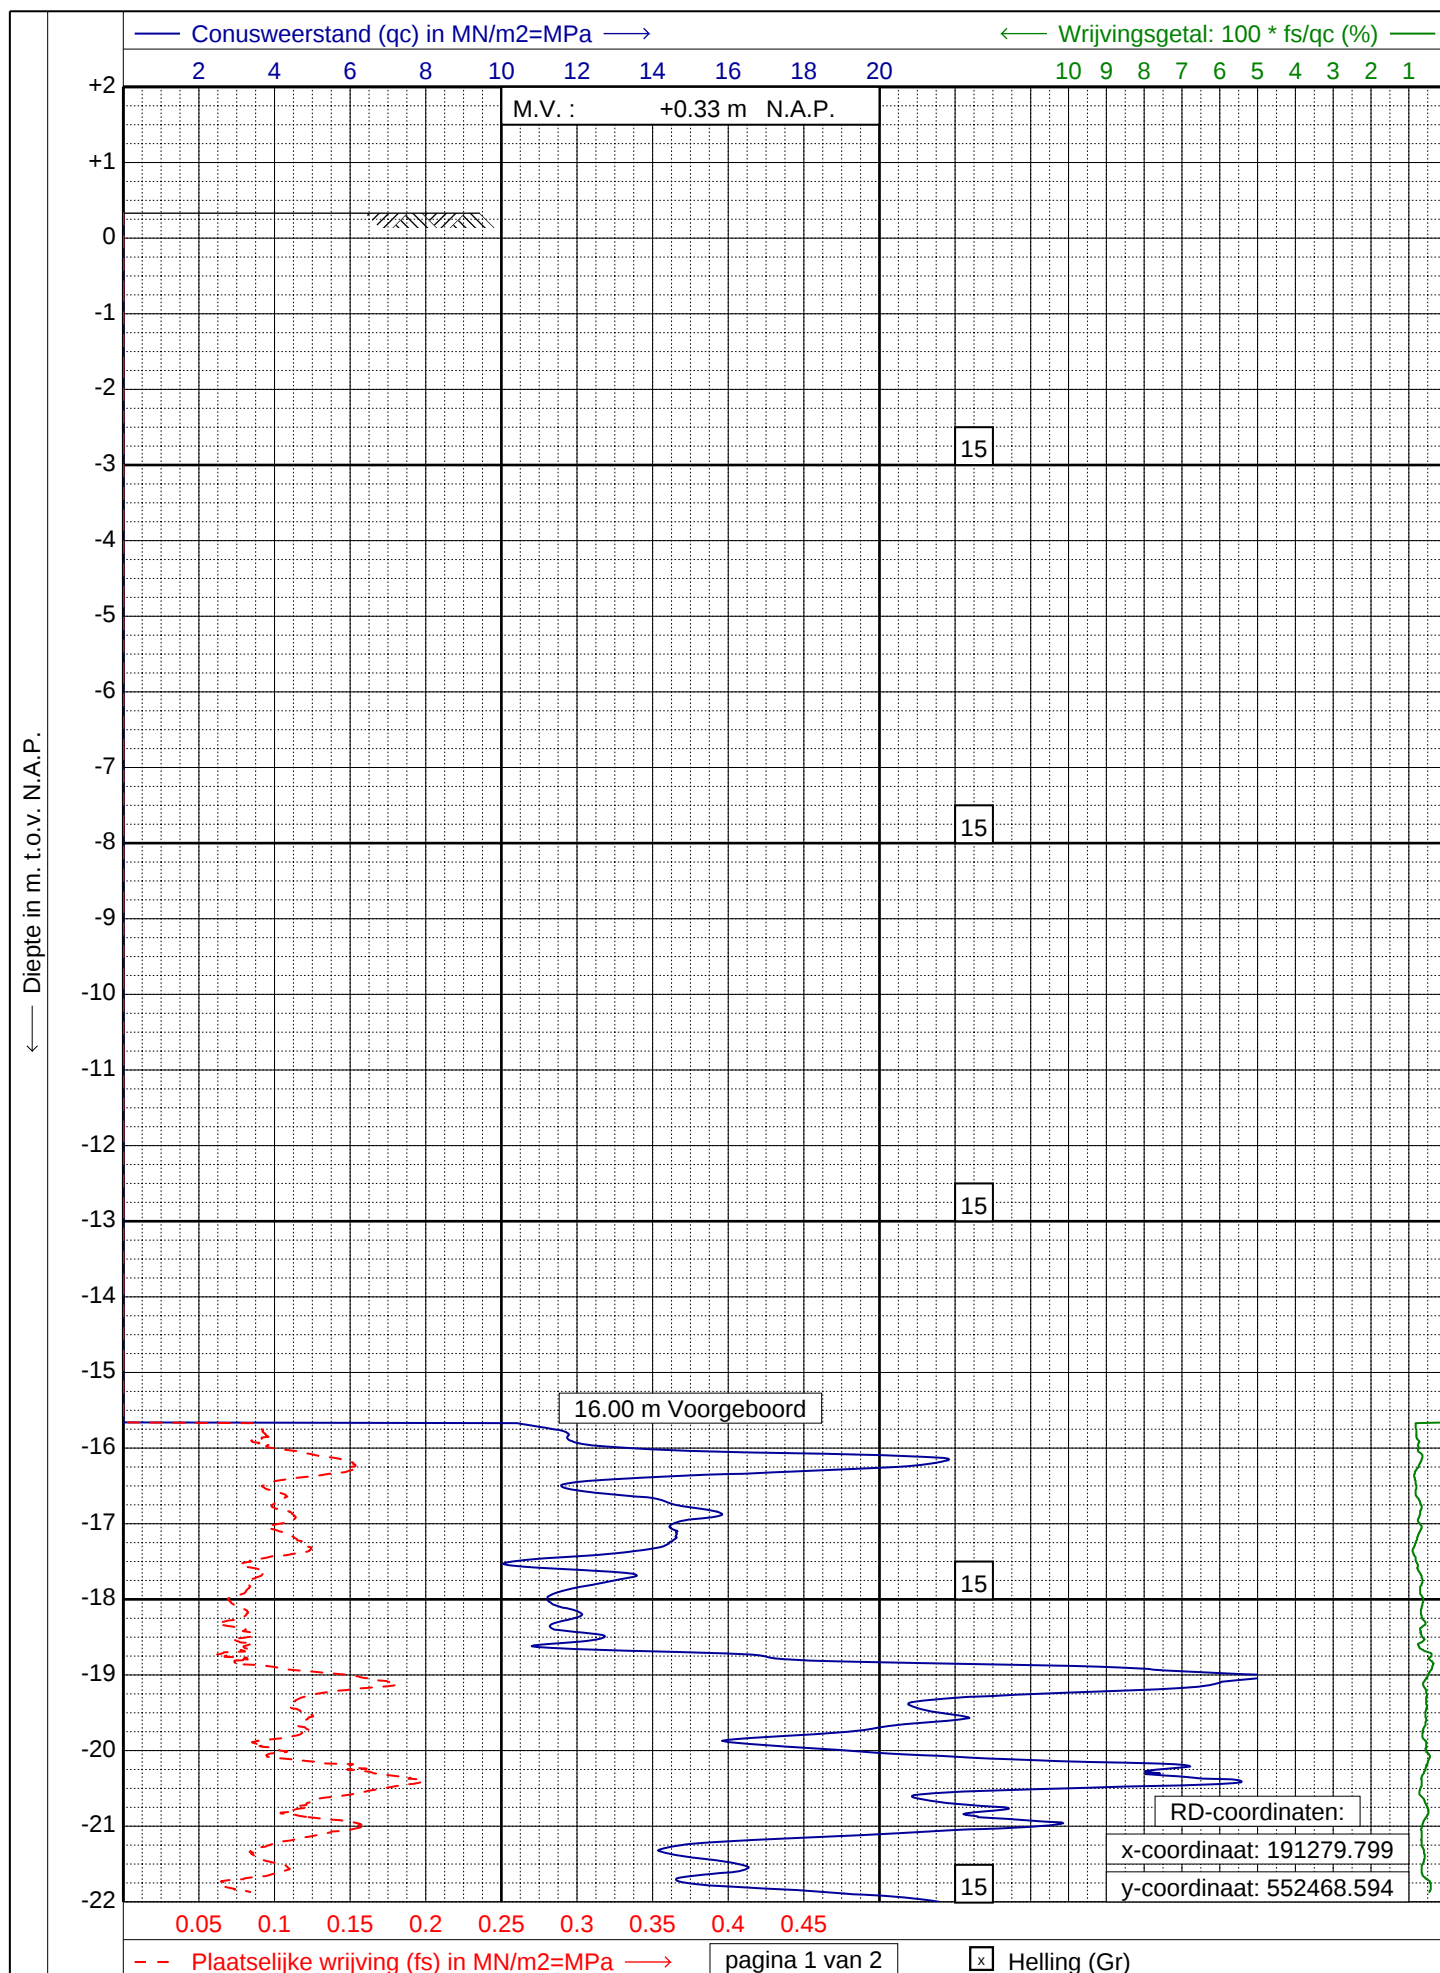

GEONIUS
www.geonius.nl
E-mail: info@geonius.nl
Tel.: 088-1300600

Sondering volgens NEN-EN-ISO 22476-1, klasse 2 Type: TE1

Project : **Ondergrondse parkeergarage**


Locatie : **Burgemeester Kuperusplein te Heerenveen**

Datum : **01-09-2023**

Conus : **S15-CFI.1985**

Opdracht : **GA230004.013**

Sondering : **05A**

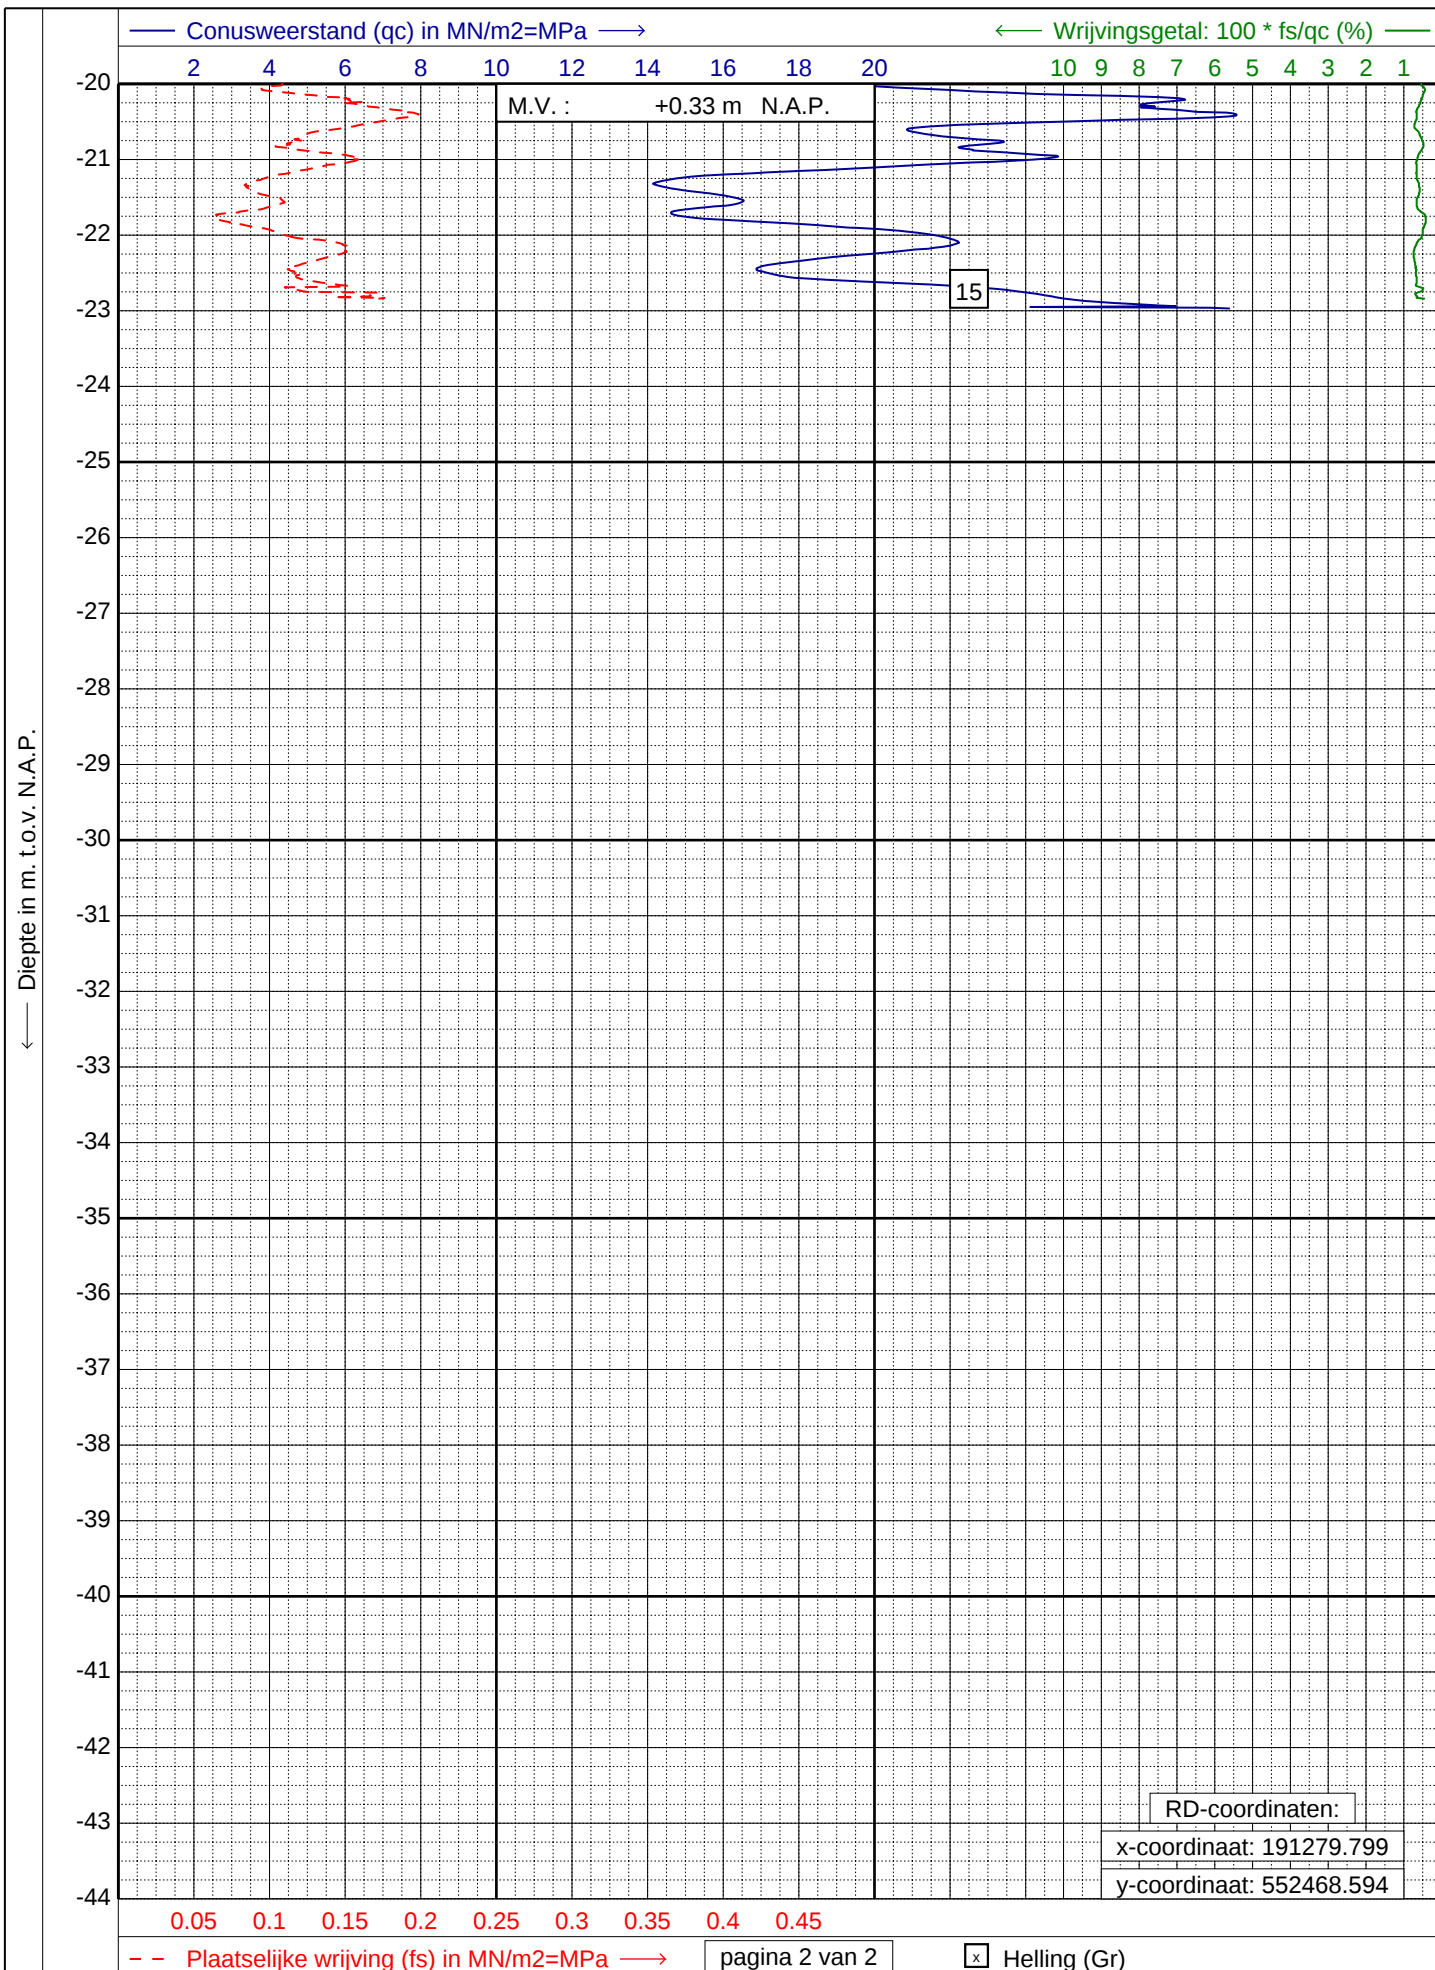

GEONIUS
www.geonius.nl
E-mail: info@geonius.nl
Tel.: 088-1300600

Sondering volgens NEN-EN-ISO 22476-1, klasse 2 Type: TE1

Project : **Ondergrondse parkeergarage**


Locatie : **Burgemeester Kuperusplein te Heerenveen**

Datum : **01-09-2023**

Conus : **S15-CFI.1985**

Opdracht : **GA230004.013**

Sondering : **05A**

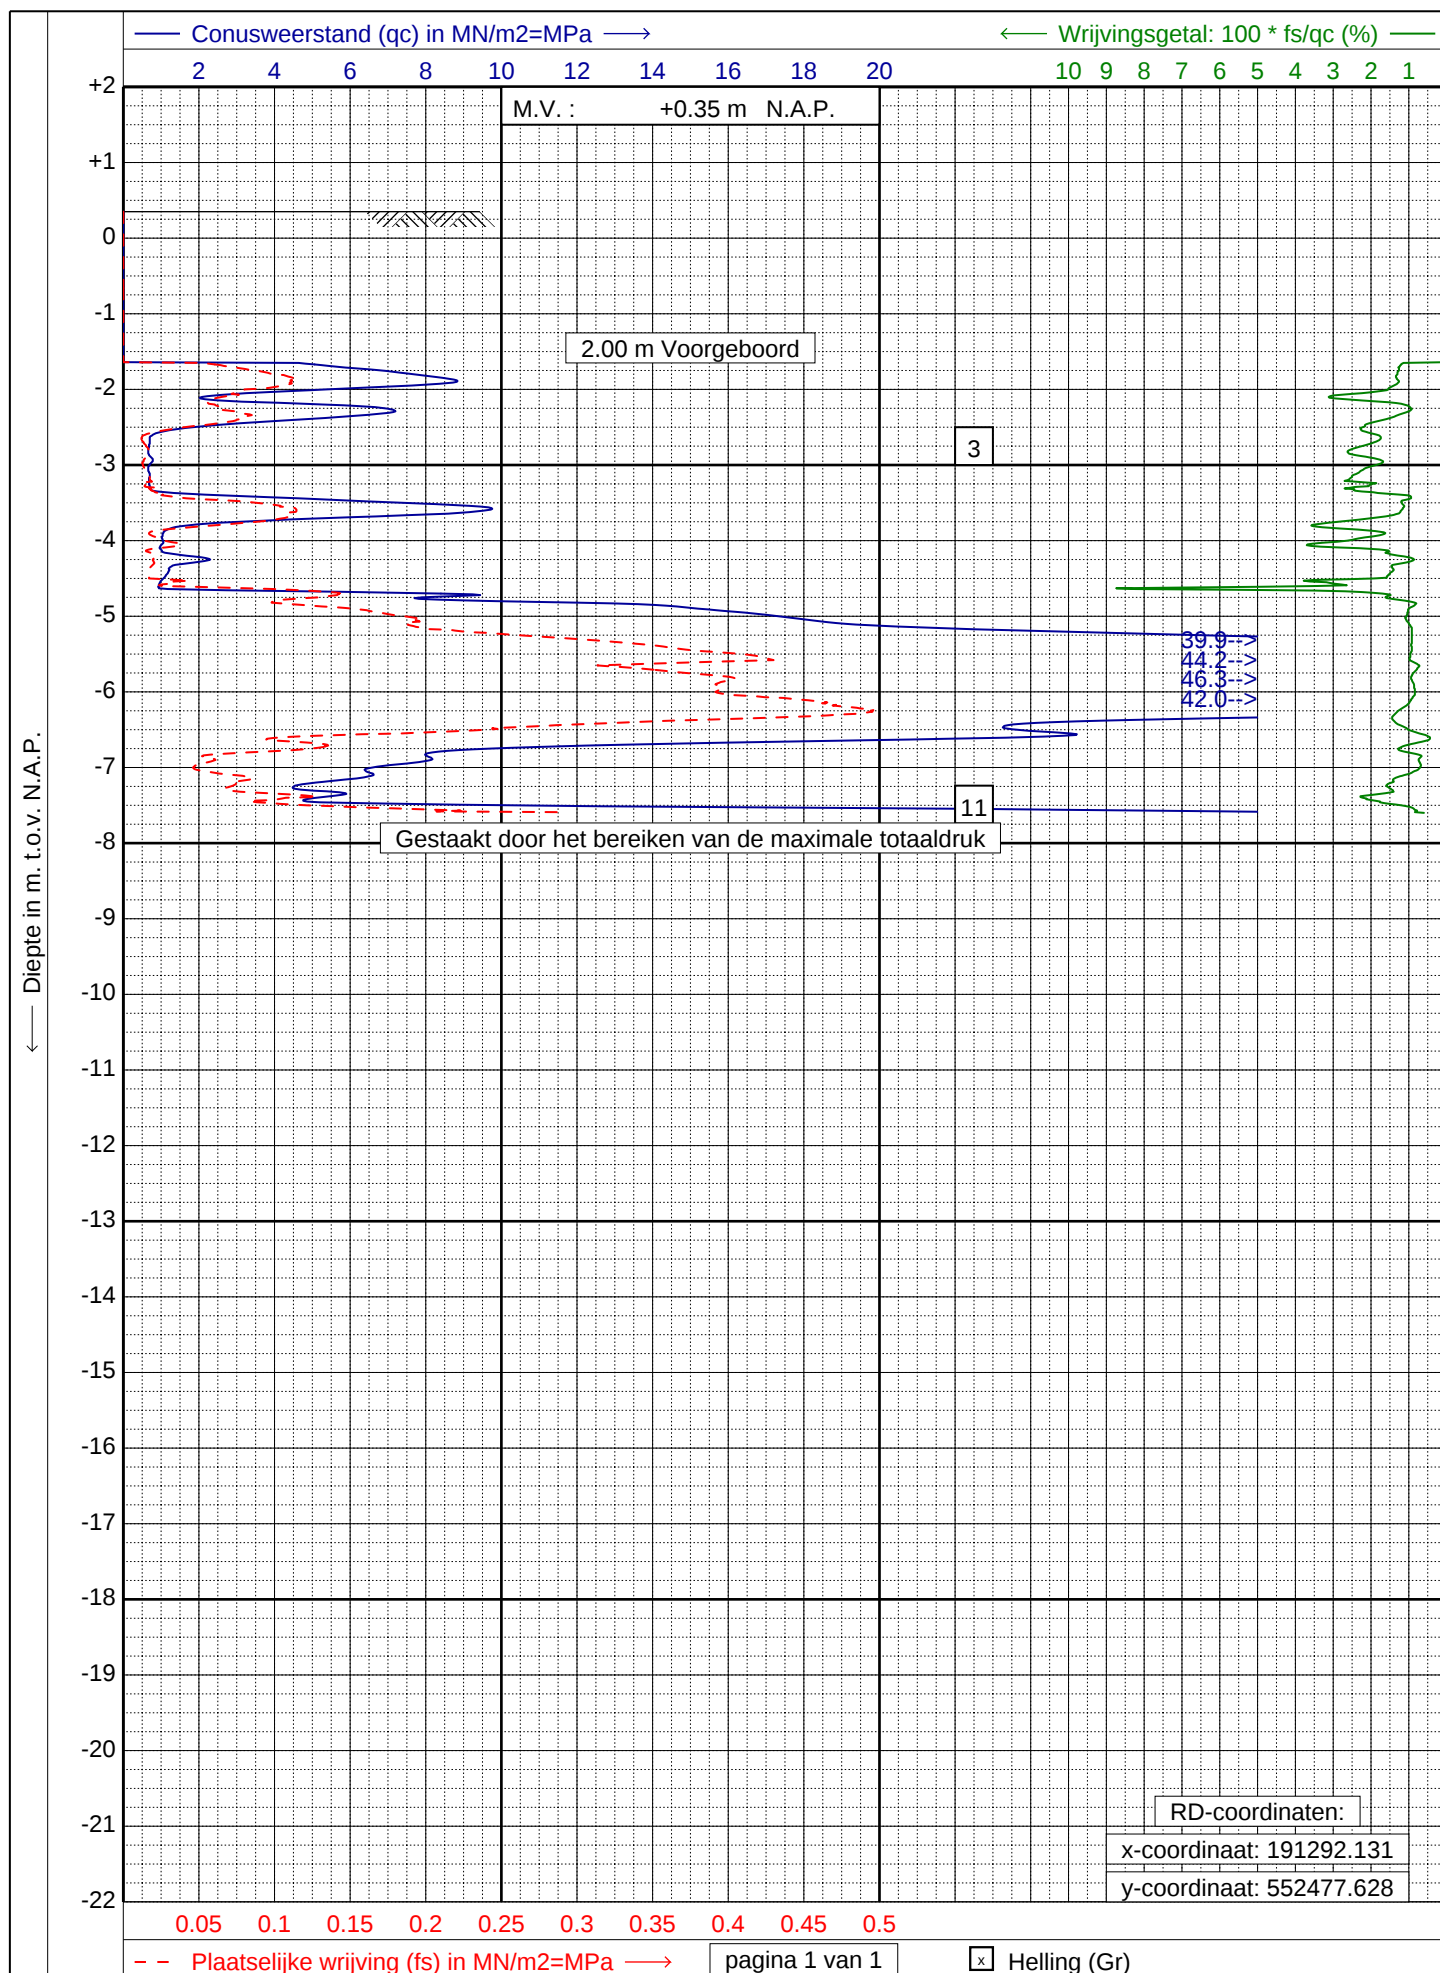

GEONIUS
www.geonius.nl
E-mail: info@geonius.nl
Tel.: 088-1300600

Sondering volgens NEN-EN-ISO 22476-1, klasse 2 Type: TE1

Project : **Ondergrondse parkeergarage**


Locatie : **Burgemeester Kuperusplein te Heerenveen**

Datum : **02-06-2023**

Conus : **S15-CFI.1985**

Opdracht : **GA230004.013**

Sondering : **06**

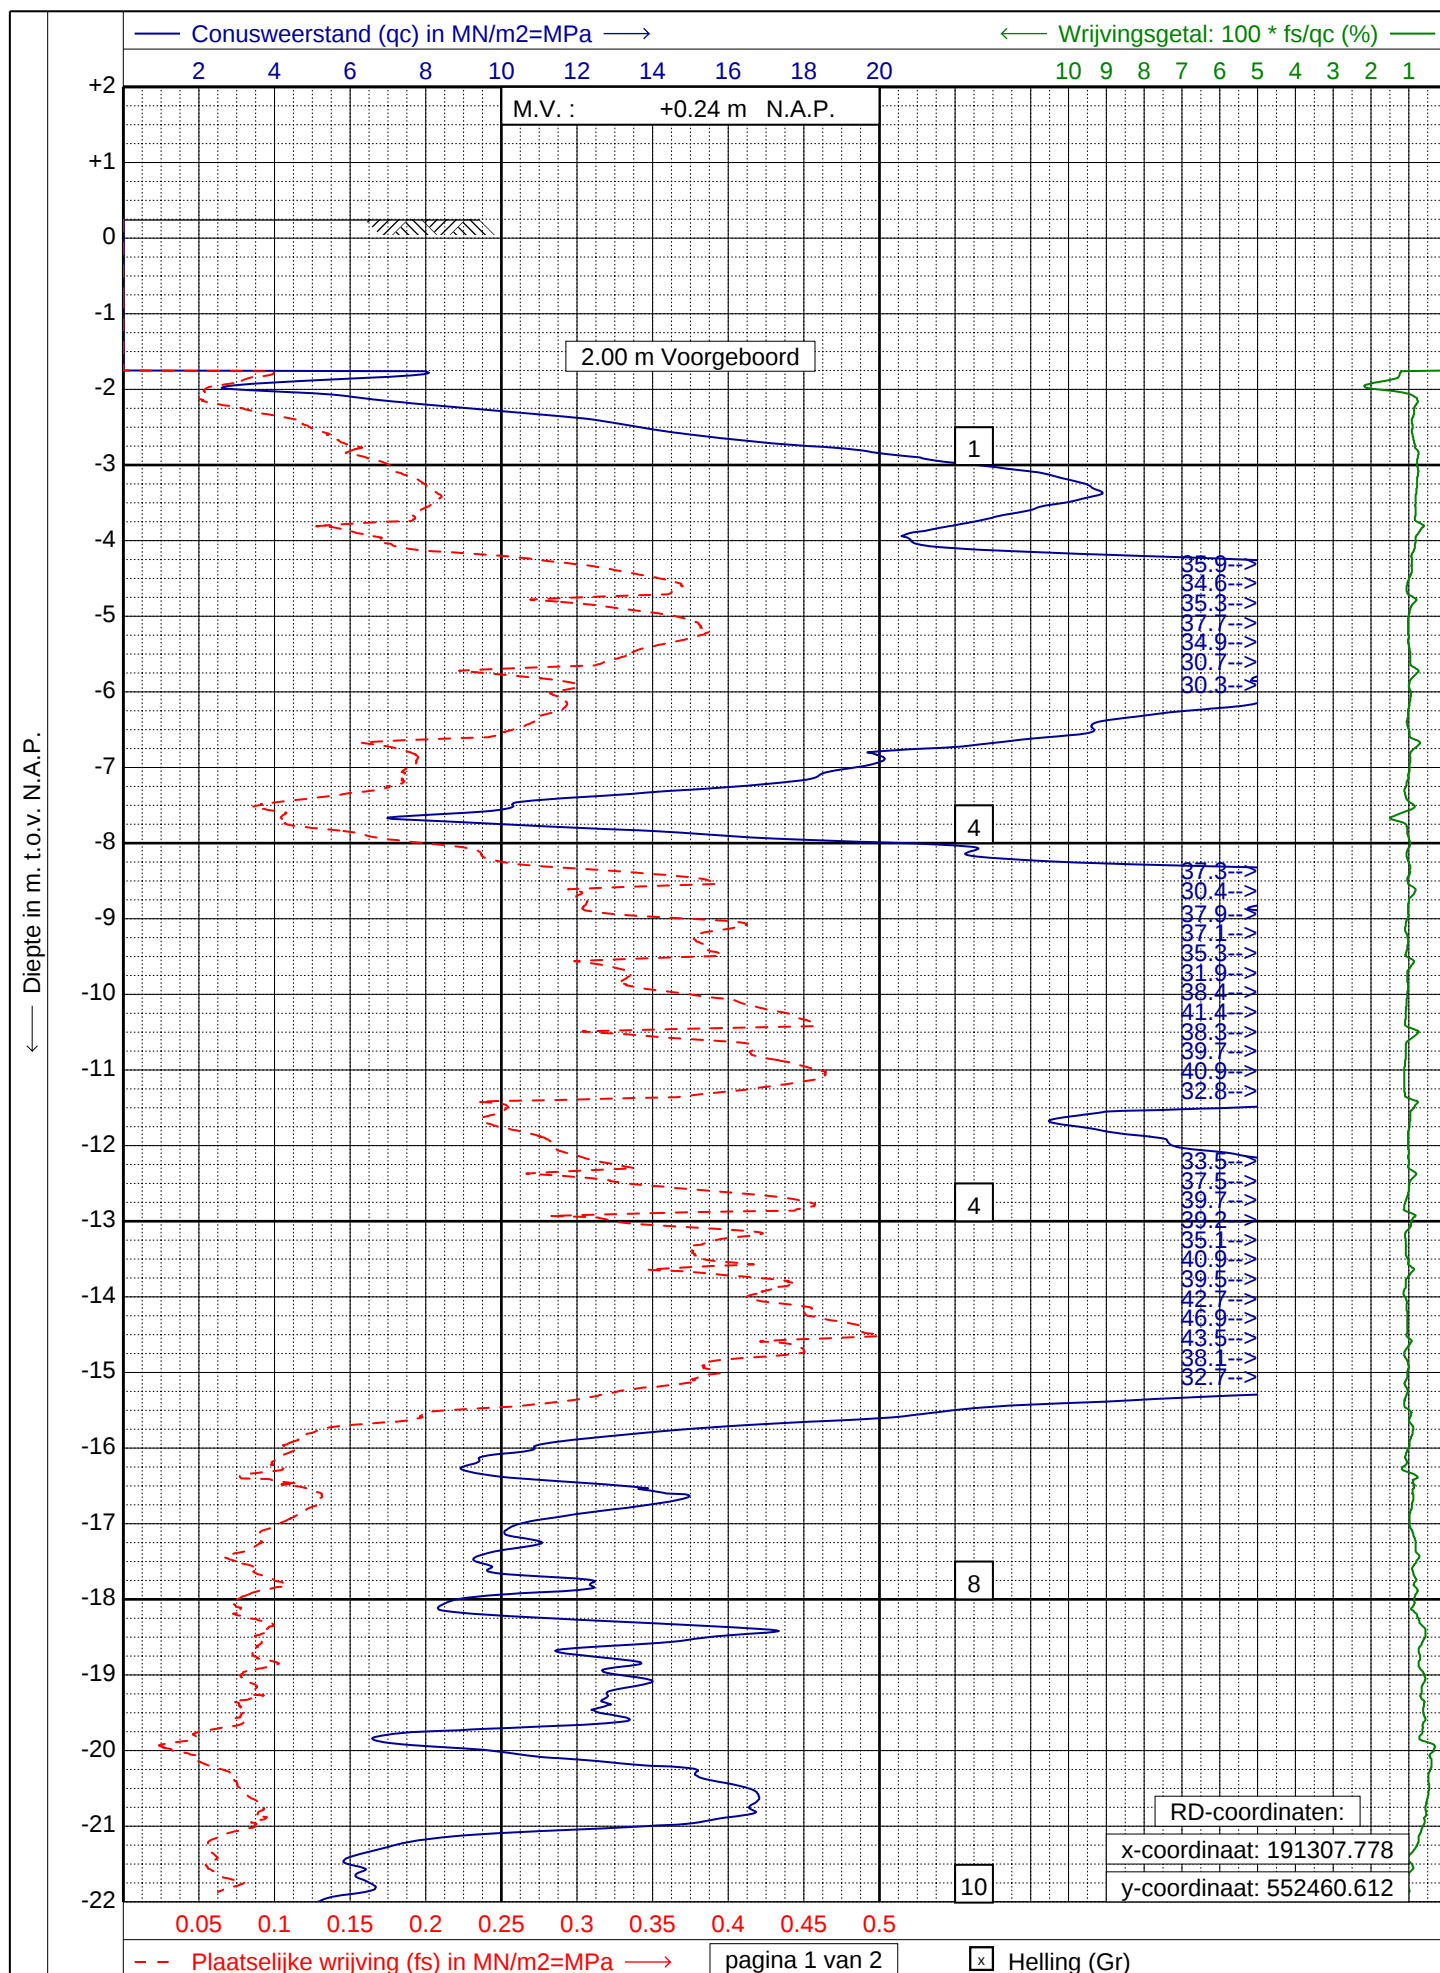

GEONIUS
www.geonius.nl
E-mail: info@geonius.nl
Tel.: 088-1300600

Sondering volgens NEN-EN-ISO 22476-1, klasse 2 Type: TE1

Project : **Ondergrondse parkeergarage**


Locatie : **Burgemeester Kuperusplein te Heerenveen**

Datum : **02-06-2023**

Conus : **S15-CFI.1985**

Opdracht : **GA230004.013**

Sondering : **07**

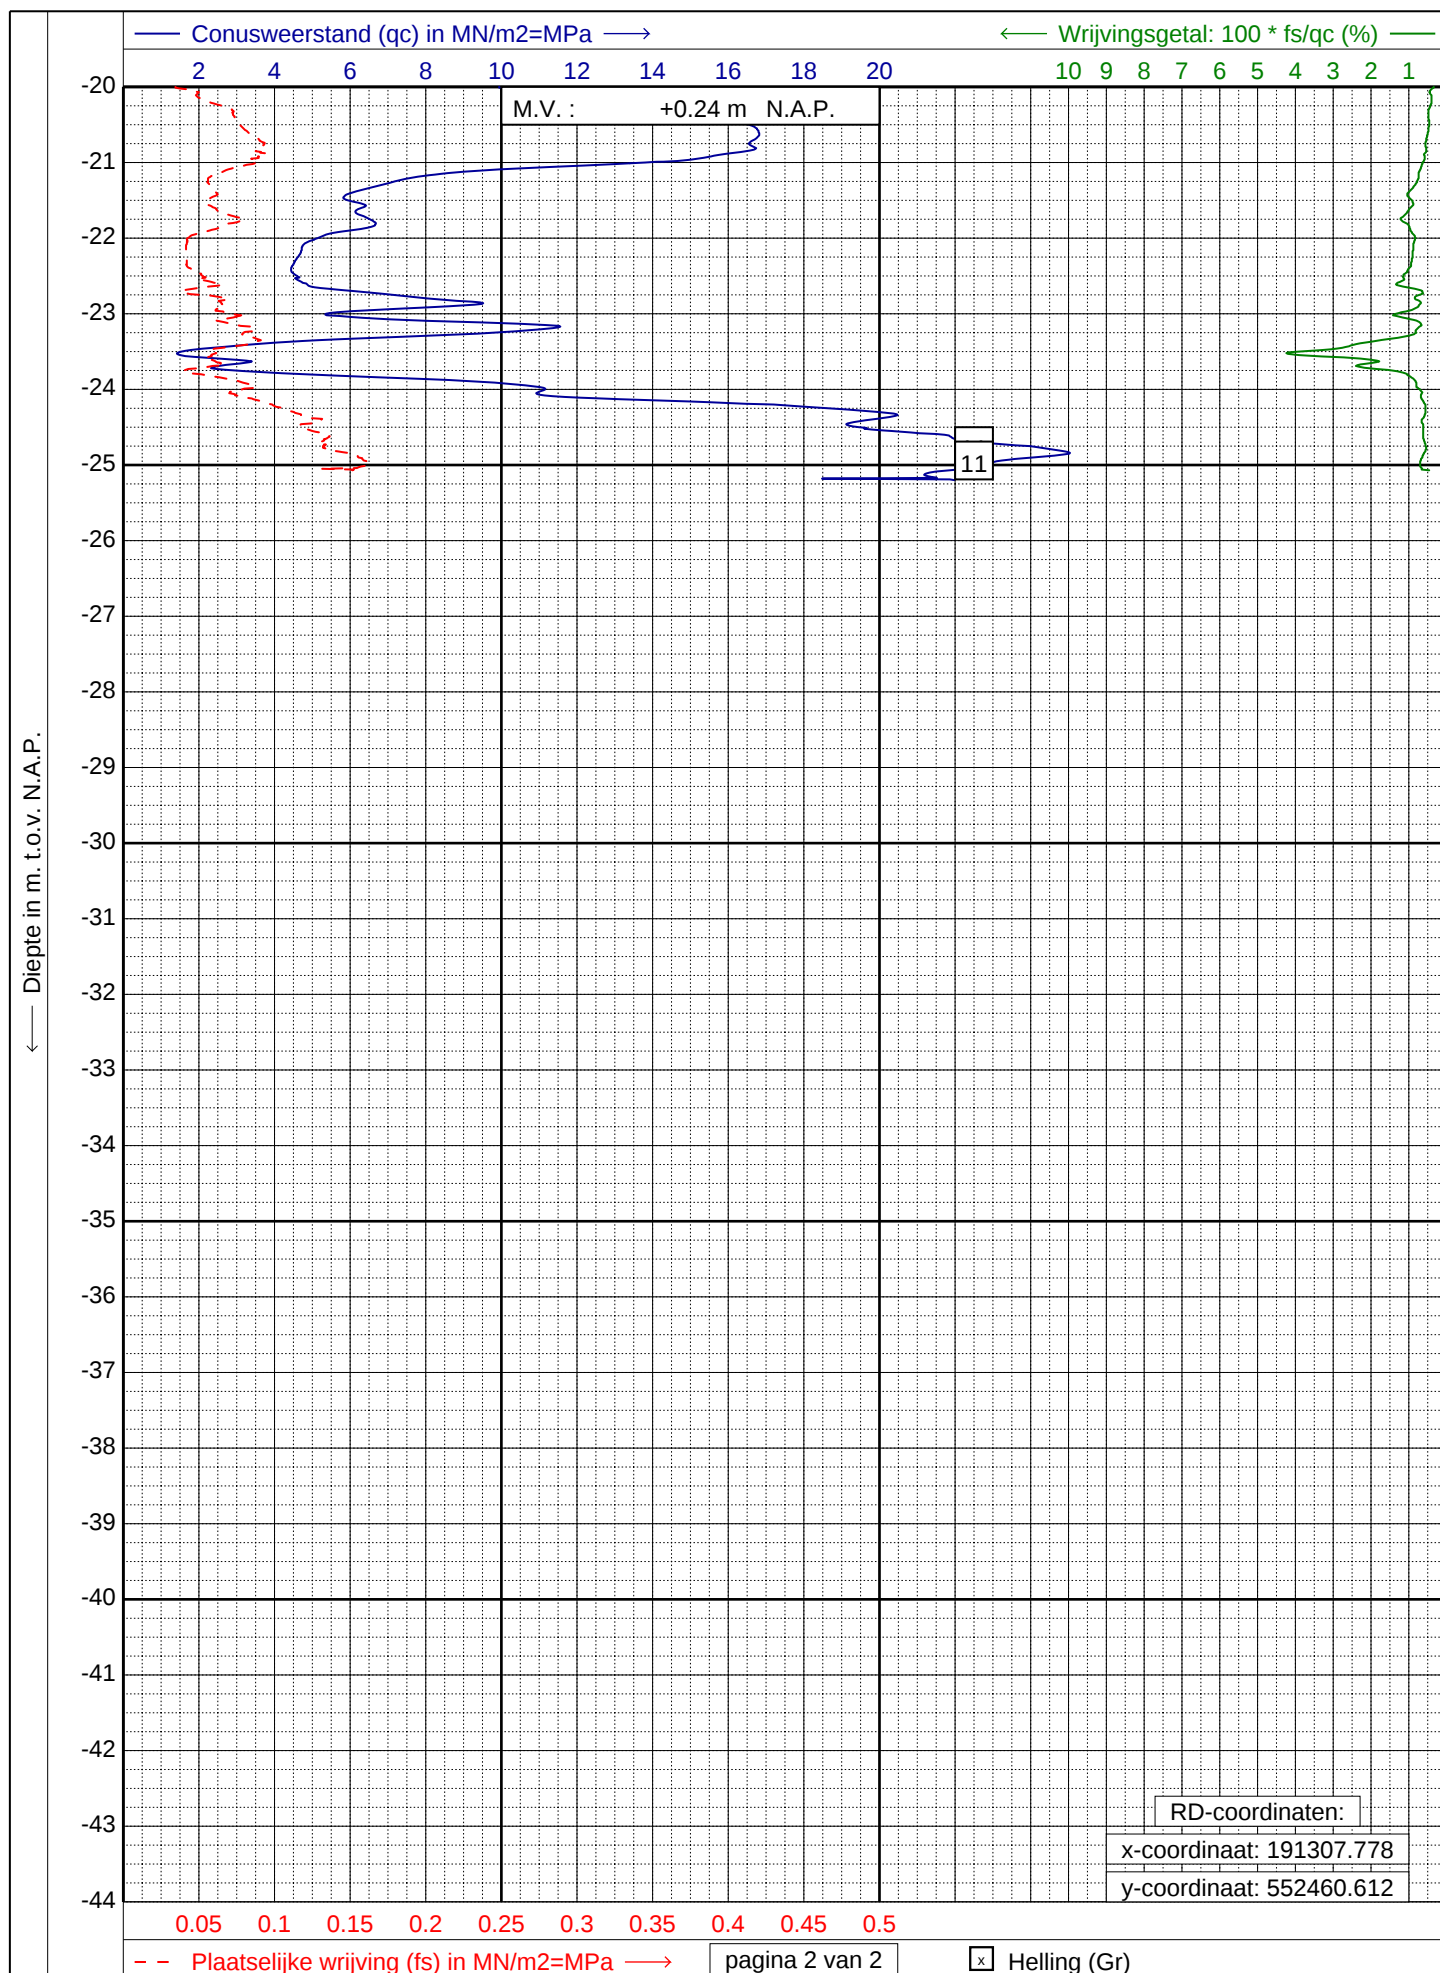

GEONIUS
www.geonius.nl
E-mail: info@geonius.nl
Tel.: 088-1300600

Sondering volgens NEN-EN-ISO 22476-1, klasse 2 Type: TE1

Project : **Ondergrondse parkeergarage**


Locatie : **Burgemeester Kuperusplein te Heerenveen**

Datum : **02-06-2023**

Conus : **S15-CFI.1985**

Opdracht : **GA230004.013**

Sondering : **07**

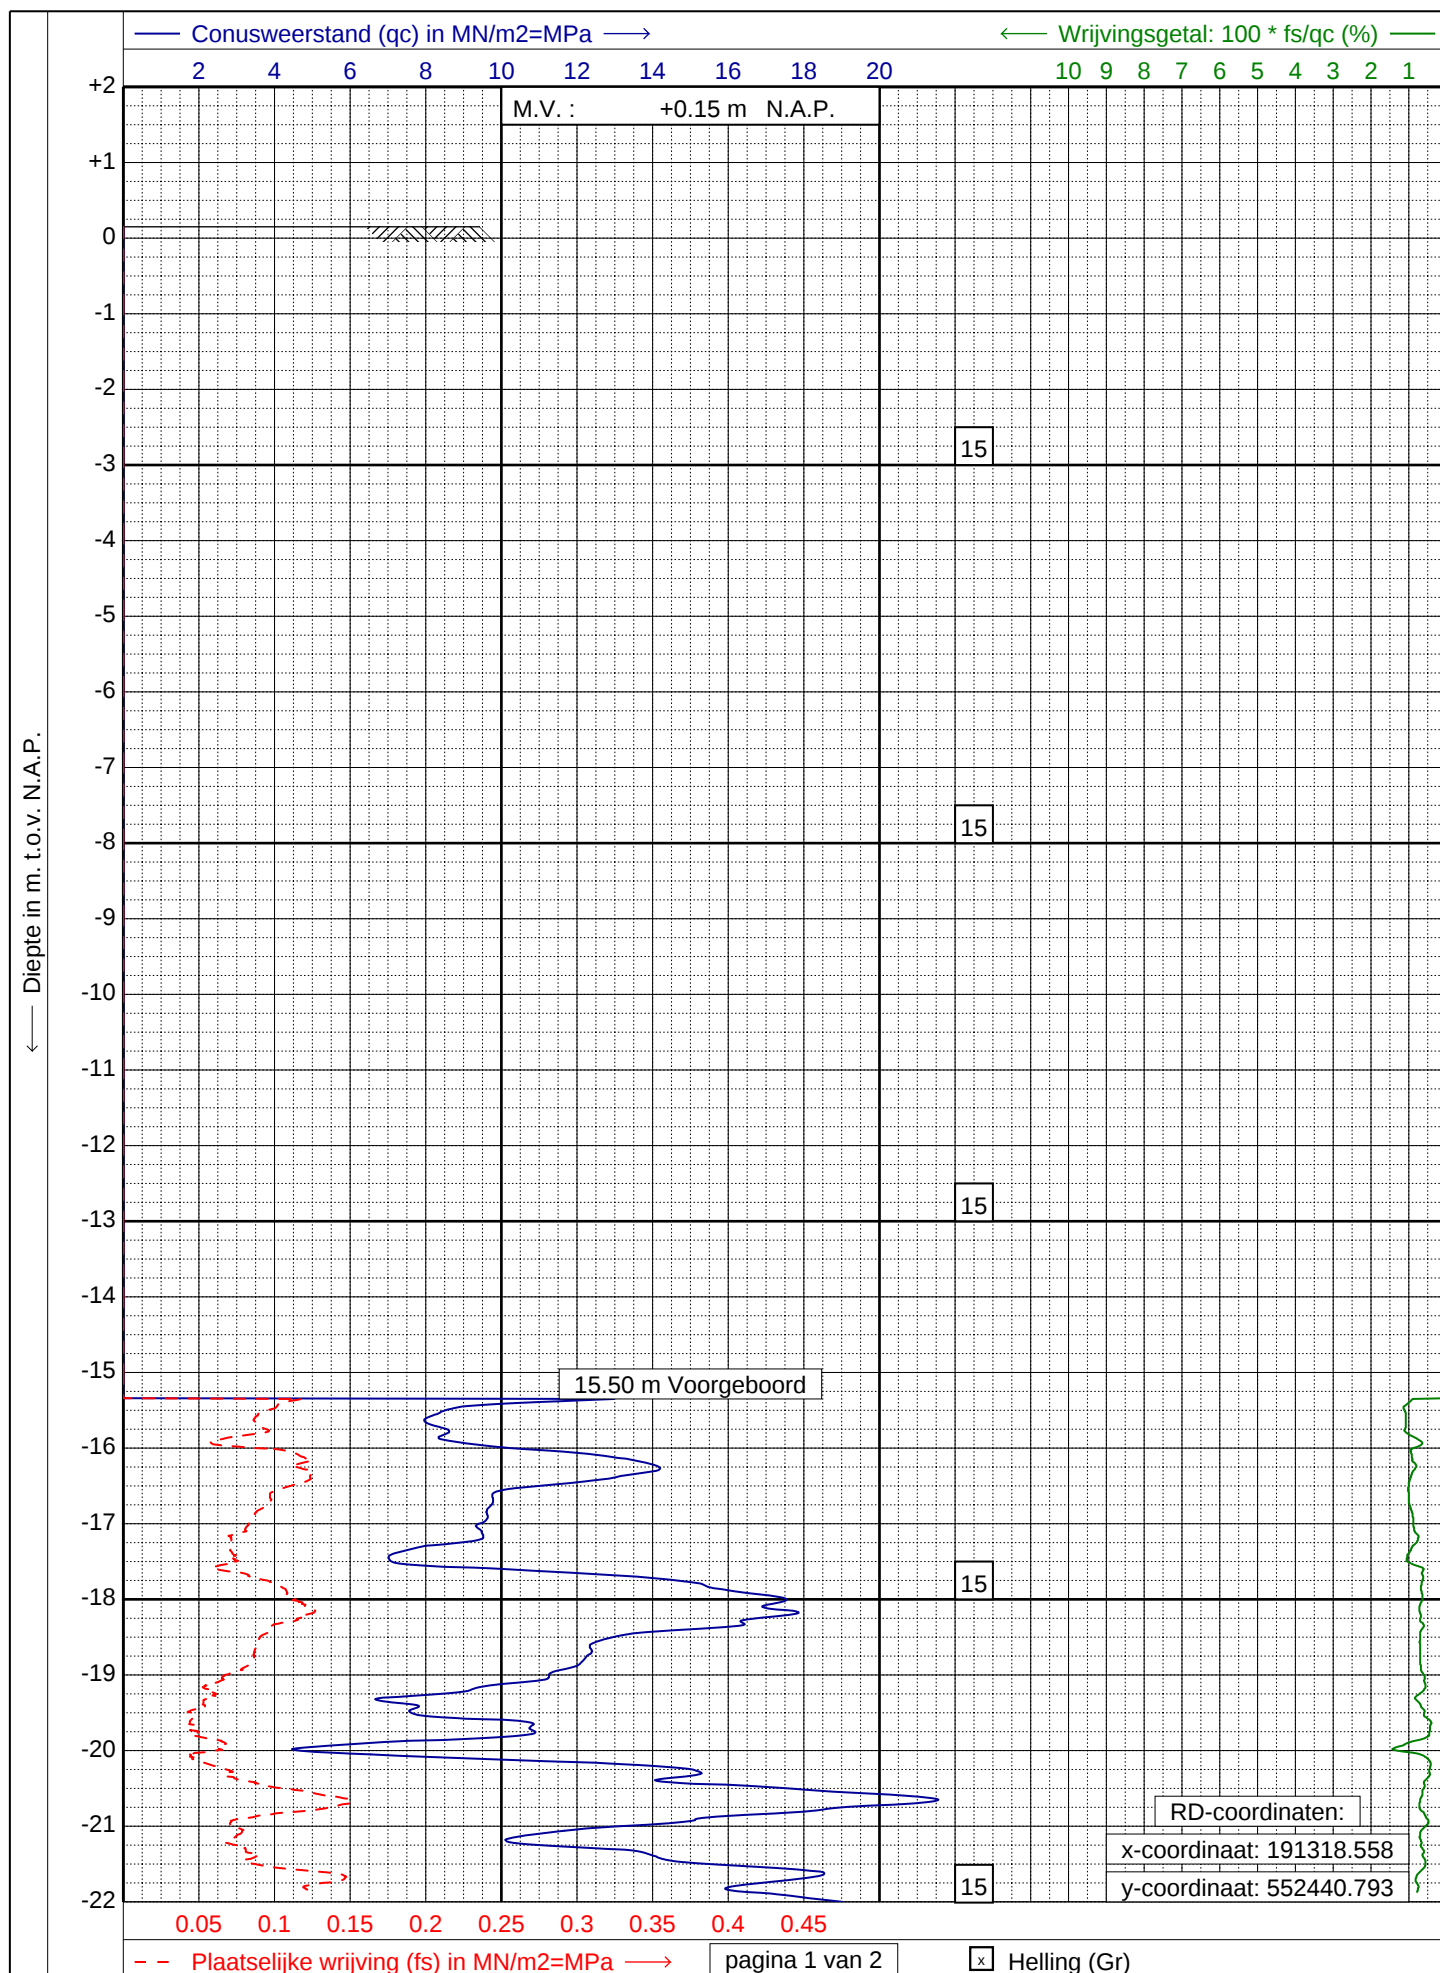

GEONIUS
www.geonius.nl
E-mail: info@geonius.nl
Tel.: 088-1300600

Sondering volgens NEN-EN-ISO 22476-1, klasse 2 Type: TE1

Project : **Ondergrondse parkeergarage**


Locatie : **Burgemeester Kuperusplein te Heerenveen**

Datum : **29-08-2023**

Conus : **S15-CFI.1985**

Opdracht : **GA230004.013**

Sondering : **08A**

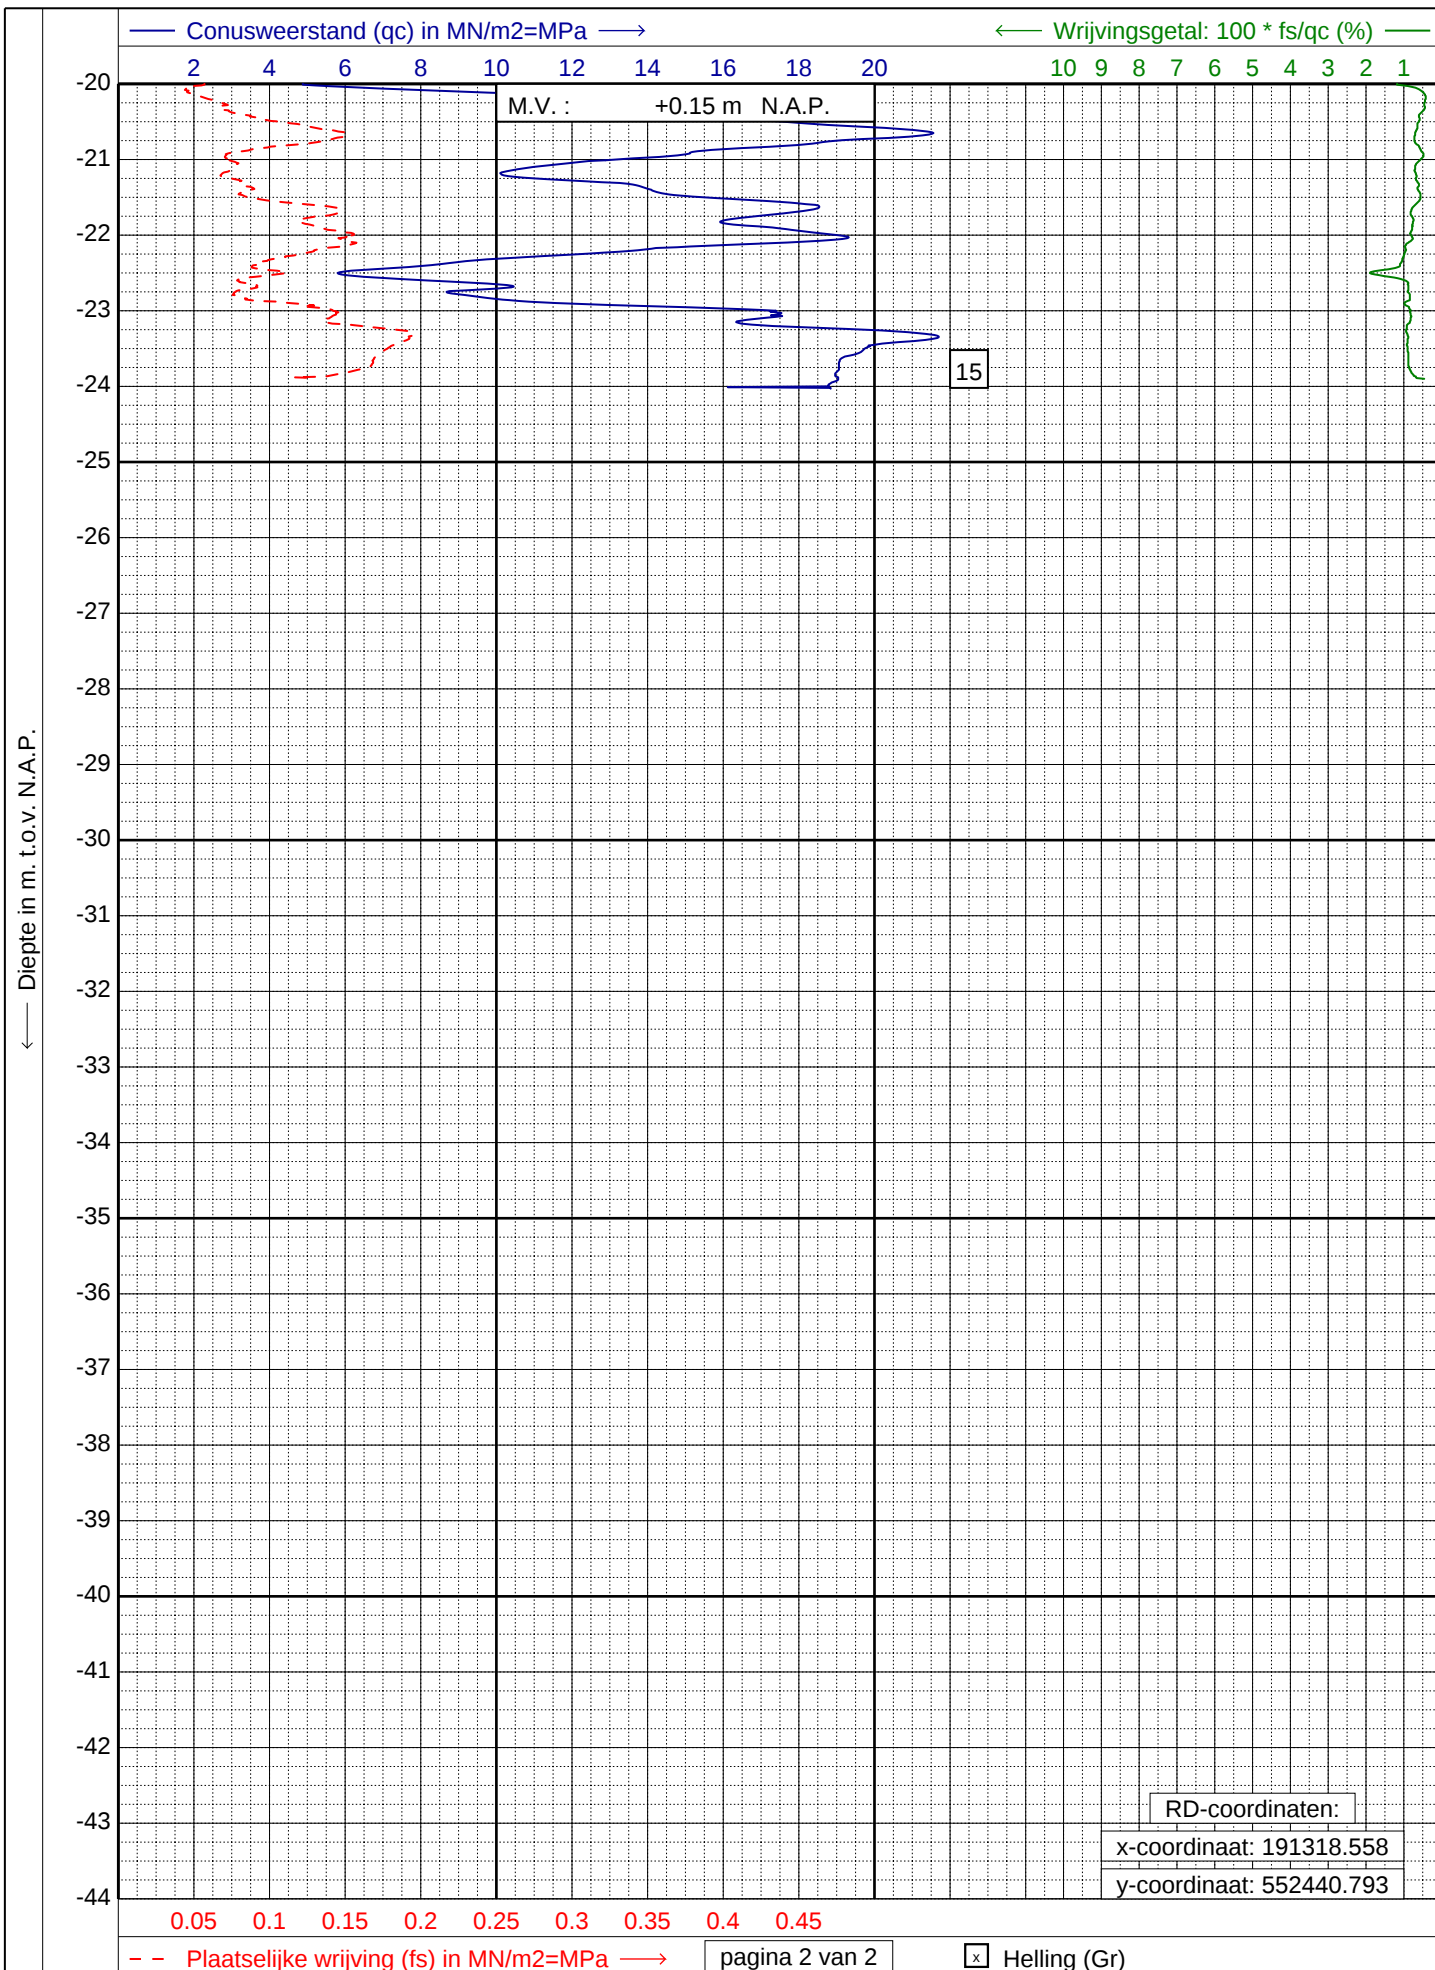

GEONIUS
www.geonius.nl
E-mail: info@geonius.nl
Tel.: 088-1300600

Sondering volgens NEN-EN-ISO 22476-1, klasse 2 Type: TE1

Project : **Ondergrondse parkeergarage**


Locatie : **Burgemeester Kuperusplein te Heerenveen**

Datum : **29-08-2023**

Conus : **S15-CFI.1985**

Opdracht : **GA230004.013**

Sondering : **08A**

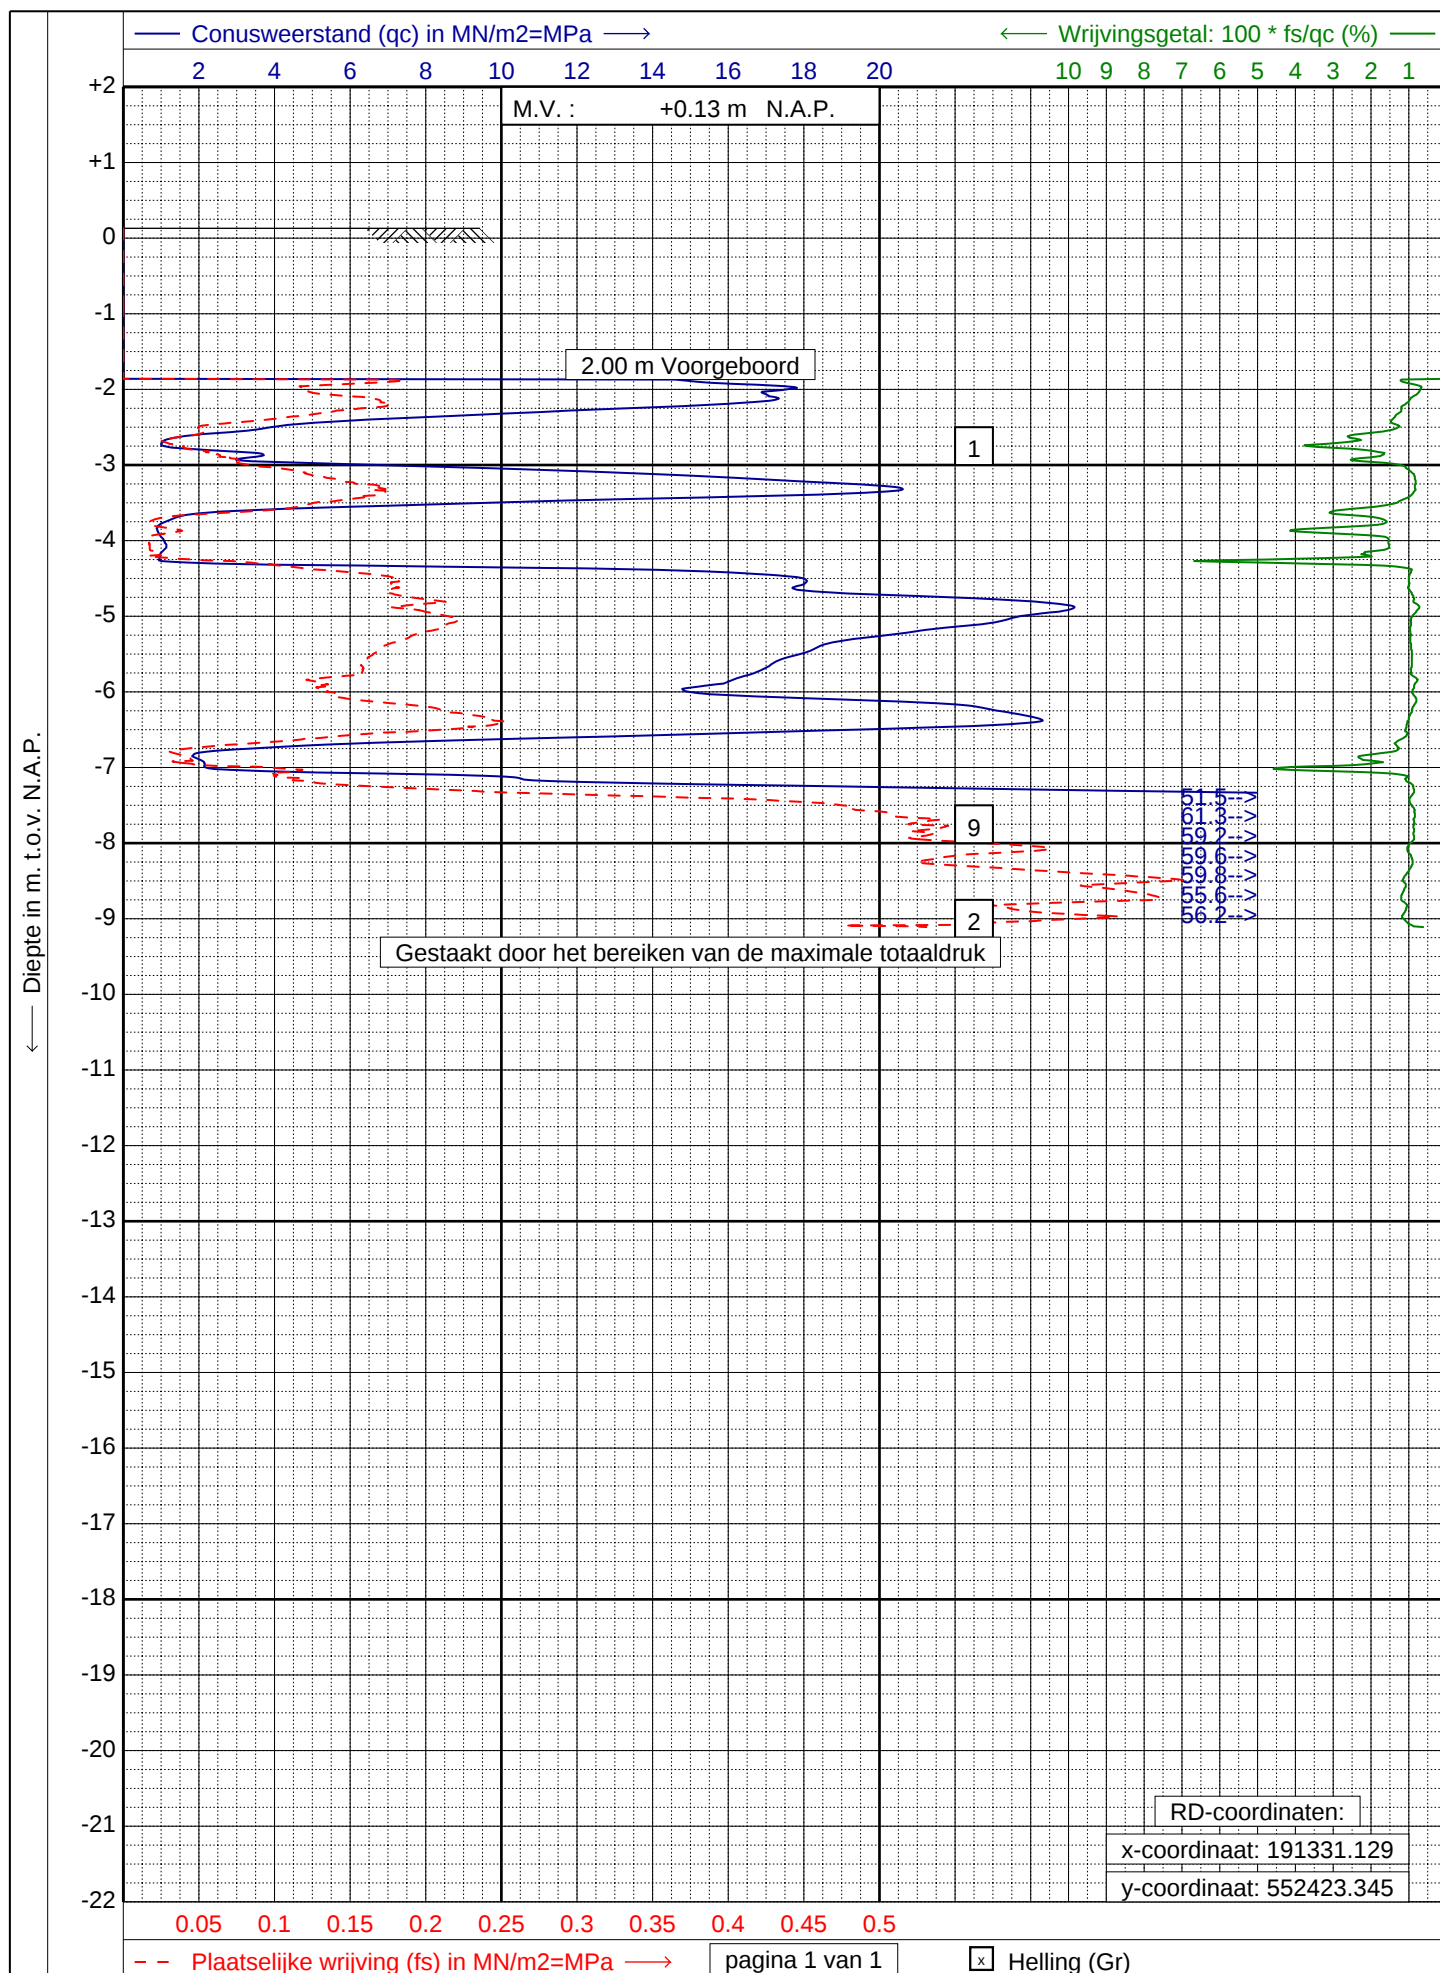

GEONIUS
www.geonius.nl
E-mail: info@geonius.nl
Tel.: 088-1300600

Sondering volgens NEN-EN-ISO 22476-1, klasse 2 Type: TE1

Project : **Ondergrondse parkeergarage**


Locatie : **Burgemeester Kuperusplein te Heerenveen**

Datum : **01-06-2023**

Conus : **S15-CFI.1985**

Opdracht : **GA230004.013**

Sondering : **09**

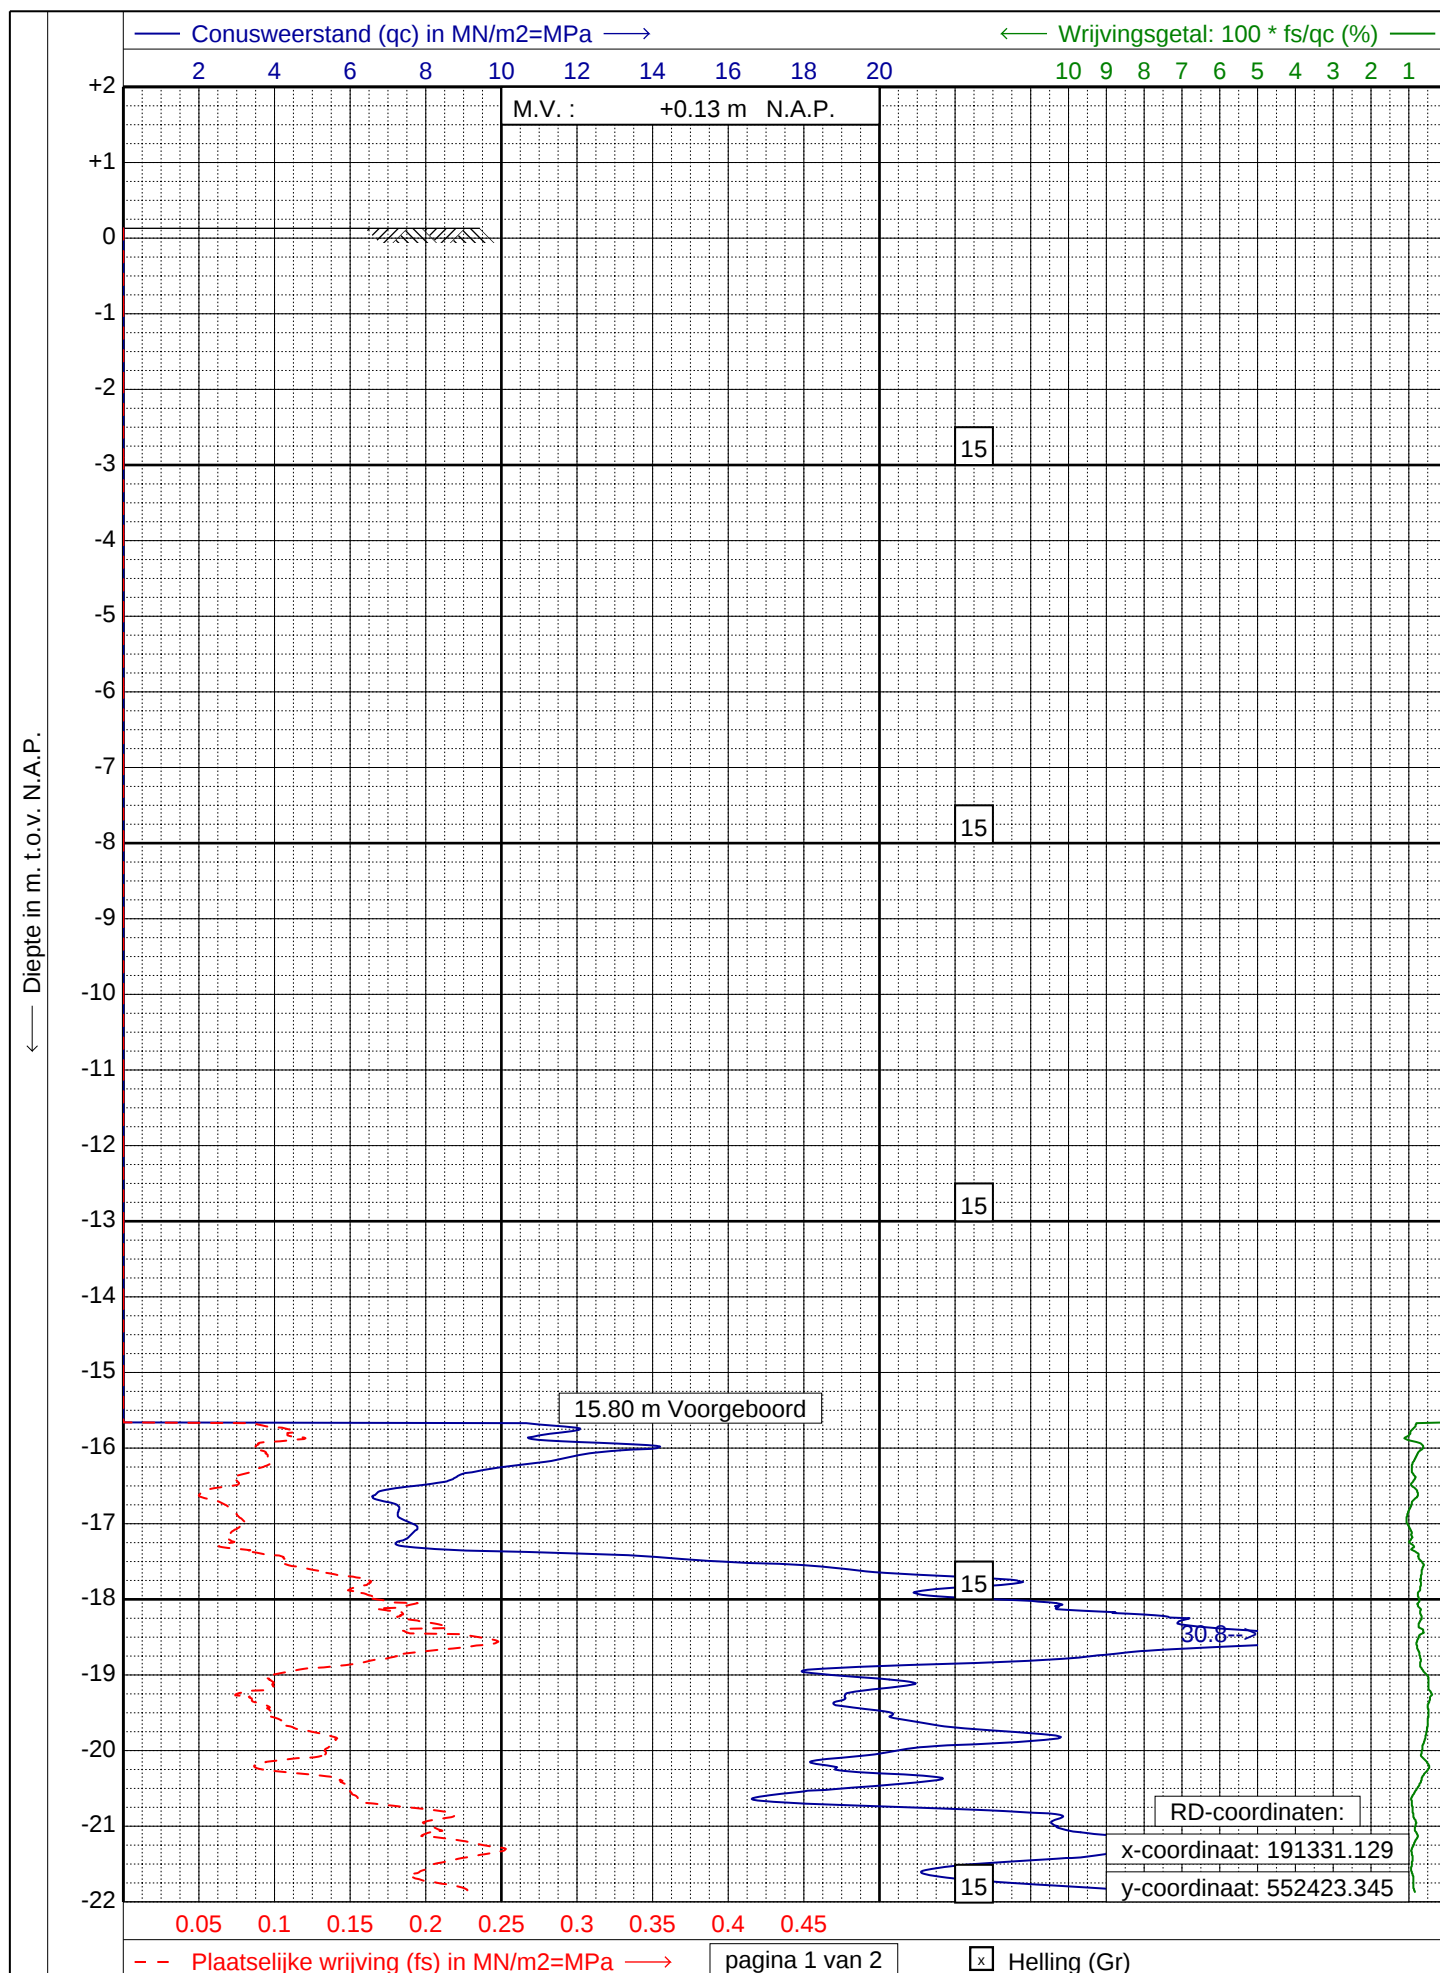

GEONIUS
www.geonius.nl
E-mail: info@geonius.nl
Tel.: 088-1300600

Sondering volgens NEN-EN-ISO 22476-1, klasse 2 Type: TE1

Project : **Ondergrondse parkeergarage**


Locatie : **Burgemeester Kuperusplein te Heerenveen**


Datum : **29-08-2023**

Conus : **S15-CFI.1985**

Opdracht : **GA230004.013**

Sondering : **09A**

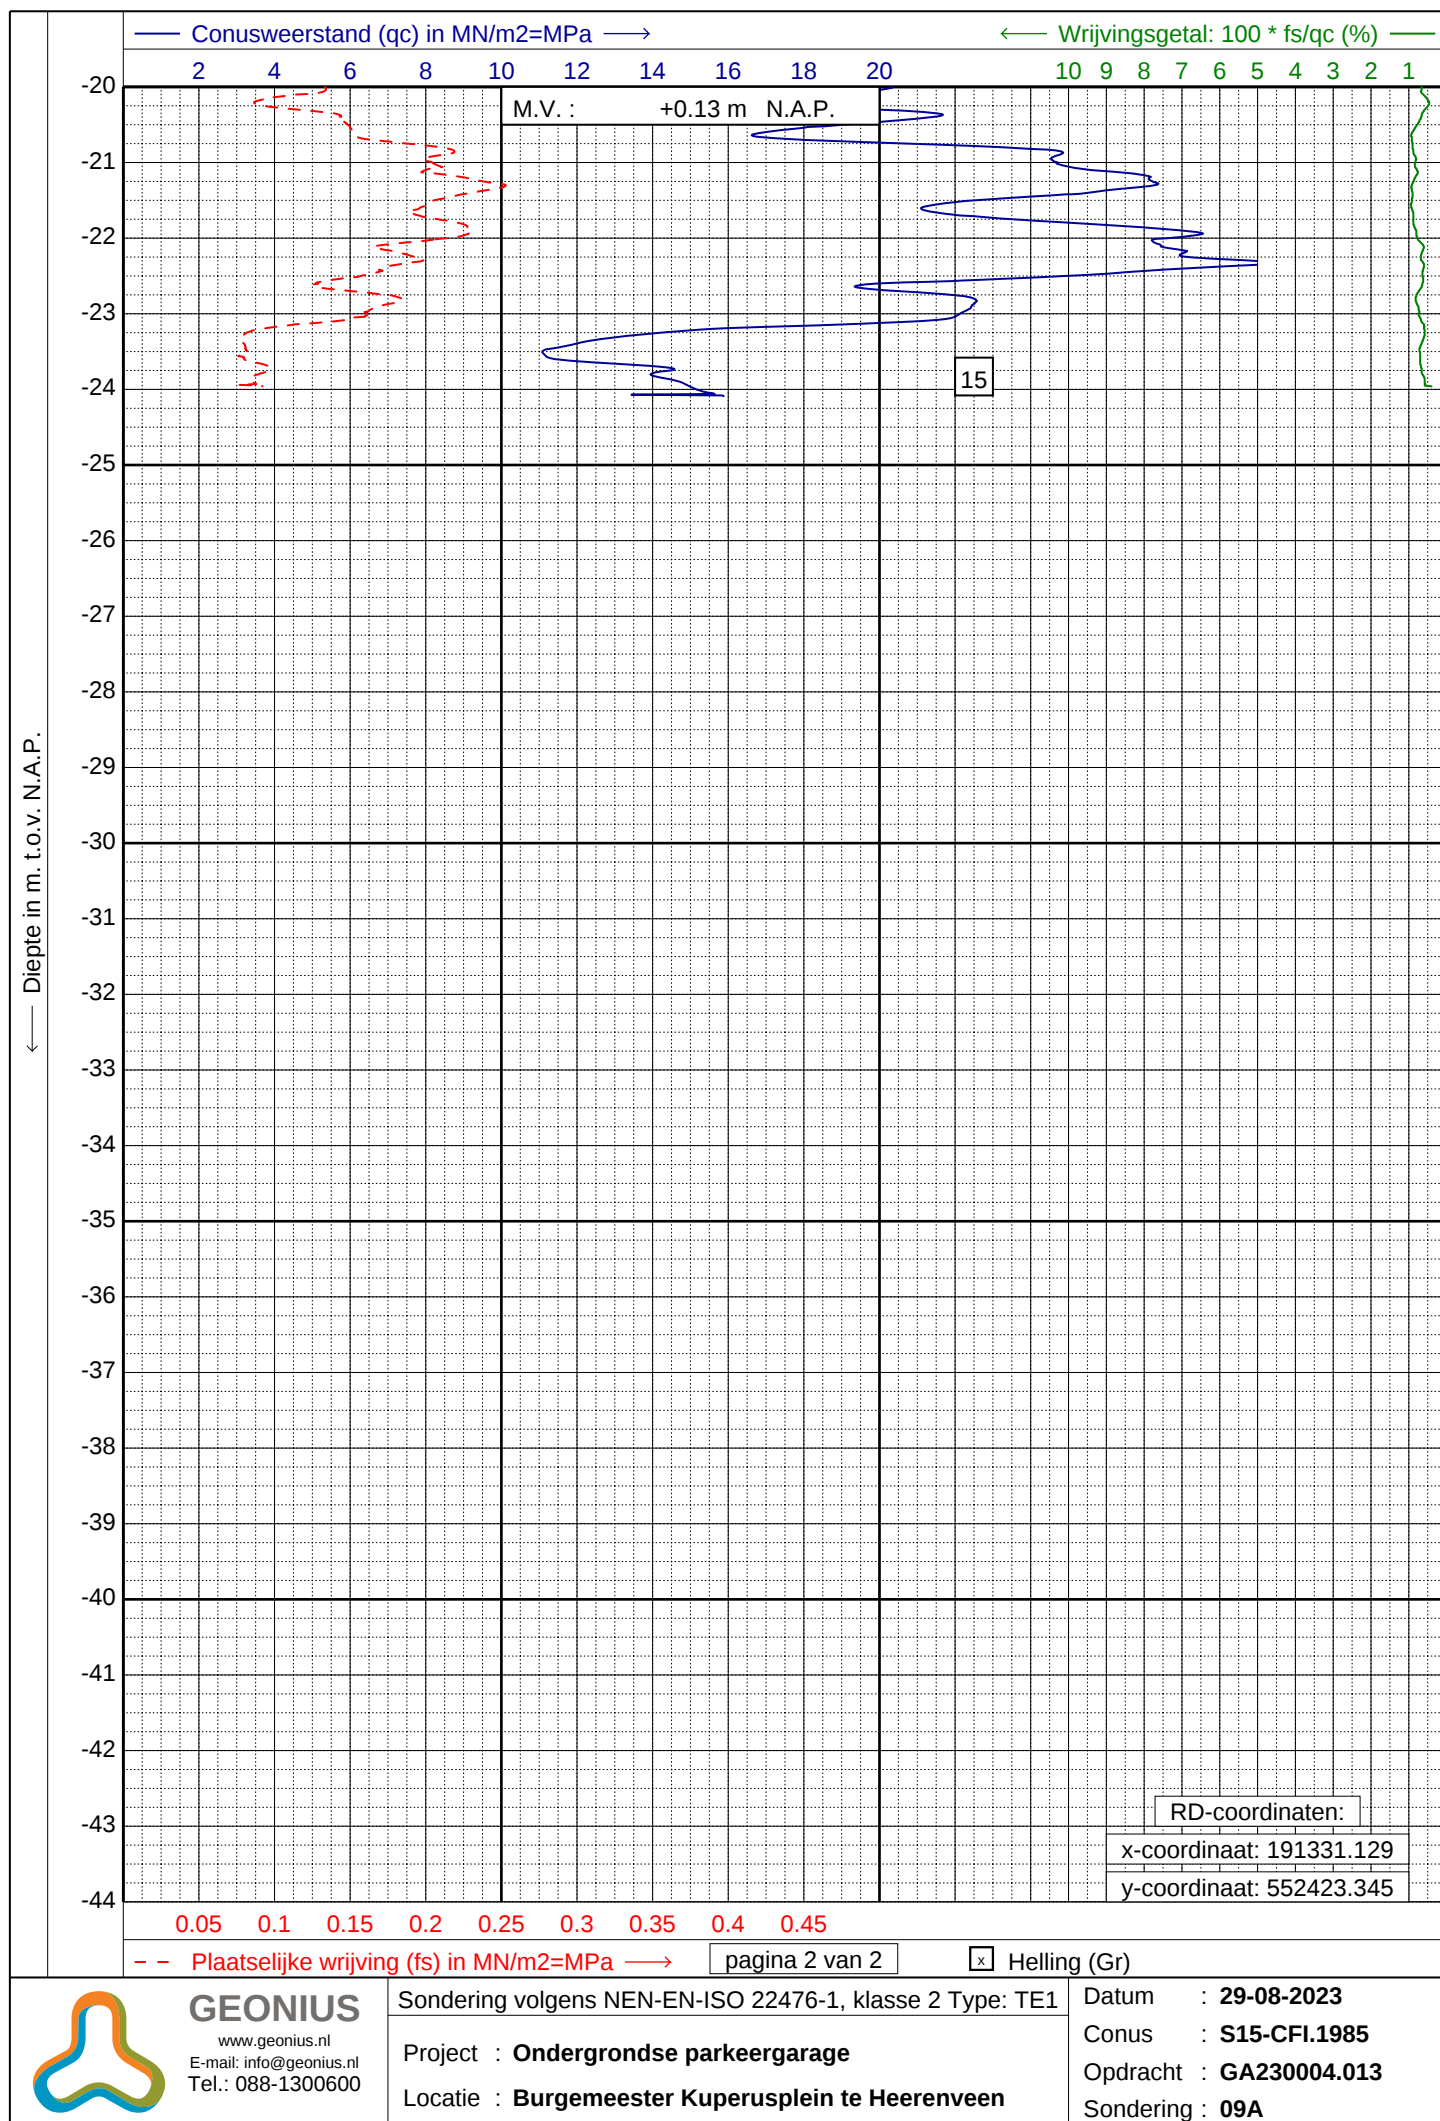

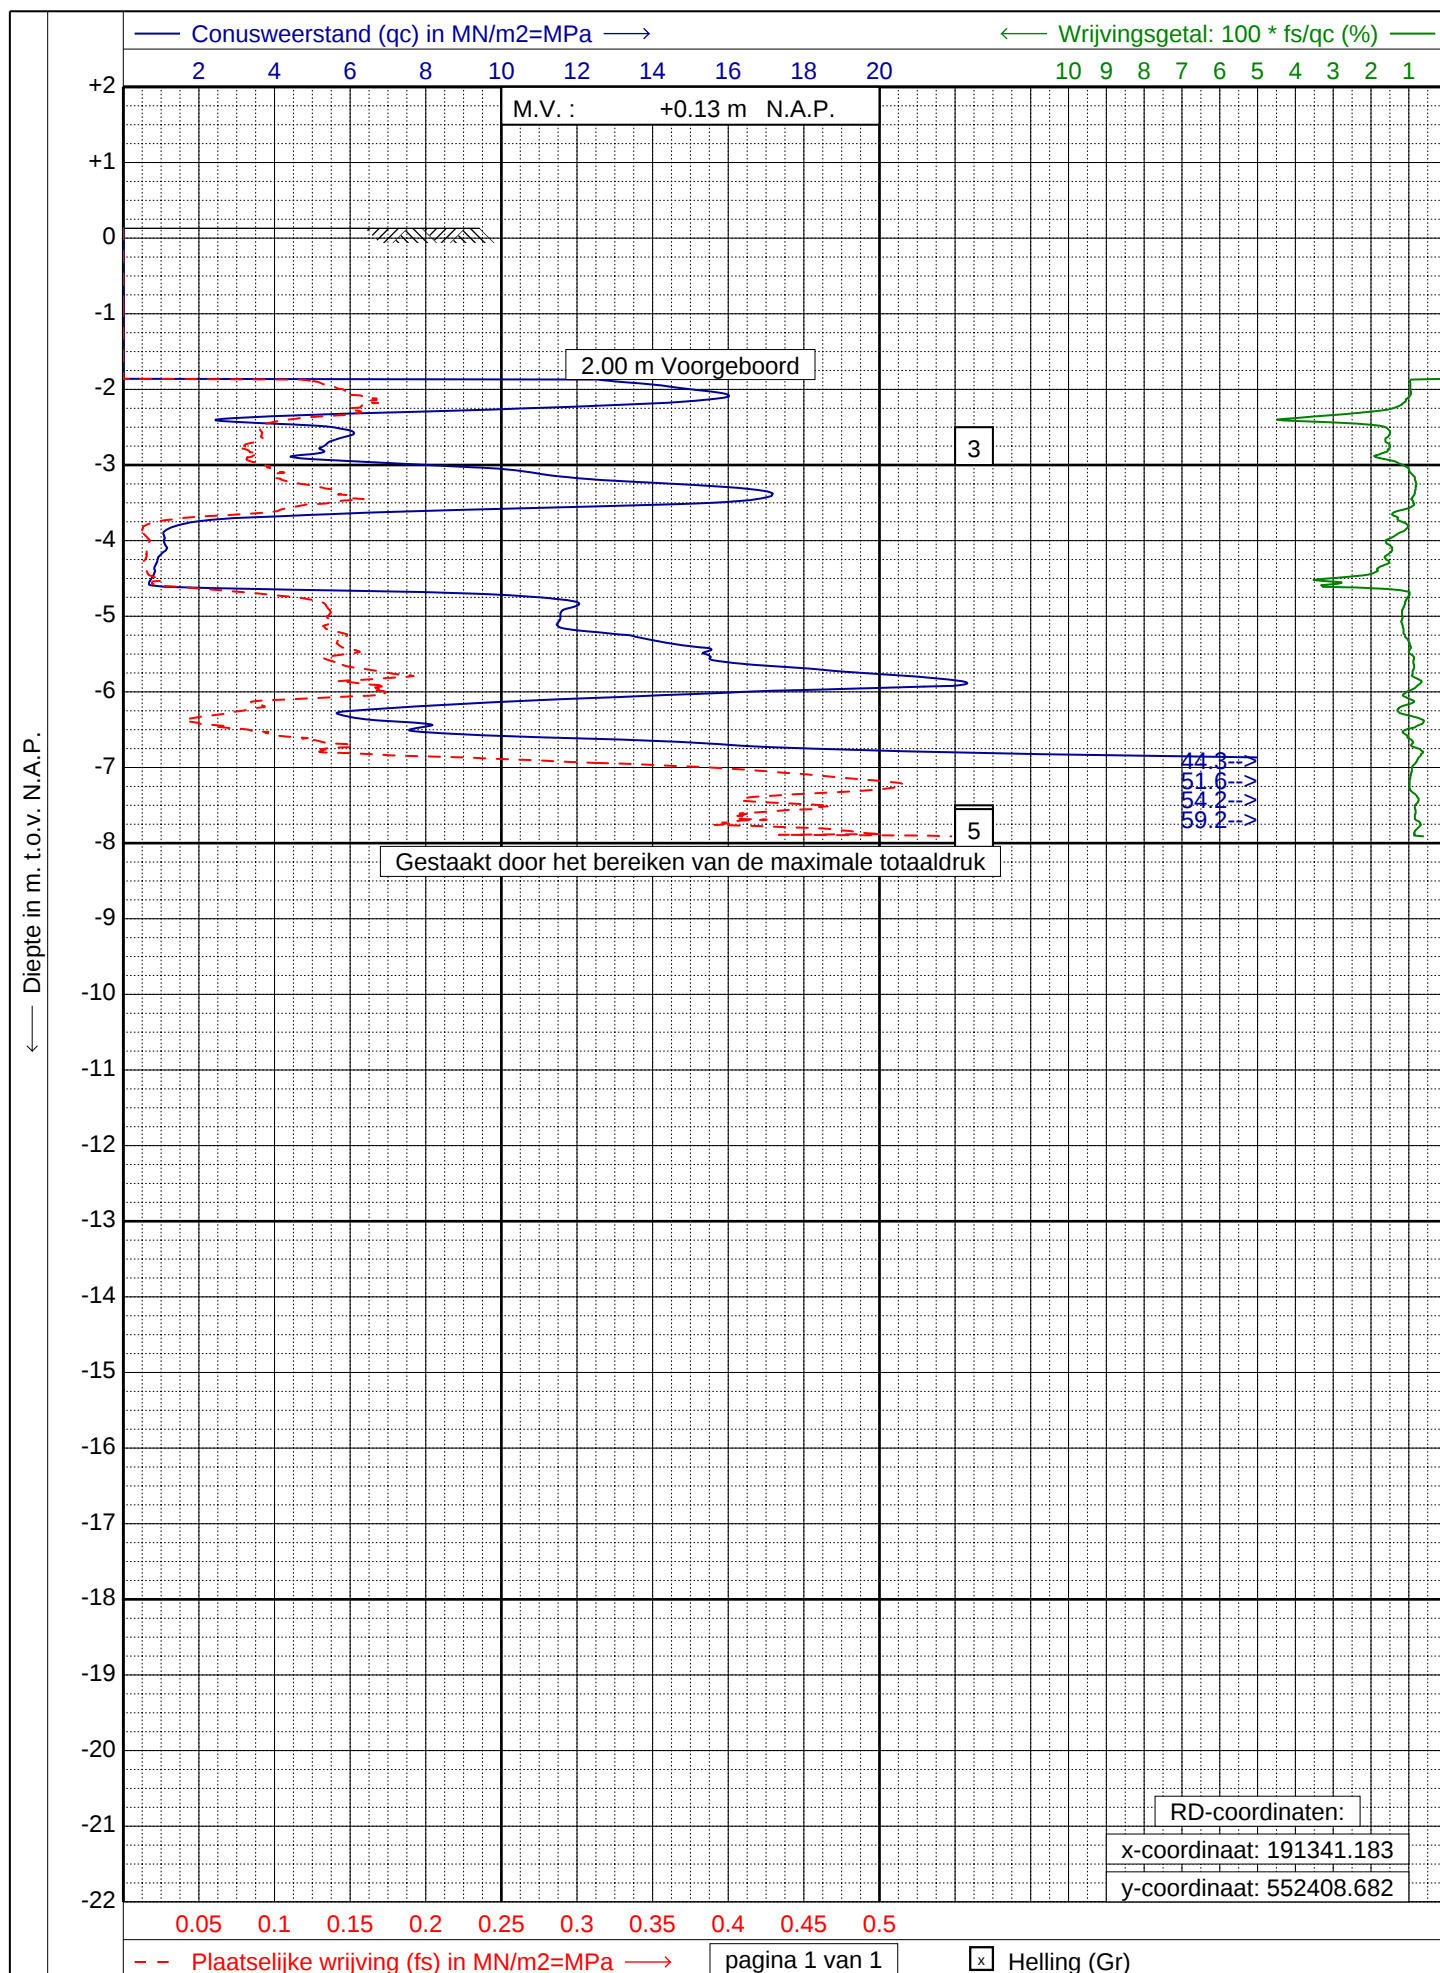

GEONIUS
www.geonius.nl
E-mail: info@geonius.nl
Tel.: 088-1300600

Sondering volgens NEN-EN-ISO 22476-1, klasse 2 Type: TE1

Project : **Ondergrondse parkeergarage**


Locatie : **Burgemeester Kuperusplein te Heerenveen**

Datum : **01-06-2023**

Conus : **S15-CFI.1985**

Opdracht : **GA230004.013**

Sondering : **10**

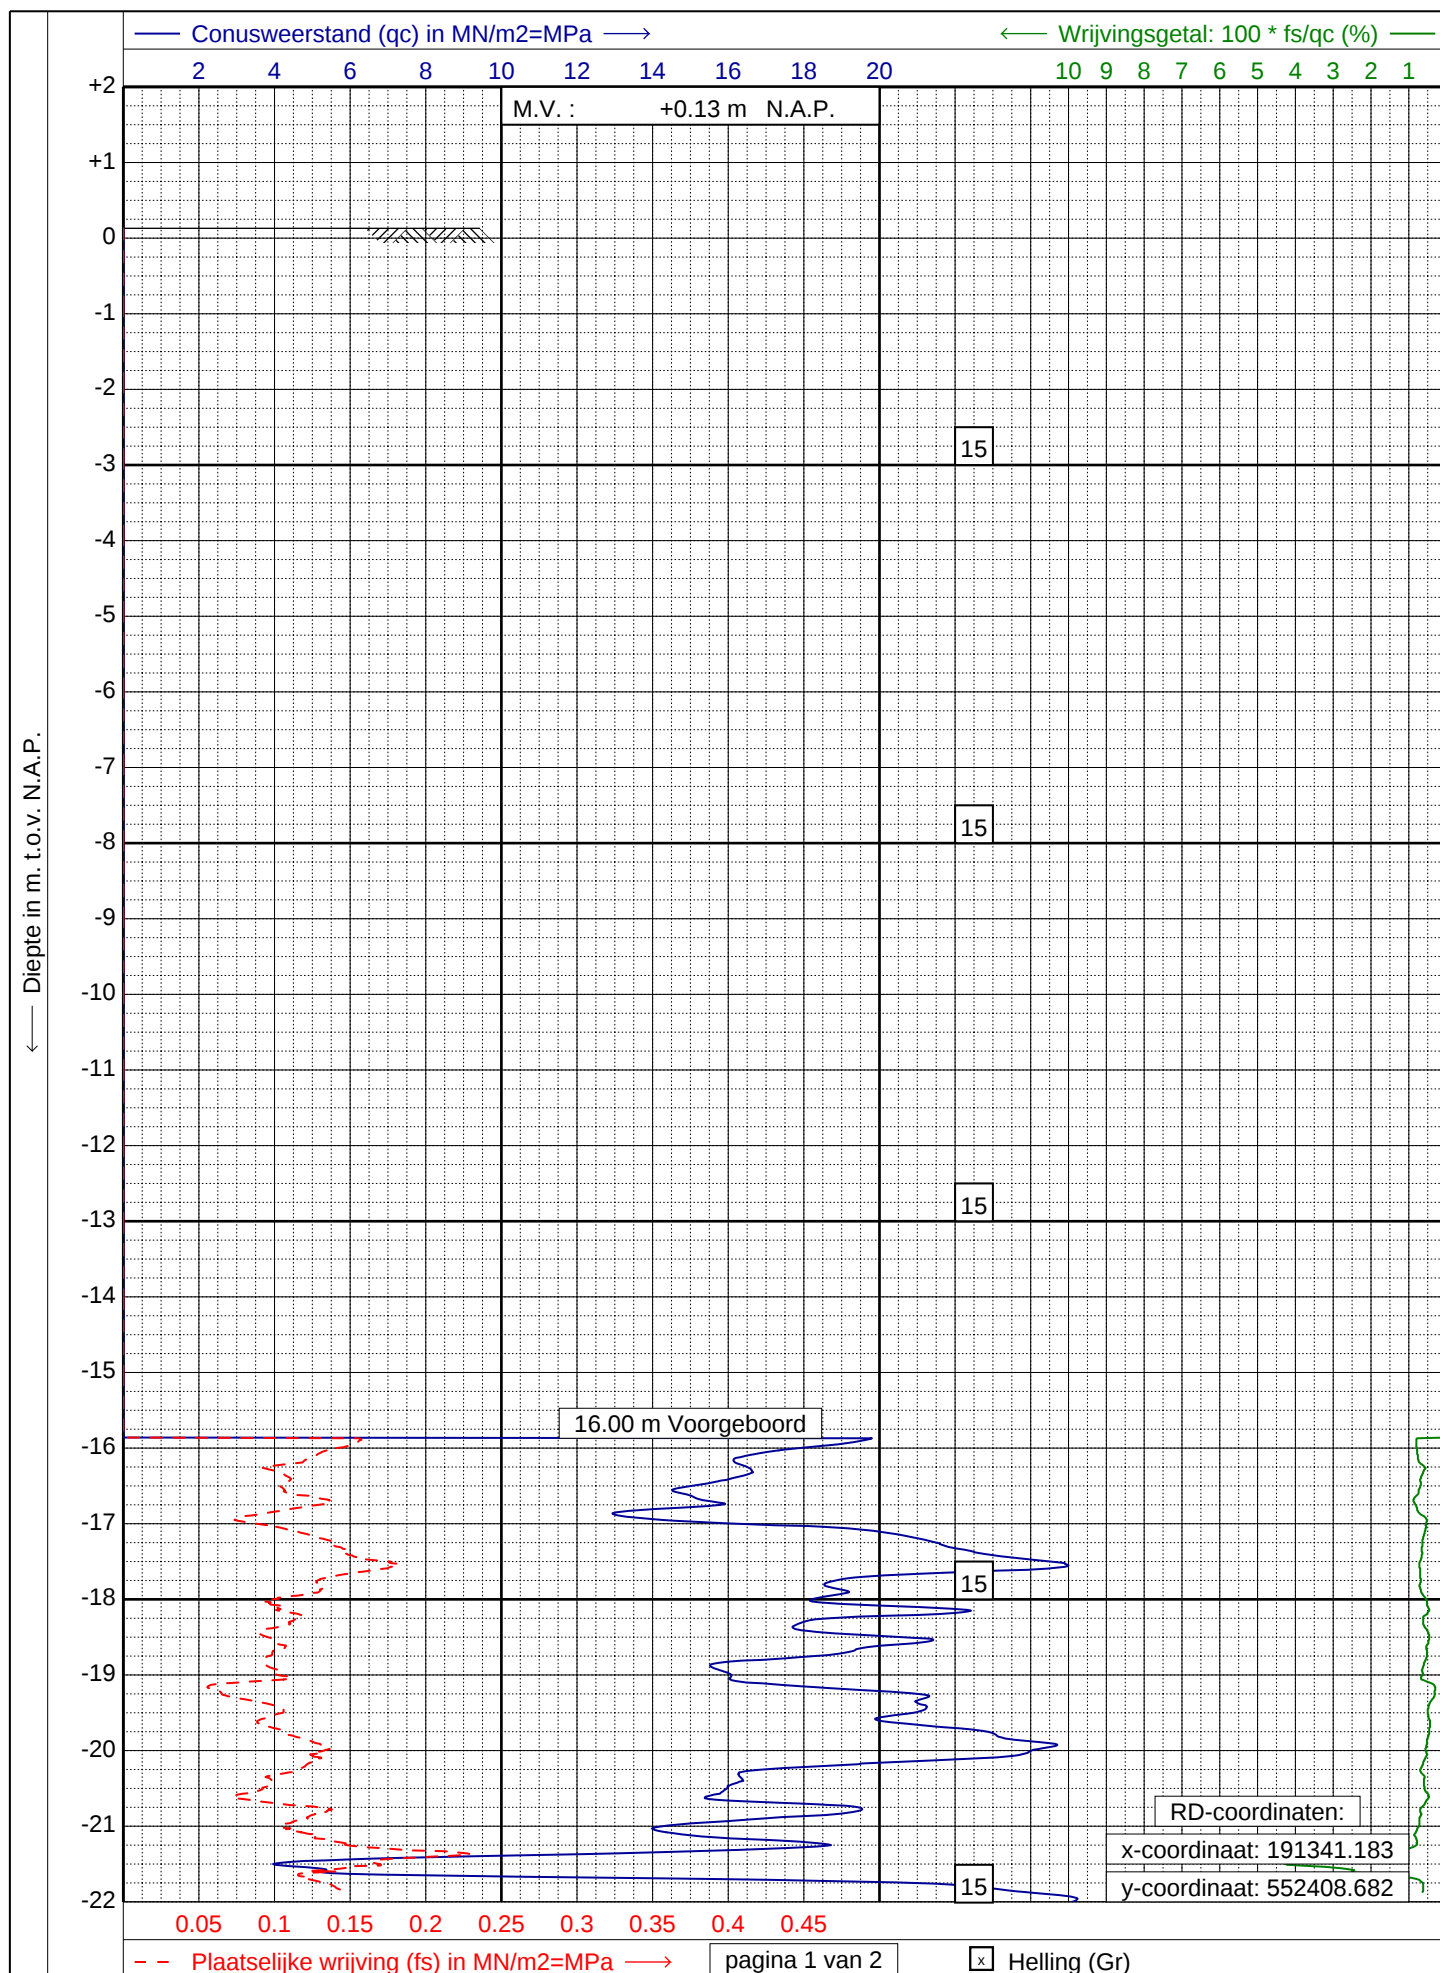

GEONIUS
www.geonius.nl
E-mail: info@geonius.nl
Tel.: 088-1300600

Sondering volgens NEN-EN-ISO 22476-1, klasse 2 Type: TE1

Project : **Ondergrondse parkeergarage**


Locatie : **Burgemeester Kuperusplein te Heerenveen**


Datum : **31-08-2023**


Conus : **S15-CFI.1985**


Opdracht : **GA230004.013**

Sondering : **10A**

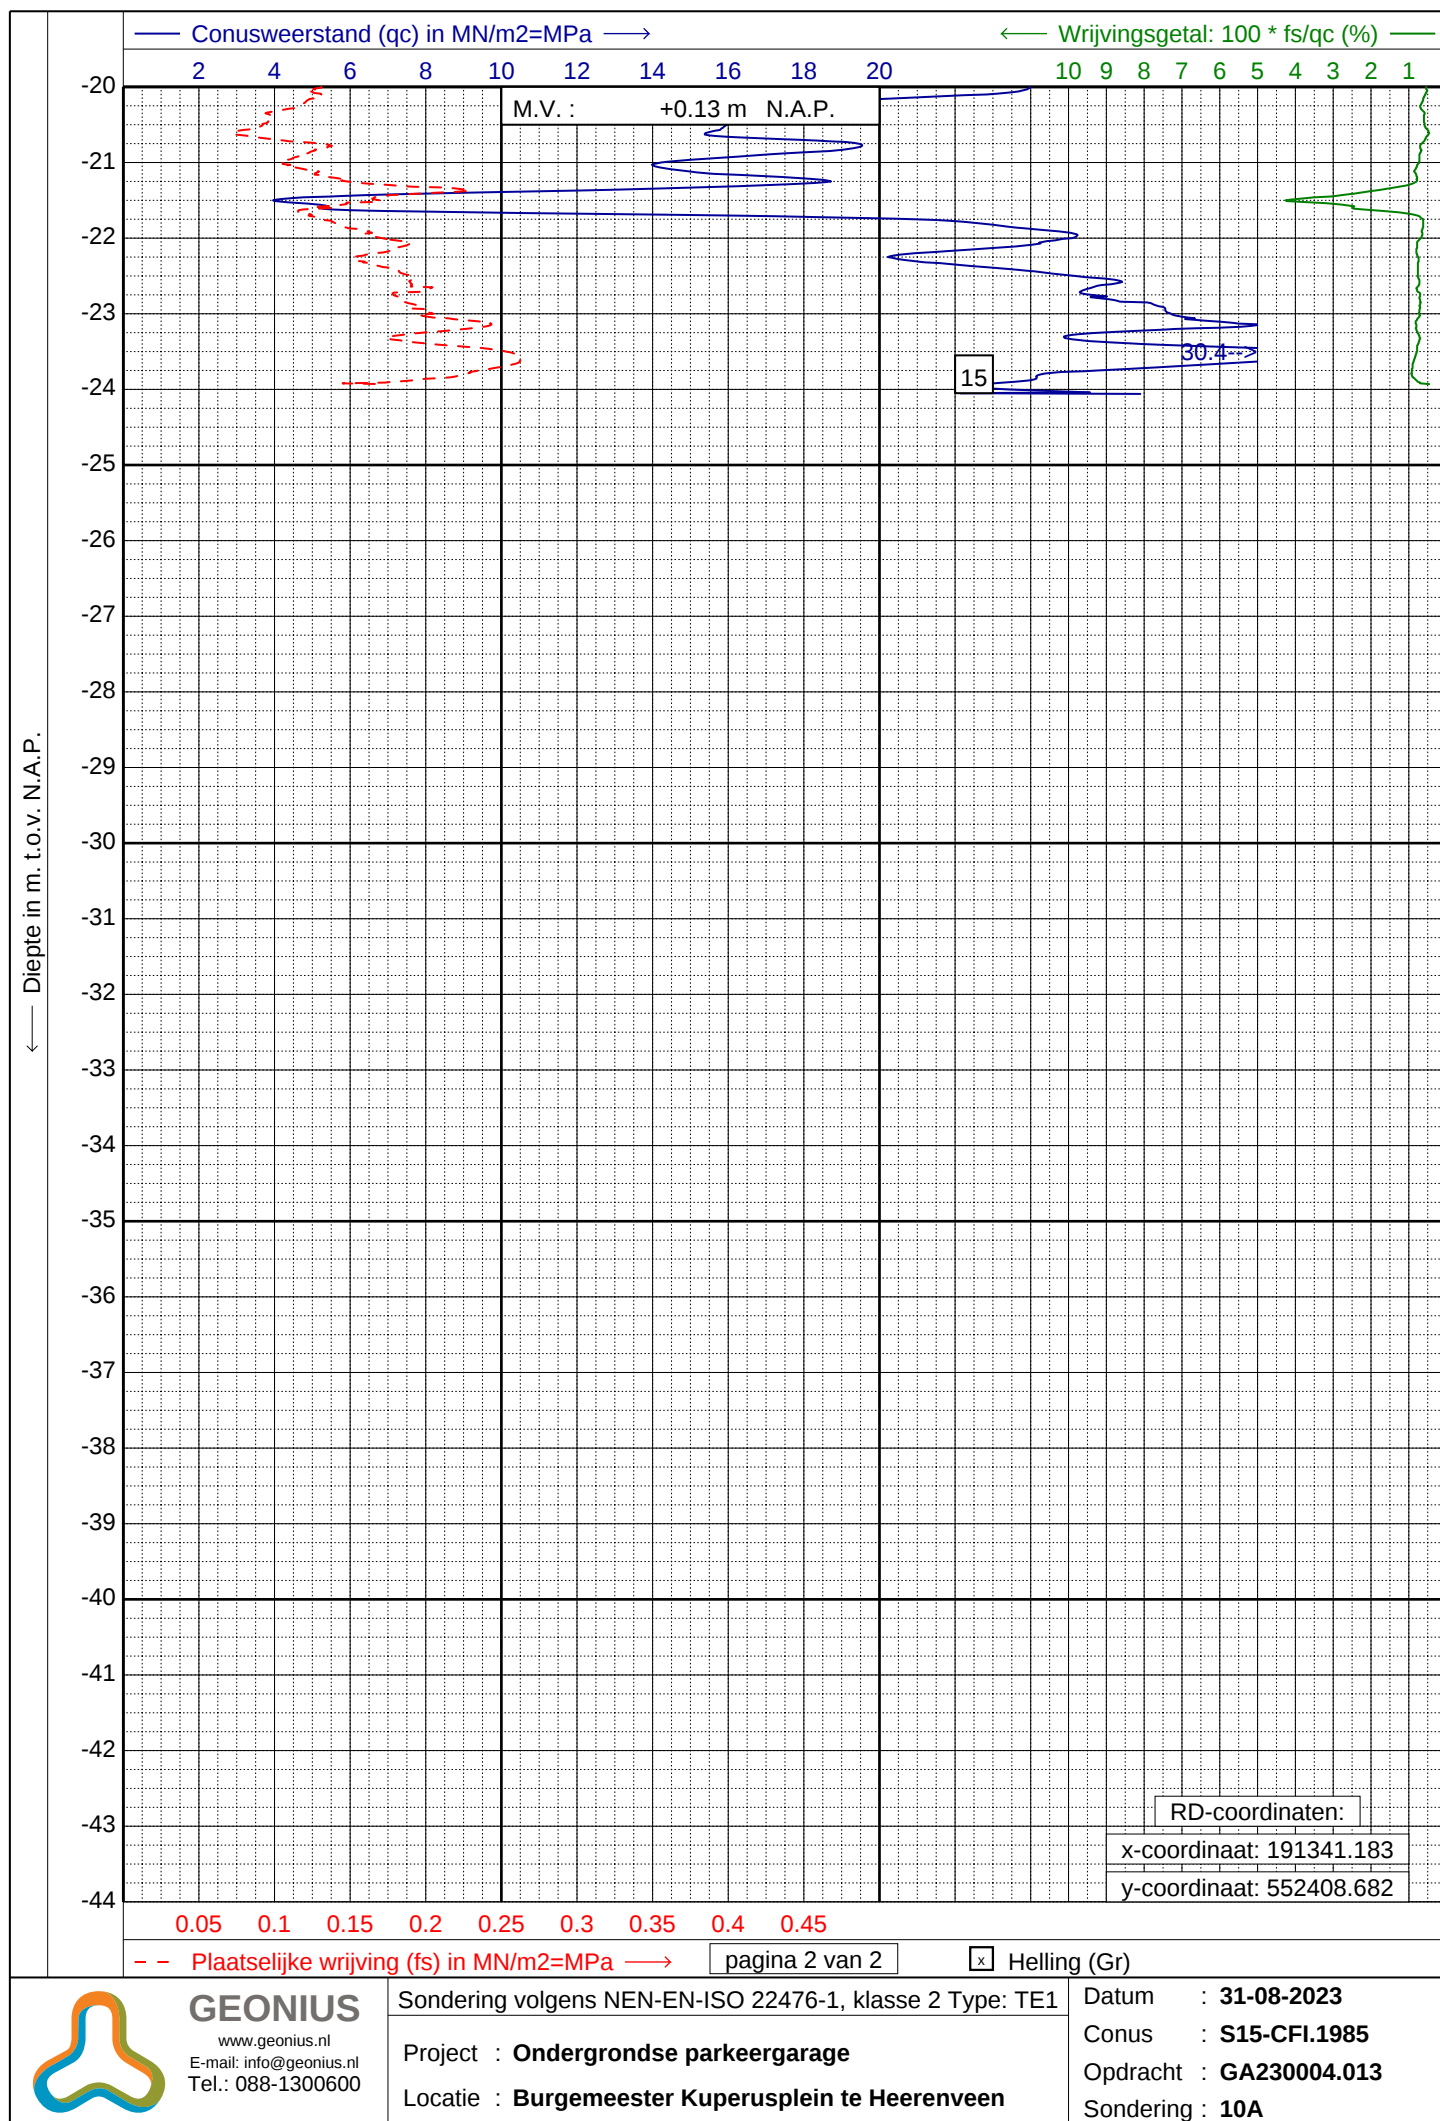

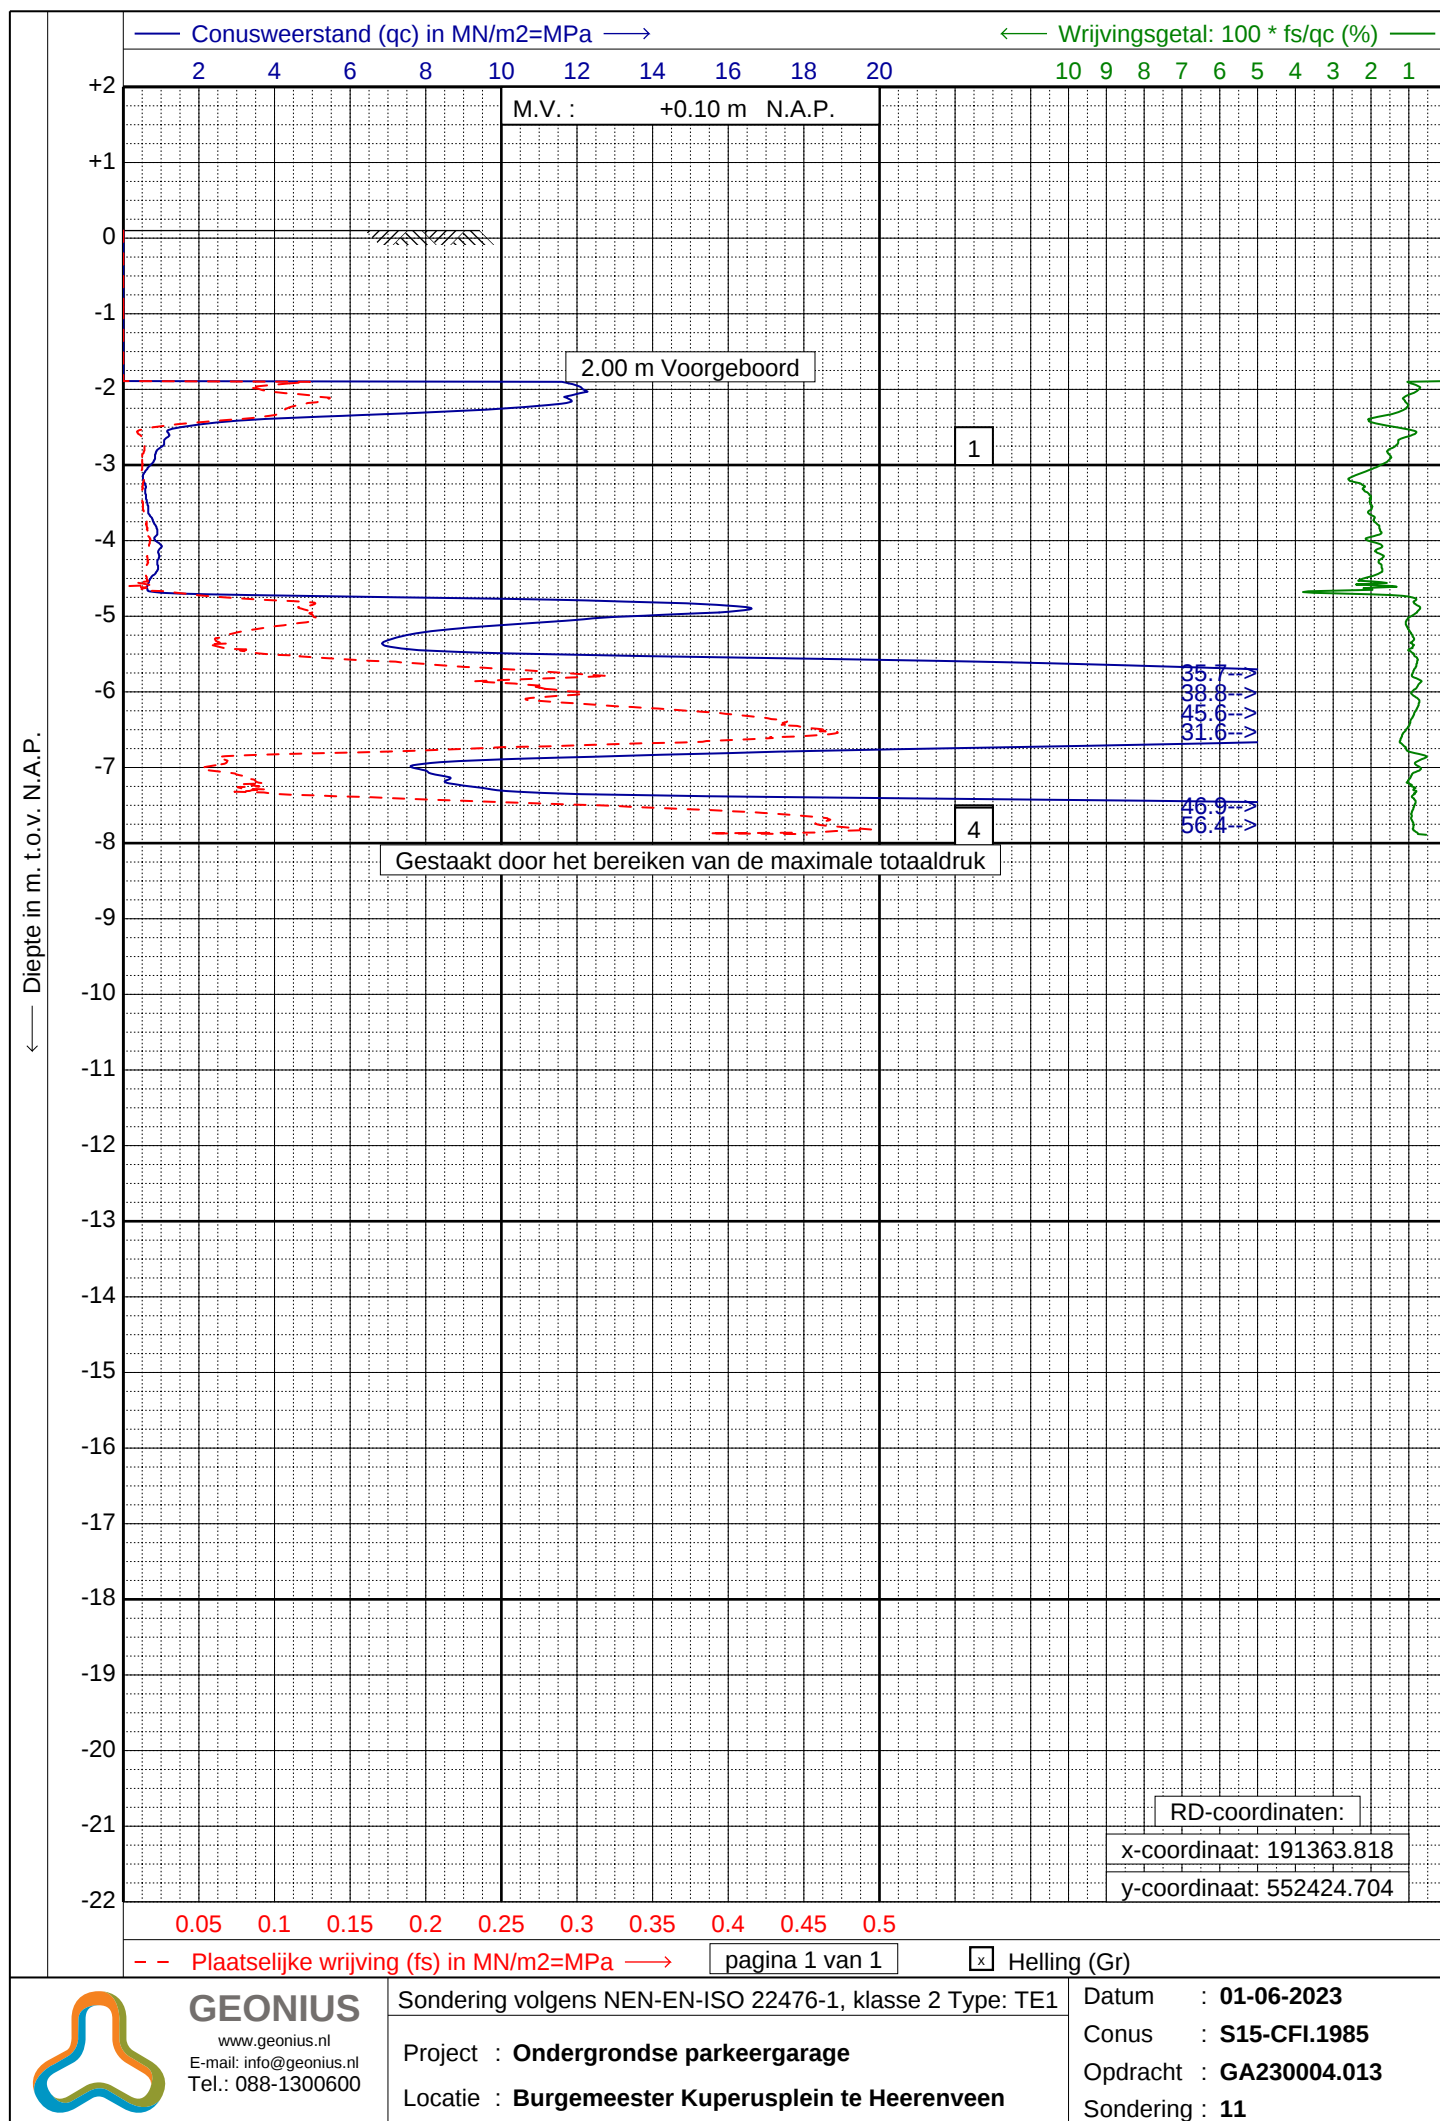

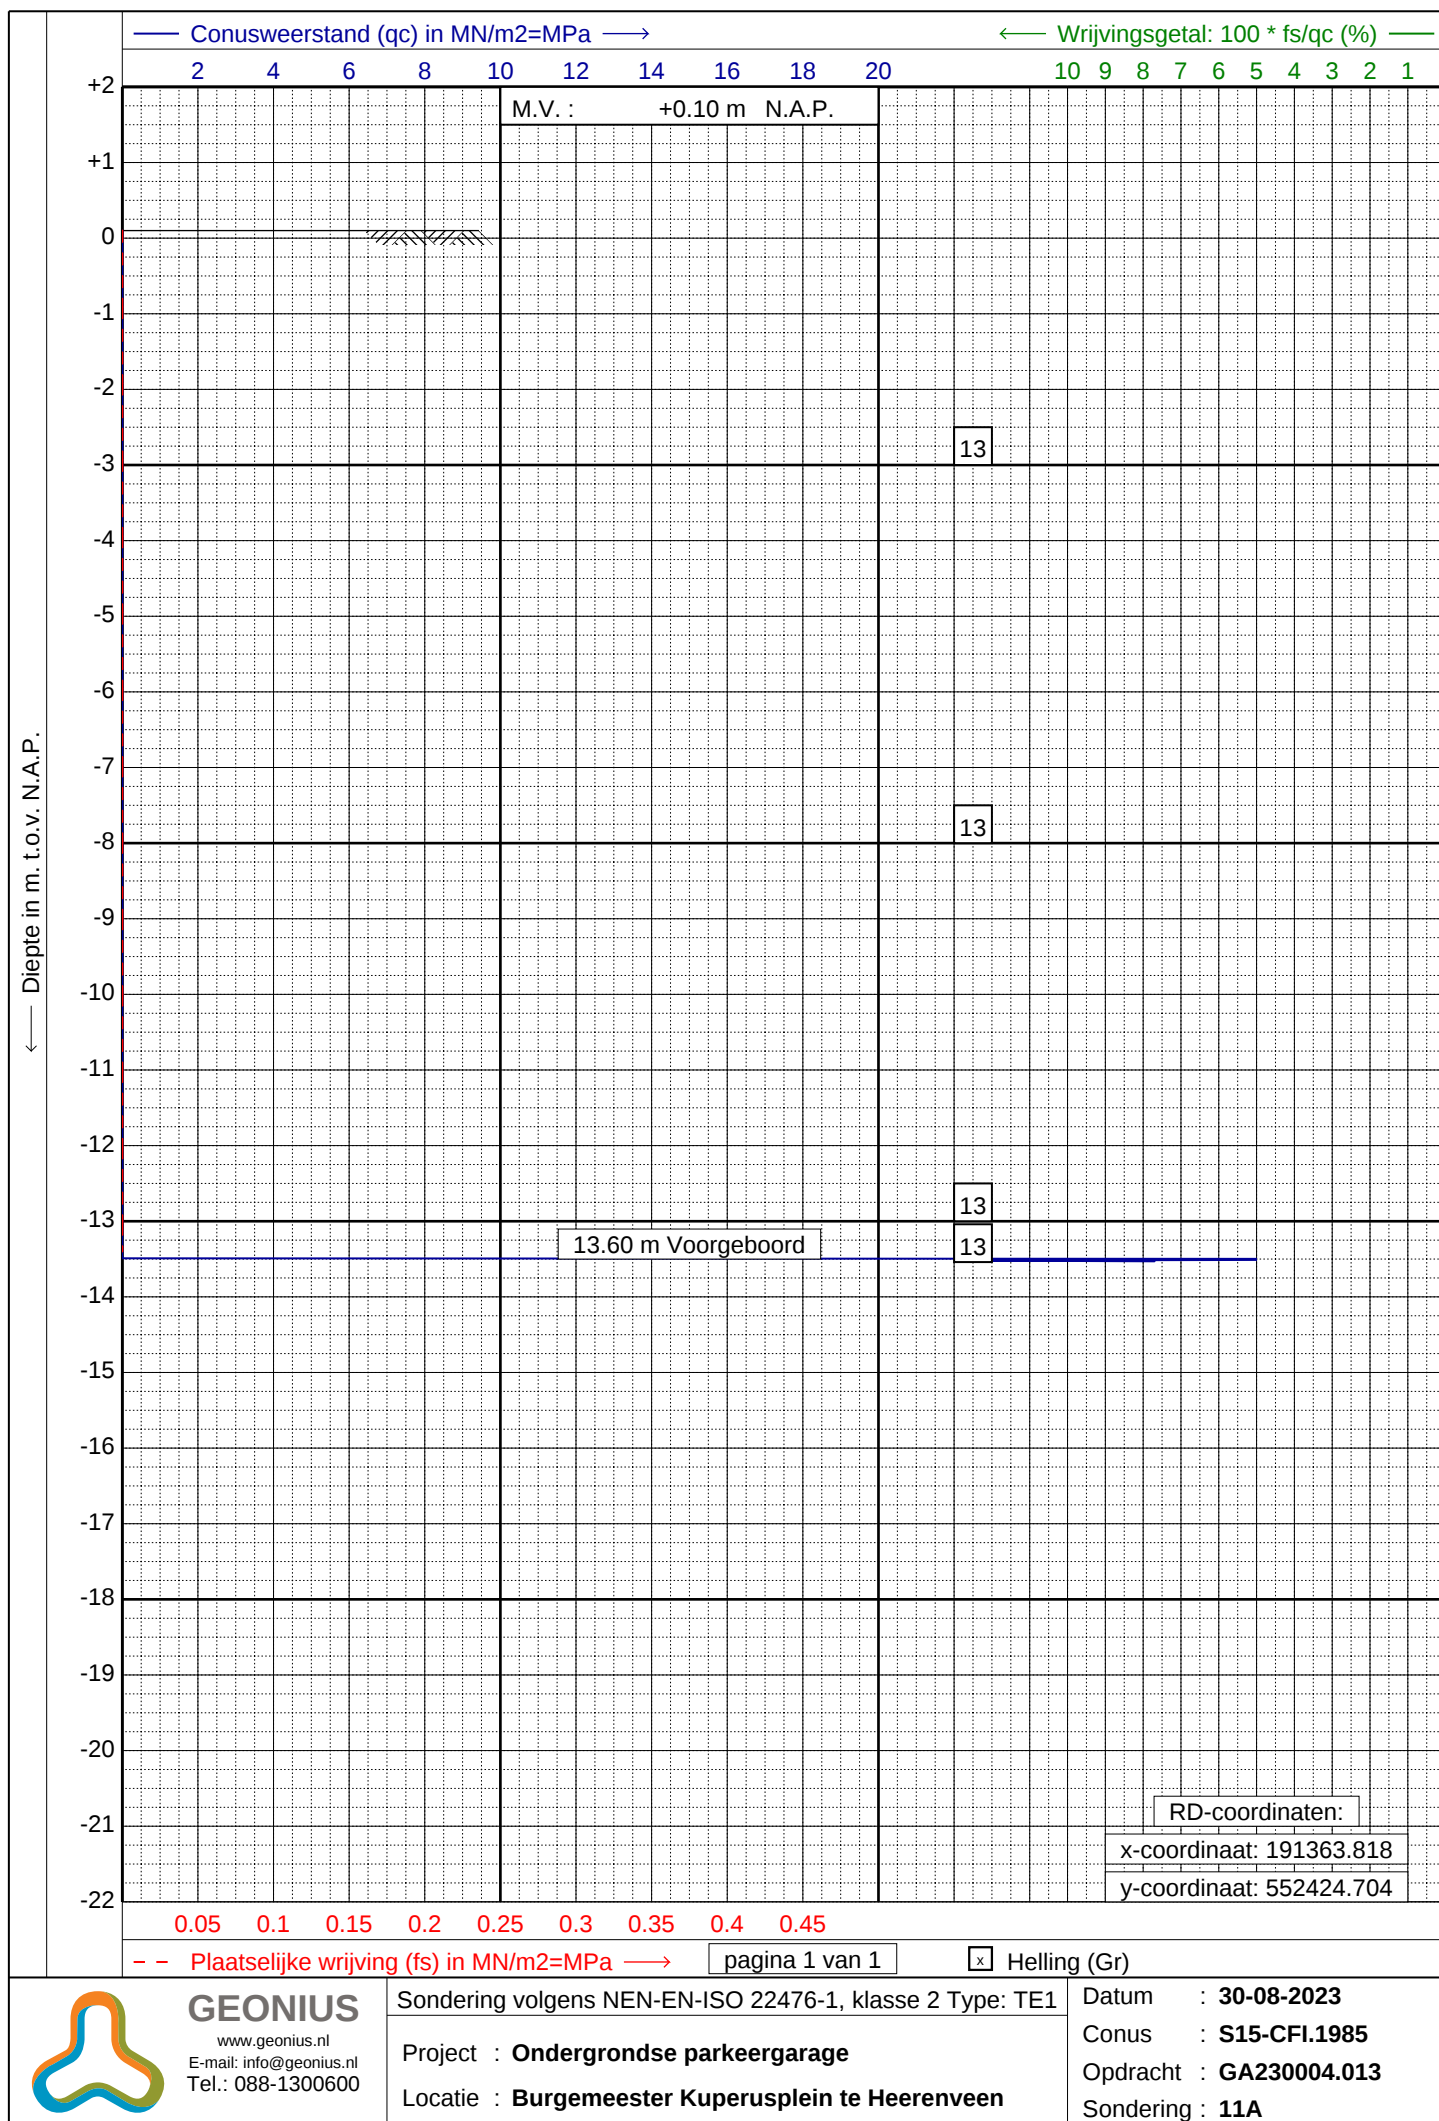

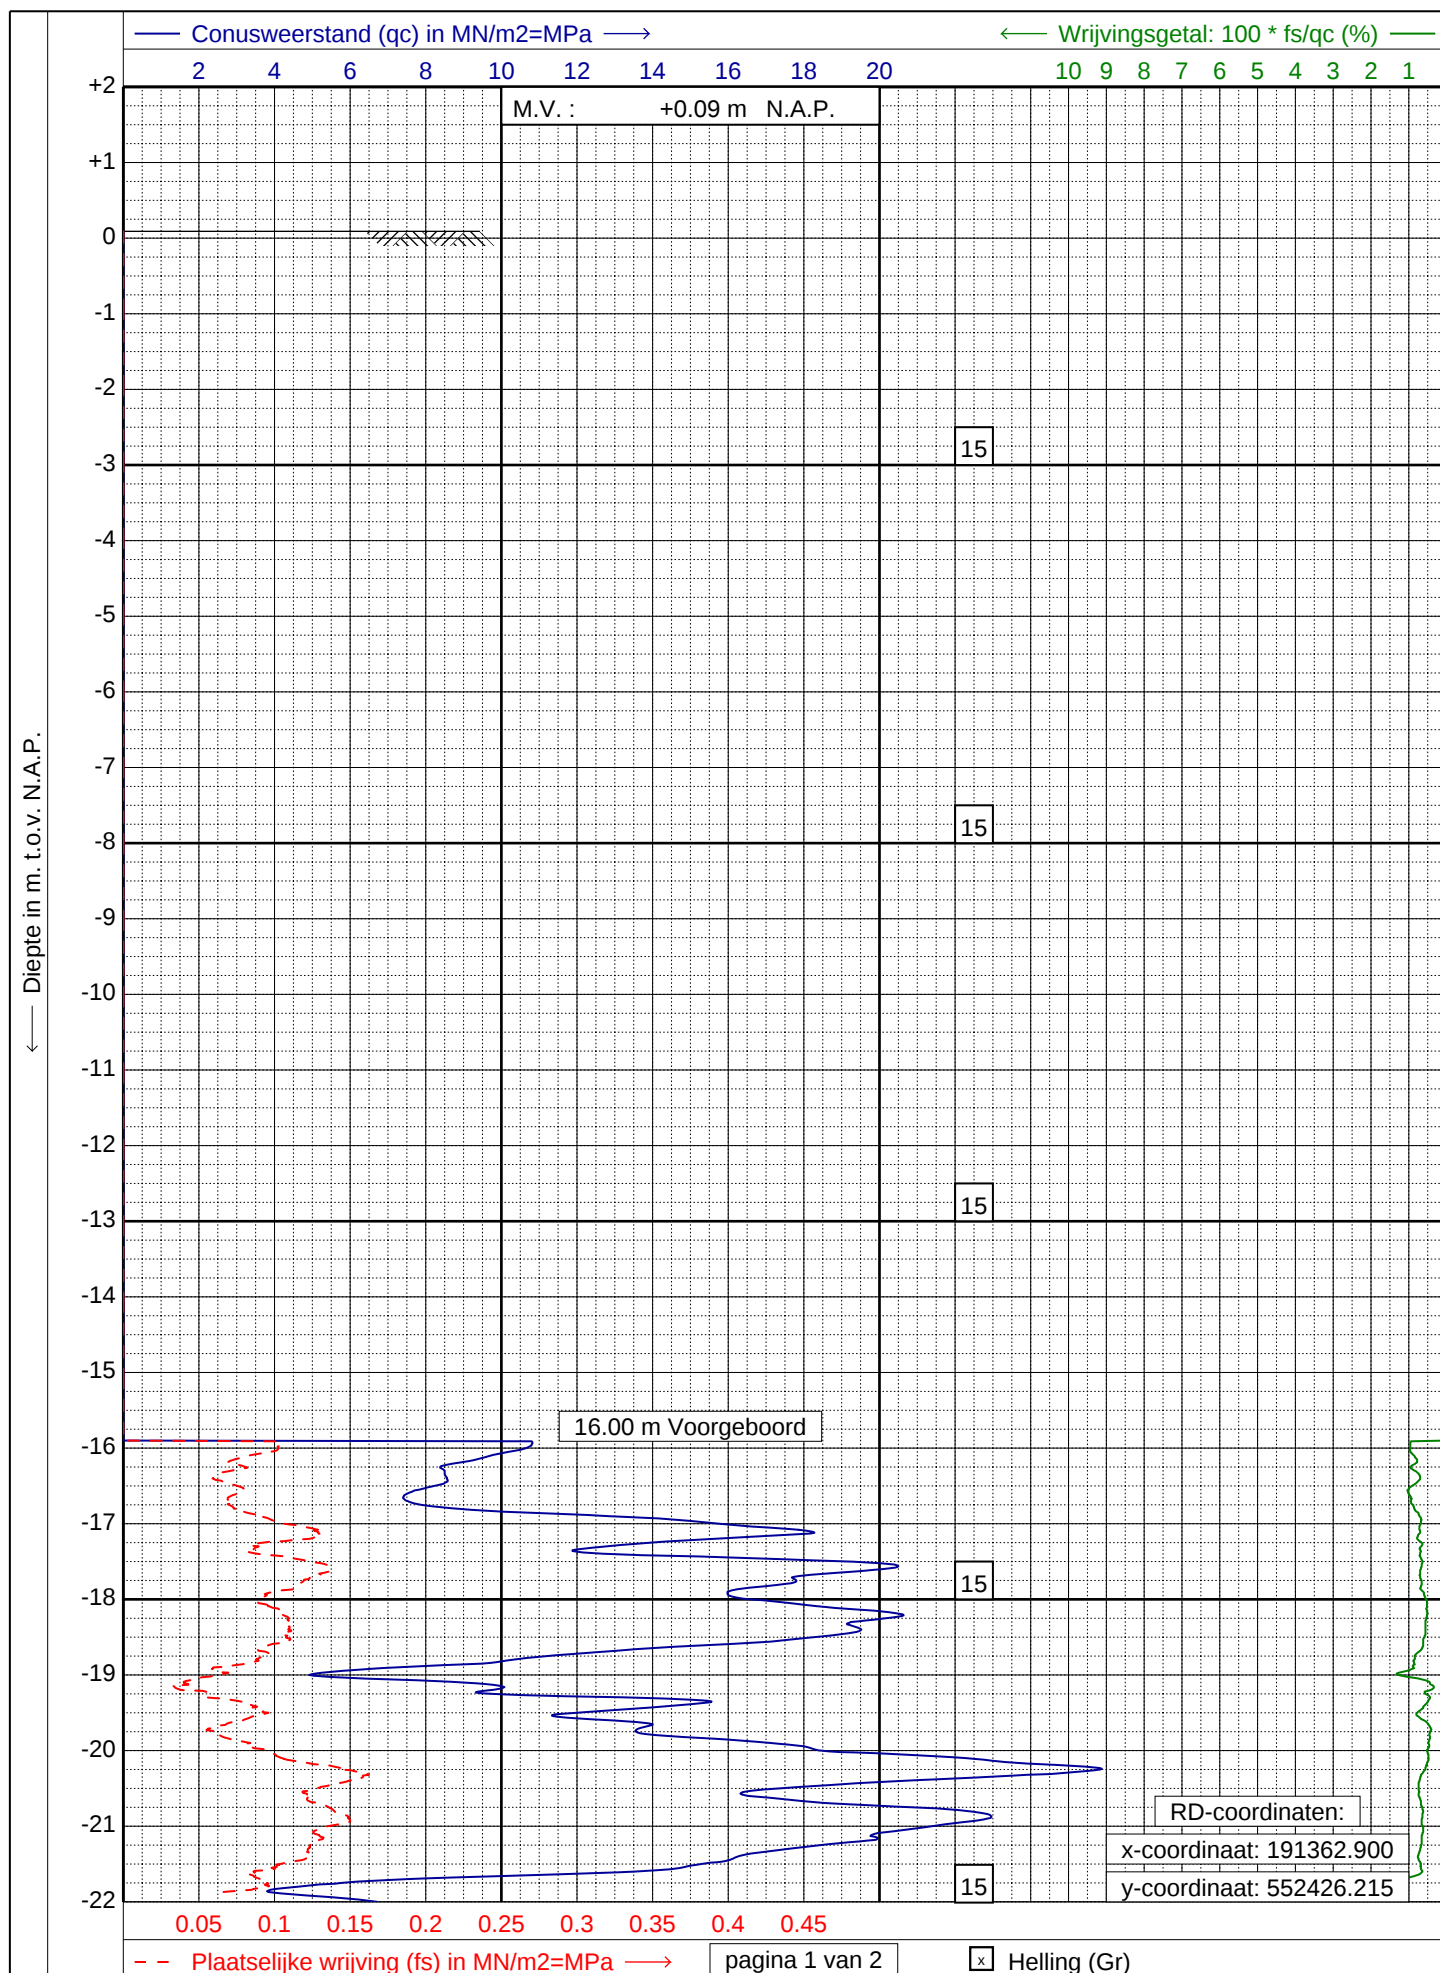

GEONIUS
www.geonius.nl
E-mail: info@geonius.nl
Tel.: 088-1300600

Sondering volgens NEN-EN-ISO 22476-1, klasse 2 Type: TE1

Project : **Ondergrondse parkeergarage**


Locatie : **Burgemeester Kuperusplein te Heerenveen**


Datum : **31-08-2023**

Conus : **S15-CFI.1985**

Opdracht : **GA230004.013**

Sondering : **11B**

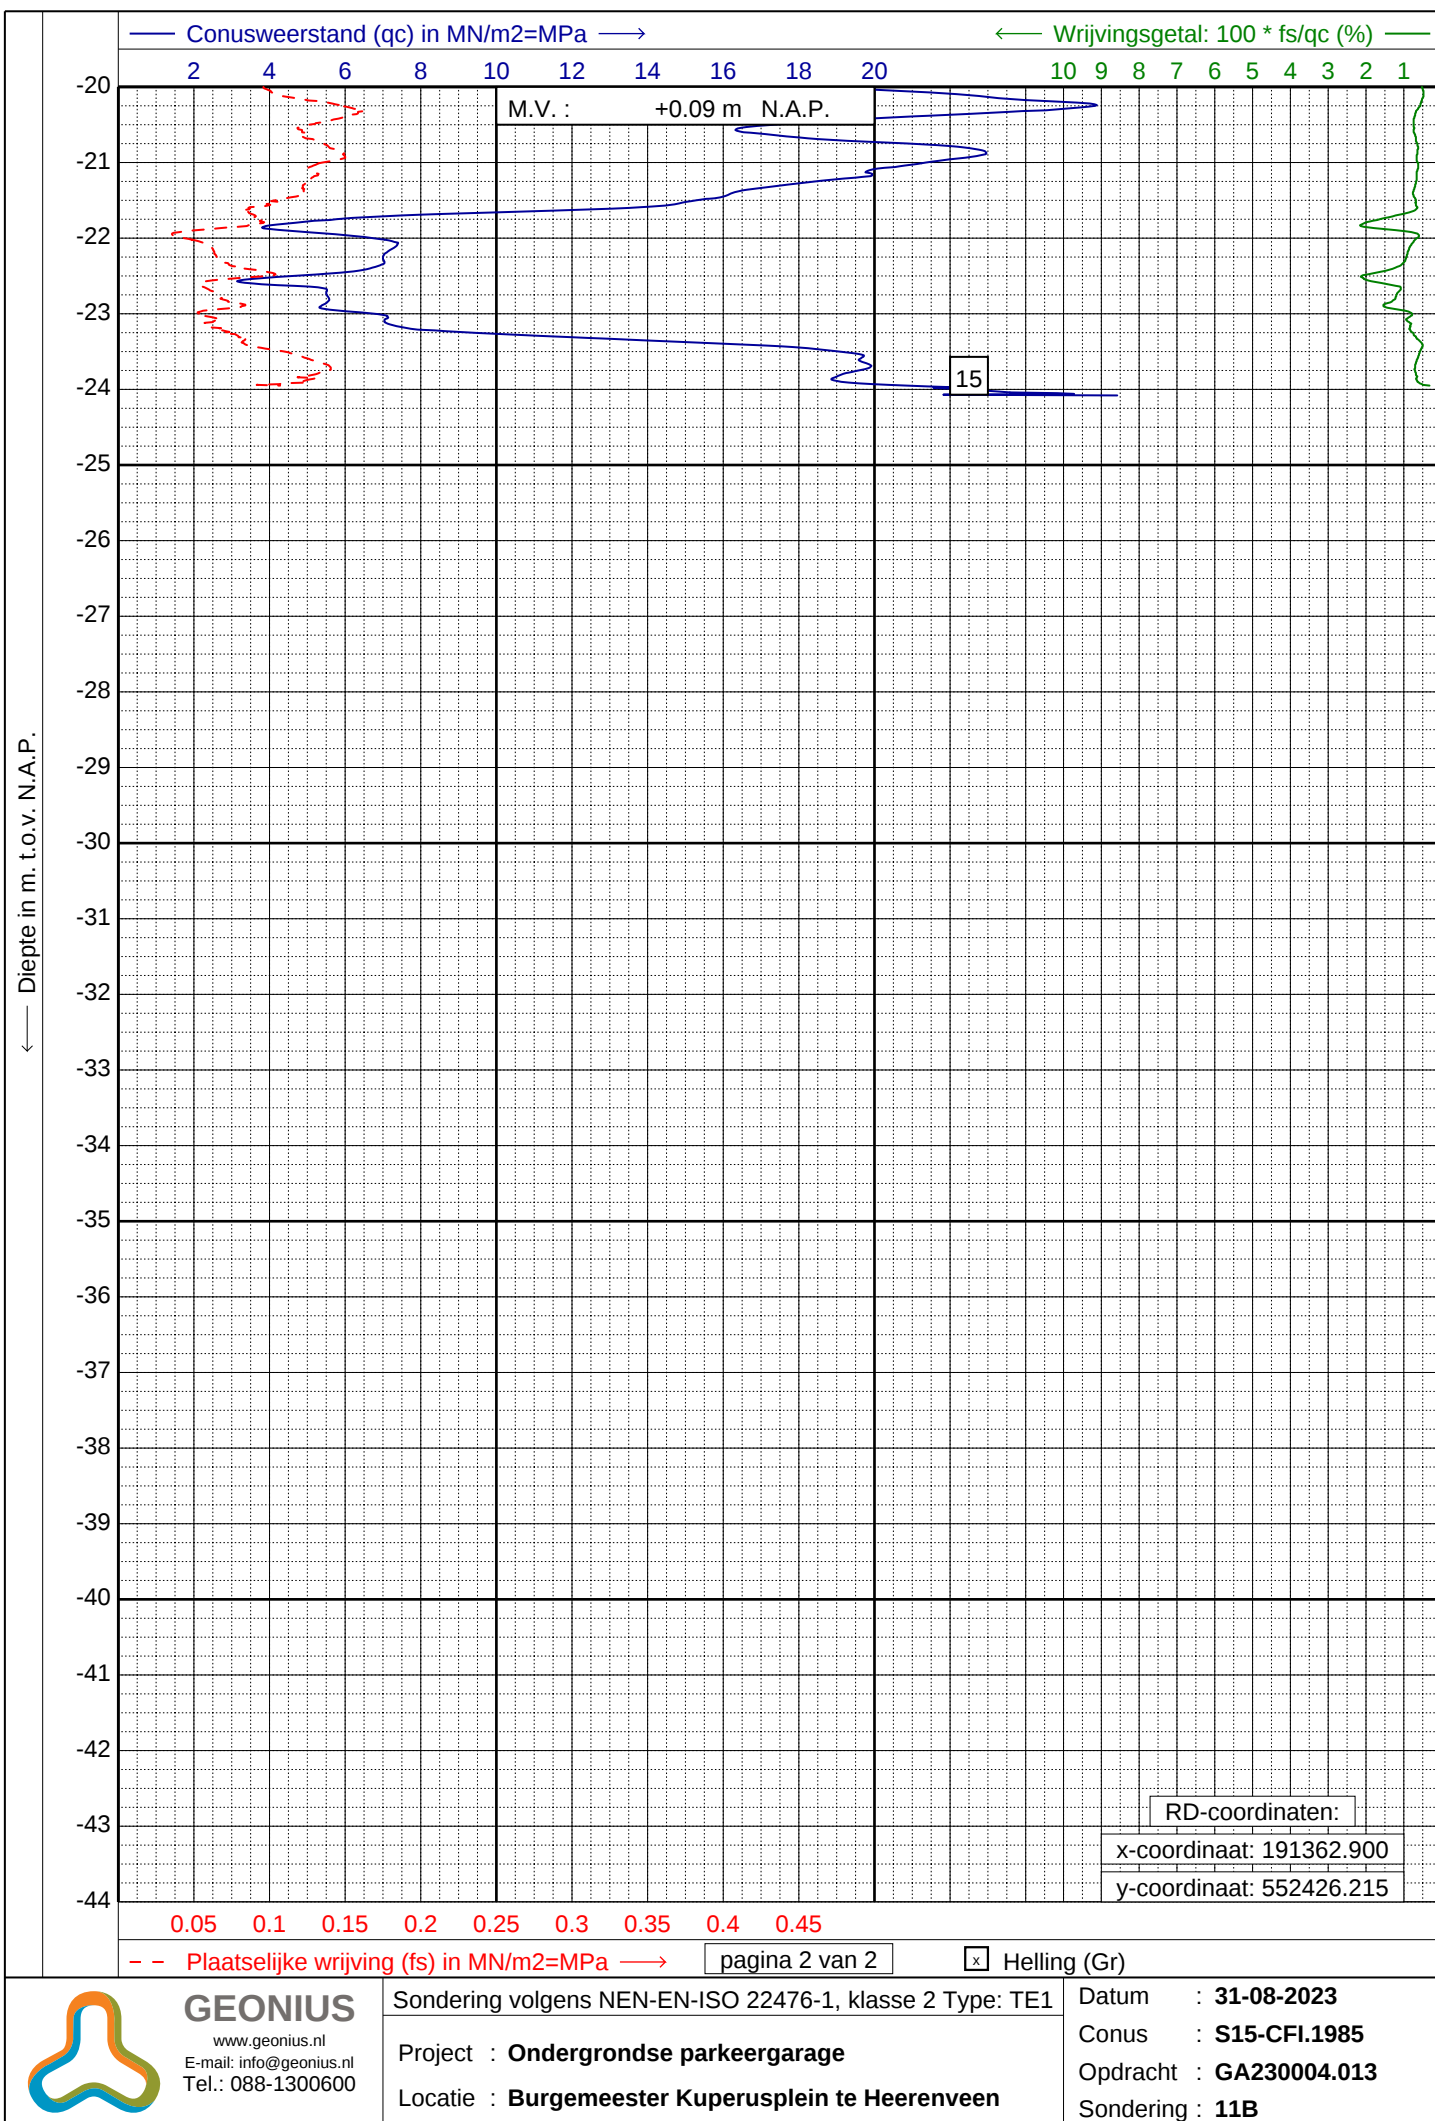

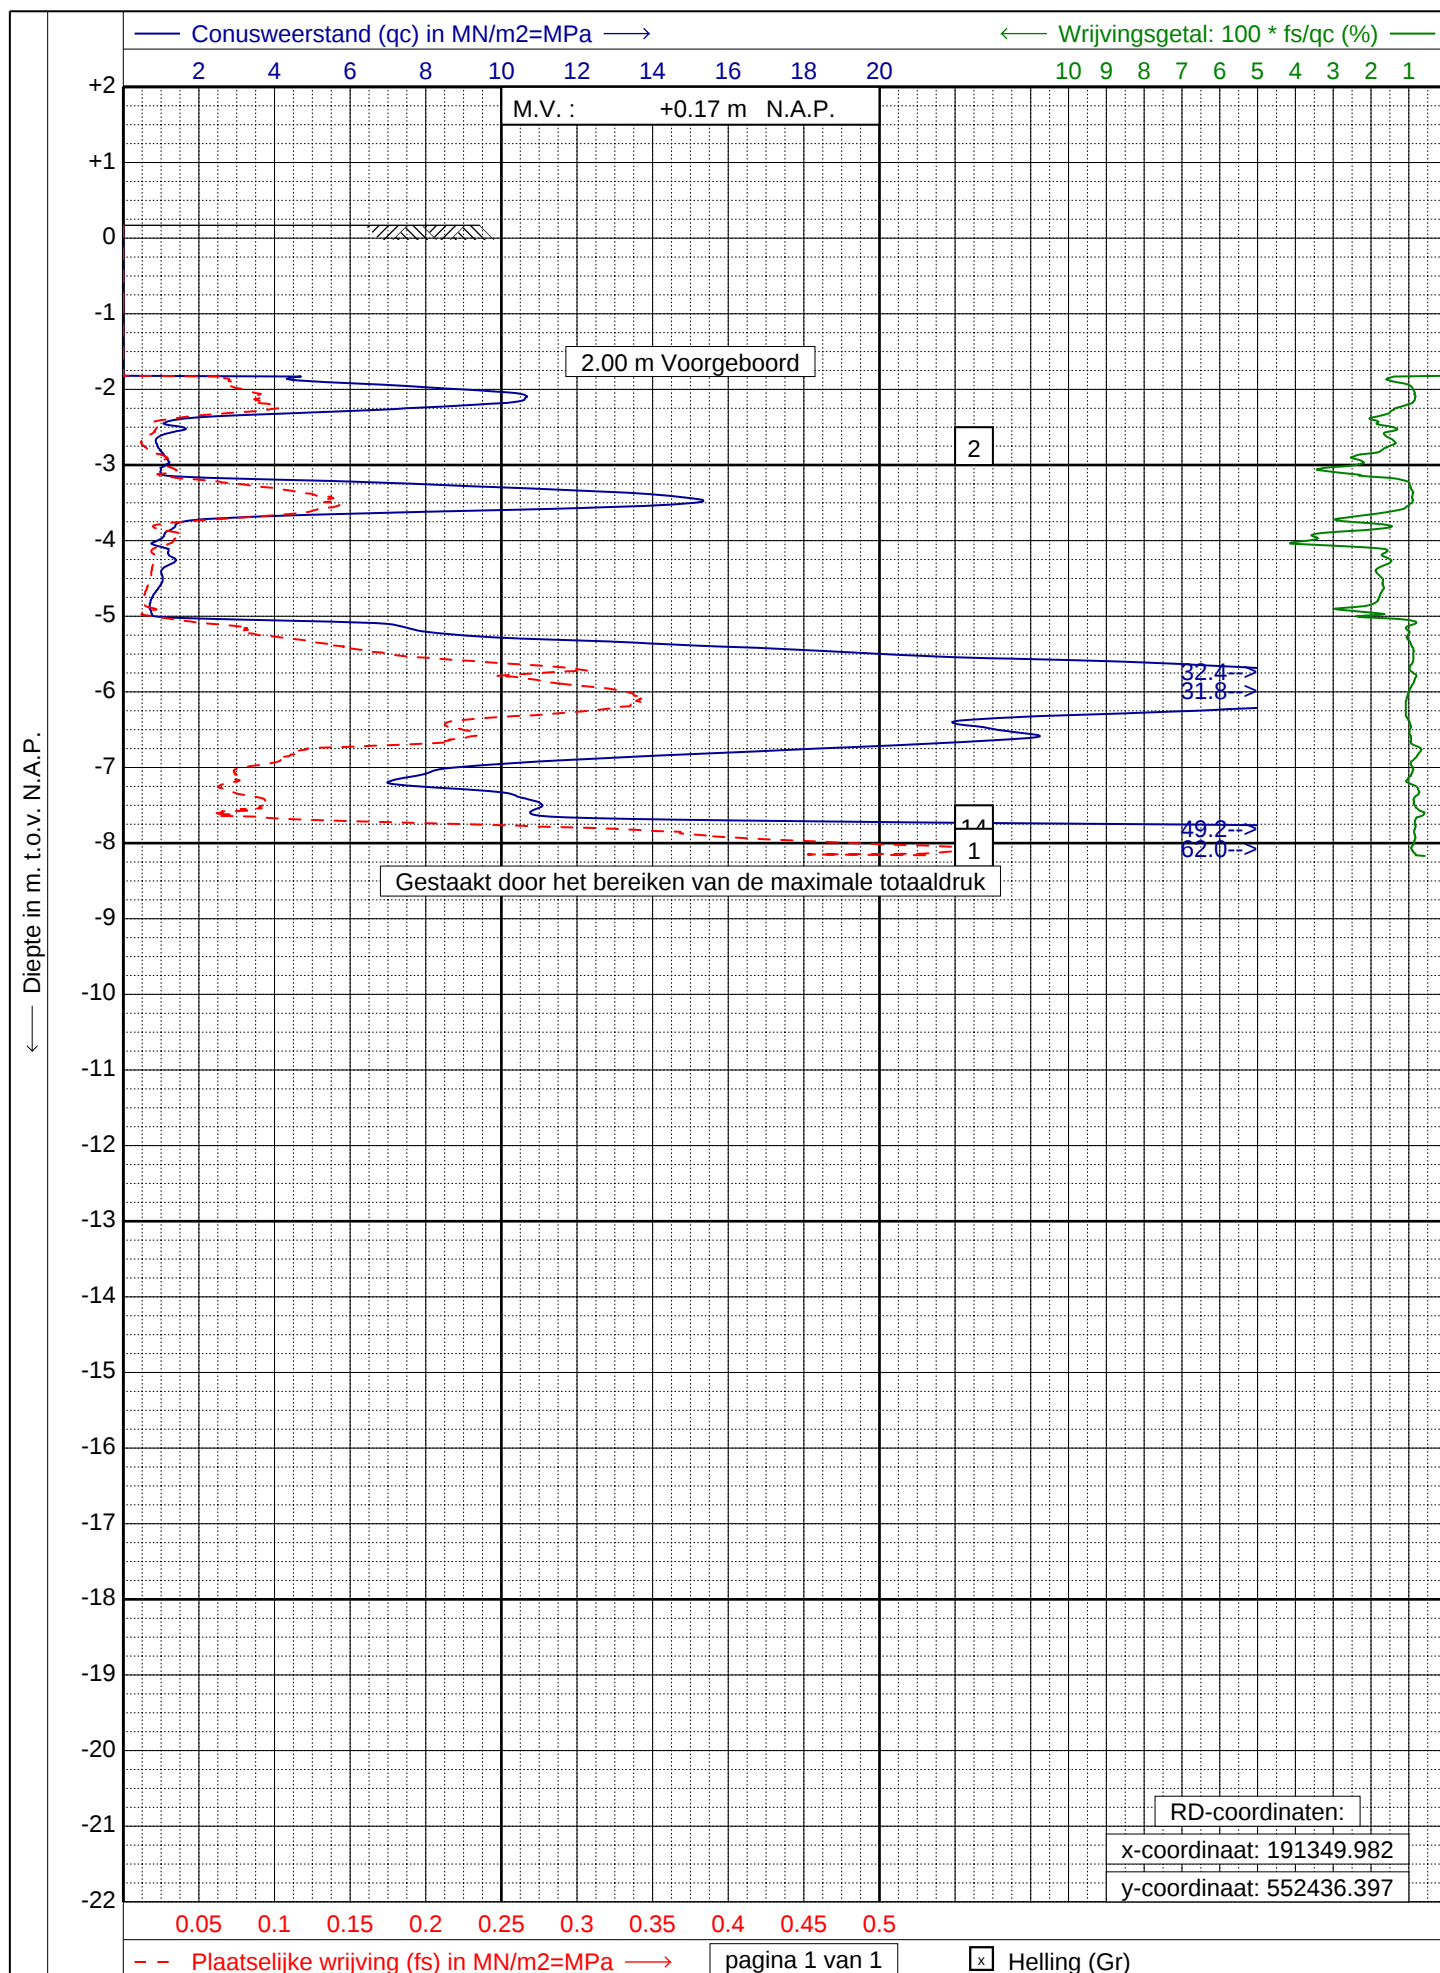

GEONIUS
www.geonius.nl
E-mail: info@geonius.nl
Tel.: 088-1300600

Sondering volgens NEN-EN-ISO 22476-1, klasse 2 Type: TE1

Project : **Ondergrondse parkeergarage**


Locatie : **Burgemeester Kuperusplein te Heerenveen**


Datum : **01-06-2023**


Conus : **S15-CFI.1985**

Opdracht : **GA230004.013**

Sondering : **12**

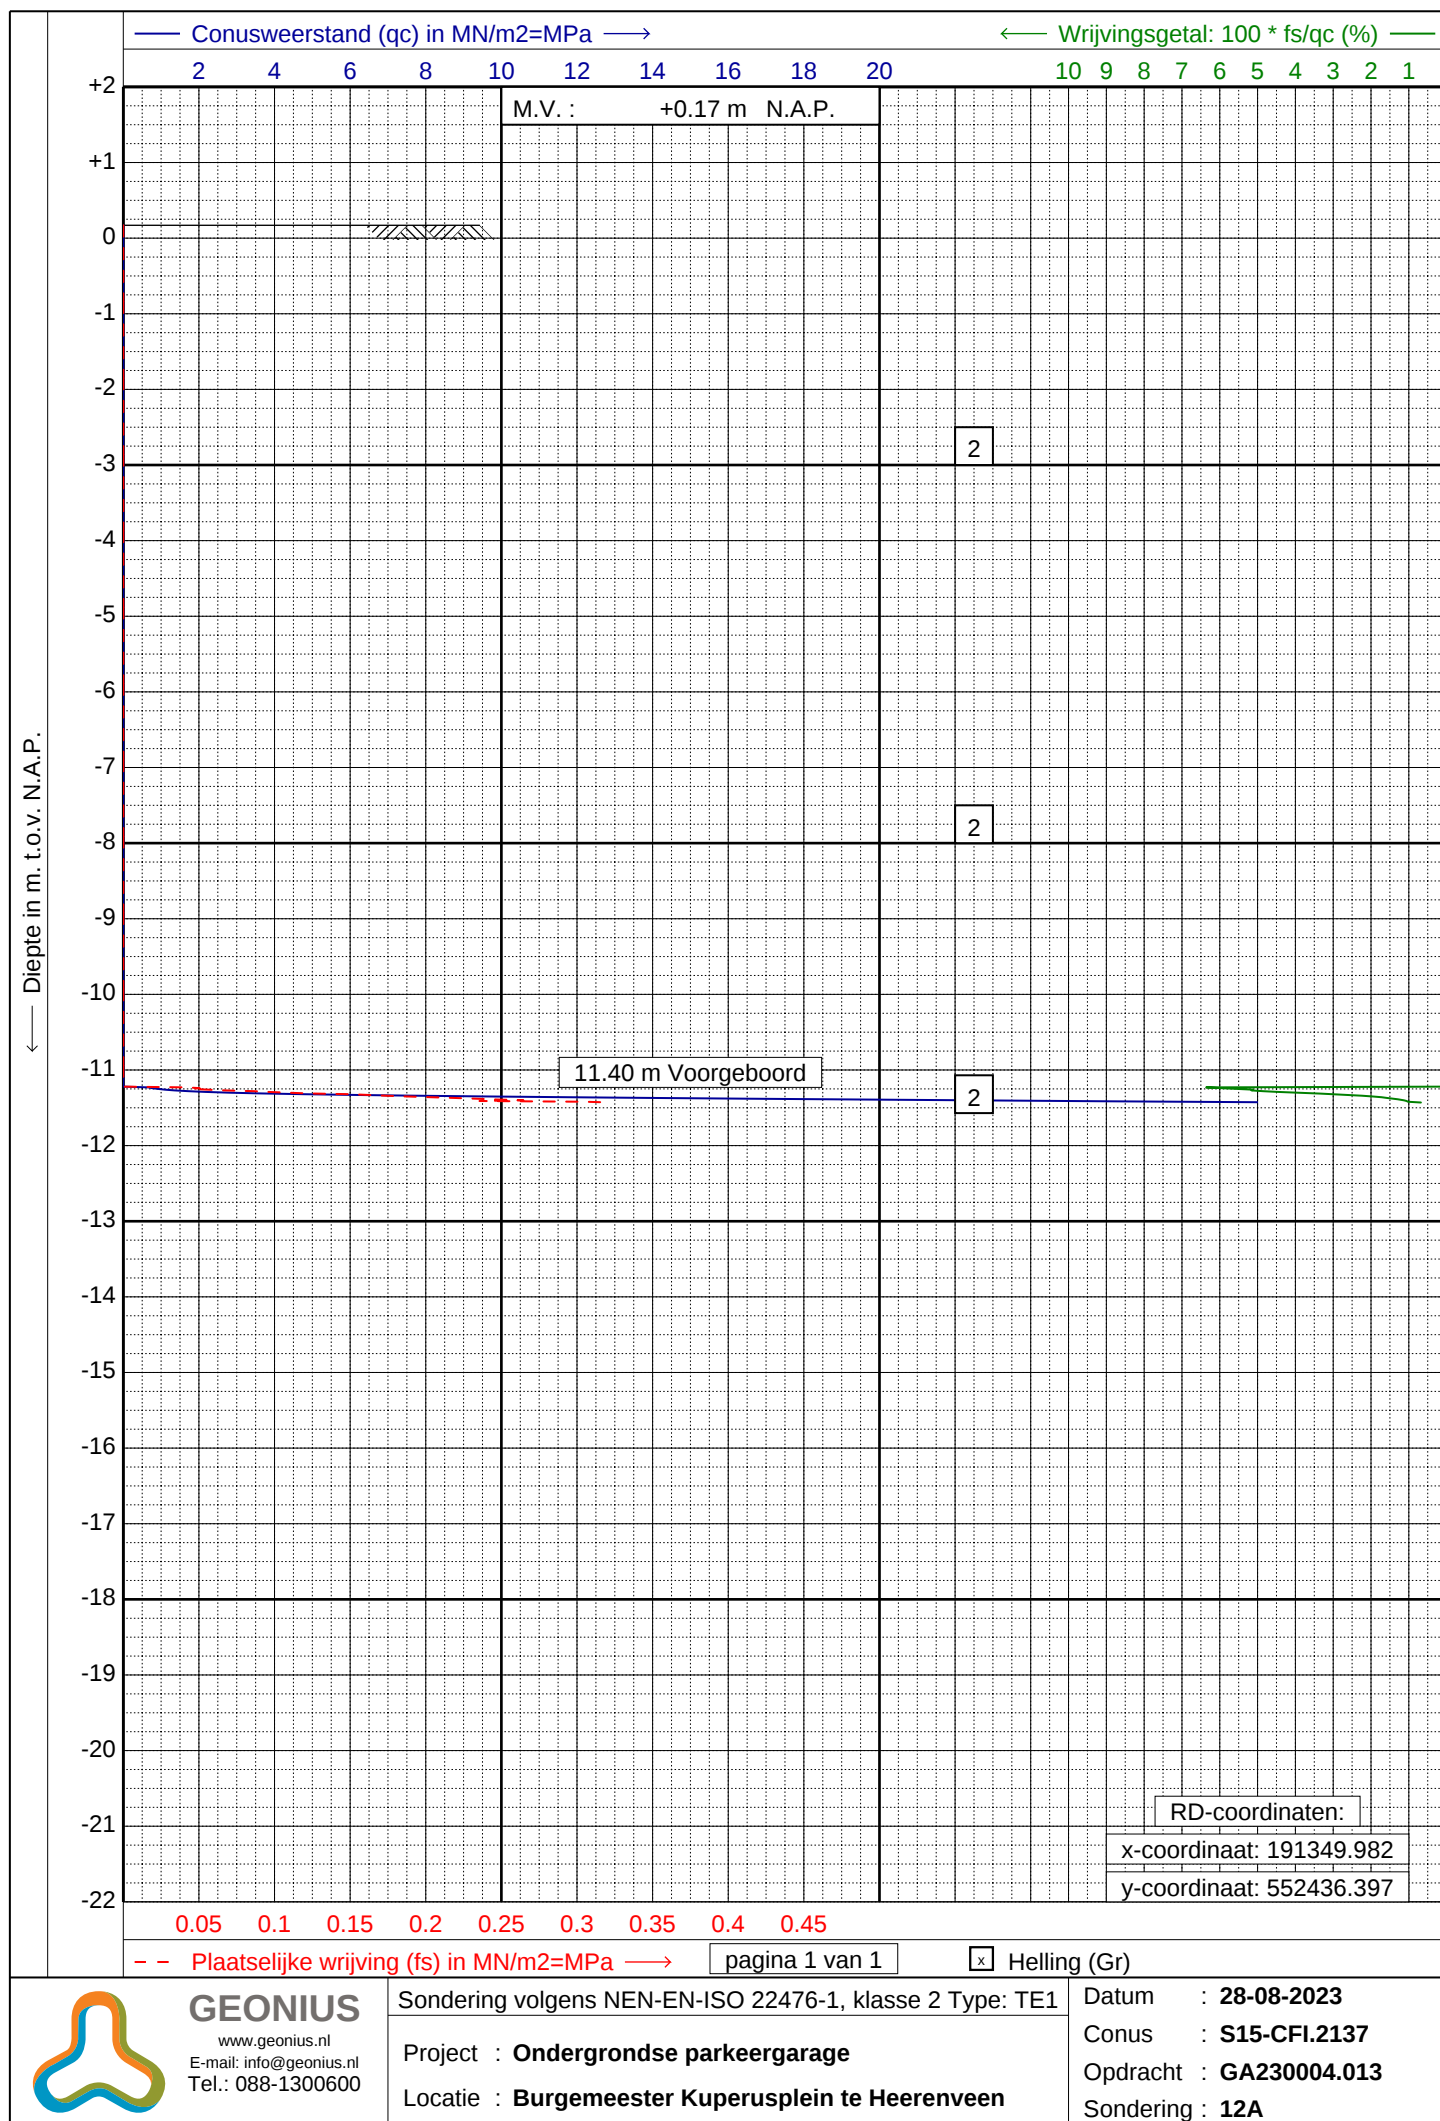

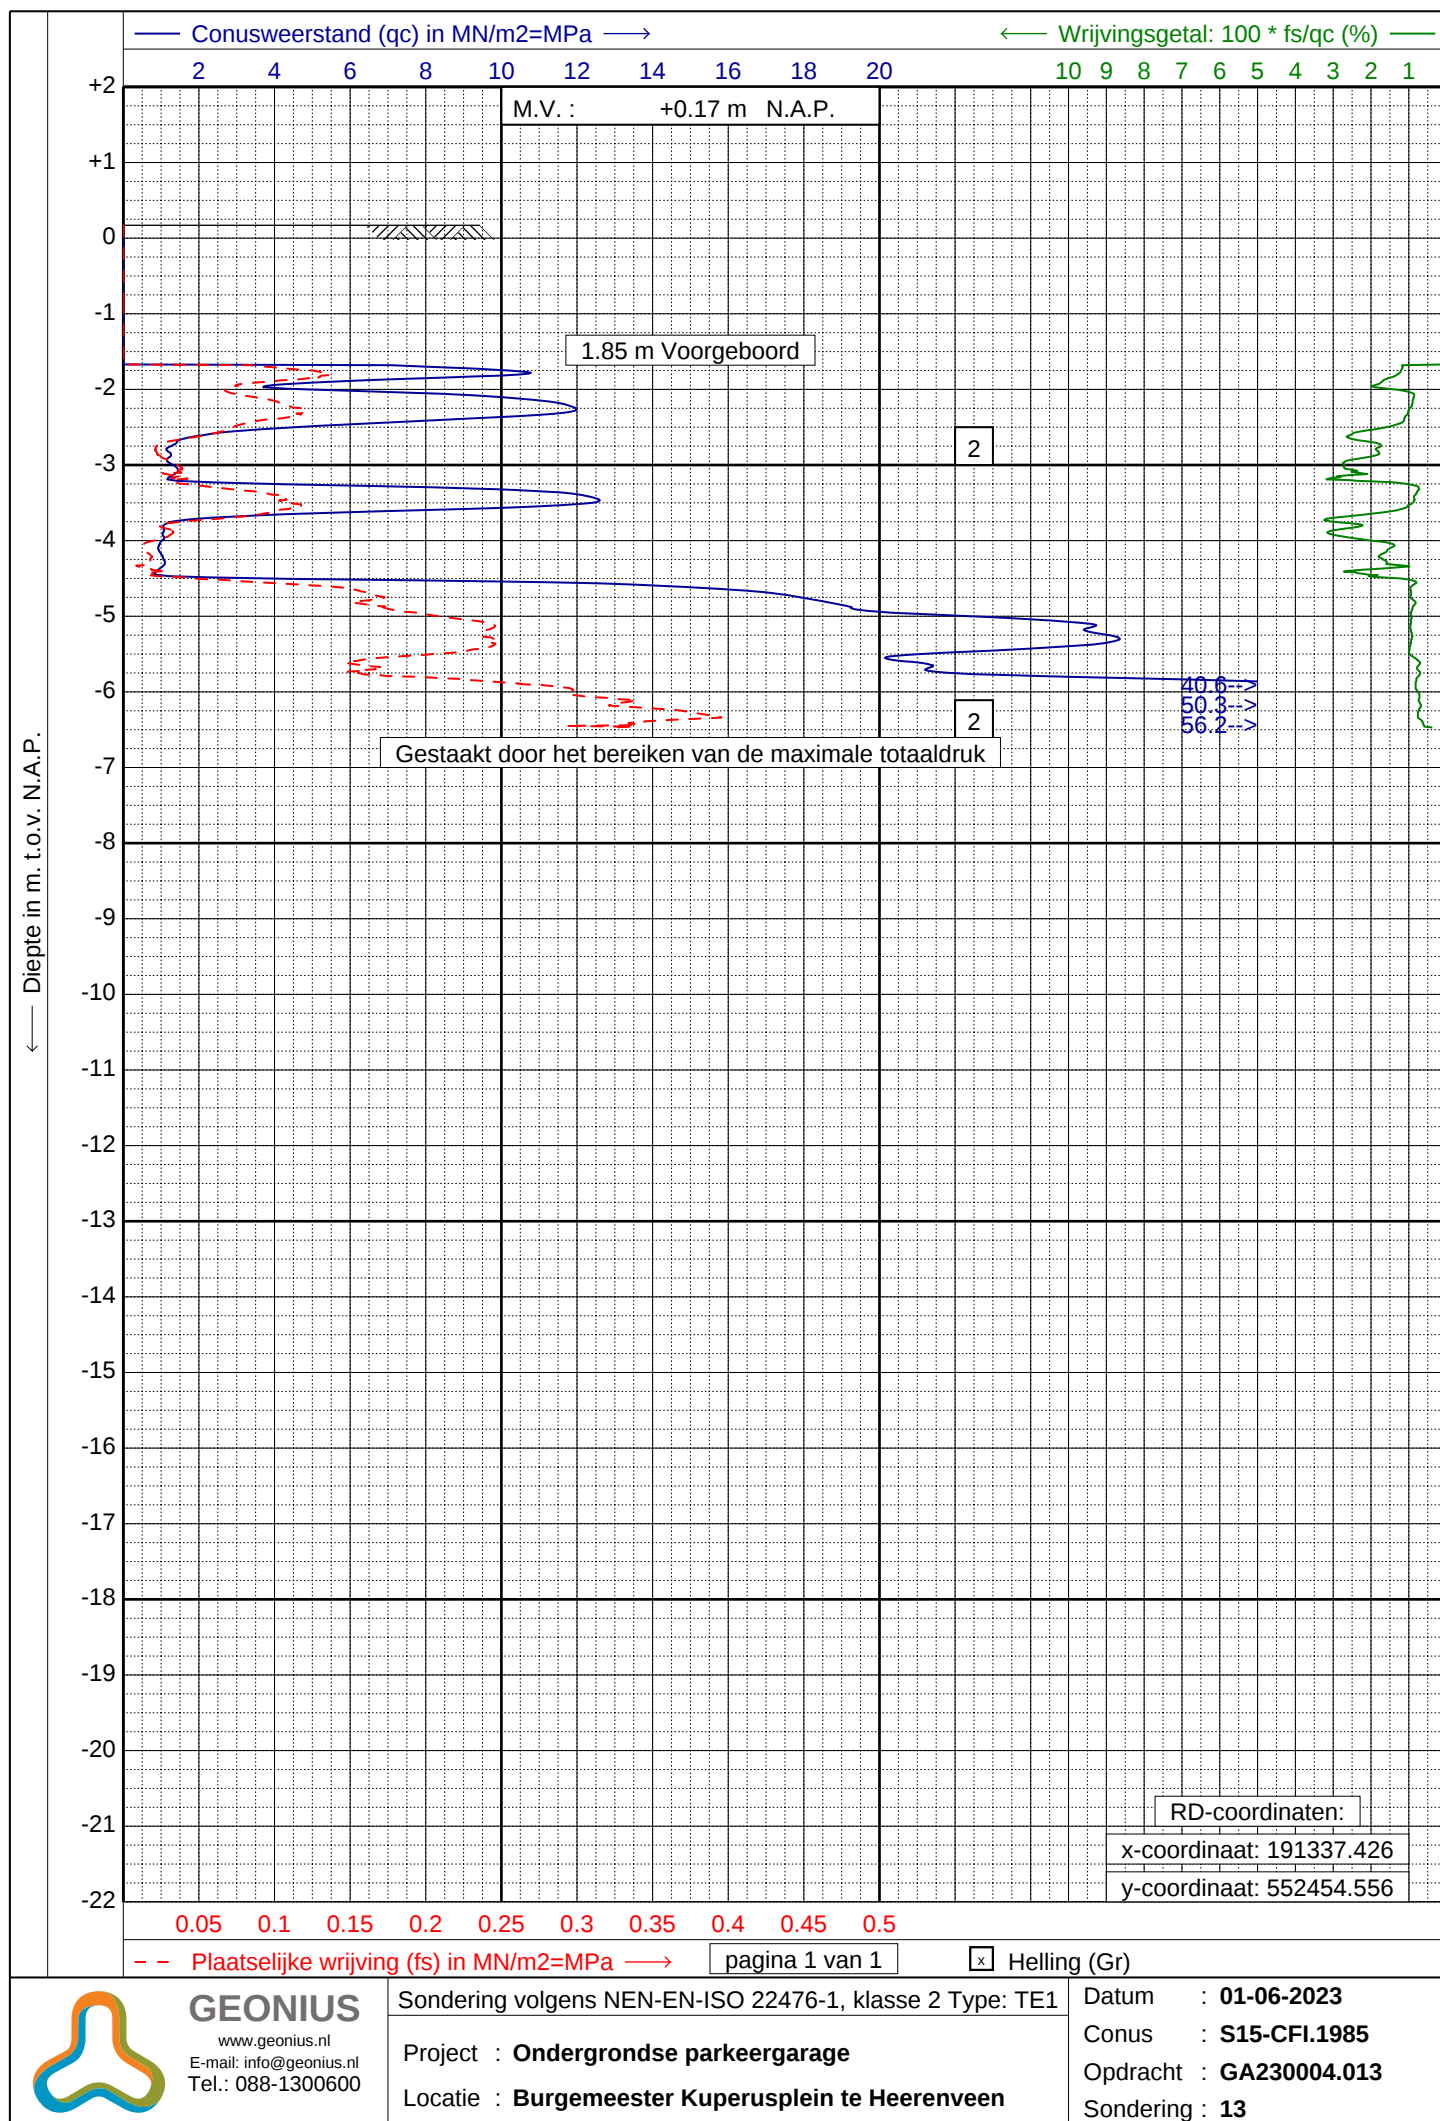

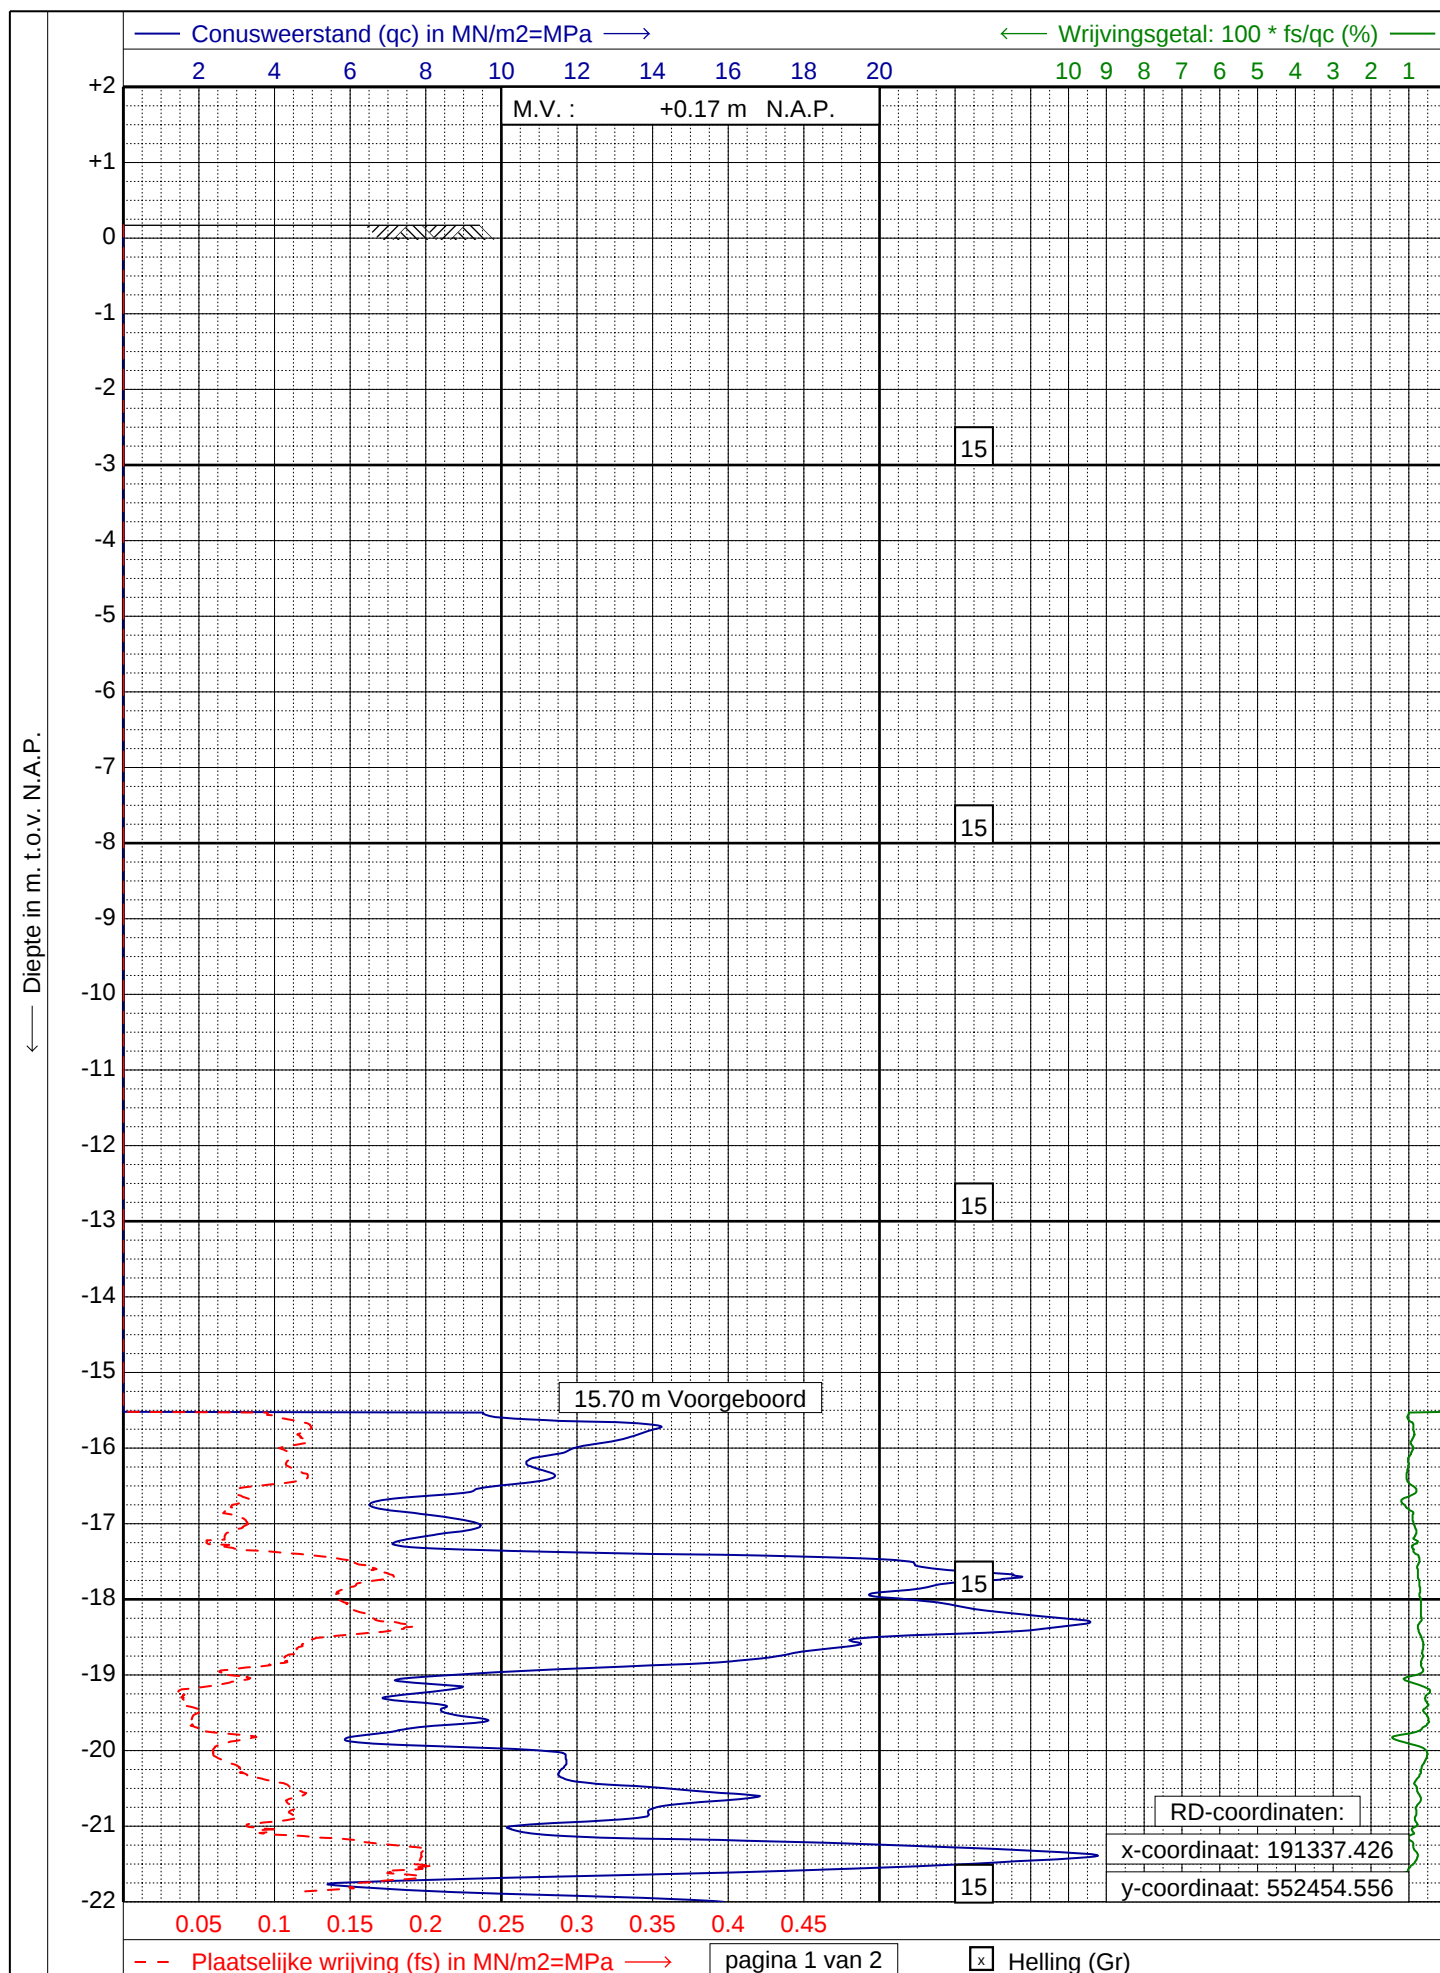

GEONIUS
www.geonius.nl
E-mail: info@geonius.nl
Tel.: 088-1300600

Sondering volgens NEN-EN-ISO 22476-1, klasse 2 Type: TE1

Project : **Ondergrondse parkeergarage**


Locatie : **Burgemeester Kuperusplein te Heerenveen**


Datum : **29-08-2023**

Conus : **S15-CFI.1985**

Opdracht : **GA230004.013**

Sondering : **13A**

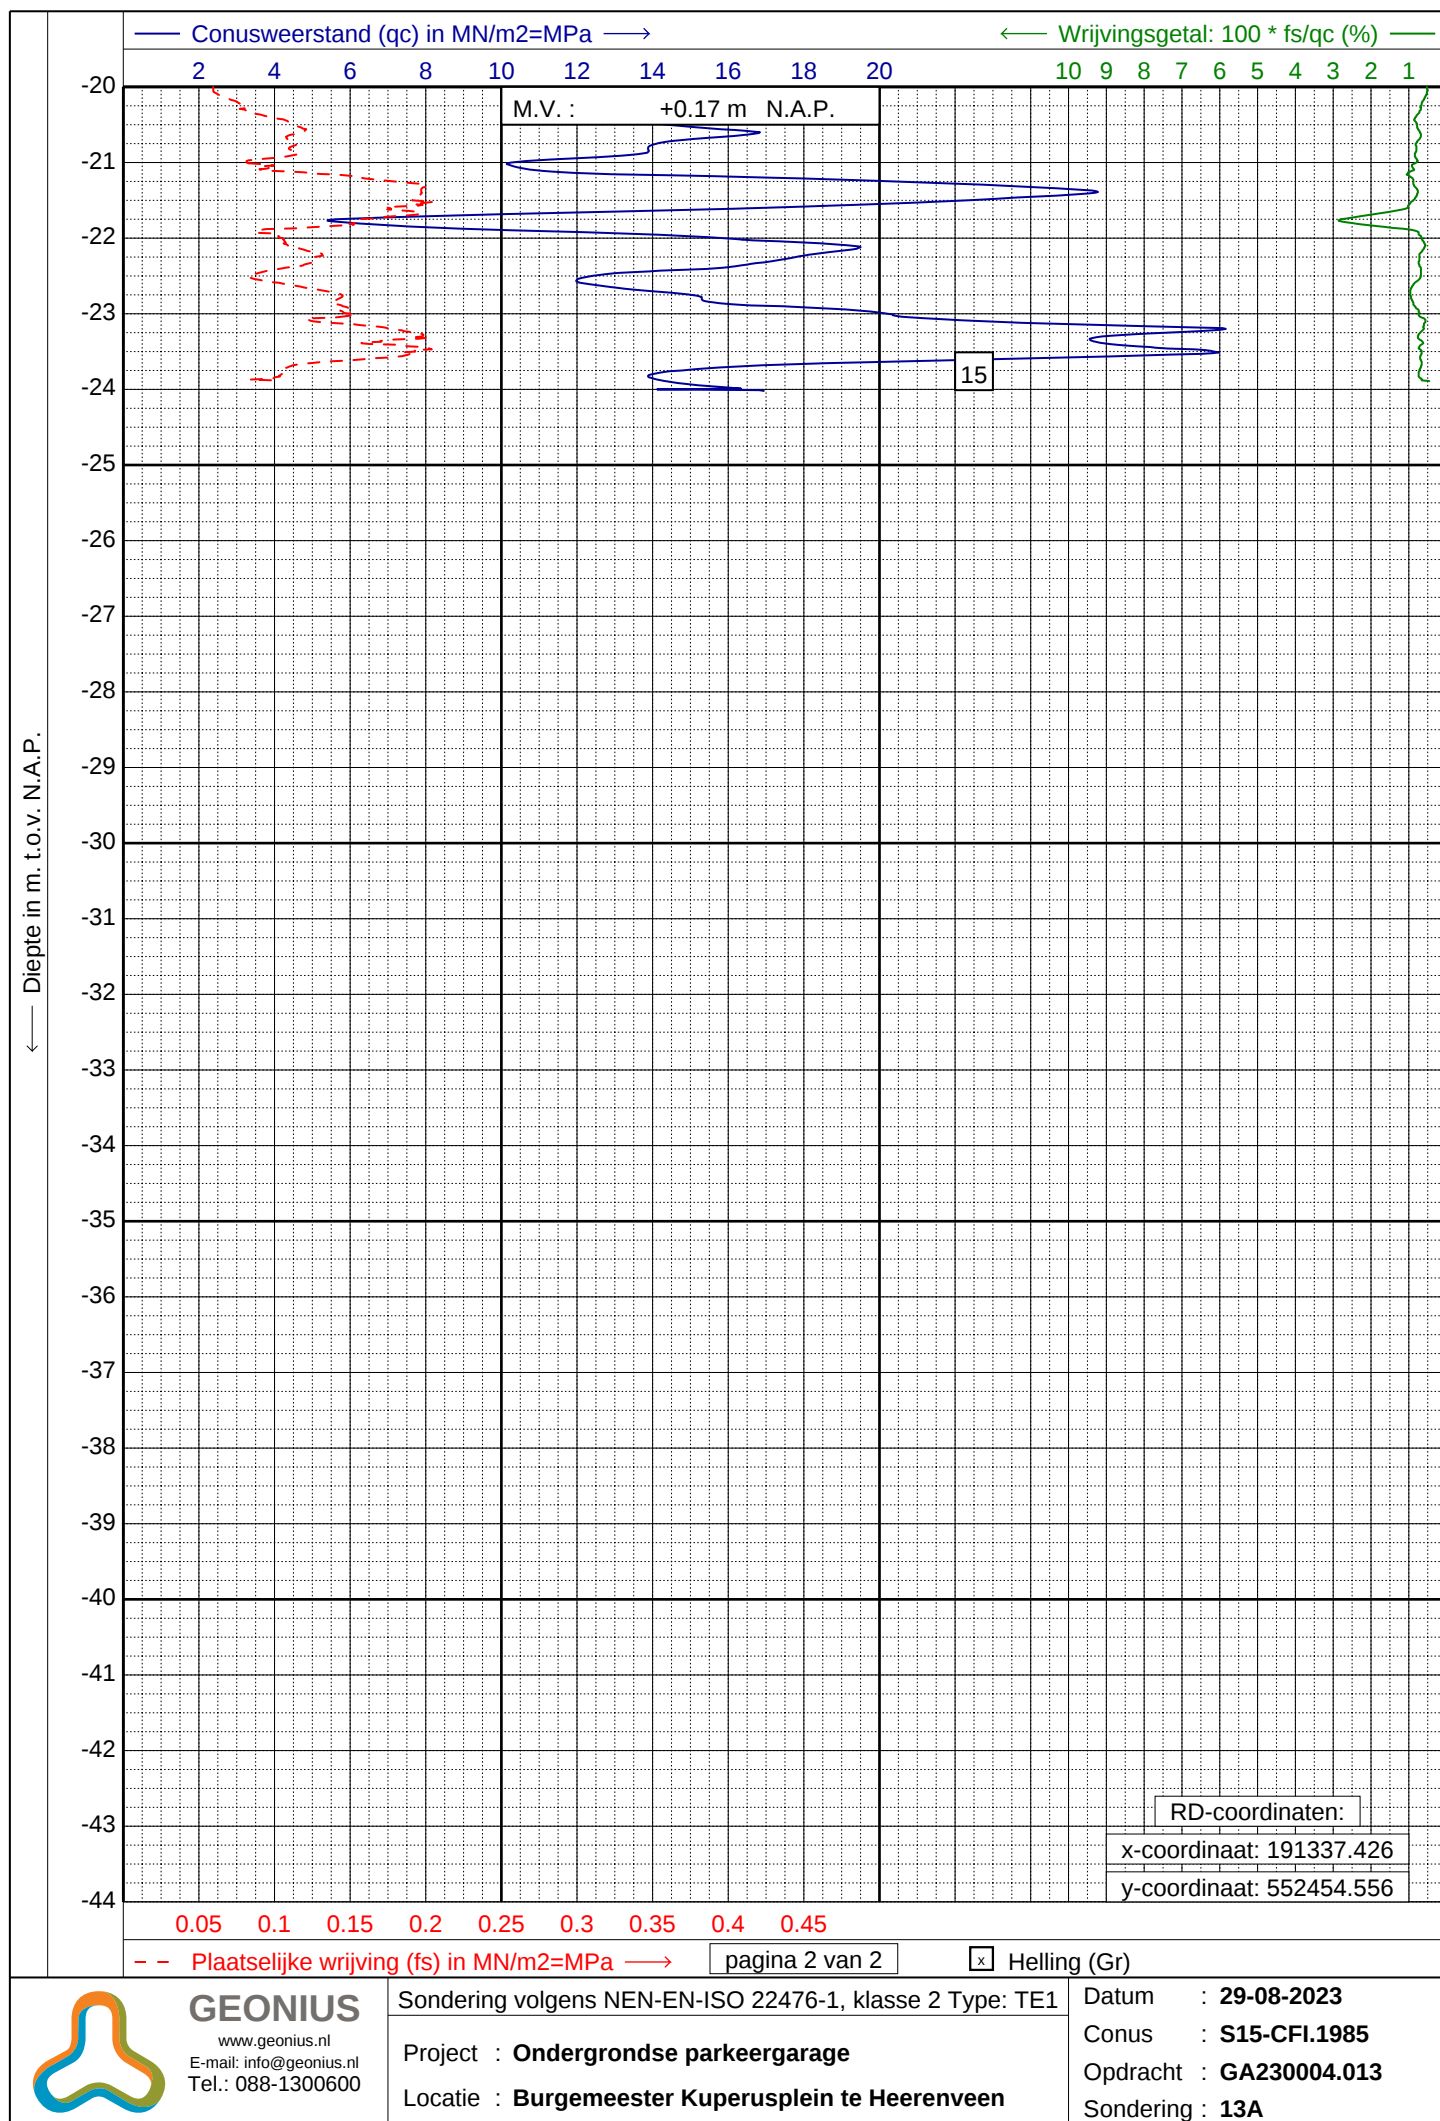

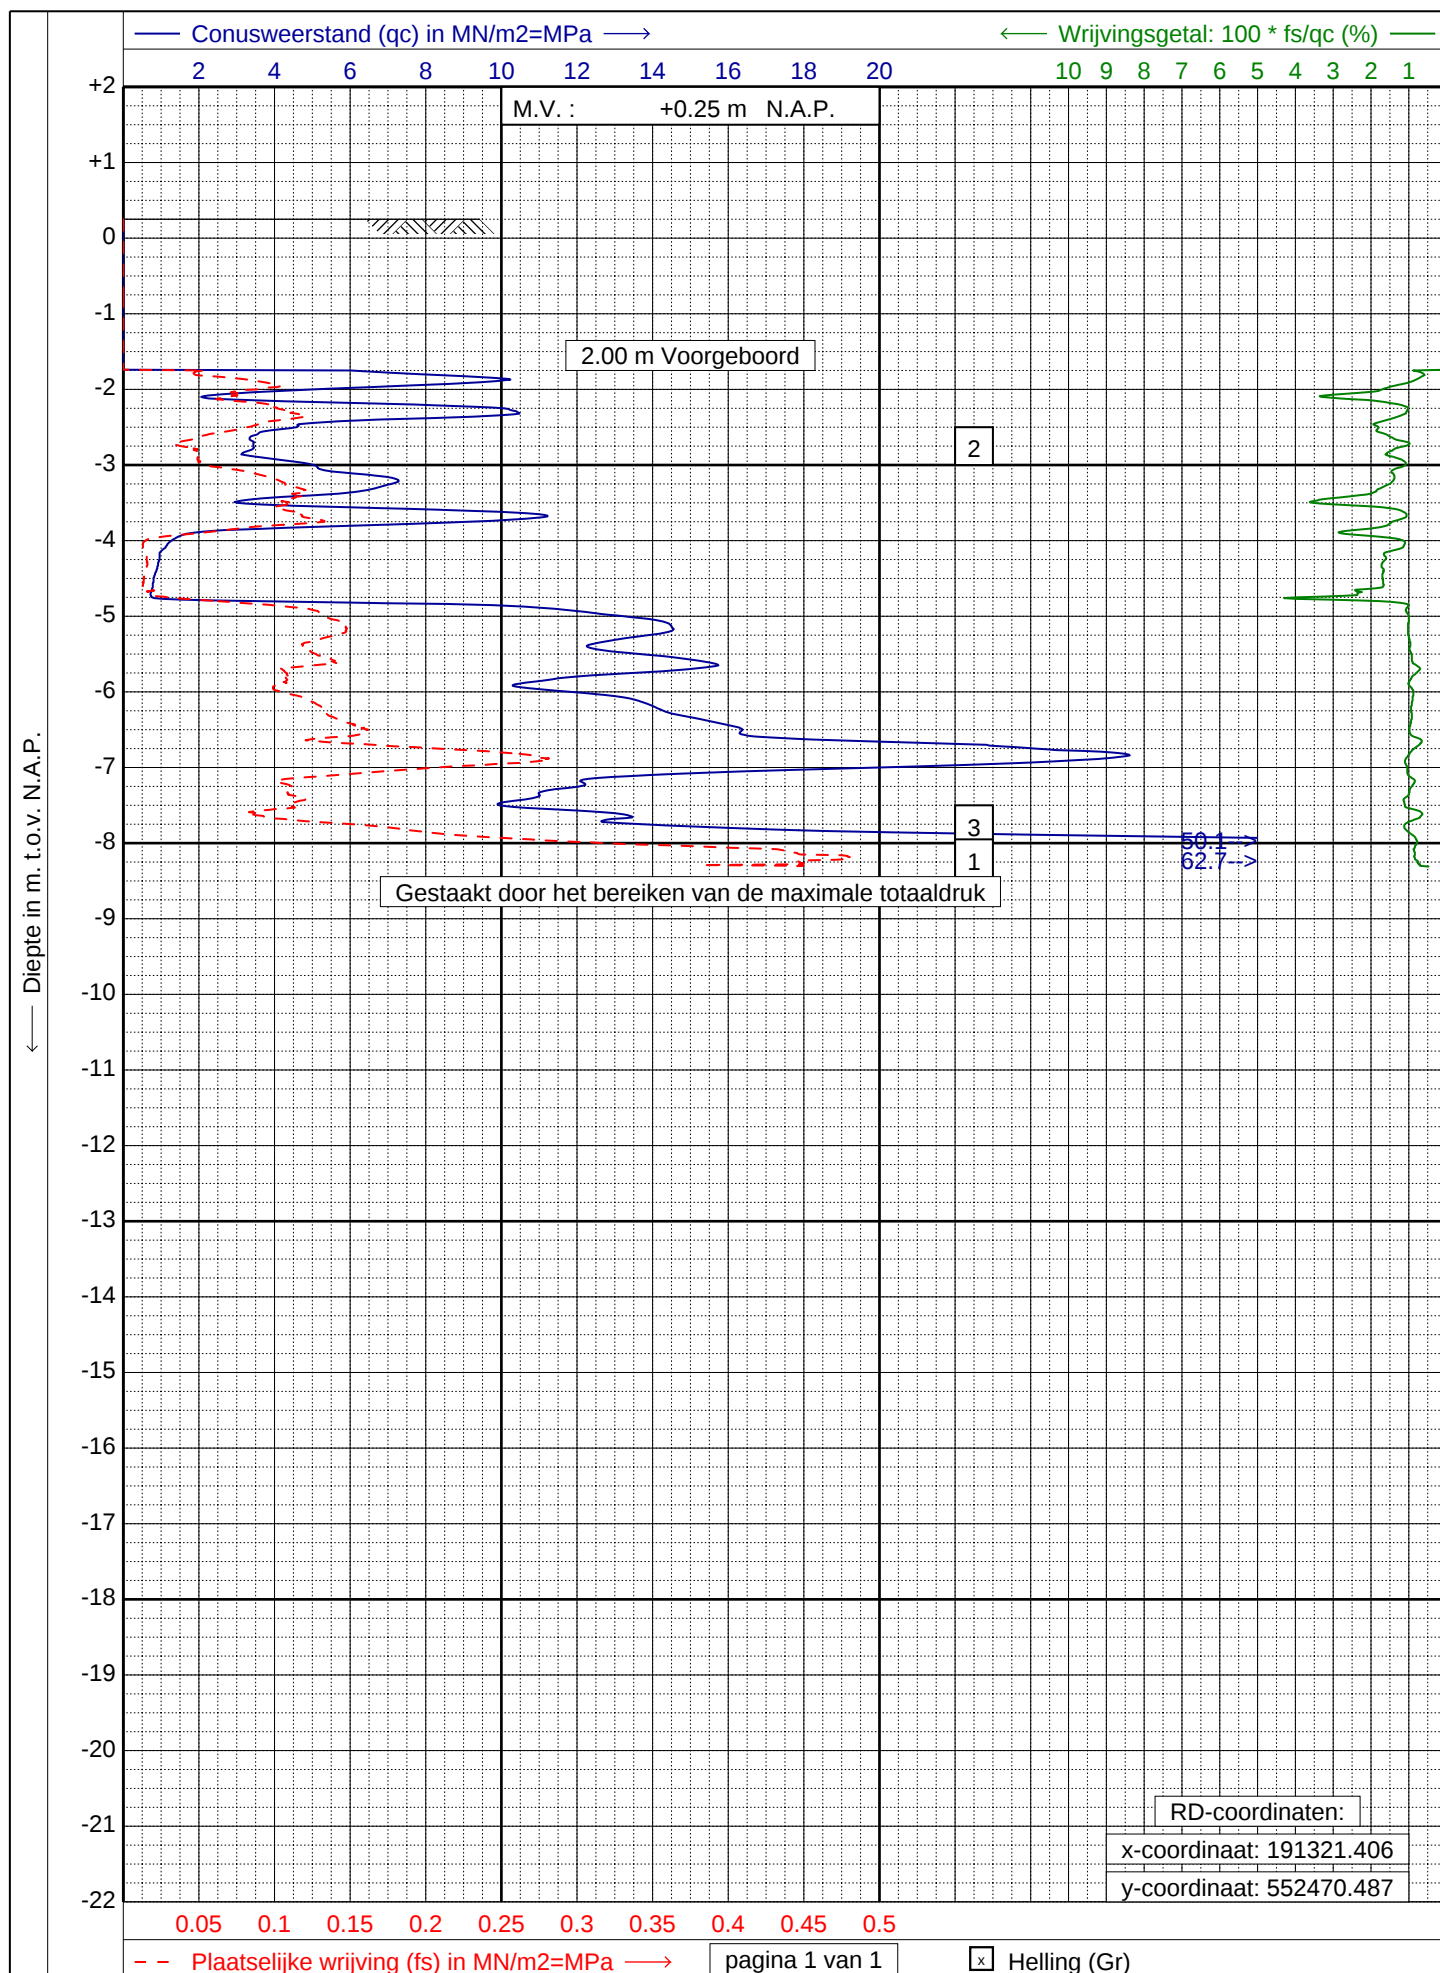

GEONIUS
 www.geonius.nl
 E-mail: info@geonius.nl
 Tel.: 088-1300600

Sondering volgens NEN-EN-ISO 22476-1, klasse 2 Type: TE1

Project : **Ondergrondse parkeergarage**


Locatie : **Burgemeester Kuperusplein te Heerenveen**

Datum : **02-06-2023**

Conus : **S15-CFI.1985**

Opdracht : **GA230004.013**

Sondering : **14**

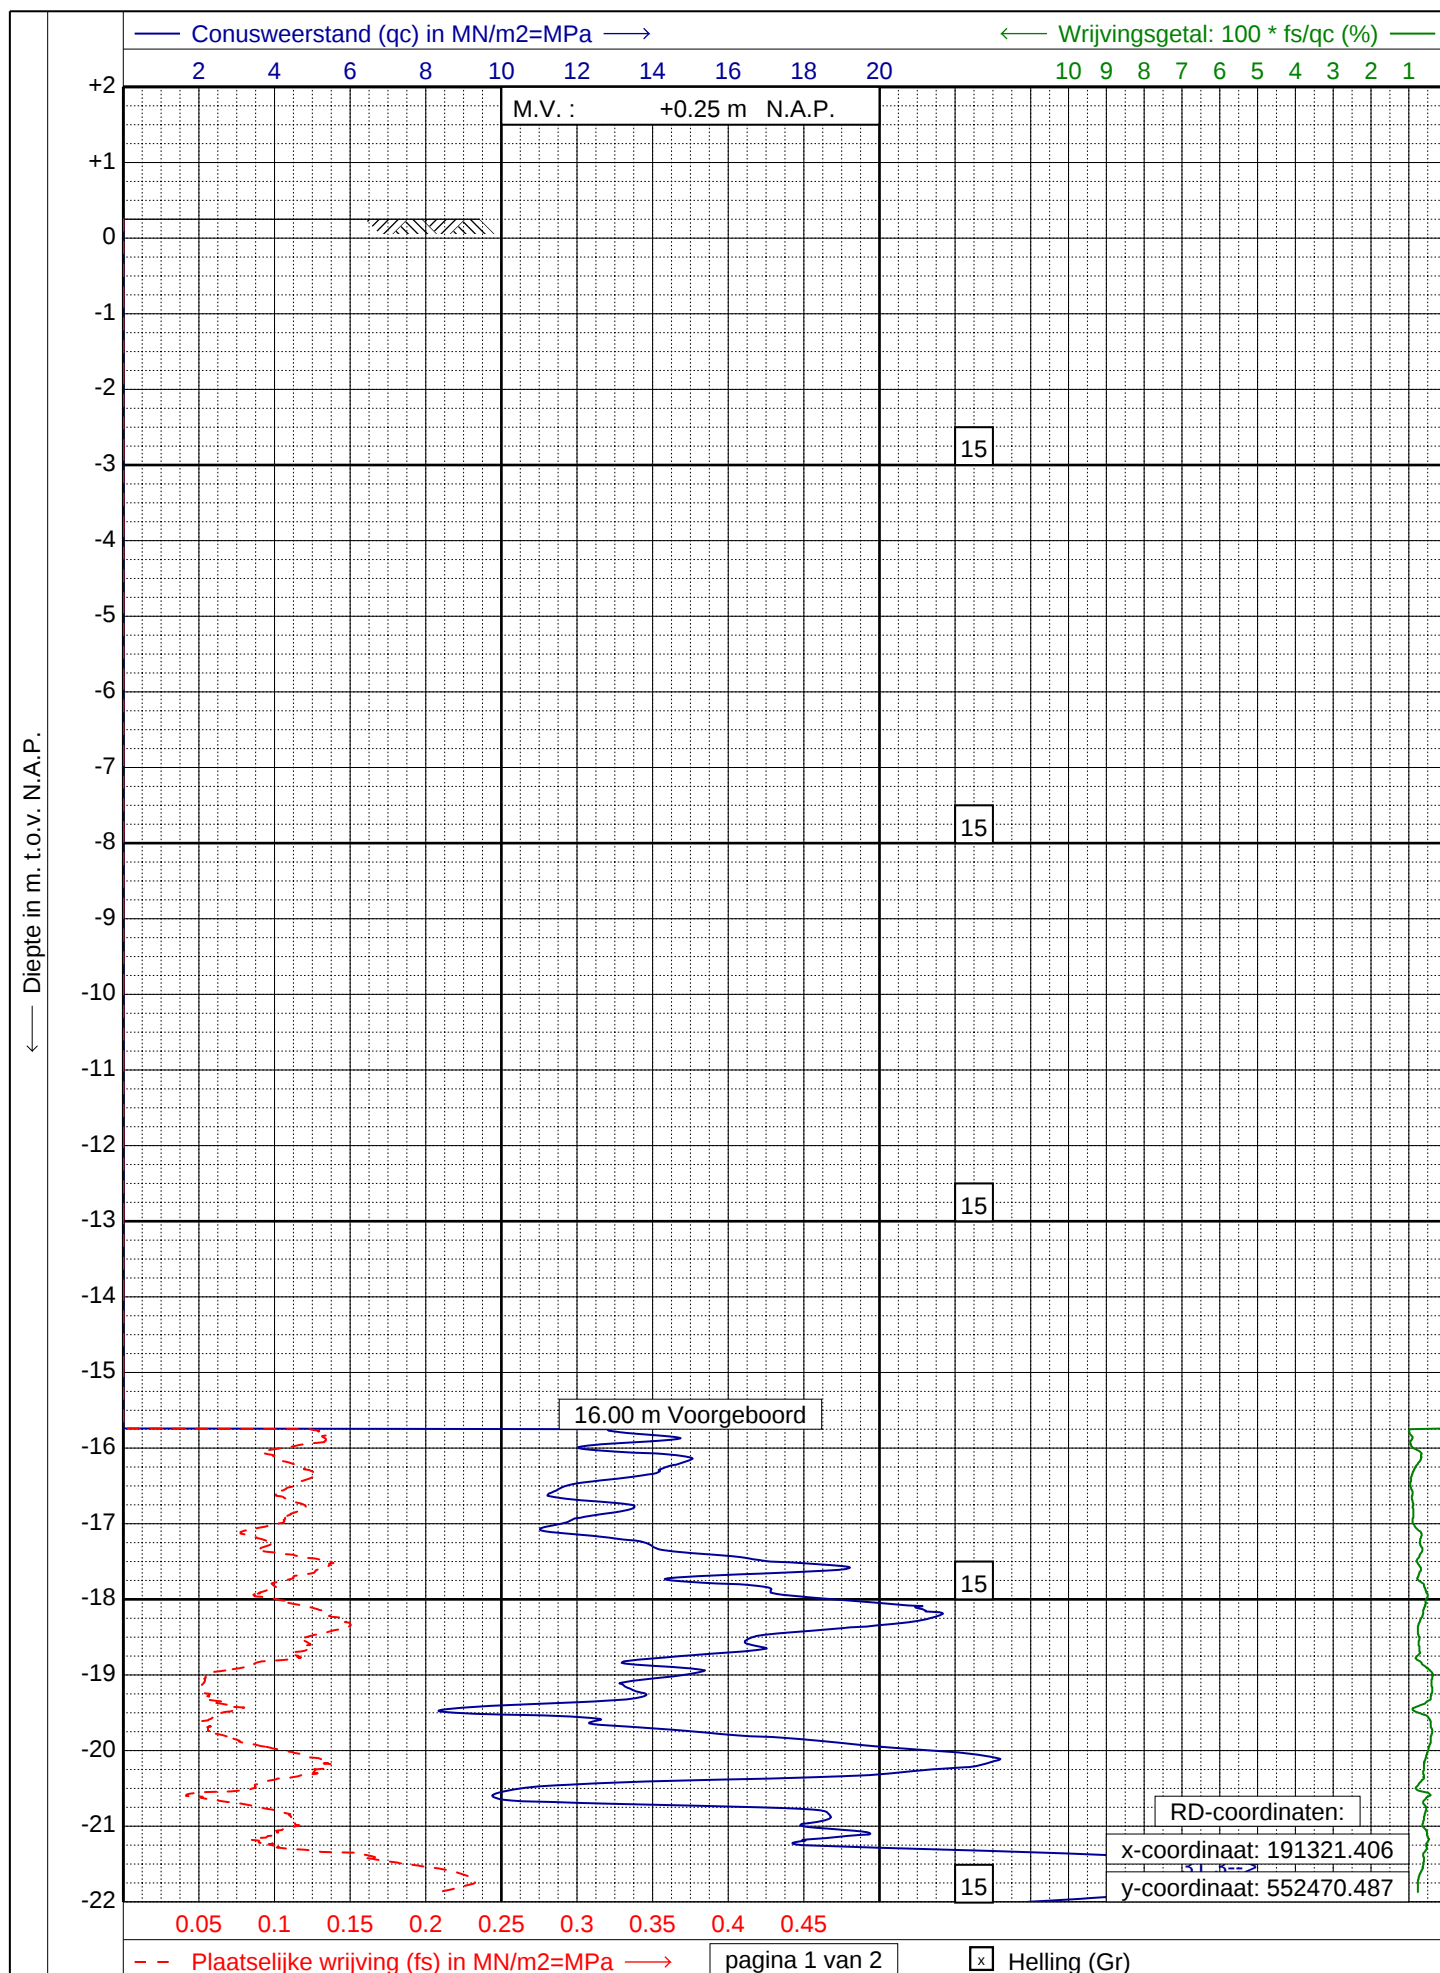

GEONIUS
www.geonius.nl
E-mail: info@geonius.nl
Tel.: 088-1300600

Sondering volgens NEN-EN-ISO 22476-1, klasse 2 Type: TE1

Project : **Ondergrondse parkeergarage**


Locatie : **Burgemeester Kuperusplein te Heerenveen**


Datum : **31-08-2023**

Conus : **S15-CFI.1985**

Opdracht : **GA230004.013**

Sondering : **14A**

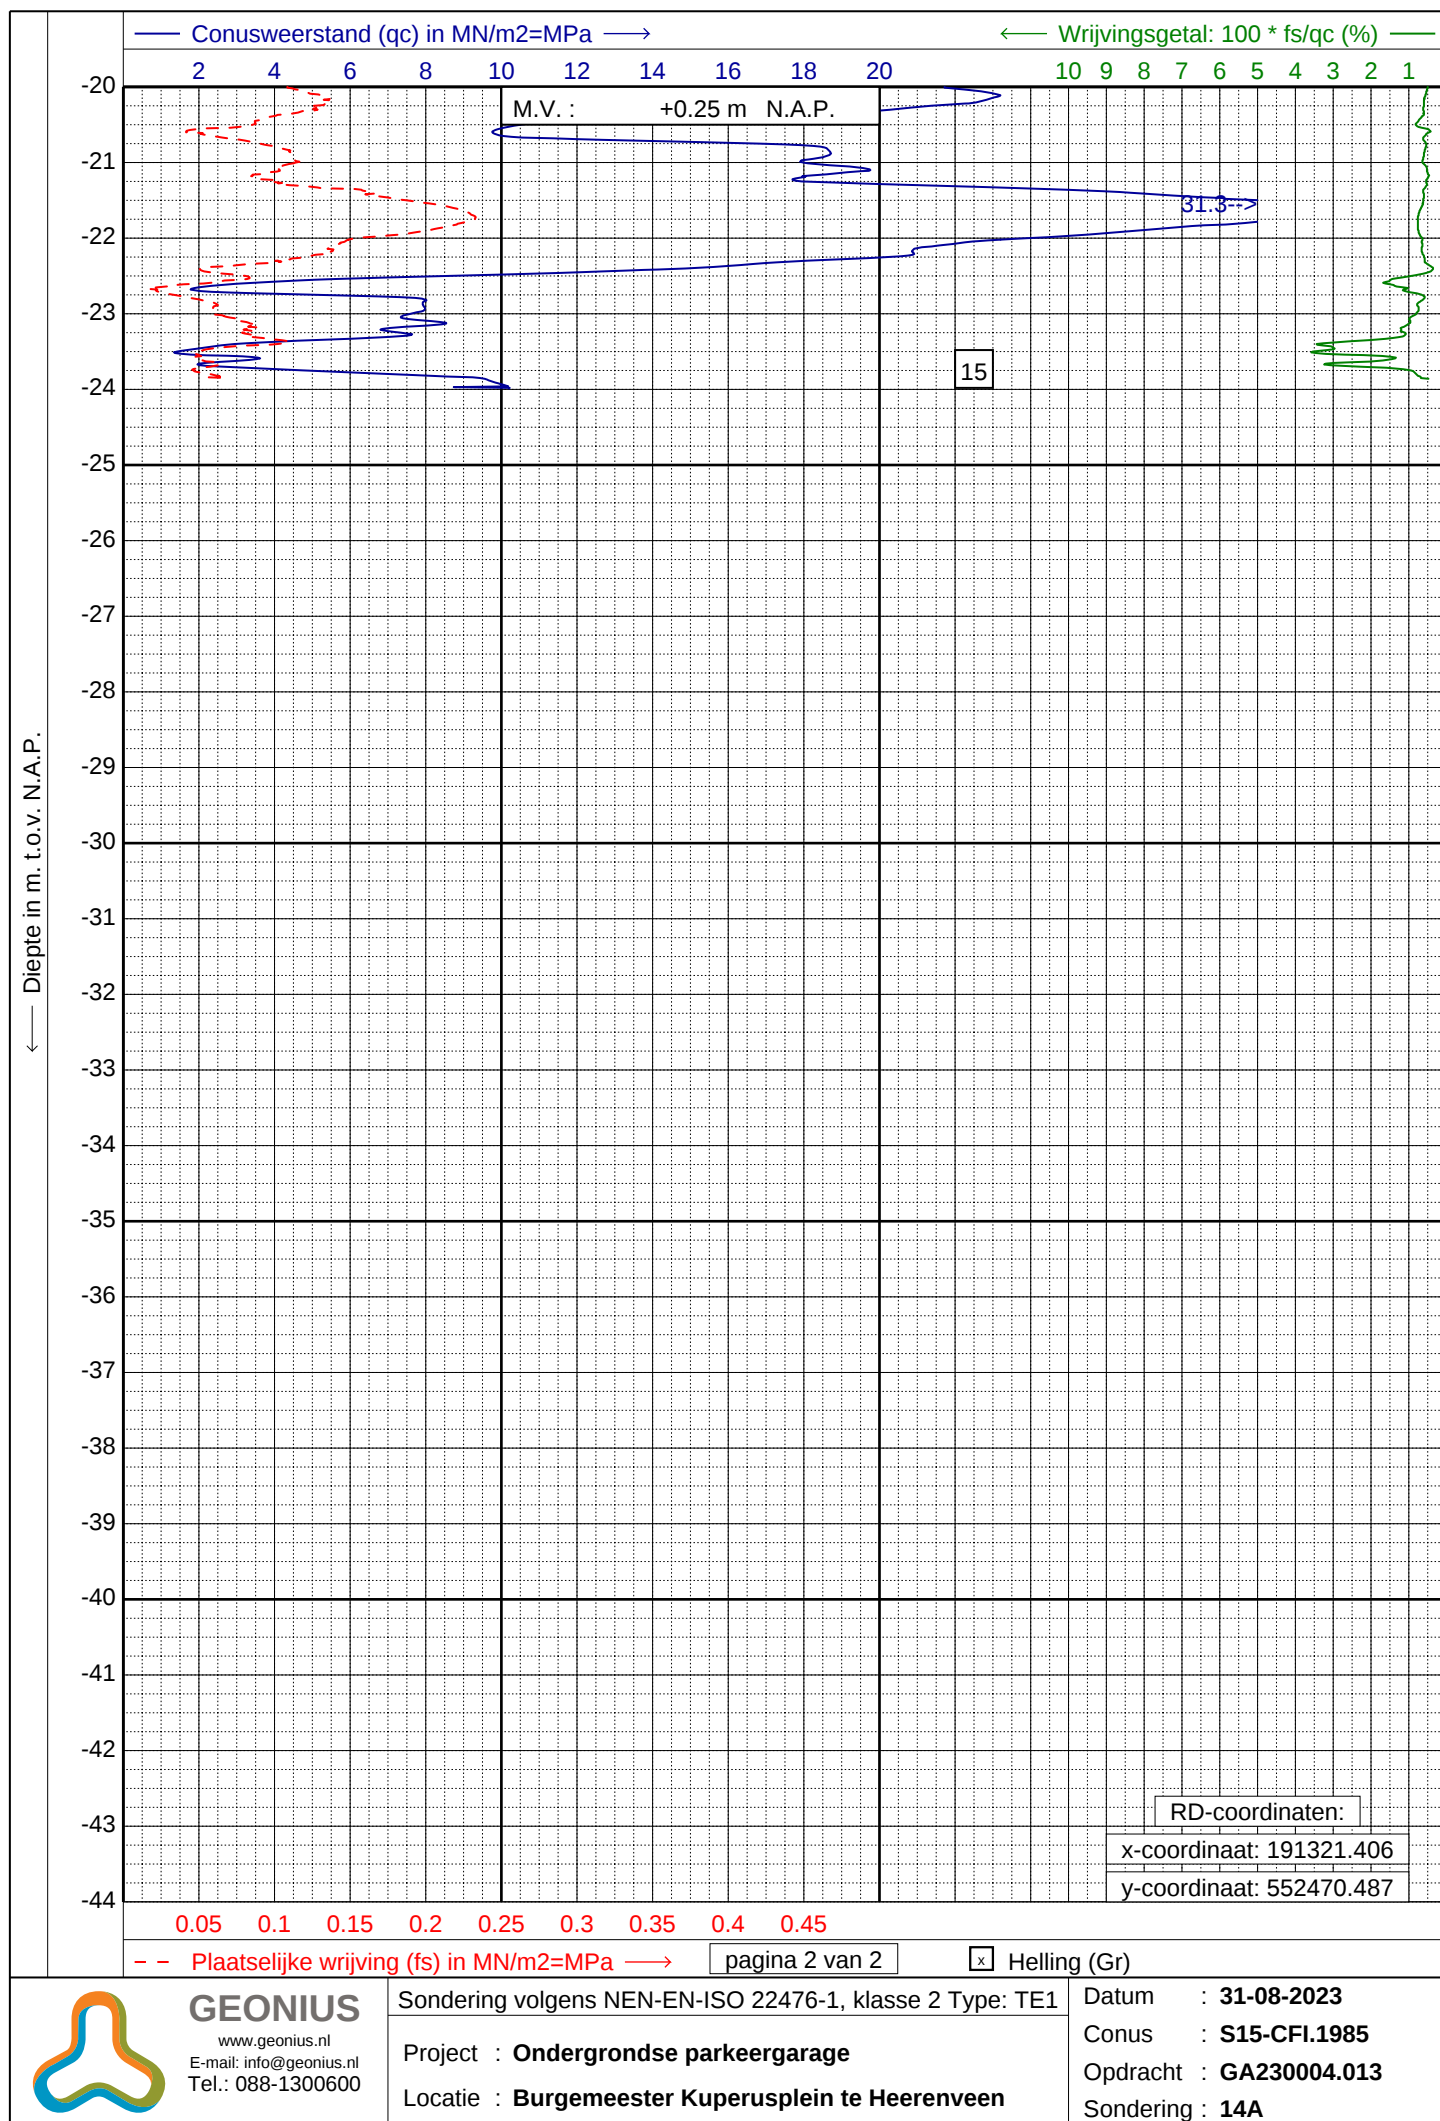

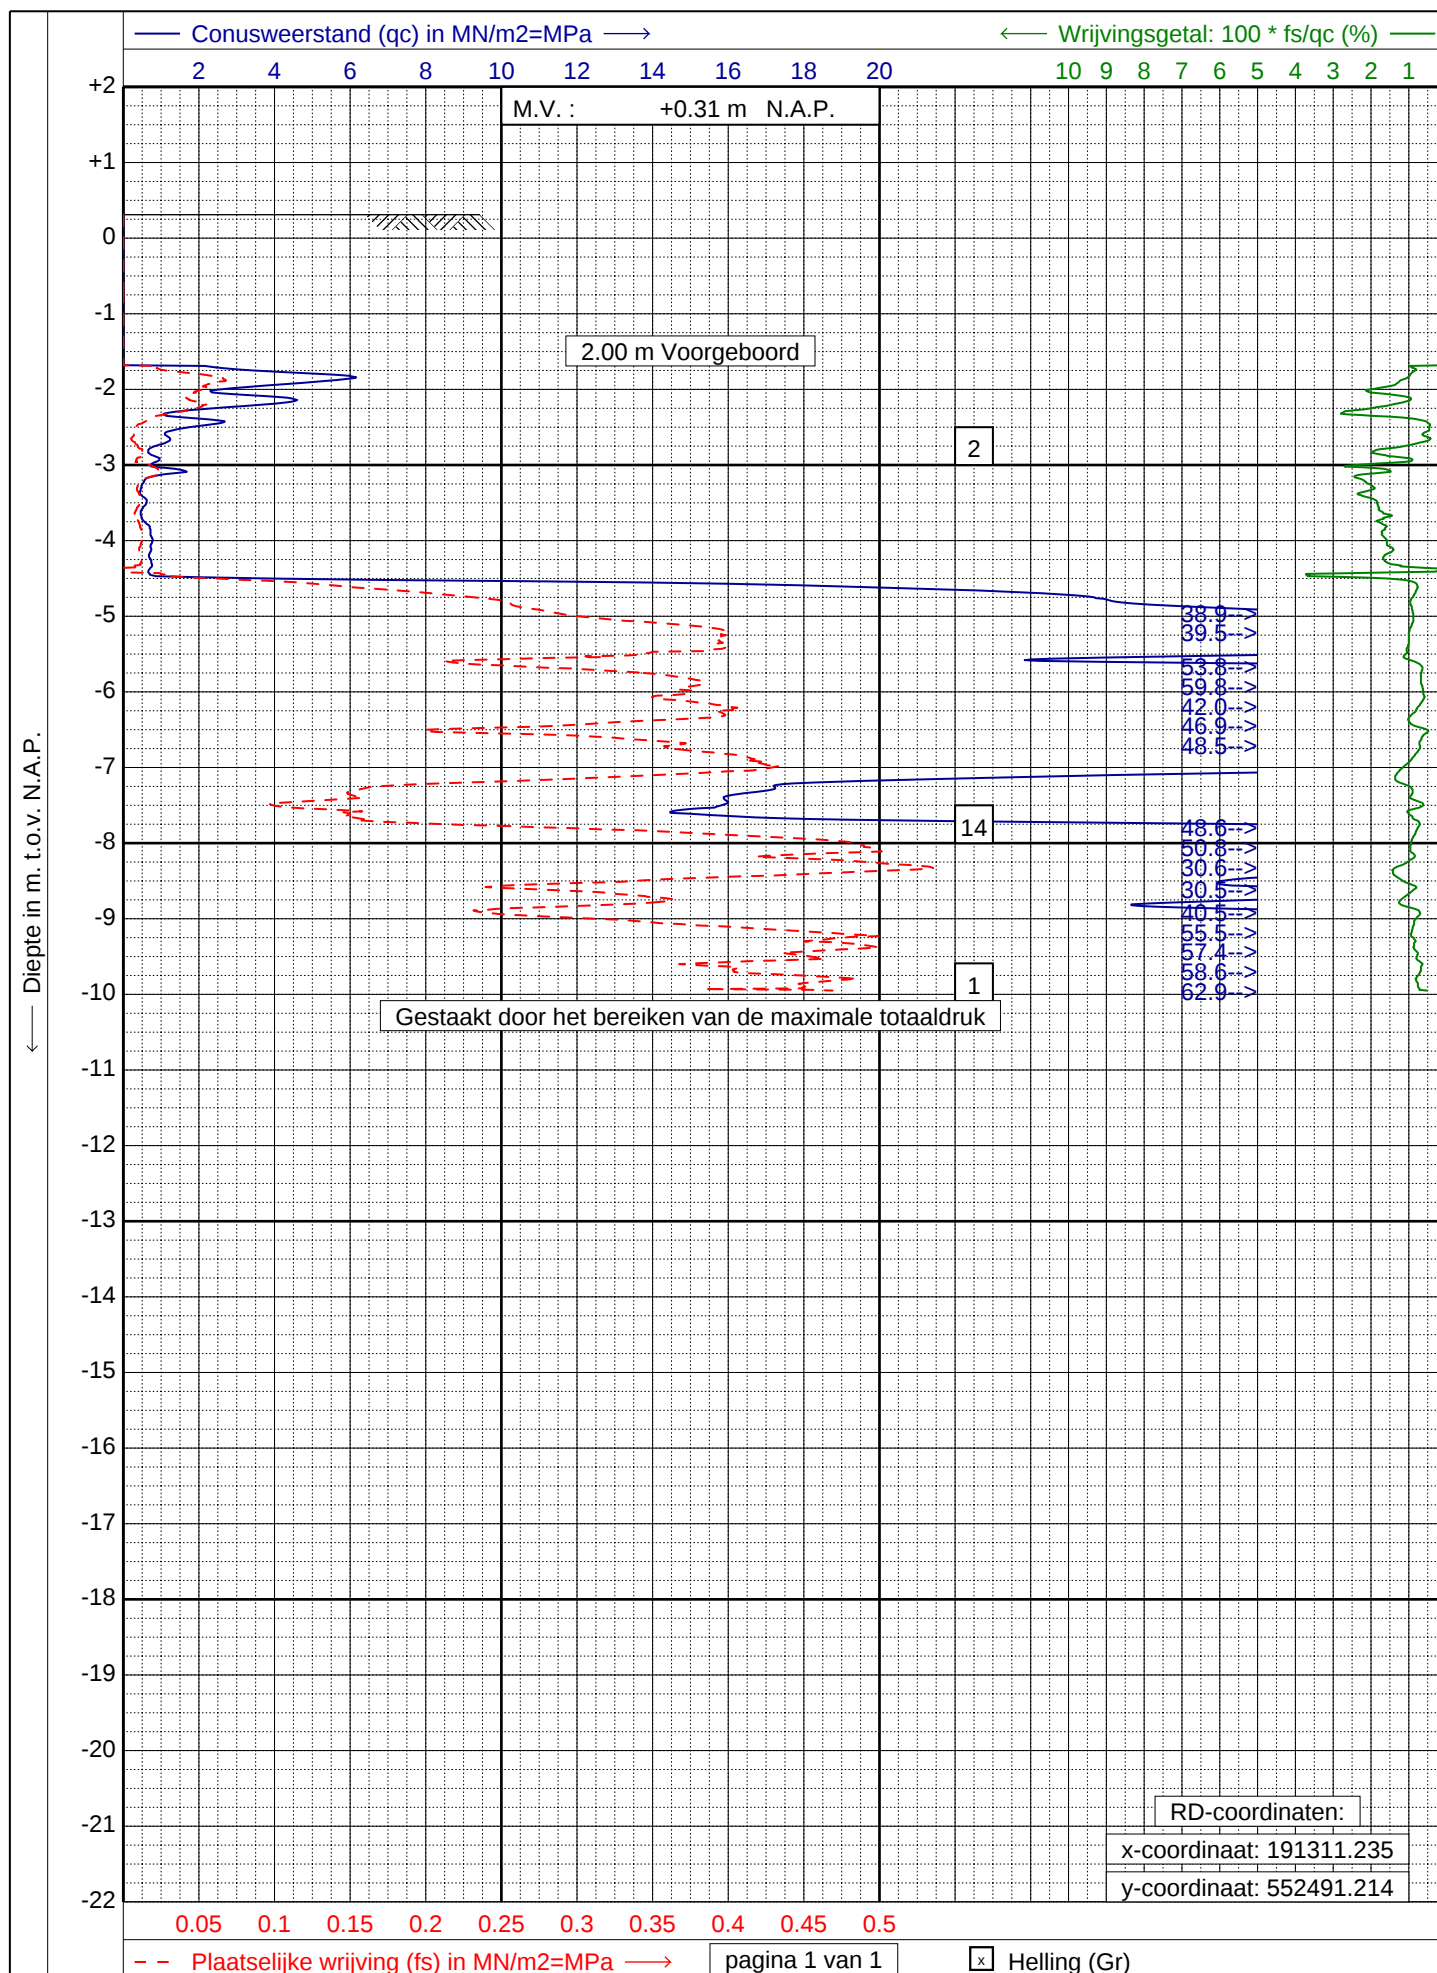

GEONIUS
www.geonius.nl
E-mail: info@geonius.nl
Tel.: 088-1300600

Sondering volgens NEN-EN-ISO 22476-1, klasse 2 Type: TE1

Project : **Ondergrondse parkeergarage**


Locatie : **Burgemeester Kuperusplein te Heerenveen**

Datum : **02-06-2023**

Conus : **S15-CFI.1985**

Opdracht : **GA230004.013**

Sondering : **15**

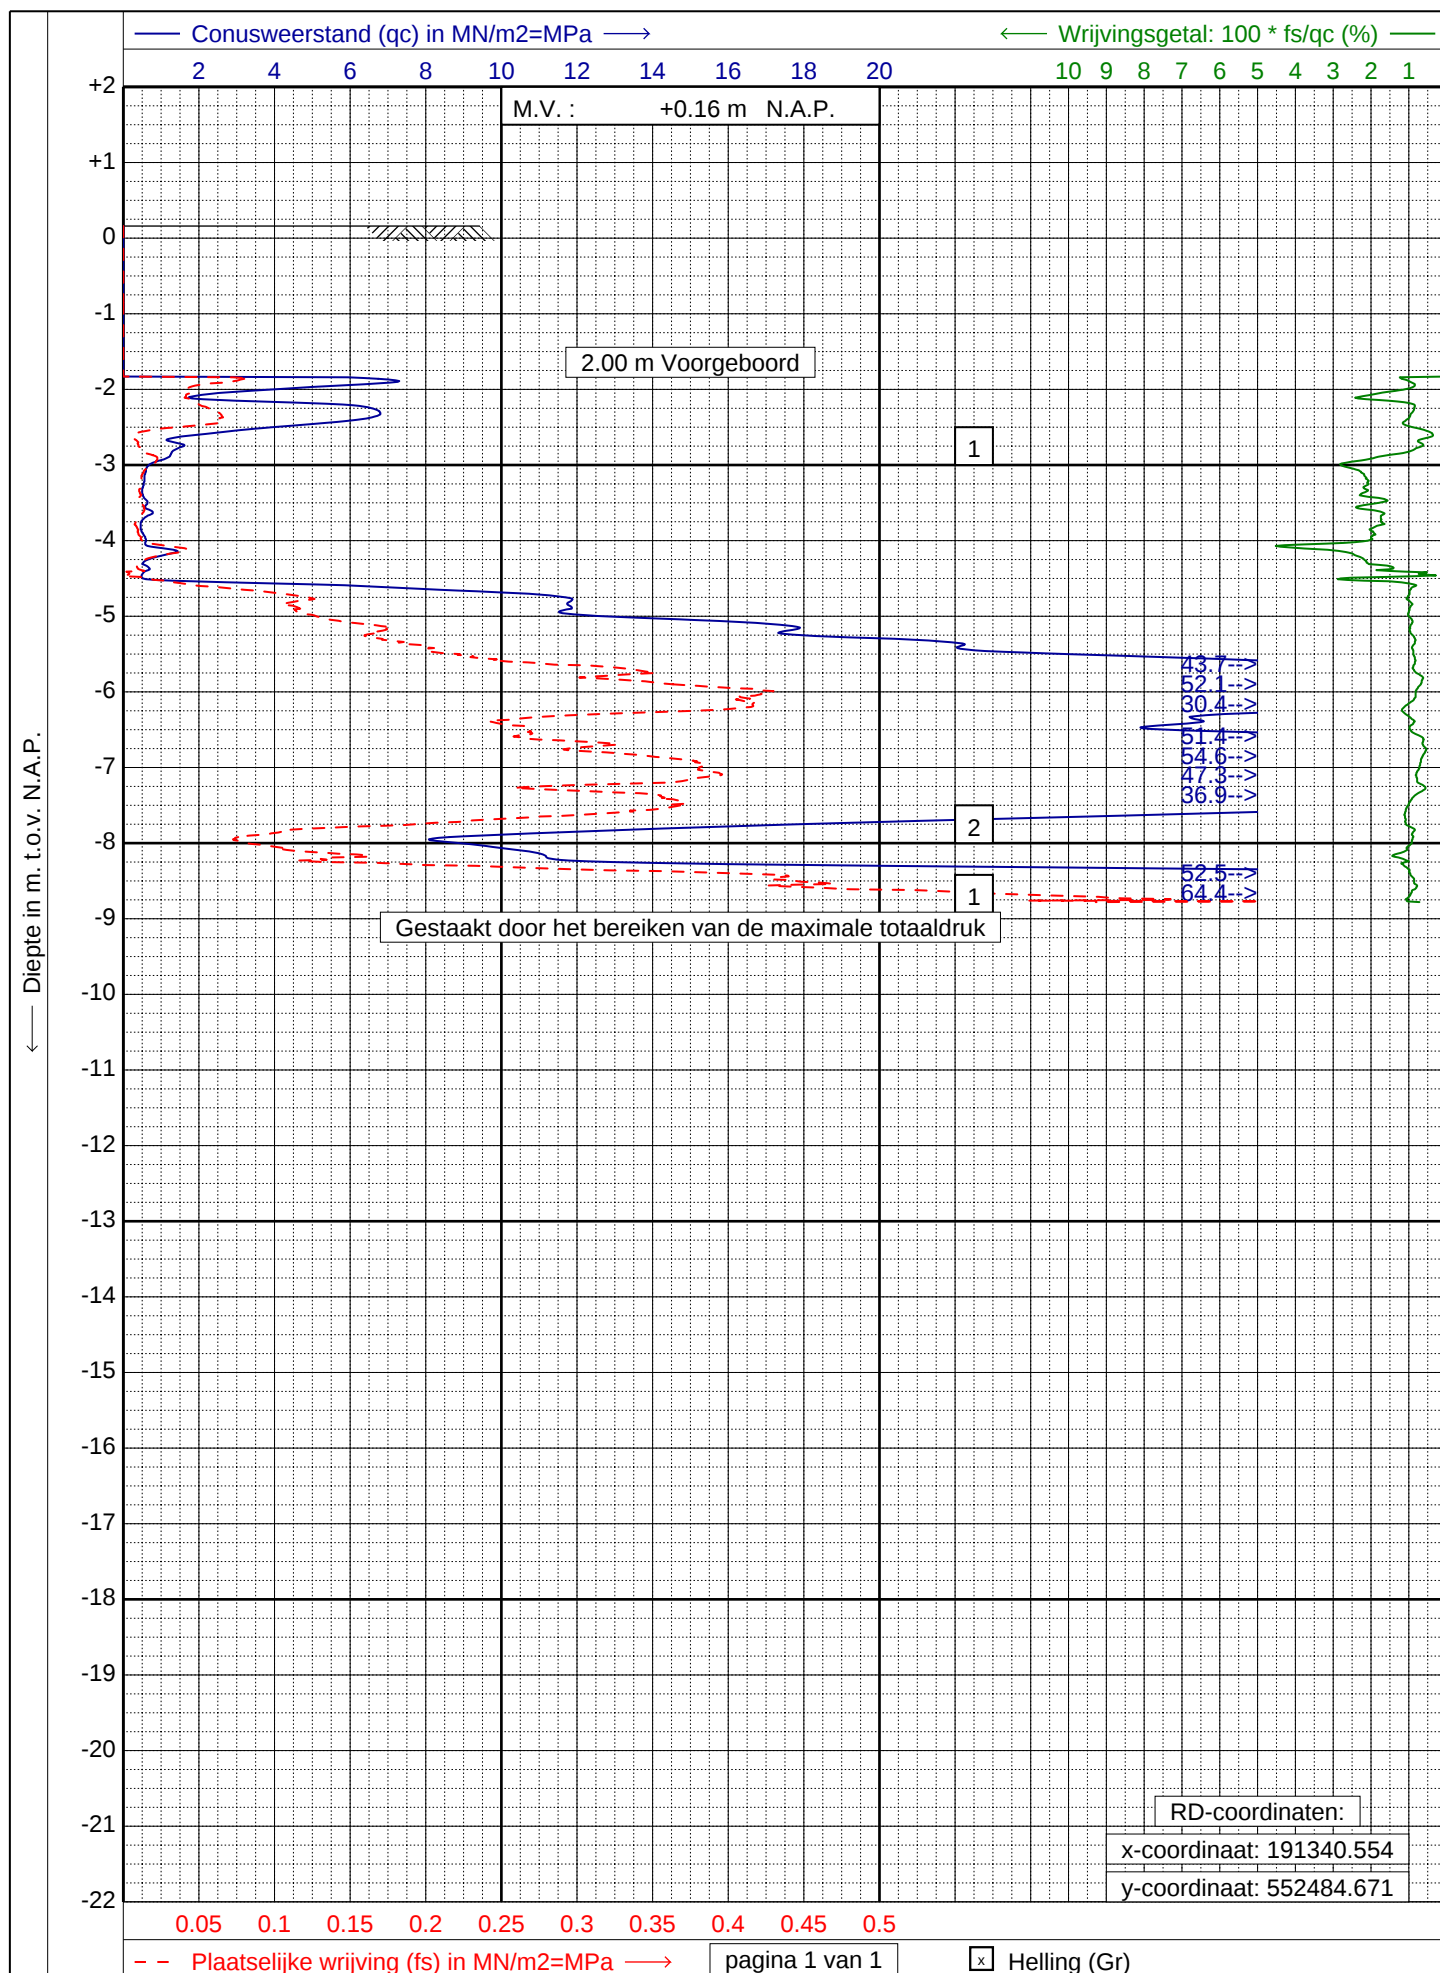

GEONIUS
www.geonius.nl
E-mail: info@geonius.nl
Tel.: 088-1300600

Sondering volgens NEN-EN-ISO 22476-1, klasse 2 Type: TE1

Project : **Ondergrondse parkeergarage**


Locatie : **Burgemeester Kuperusplein te Heerenveen**

Datum : **02-06-2023**

Conus : **S15-CFI.1985**

Opdracht : **GA230004.013**

Sondering : **17**

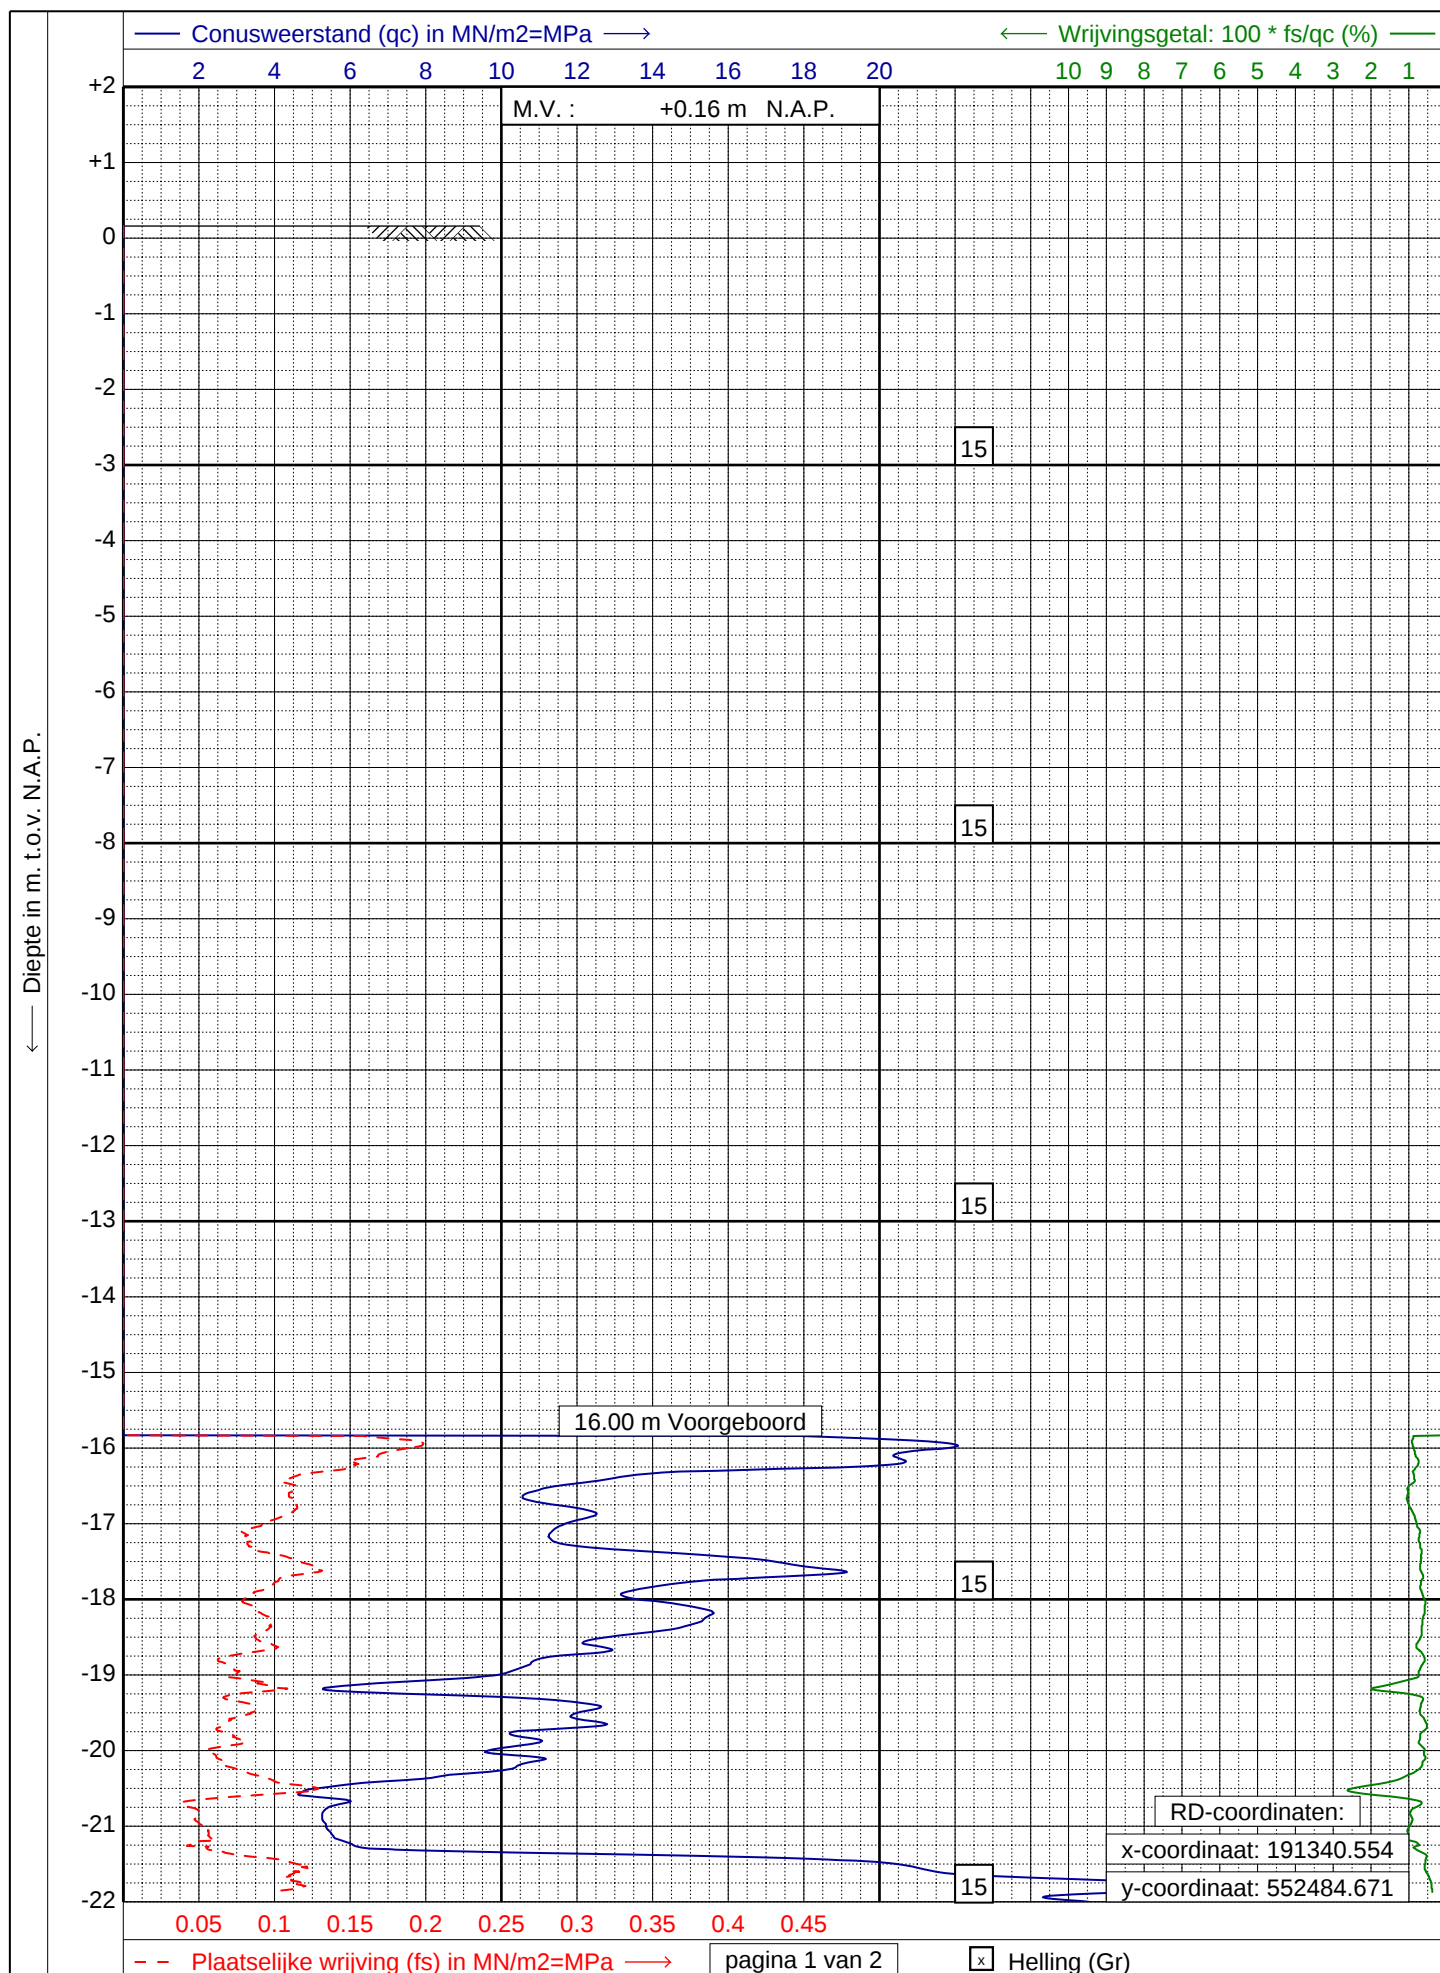

GEONIUS
www.geonius.nl
E-mail: info@geonius.nl
Tel.: 088-1300600

Sondering volgens NEN-EN-ISO 22476-1, klasse 2 Type: TE1

Project : **Ondergrondse parkeergarage**


Locatie : **Burgemeester Kuperusplein te Heerenveen**

Datum : **31-08-2023**

Conus : **S15-CFI.1985**

Opdracht : **GA230004.013**

Sondering : **17A**

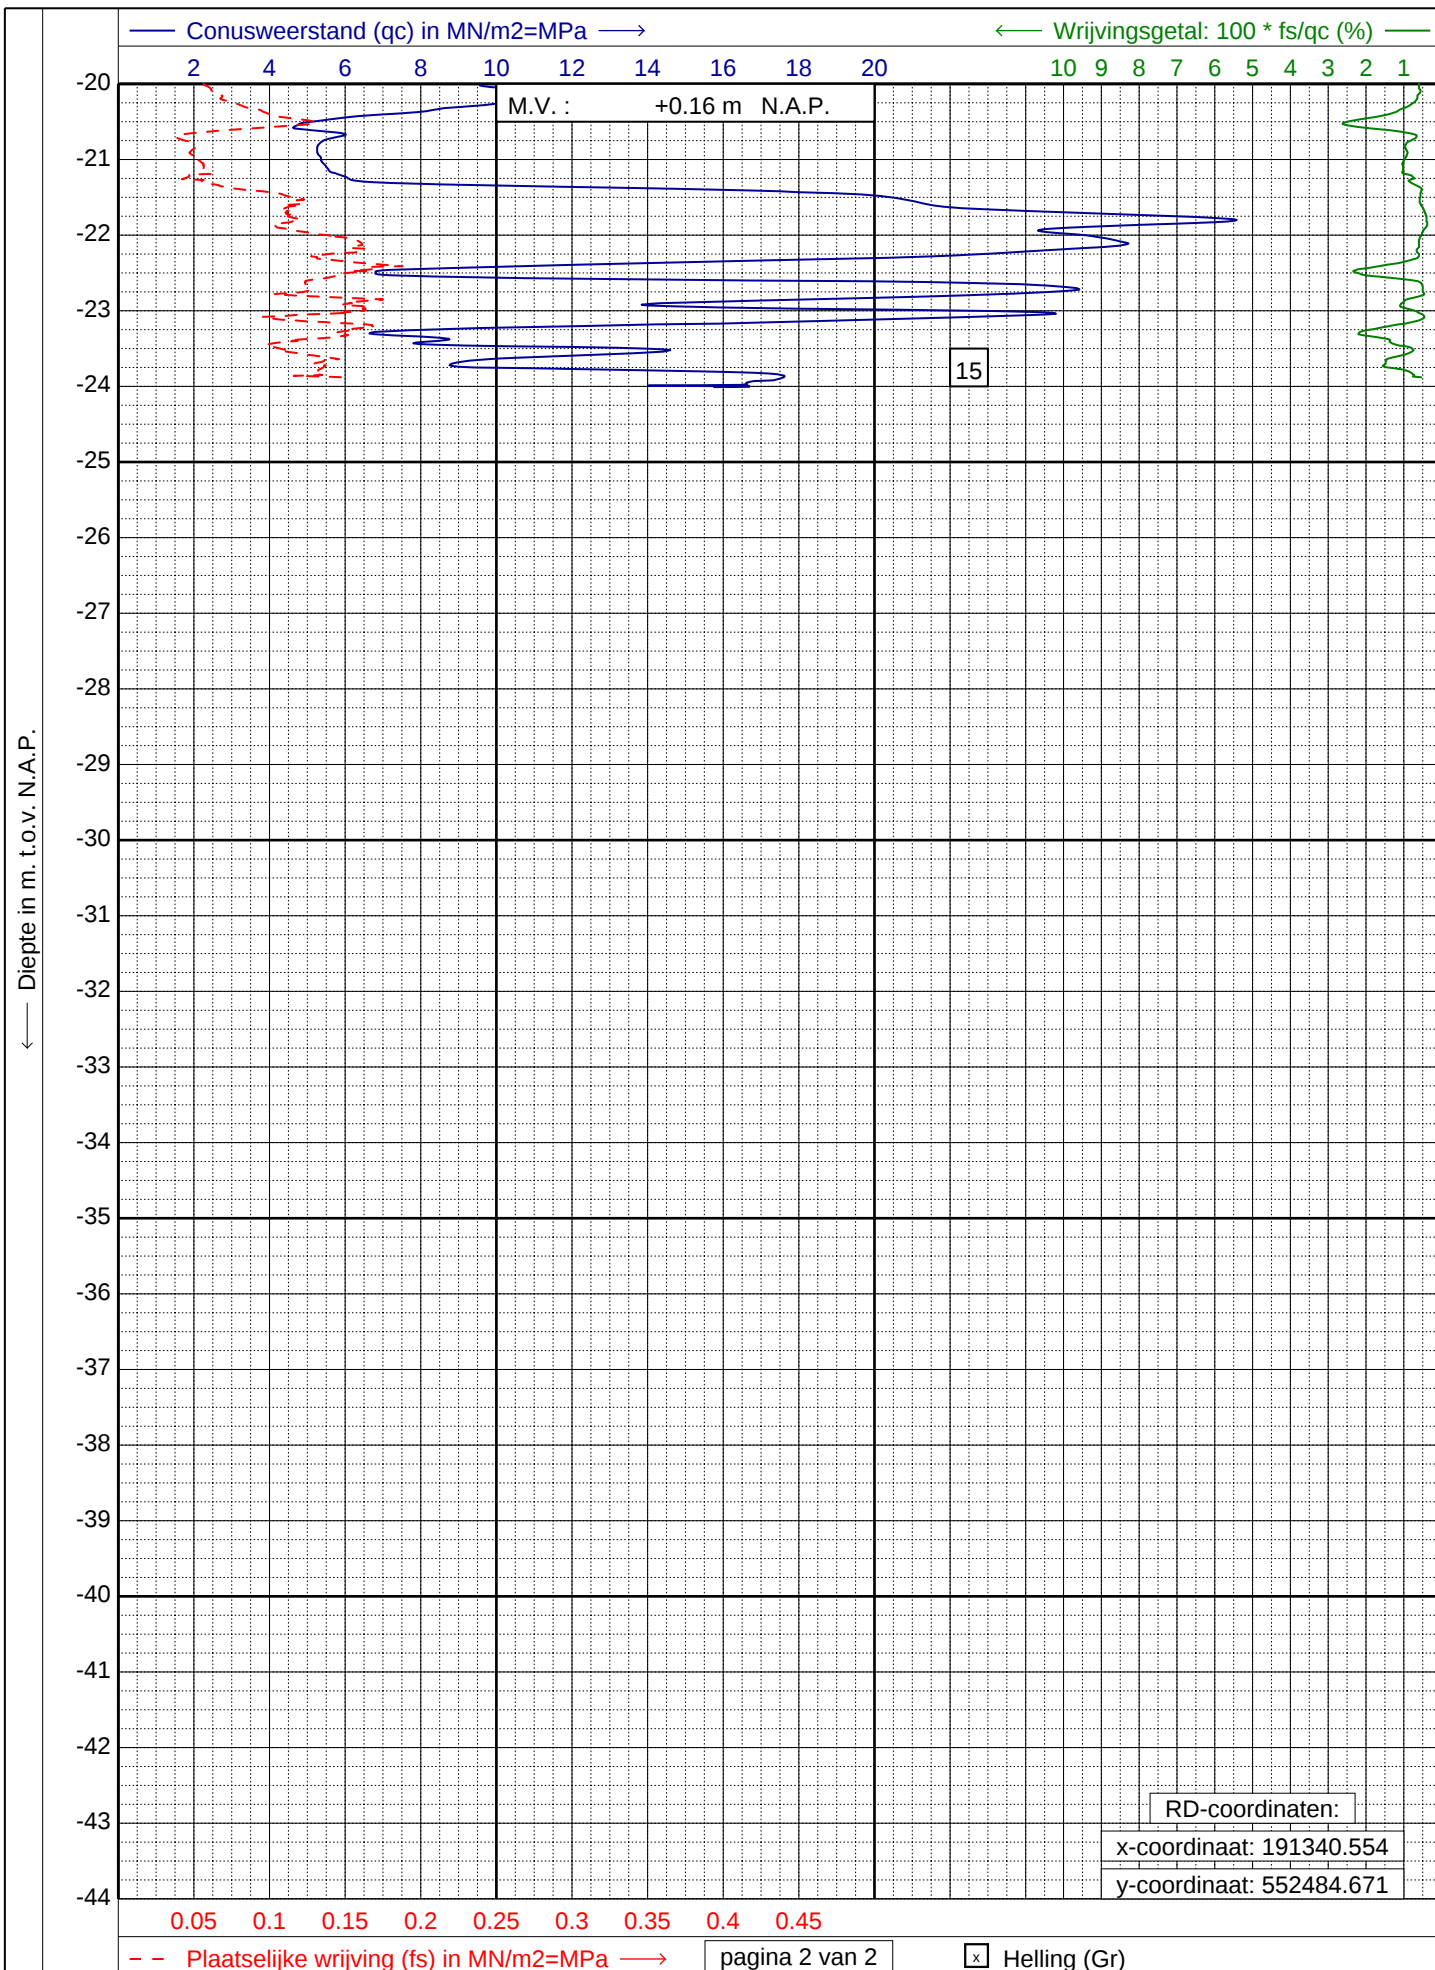

GEONIUS
www.geonius.nl
E-mail: info@geonius.nl
Tel.: 088-1300600

Sondering volgens NEN-EN-ISO 22476-1, klasse 2 Type: TE1

Project : **Ondergrondse parkeergarage**


Locatie : **Burgemeester Kuperusplein te Heerenveen**


Datum : **31-08-2023**


Conus : **S15-CFI.1985**

Opdracht : **GA230004.013**

Sondering : **17A**

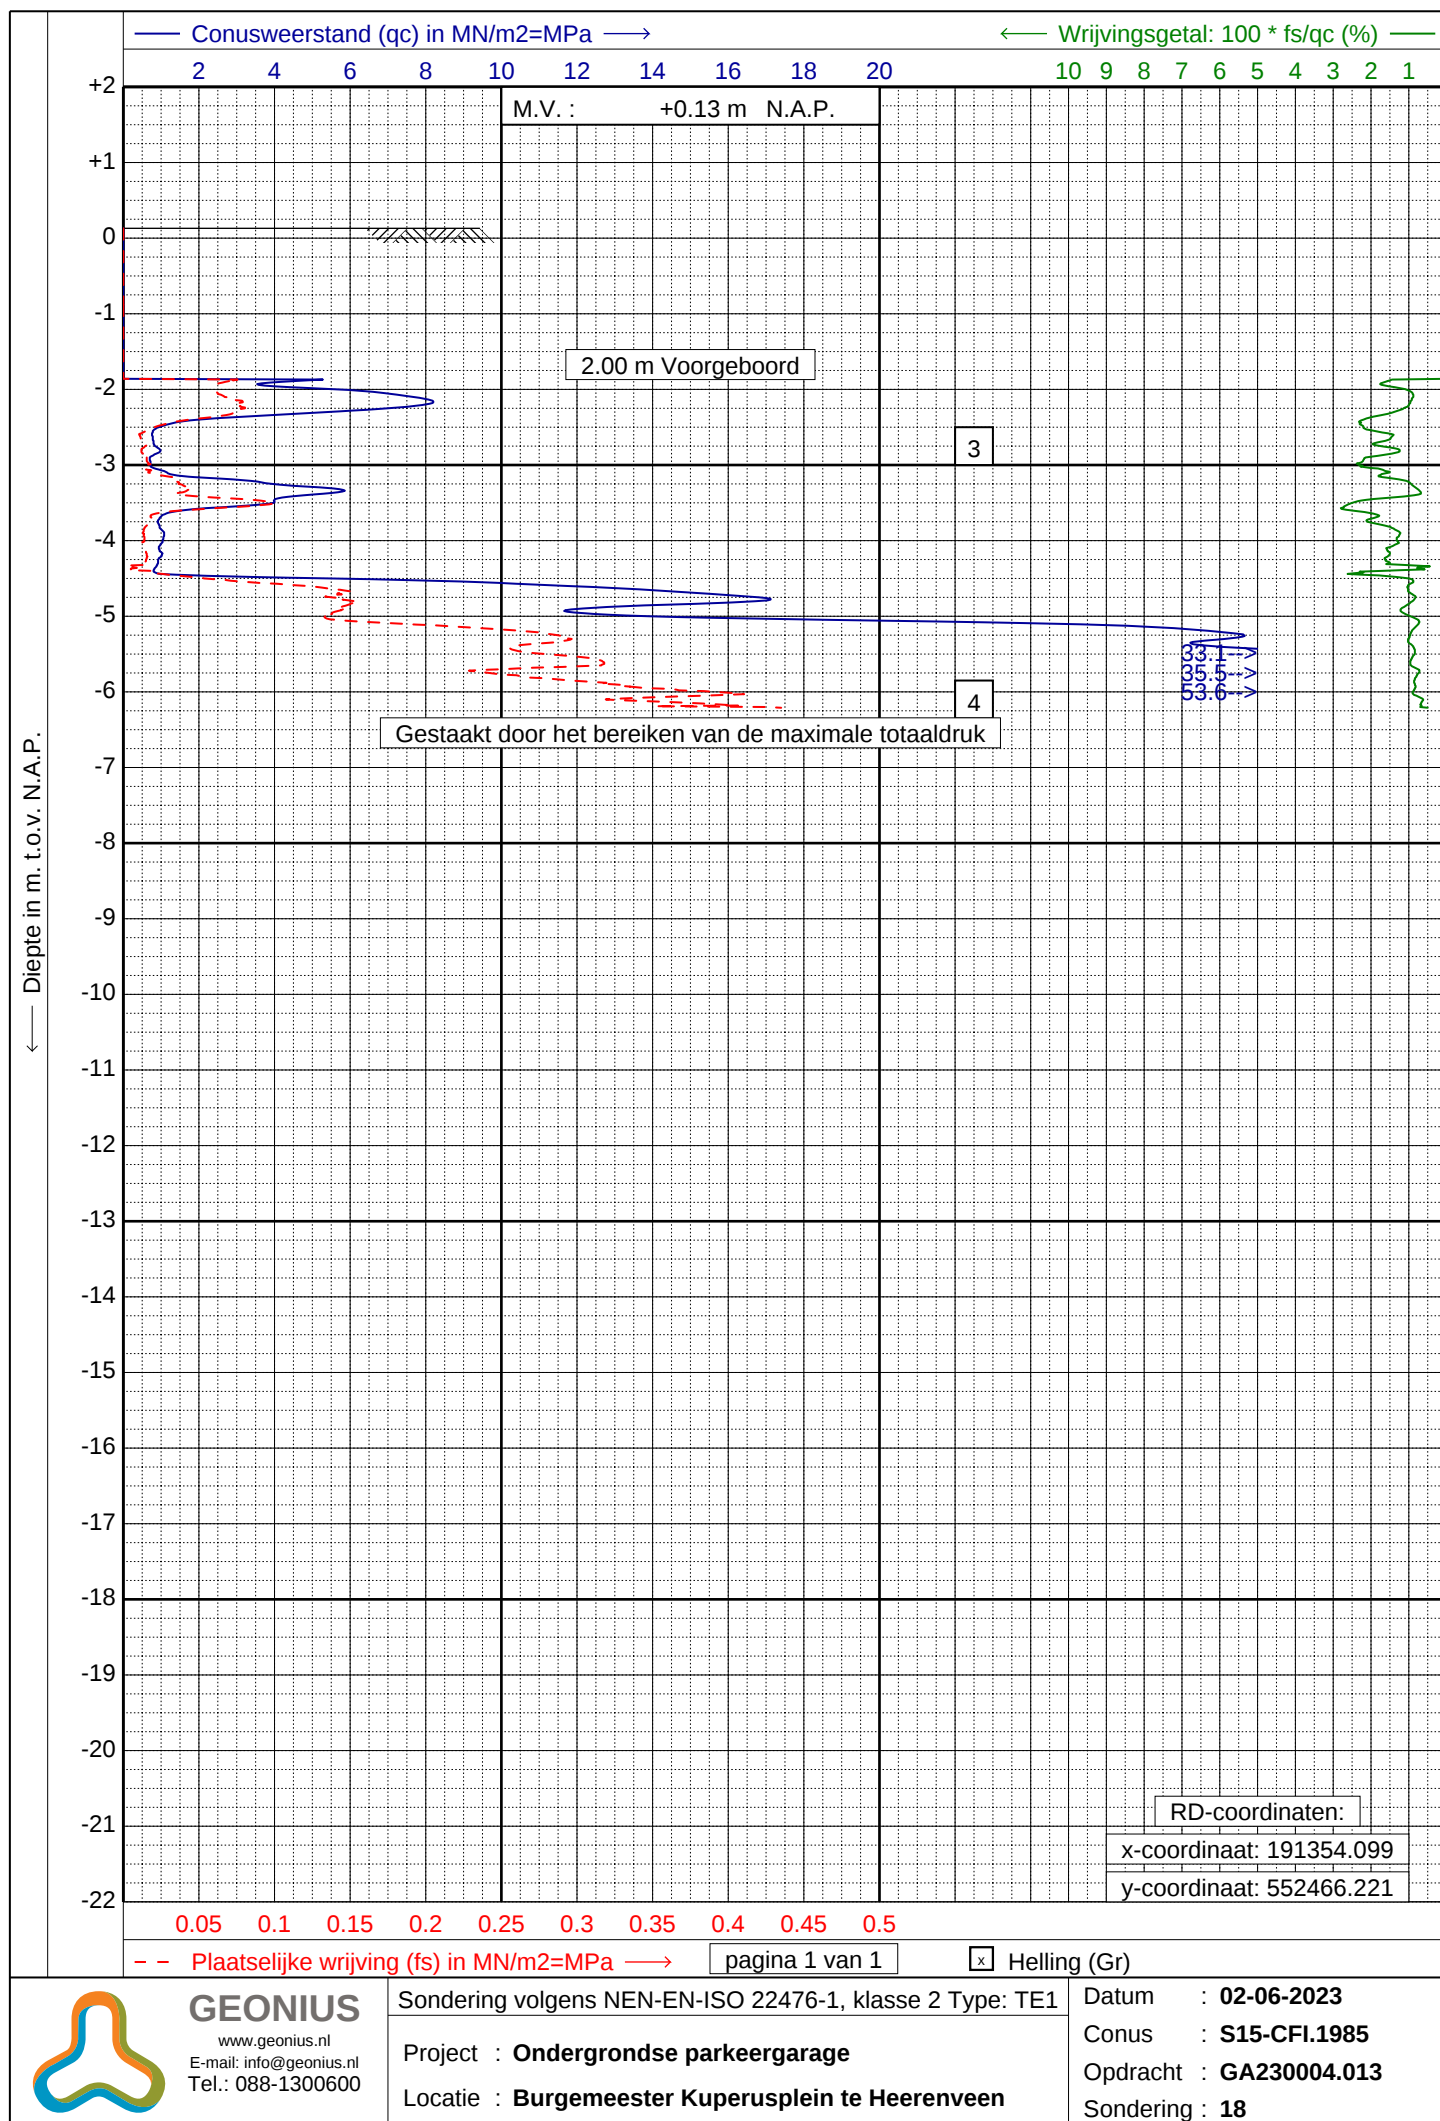

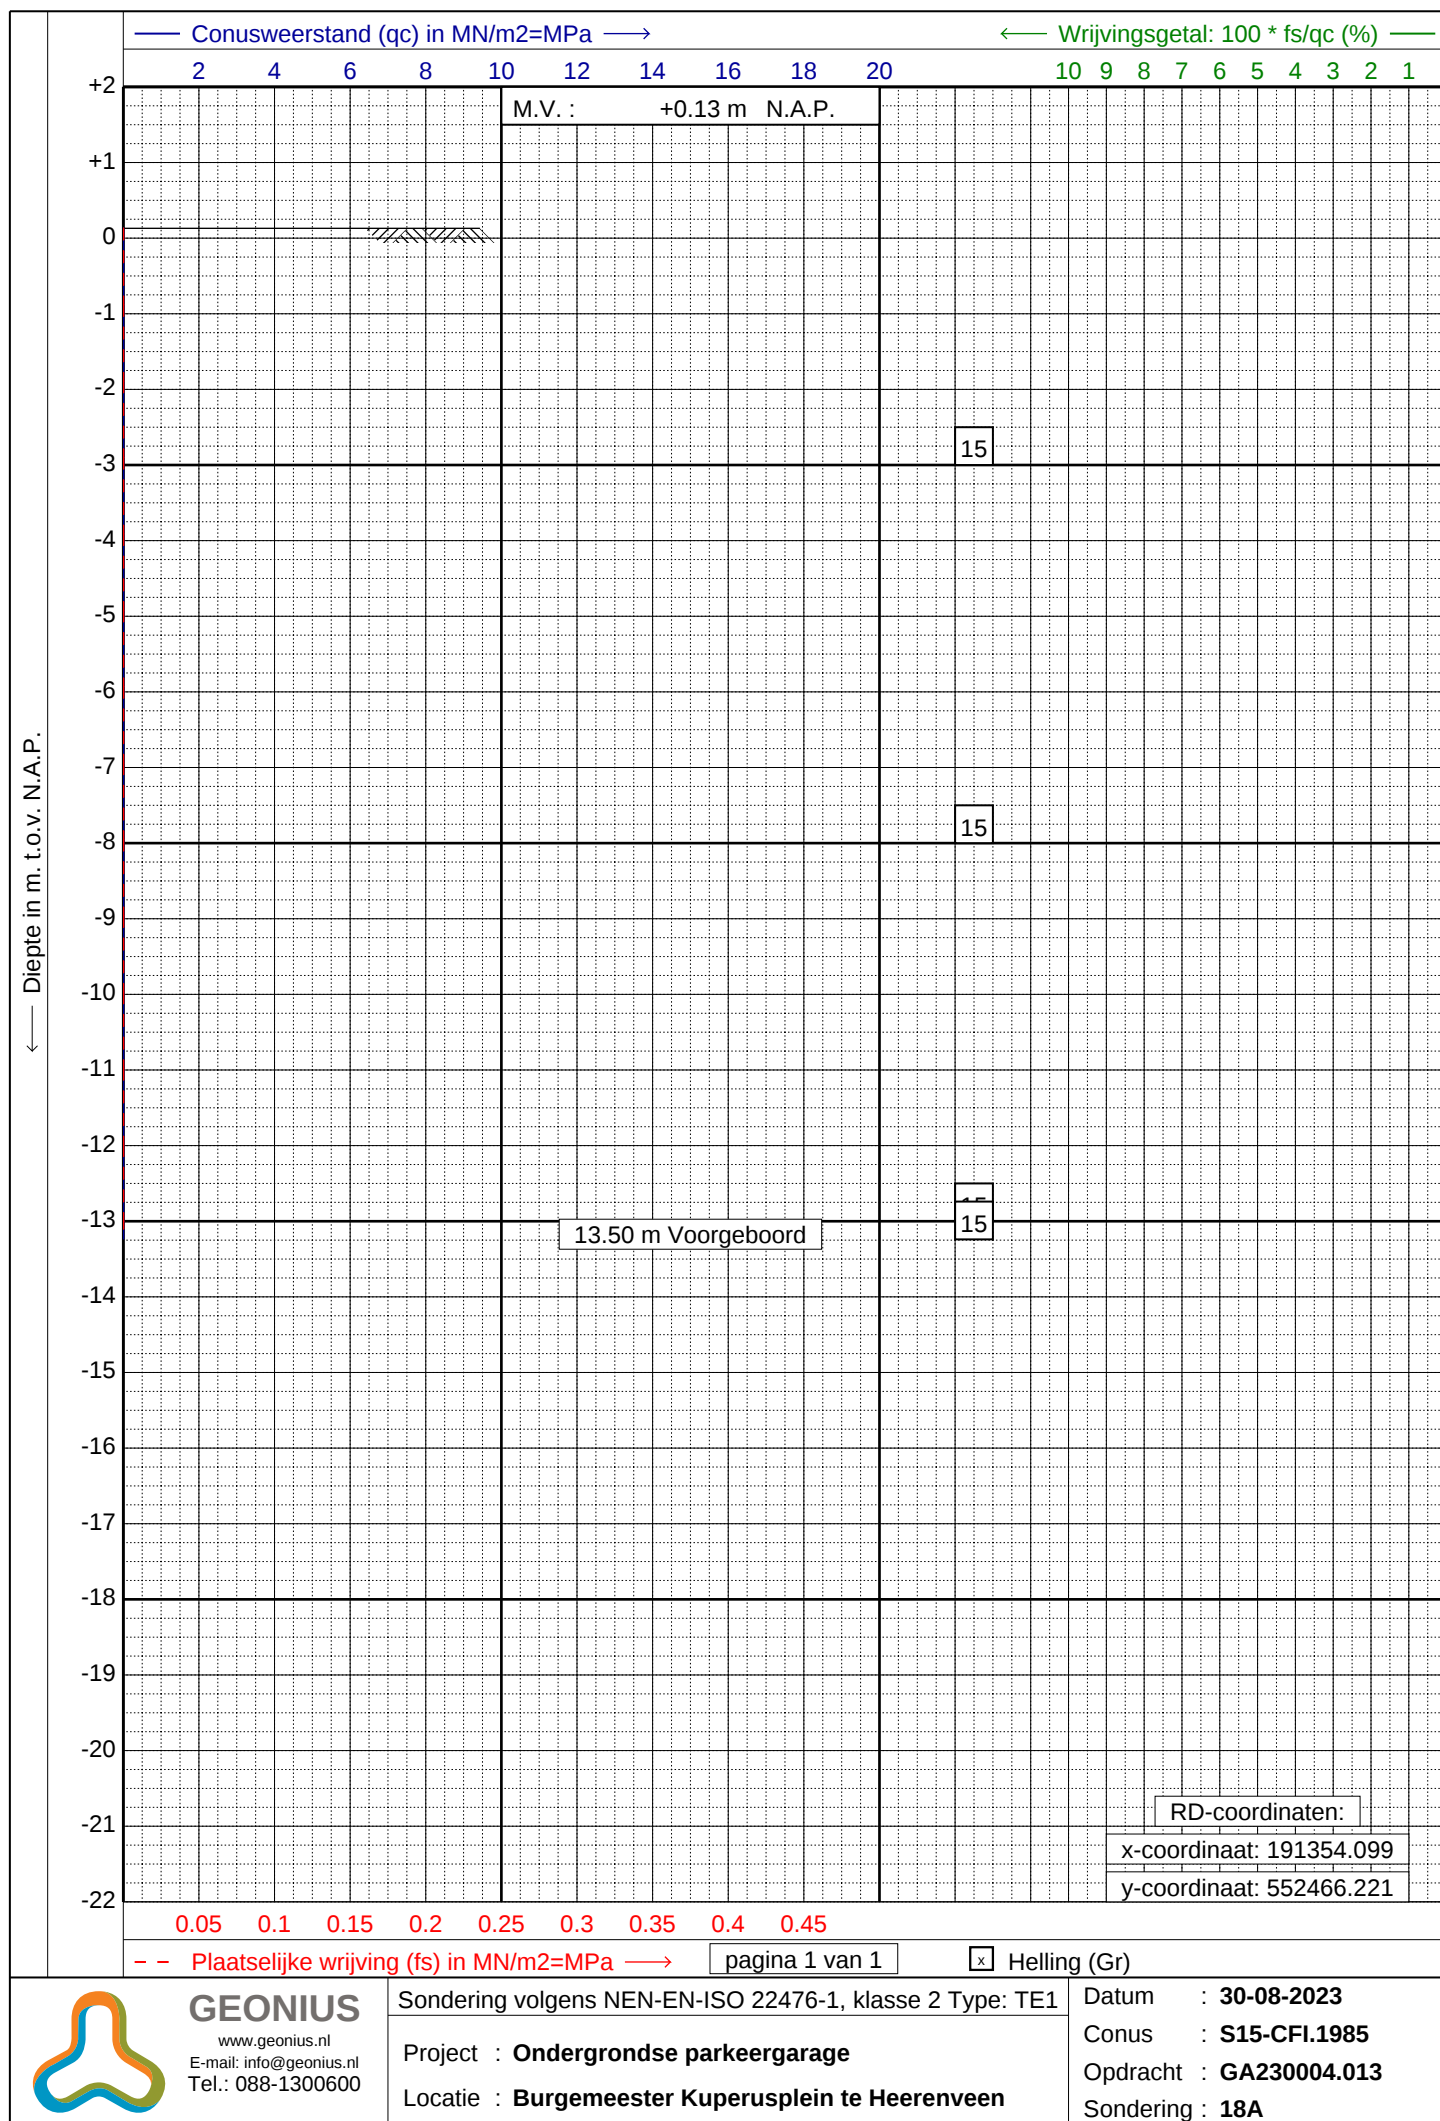

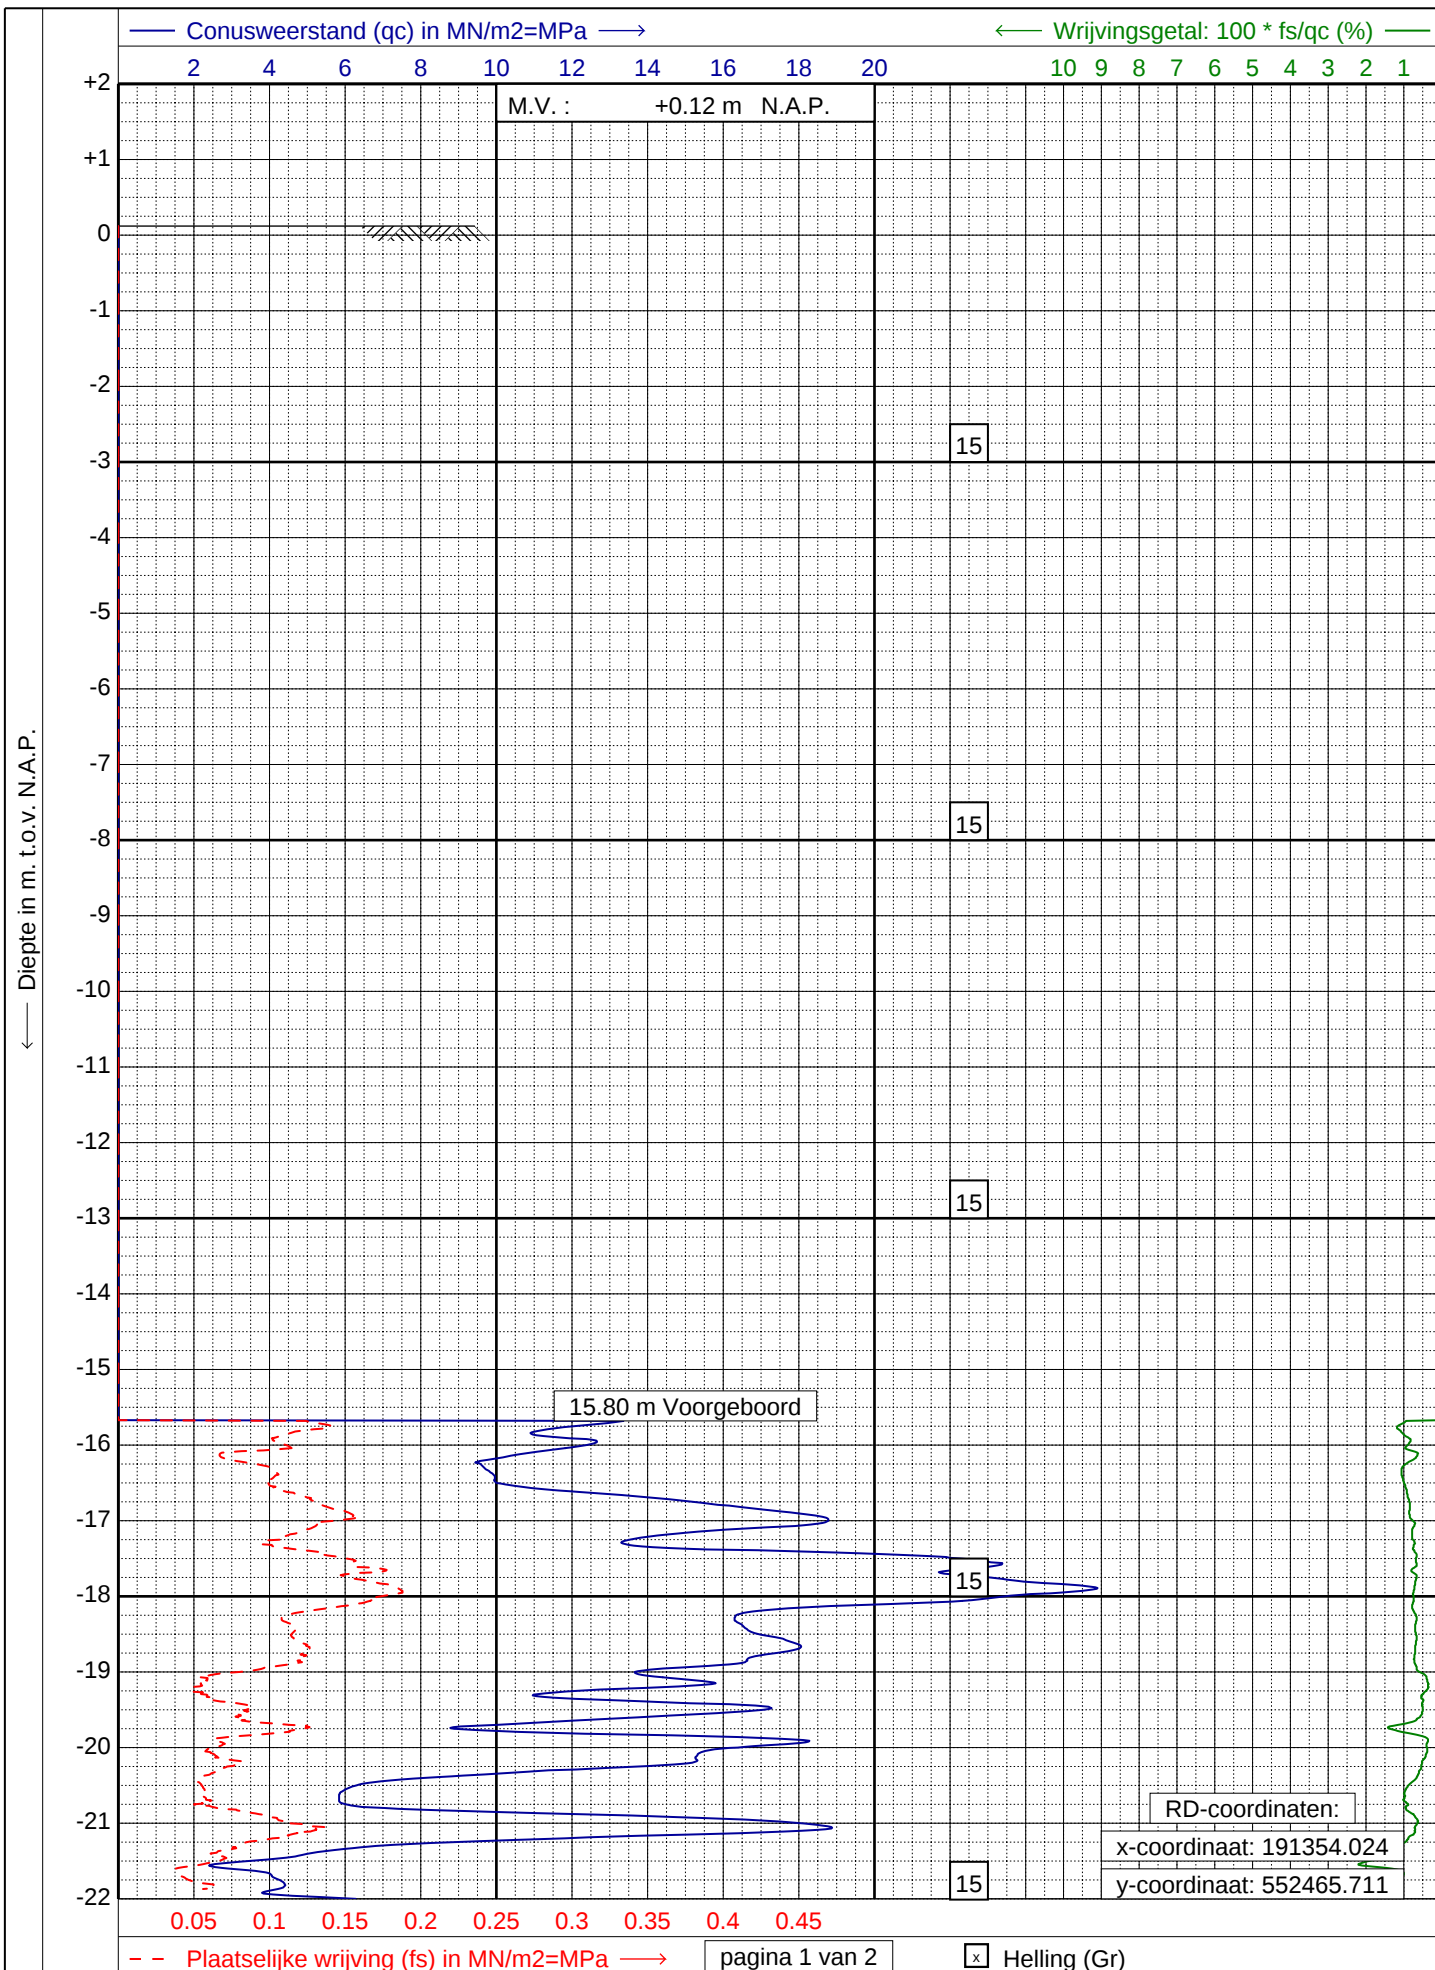

GEONIUS
www.geonius.nl
E-mail: info@geonius.nl
Tel.: 088-1300600

Sondering volgens NEN-EN-ISO 22476-1, klasse 2 Type: TE1

Project : **Ondergrondse parkeergarage**


Locatie : **Burgemeester Kuperusplein te Heerenveen**

Datum : **30-08-2023**

Conus : **S15-CFI.1985**

Opdracht : **GA230004.013**

Sondering : **18B**

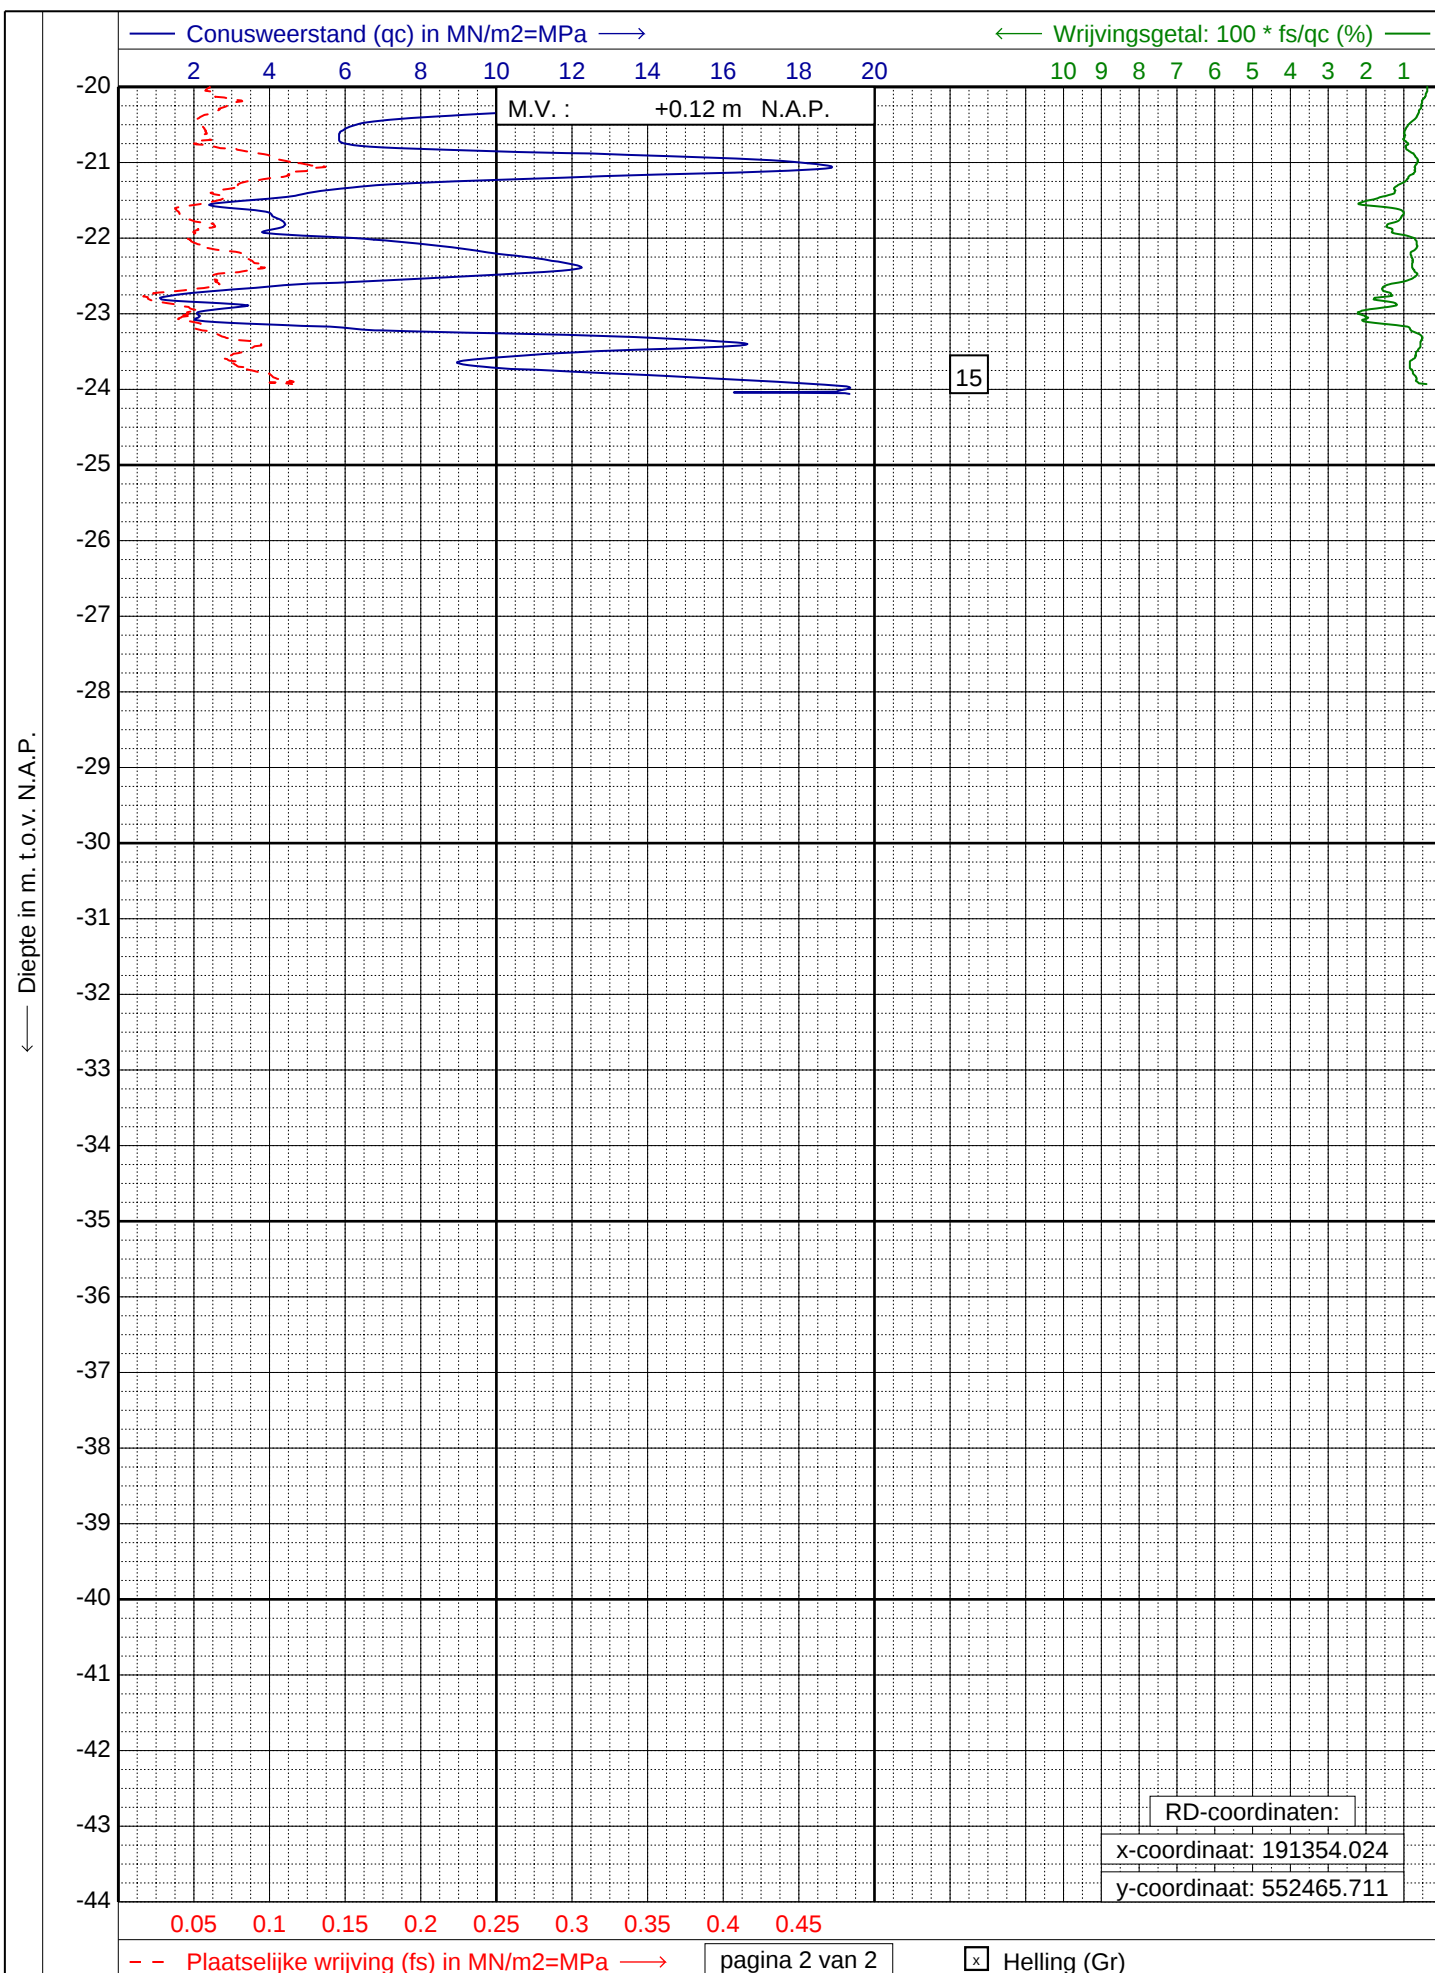

GEONIUS
www.geonius.nl
E-mail: info@geonius.nl
Tel.: 088-1300600

Sondering volgens NEN-EN-ISO 22476-1, klasse 2 Type: TE1

Project : **Ondergrondse parkeergarage**


Locatie : **Burgemeester Kuperusplein te Heerenveen**


Datum : **30-08-2023**

Conus : **S15-CFI.1985**

Opdracht : **GA230004.013**

Sondering : **18B**

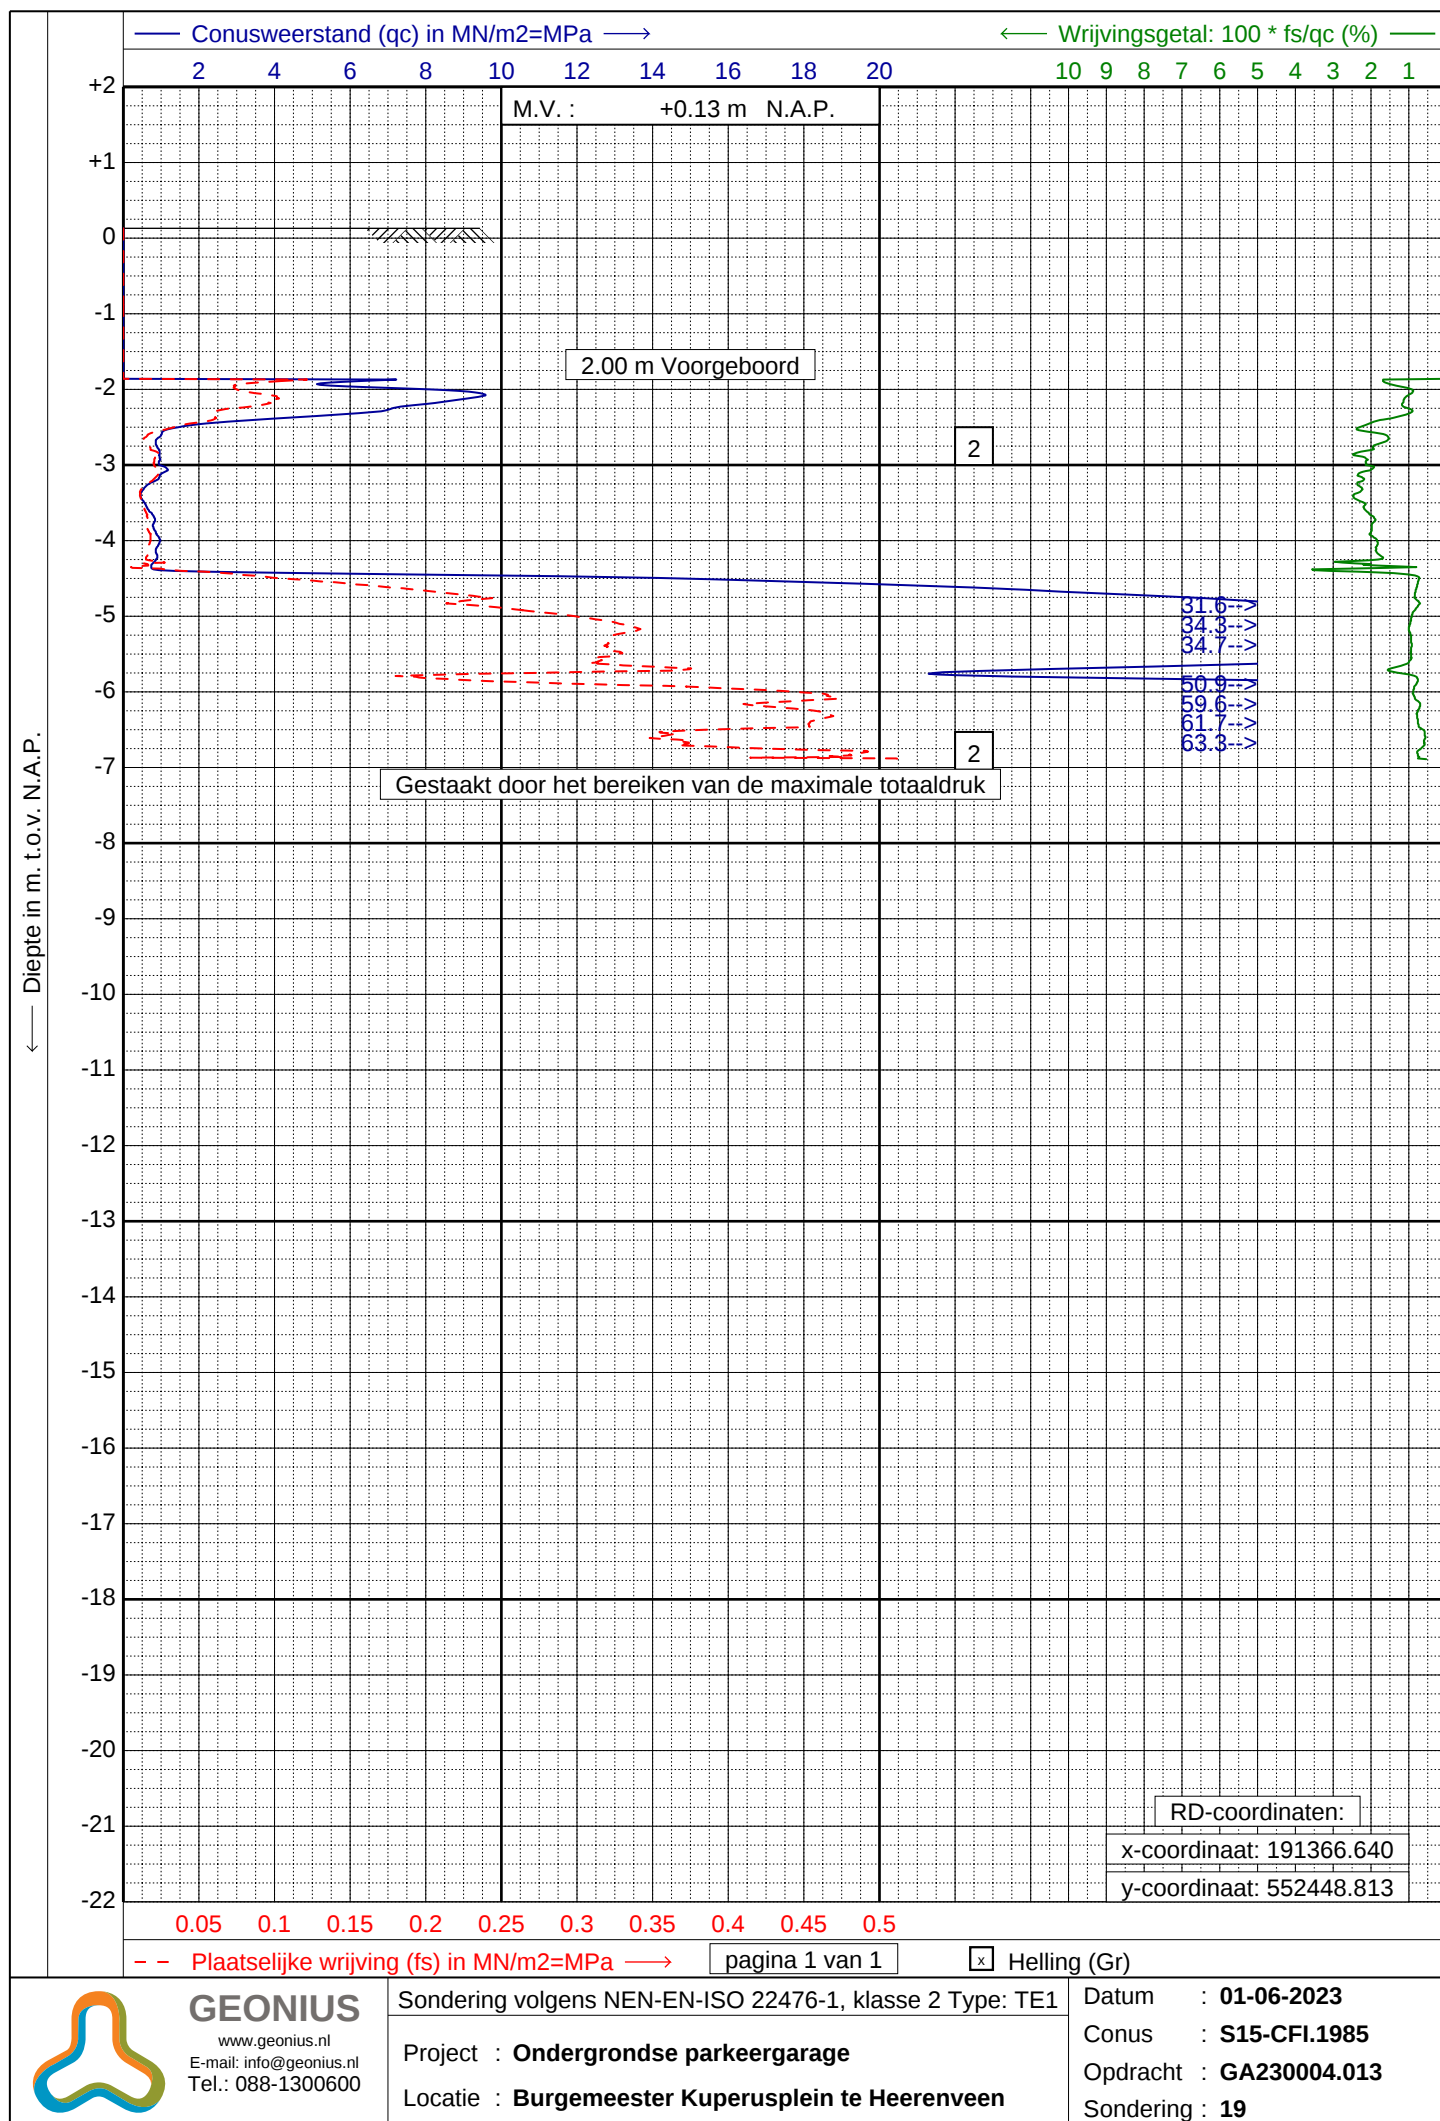

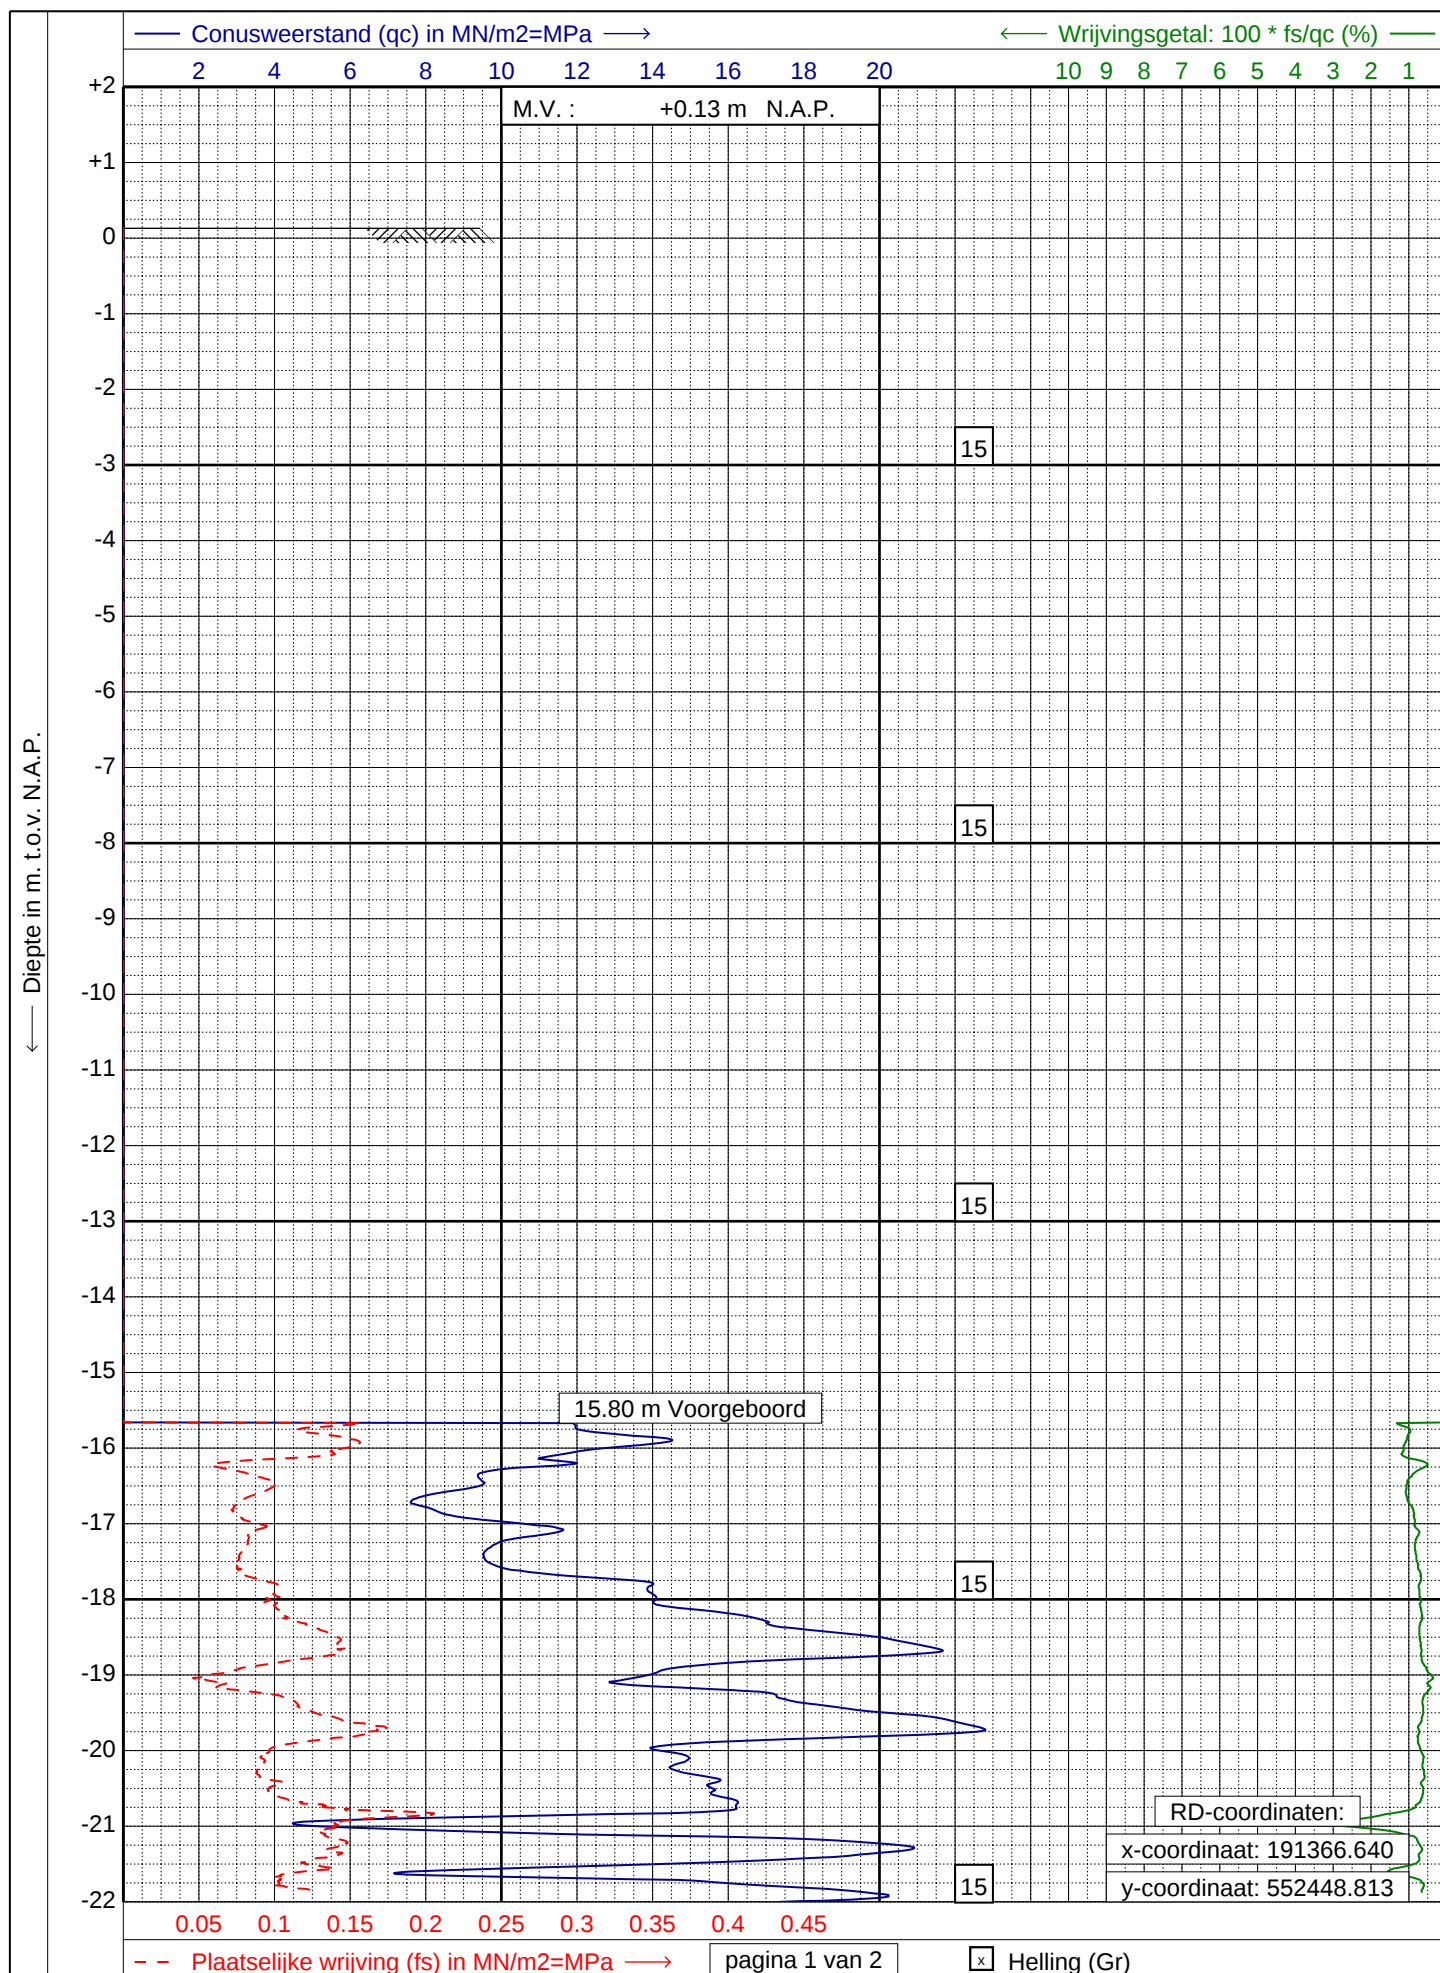

GEONIUS
www.geonius.nl
E-mail: info@geonius.nl
Tel.: 088-1300600

Sondering volgens NEN-EN-ISO 22476-1, klasse 2 Type: TE1

Project : **Ondergrondse parkeergarage**


Locatie : **Burgemeester Kuperusplein te Heerenveen**


Datum : **30-08-2023**

Conus : **S15-CFI.1985**

Opdracht : **GA230004.013**

Sondering : **19A**

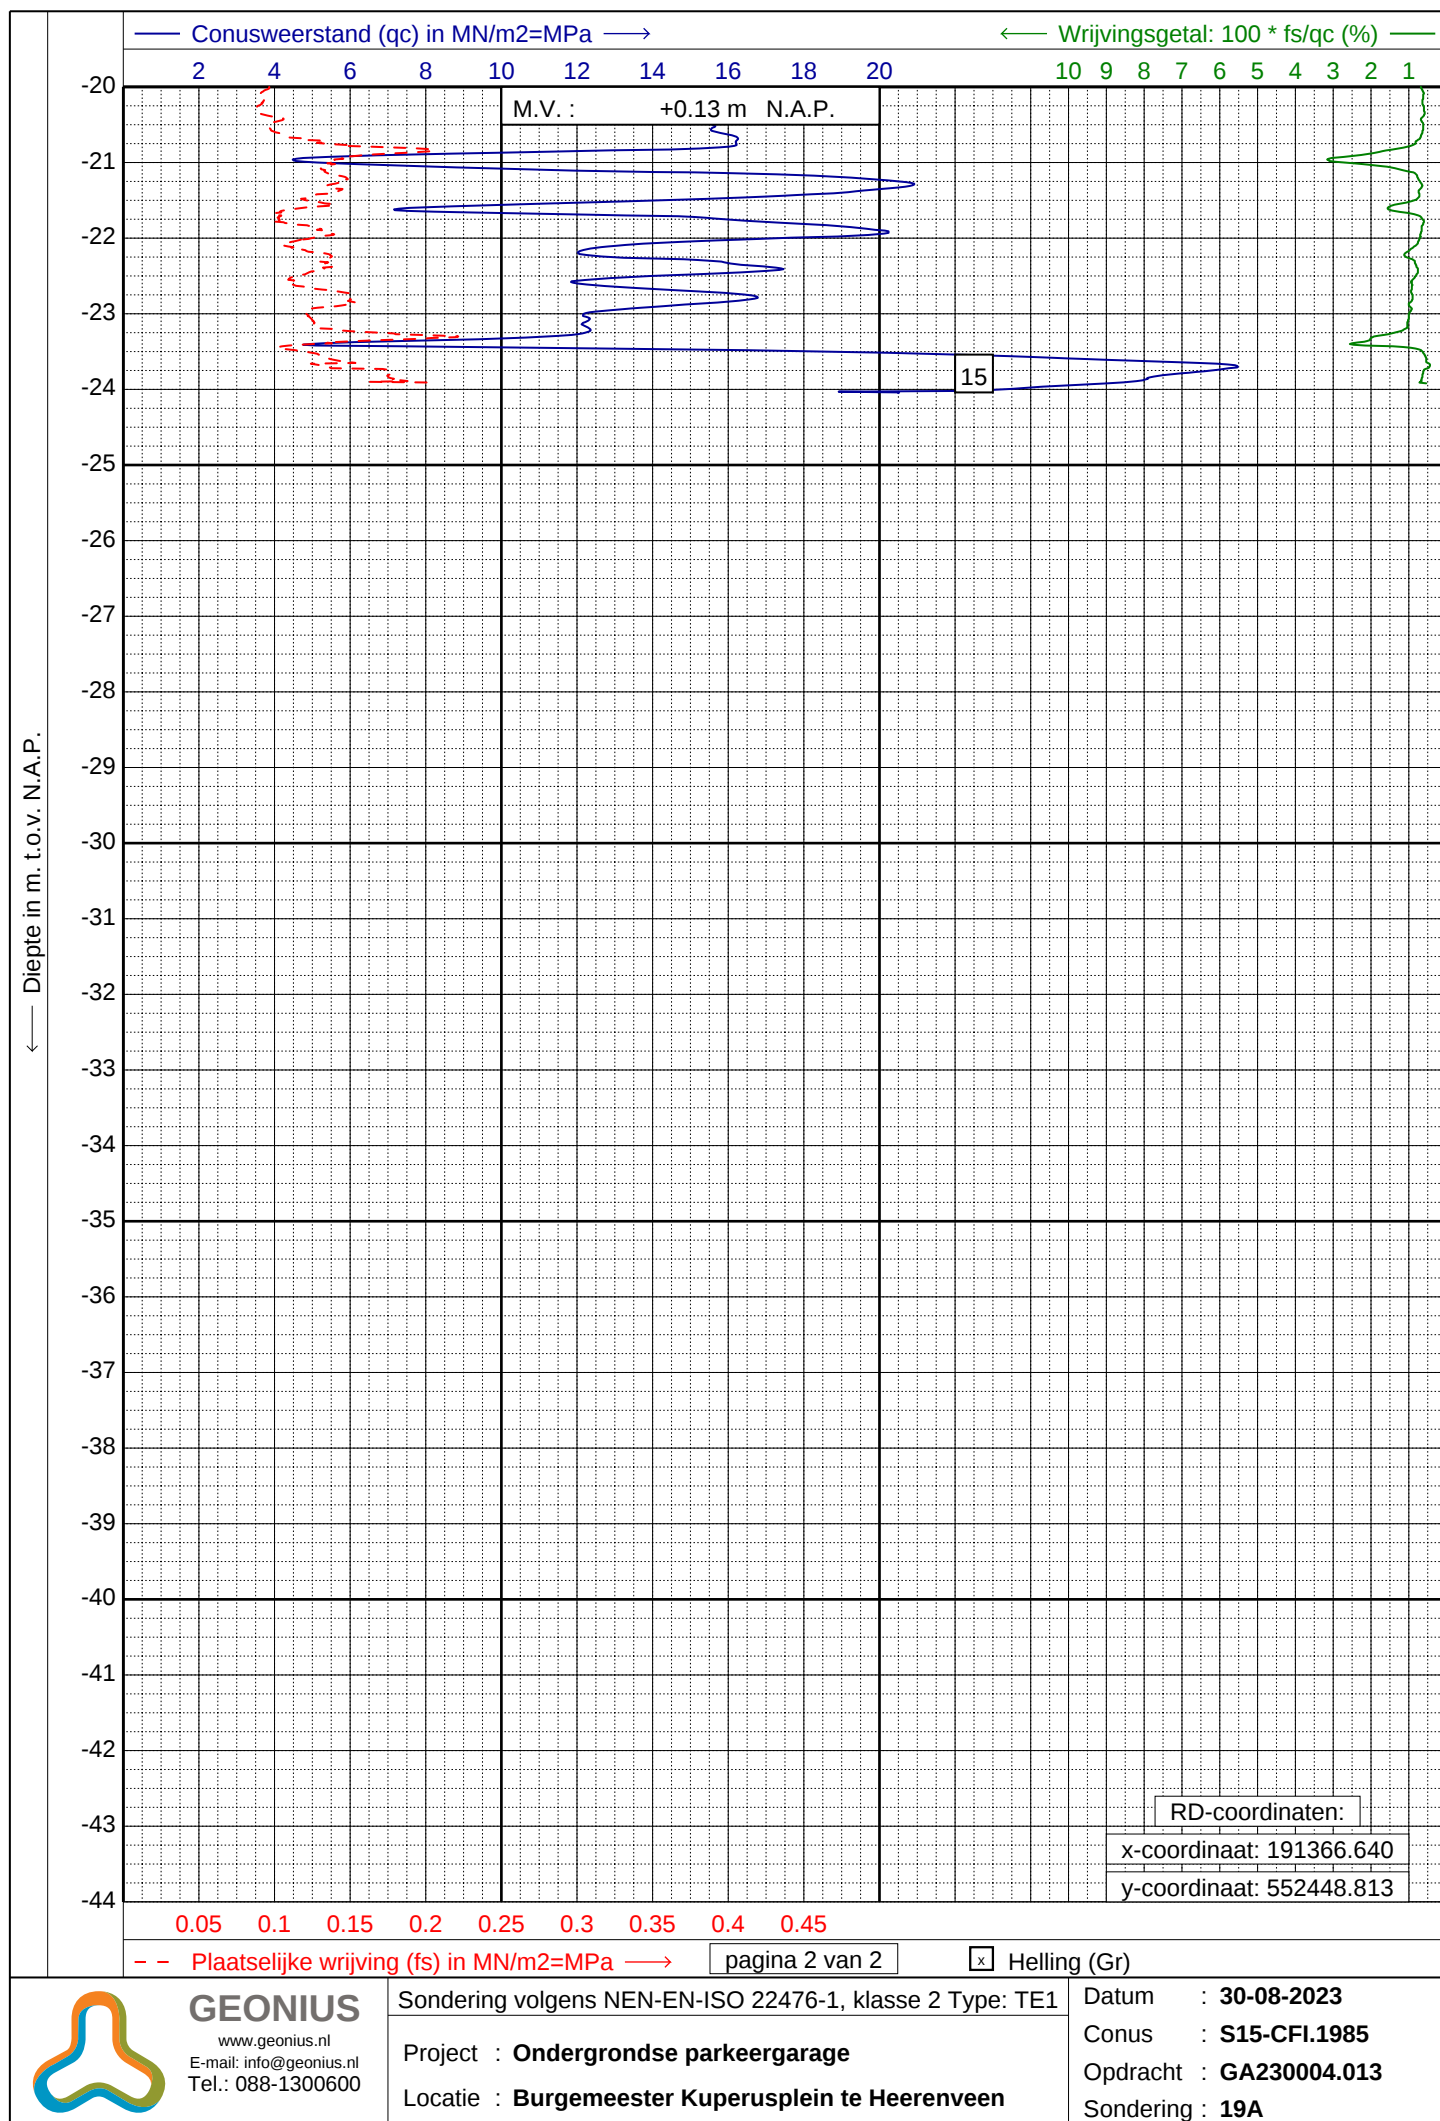

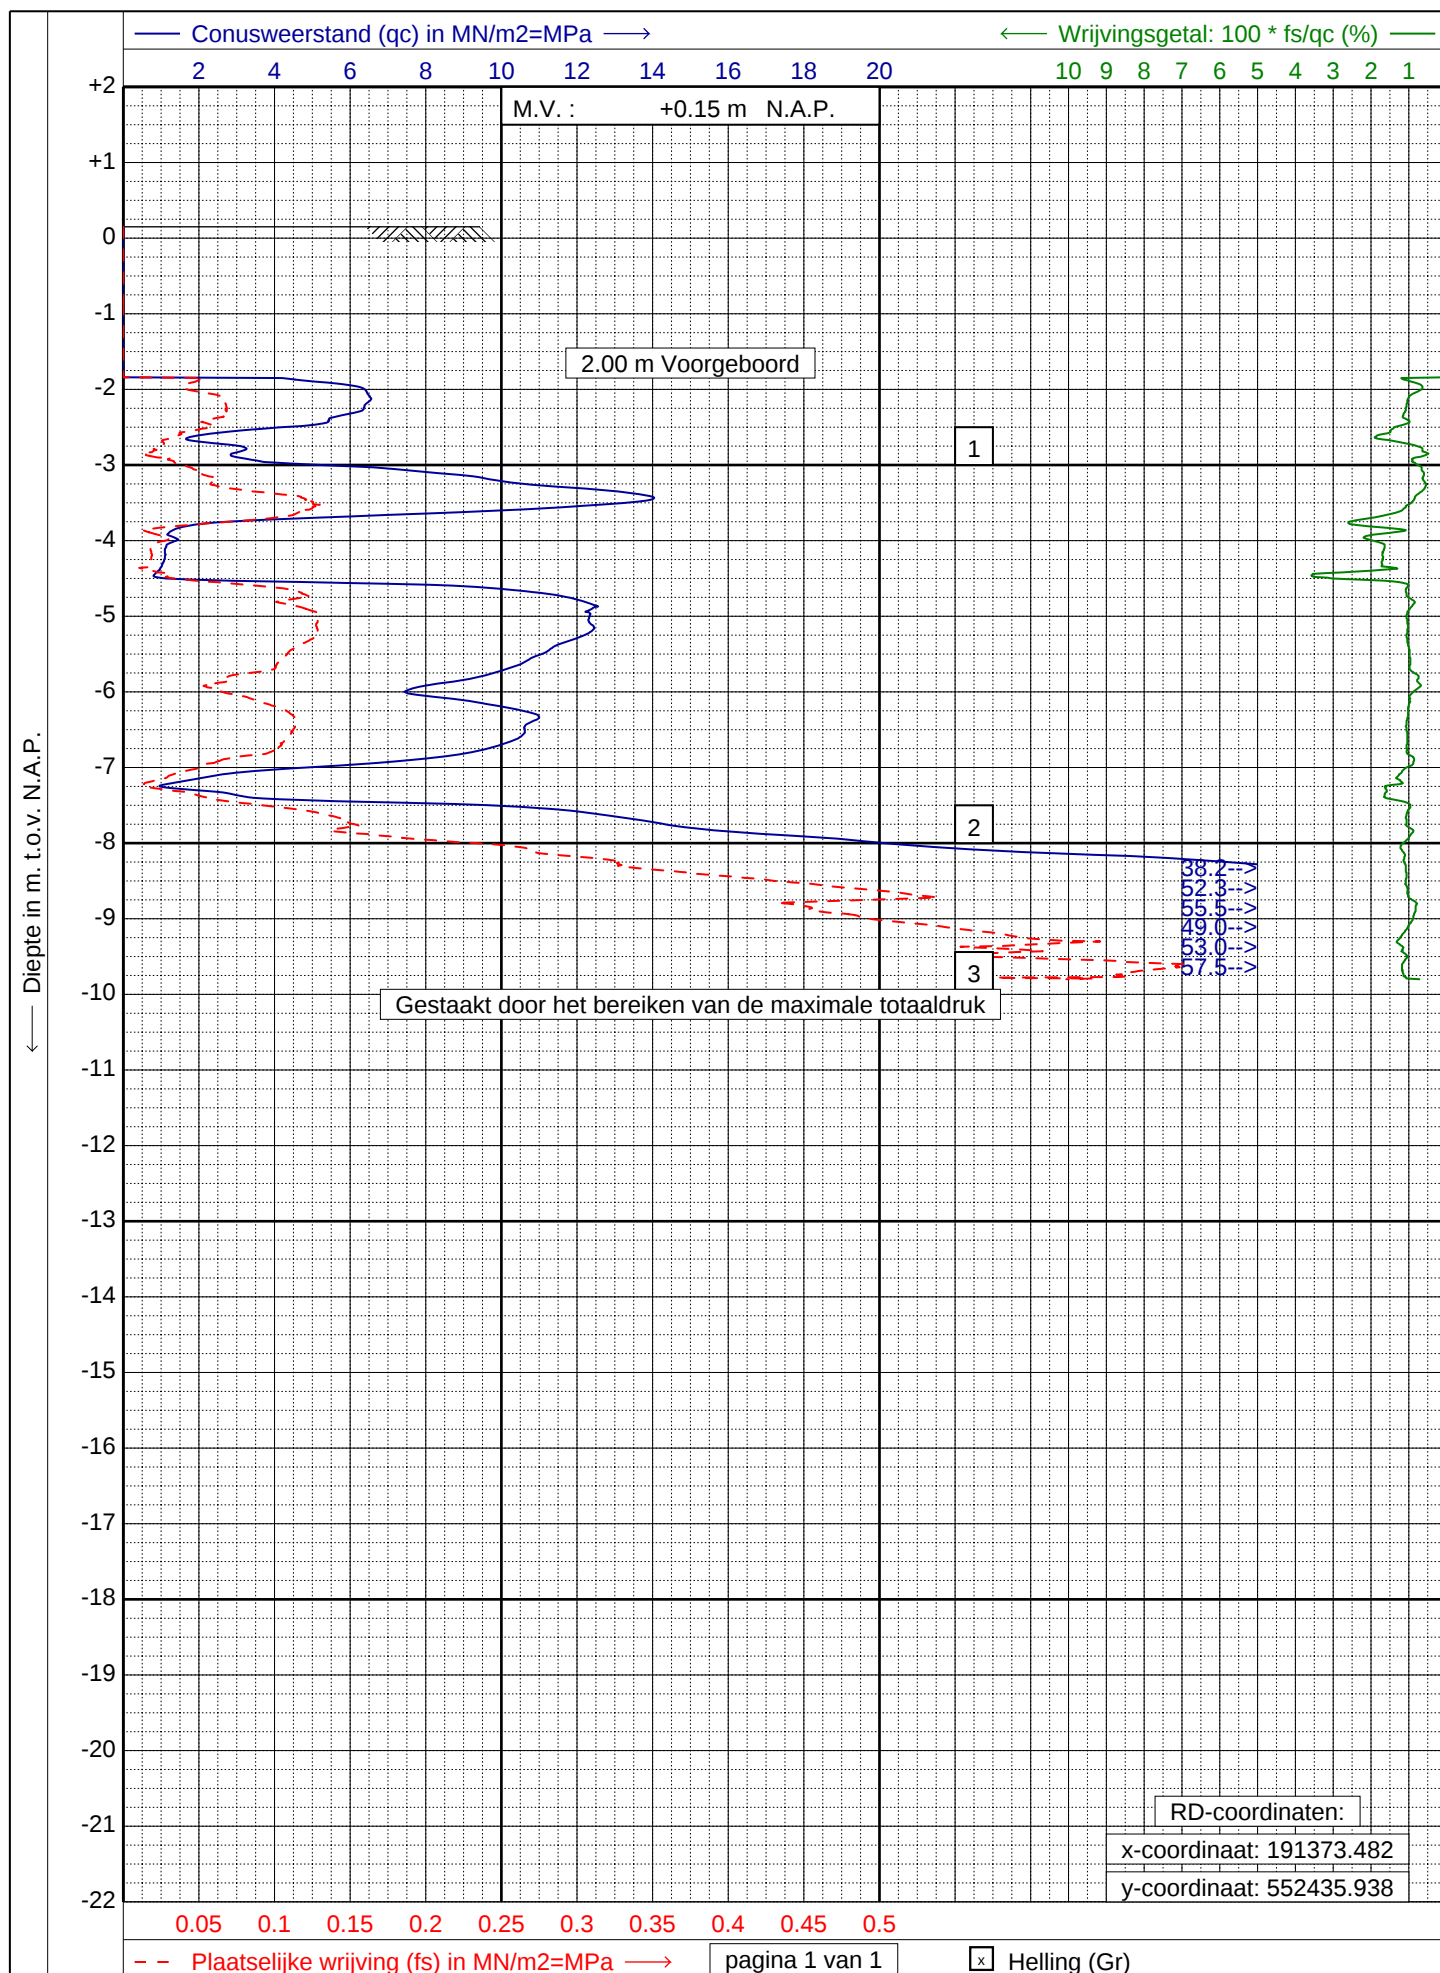

GEONIUS
www.geonius.nl
E-mail: info@geonius.nl
Tel.: 088-1300600

Sondering volgens NEN-EN-ISO 22476-1, klasse 2 Type: TE1

Project : **Ondergrondse parkeergarage**


Locatie : **Burgemeester Kuperusplein te Heerenveen**

Datum : **01-06-2023**

Conus : **S15-CFI.1985**

Opdracht : **GA230004.013**

Sondering : **20**

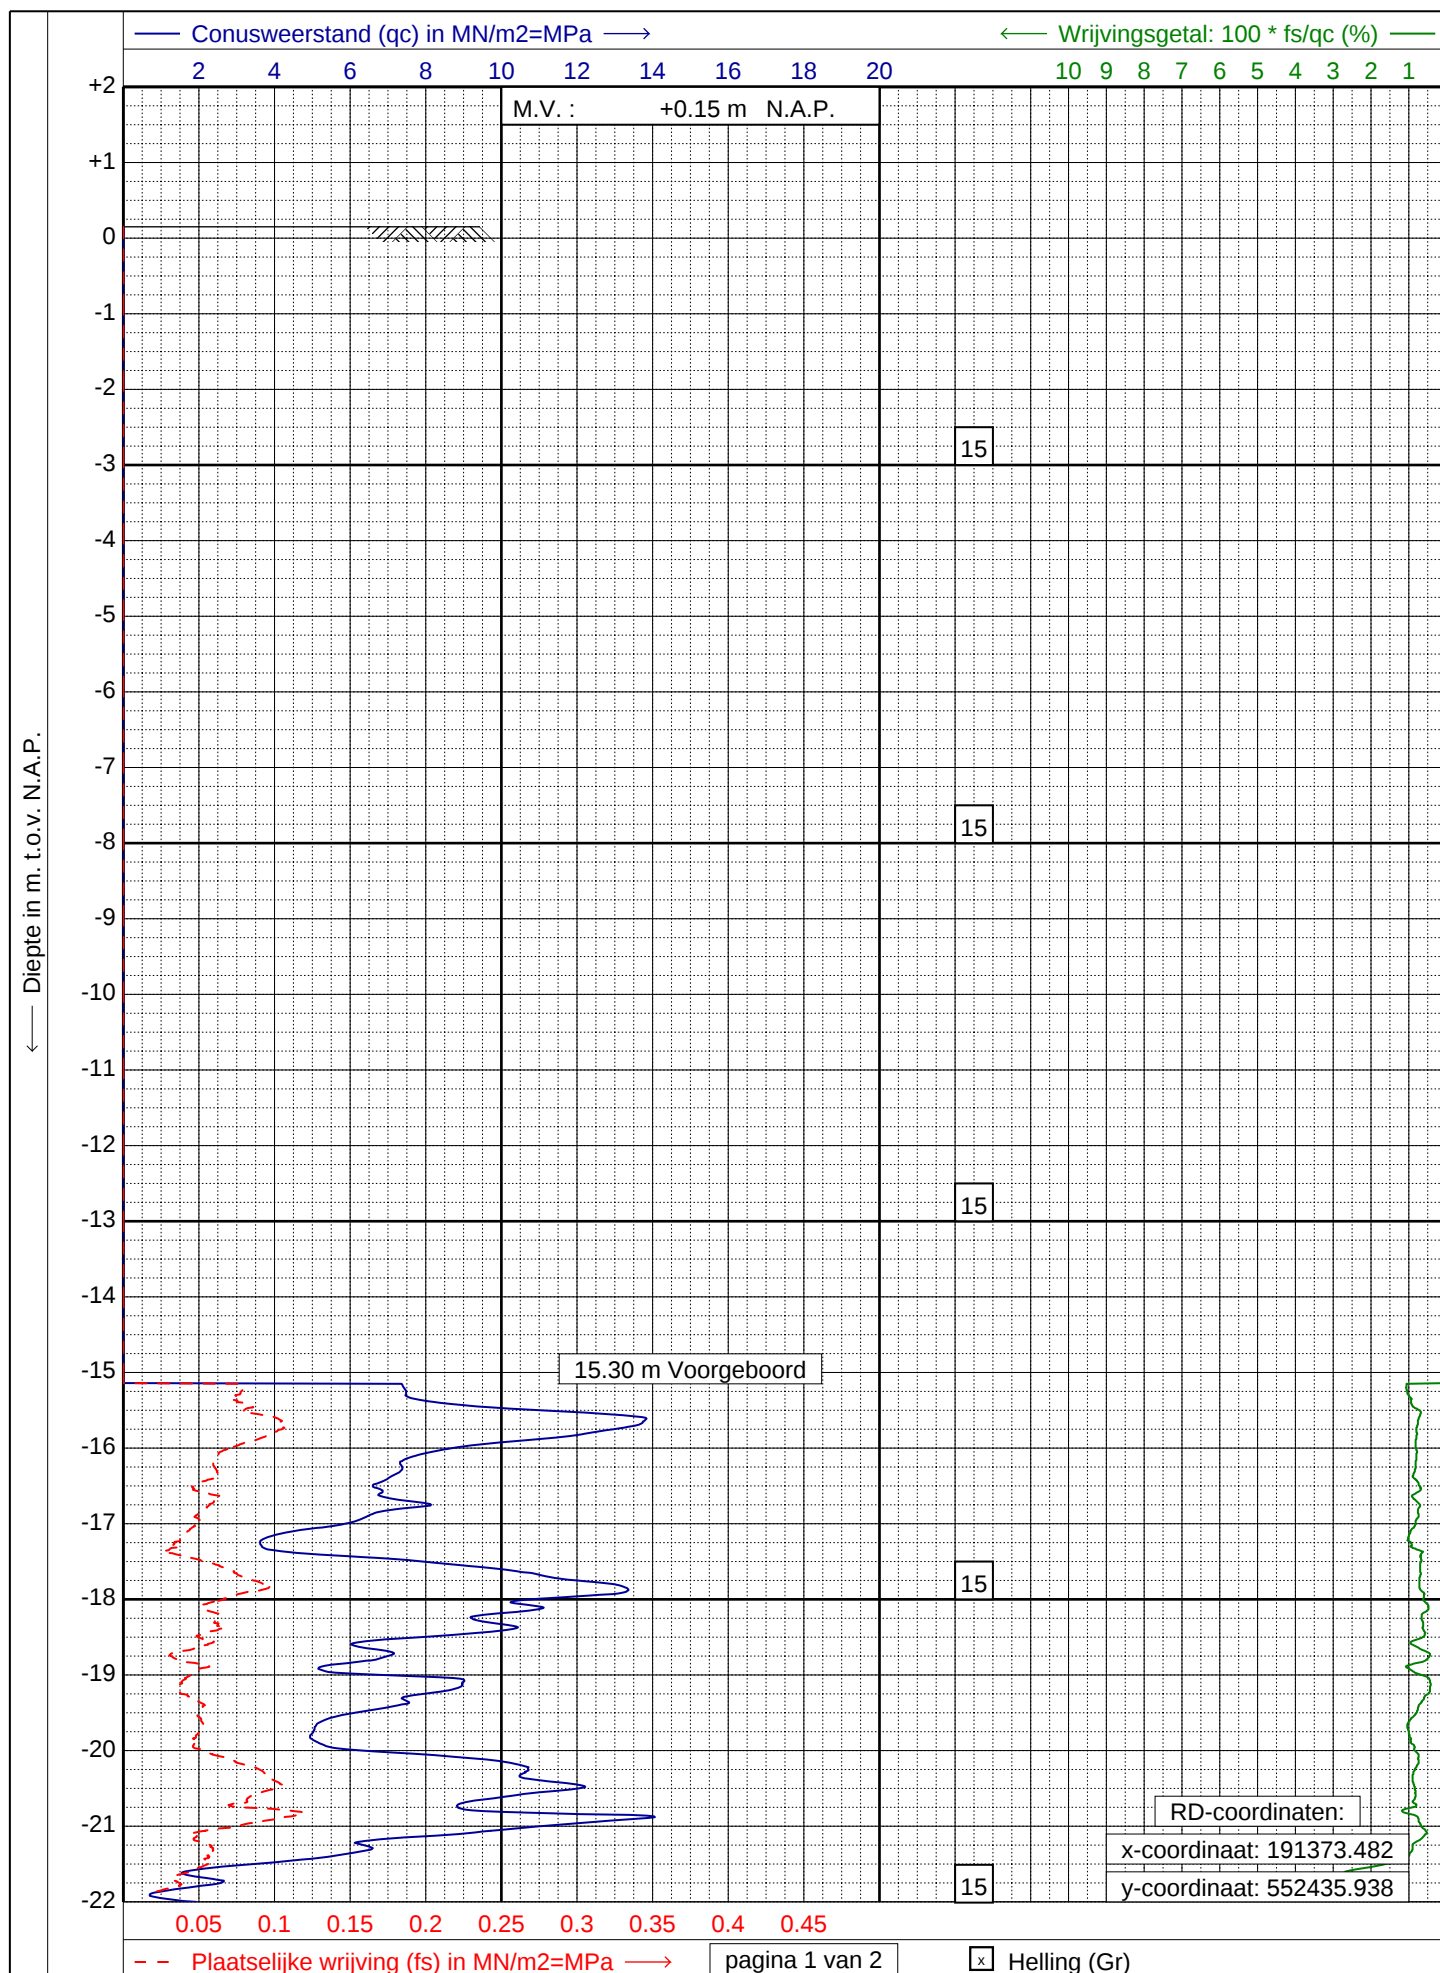

GEONIUS
www.geonius.nl
E-mail: info@geonius.nl
Tel.: 088-1300600

Sondering volgens NEN-EN-ISO 22476-1, klasse 2 Type: TE1

Project : **Ondergrondse parkeergarage**

Locatie : **Burgemeester Kuperusplein te Heerenveen**

Datum : **30-08-2023**

Conus : **S15-CFI.1985**

Opdracht : **GA230004.013**

Sondering : **20A**

