


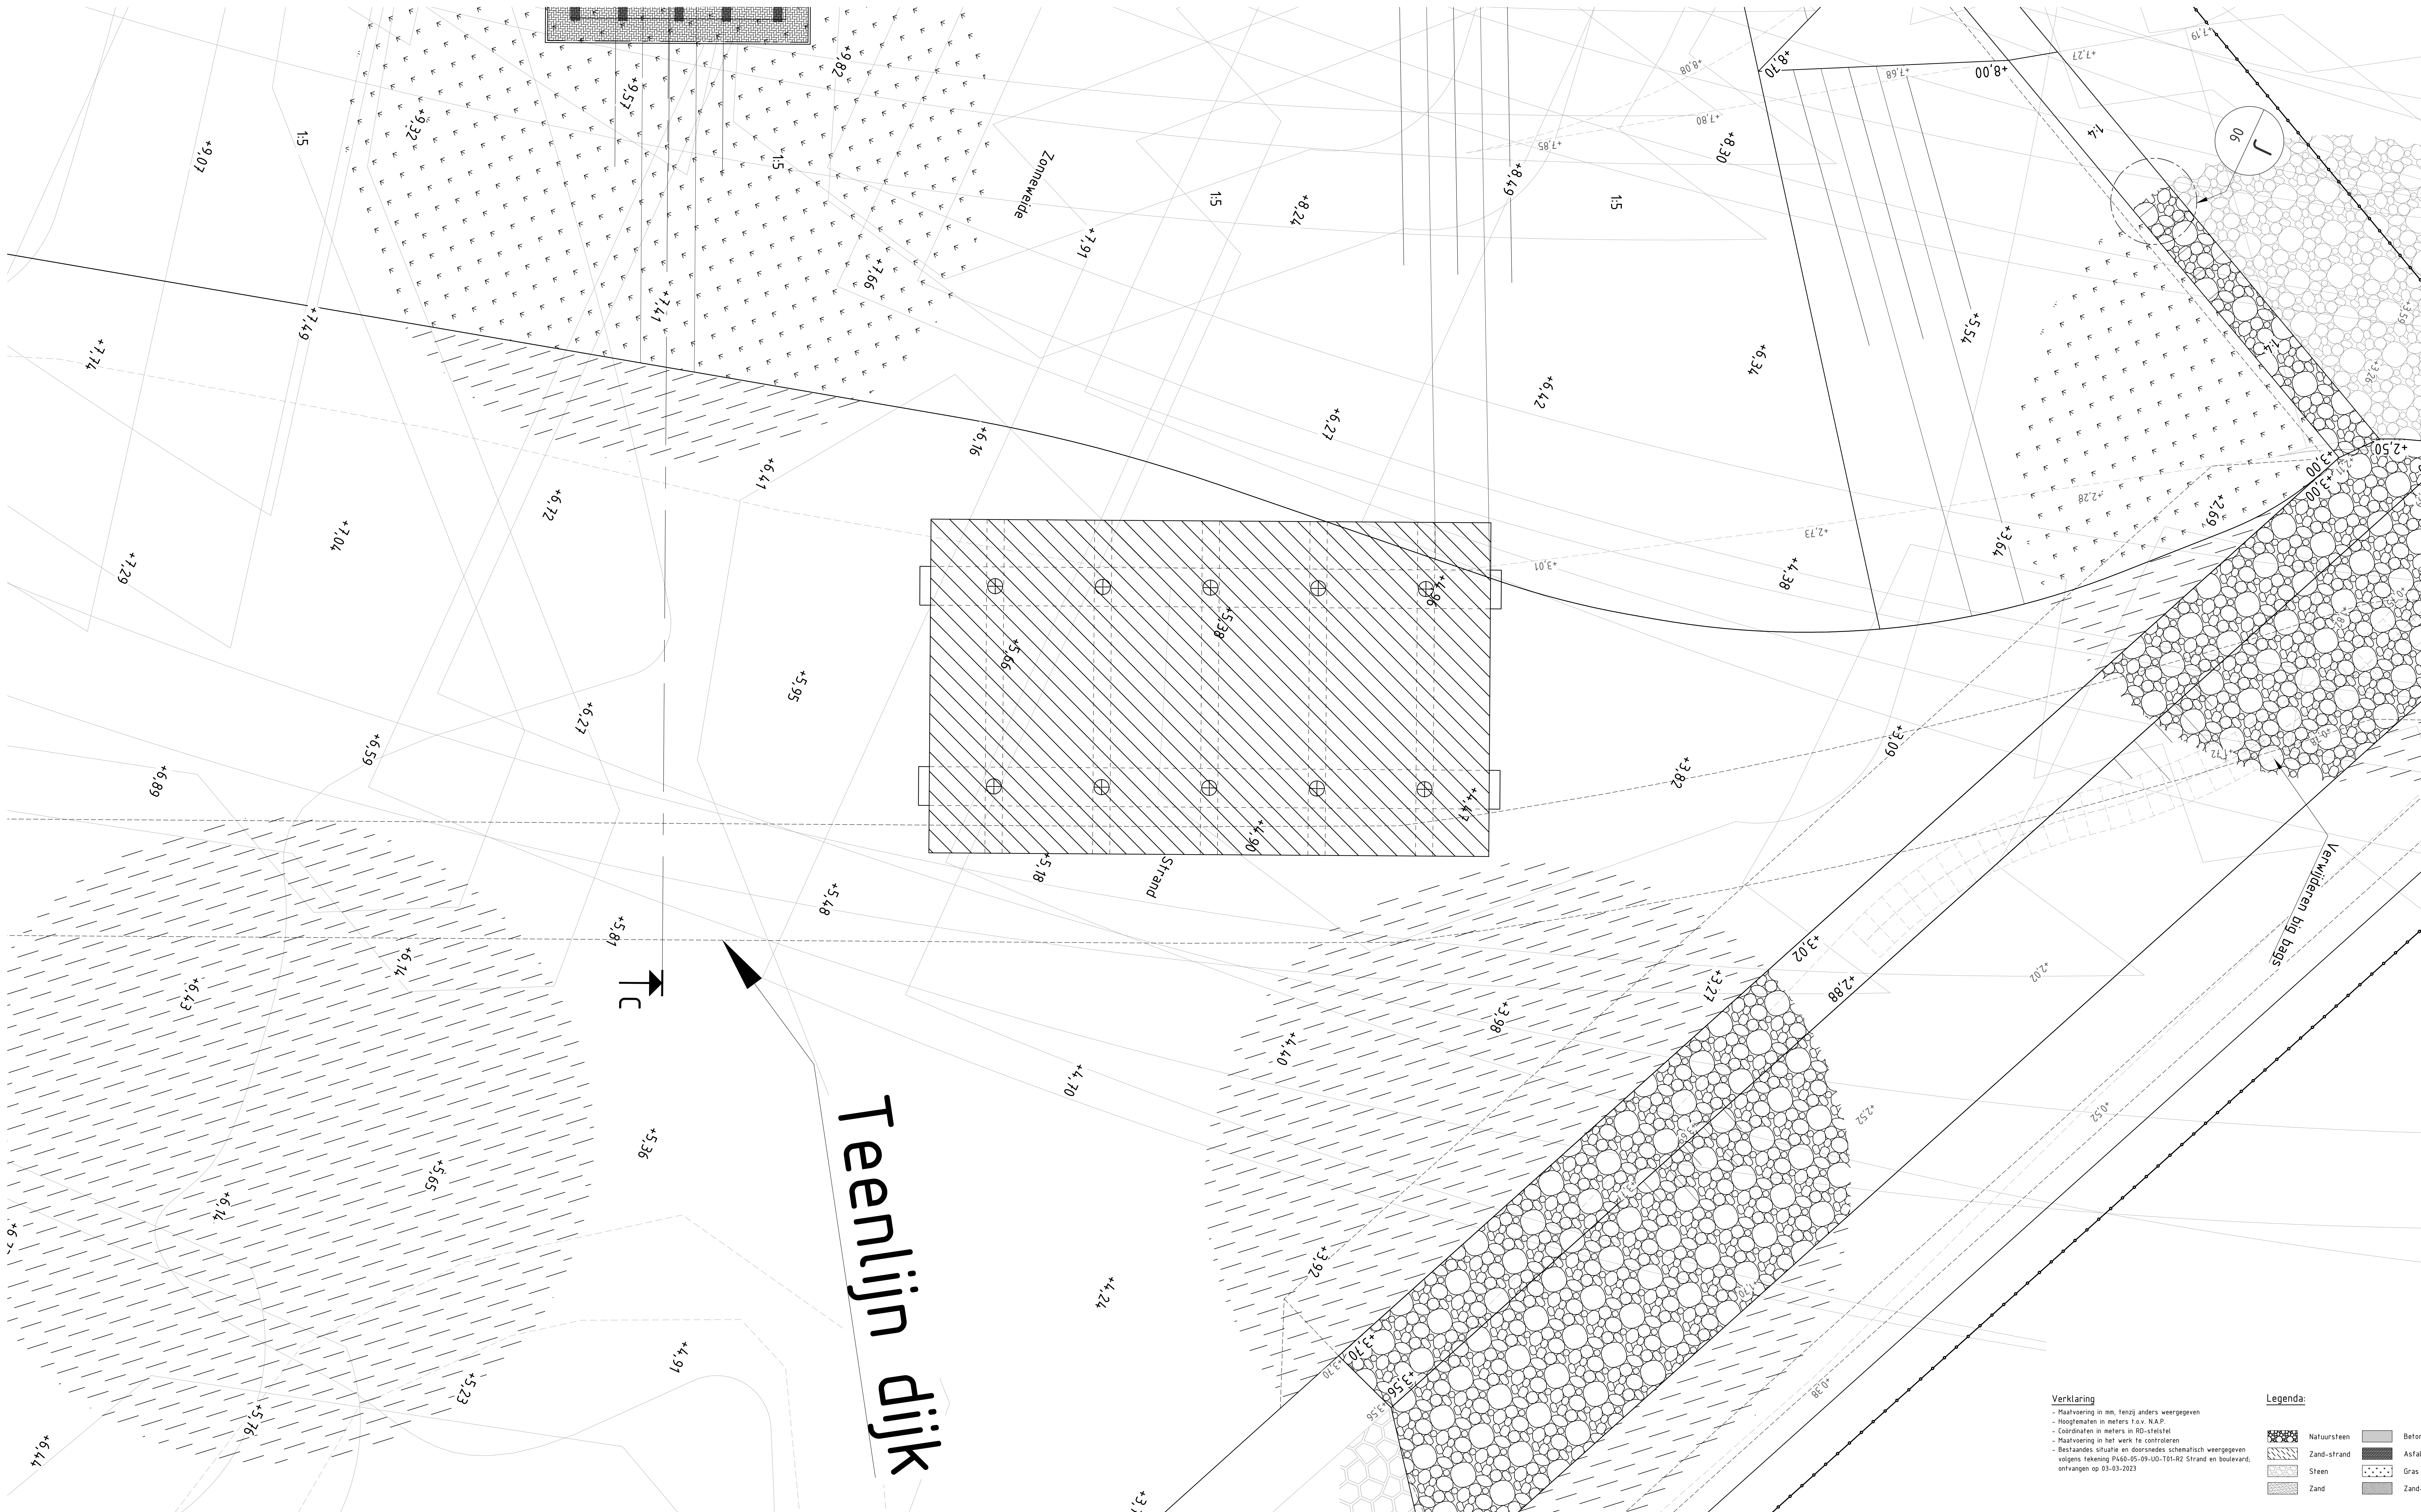

Nieuwe situatie
Schaal 1 : 100

Hoeveelheid beton						
Onderdeel	Aantal	Lengte mm	Breedte mm	Hoogte mm	Diameter ø	Inhoud (m³)
Vloer	1x	27000	15500	350	/	14,7 m³
Balken	5x	15500	800	450	/	28 m³
Palen type1	5x	/	/	/	700	4,7 m³
Palen type2	5x	/	/	/	700	9,1 m³
Poeren	2x	27000	1800	Var. 540/1000	/	75 m³

Verklaring

- Hooftekening in mm, tenzij anders weergegeven
- Hoogten in meters t.o.v. N.A.P.
- Coördinaten in meters in RD-schets
- Hooftekening in het werk te controleren
- Bestaande situatie en doorsneden schenisch weergegeven volgens tekening P460-05-09-UD-T01-R2 Strand en boulevard; ontworpen op 03-03-2023

Legenda:

	Natuursteen		Beton
	Zand-strand		Asfalt
	Steen		Gras
	Zand		Zand-opgolving

0.3	Hoeveelheden kuubs	27-03-2023	AAL	AAL
0.2	Ter controle	14-03-2023	AAL	AAL
Revisie	Omschrijving	Datum	Tekenaar	Gecontroleerd
Project Strandpaviljoen Eemsdelta				
Onderwerp Strandpaviljoen – Situatie Schetsontwerp			TER CONTROLE	
Opdrachtgever Gemeente Eemsdelta			AAL	ABR
Projectnummer 23106			Datum 14-03-2023	Gecontroleerd
Disseminatienummer 23106--SO-TEK-PJ-001			Formaat A0	Schaal 1:100
			Codering derden	