




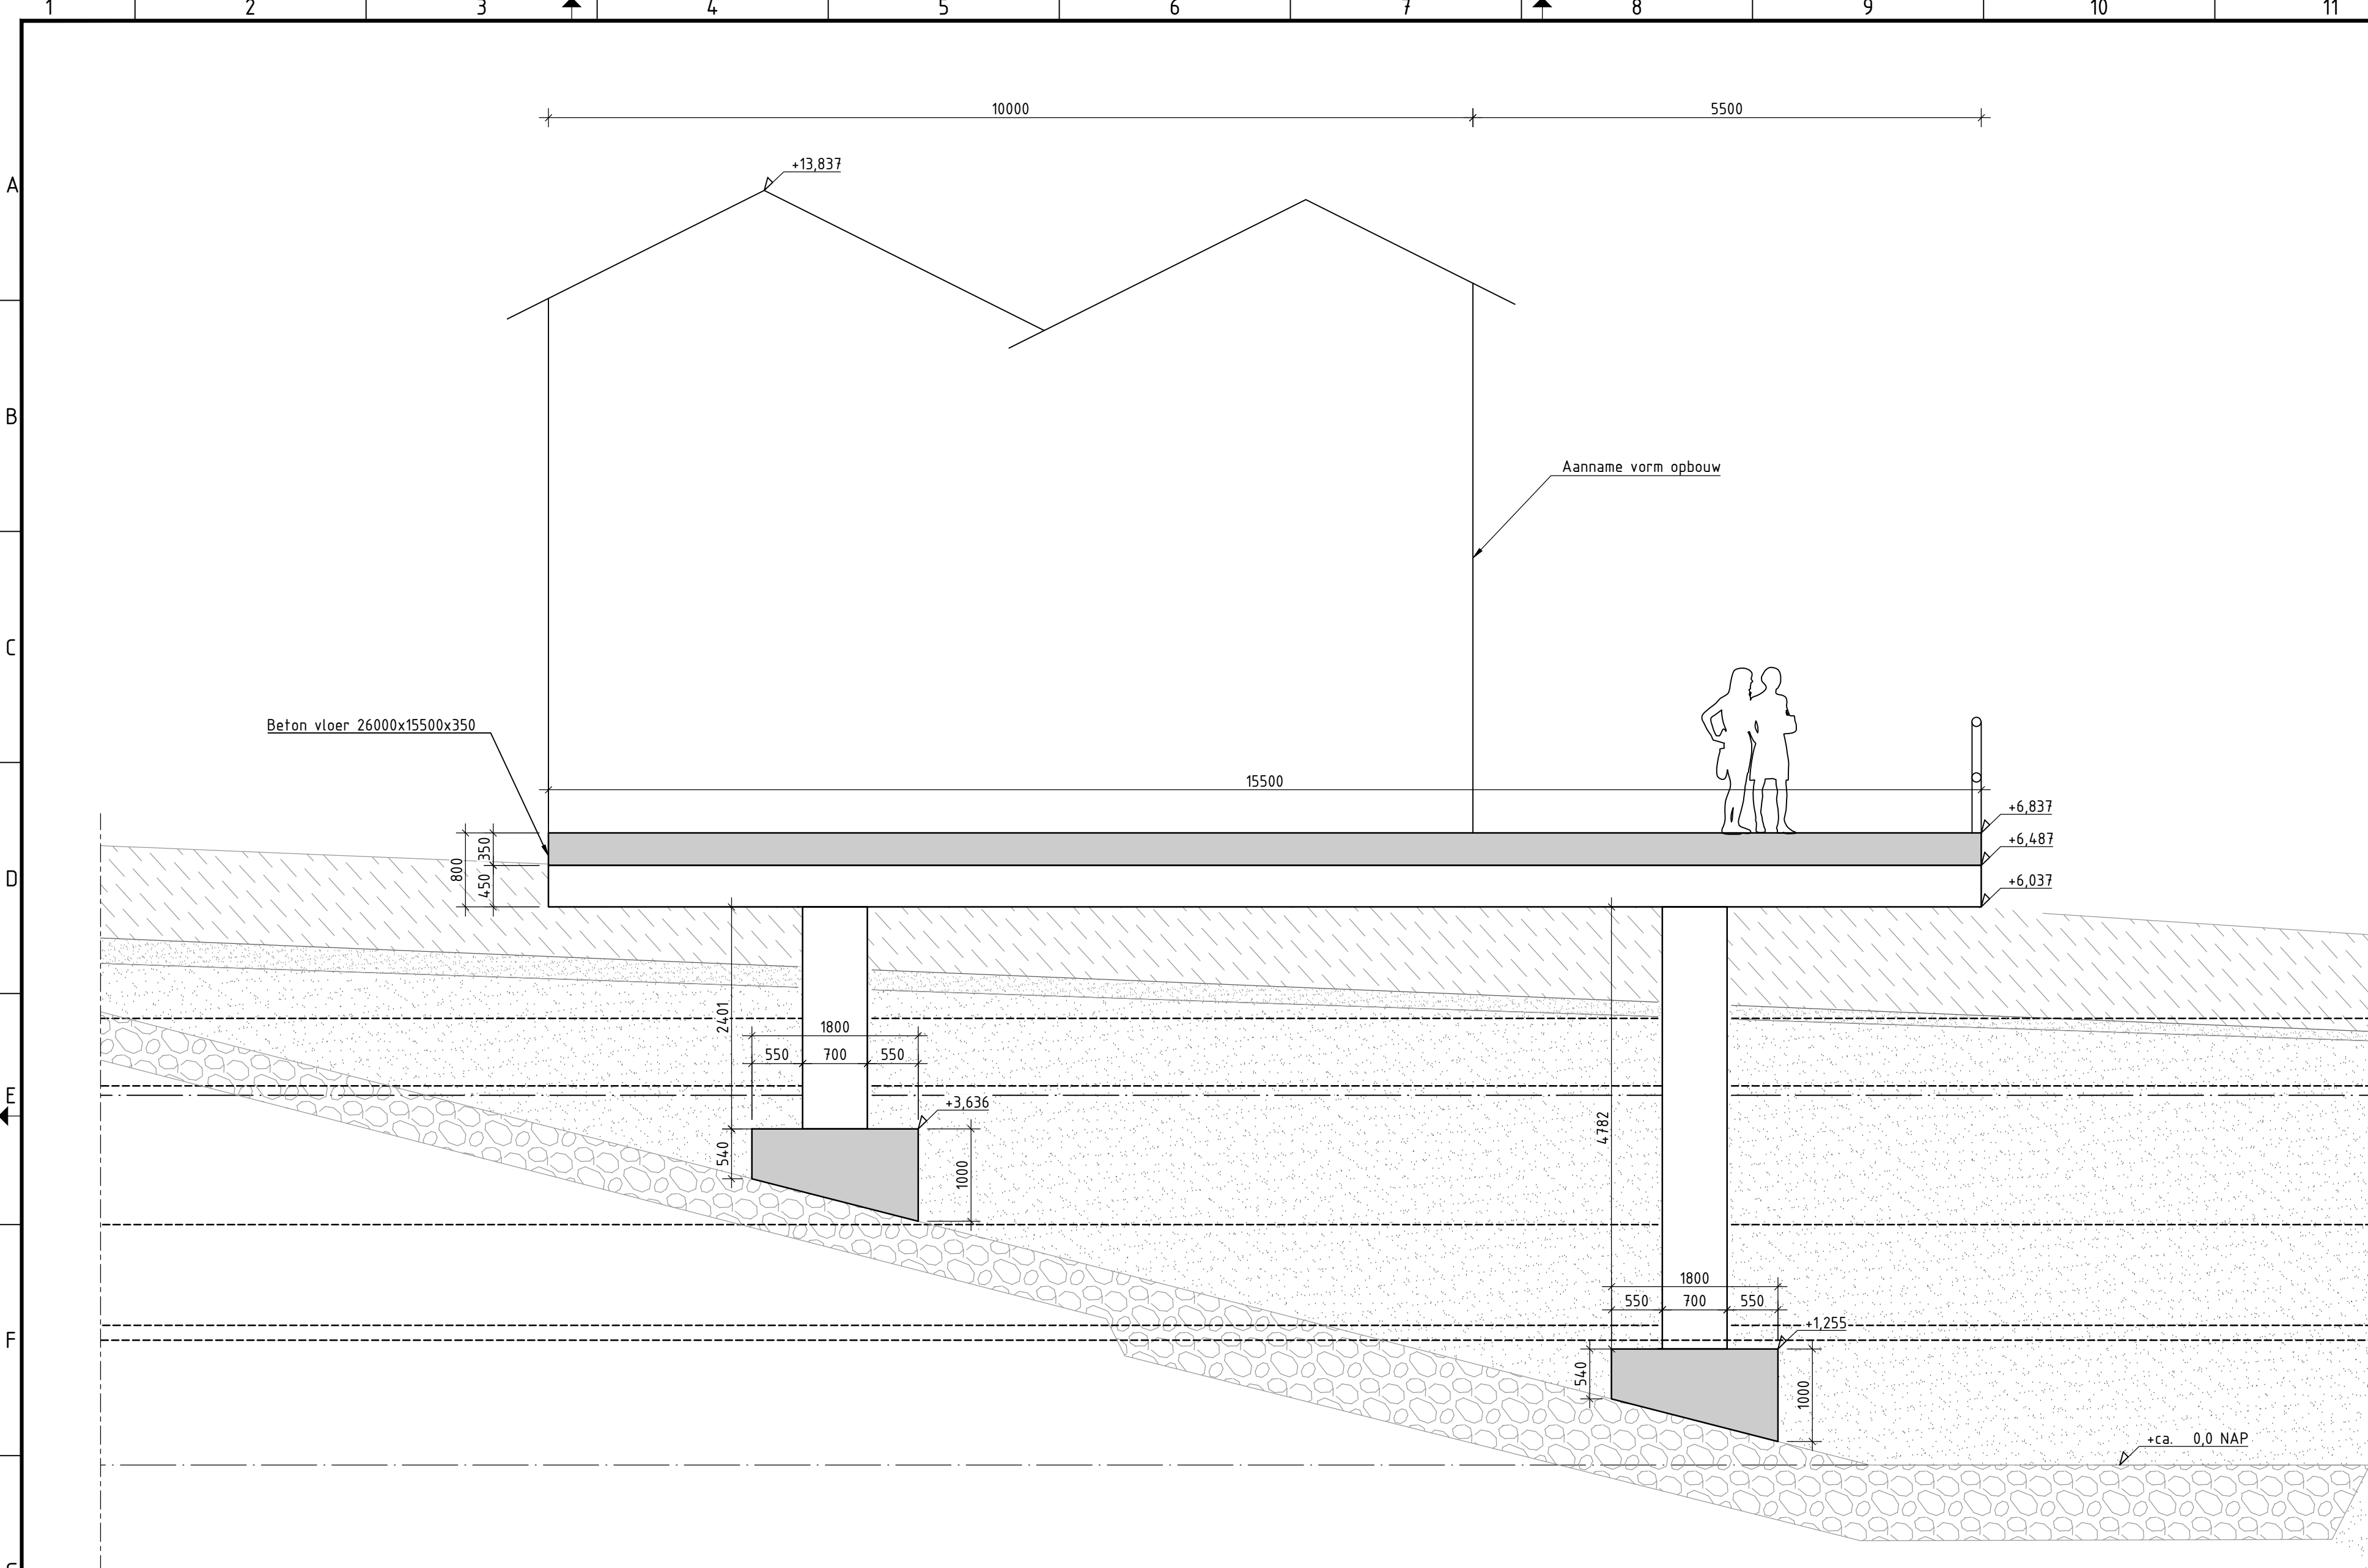

Dsn. A-A
Schaal 1 : 50

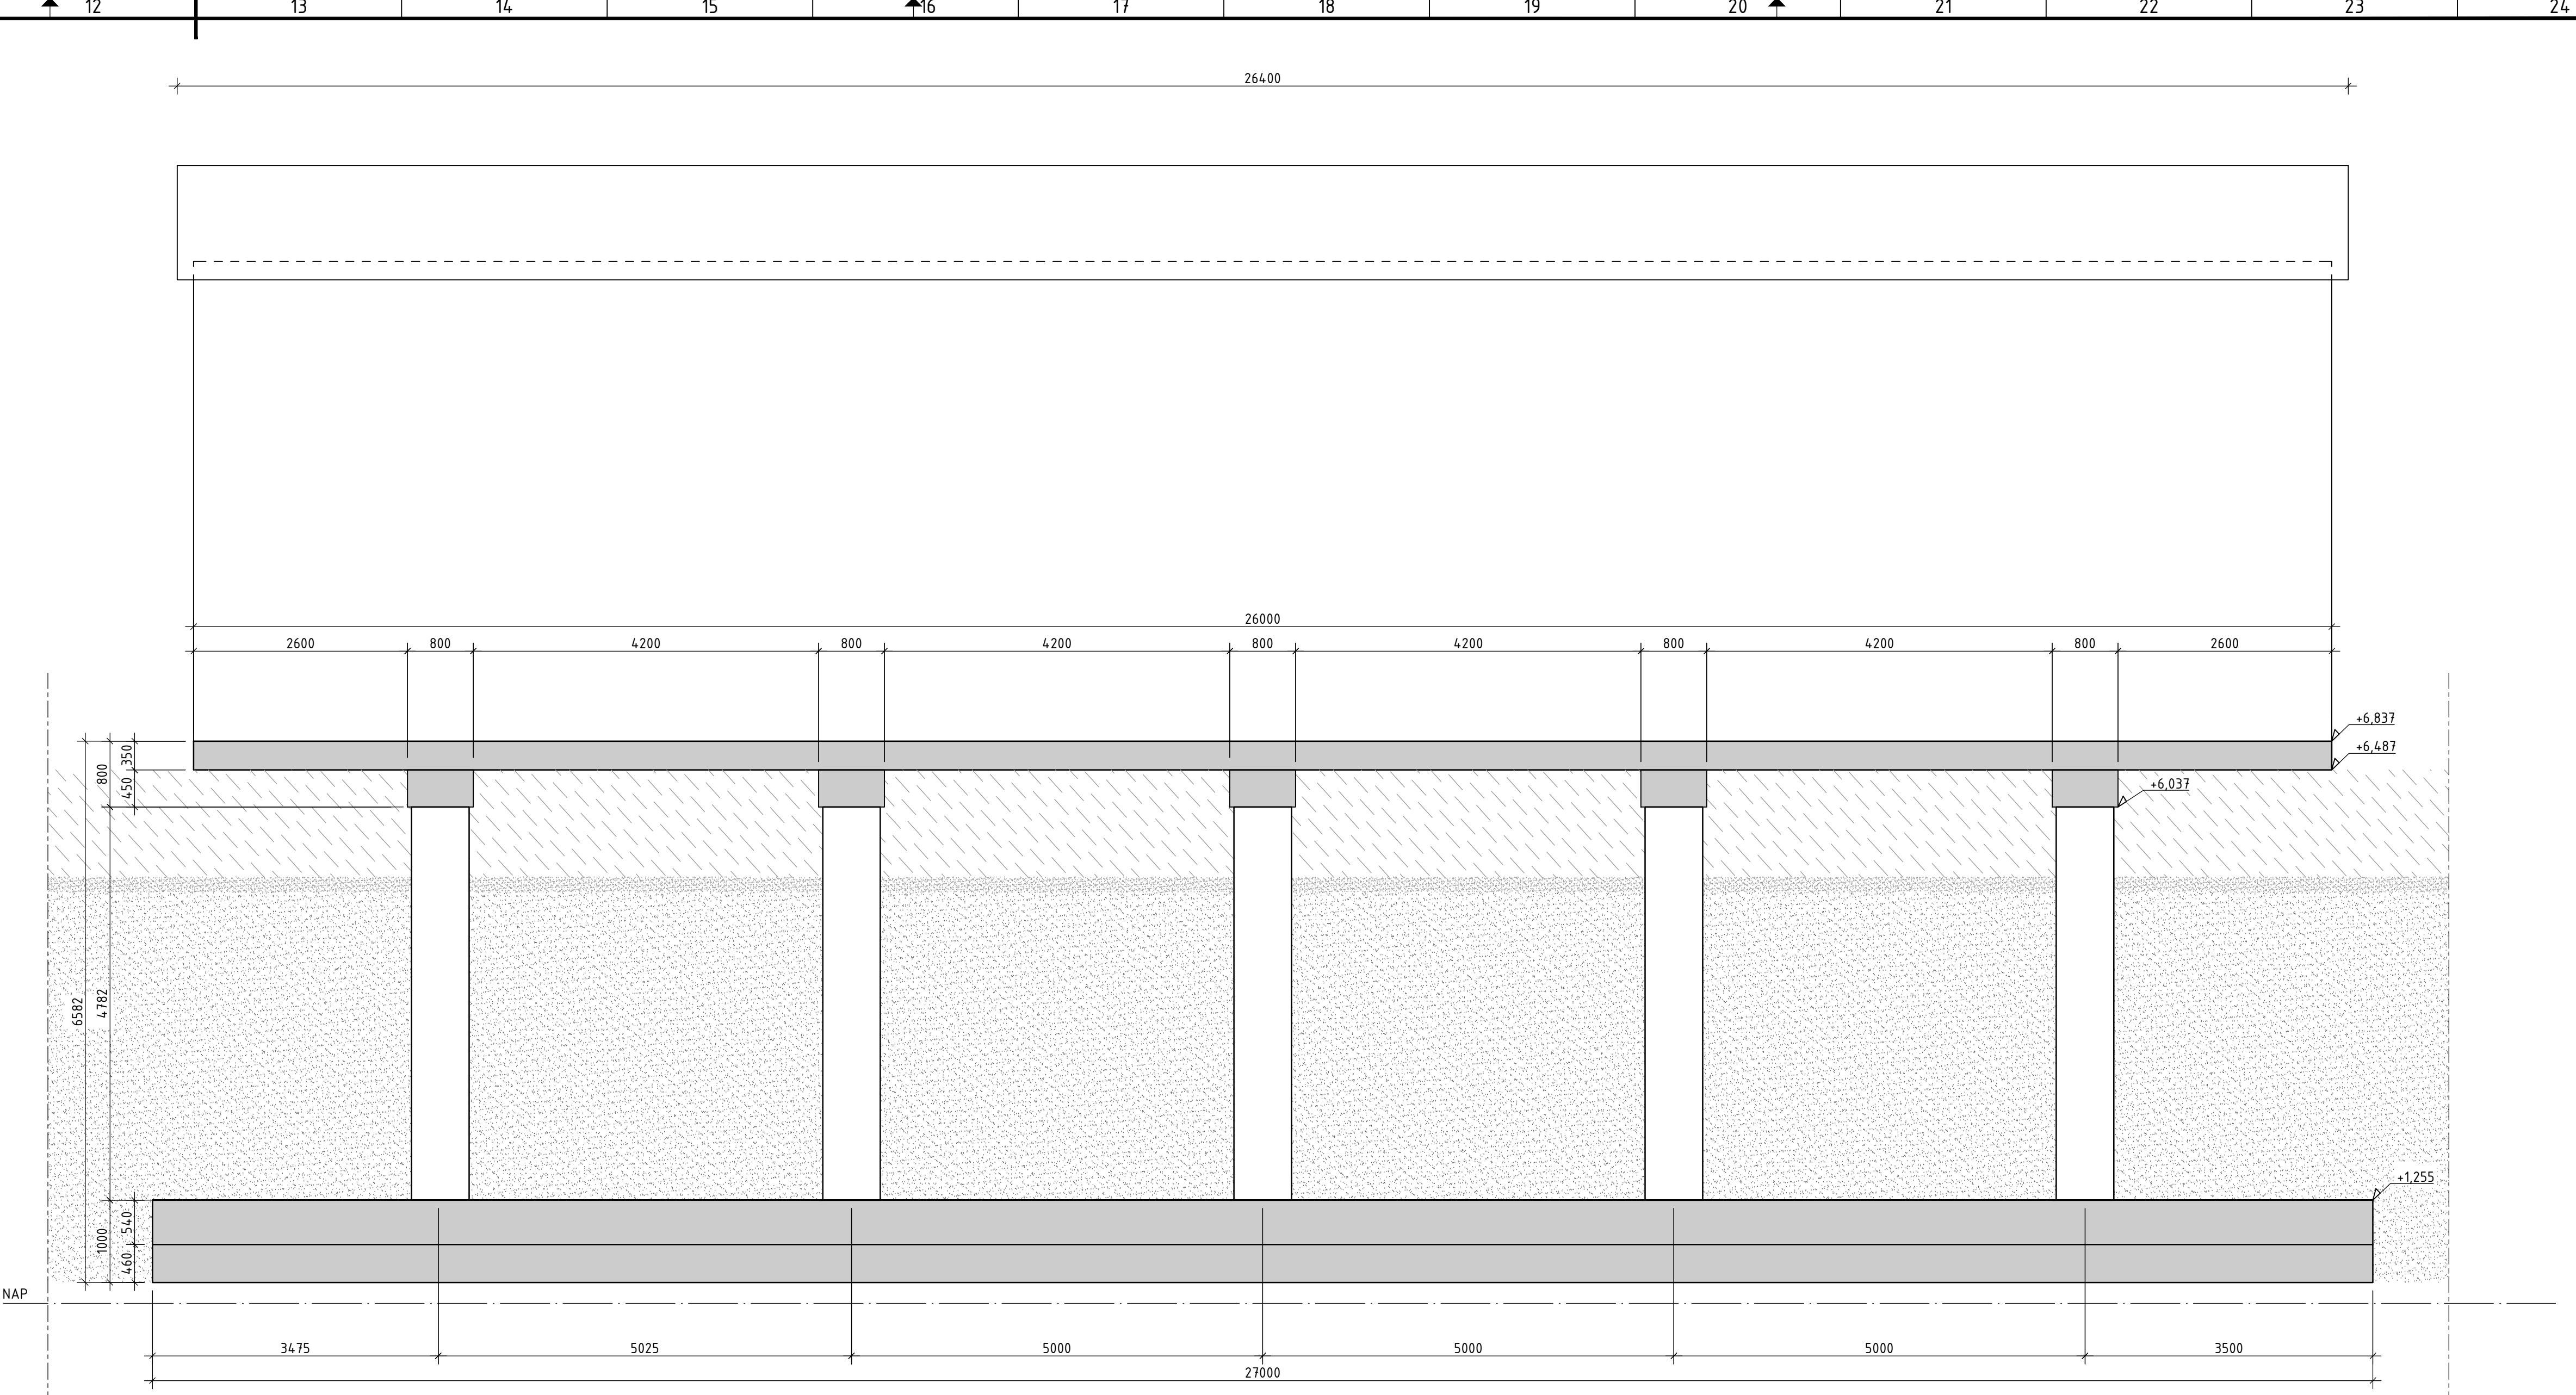

Dsn. B-B
Schaal 1 : 50

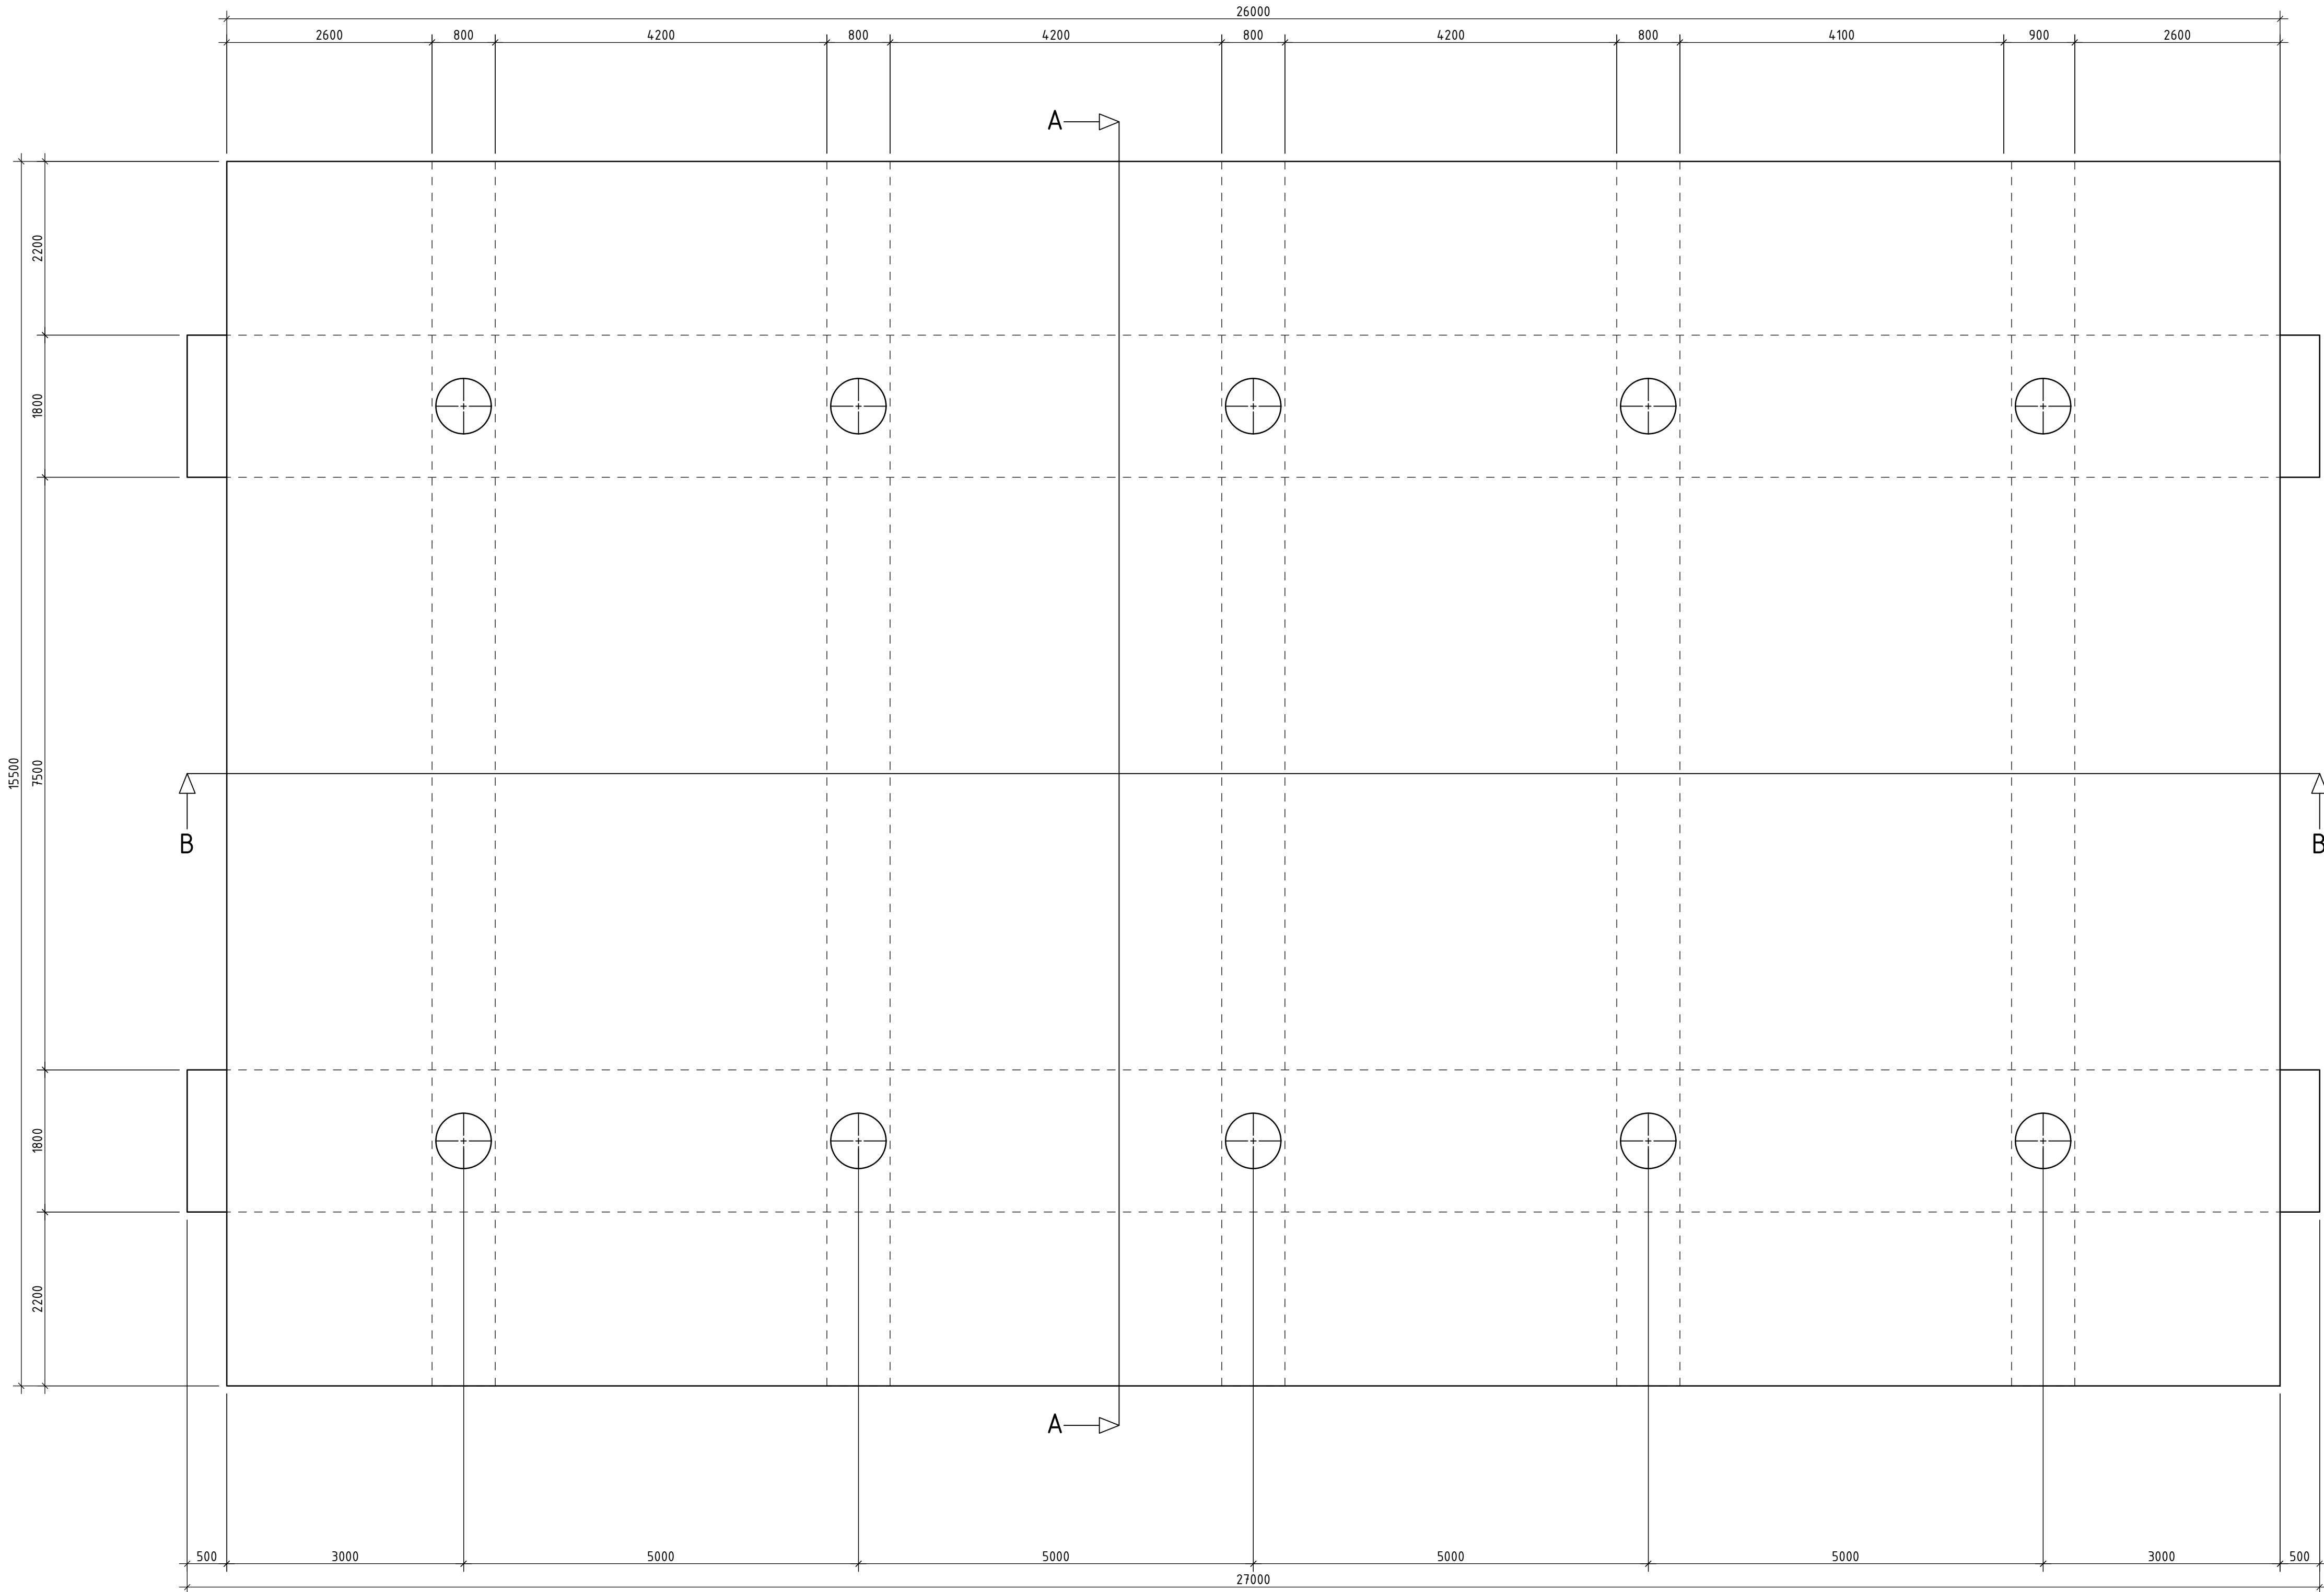

Bovenaanzicht Paviljoen
Schaal 1 : 50

Hoeveelheid beton						
Onderdeel	Aantal	Lengte mm	Breedte mm	Hoogte mm	Diameter Ø	Inhoud (m³)
Vloer	1x	27000	15500	350	/	14,3 m³
Balken	5x	15500	800	450	/	28 m³
Palen type1	5x	/	/	/	700	4,7 m³
Palen type2	5x	/	/	/	700	9,1 m³
Poeren	2x	27000	1800	Var. 540/1000	/	75 m³

- Verklaring
- Maatvoering in mm, tenzij anders weergegeven
 - Hoogtenoten in meters t.o.v. N.A.P.
 - Coördinaten in meters in RD-systeem
 - Maatvoering in het werk te controleren
 - Bestaandes situatie en doorsneden schematisch weergegeven volgens tekening R440-05-09-00-101-R2 Strand en boulevard, ontvangen op 03-03-2023

Legenda:	
	Natuursteen
	Zand-strand
	Steen
	Zand
	Beton
	Asfalt
	Gras
	Zand-ophoging

0.3	Hoeveelheden kuubs	27-03-2023	AAL	AAL
0.2	Ter controle	14-03-2023	AAL	AAL
Revisie	Omschrijving	Datum	Tekenaar	Geschoffteerd
Project			TER CONTROLE	
Strandpaviljoen Eemsdelta			Tekenaar	Projectleider
AAL			ABR	
Onderwerp			Datum	Geschoffteerd
Strandpaviljoen - Doorsneden			14-03-2023	AAL
Schetsontwerp			Formaat	Schaal
Opdrachtgever			A0	150
Gemeente Eemsdelta			Projectnummer	
			23106	
			Documentnummer	
			23106-S0-TEK-PJ-002	
			Coördinator	

