


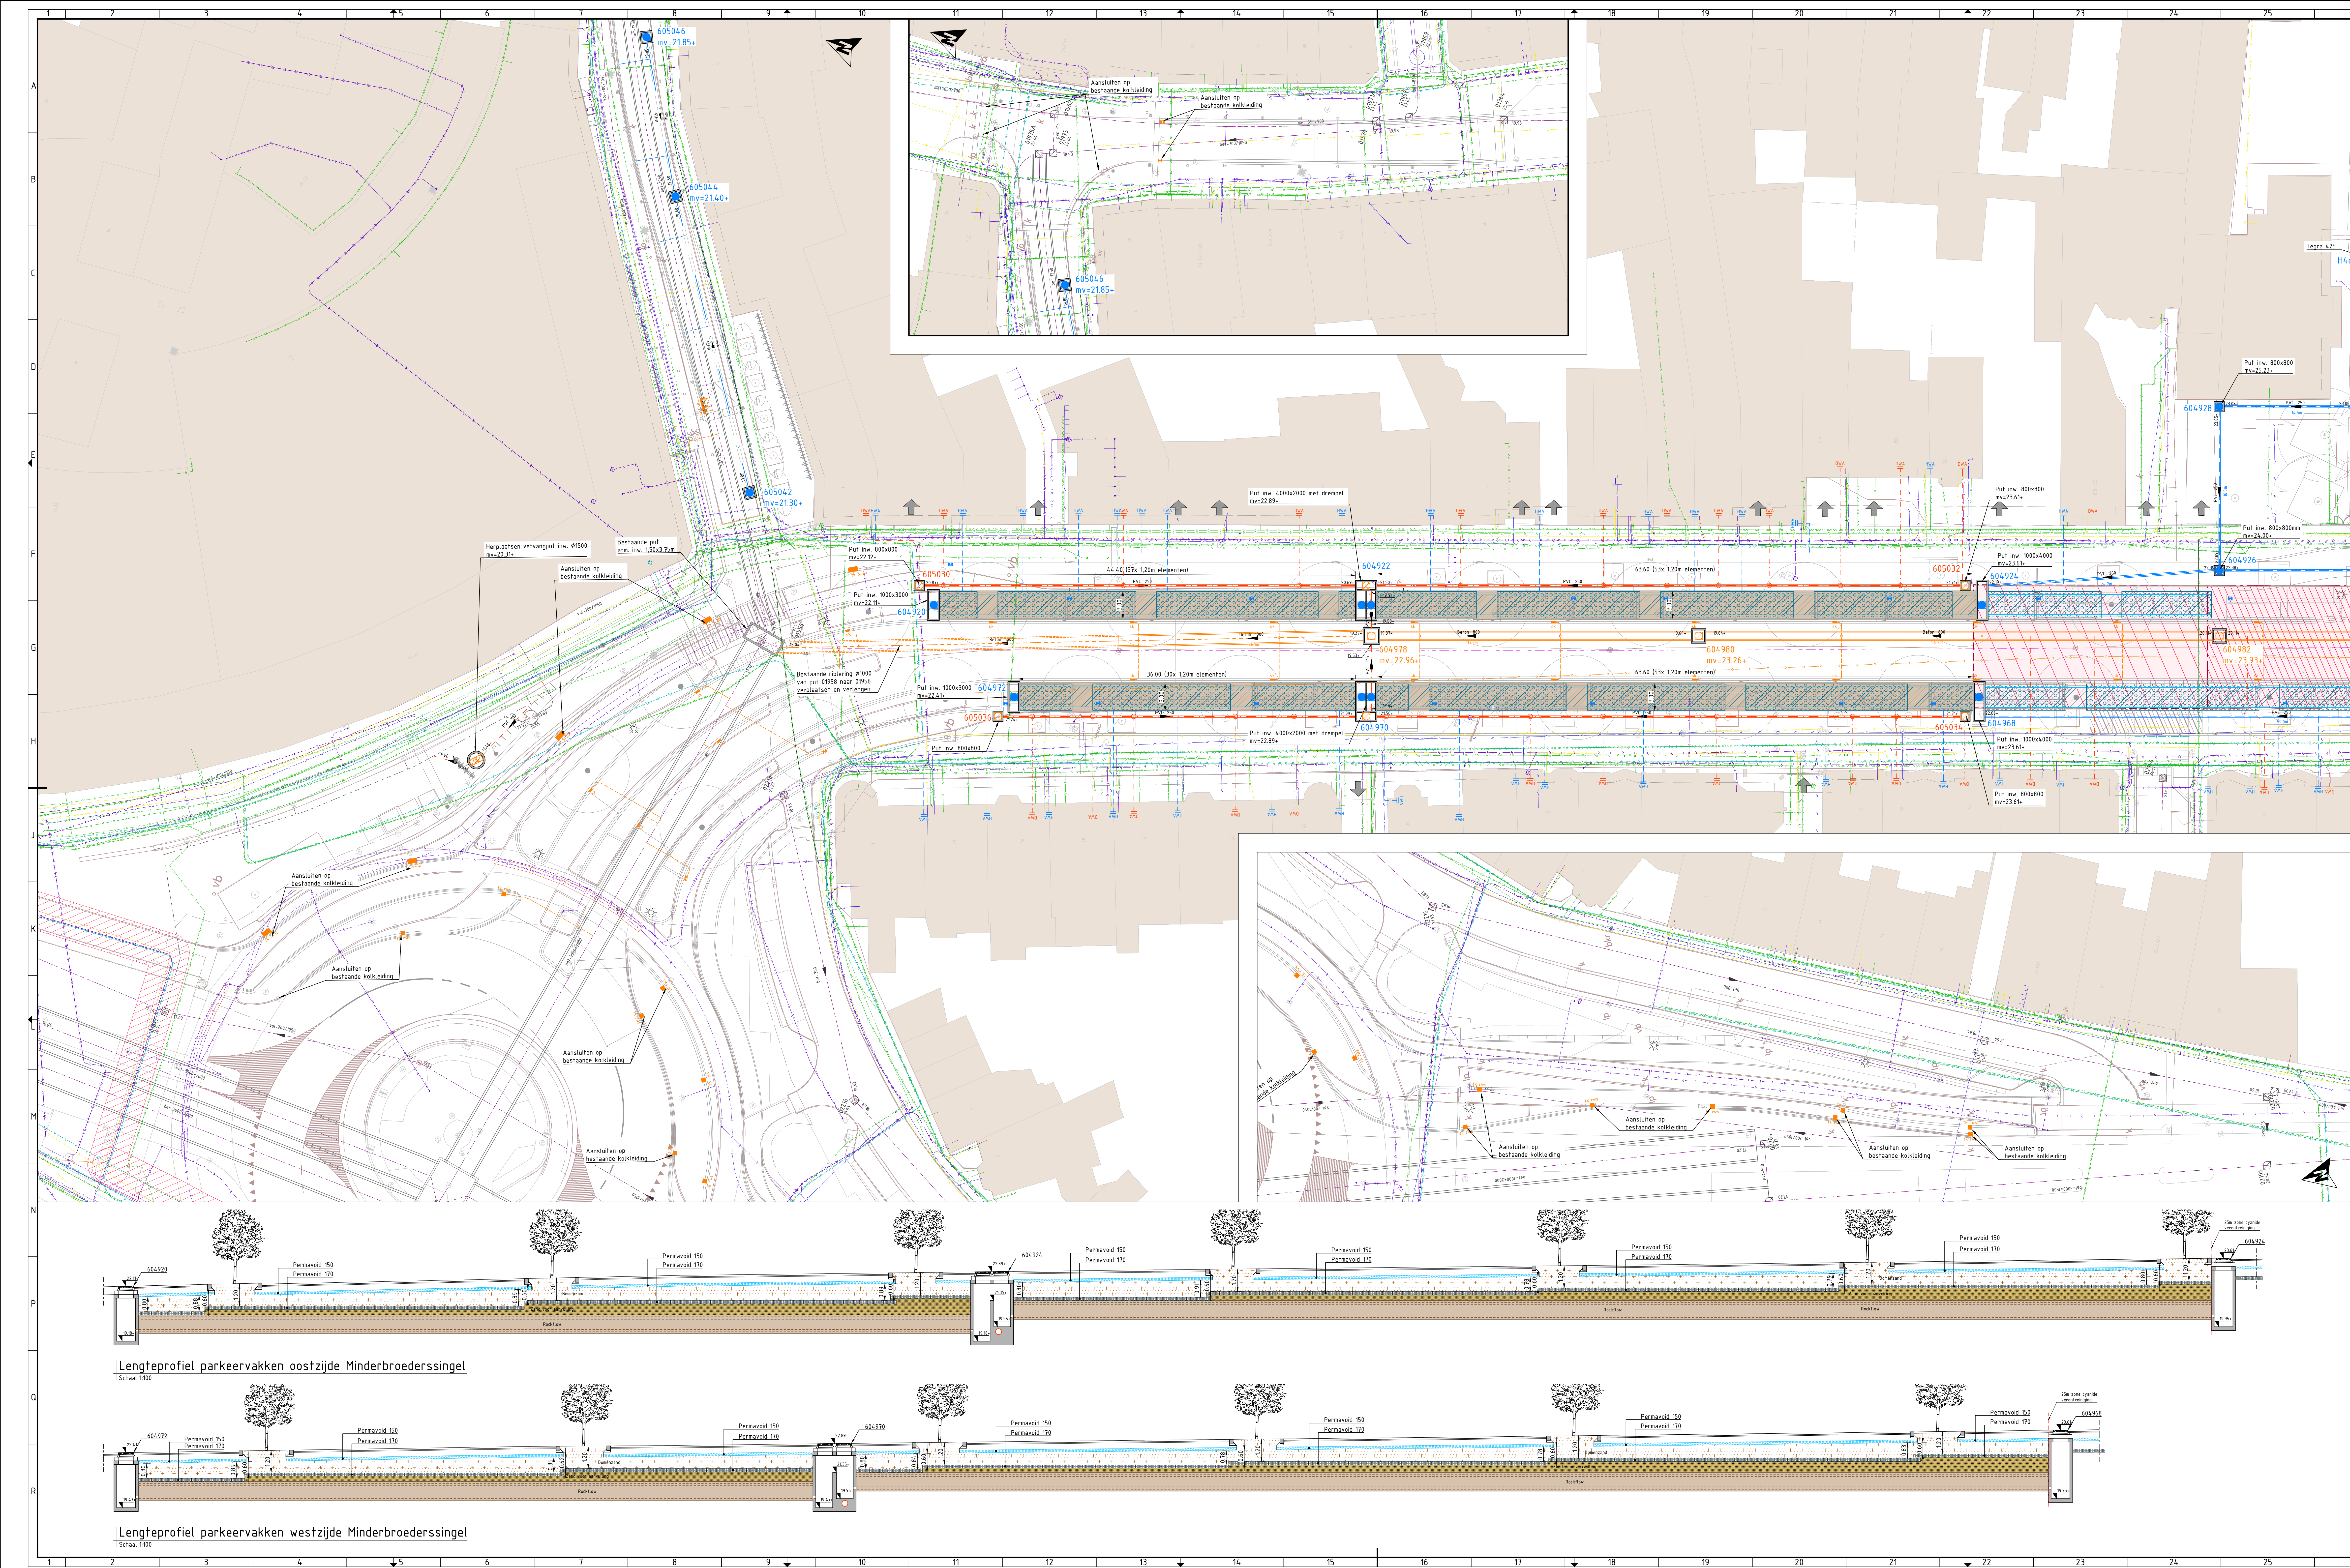

Verklaring

Roodbruine ruiting Nieuw G&K ruiting Nieuw G&K ruiting Nieuw H&K ruiting Put met deksel DNA of DNA Rasvaststelling DNA Rasvaststelling R&K Rasvaststelling voorzet van G&K-bede Permanet 50 Permanet 170 Roefolie Put met deksel en drempel H&K Put met deksel H&K Watervereeniging #250m 300m in Roefolie drien Druitzetpomp #250m 300m in Roefolie staken Tegra ALZS H&K inspectieput Straathek parkerenplan aansluiten op Permanet Straathek fietsplan en dien aansluiten op Permanet Trafichek aansluiten op H&K ras Kalkleiding PVC #125 Straathek rijplan aansluiten op gemeent ras Straathek aansluiten op gemeent ras Trafichek aansluiten op gemeent ras Ligget ACB PowerDrain taal V50 Kalkleiding PVC #125 Nieuw nultalsh	Cyande verantriching Zin cyande verantriching Daftronsport Gee lage stak Gee hoge stak Midsangang Liggangang Water Voorzorgsmaatregel Rood unipervel
--	---

Verklaring KLIC

Versie	Datum	Omschrijving	FBE	JHE	JHE
8	23-05-2025	Aangepast tekening n.a.v. 2e NvI	FBE	JHE	JHE
7	24-04-2025	Behorende bij bestek d.d. 24-04-2025	FBE	JHE	JHE
6	31-03-2025	Behorende bij bestek d.d. 31-03-2025	FBE	JHE	JHE
5	24-01-2025	Concept bestek v1	FBE	JHE	JHE
4	20-12-2024	Conceptlevering 5	FBE	JHE	JHE
3	05-11-2024	Conceptlevering 4	FBE	JHE	JHE
2	11-10-2024	Conceptlevering 3	RBO	FBE	MKE
1	18-09-2024	Conceptlevering 2	RBO	FBE	MKE
0	14-08-2024	Conceptlevering 1	FBE	JHE	JHE

Singeling fase 3

Onderwerp: Situatie ondergrond blad 1

Opdrachtgever: Gemeente Roermond

Projectnummer: ROE439

Tekeningnummer: 2024-1810

Formaat: A0-841x1470

Schaal: 1:200

Betaling: Behorende bij 80% v.o. 2025-ROE439-B-001

RBO-0346333
 info@rbo.nl
 www.rbo.nl

Kragten
 info@kragten.nl
 www.kragten.nl