

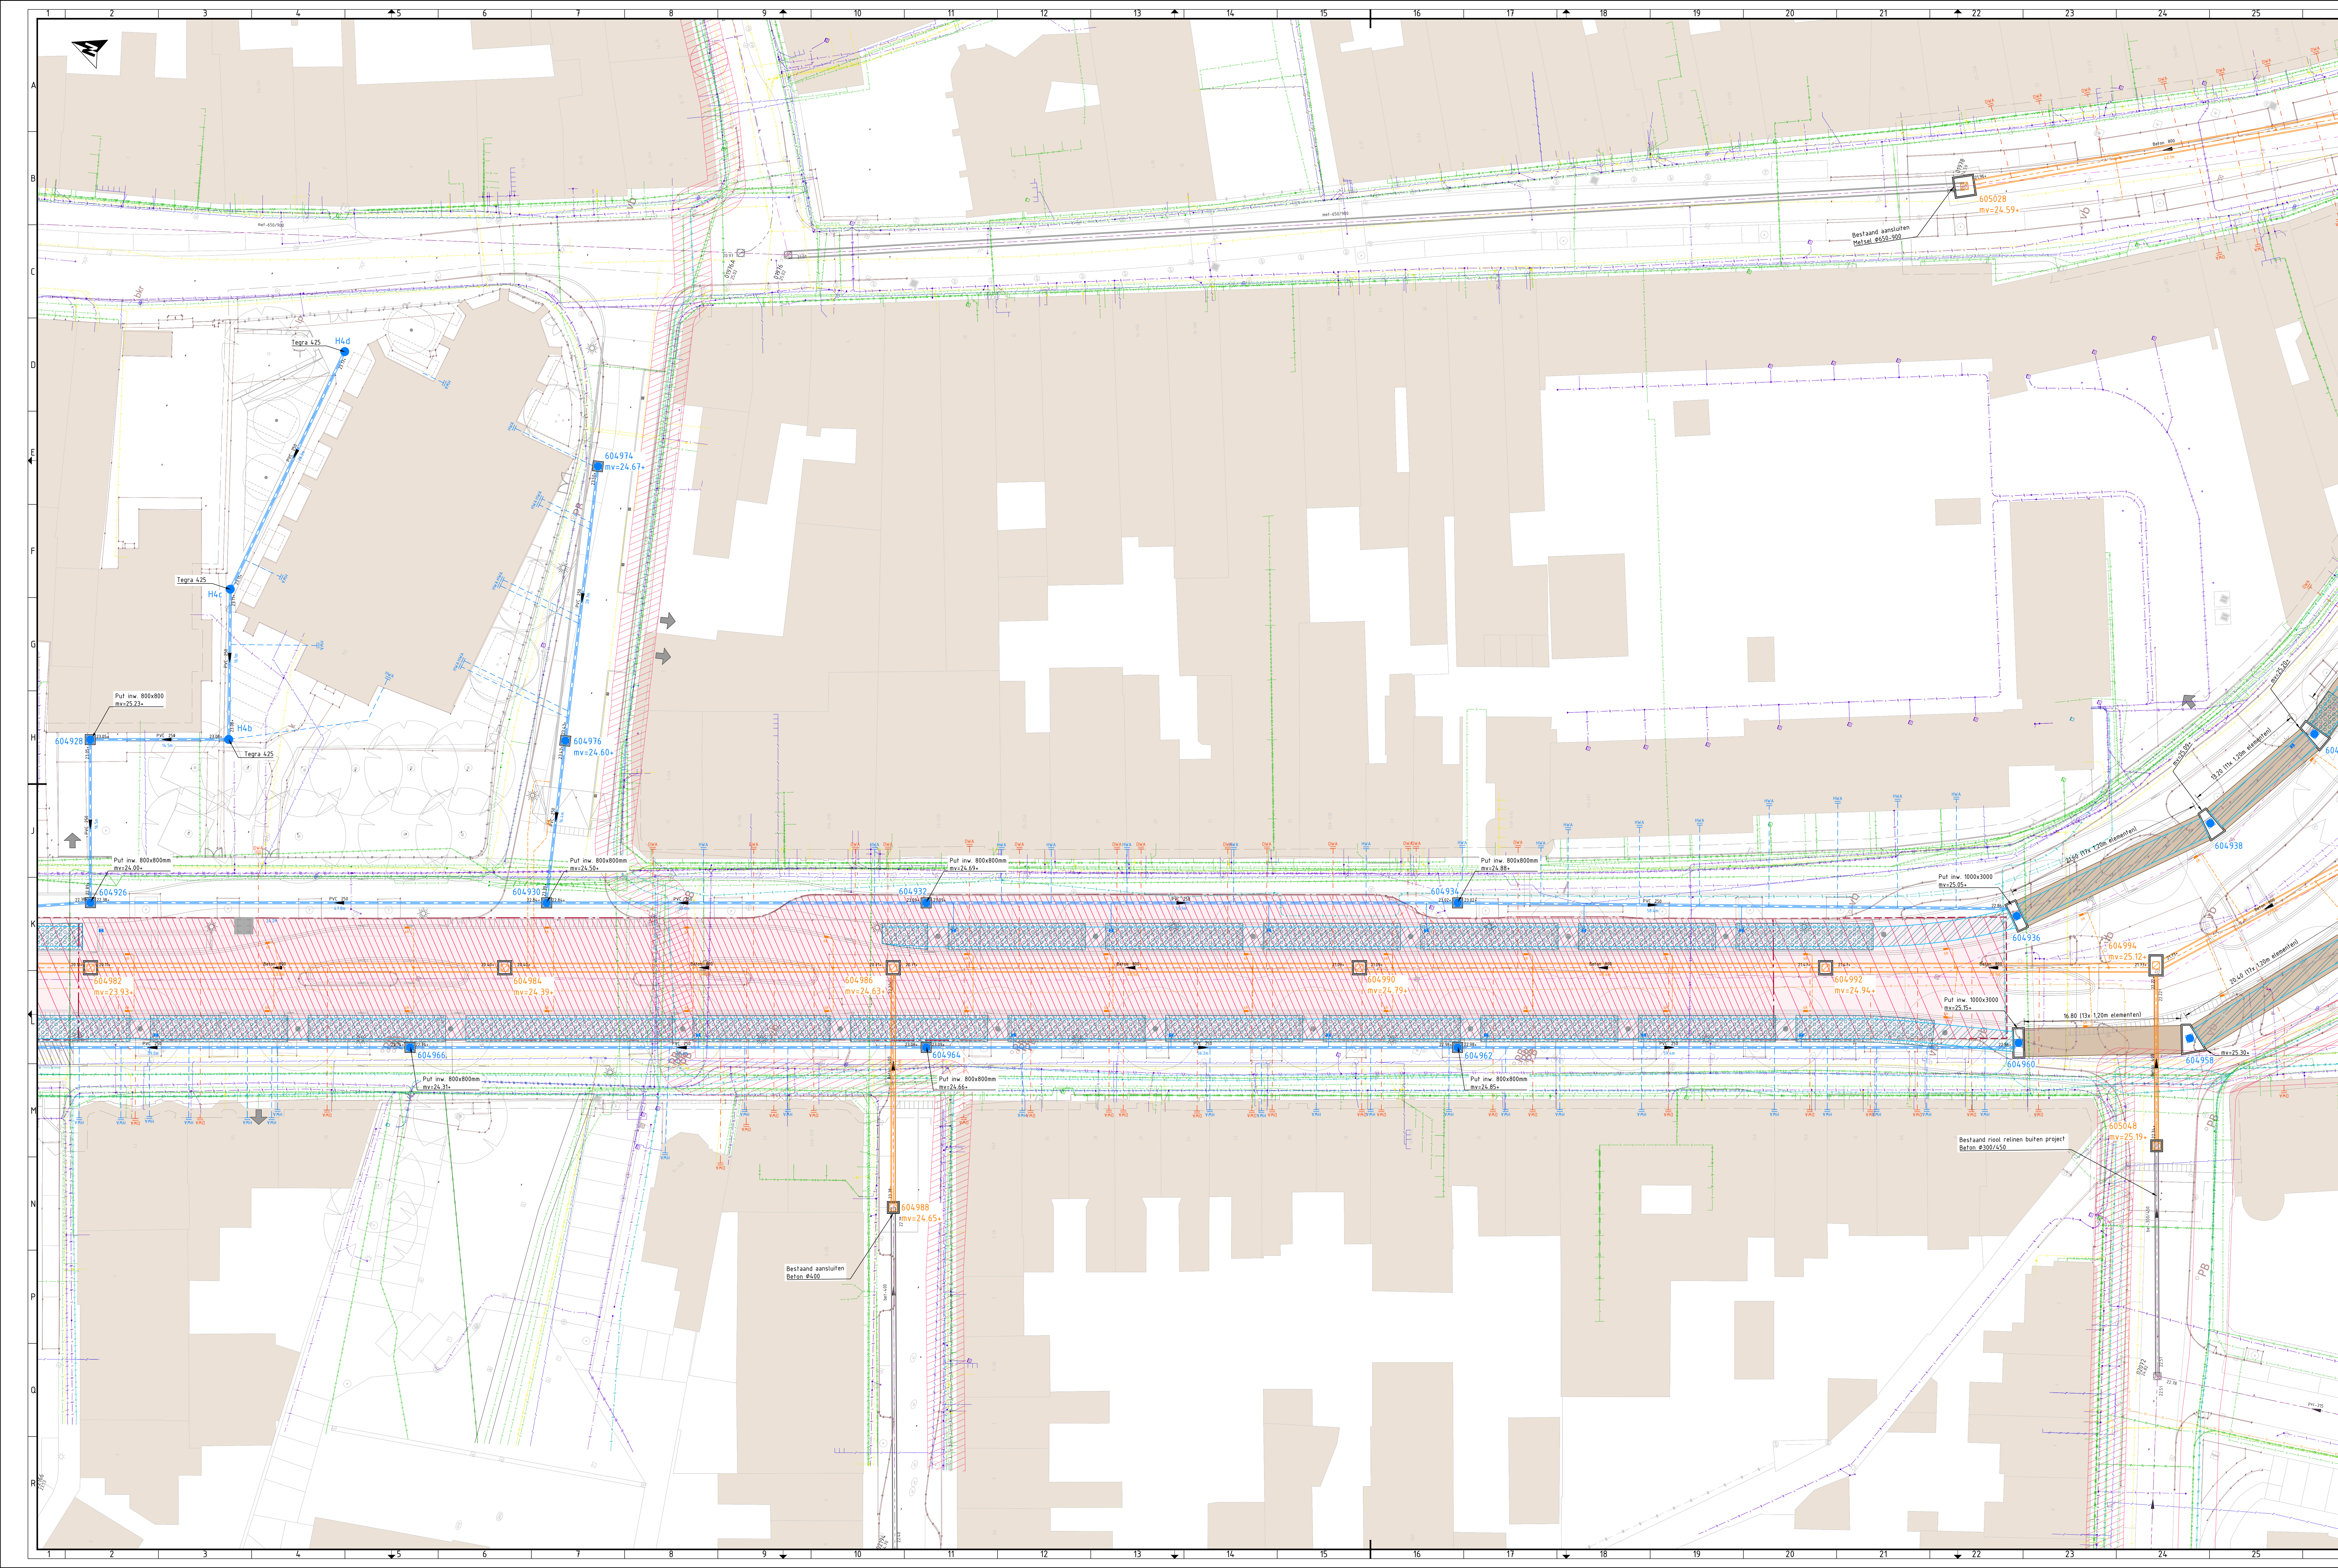
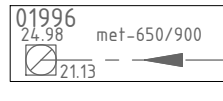
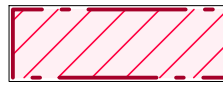
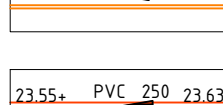
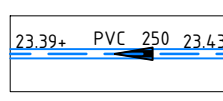
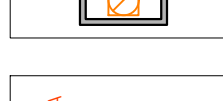
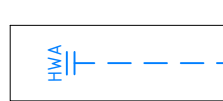
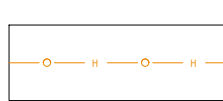
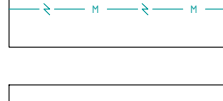
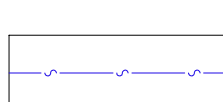
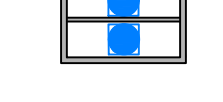


 

Verklaring


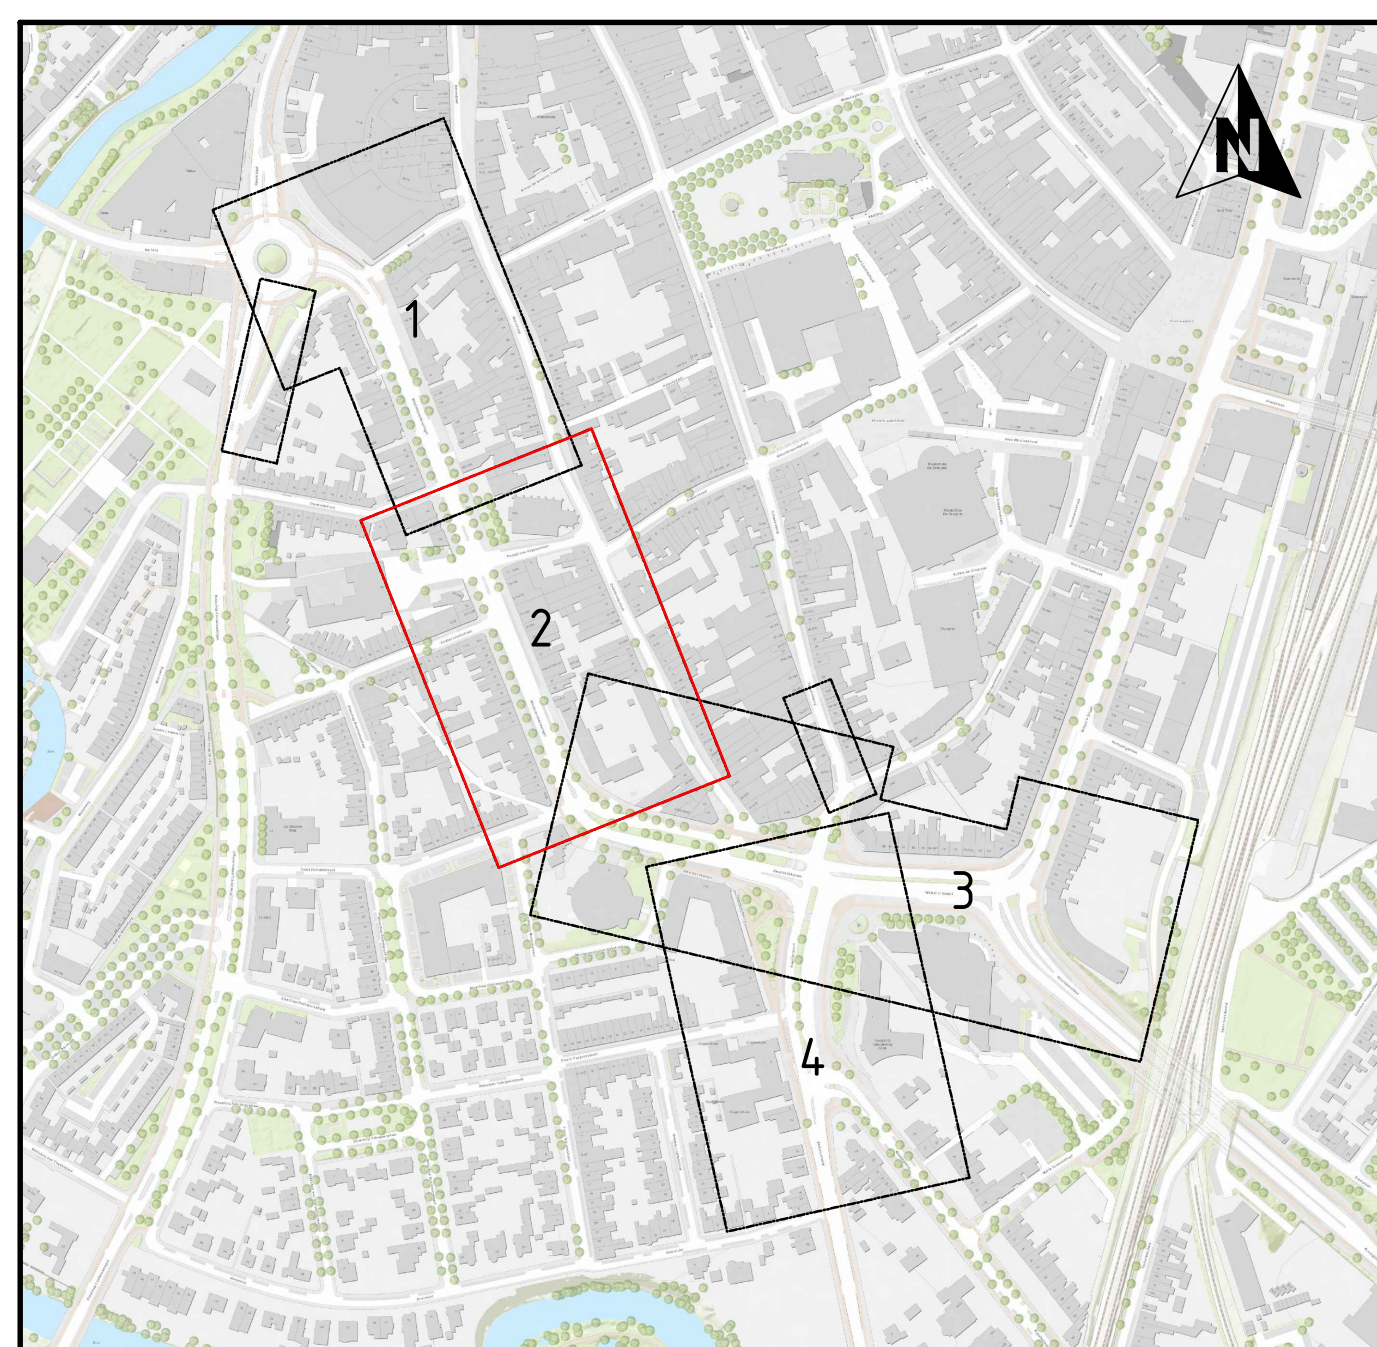

8	23-05-2025	Aanpassing tekening n.a.v. 2e NvI	FBE	☒	JHE	☒	JHE	☒
7	24-05-2025	Behoudende bij bestek d.d. 24-04-2025	FBE	☒	JHE	☒	JHE	☒
6	31-03-2025	Behoudende bij bestek d.d. 31-03-2025	FBE	☒	JHE	☒	JHE	☒
5	04-01-2025	Concept bestek v1	FBE	☒	JHE	☒	JHE	☒
4	20-12-2024	Conceptlevering 5	GLO	☒	JHE	☒	JHE	☒
3	05-11-2024	Conceptlevering 4	RBO	☒	FBE	☒	JHE	☒
2	11-10-2024	Conceptlevering 3	RBO	☒	FBE	☒	MKE	☒
1	18-09-2024	Conceptlevering 2	RBO	☒	FBE	☒	MKE	☒
0	14-08-2024	Conceptlevering 1	RBO	☒	FBE	☒	JHE	☒
Version	Datum	Omschrijving	Opsteller	Par.	Verifieerd	Par.	Valideerd	Par.

Singelring fase 3		
Gemeente Roermond		Heistraat 102, 6544 AP Roermond
		Postbus 2000, 6500 CA Roermond
		06 - 31466323
		info@krachten.nl
		www.krachten.nl
Bestek	Projectnummer	
	ROE439	
Formaat	Tekeningnummer	
A0-841x2310	2024-1811	
Schaal	Beknopte bijz. m.	
1: 200	2025-ROE439-B-001	
		