


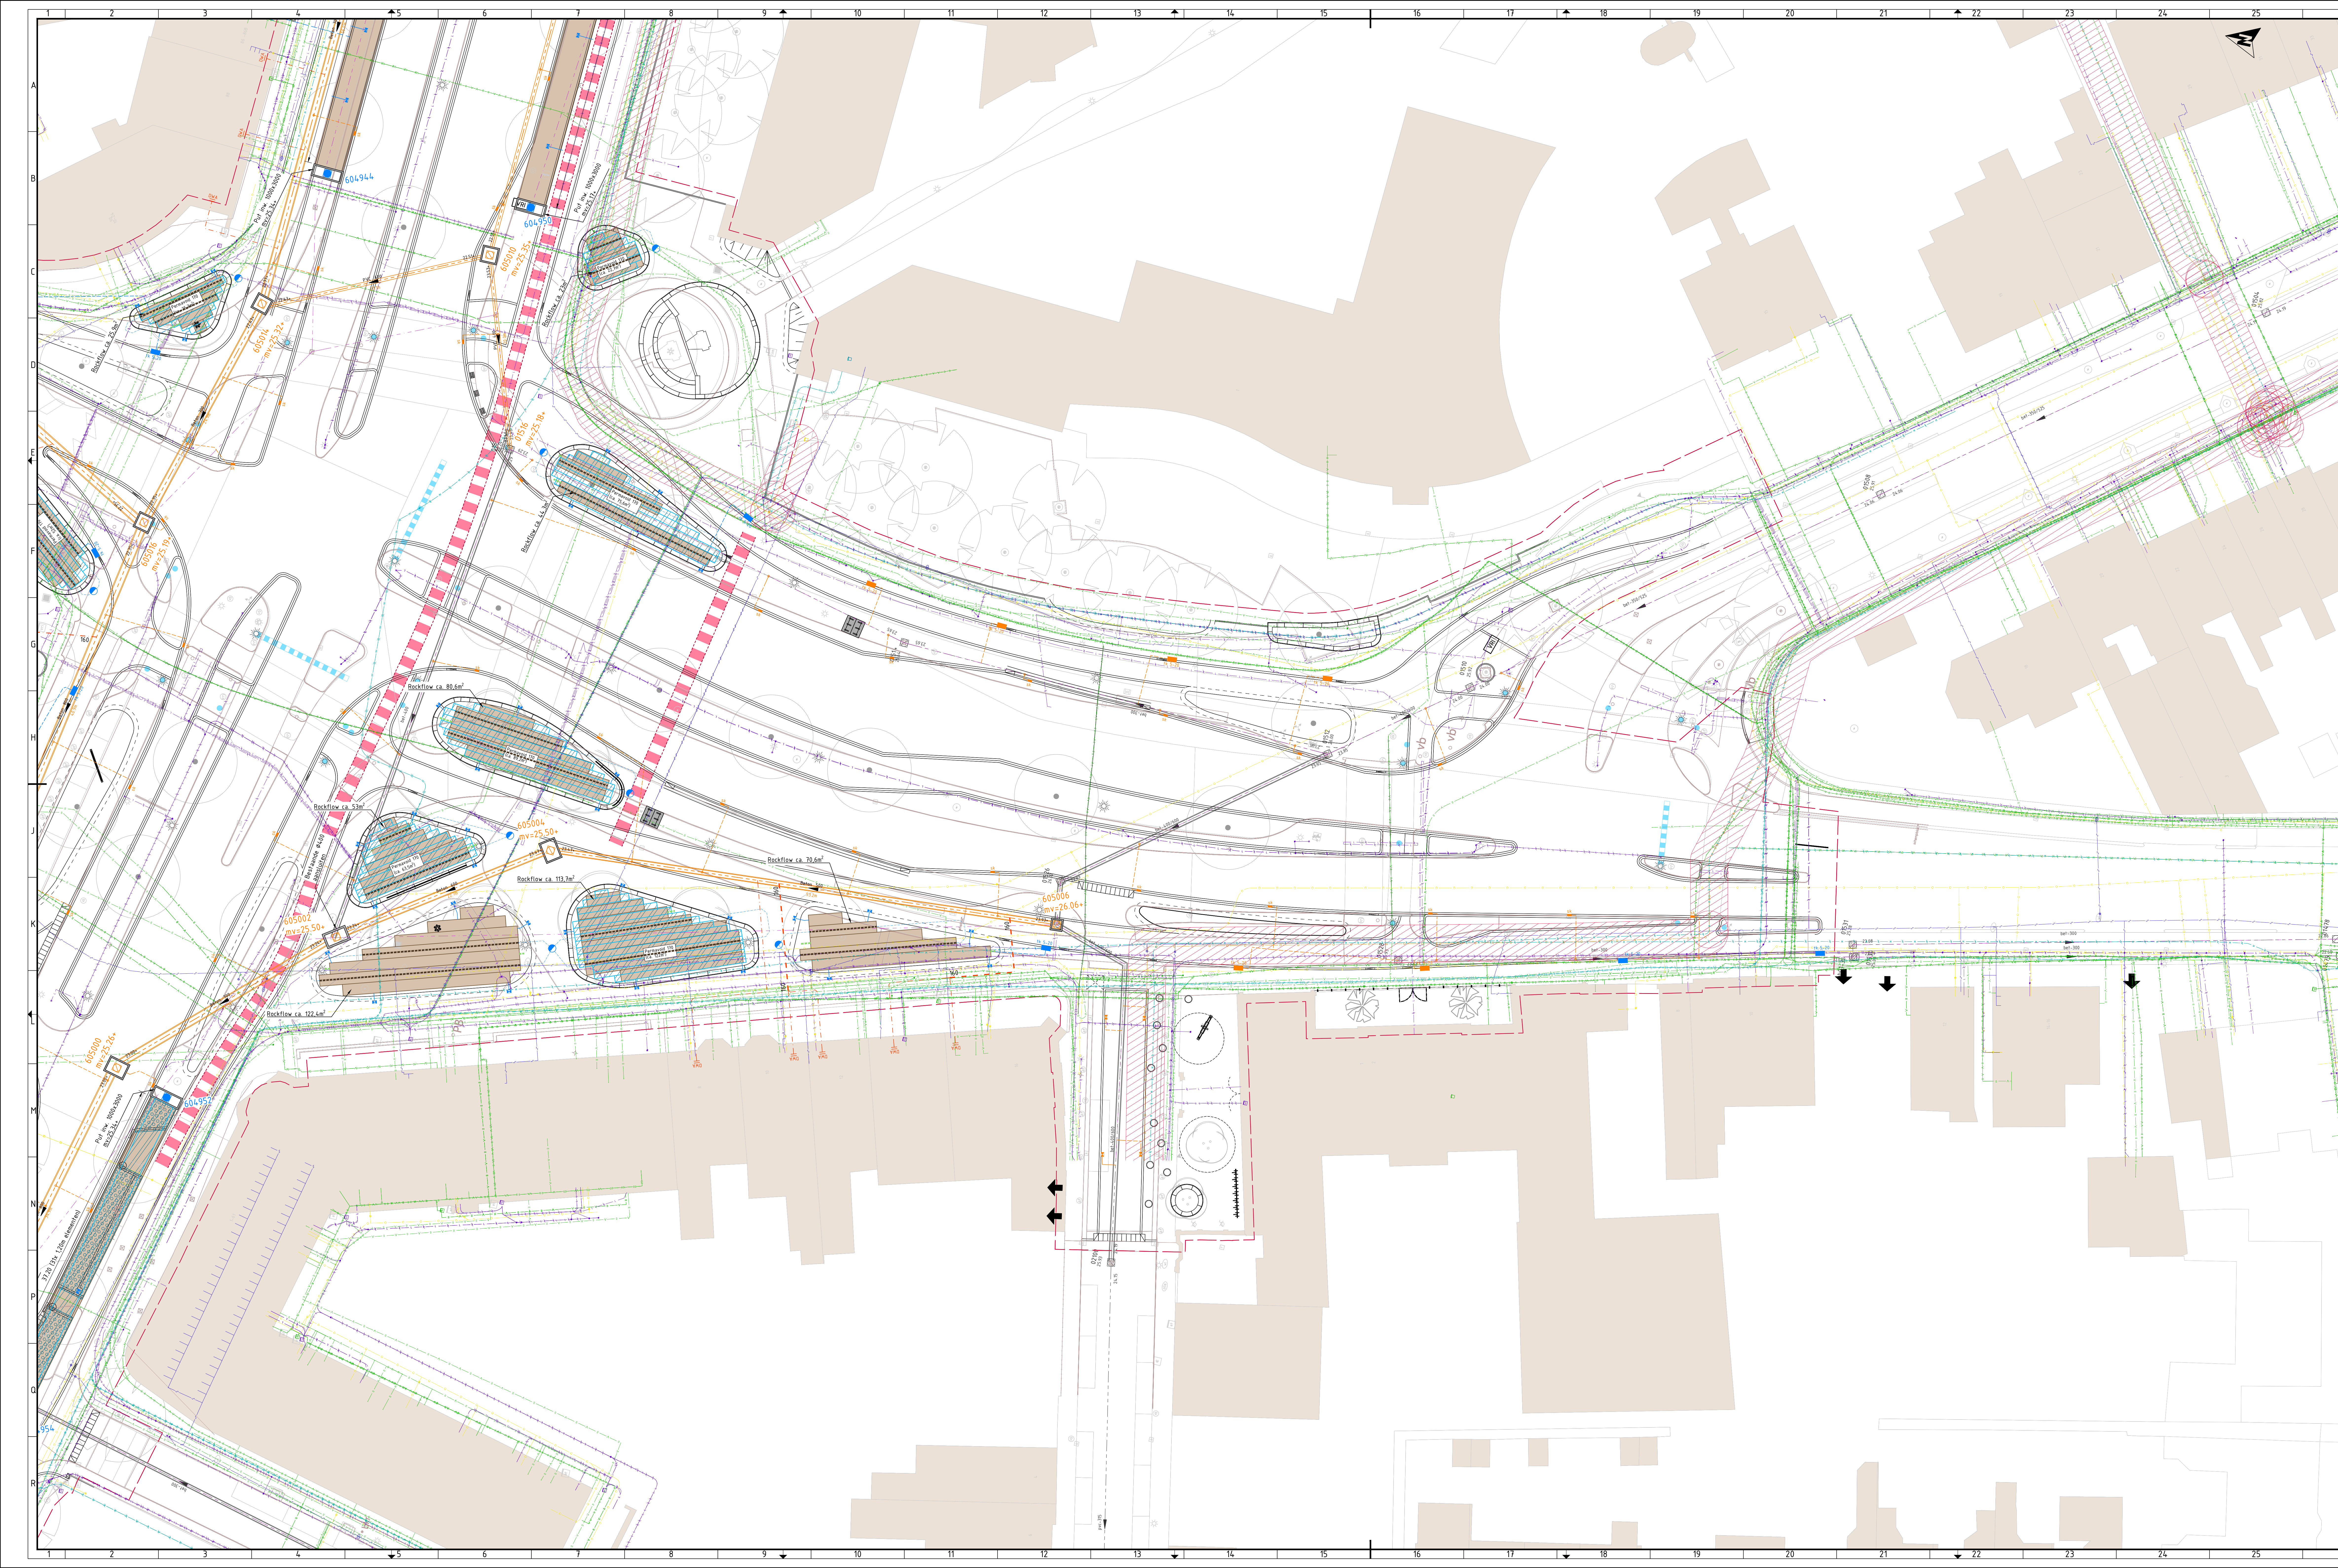
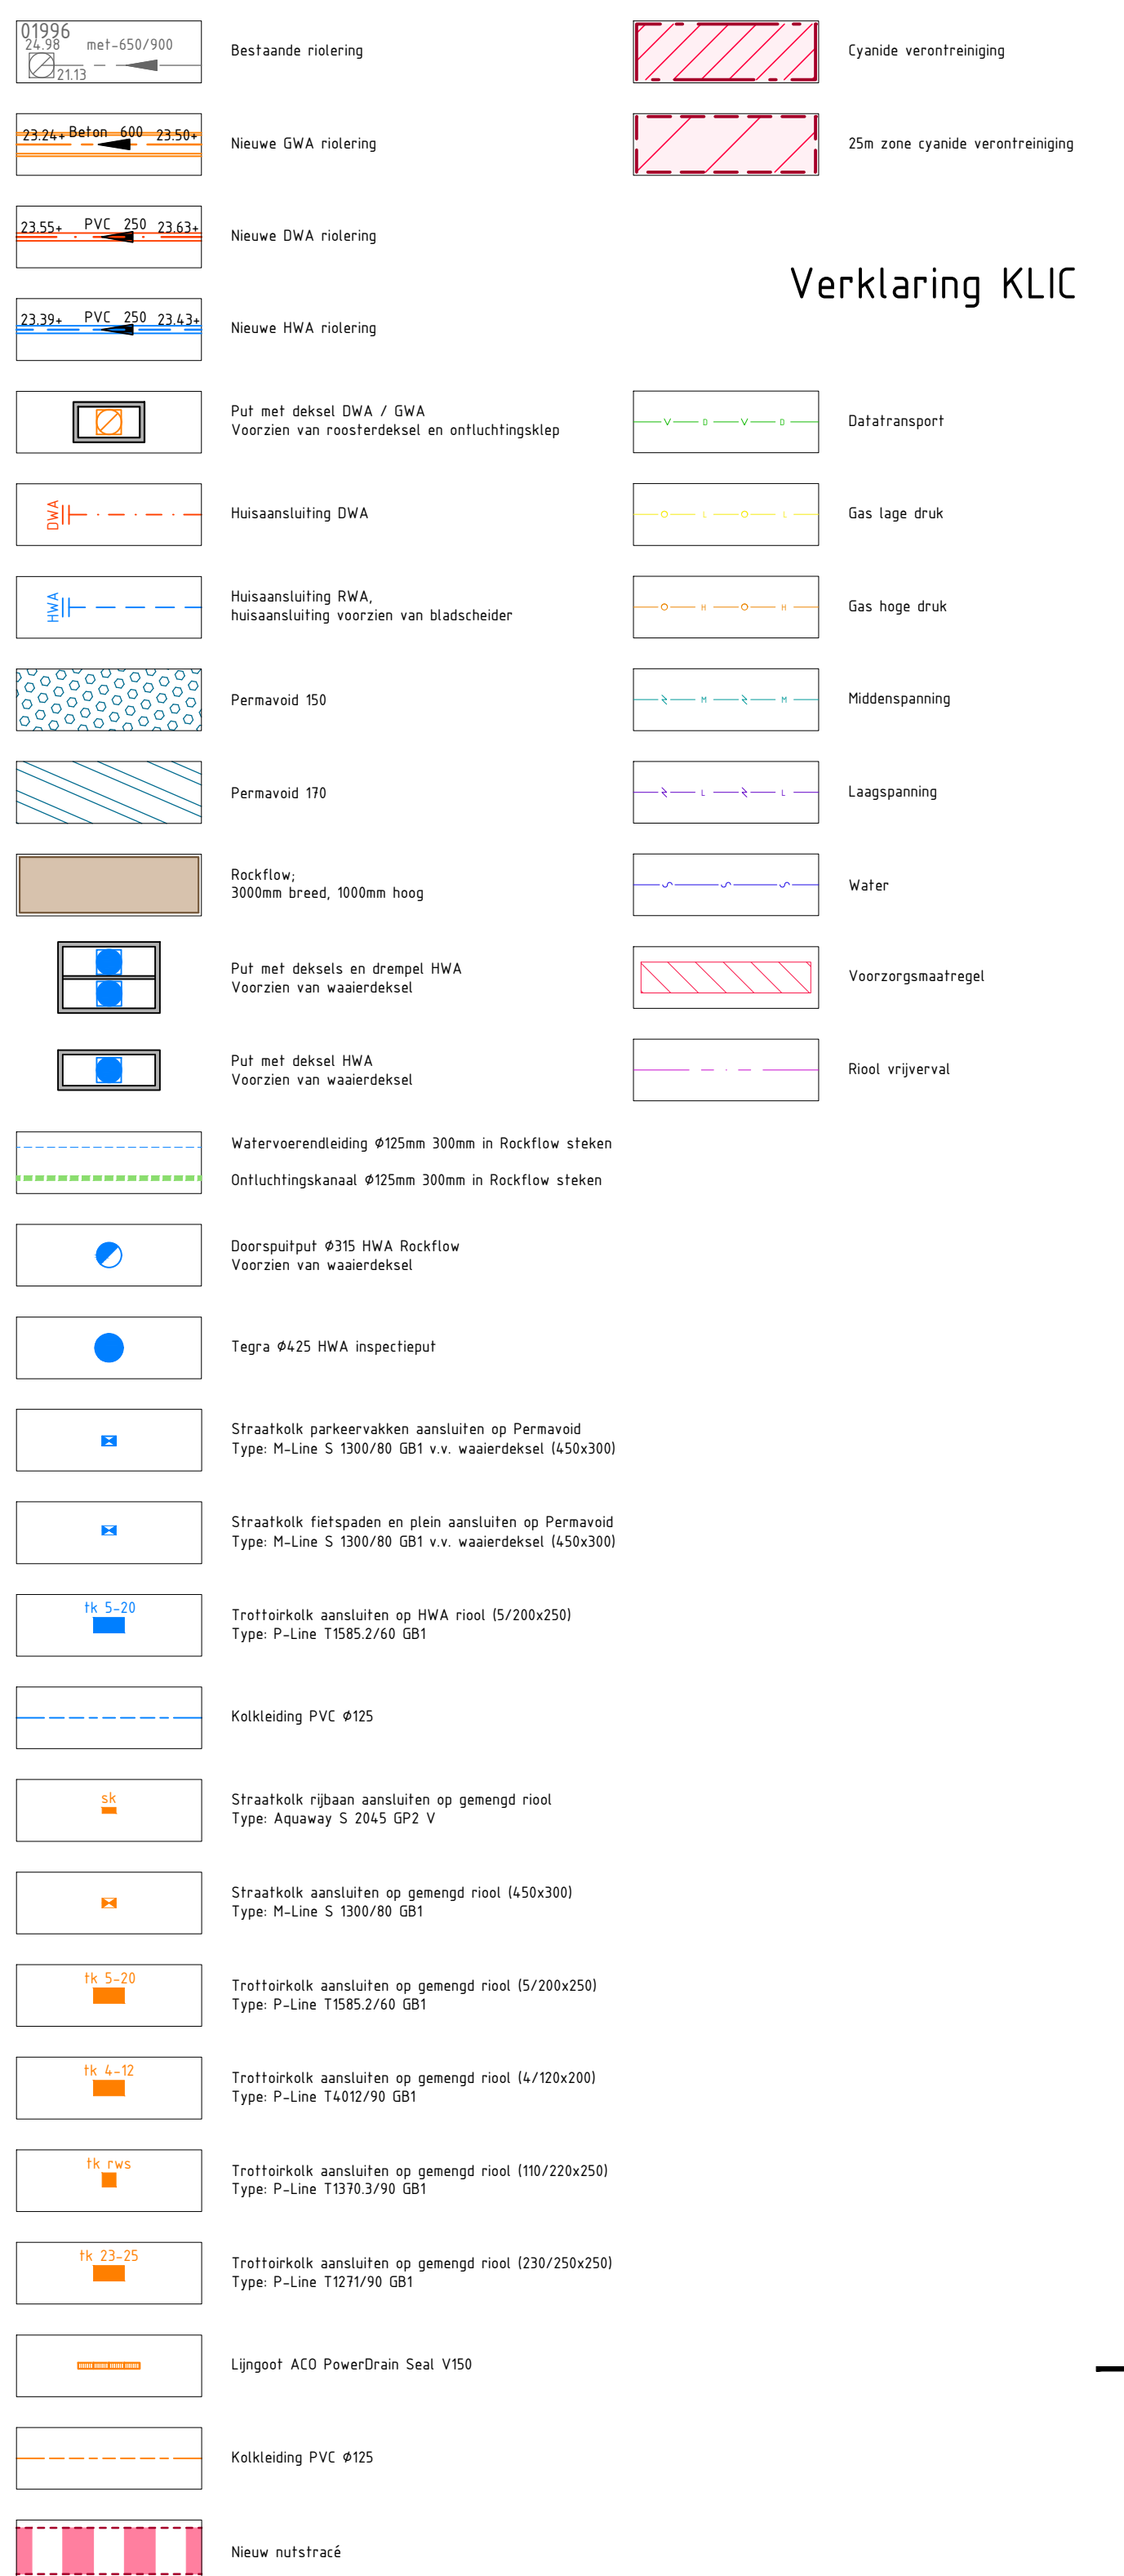


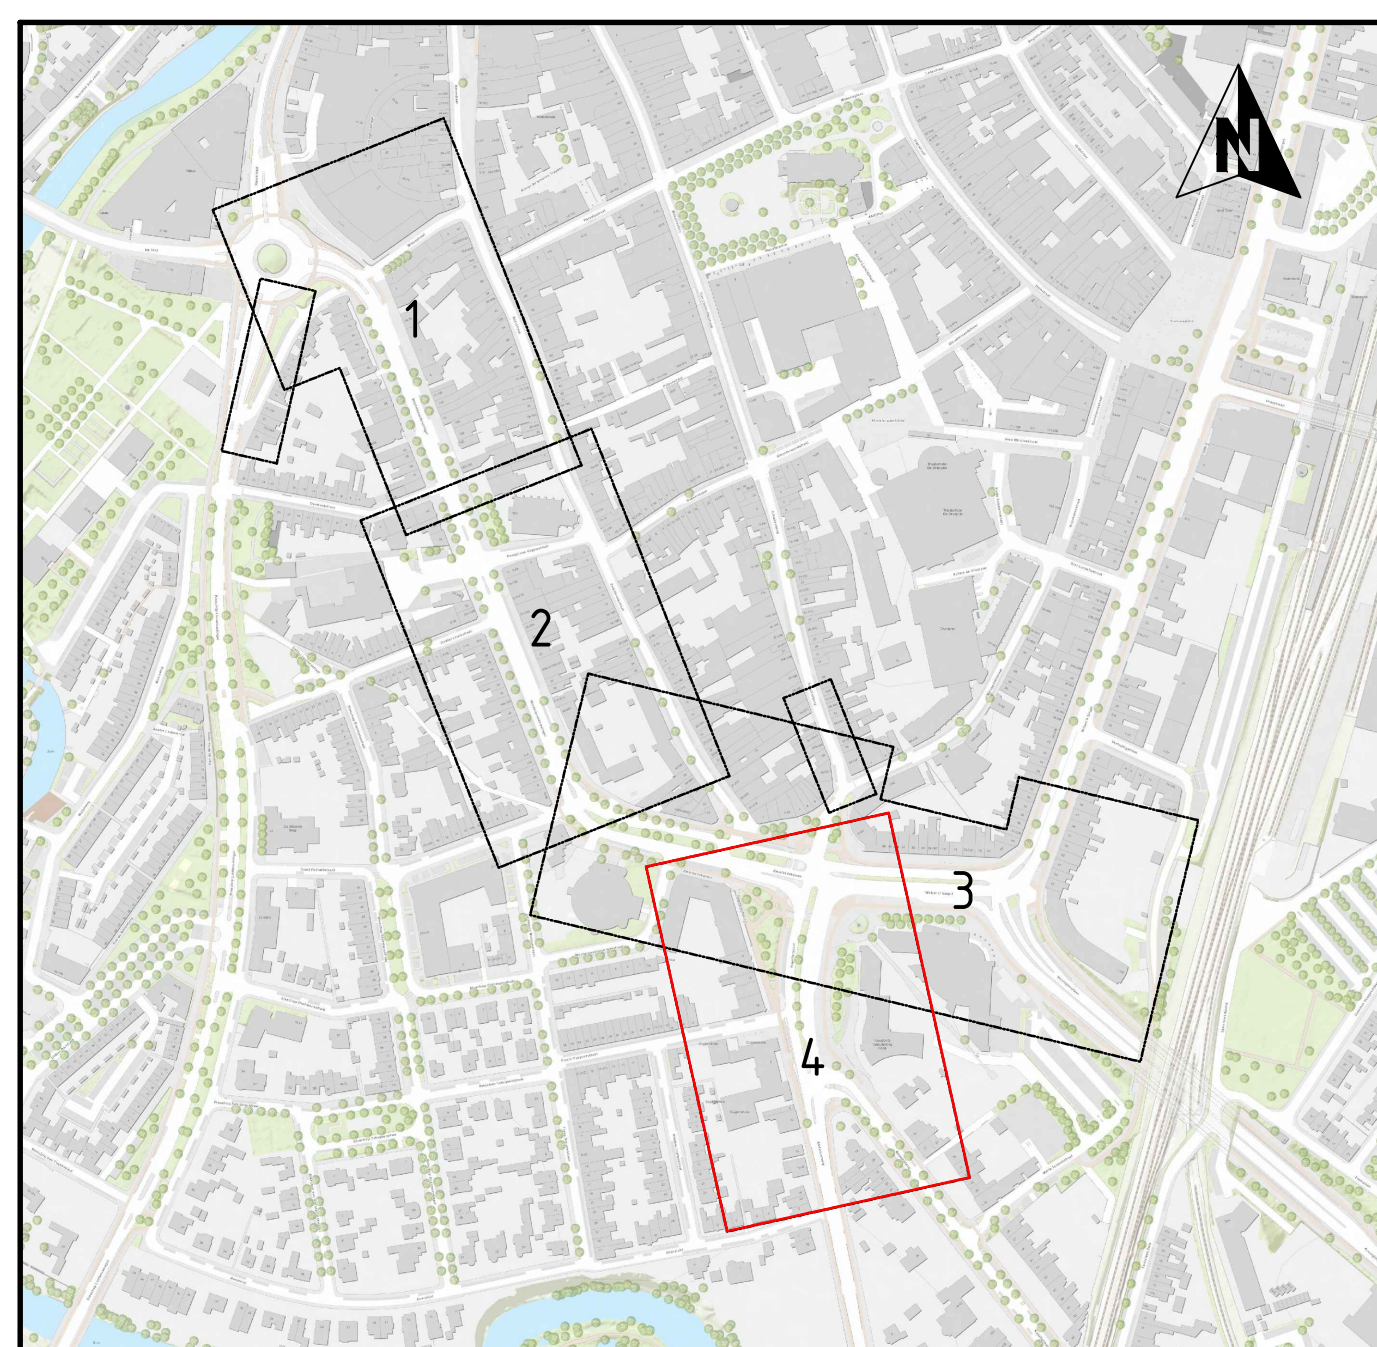

Verklaring

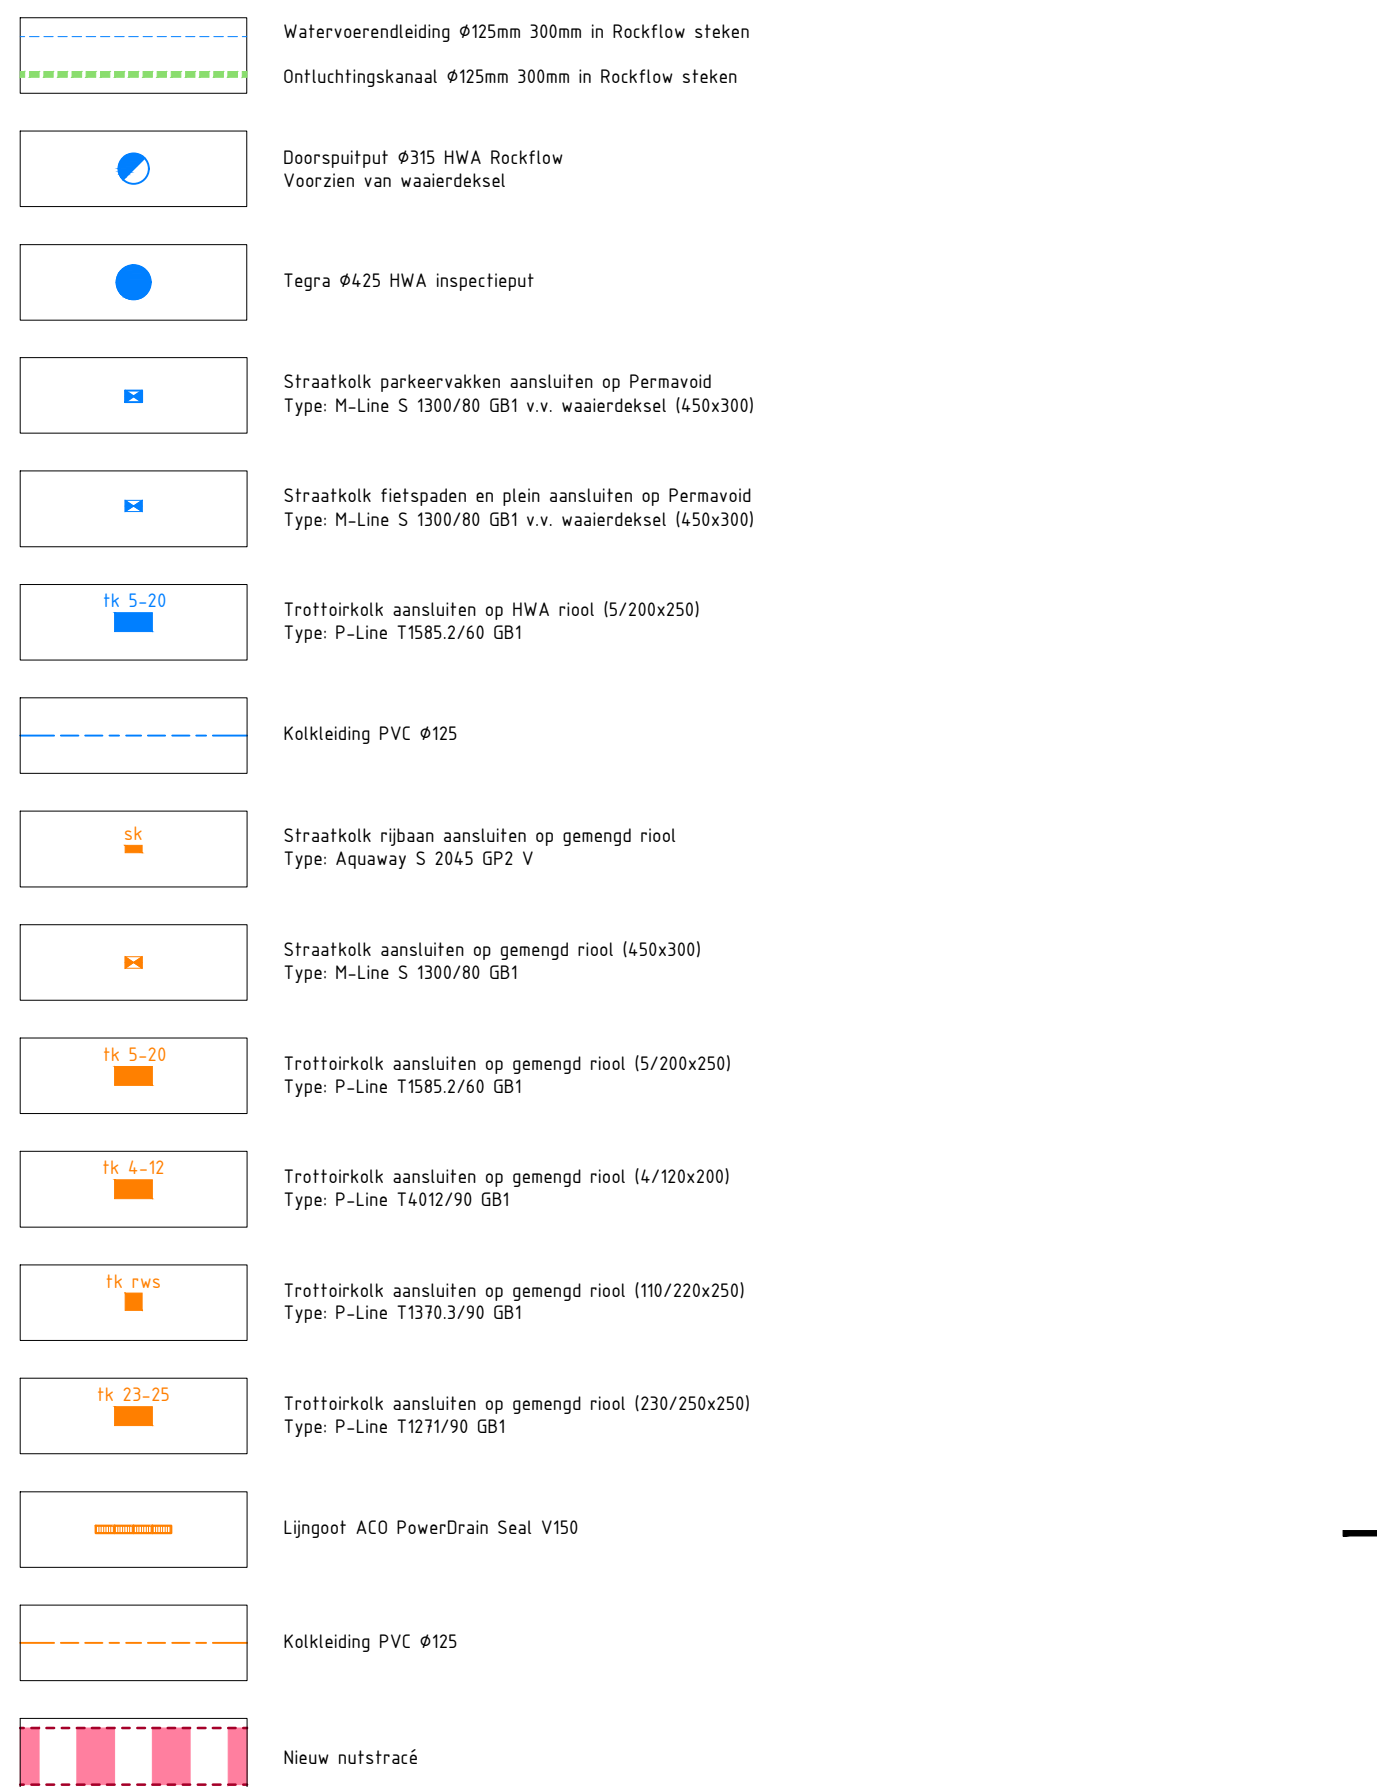

Verklaring KLIC

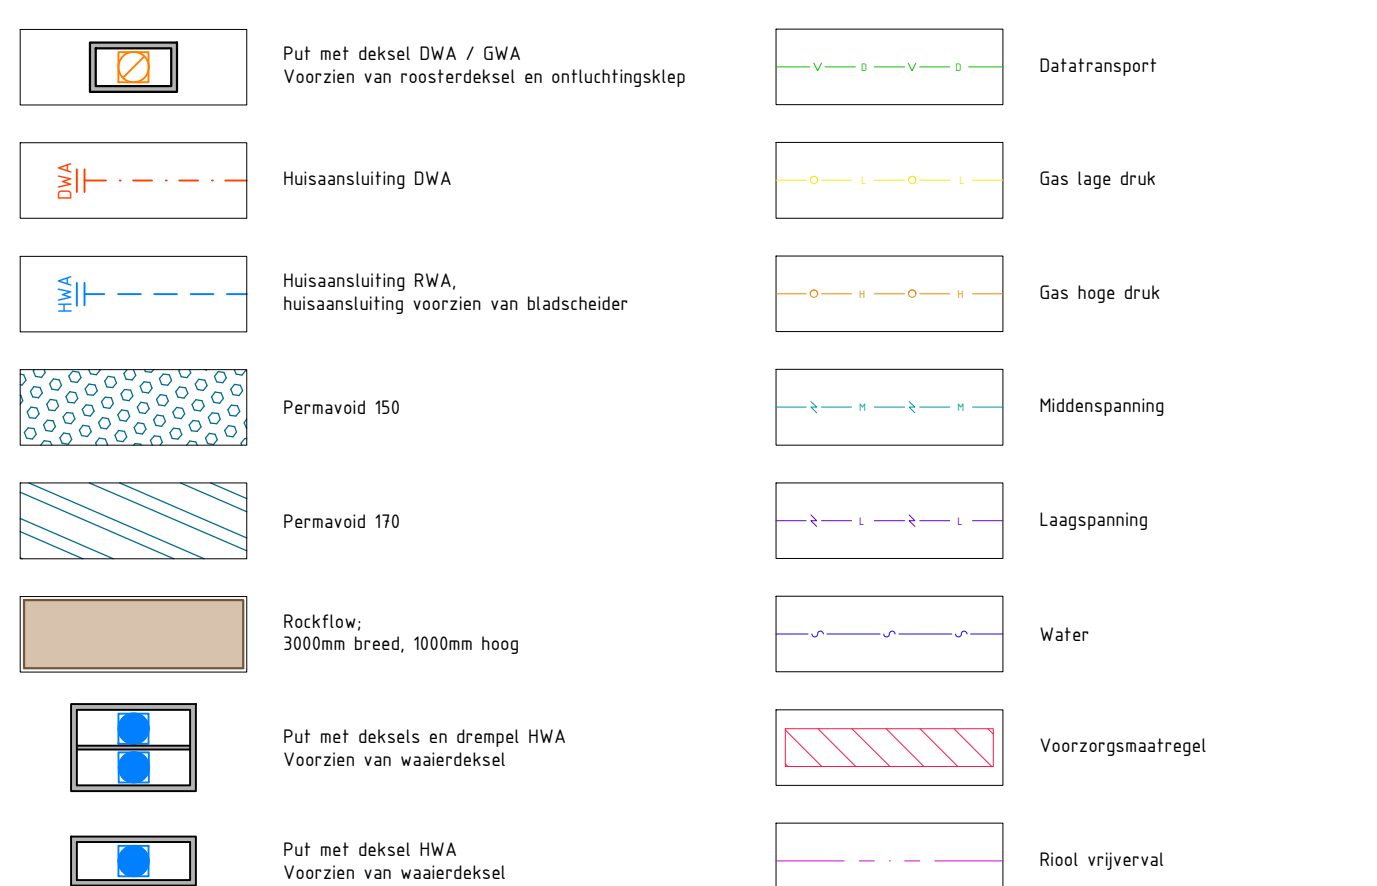

8	23-05-2025	Aanpassing tekening n.a.v. 2e Nvl	FBE	JHE	JHE			
6	24-04-2025	Behoudende bij bestek d.d. 24-04-2025	FBE	JHE	JHE			
7	03-03-2025	Behoudende bij bestek d.d. 31-03-2025	FBE	JHE	JHE			
5	04-01-2025	Concept bestek v1	FBE	JHE	JHE			
4	20-12-2024	Conceptlevering 5	GLO	JHE	JHE			
3	05-11-2024	Conceptlevering 4	RBO	FBE	JHE			
2	11-10-2024	Conceptlevering 3	RBO	FBE	MKE			
1	18-09-2024	Conceptlevering 2	RBO	FBE	MKE			
0	14-08-2024		FBE	JHE	JHE			
Version	Datum	Omschrijving	Opsteller	Par	Verifieerde	Par	Valideerde	Par

Singelring fase 3

Onderdeel
Situatie ondergrond blad 4

Opdrachtgever
Gemeente Roermond

Fase Bestek	Projectnummer ROE439
Formaat A0-B41x1470	Tekeningnummer 2024-1813
Schaal 1: 200	Behorende bij doc. n 2025-ROE439-B-

kragten



