


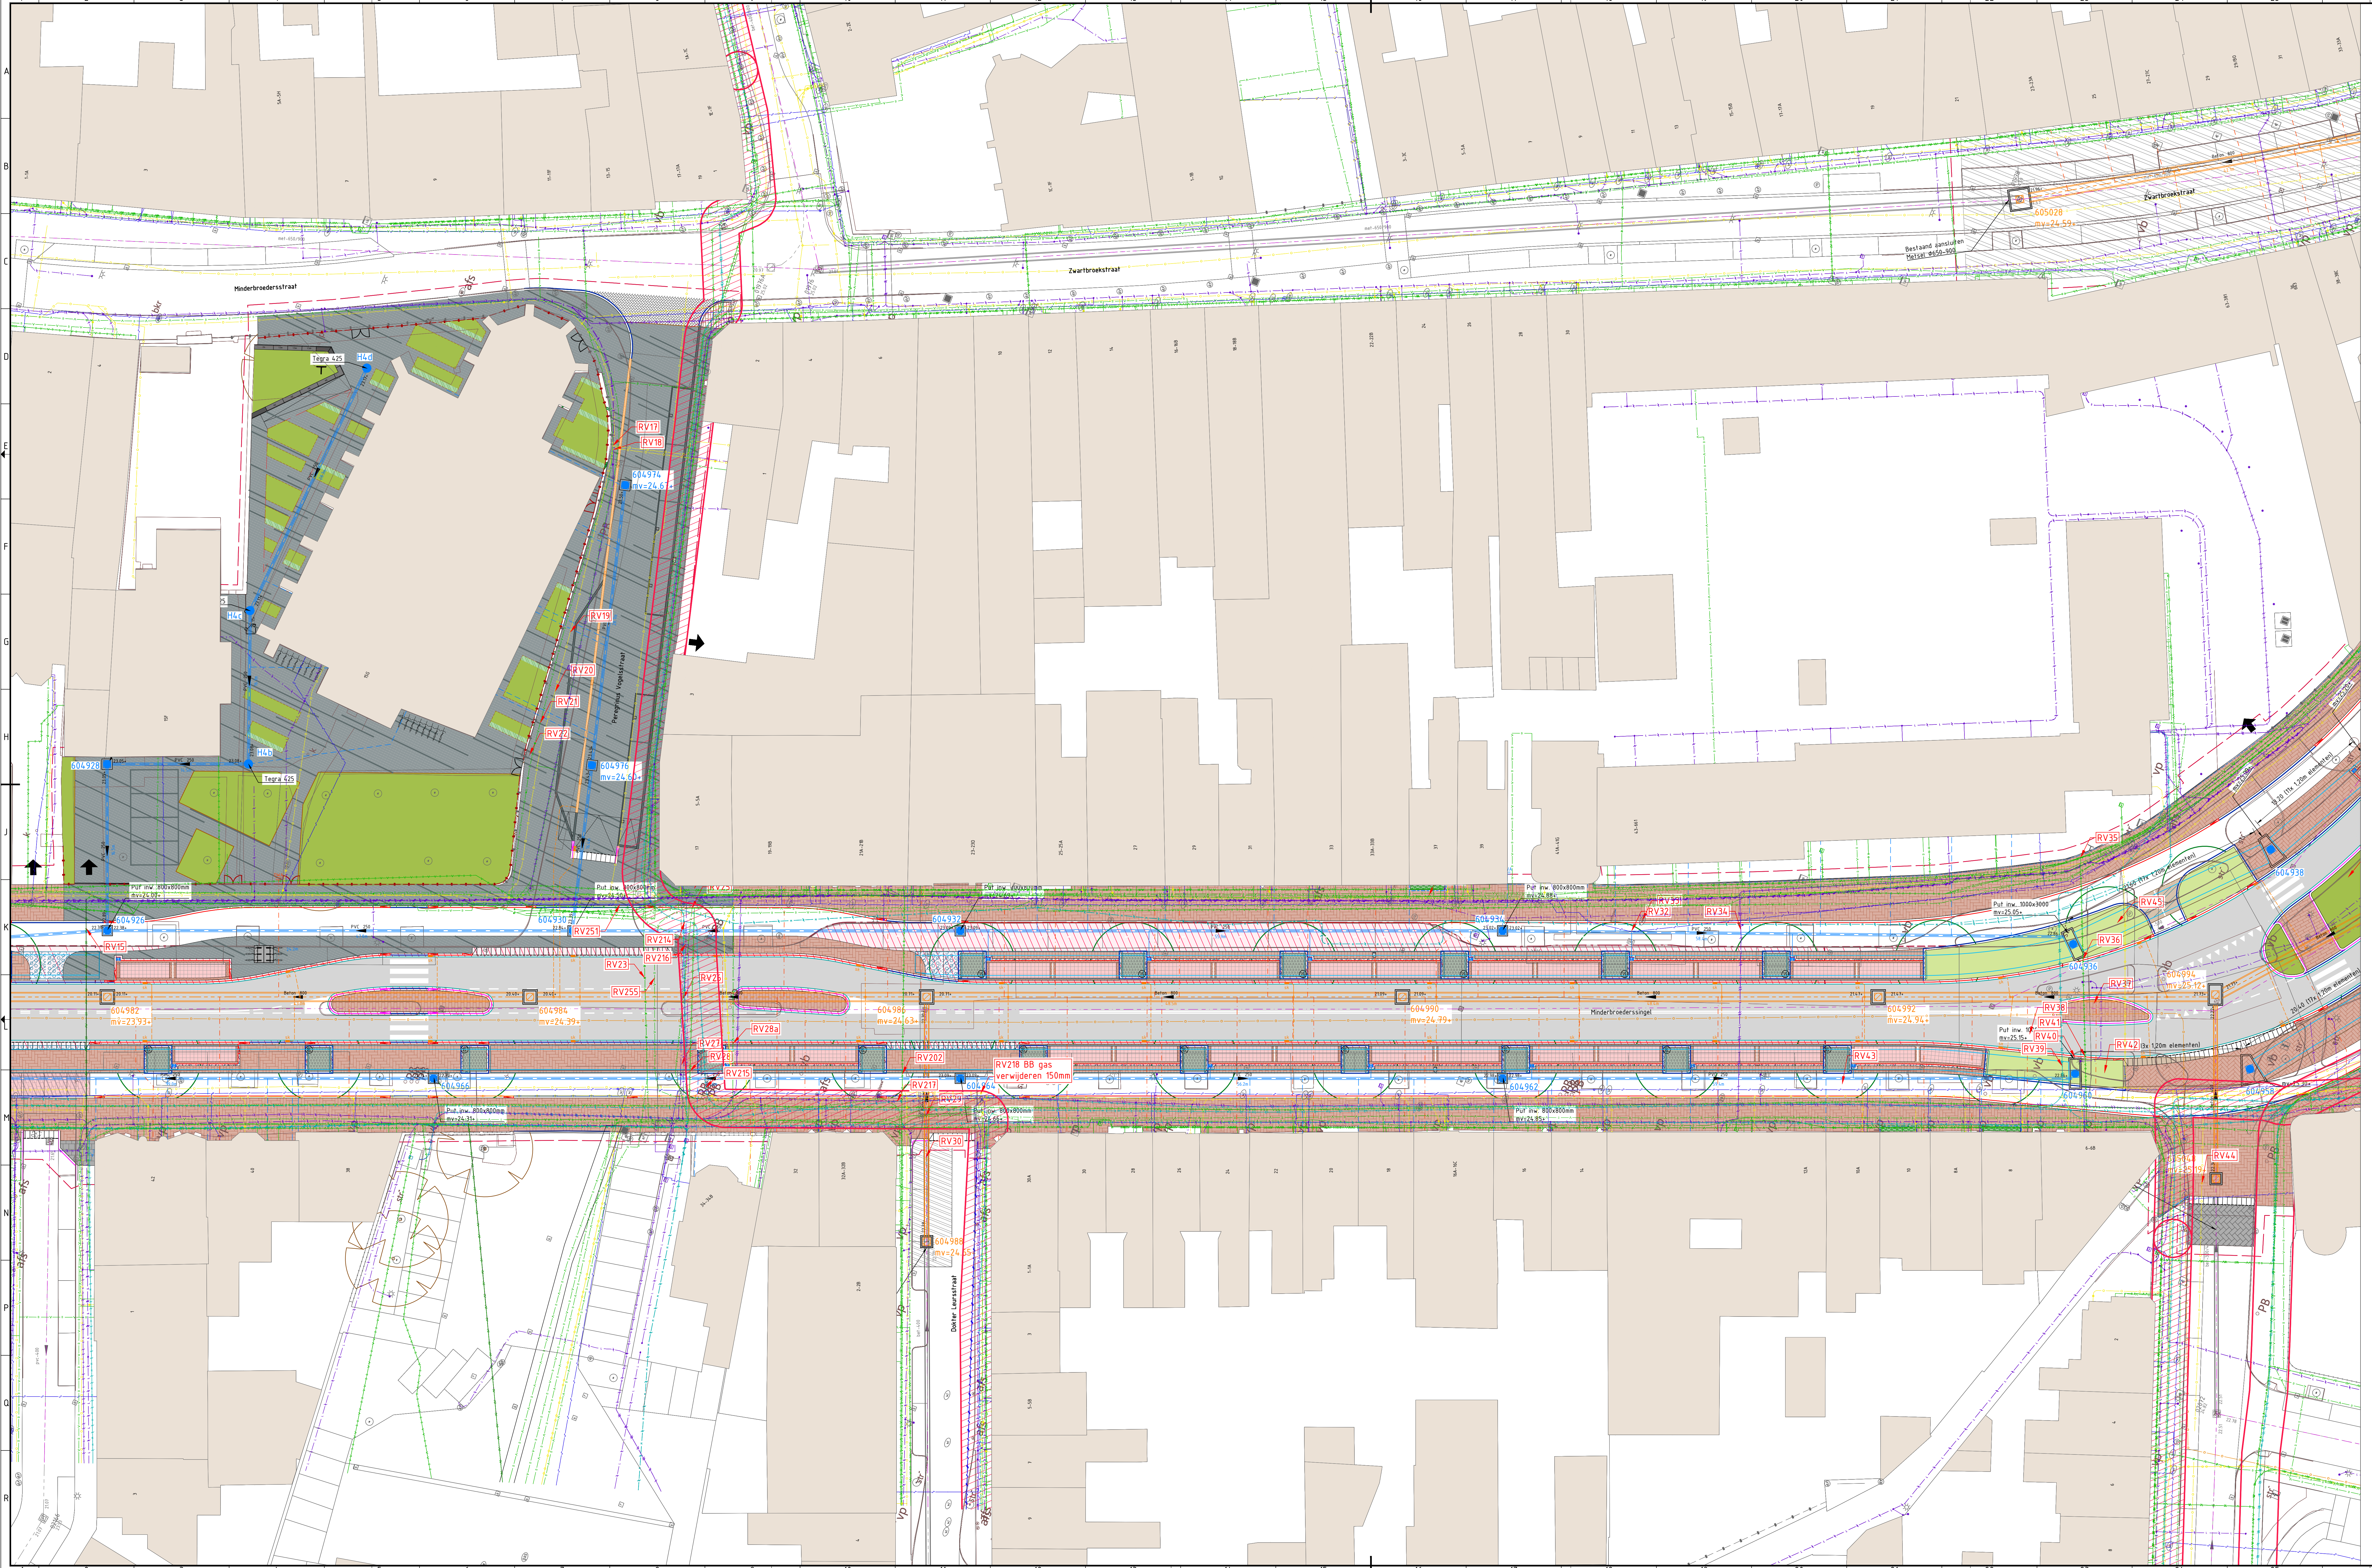

Verklaring







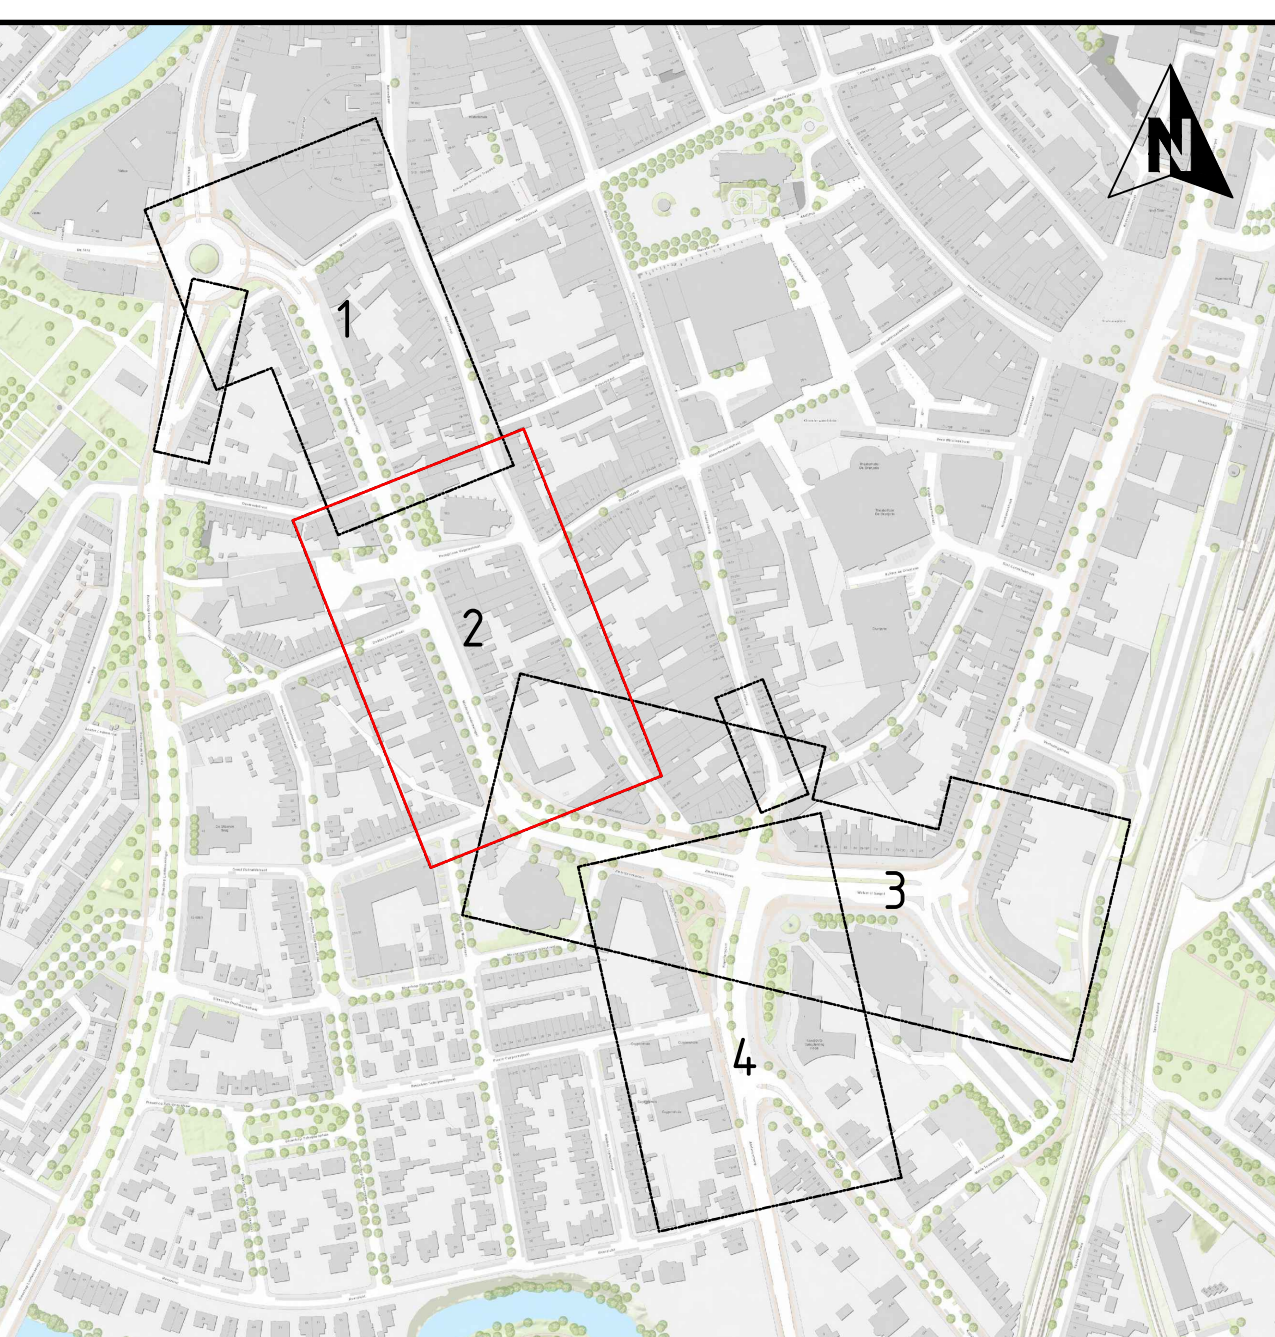

1	23-05-2025	Raakvlakken toegevoegd	GO	MKE	MKE
0	19-11-2024		GO	MKE	MKE
Revisie	Datum	Omschrijving	Opsteller	Verificator	Valideator

Singeling fase 3

Raakvlakkenontwerp blad 2

Opdrachtgever: Gemeente Roermond

Projectnummer: ROE-439

Formaat: A0

Schaal: 1:200

Beheerder: bij doc. nr.

088 - 3363333
info@kragten.nl
www.kragten.nl