


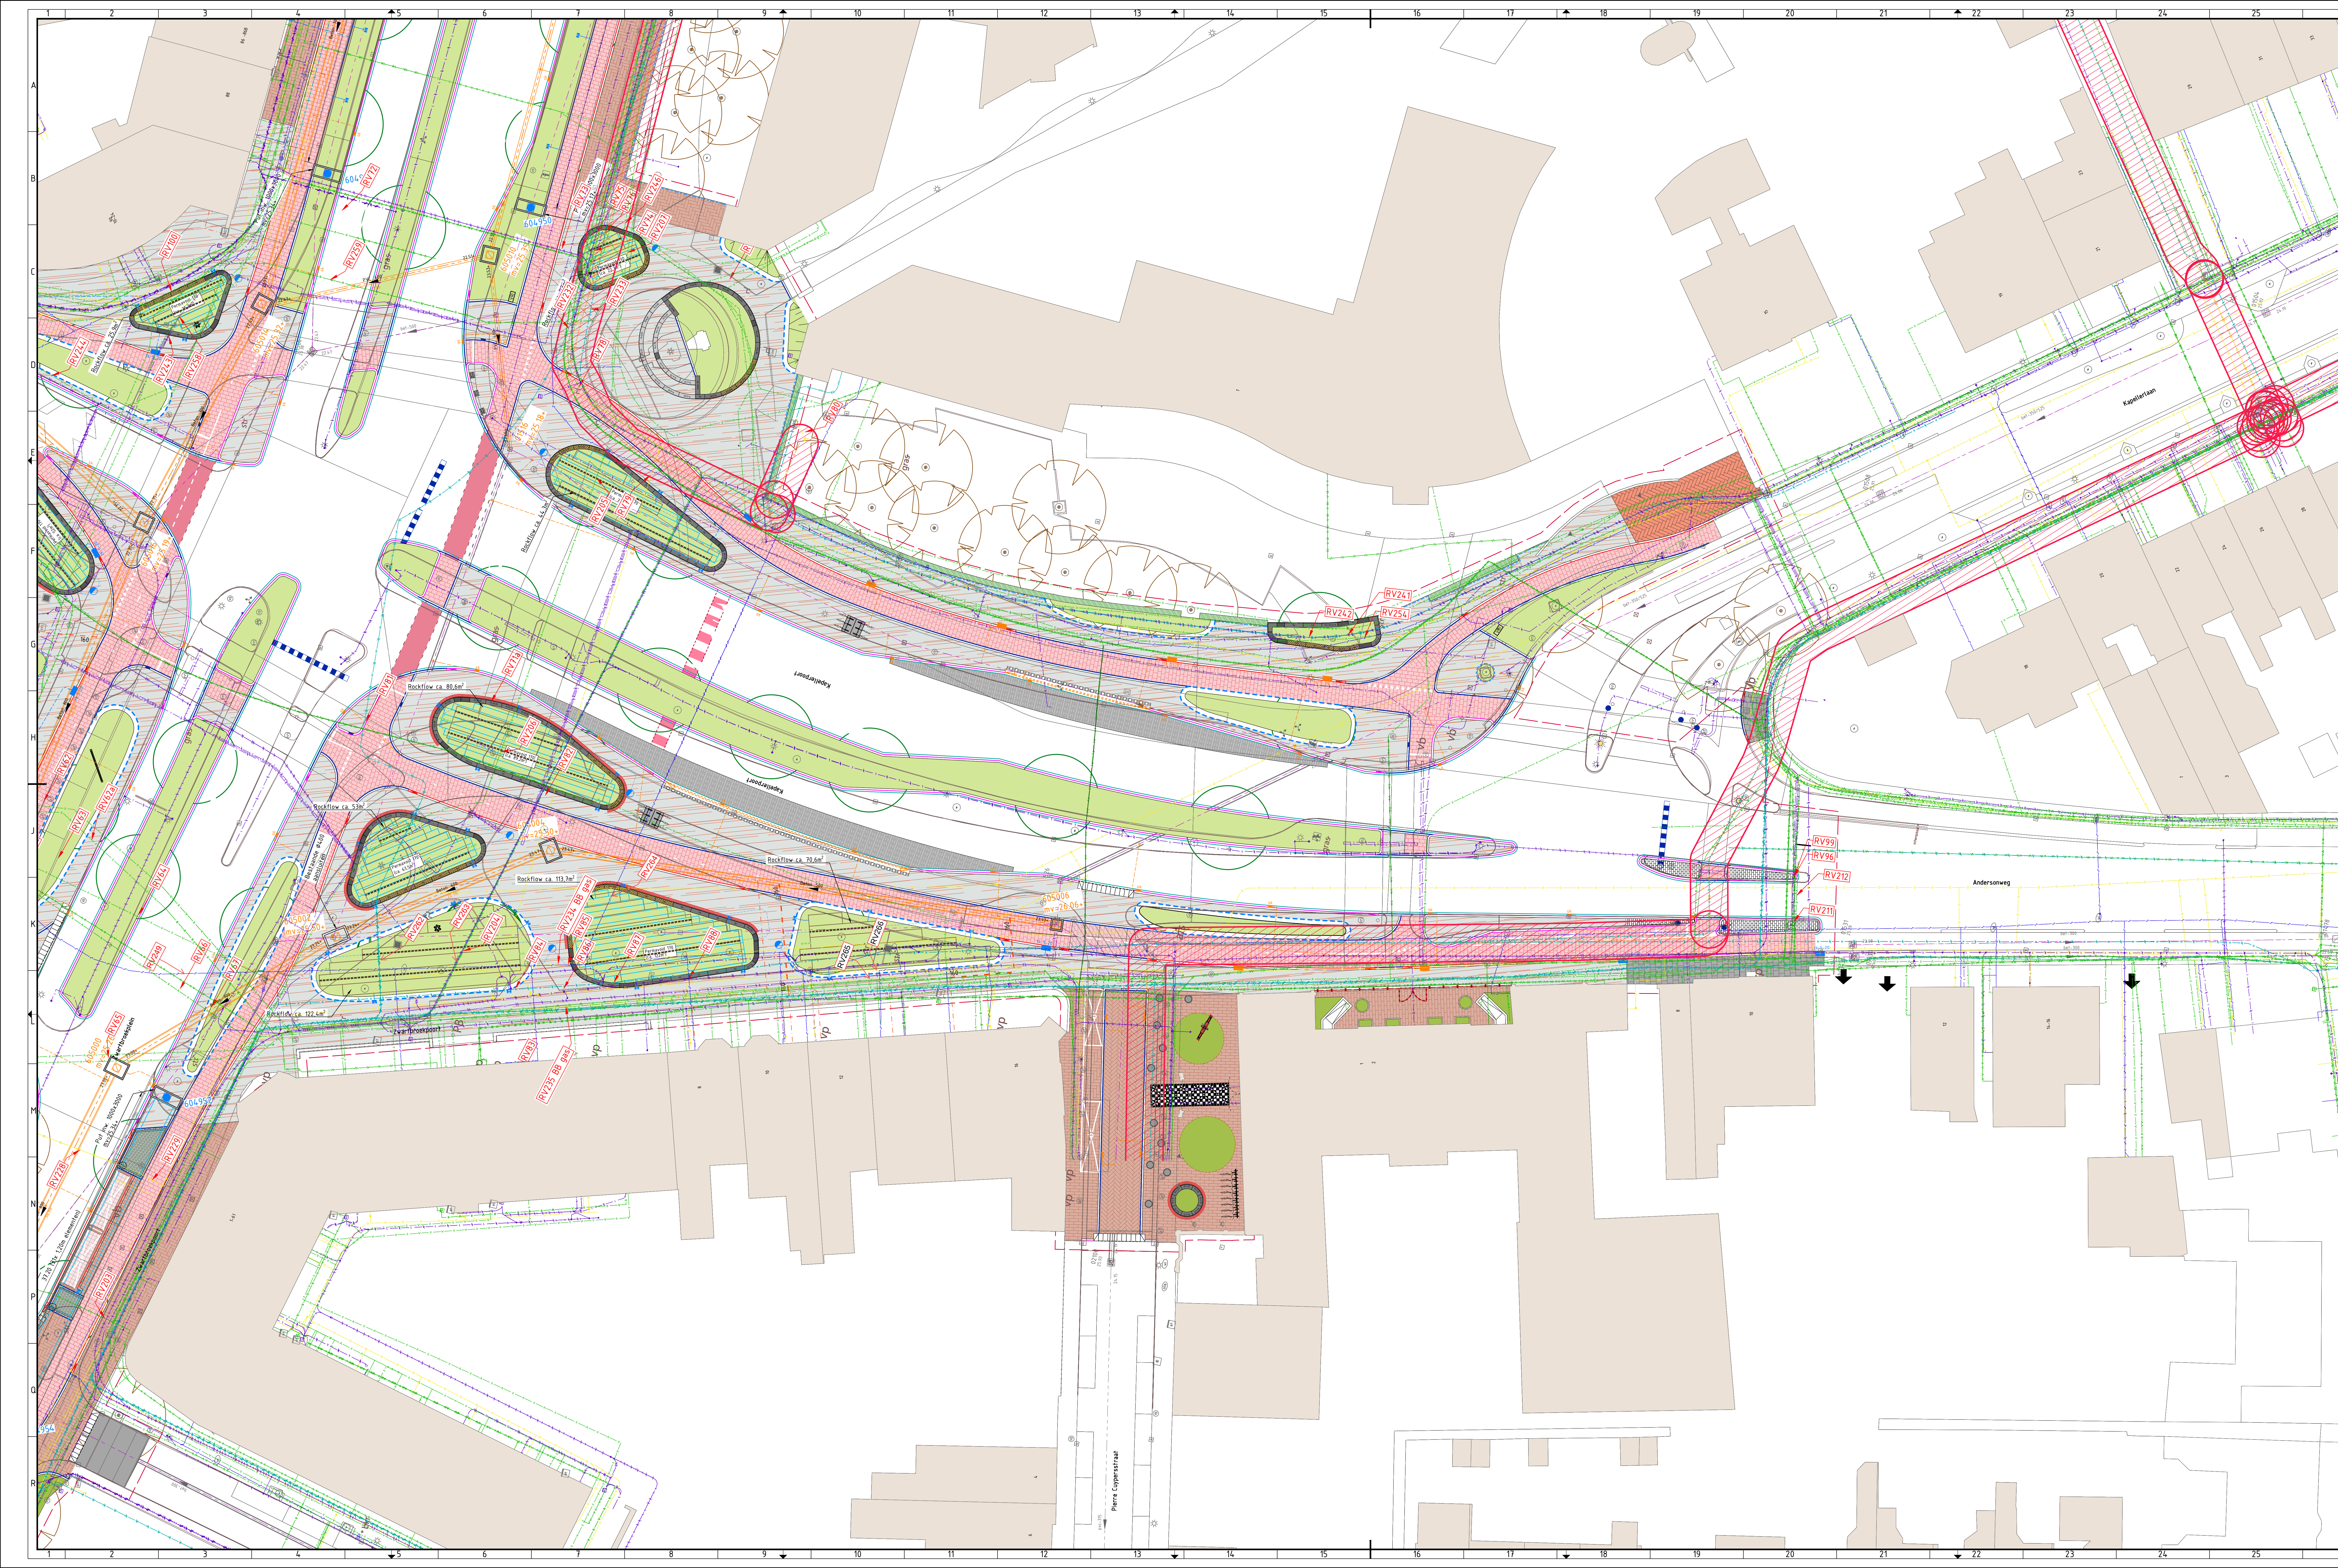
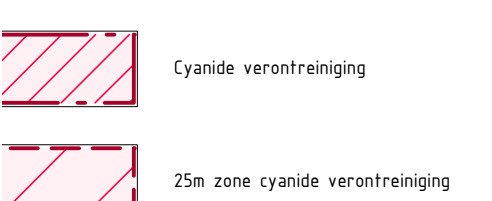


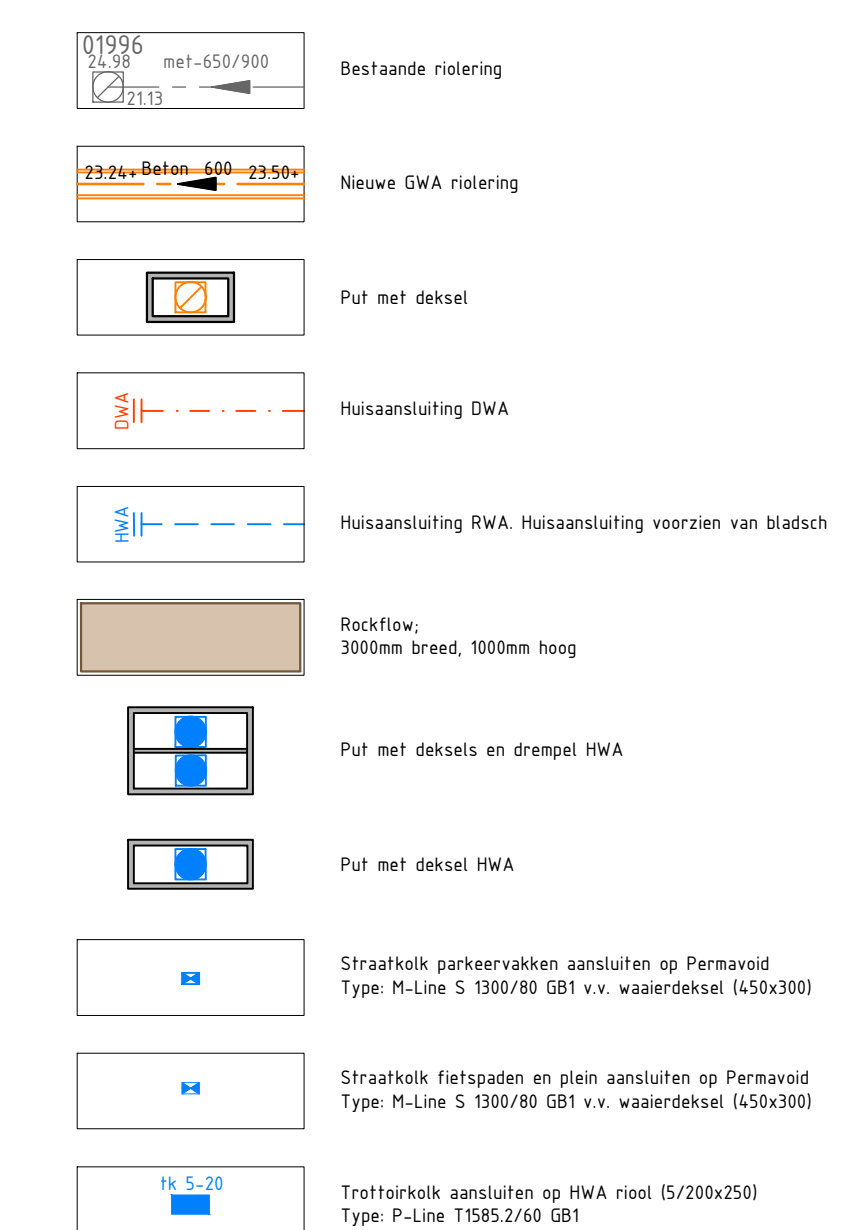

Verklaring

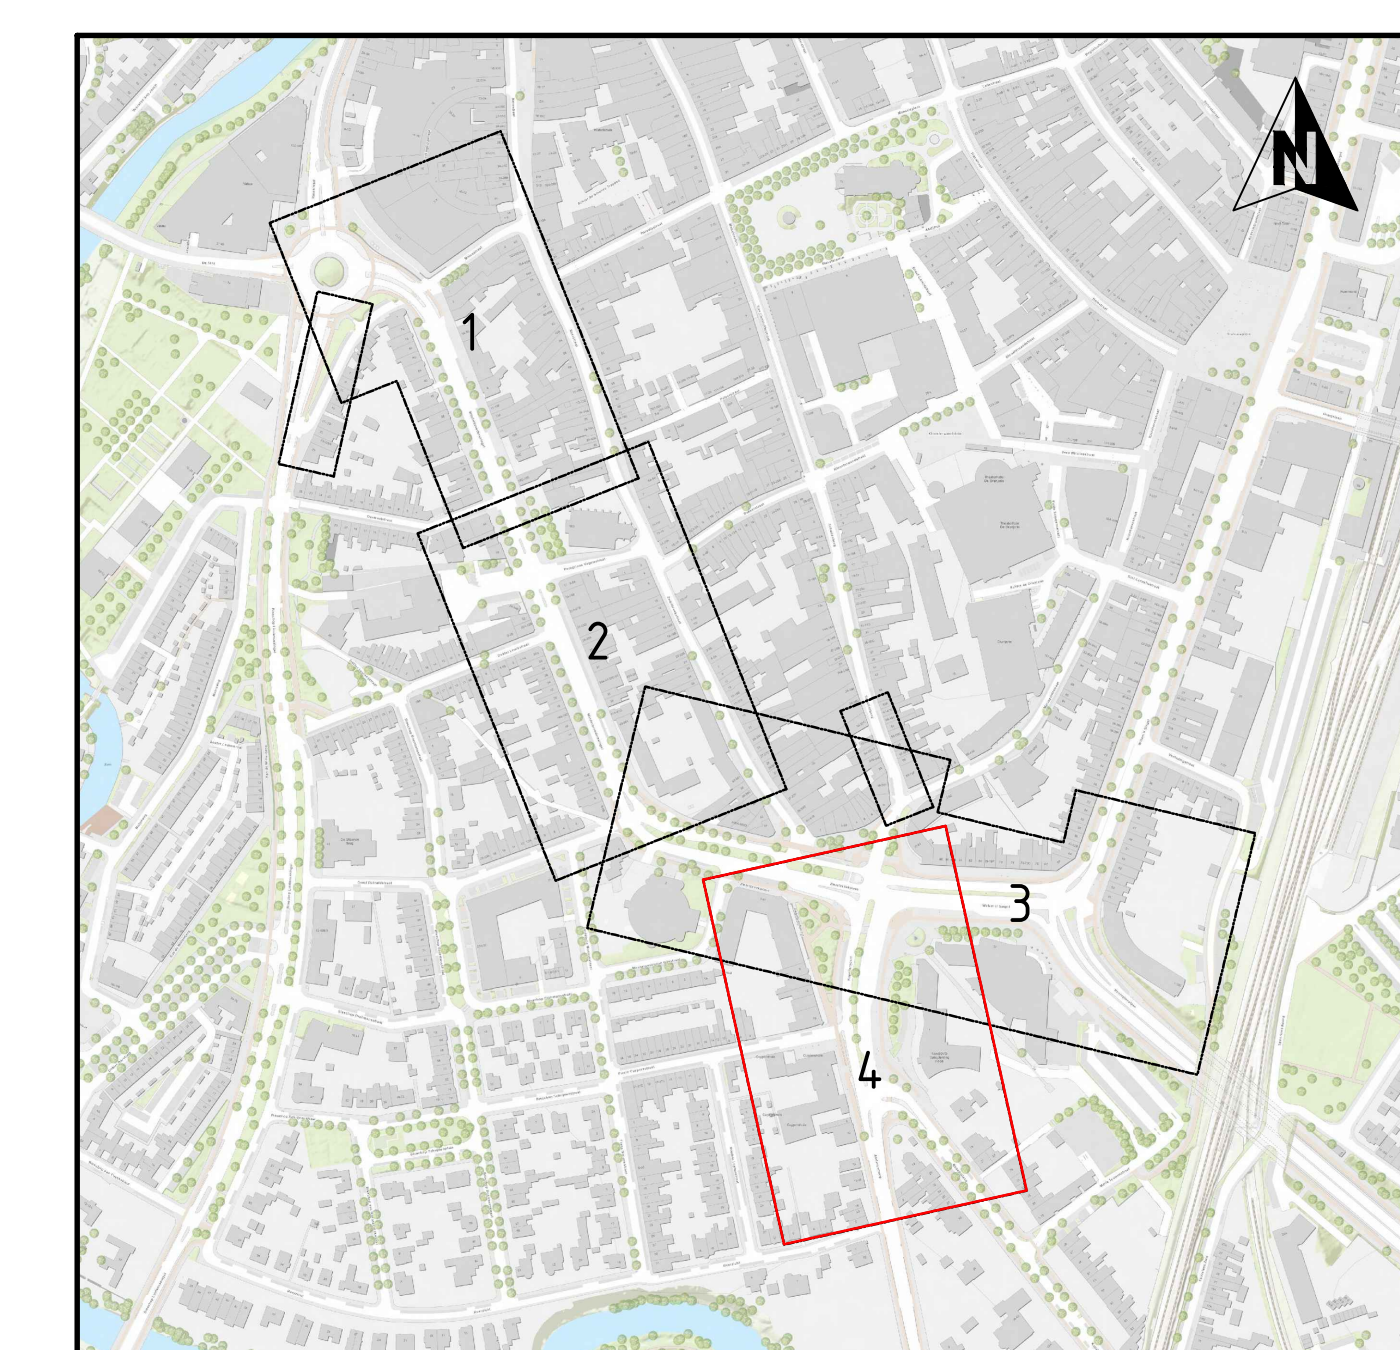

Verklaring KLIC

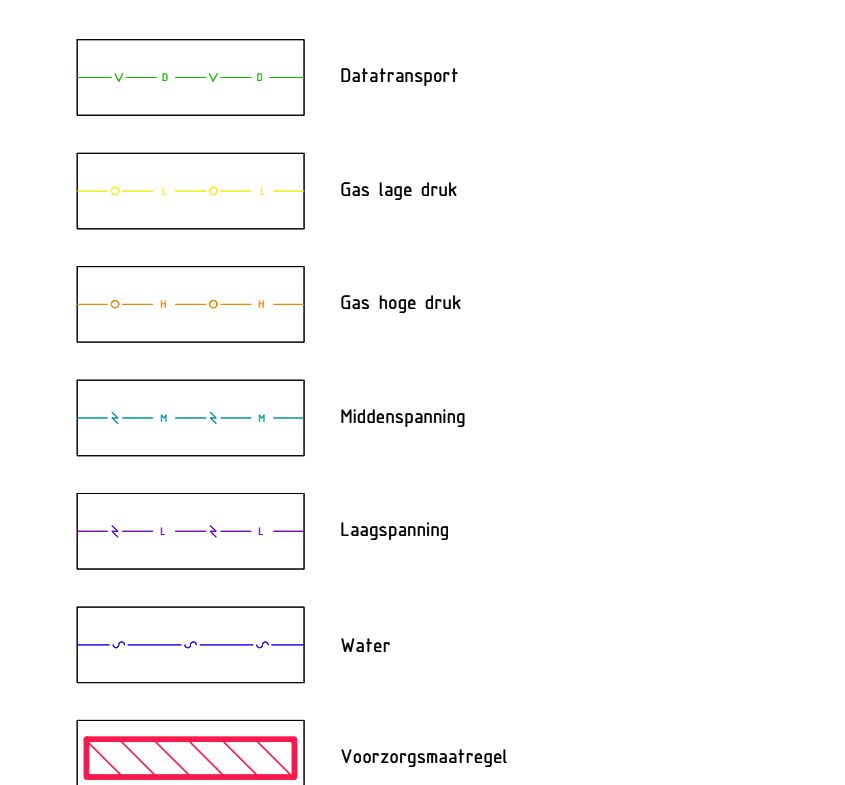

1	23-05-2025	Raaskvlakken toegevoegd	GO	-	MKE	-	MKE
0	19-11-2024		GO	-	MKE	-	MKE
Version	Datum	Omschrijving	Opsteller	Par.	Verificatie	Par.	Validatie

Singelring fase 3

Onderdeel
Raakvlaktekening blad 4

Opdrachtgever
Gemeente Roermond

FASE
Uitvoeringsontwerp

Formaat
A0

Schaal
1: 200

Projectnummer
ROE439

Tekeringnummer
2024-2417

Behorende bij doc. nr.

32	96	20
----	----	----

kras ten

