



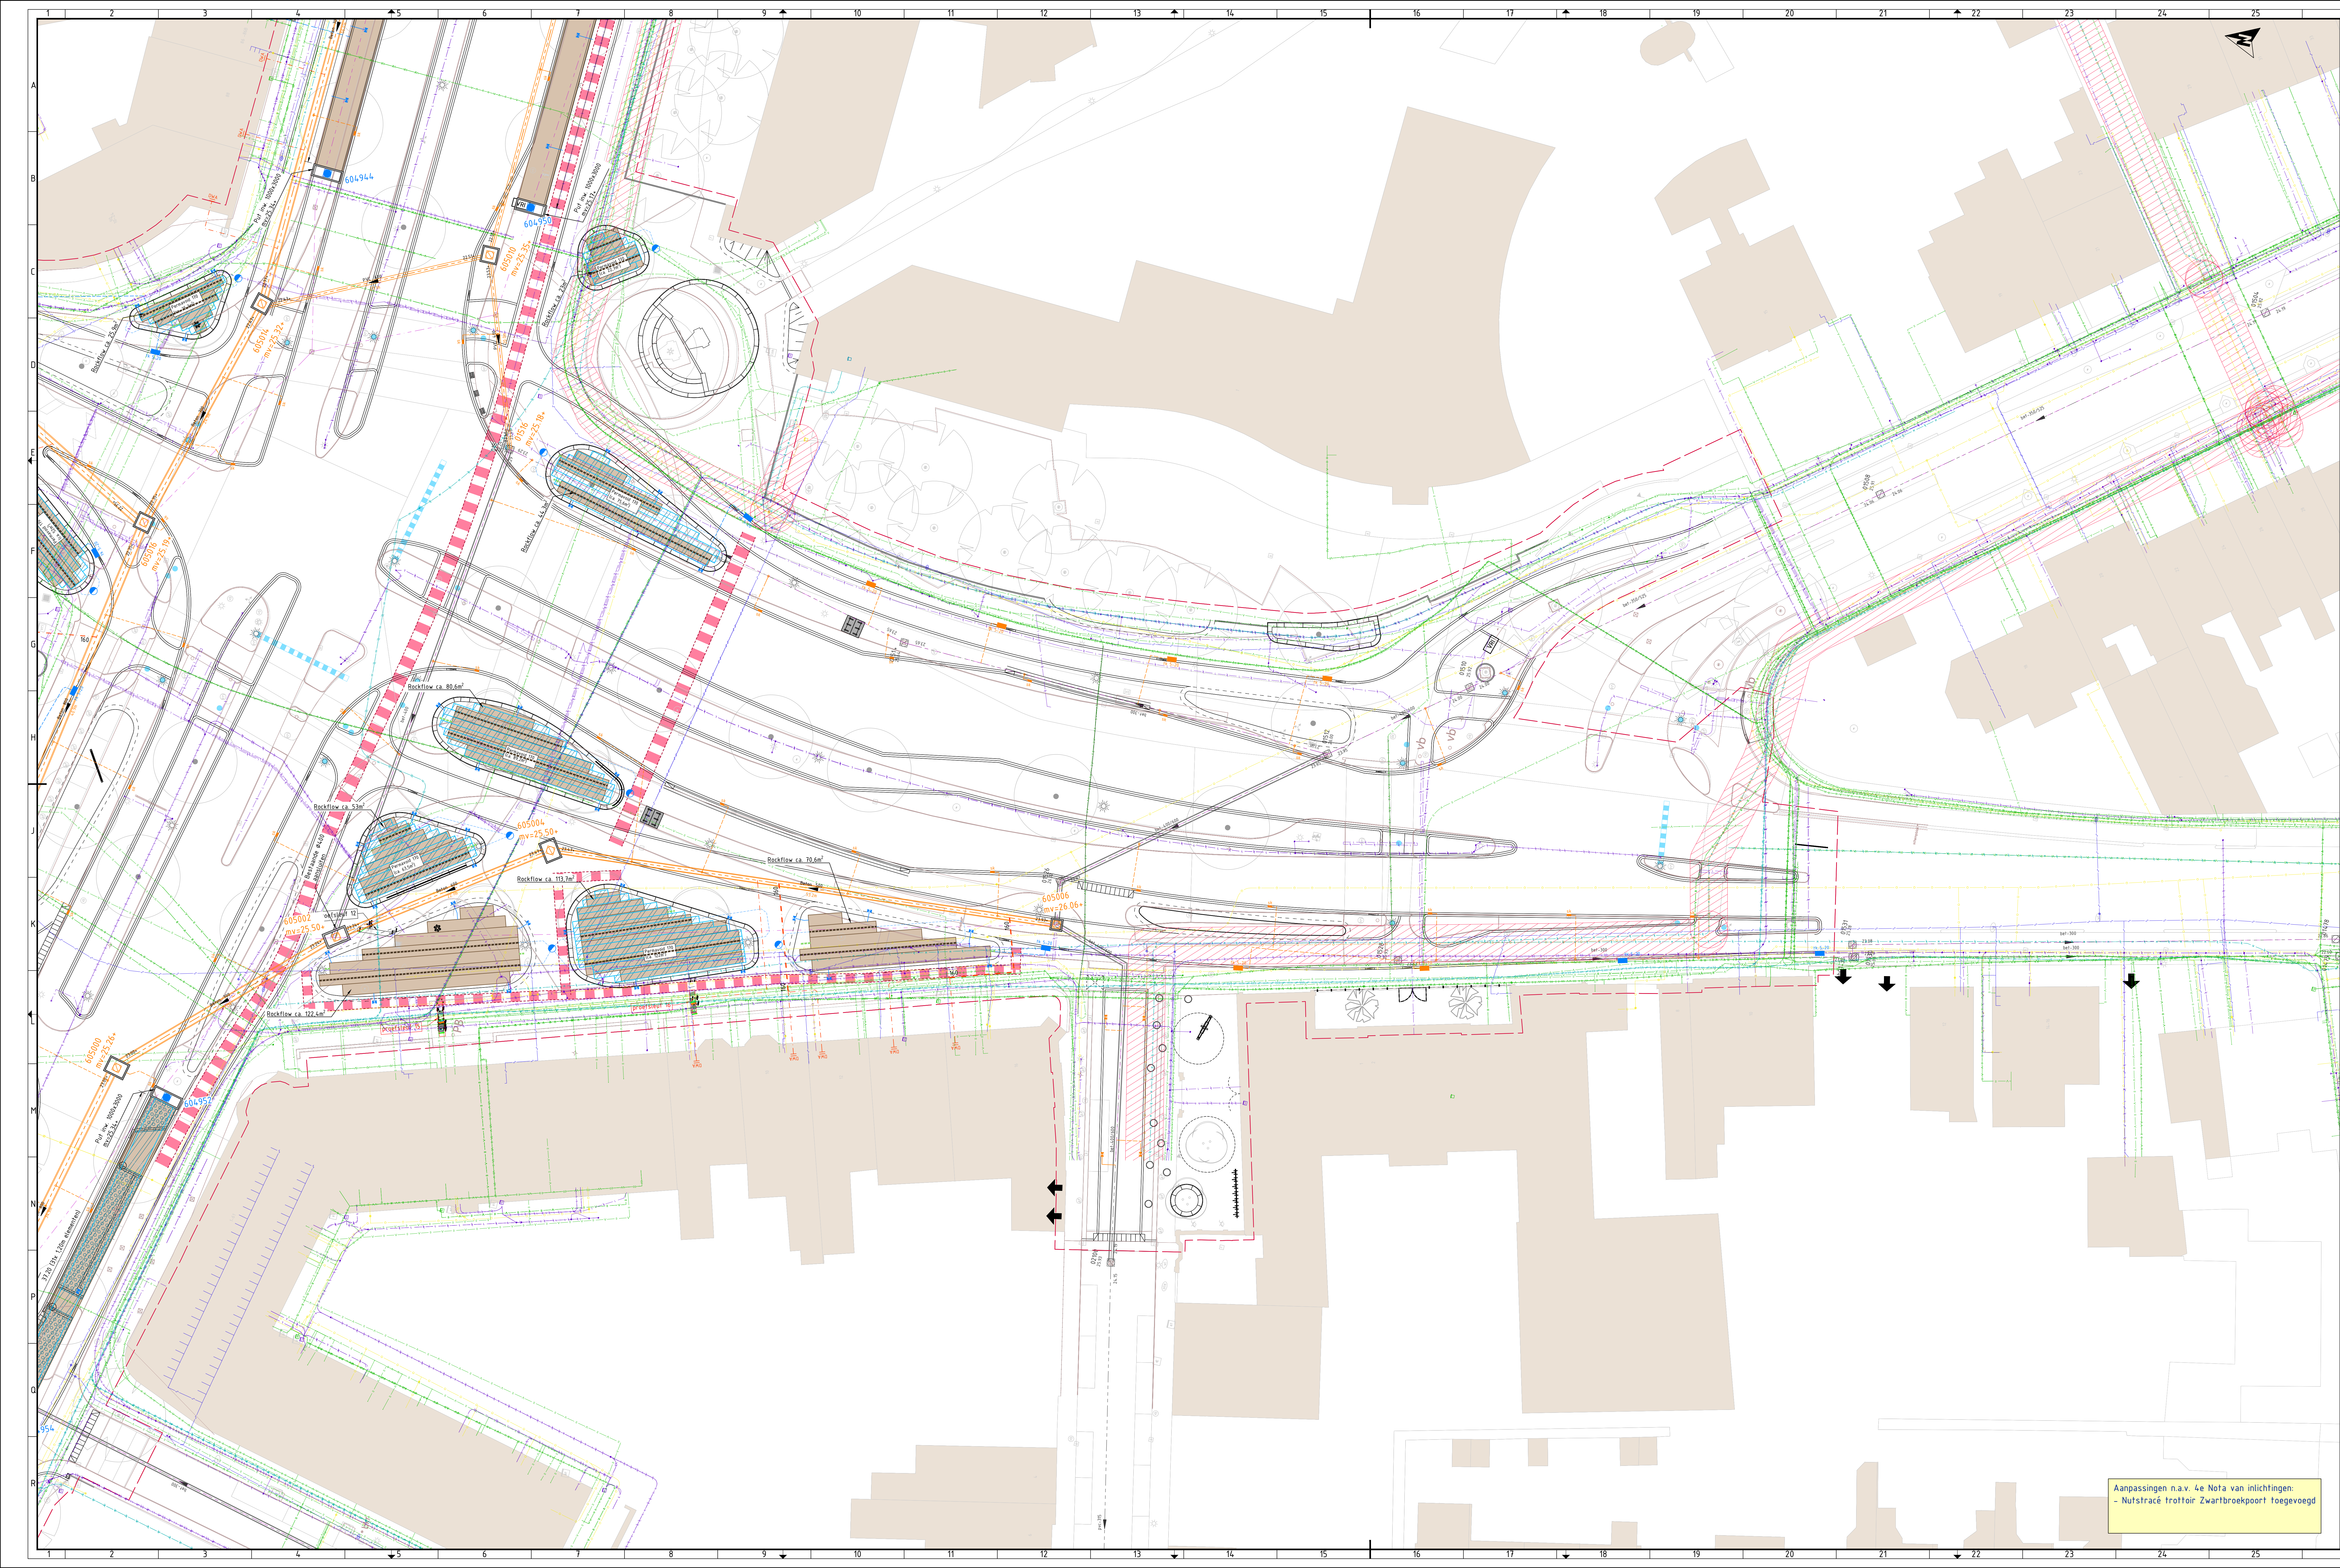

Verklaring	
	Bestaande riolering
	Nieuwe GWA riolering
	Nieuwe DWA riolering
	Nieuwe HWA riolering
	Put met dekvel DWA / GWA
	Natuurwaaier DWA
	Natuurwaaier HWA
	Permeabel ISO
	Permeabel ITO
	Rockflow, 300mm breed, 1000mm laag
	Put met dekvel en draagput HWA
	Put met dekvel HWA
	Maatwerkverandering #1500m 300mm in Rockflow chroom
	Ontruimingverandering #1500m 300mm in Rockflow stalen
	Beveiliging #1500 HWA Rockflow
	Tegre #1500 HWA inspectieput
	Straatkolk perforatieput aansluiten op Permeabel
	Straatkolk fletputten en glas aansluiten op Permeabel
	Transectkolk aansluiten op HWA riool (5/200x250)
	Kolleding PVC #150
	Straatkolk ribaan aansluiten op gemeentelijk riool
	Straatkolk aansluiten op gemeentelijk riool (150x200)
	Transectkolk aansluiten op gemeentelijk riool (150x200)
	Transectkolk aansluiten op gemeentelijk riool (150x200)
	Transectkolk aansluiten op gemeentelijk riool (150x200)
	Transectkolk aansluiten op gemeentelijk riool (150x200)
	Lijngoot ACI PowerDrain Seal V50
	Kolleding PVC #150
	Nieuw nutstracé

Verklaring KLIC	
	Druktrengpunt
	Gas lage druk
	Gas hoge druk
	Mededrukking
	Laagspanning
	Water
	Voorzorgmaatregel
	Rood vrijgesteld

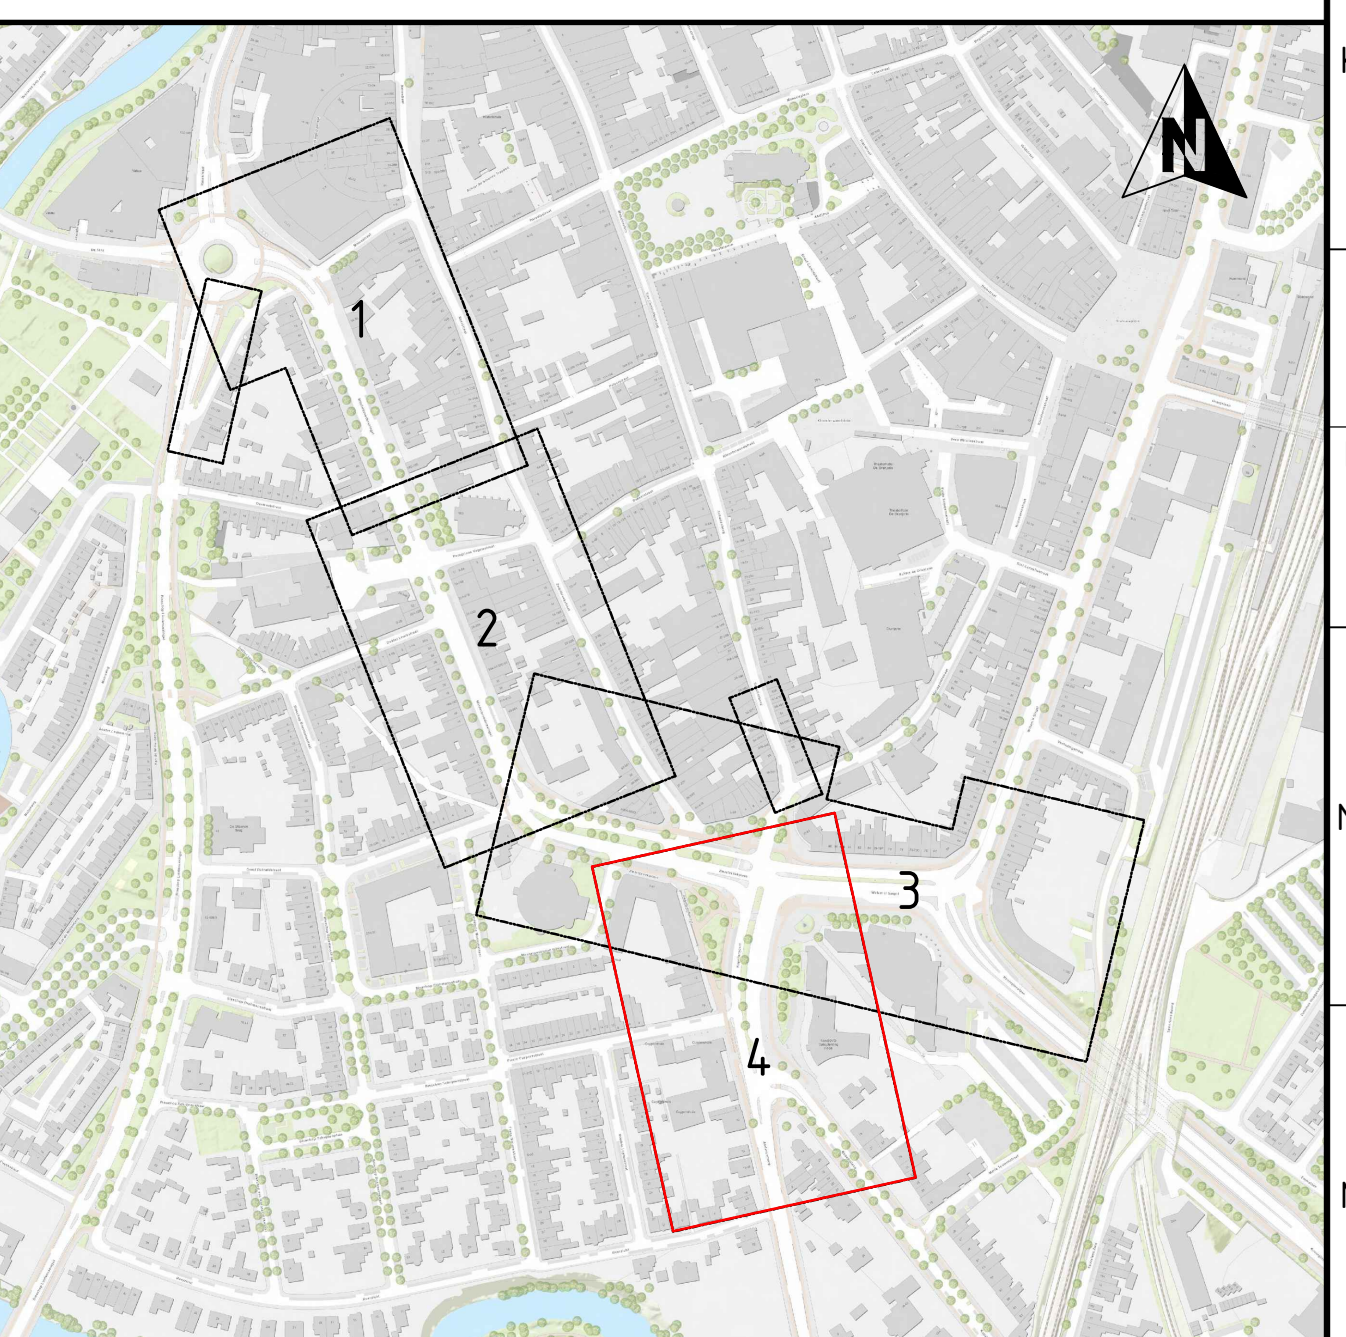

9	17-08-2025	Behorende bij de NvI	RJO	JHE	JHE
8	24-04-2025	Aanpassing tekening n.a.v. 2e NvI	FBE	JHE	JHE
7	24-04-2025	Behorende bij bestek d.d. 24-04-2025	FBE	JHE	JHE
6	31-03-2025	Behorende bij bestek d.d. 31-03-2025	FBE	JHE	JHE
5	24-01-2025	Concept bestek v1	FBE	JHE	JHE
4	20-12-2024	Conceptlevering 5	GLO	JHE	JHE
3	05-11-2024	Conceptlevering 4	RBO	FBE	JHE
2	11-10-2024	Conceptlevering 3	RBO	FBE	MKE
1	18-09-2024	Conceptlevering 2	RBO	FBE	MKE
0	14-08-2024		FBE	JHE	JHE
Versie (Datum)			Omschrijving	Per	Verifieerde Per

Singeling fase 3

Situatie ondergrond blad 4

Opdrachtgever: Gemeente Roermond

Projectnummer: ROE-439

Formaat: A3-841470

Schaal: 1: 200

Behorende bij doc. nr. 2025-ROE-439-B-001

088 - 3363333
info@kragten.nl
www.kragten.nl

kragten

Aanpassingen n.a.v. 4e Nota van inlichtingen:
- Nutstracé trottoir Zwartbroekpoort toegevoegd