


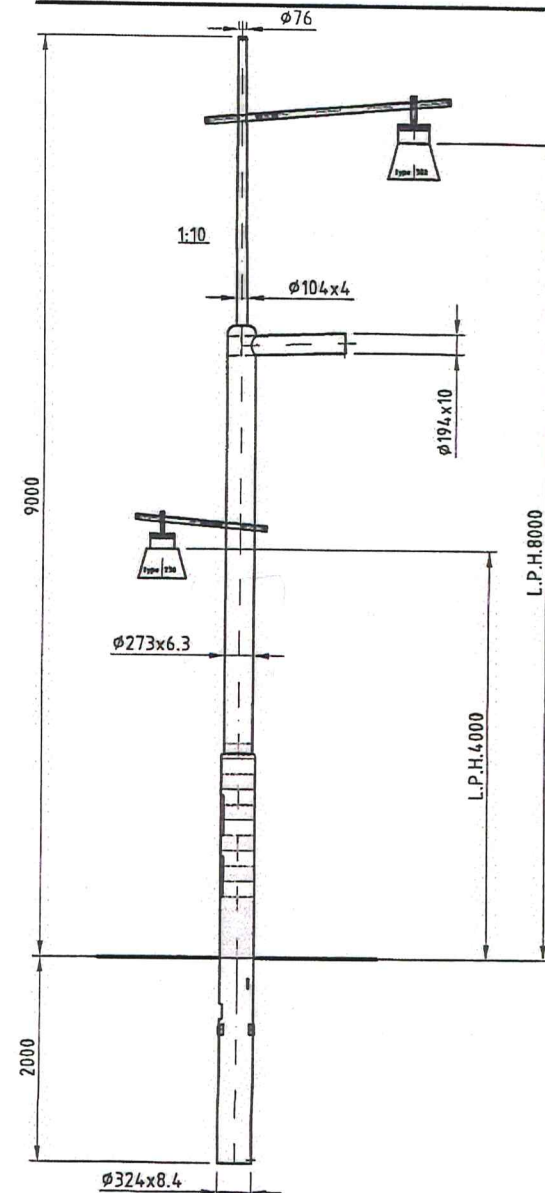


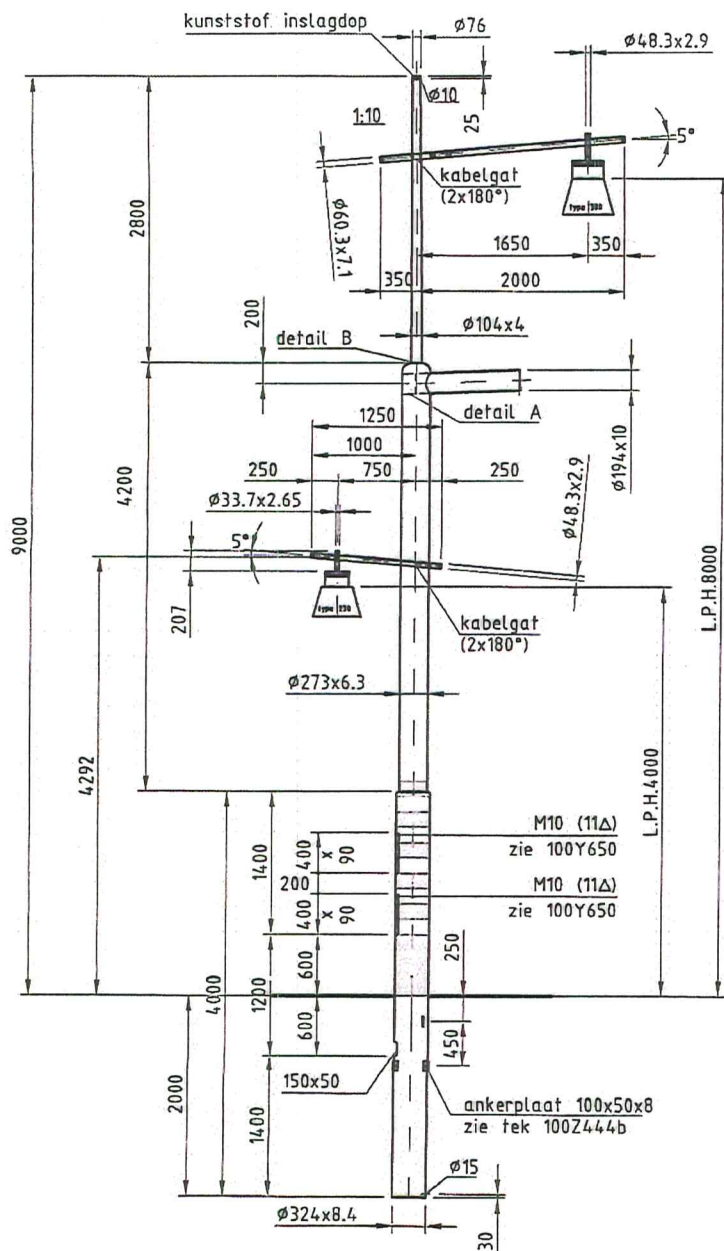


Ontwerp combimasten Singelring-oost 2014

		Gew.	Kg	Opp.	m2
valmont STRUCTURE CON. ENIGELMAN 3, 6027 RB MAARHEEZE, TEL. 0475-5409139, FAX 0475-501741 INTERNETADRES: WWW.VALMONT.NL	Omschrijving:	STALEN PORTAALSTAANDER HOOGTE 9m L.P.H. 8m + L.P.H. 4m LIGGER 17.8m VOOR 4x 3-LICHTS 3000 OF LIGGER 18.25m VOOR 4x 3-LICHTS 3000			
	Toleranties, vlg.	EN 40-2			
	Overige Tolerantie	ISO 2768-V			
	Gezien:	b)			
	Gefekend: D.deNijs	a)			
Artikelnummer 1833MFBY90c - 073486	Opmerking(en):	Sterkte berekening volgens: NEN6702 W.G.3, ONB, KL.1			
	Schaal	1:50			
	Projectie	TEKENINGNUMMER			
Naam M4053176P0 Jx		Maateenheid: MM		Bladnr. 1 van	
Form. A3		Datum: 18-10-2013		Gewijzigd	

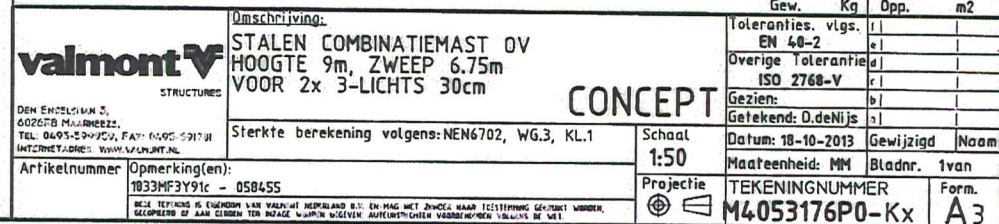


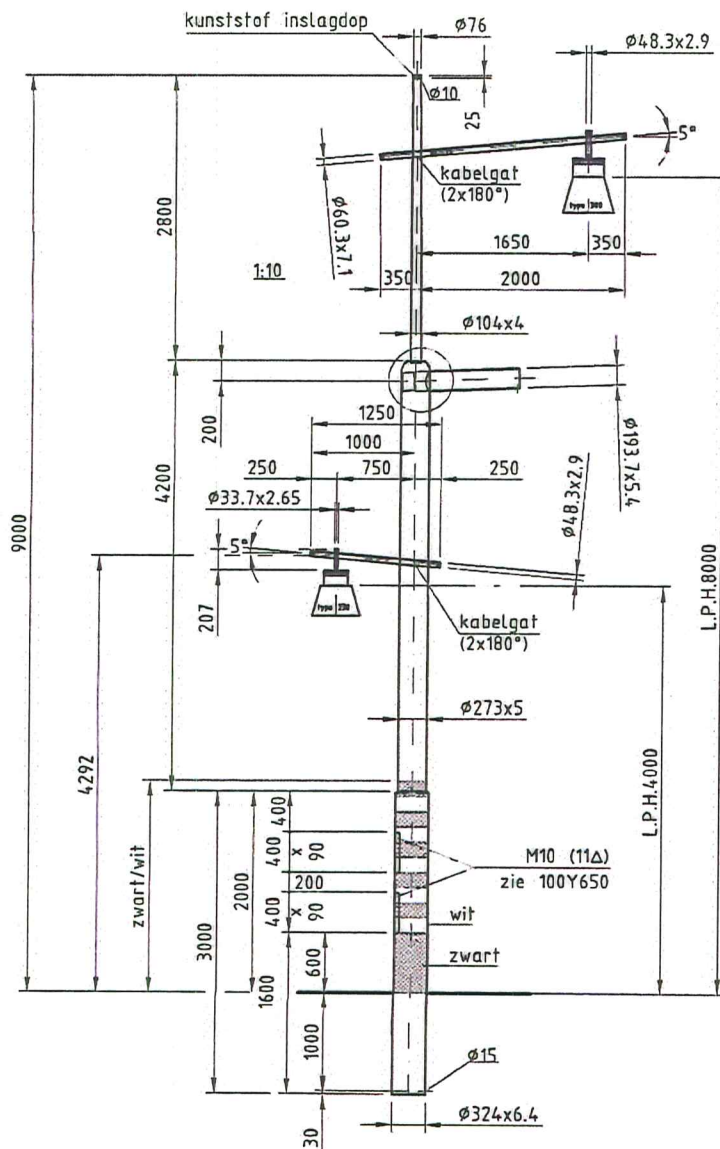

Ontwerp combimasten Singelring-oost 2014

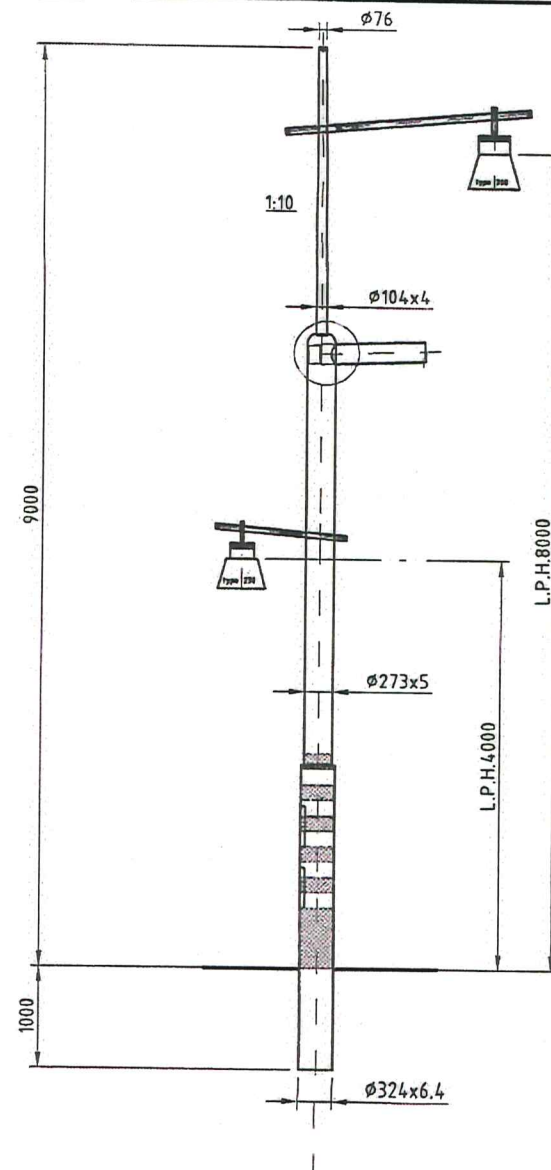


		Gew.	Kg	Opp.	m2
valmont STRUCTURES CONCEPT		Toleranties, vlg.			
		EN 40-2			
		Overige Tolerantie			
		ISO 2768-V			
		Gezien:			
Omschrijving:		Geleidend: D.deNijs			
STALEN COMBINATIEMAST OV		Datum: 18-10-2013			
HOOGTE 9m, ZWEEP 6m		Gewijzigd			
VOOR 2x 3-LICHTS 30cm		Naam			
Sterkte berekening volgens: NEN6702, WG.3, KL.1		Maat eenheid: MM			
Artikelnummer		Bladnr. 1 van			
Opmerking(en):		Form.			
1833MF3Y91c - 050455		TEKENINGNUMMER			
DITTE TEKENING IS EIGENDOM VAN VALMONT NEDERLAND B.V. EN MAG NIET ZONDER HET TOEGESTEMD GEVOEL VAN VALMONT NEDERLAND B.V. WORDEN VERVEELVULDIGD OF ANDERZINS TOEGESTEMD WORDEN.		M4053176P0-Ex			
		A3			

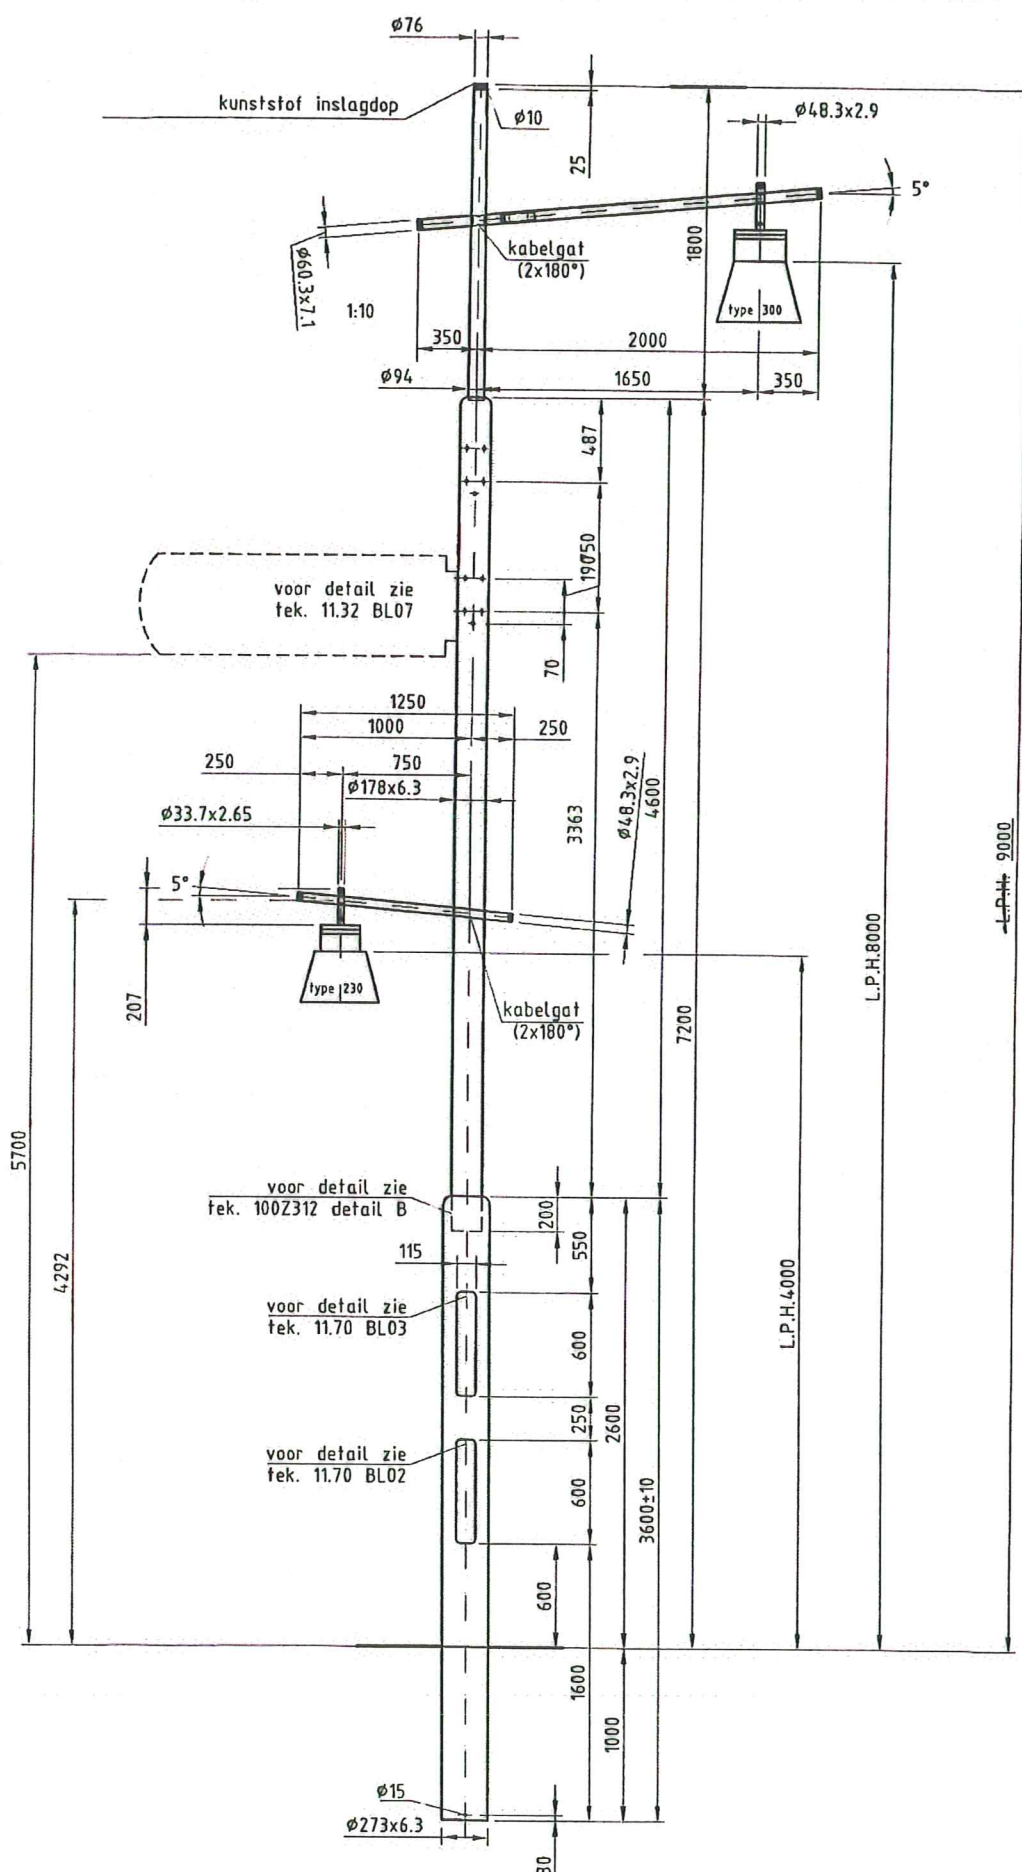

DETAIL VERLOOP

[illegible]

C+I




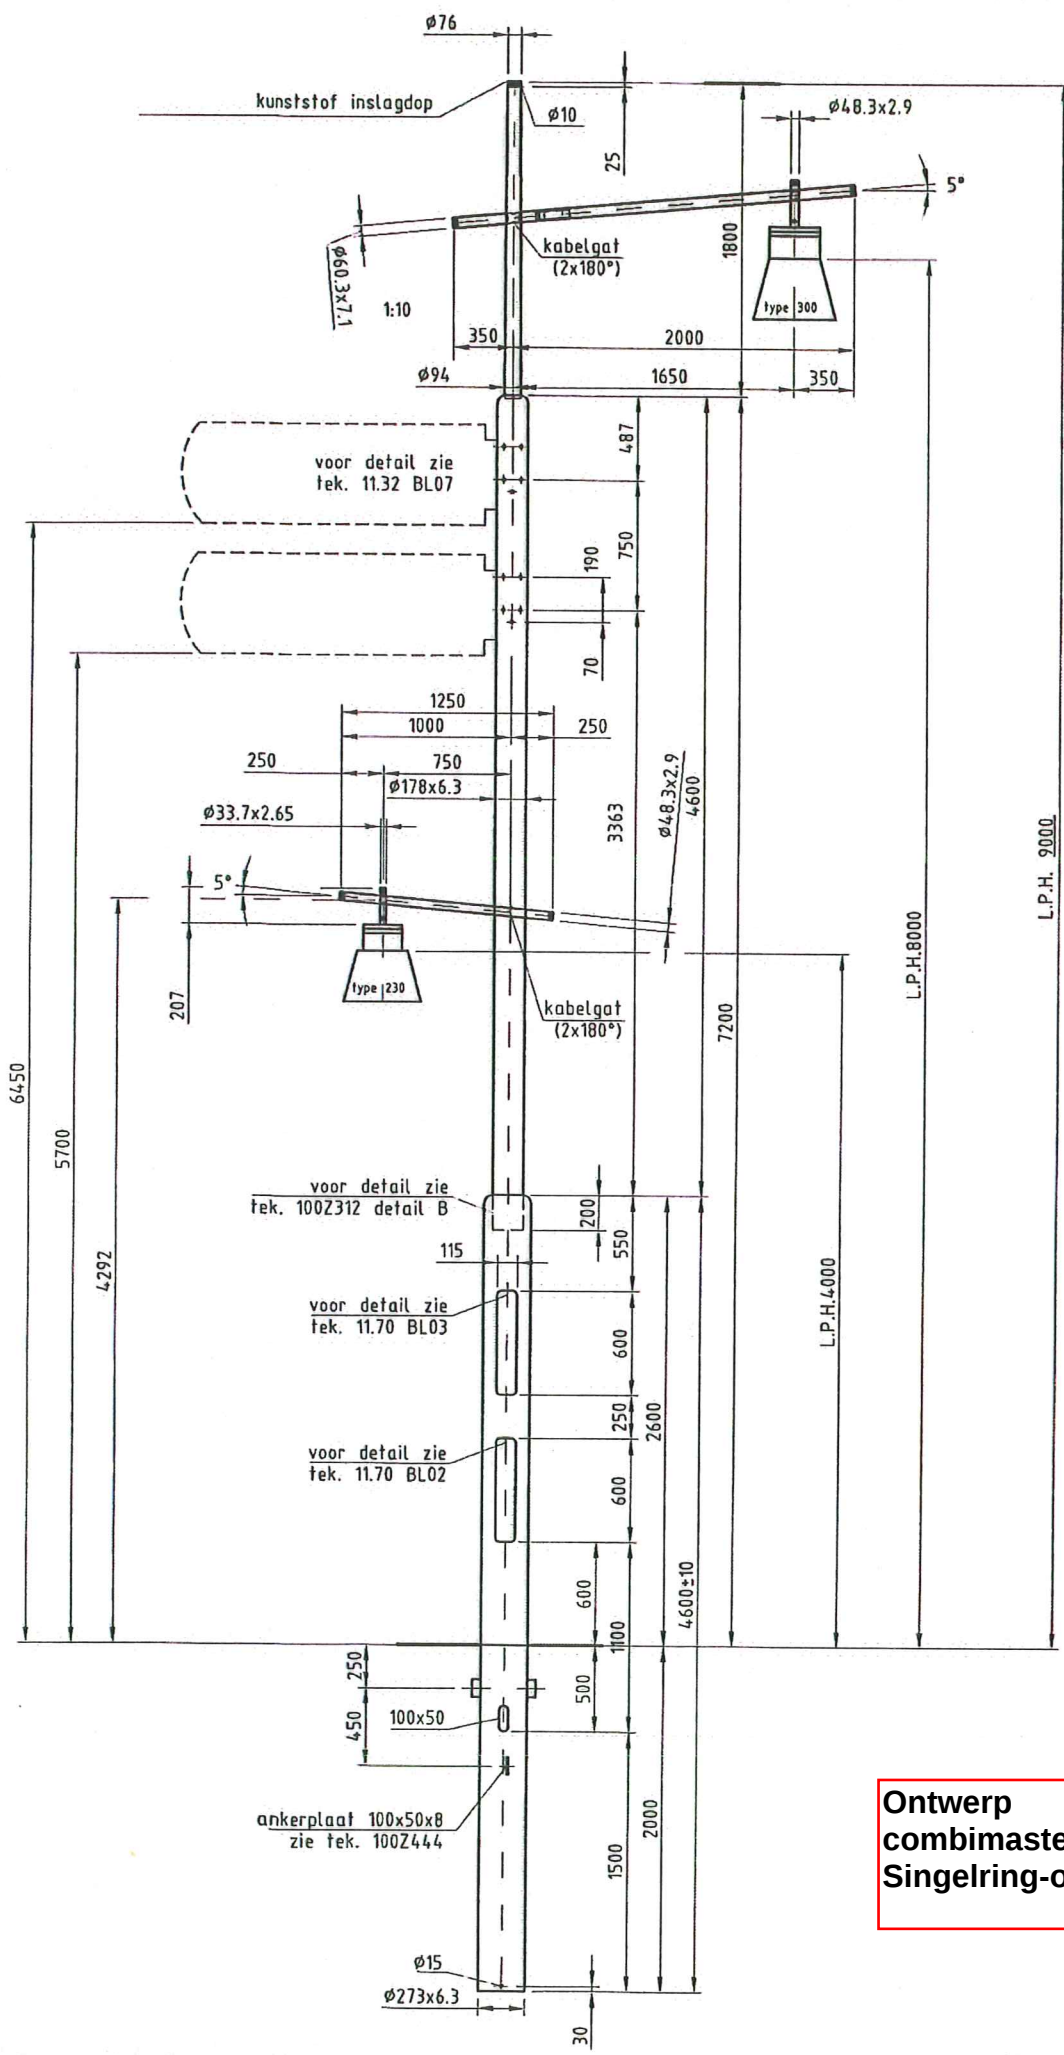


Ontwerp
combimasten
Singelring-oost 2014

valmont		STRUCTURES		Omschrijving:		Gew. 327Kg	Opp. 6.80m ²
STALEN GECOMBINEERDE MAST L.P.H. 9.0m		Toleranties vlg. EN 40-2		Mast voor max. 2 borden in bovenvlak			
MET AFNEEMBARE UITLEGGER TYPE C - I		Overige toleranties vlg. ISO 2768-V		CONCEPT			
Deur Eindhoven 3, 00000 Houtveld, 00000 Houtveld, 00000 Houtveld, 00000 Houtveld		Gezien: b, c, d, e, f, g, h, i, j, k, l, m, n, o, p, q, r, s, t, u, v, w, x, y, z		Gefekend: DdeNijse			
Sterkte berekening volgens: NEN6702 WG.3, ONB, KL.1 Schaal 1:30		Datum: 24-10-2013		Gewijzigd: 1 van 1			
Artikelnummer		Opmerking(en): 20Y952x 355194		Maatleenheid: MM			
TEKENINGNUMMER		Projectie		Form.			
M4053176P02x		A3					

H

Ontwerp combimasten Singelring-oost 2014

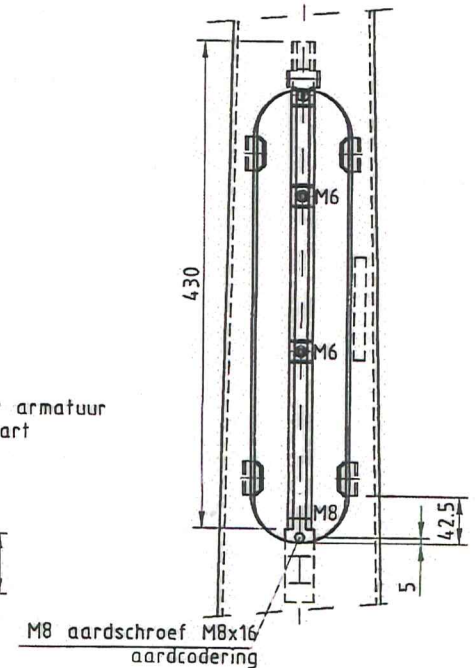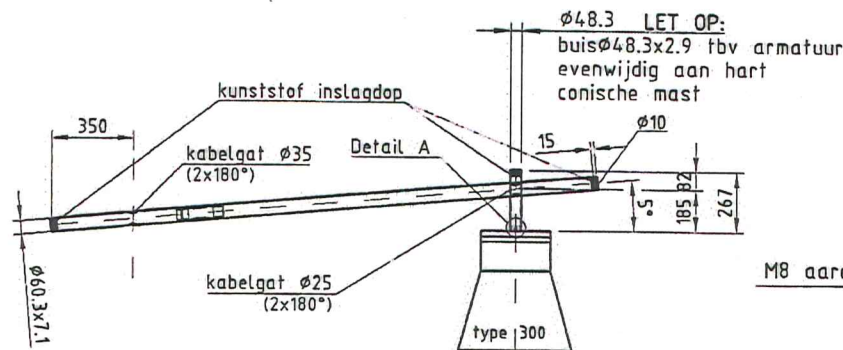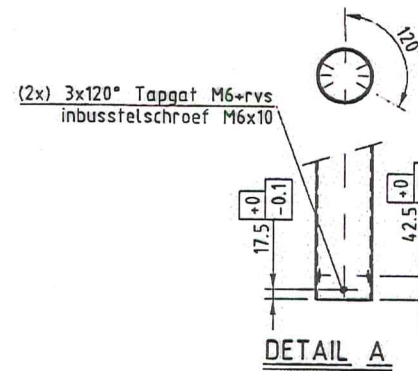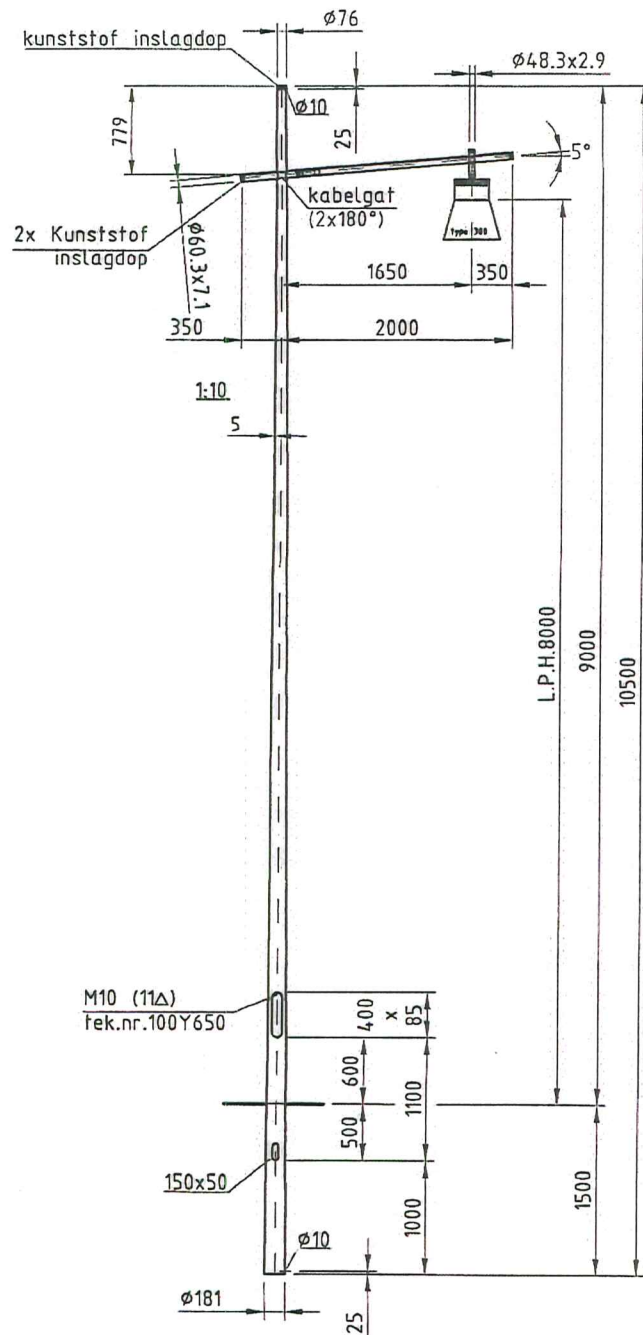





DETAIL UITLEGGER

DETAIL BINNENWERK


		Gew.	Kg	Opp.	m2
valmont STRUCTURES ©-IN EN-15189-3 CONCEPT TEL 0445-201000, FAX 0445-0170 INTERNETADRES: WWW.VALMONT.NL		CONCEPT			
		CONISCHE LICHTMAST MET AFNEEMBARE UITLEGGER HOOGTE 9m TYPE: H			
		Sterkte berekening volgens: EN40 WG.3, KL.2. MAX. ARM. M=15Kg, Cxs=m2			
		Artikelnummer Opmerking(en):			
DEZE TEKENING IS EIGENDOM VAN VALMONT STRUCTURES B.V. EN MAG NIET ZONDER HAAK TOESTEMMING BESCHRIJVEN WORDEN. VERWIJZING OP AAN DELEN VAN DEZE TEKENINGEN BEGRIJPT ALLE TOEWIJZINGEN, VERWIJZINGEN EN VERWIJZINGEN.		Schaal 1:45	Datum: 18-10-2013	Gewijzigd	Naam
Projectie		TEKENINGNUMMER M4053176-1+	Maateenheid: MM	Bladnr. 1 van 1	Form. A3

A-F-G-L-M

Ontwerp combimasten Singelring-oost 2014

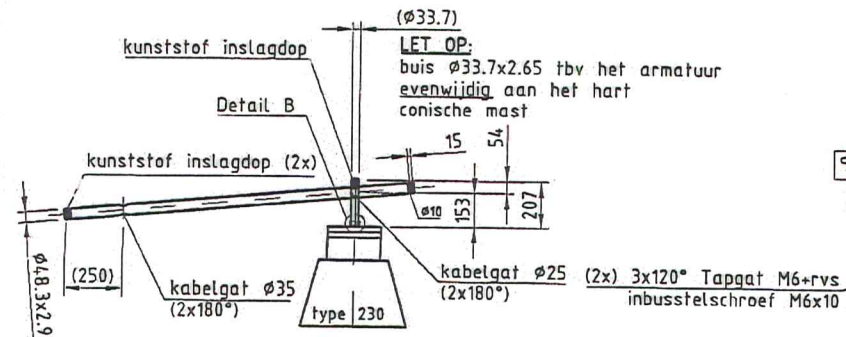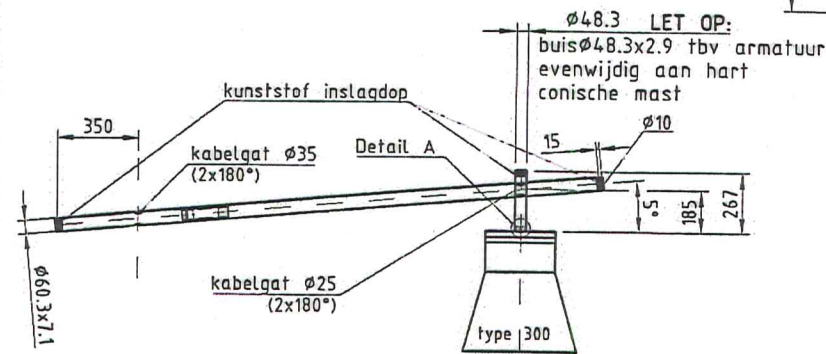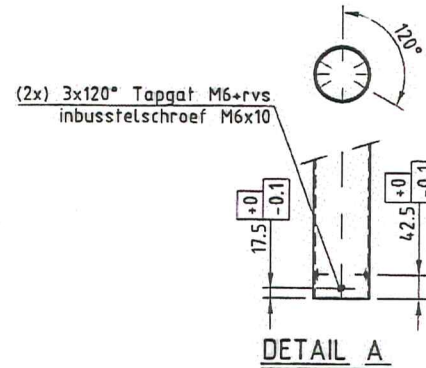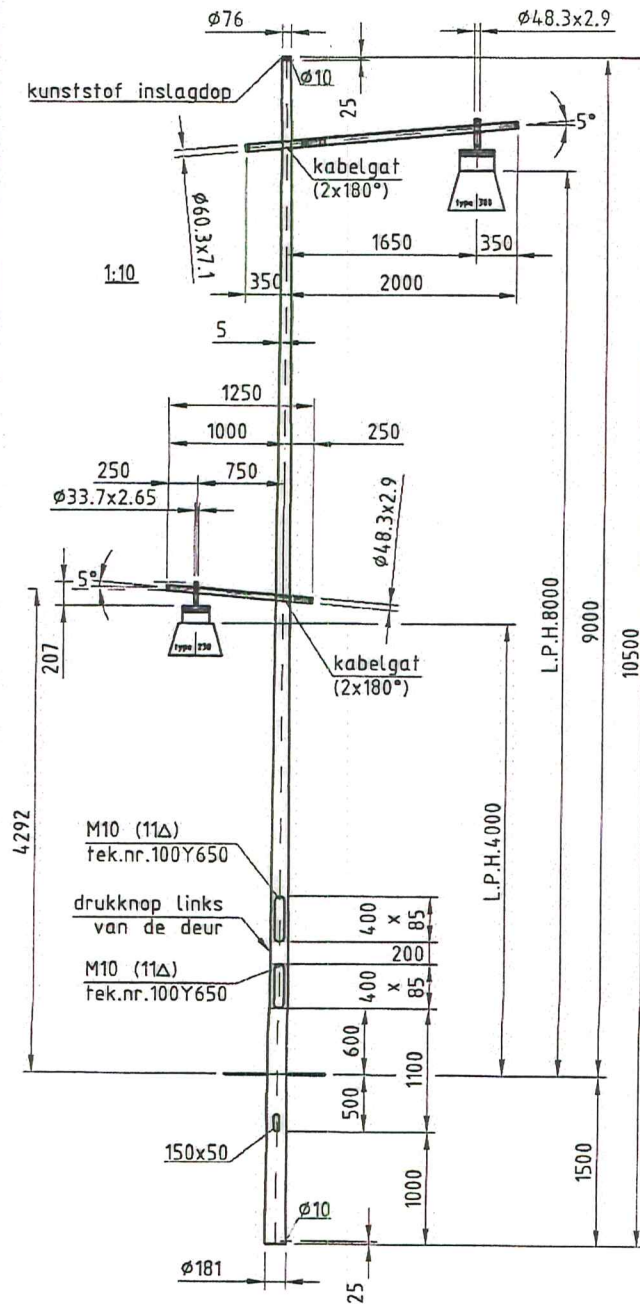

DETAIL UITLEGGER

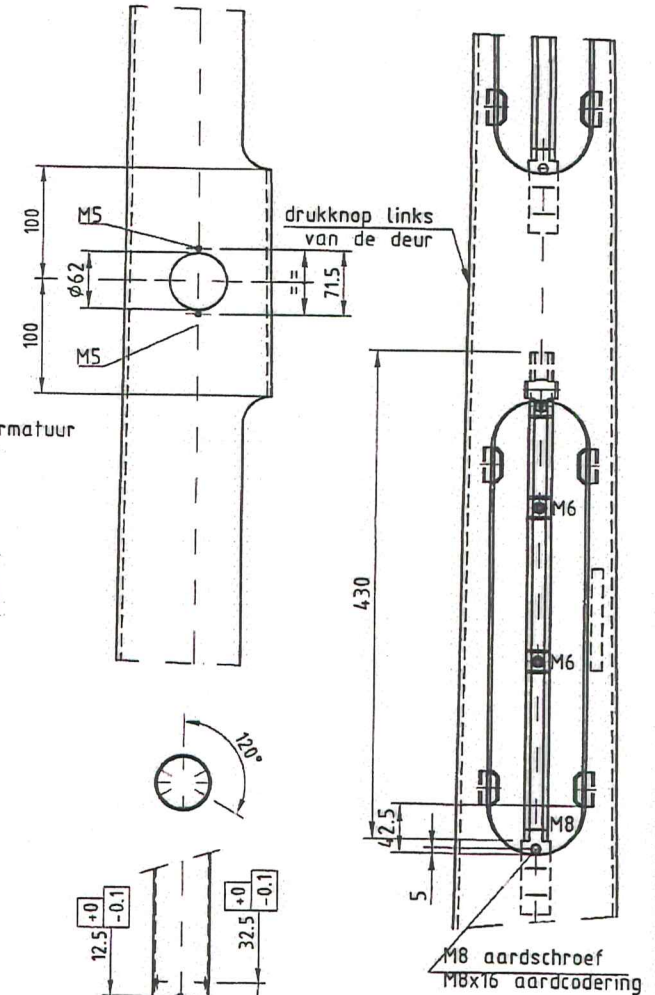

DETAIL BINNENWERK

		Gew.	Kg	Opp.	m2
valmont STRUCTURES D-EN ENDELSHIJN J. 602070 MAASDIJK TEL: 0205-340000, FAX: 0205-340101 INTERNET: WWW.VALMONT.NL		Omschrijving:			
		CONISCHE LICHTMAST			
		MET AFNEEMBARE UITLEGGER			
		HOOGTE 9m			
		TYPE: A-F-G-L-M			
Artikelnummer		Opmerking(en):			
Schaal		1:50			
Projectie		TEKENINGNUMMER			
M4053176-1		Form.			
A3					

[illegible]

430

M6

M6

M8

42.5

5

M8 aardschroef M8x16
aardcodering

DETAIL BINNENWERK

STRUCTURES

ikelnummer

Omschrijving:

CONISCHE LICHTMAST MET VASTE UITLEGGER
HOOGTE 9.0m

TYPE RCB3

Sterkte berekening volgens: EN40 WG.3, KL.2.
MAX. ARM. M=15Kq, Cxs=....m2

CONCEPT

Schaal
1:50

Projectie

Gew. Kq | Opp. m2

Toleranties. vlgs.
EN 40-2

Overige Tolerantie
ISO 2768-V



Gezien:
Getekend: RLE

Datum: 20-03-2012


TEKENINGNUMMER
M4040412-5

f	
e	
d	
c	
b	
a	
Gewijzigd Naam	
Bladnr. 1 van 1	
MER -5	Form. A4


DEZE TEKENING IS EIGENDOM VAN VALMONT NEDERLAND B.V. EN MAG NIET ZONDER HAAR TOESTEMMING GEBRUIKT WORDEN, GEOPIEERD OF AAN DERDEN TER INZAGE WORDEN GEGEVEN. AUTEURSRECHTEN VOORBEHOUDEN VOLGENS DE WET.

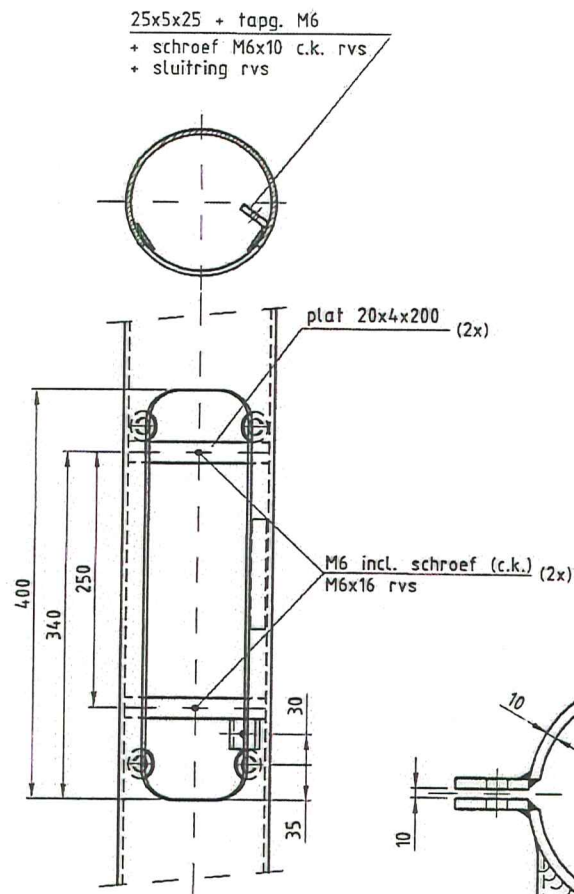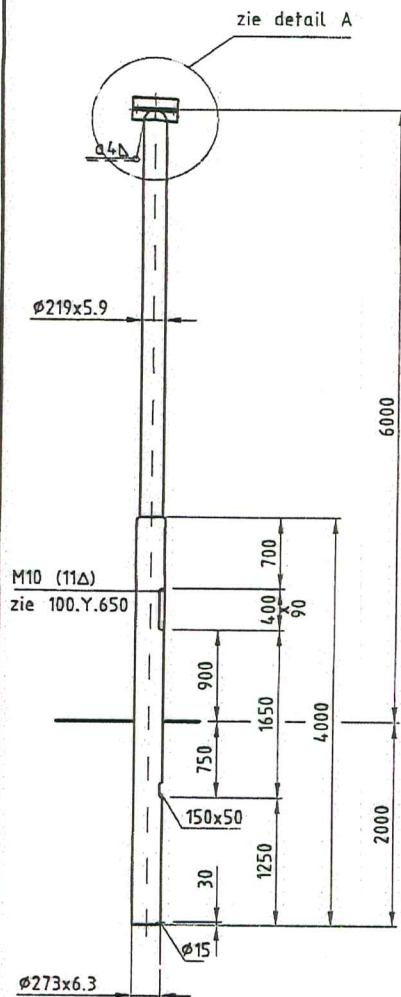

DETAIL BINNENWERK

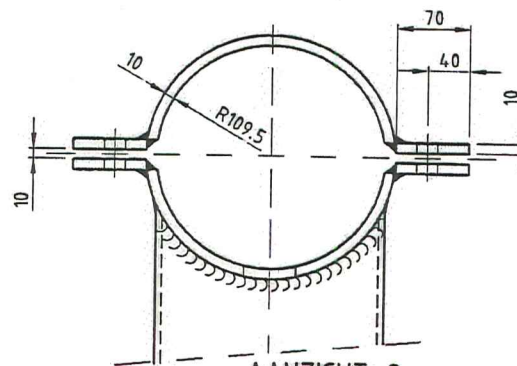


AANZICHT O

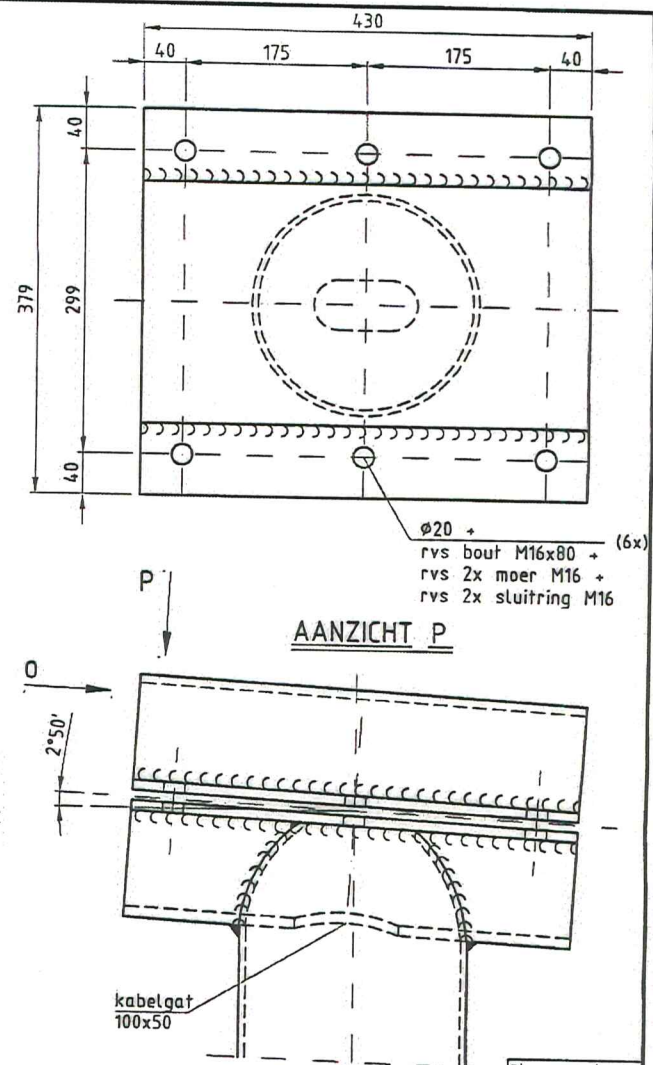

AANZICHT P



DETAIL A

Ontwerp combimasten
Singeling-oost 2014

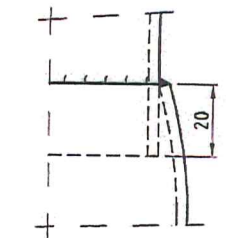

DETAIL VERLOOP

valmont STRUCTURES DEN ENGELSCHIN 3, 6026 RB HAAZWIJDE, TEL: 0411-501000, FAX: 0411-501001 INTERNETADRES: www.valmont.nl		Umschrijving:		Gew. 326 Kg		Opp. 7.05m ²	
		STALEN PORTAALMAST HOOGTE 6m.		Toleranties, vlg. EN 40-2		F124-12-'81	
Sterkte berekening N.V.T.		Overige Tolerantie ISO 2768-V		E122-10-'80		C106-02-'79	
Artikelnummer		Gezien:		A104-11-'77		A120-04-'76	
Opmerking(en):		Getekend: D.J.		Datum: 11-02-1974		Gewijzigd Naam	
040593		Maatteenheid: MM		Bladnr. 3 van 3		Form. A3	
WATZ: FERNAS & GILBERT VAN VALMONT NEDERLAND B.V. EN HANDELT ZONDER HAAR TOESTEMMING AFSCHRIJFT NIEMAN, KUNNENDE DIT ALAN GEBRUIK ZONDER HET NEDERLANDSE GEBRUIK AANVAARDENDE VERBODENDE VOLGENDE DE WET.		Projectie		TEKENINGNUMMER		100Y397k	

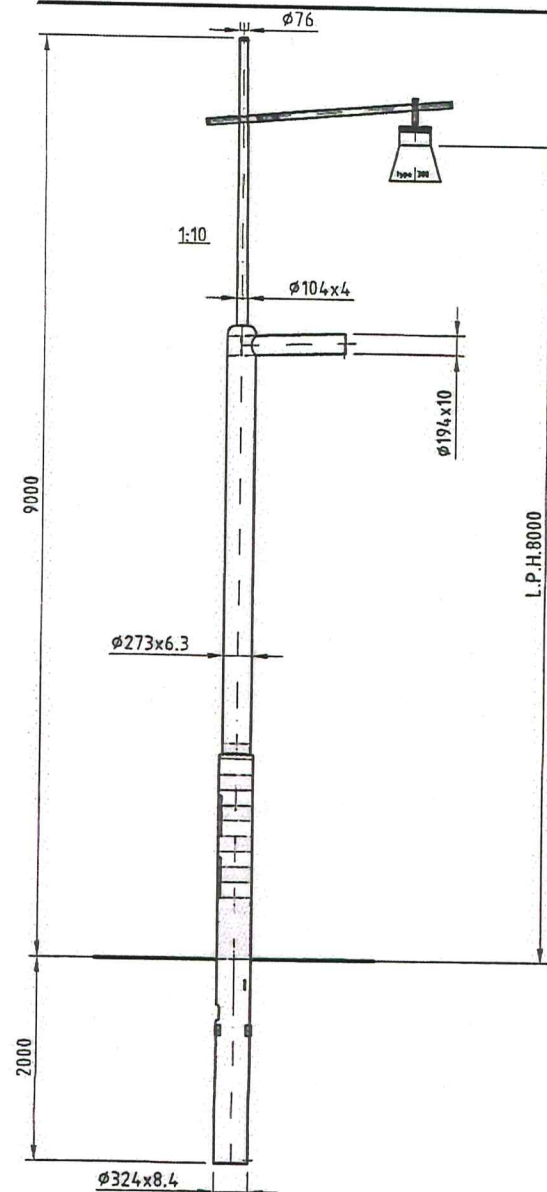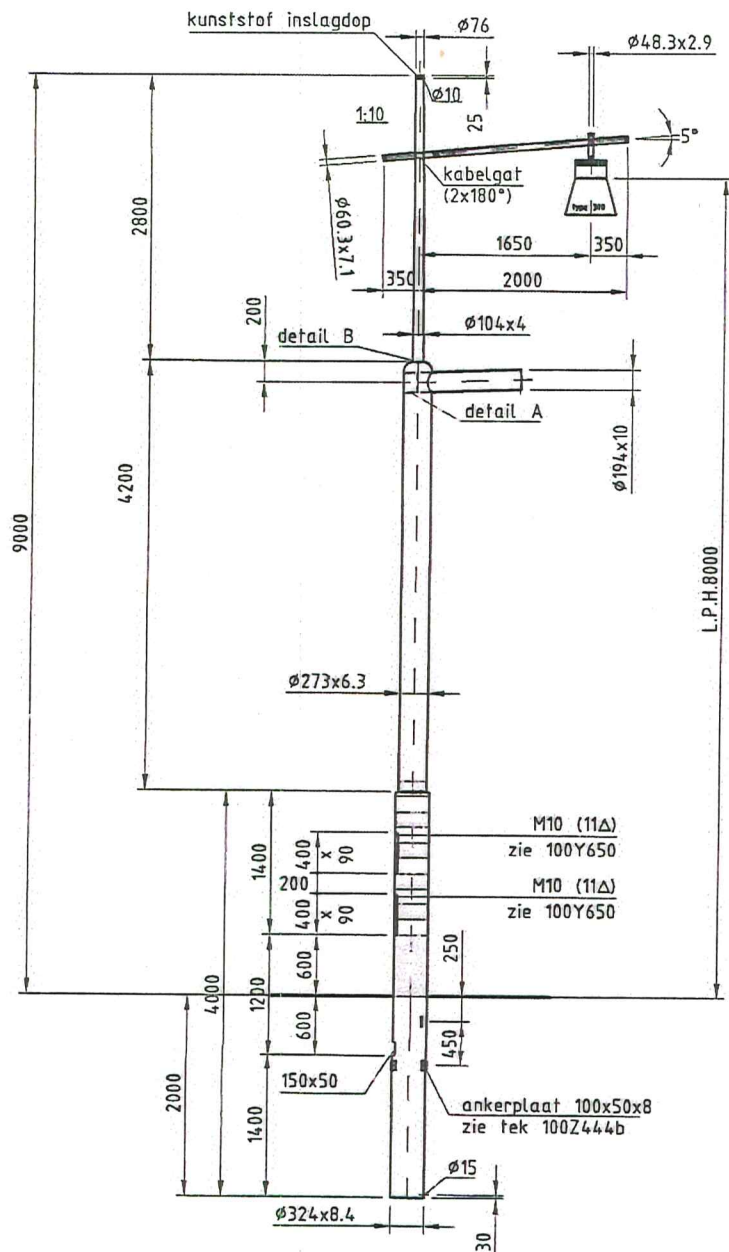

Ontwerp combimasten Singelring-oost 2014

valmont
STRUCTURES

CON ENCELSHOUT 3,
6016GJ MAASTRICHT,
TEL: 0435-590000, FAX: 0435-501001
INTERMEDIARIES: WWW.VALMONT.NL

Artikelnummer

Opmerking(en):

1833MF8Y90c - 073486

DEZE TEKENING IS EEN KOPIE VAN EEN OORSPRONGELIJK EN MAG NIET ZONDER HET TOEGESTEMD WORDEN,
GEWISSE OF ANDERZIJN TOEGESTEMD WORDEN. VERBODEN WORDEN TOEGESTEMD WORDEN.

Omschrijving:

STALEN PORTAALSTAANDER HOOGTE 9m
L.P.H. 8m
LIGGER 17.8m VOOR 4x 3-LICHTS-30
OF LIGGER 18.25m VOOR 4x 3-LICHTS-30

Sterkte berekening volgens: NEN 6702 W.G.3, ONB., KL.1

Schaal

1:50

Projectie

TEKENINGNUMMER

Gew.	Kg	Opp.	m2
Toleranties, vlg.	i		
EN 40-2	a		
Overige Tolerantie	a		
ISO 2768-V	c		
Gezien:	b		
Gefekend: D.deNijs	a		
Datum: 18-10-2013	Gewijzigd	Naam	
Maateneheid: MM	Bladnr.	1 van	
Form.			
M4053176P0Bx	A3		

[illegible]

Voorbeeld foto's combimasten Singelring-oost 2014



Voorbeeld foto's combimasten Singelring-oost 2014

