


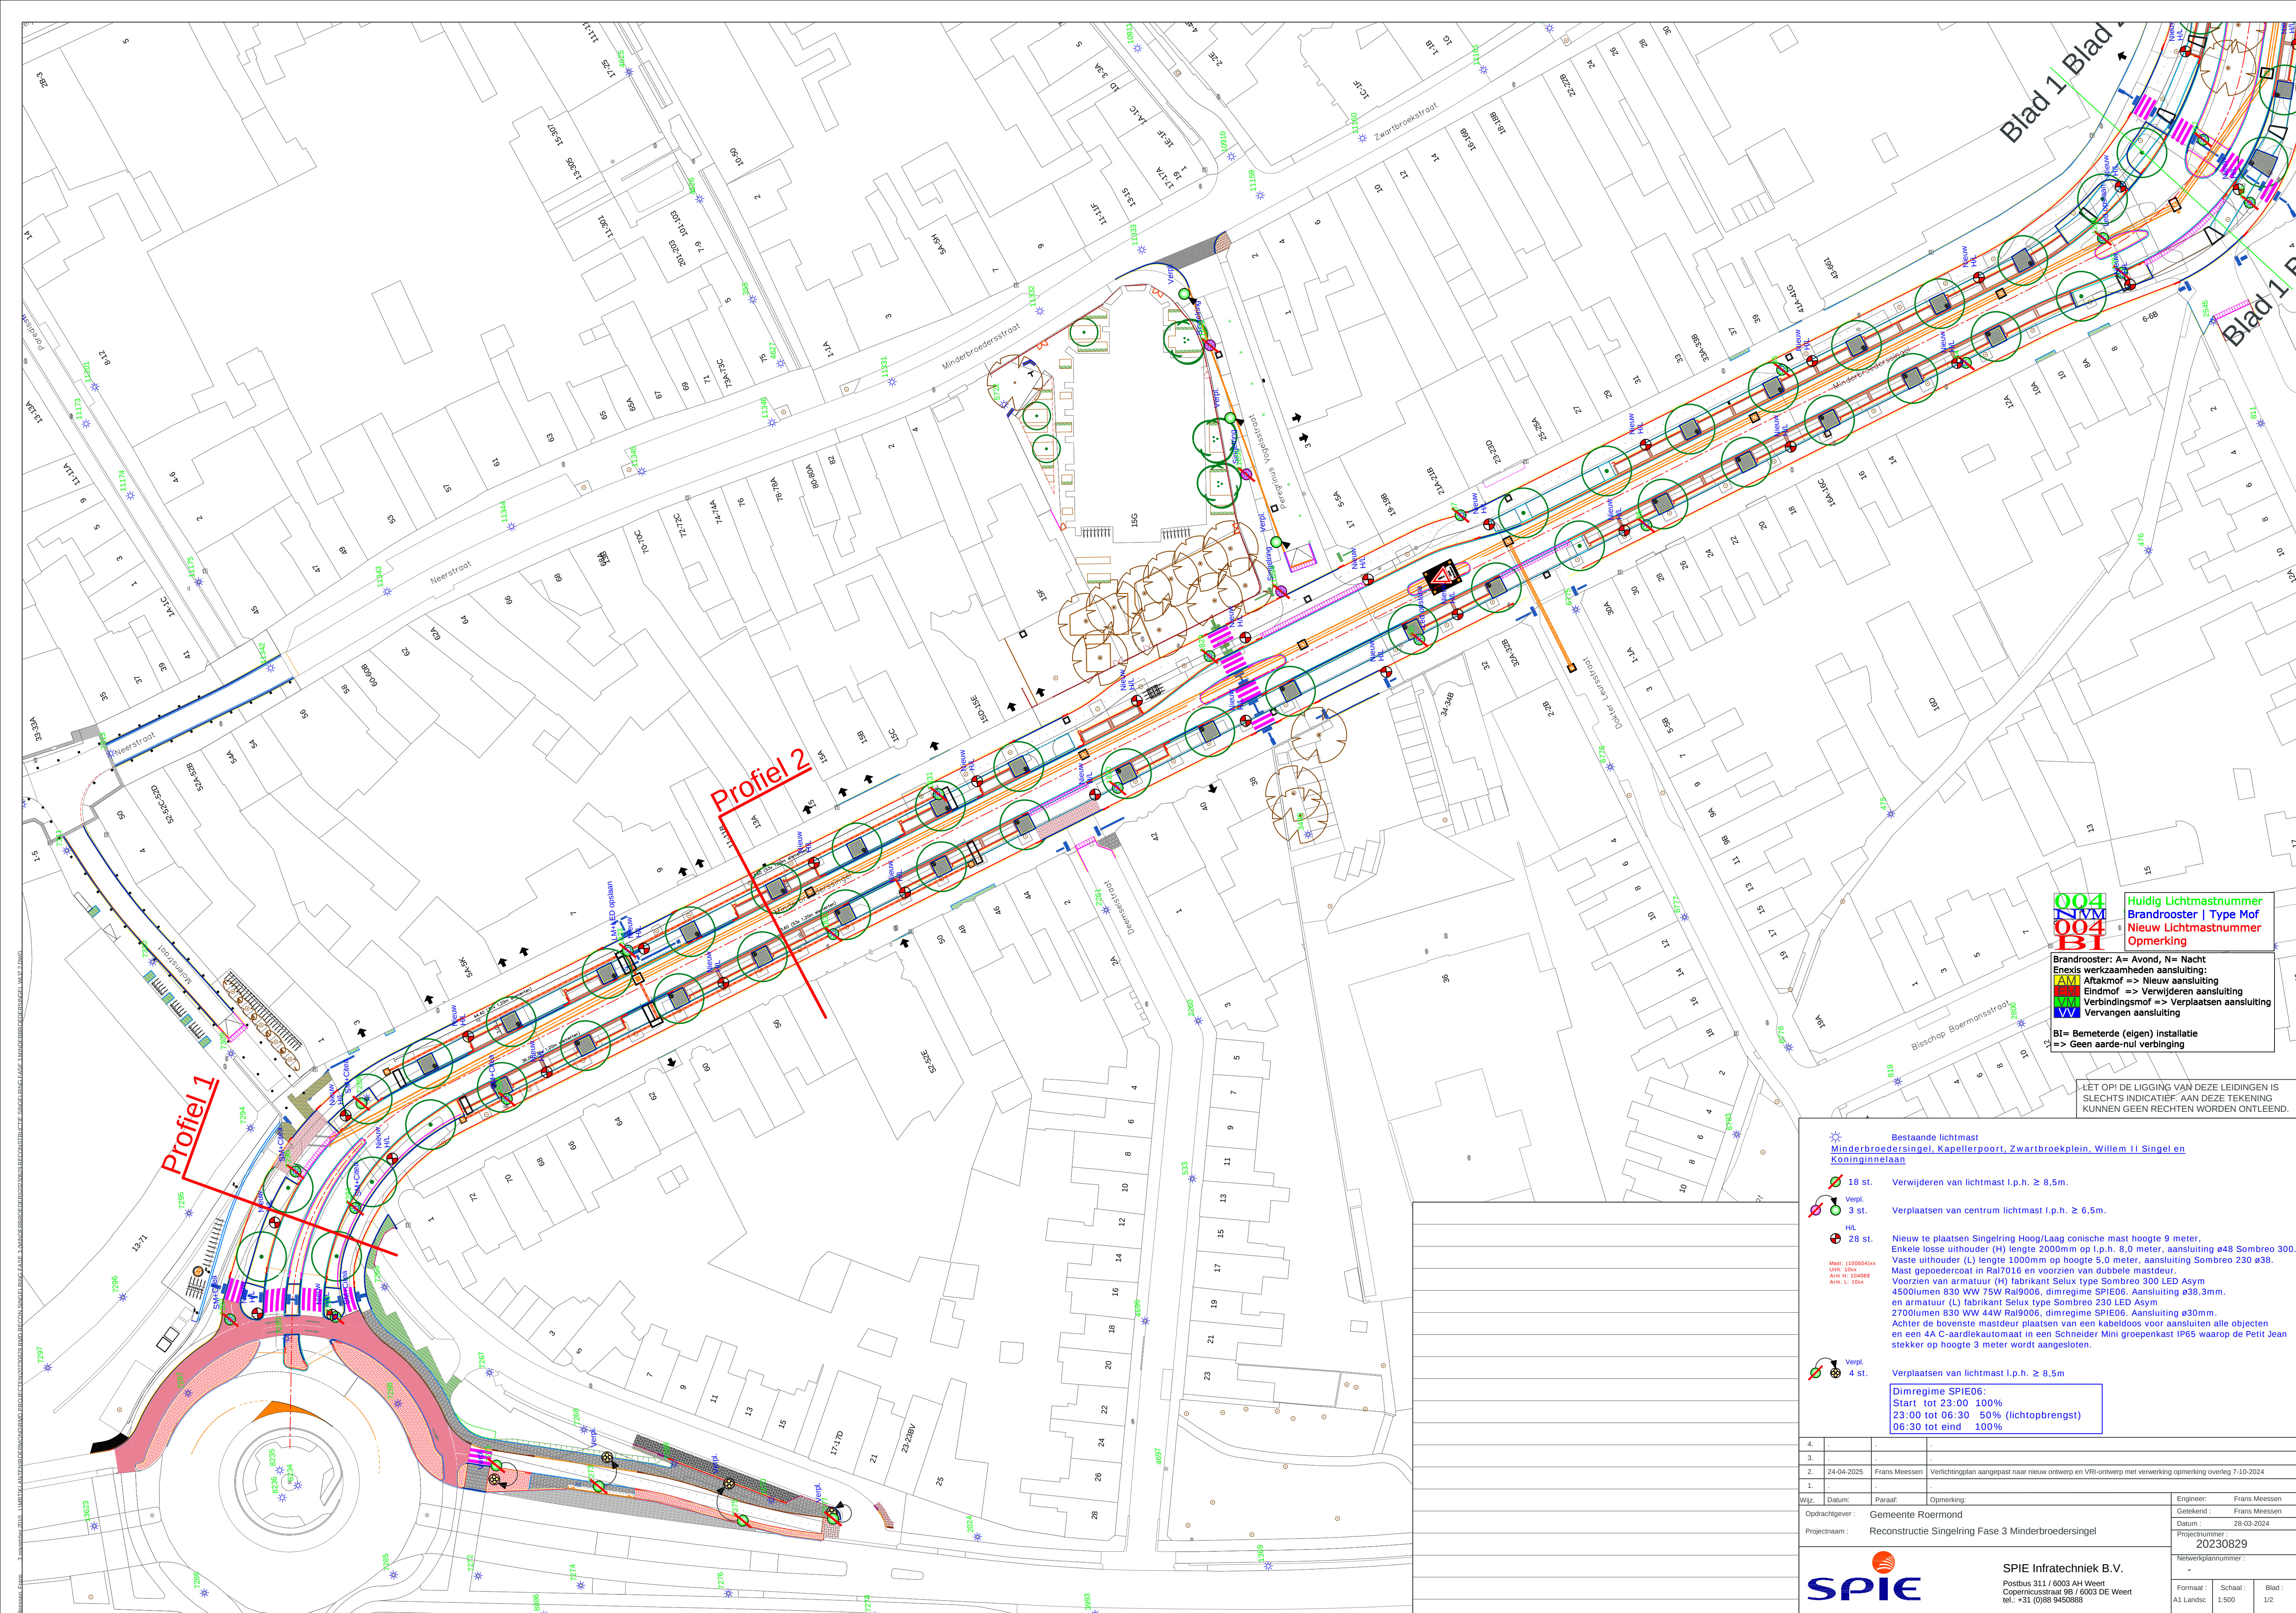

004
NVM
004
BI

Huidig Lichtmastnummer
Brandrooster | Type Mof
Nieuw Lichtmastnummer
Opmerking

Brandrooster: A= Avond, N= Nacht
Enexis werkzaamheden aansluiting:
Afm. Afsluiting => Nieuw aansluiting
Eindmof => Verwijderen aansluiting
Verbindingsmof => Verplaatsen aansluiting
Vervangen aansluiting
BI= Bemeterde (eigen) installatie
=> Geen aarde-nul verbinding

LET OPI DE LIGGING VAN DEZE LEIDINGEN IS
SLECHTS INDICATIEF. AAN DEZE TEKENING
KUNNEN GEEN RECHTEN WORDEN ONTLEEND.

Bestaande lichtmast
Minderbroedersingel, Kapellerpoort, Zwartbroekplein, Willem II Singel en
Koninginnelaan

18 st.

Verpl.

3 st.

HL

28 st.

Mast: (100604)xx
Uith: 10x
Arm: 10x
Arm: 10x

18 st.

Verpl.

4 st.

HL

28 st.

Mast: (100604)xx
Uith: 10x
Arm: 10x
Arm: 10x

Verwijderen van lichtmast i.p.h. $\geq$ 8,5m.
Verplaatsen van centrum lichtmast i.p.h. $\geq$ 6,5m.
Nieuw te plaatsen Singeling Hoog/Laag conische mast hoogte 9 meter.
Enkele losse uithouder (H) lengte 2000mm op i.p.h. 8,0 meter, aansluiting ø48 Sombreo 300.
Vaste uithouder (L) lengte 1000mm op hoogte 5,0 meter, aansluiting Sombreo 230 ø38.
Mast gepoedercoat in Ral7016 en voorzien van dubbele mastdeur.
Voorzien van armatuur (H) fabrikant Selux type Sombreo 300 LED Asym
4500lumen 830 WW 75W Ral9006, dimregime SPIE06. Aansluiting ø38,3mm.
en armatuur (L) fabrikant Selux type Sombreo 230 LED Asym
2700lumen 830 WW 44W Ral9006, dimregime SPIE06. Aansluiting ø30mm.
Achter de bovenste mastdeur plaatsen van een kabeldoos voor aansluiten alle objecten
en een 4A C-aardlekautomaat in een Schneider Mini groepenkast IP65 waarop de Petit Jean
stekker op hoogte 3 meter wordt aangesloten.

Dimregime SPIE06:
Start tot 23:00 100%
23:00 tot 06:30 50% (lichtopbrengst)
06:30 tot eind 100%

4.					
3.					
2.	24-04-2025	Frans Meessen	Verlichtingsplan aangepast naar nieuw ontwerp en VRI-ontwerp met verwerking opmerking overleg 7-10-2024	Engineer:	Frans Meessen
1.				Getekend:	Frans Meessen
Wijz.	Datum:	Paraat:	Opmerking:	Datum:	28-03-2024
Opdrachtgever:	Gemeente Roermond			Projectnummer:	20230829
Projectnaam:	Reconstructie Singeling Fase 3 Minderbroedersingel			Netwerkplannummer:	-
SPIE Infratechniek B.V.				Formaat:	Schaal:
Postbus 311 / 6003 AH Weert				A1 Landsch.	1:500
Copernicusstraat 98 / 6003 DE Weert				Blad:	1/2
tel.: +31 (0)88 9450888					