


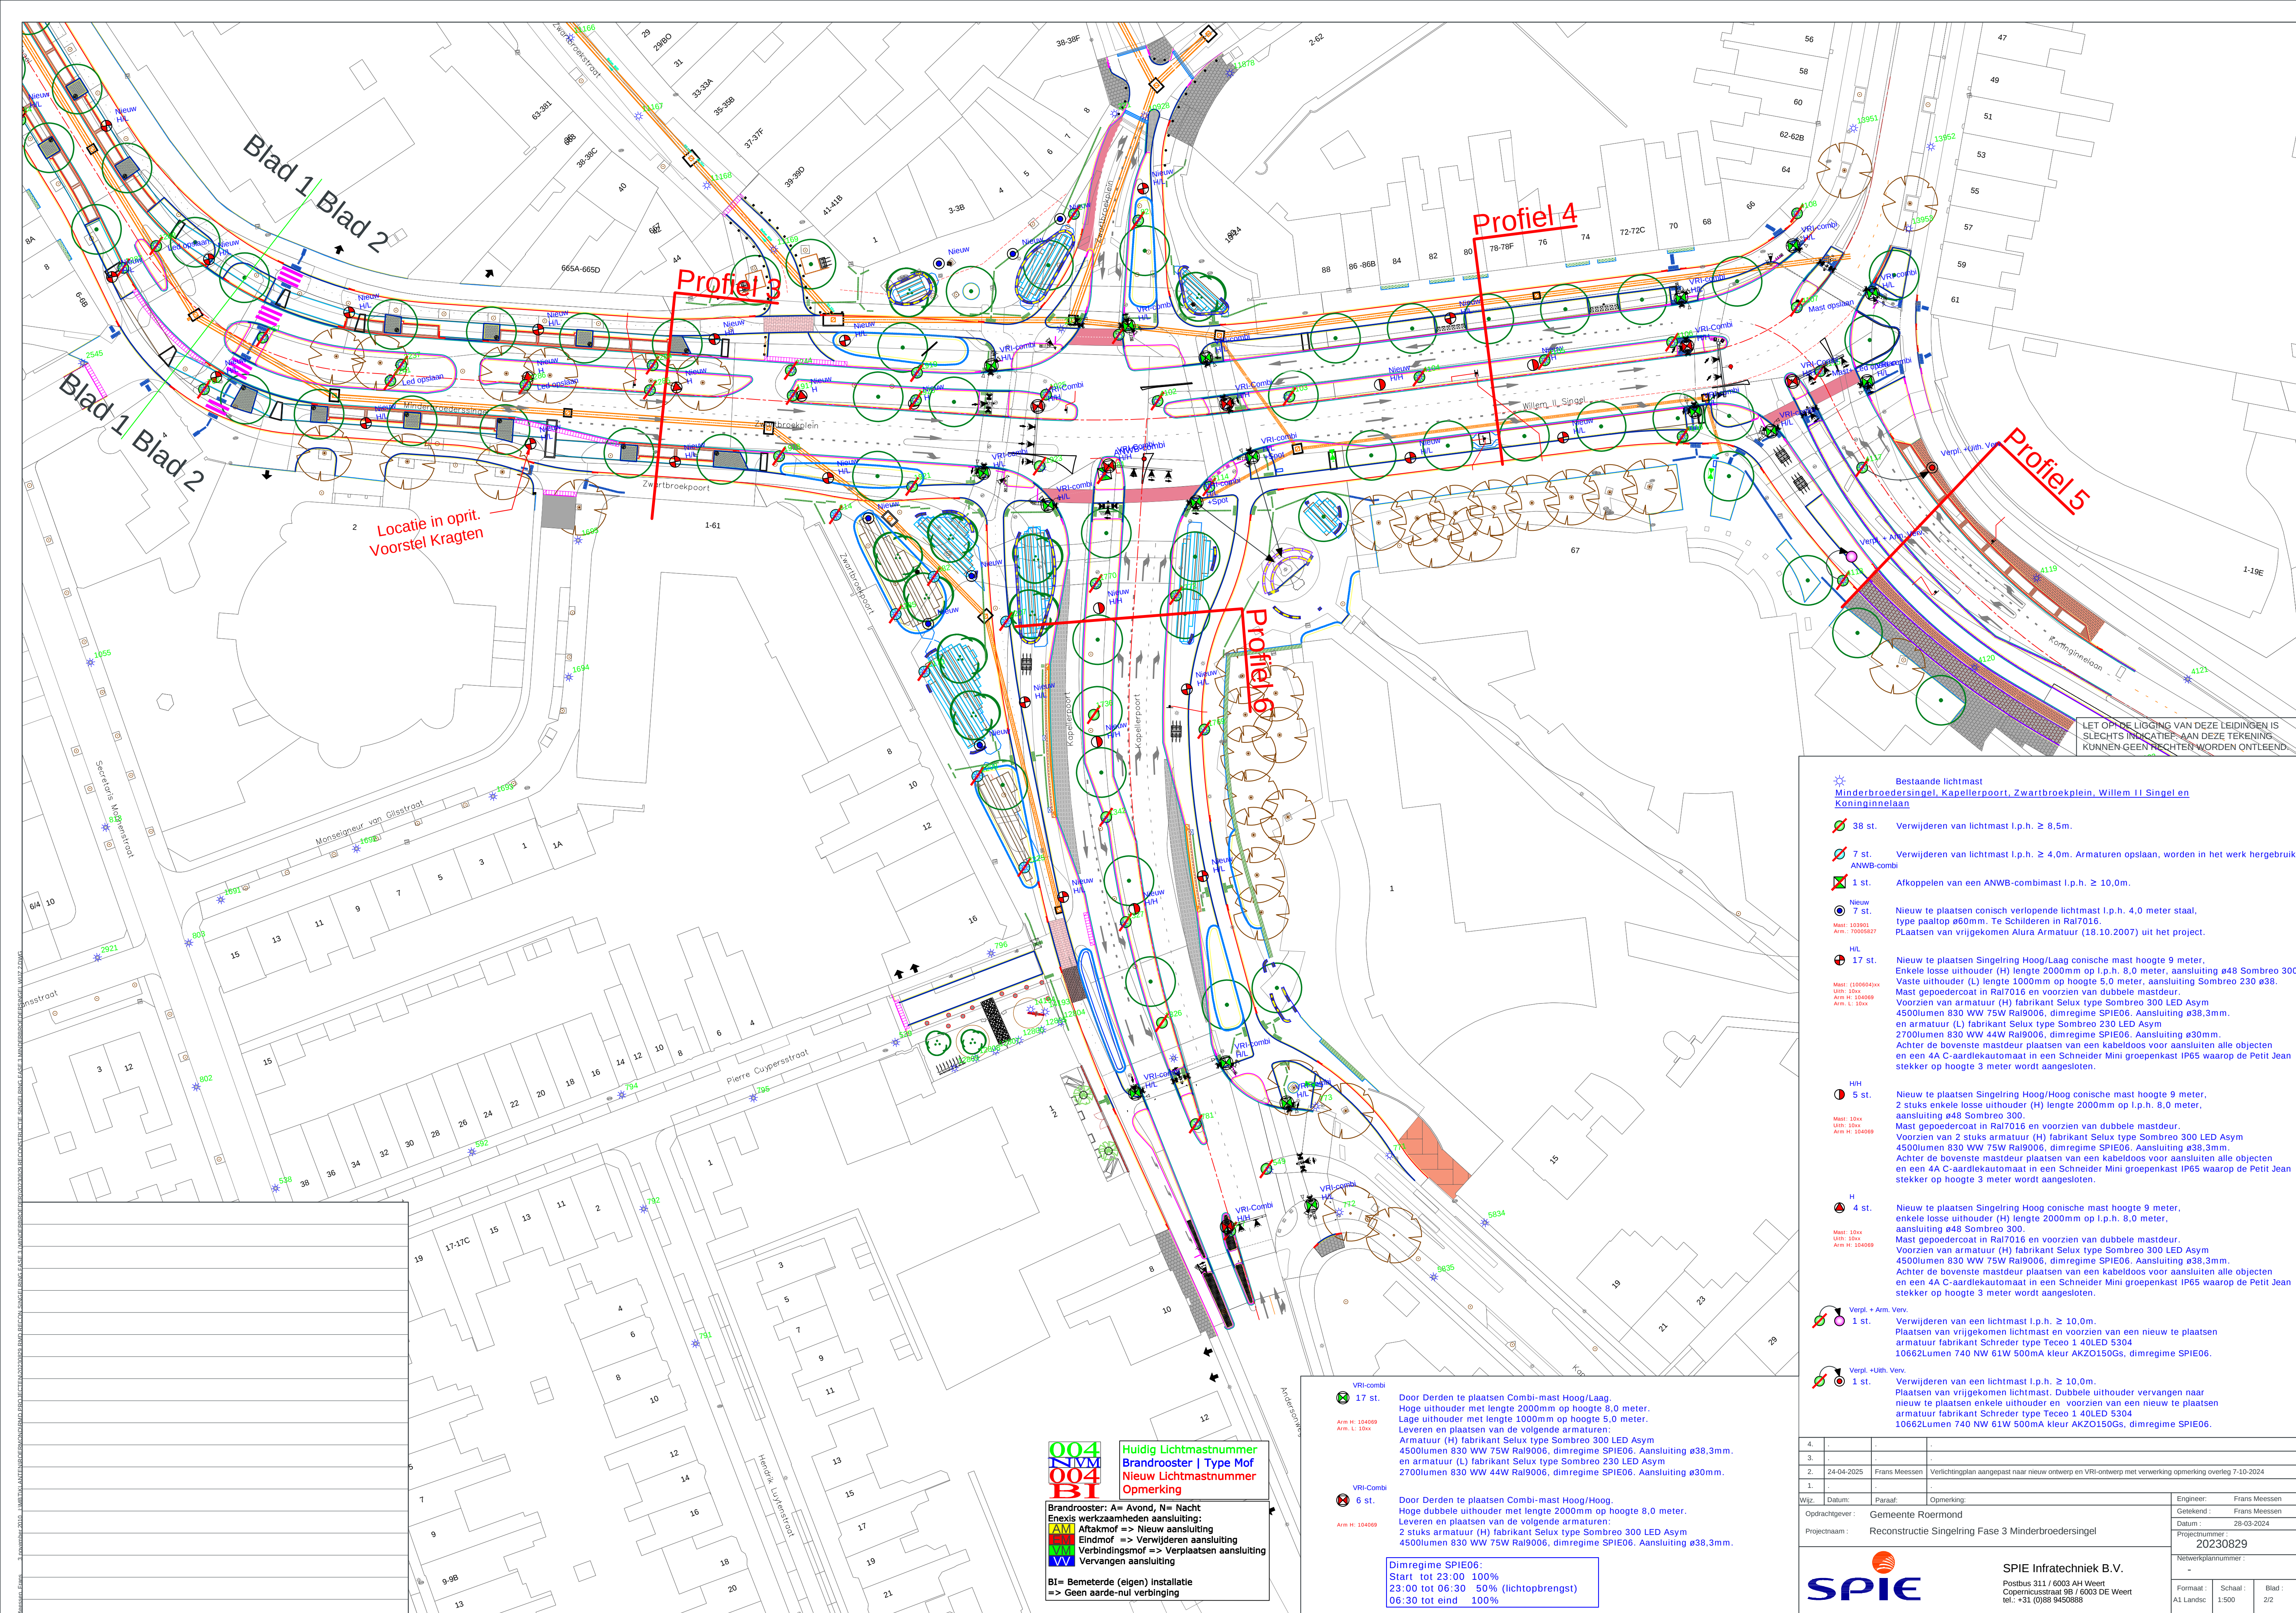

Bestaande lichtmast Minderbroedersingel, Kapellerpoort, Zwartbroekplein, Willem II Singel en Koninginnelaan			
	38 st.	Verwijderen van lichtmast i.p.h. $\geq 8,5$ m.	
	7 st.	Verwijderen van lichtmast i.p.h. $\geq 4,0$ m. Armaturen opstaan, worden in het werk hergebruikt ANWB-combi	
	1 st.	Afkoppelen van een ANWB-combimast i.p.h. $\geq 10,0$ m.	
	7 st.	Nieuw te plaatsen conisch verlopende lichtmast i.p.h. 4,0 meter staal, type paaltop ø60mm. Te Schilderen in Ral7016. Plaatsen van vrijgekomen Alura Armatuur (18.10.2007) uit het project.	
	17 st.	Nieuw te plaatsen Singeling Hoog/Laag conische mast hoogte 9 meter, Enkele losse uithouder (H) lengte 2000mm op i.p.h. 8,0 meter, aansluiting ø48 Sombreo 300 Vaste uithouder (L) lengte 1000mm op hoogte 5,0 meter, aansluiting Sombreo 230 ø38. Mast geïsoleerd in Ral7016 en voorzien van dubbele mastdeur. Voorzien van armatuur (H) fabrikant Selux type Sombreo 300 LED Asym 4500lumen 830 WW 75W Ral9006, dimregime SPIE06. Aansluiting ø38,3mm. en armatuur (L) fabrikant Selux type Sombreo 230 LED Asym 2700lumen 830 WW 44W Ral9006, dimregime SPIE06. Aansluiting ø30mm. Achter de bovenste mastdeur plaatsen van een kabeldoos voor aansluiten alle objecten en een 4A C-aardlekautomaat in een Schneider Mini groepenkast IP65 waarop de Petit Jean stekker op hoogte 3 meter wordt aangesloten.	
	5 st.	Nieuw te plaatsen Singeling Hoog/Hoog conische mast hoogte 9 meter, 2 stuks enkele losse uithouder (H) lengte 2000mm op i.p.h. 8,0 meter, aansluiting ø48 Sombreo 300. Mast geïsoleerd in Ral7016 en voorzien van dubbele mastdeur. Voorzien van 2 stuks armatuur (H) fabrikant Selux type Sombreo 300 LED Asym 4500lumen 830 WW 75W Ral9006, dimregime SPIE06. Aansluiting ø38,3mm. Achter de bovenste mastdeur plaatsen van een kabeldoos voor aansluiten alle objecten en een 4A C-aardlekautomaat in een Schneider Mini groepenkast IP65 waarop de Petit Jean stekker op hoogte 3 meter wordt aangesloten.	
	4 st.	Nieuw te plaatsen Singeling Hoog conische mast hoogte 9 meter, enkele losse uithouder (H) lengte 2000mm op i.p.h. 8,0 meter, aansluiting ø48 Sombreo 300. Mast geïsoleerd in Ral7016 en voorzien van dubbele mastdeur. Voorzien van armatuur (H) fabrikant Selux type Sombreo 300 LED Asym 4500lumen 830 WW 75W Ral9006, dimregime SPIE06. Aansluiting ø38,3mm. Achter de bovenste mastdeur plaatsen van een kabeldoos voor aansluiten alle objecten en een 4A C-aardlekautomaat in een Schneider Mini groepenkast IP65 waarop de Petit Jean stekker op hoogte 3 meter wordt aangesloten.	
	1 st.	Verwijderen van een lichtmast i.p.h. $\geq 10,0$ m. Plaatsen van vrijgekomen lichtmast en voorzien van een nieuw te plaatsen armatuur fabrikant Schreder type Teceo 1 40LED 5304 10662Lumen 740 NW 61W 500mA kleur AKZO150GS, dimregime SPIE06.	
	1 st.	Verwijderen van een lichtmast i.p.h. $\geq 10,0$ m. Plaatsen van vrijgekomen lichtmast. Dubbele uithouder vervangen naar nieuwe te plaatsen enkele uithouder en voorzien van een nieuw te plaatsen armatuur fabrikant Schreder type Teceo 1 40LED 5304 10662Lumen 740 NW 61W 500mA kleur AKZO150GS, dimregime SPIE06.	
4.	-	-	-
3.	-	-	-
2.	24-04-2025	Frans Meessen	Verlichtingsplan aangepast naar nieuw ontwerp en VRI-ontwerp met verwerking opmerking overleg 7-10-2024
1.	-	-	-
Wijz.	Datum:	Paraaf:	Opmerking:
Opdrachtgever: Gemeente Roermond		Engineer: Frans Meessen	
Projectnaam: Reconstructie Singeling Fase 3 Minderbroedersingel		Datum: 28-03-2024	
		Projectnummer: 20230829	
		Netwerkplannummer: -	
		SPIE Infratechniek B.V. Postbus 311 / 6003 AH Weert Copernicusstraat 98 / 6003 DE Weert tel.: +31 (0)88 9450888	
Formaat:	Schaal:	Blad:	
A1 Landsch.	1:500	2/2	

004 Nieuw 004 BI	Huidig Lichtmastnummer Brandrooster Type Mof Nieuw Lichtmastnummer Opmerking
Brandrooster: A= Avond, N= Nacht Enxix werkzaamheden aansluiting: AM Afakmof => Nieuw aansluiting Endmof => Verwijderen aansluiting Verbindingsmof => Verplaatsen aansluiting VV Vervangen aansluiting	
BI= Bemeterde (eigen) installatie => Geen aarde-nul verbinding	

	17 st.	Door Derden te plaatsen Combi-mast Hoog/Laag. Hoge uithouder met lengte 2000mm op hoogte 8,0 meter. Lage uithouder met lengte 1000mm op hoogte 5,0 meter. Leveren en plaatsen van de volgende armaturen: Armatuur (H) fabrikant Selux type Sombreo 300 LED Asym 4500lumen 830 WW 75W Ral9006, dimregime SPIE06. Aansluiting ø38,3mm. en armatuur (L) fabrikant Selux type Sombreo 230 LED Asym 2700lumen 830 WW 44W Ral9006, dimregime SPIE06. Aansluiting ø30mm.
	6 st.	Door Derden te plaatsen Combi-mast Hoog/Hoog. Hoge dubbele uithouder met lengte 2000mm op hoogte 8,0 meter. Leveren en plaatsen van de volgende armaturen: Armatuur (H) fabrikant Selux type Sombreo 300 LED Asym 4500lumen 830 WW 75W Ral9006, dimregime SPIE06. Aansluiting ø38,3mm.
Dimregime SPIE06: Start tot 23:00 100% 23:00 tot 06:30 50% (lichtopbrengst) 06:30 tot eind 100%		