


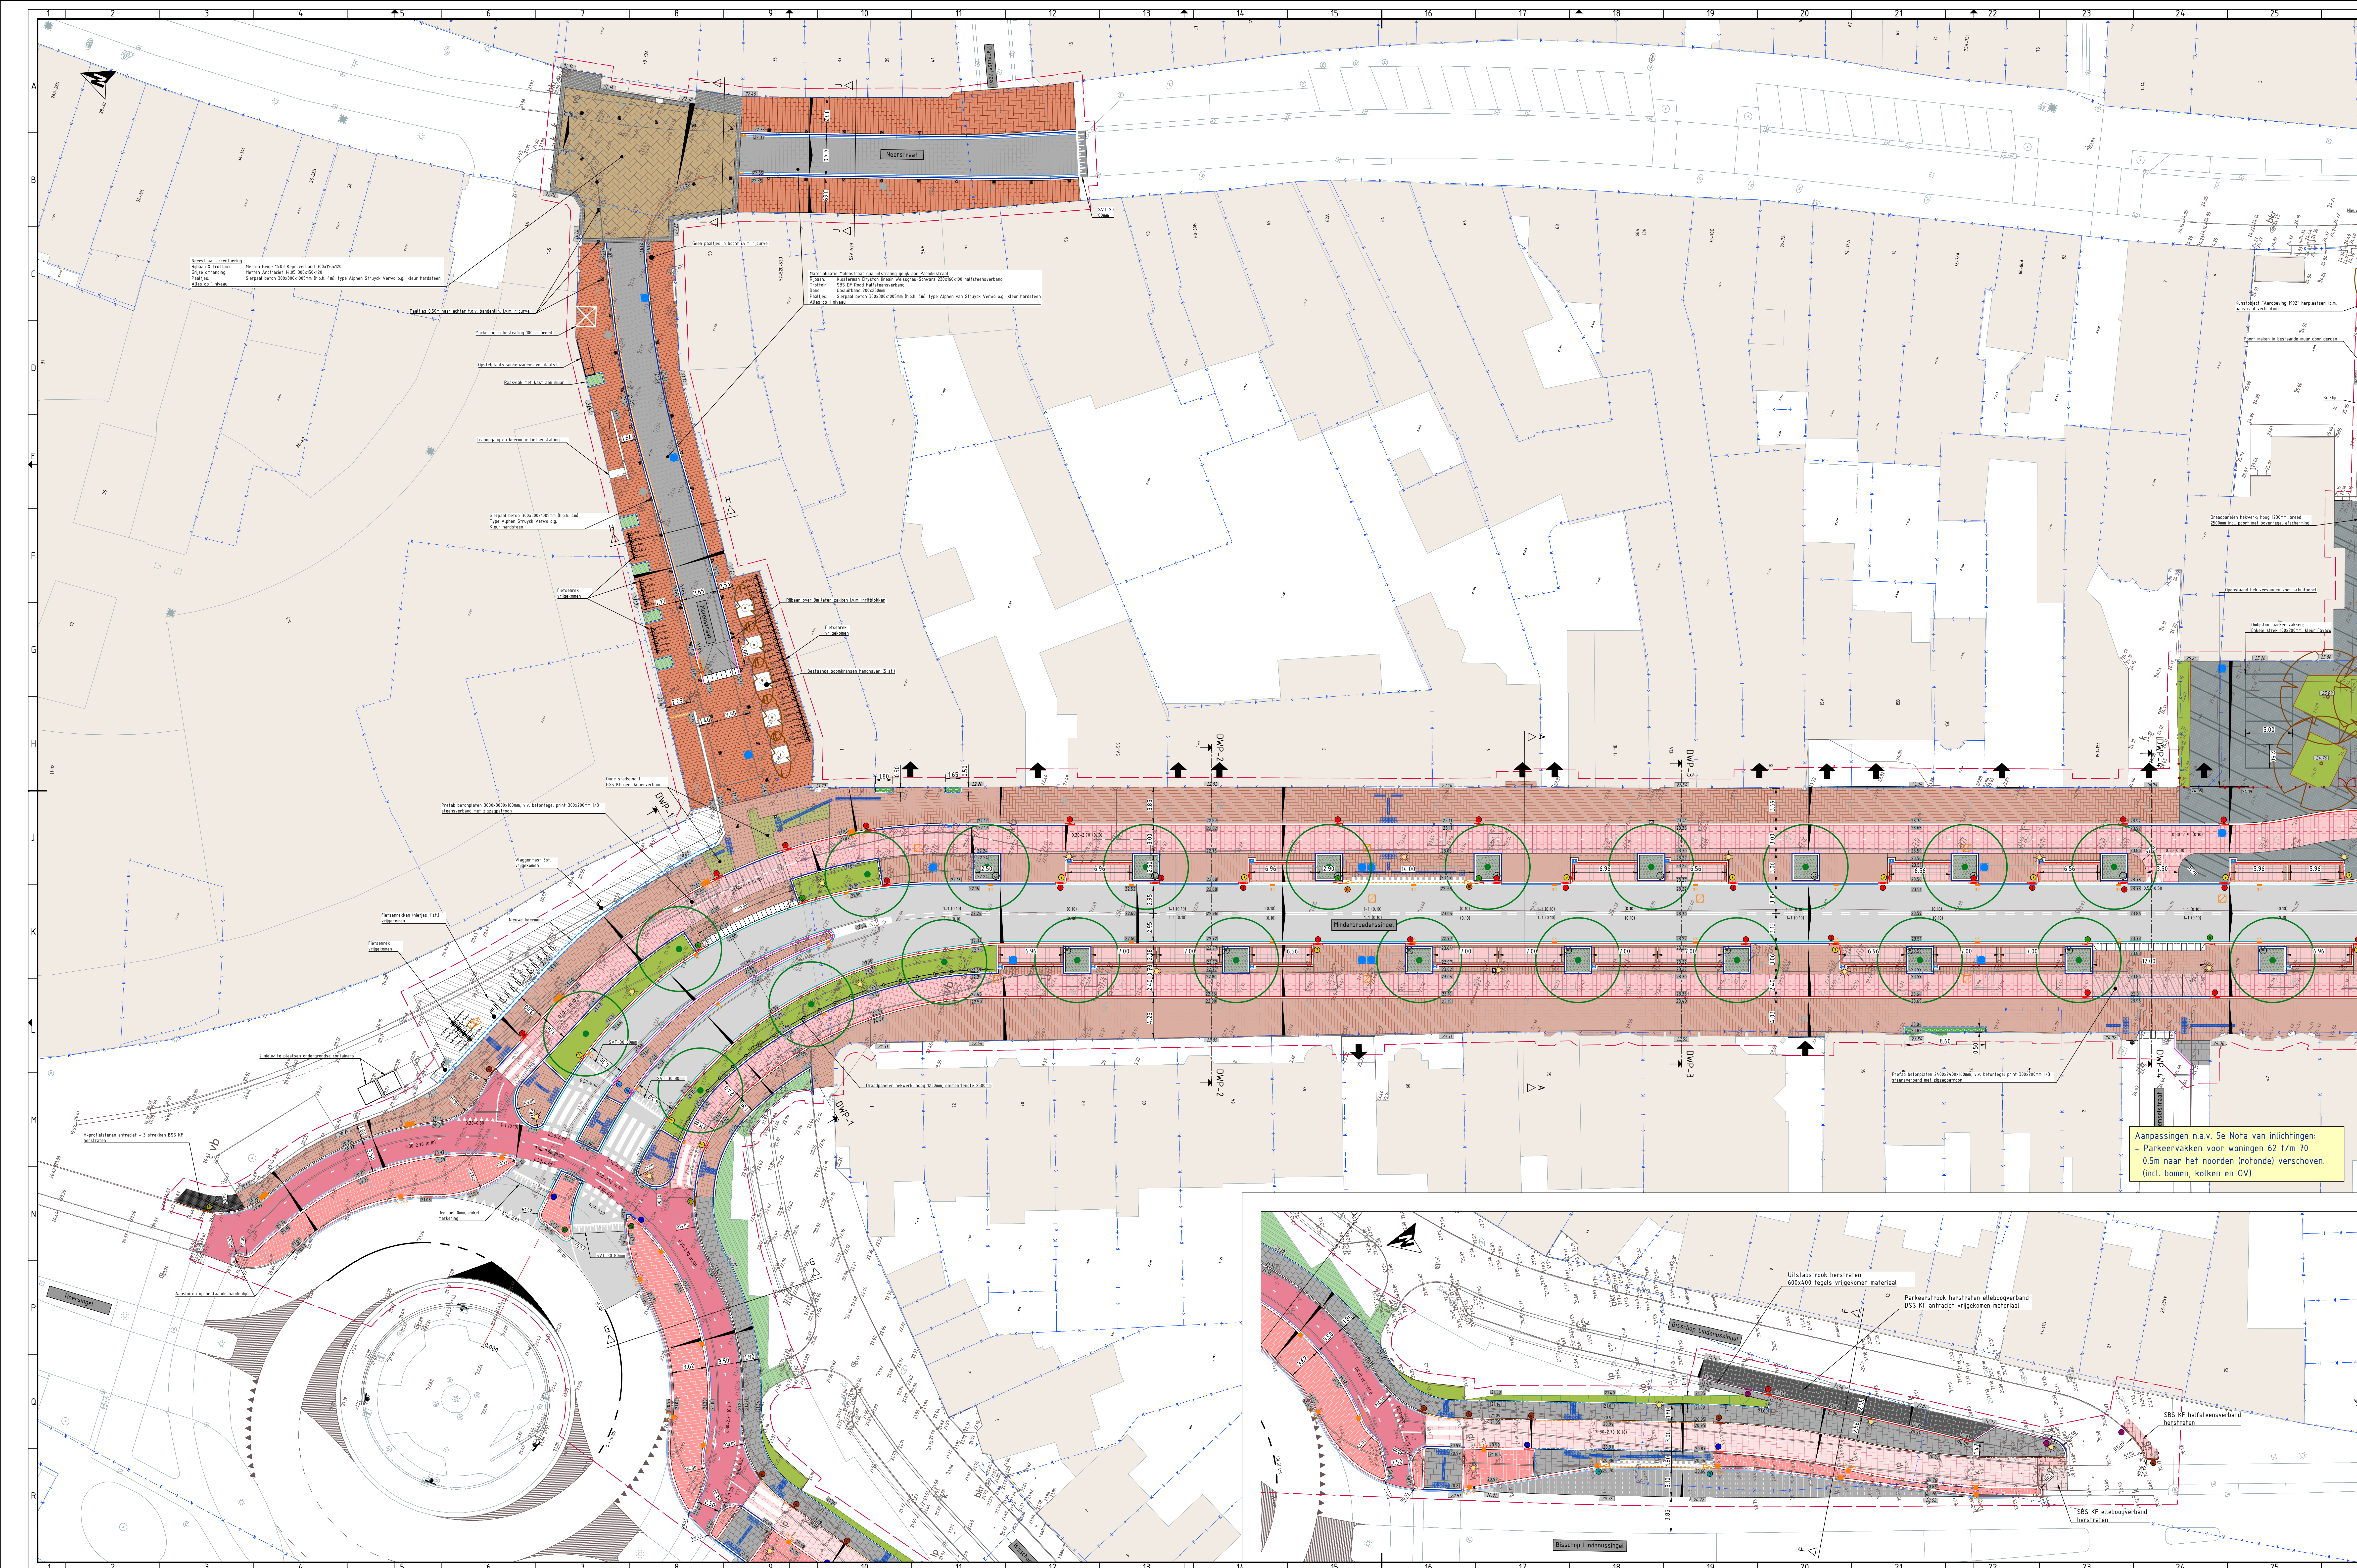

Verklaring

Asfalt rijbaan Asfalt felpad met Beton kegel Betonkegel felpad 30x30x200mm V3 steenverband met rug Betonkegel felpad 30x30x200mm V3 steenverband met rug Struikstrook met 30x30x200mm V3 steenverband met rug
--