


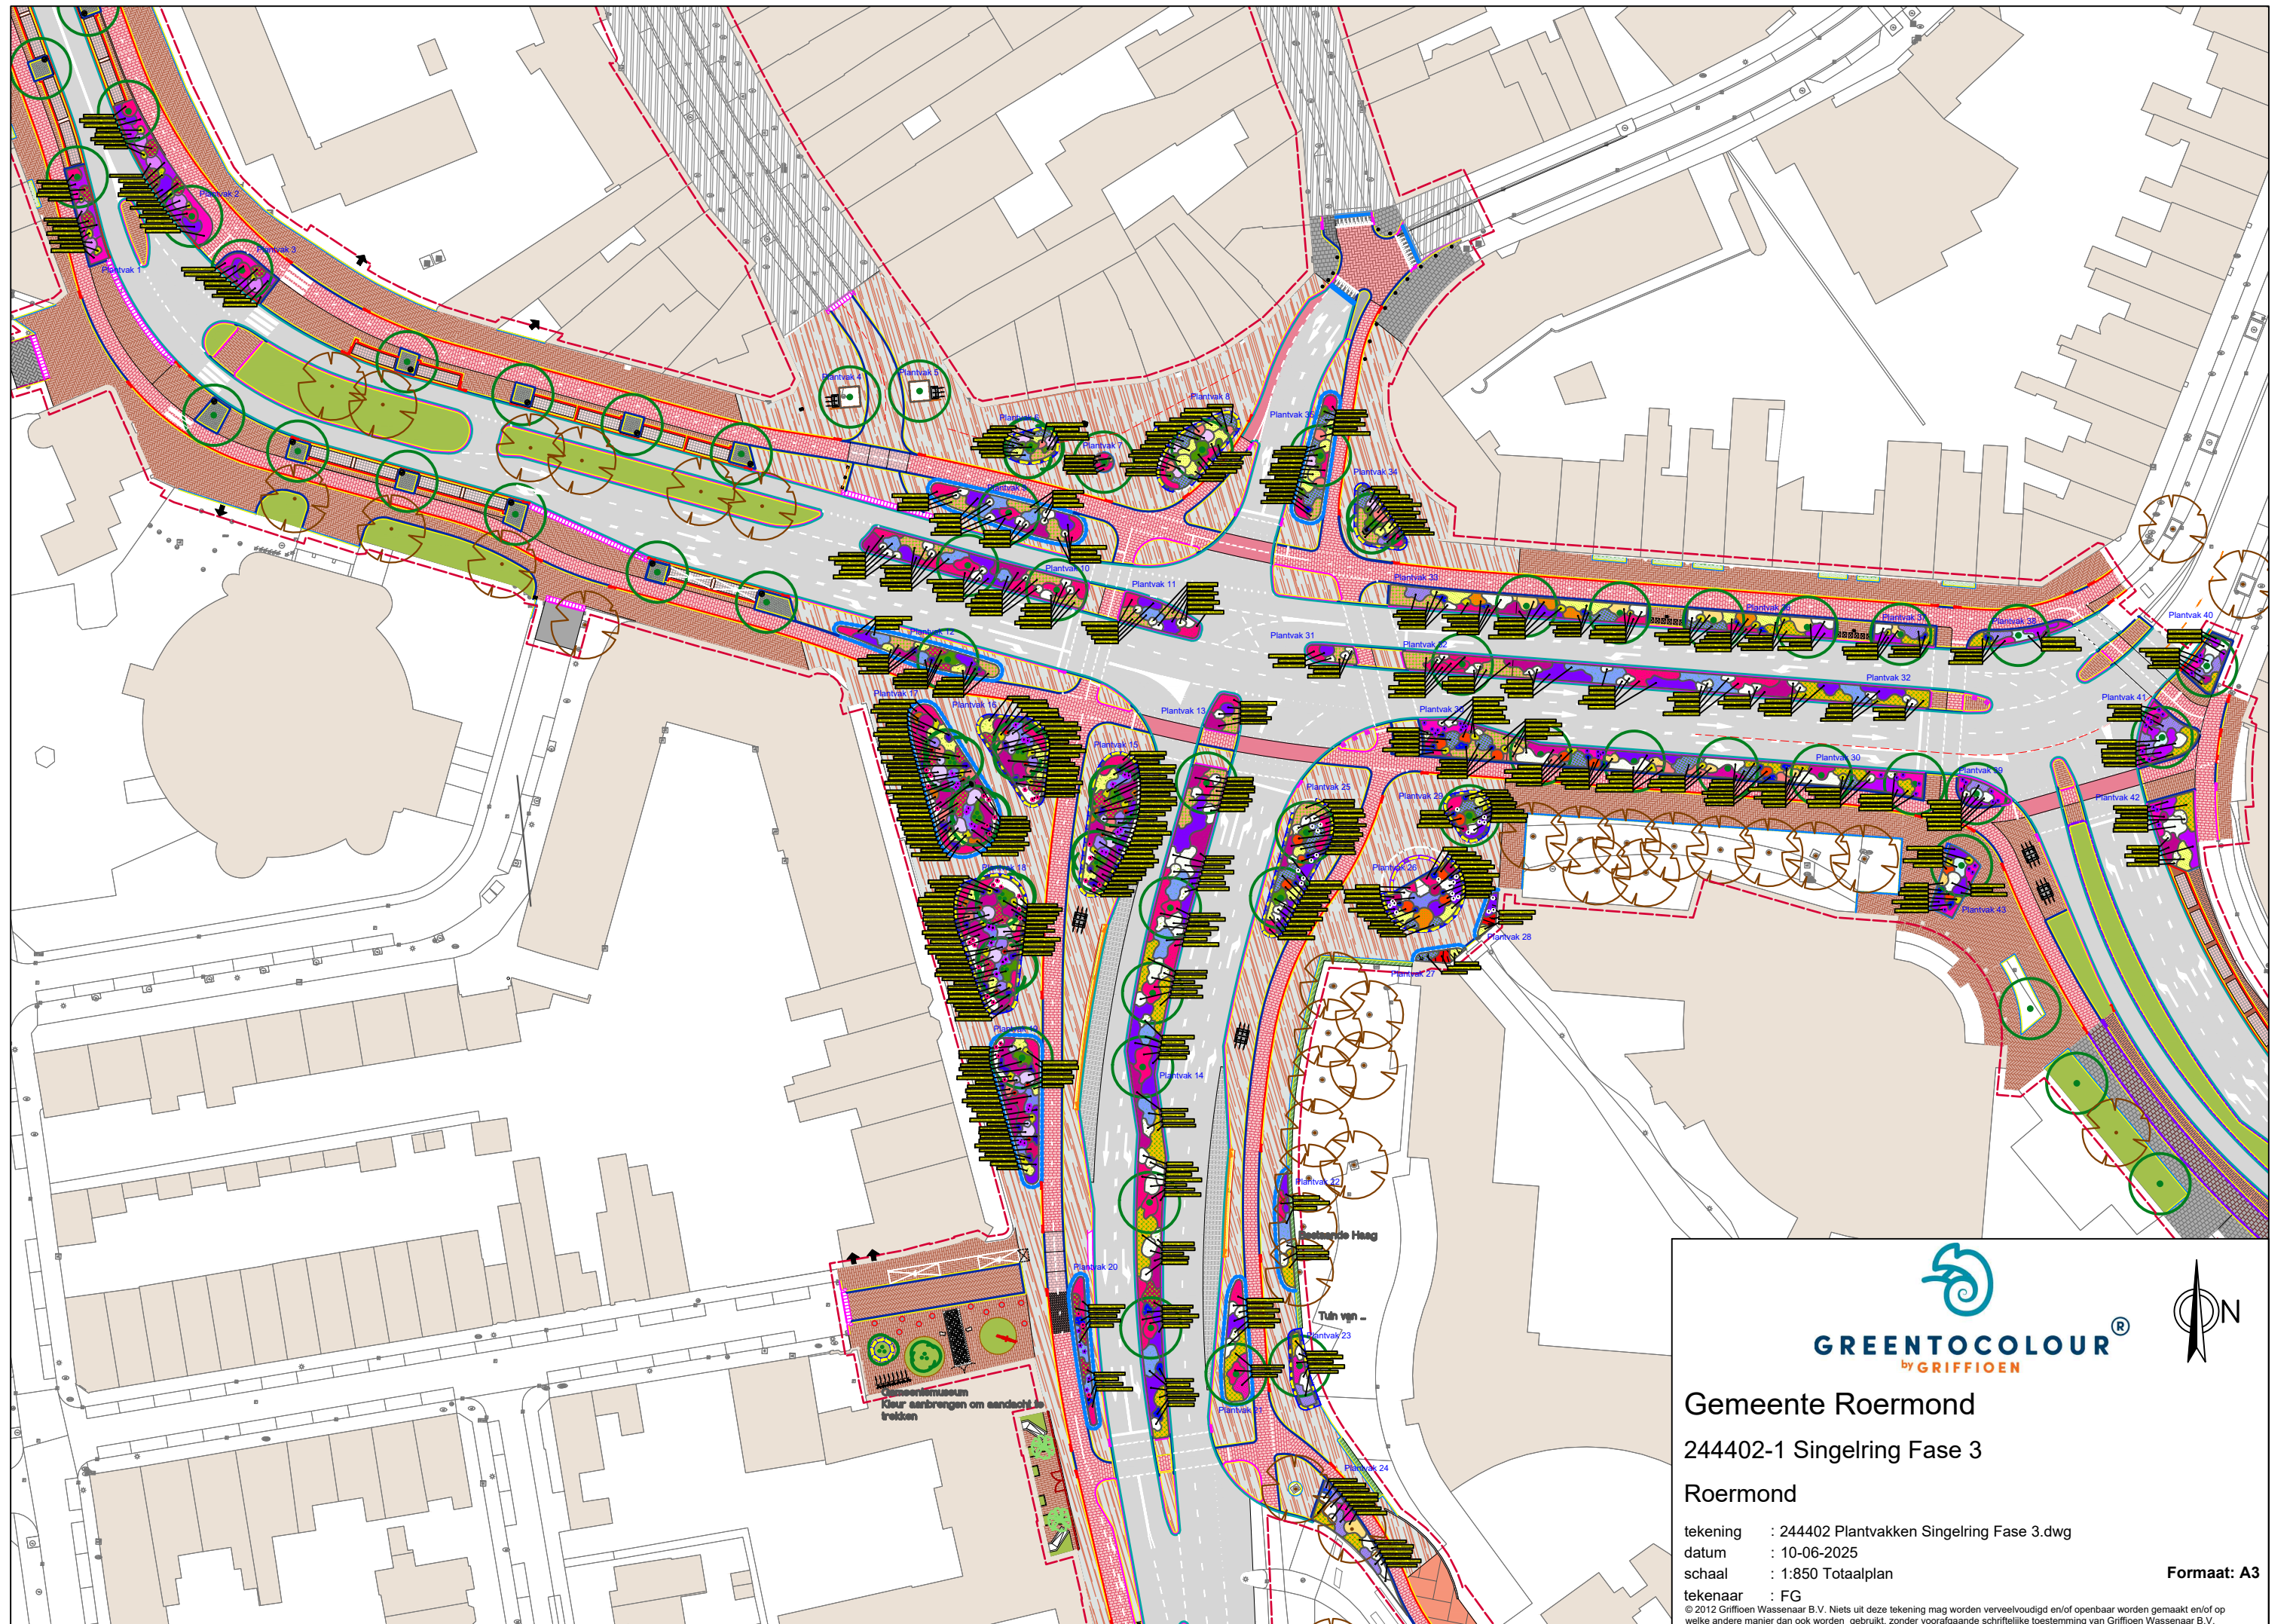



GREENTOCOLOUR[®]
by GRIFFIOEN



Gemeente Roermond
244402-1 Singelring Fase 3
Roermond

tekening : 244402 Plantvakken Singelring Fase 3.dwg
datum : 10-06-2025
schaal : 1:850 Totaalplan
tekenaar : FG

Formaat: A3

© 2012 Griffioen Wassenaar B.V. Niets uit deze tekening mag worden veelevoudigd en/of openbaar worden gemaakt en/of op welke andere manier dan ook worden gebruikt, zonder voorafgaande schriftelijke toestemming van Griffioen Wassenaar B.V.