


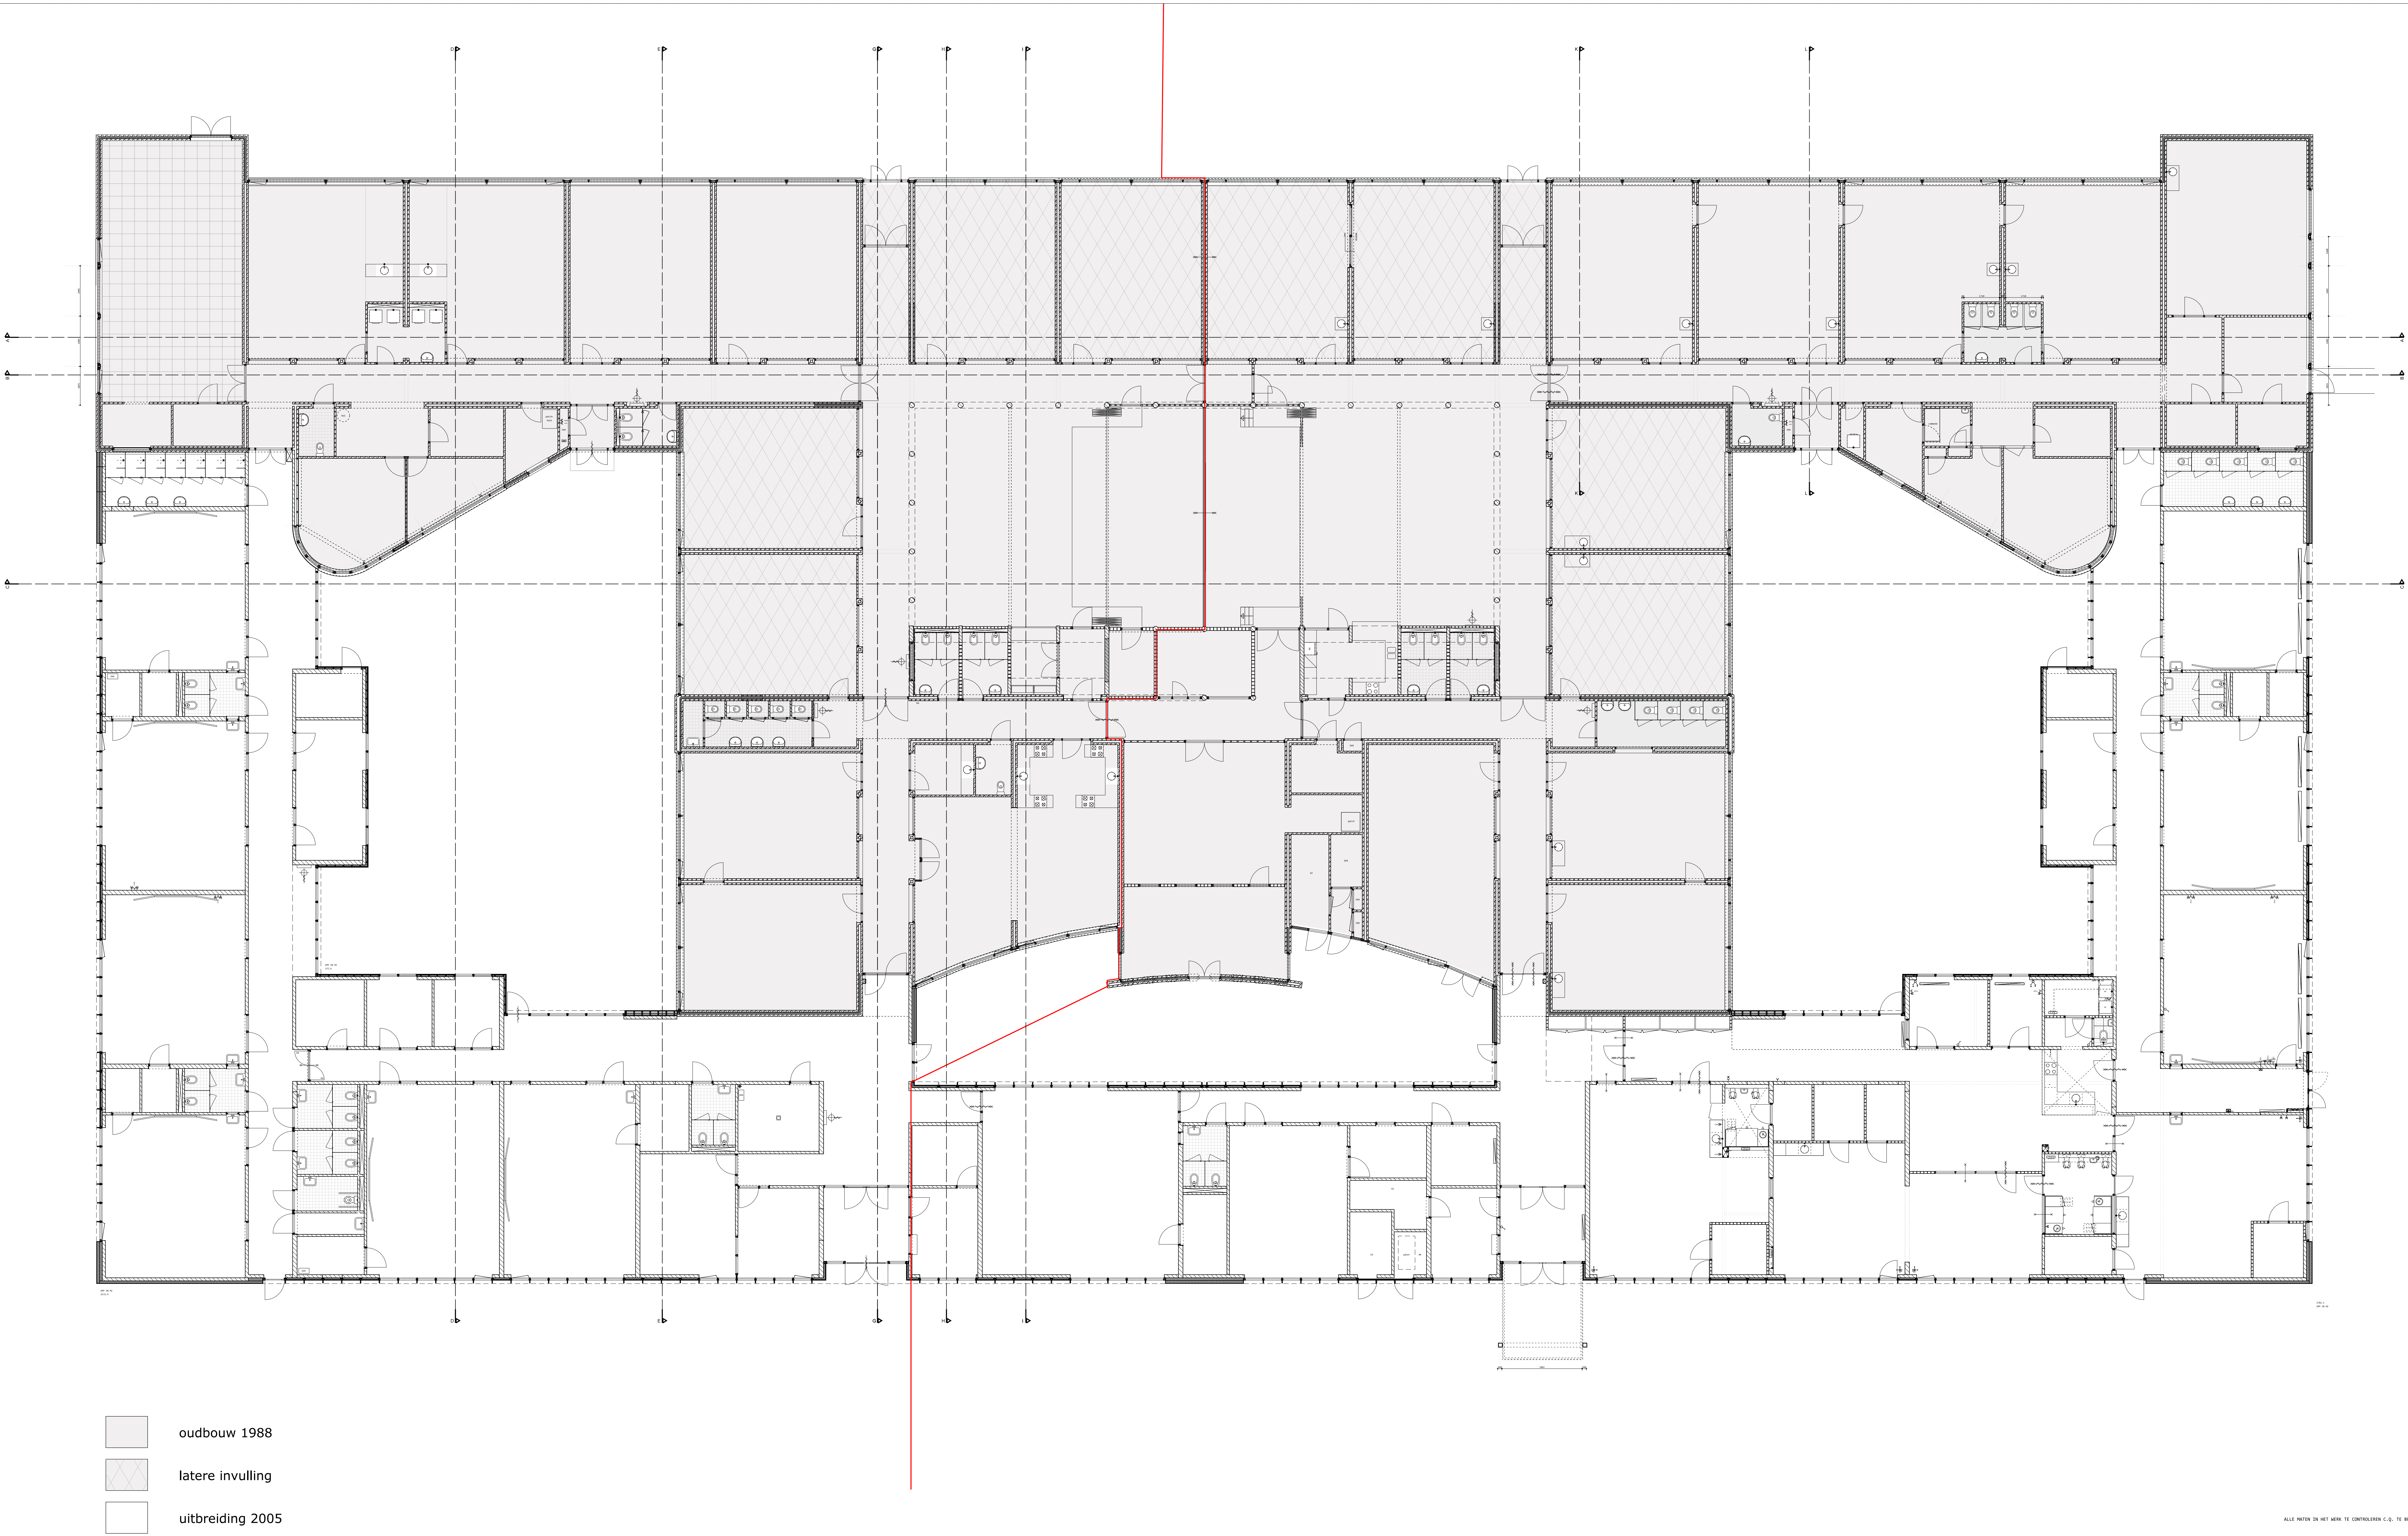

- oudbouw 1988
- latere invulling
- uitbreiding 2005