
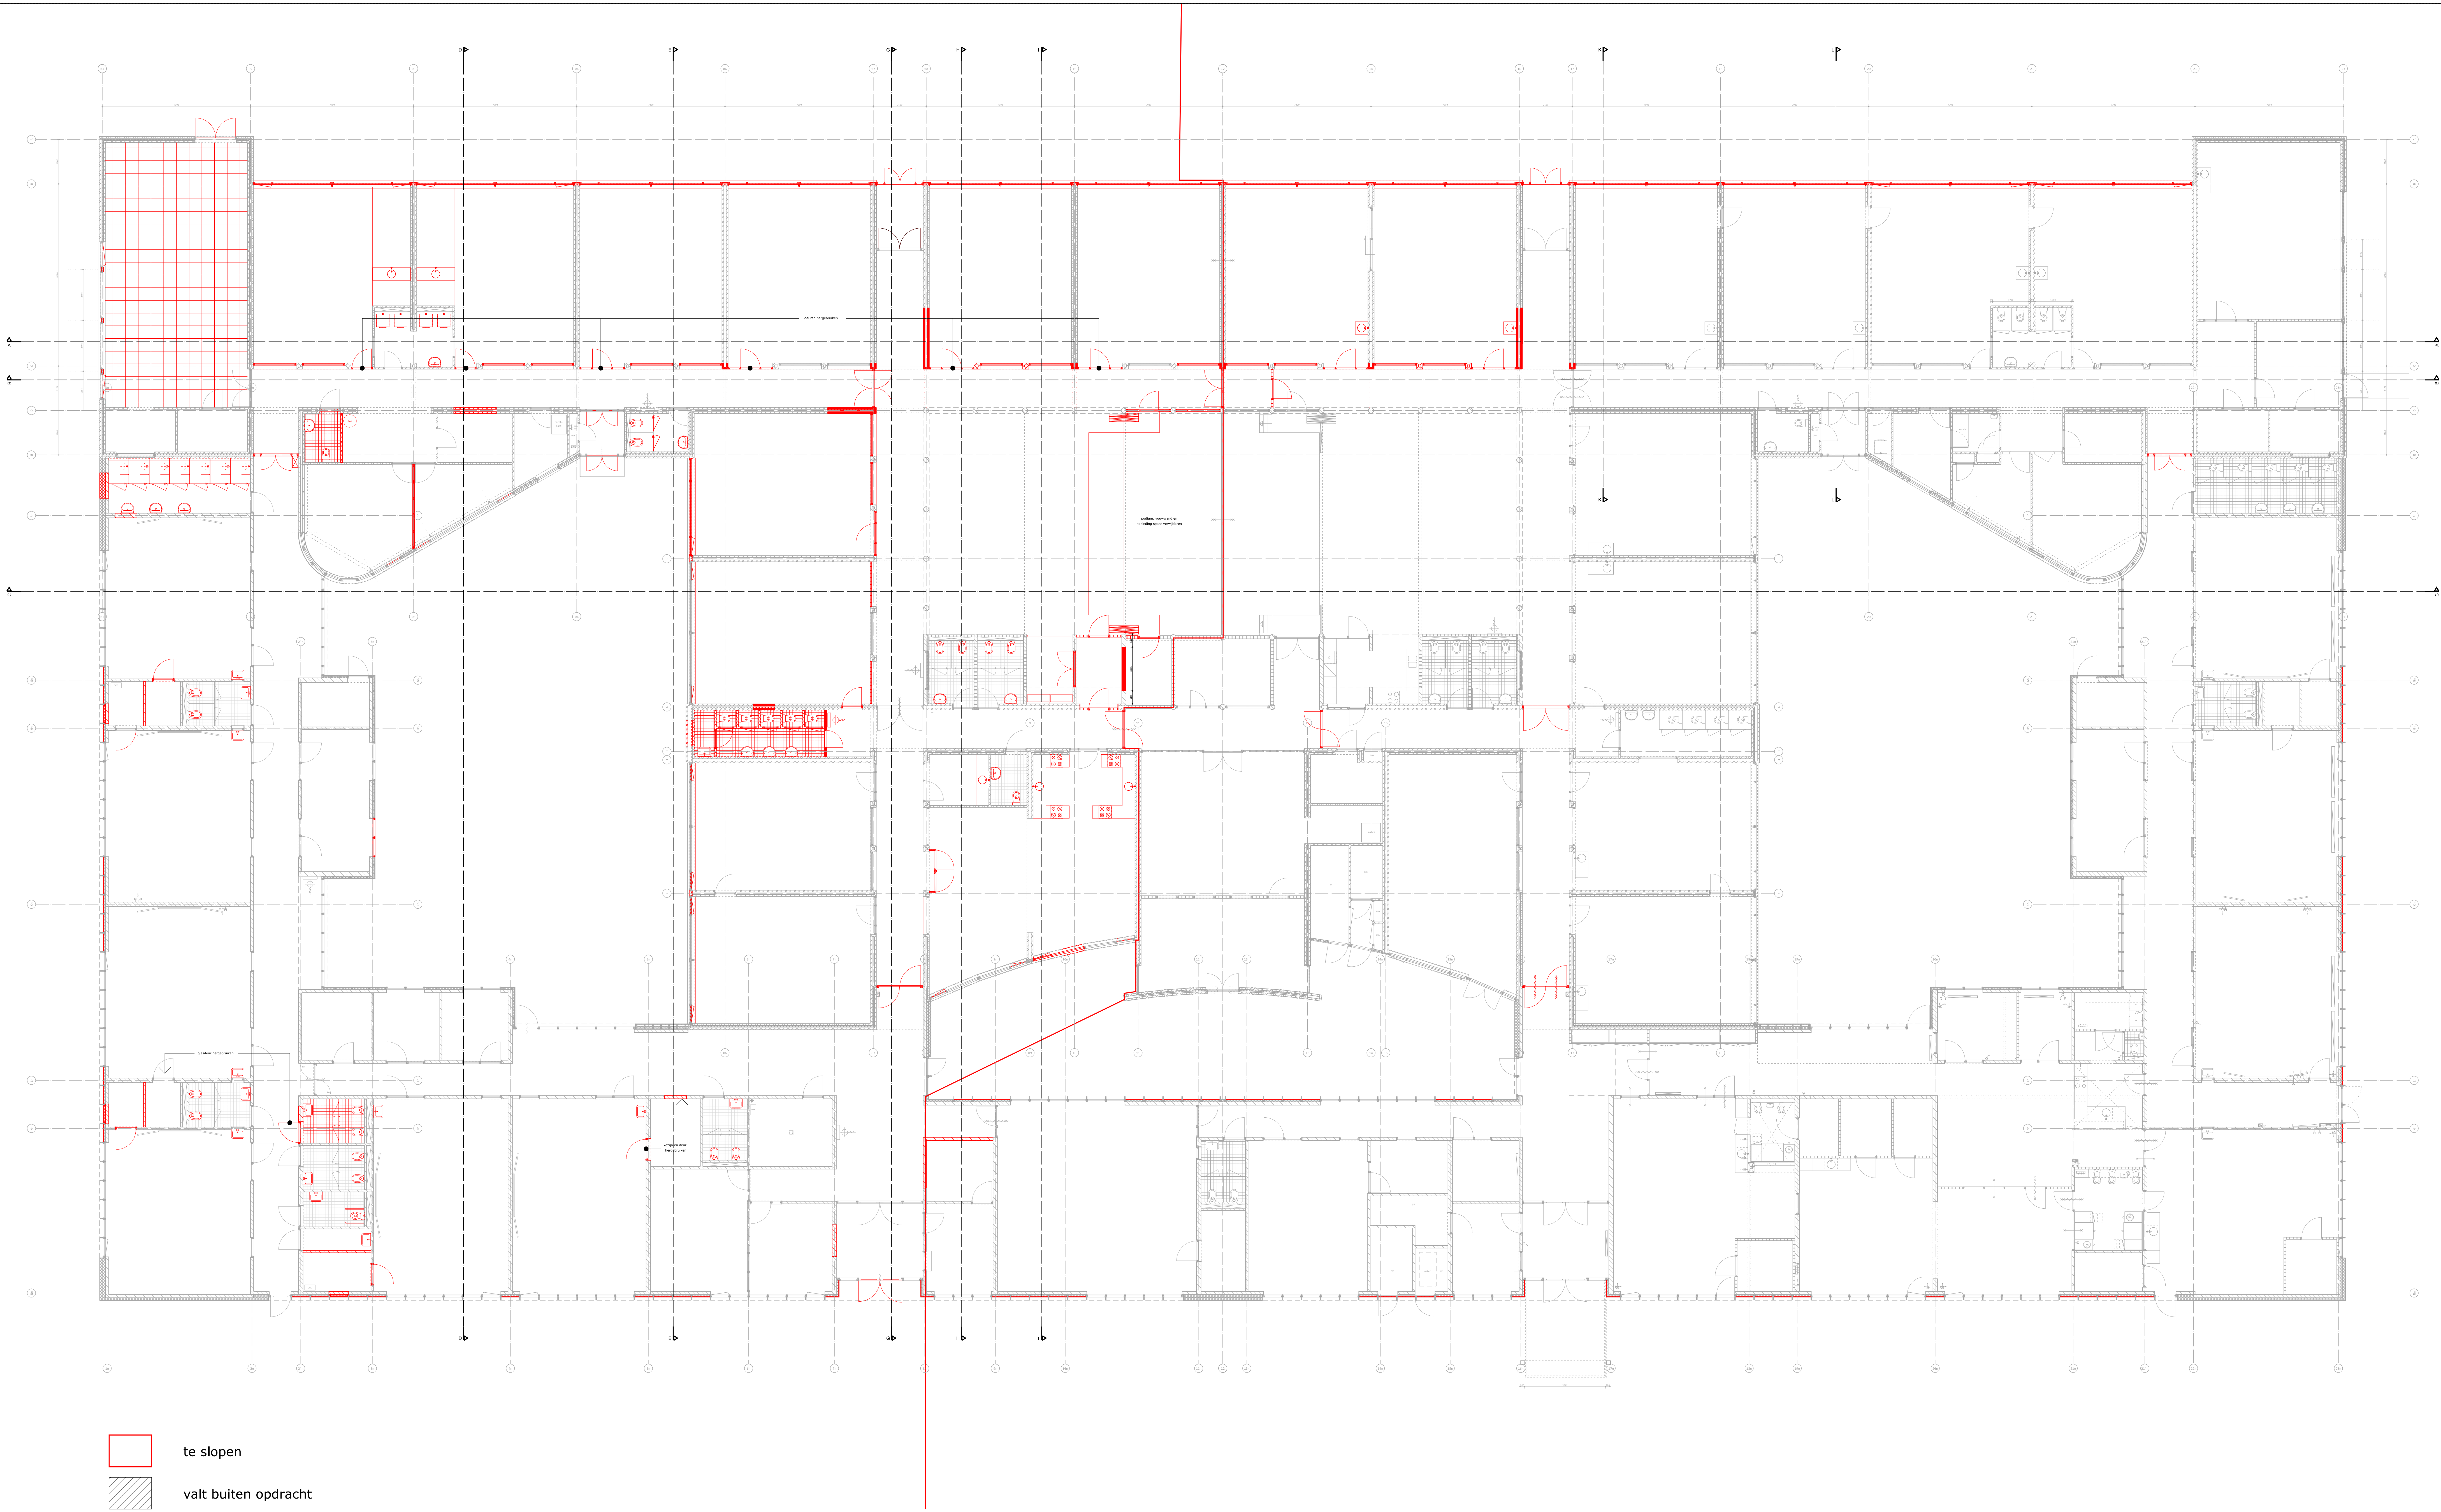


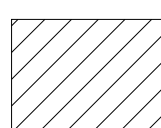

-  te slopen
-  valt buiten opdracht

ALLE MATEN IN HET MEK TE CONTROLEREN O.G. TE BEVALLEN

PROJECTNAM	VERBODING AURIS EXPERTISECENTRUM TILBURG (LOCATIE GIEKERKSTRAAT)	AF	BLADNR. 1
ONTWERP	EN UITBREIDING BASISCHOOL DE WEGWIJZER		BE.02
ONTWERP	I.O.V. ST. ONDERWIJS KONINKLIJKE AURIS GROEP EN XPECT013		
ONTWERP	bestektekening	SCALE: 1:100	AFMETING: A1
ONTWERP	begane grond	DATUM: 01-03-2023	GETEKEND: AH
ONTWERP	sloop		