


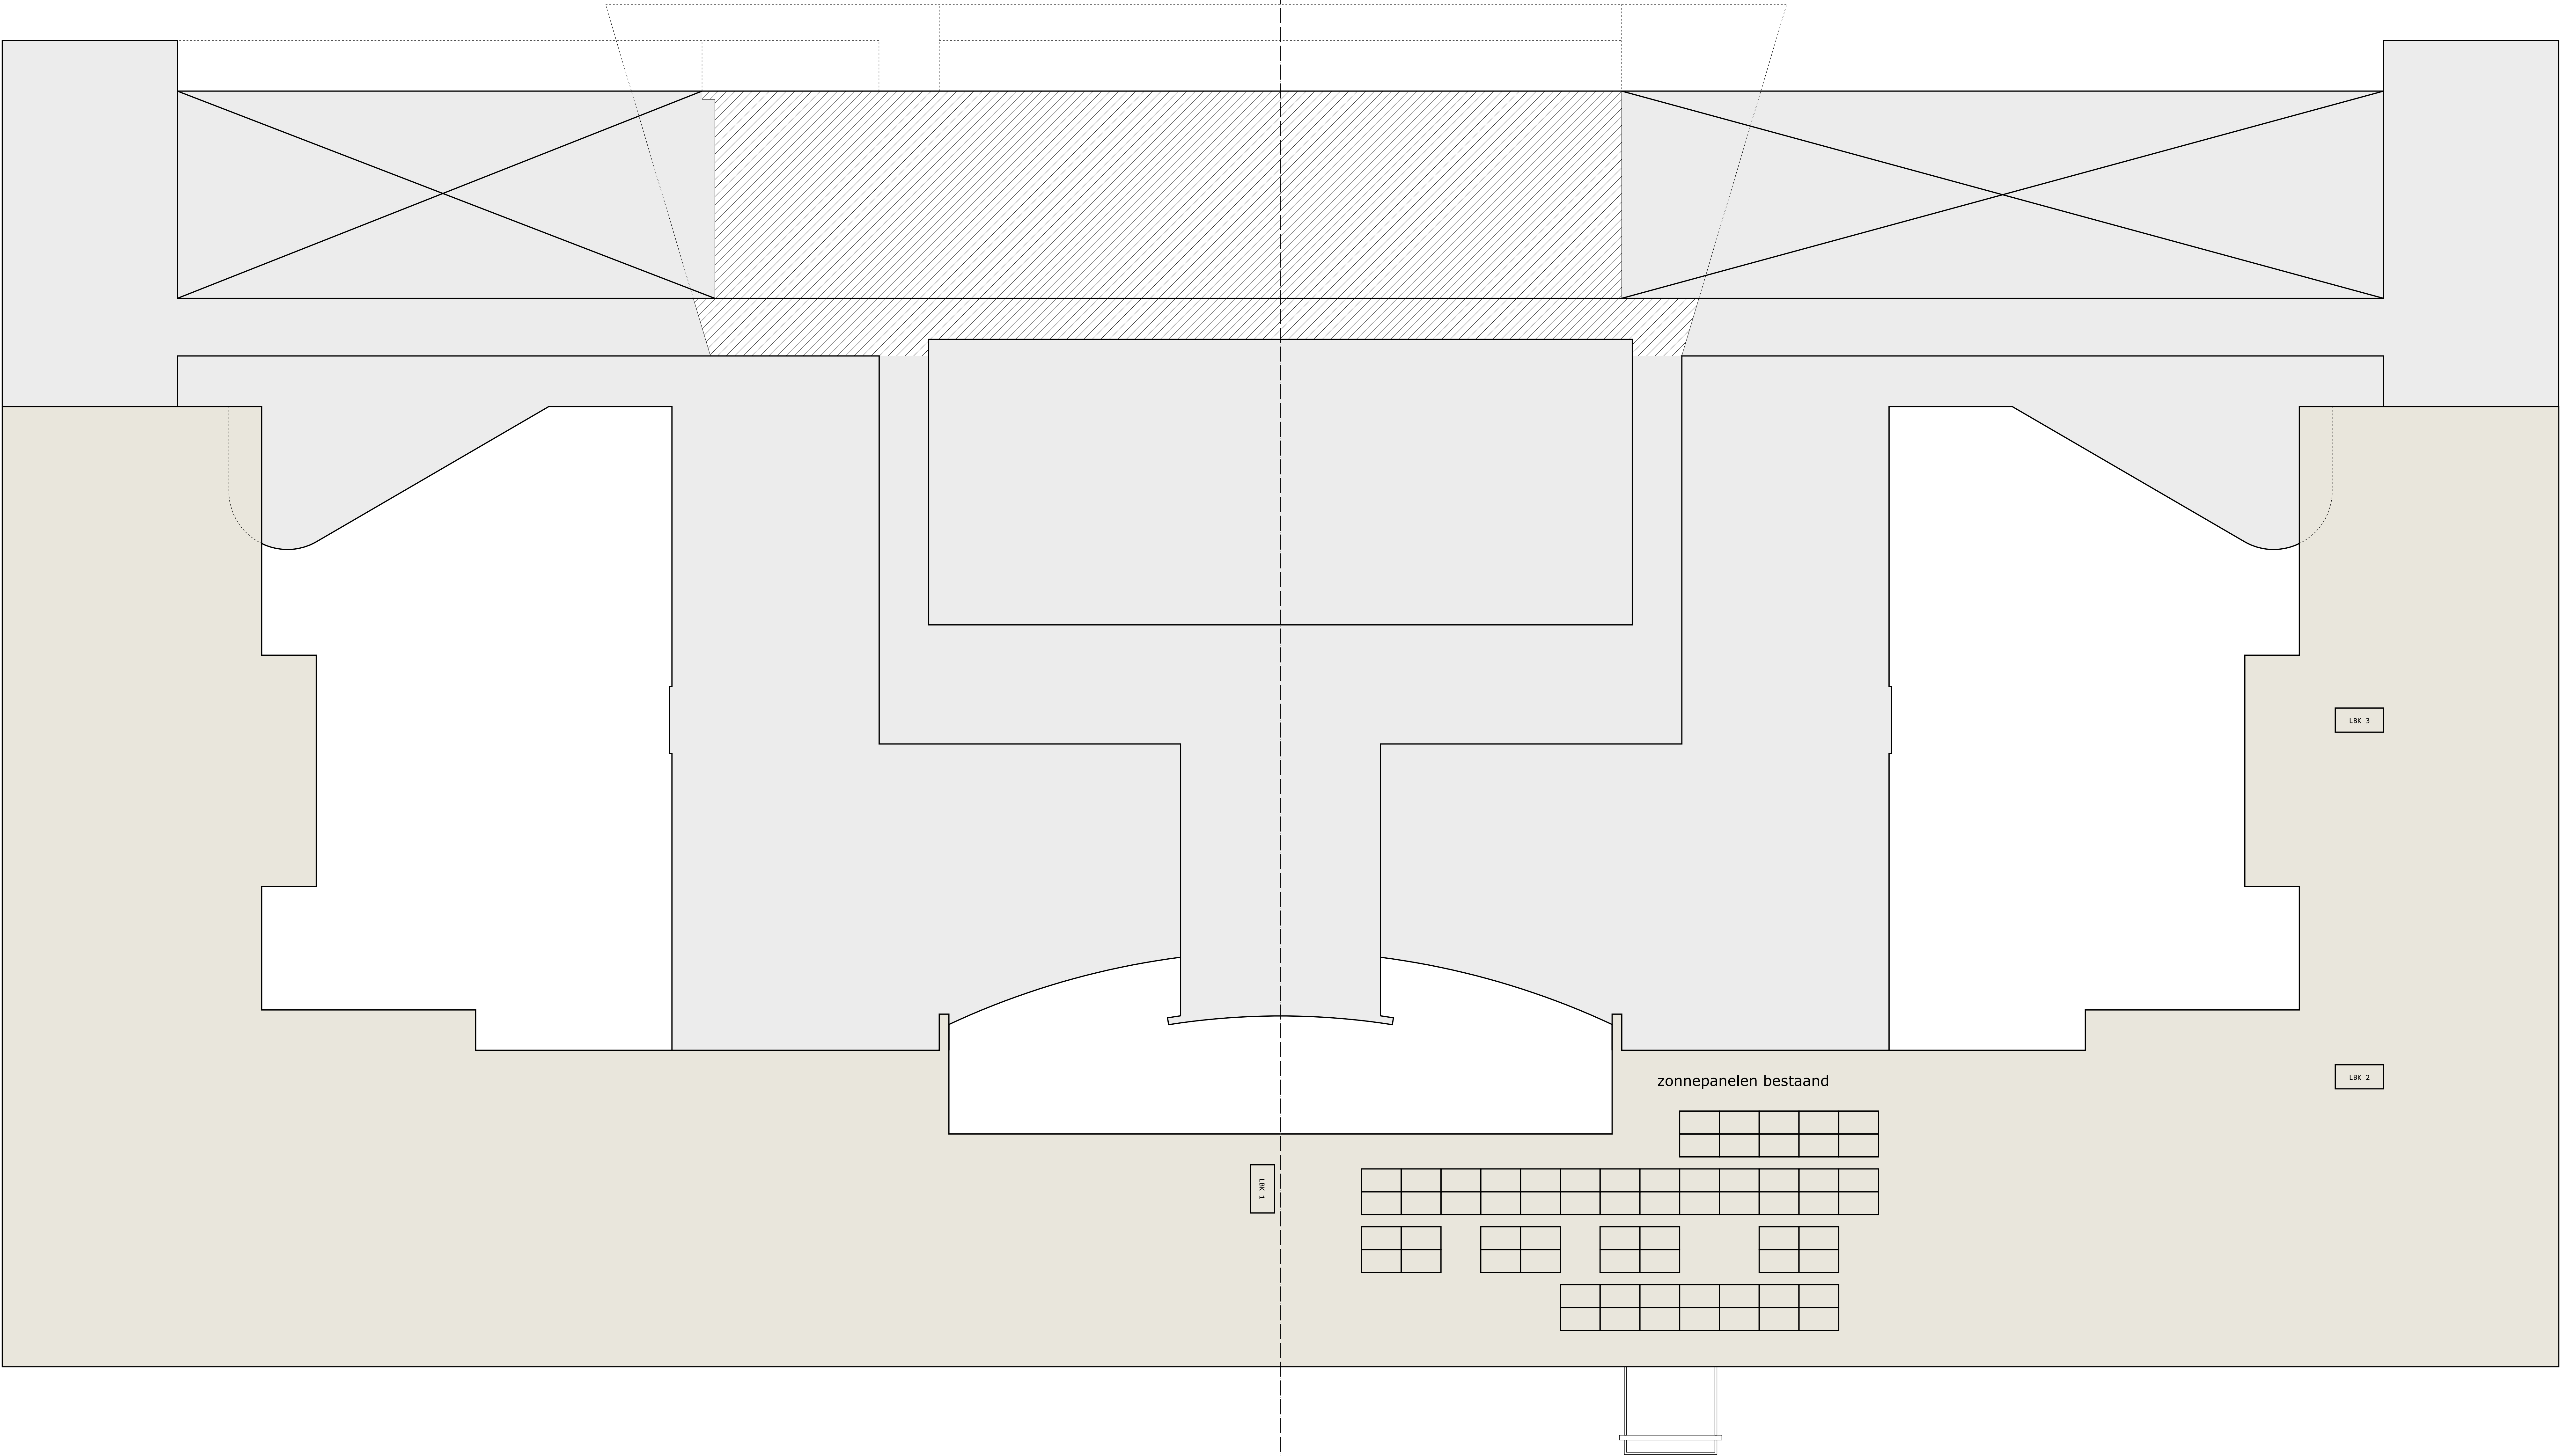

- dak 2005: PVC met ballastlaag
(geen werkzaamheden behoudens toevoegen installatie met bijbehorende voorzieningen)
- dak 1988: bitumen
(dakbedekking en isolatie verwijderen / nieuwe isolatie en dakbedekking)

- dak 1988: bitumen
(dakbedekking, isolatie en afschotlaag verwijderen t.b.v. nieuwbouw)
- terrastegels / sedumdak op nieuwe dakbedekking

PROJECTNAAM	VERBODING AURIS EXPERTISECENTRUM TILBURG (LOCATIE GIEKERKSTRAAT)	BLADNR. 1
EN UITBREIDING	EN UITBREIDING BASISCHOOL DE WEGWIJZER	AF
1.0.V. ST. ONDERWIJS	1.0.V. ST. ONDERWIJS KONINKLIJKE AURIS GROEP EN XPECT013	BE.04
DESIGNEER	bestektekening	ARCHITECT
daken	daken	AL
bestaand	bestaand	AL
DATE	01-09-2023	DATE
DATE	01-09-2023	DATE