


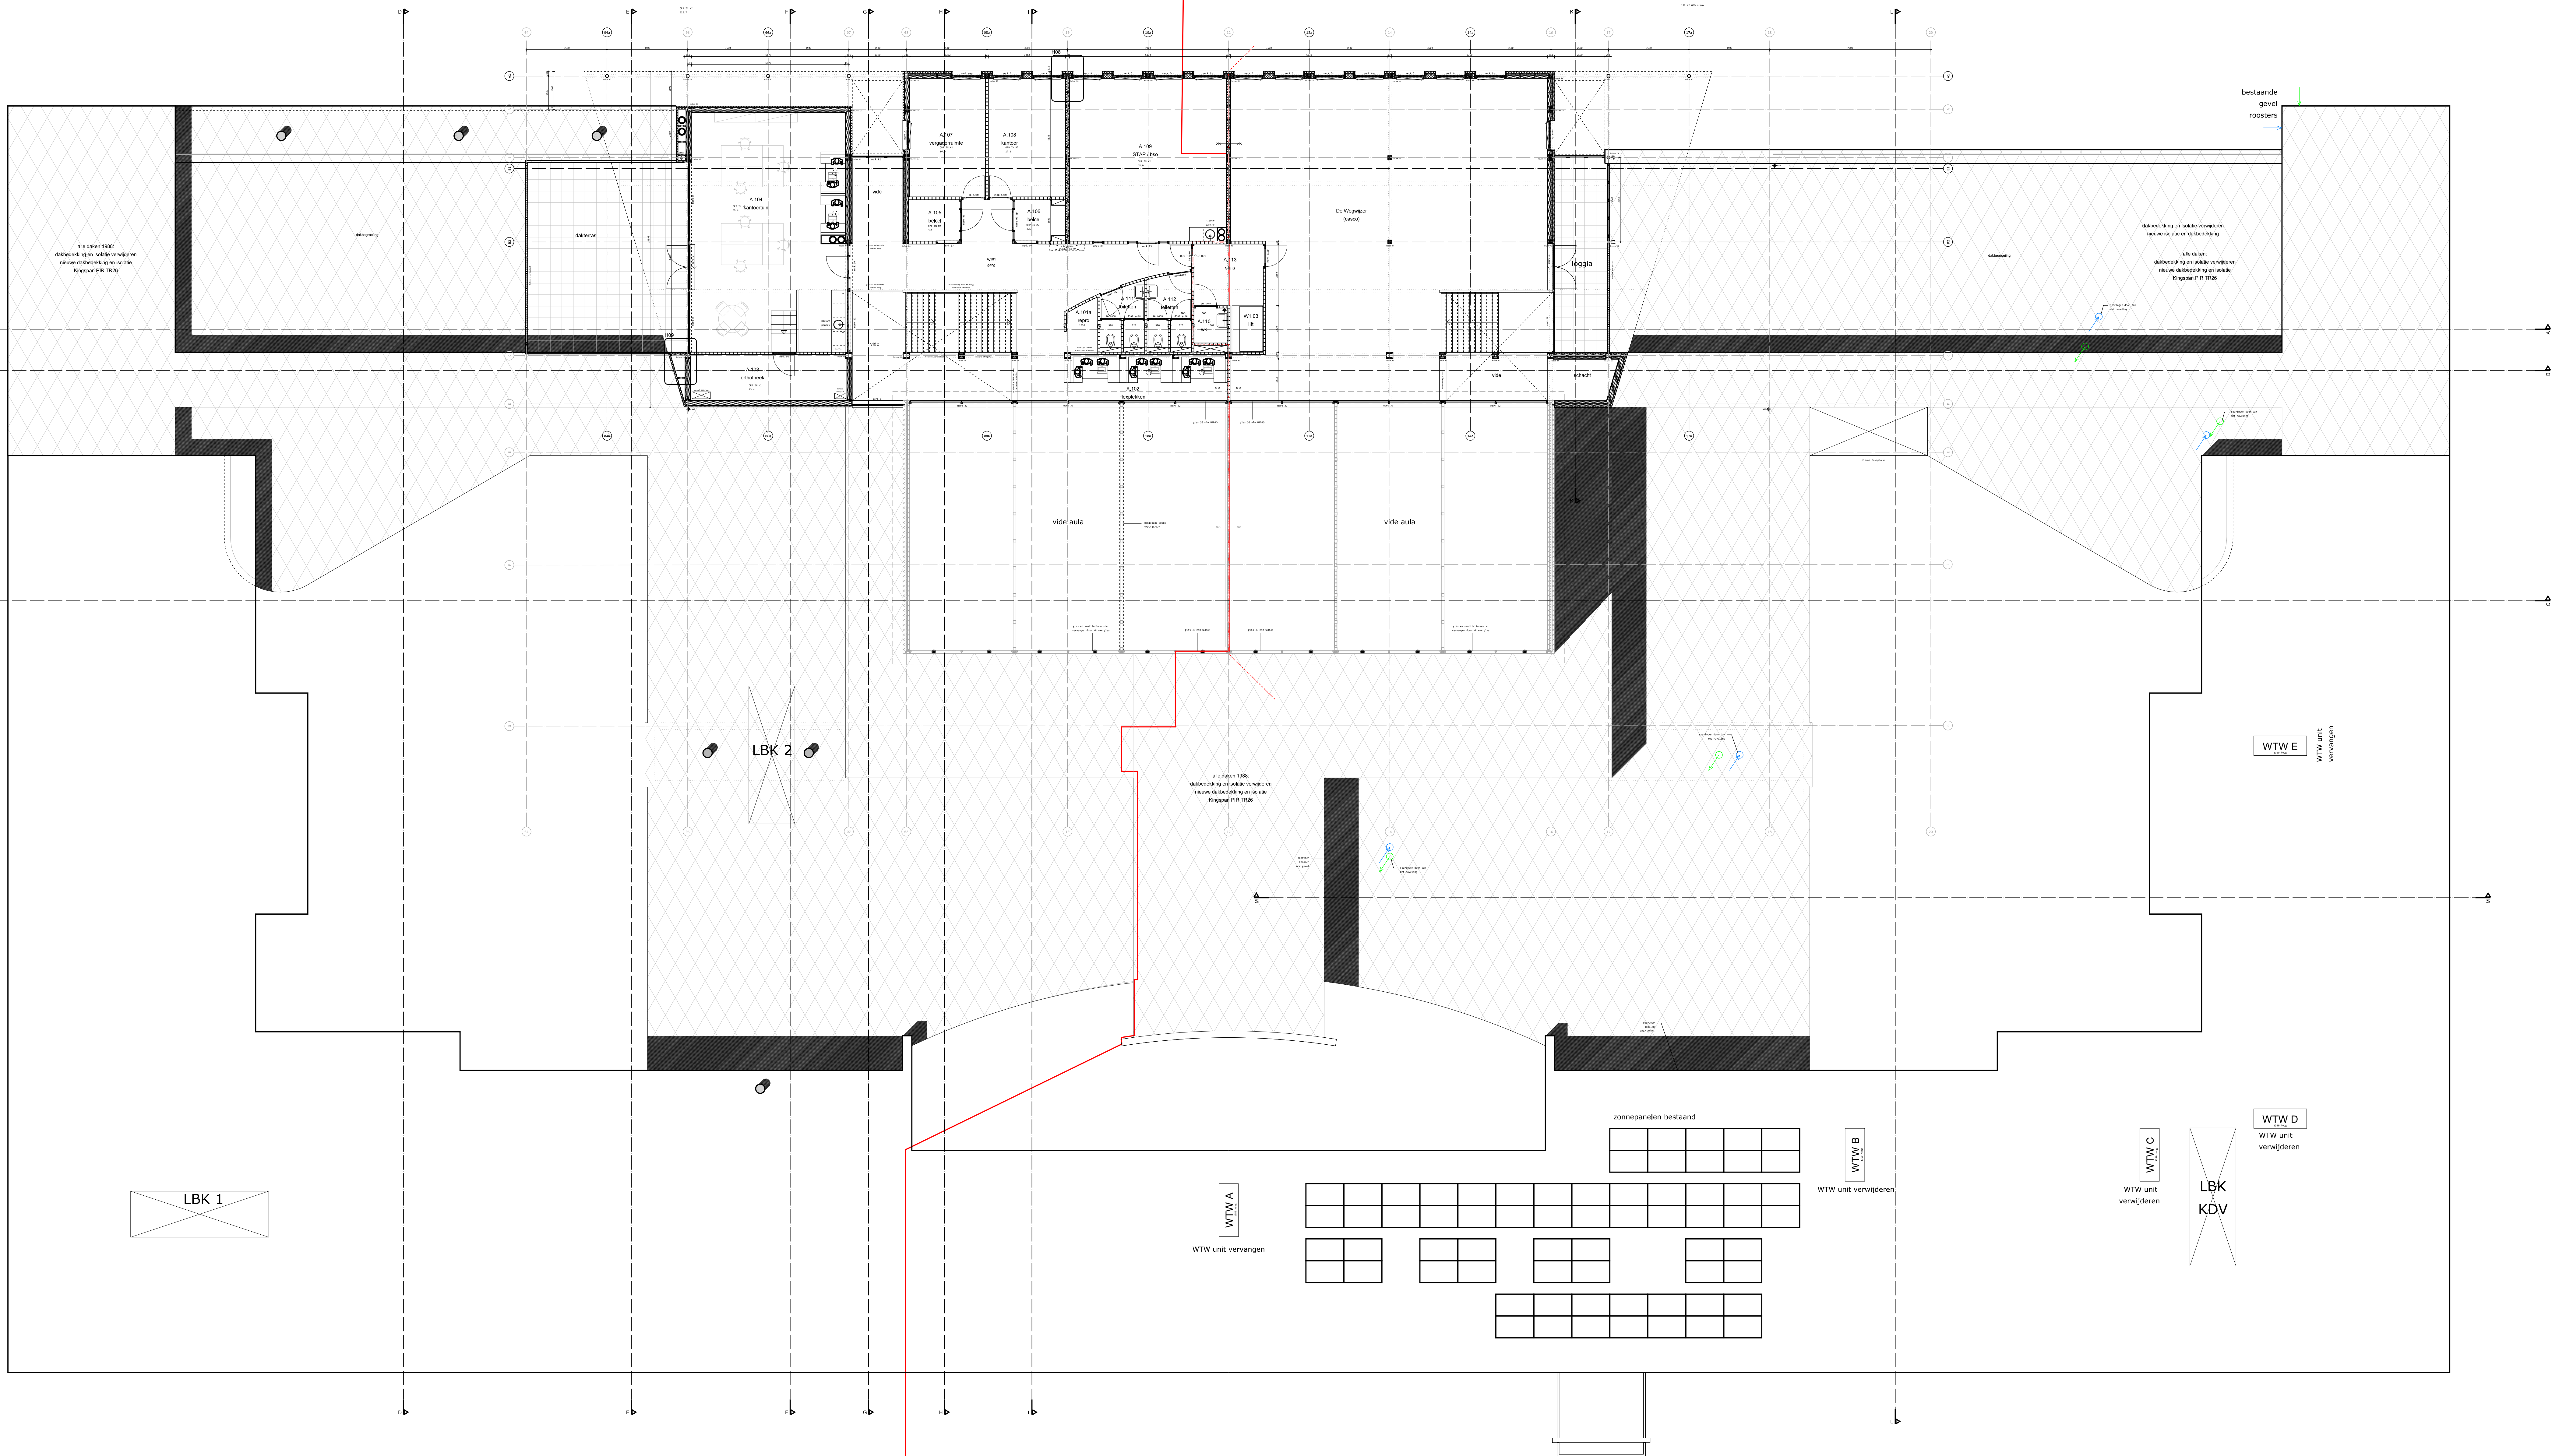

alle daken 1988:
dakbedekking en isolatie verwijderen
nieuwe dakbedekking en isolatie
Kingspan PIR TR26

valt buiten opdracht

LEGENDA

[illegible]

... MATEN IN HET WERK TE CONTROLEREN C.Q. TE BEPALEN

PROJECTNAAM	WERKNR.	BLADNR.
VERBOUWING AURIS EXPERTISECENTRUM TILBURG (LOCATIE GIEKERKSTRAAT)	AF	BE.0
EN UITBREIDING BASISSCHOOL DE WEGWIJZER		
I.O.V. ST. ONDERWIJS KONINKLIJKE AURIS GROEP EN XPECT013		

ONDERDEEL	SOMMEL	AFMETING
bestektekening	1: 200	
verdieping		
nieuw	DATUM: 01-03-2025	GETEKEND

HSH ARCHITECTEN
STUDIO DE GRUYTER • GASTHUISRING 5 • 5041 DP TILBURG • T. 06-38138712 • WWW.HSHARCHITECTEN.NL