



doorsnede A-A

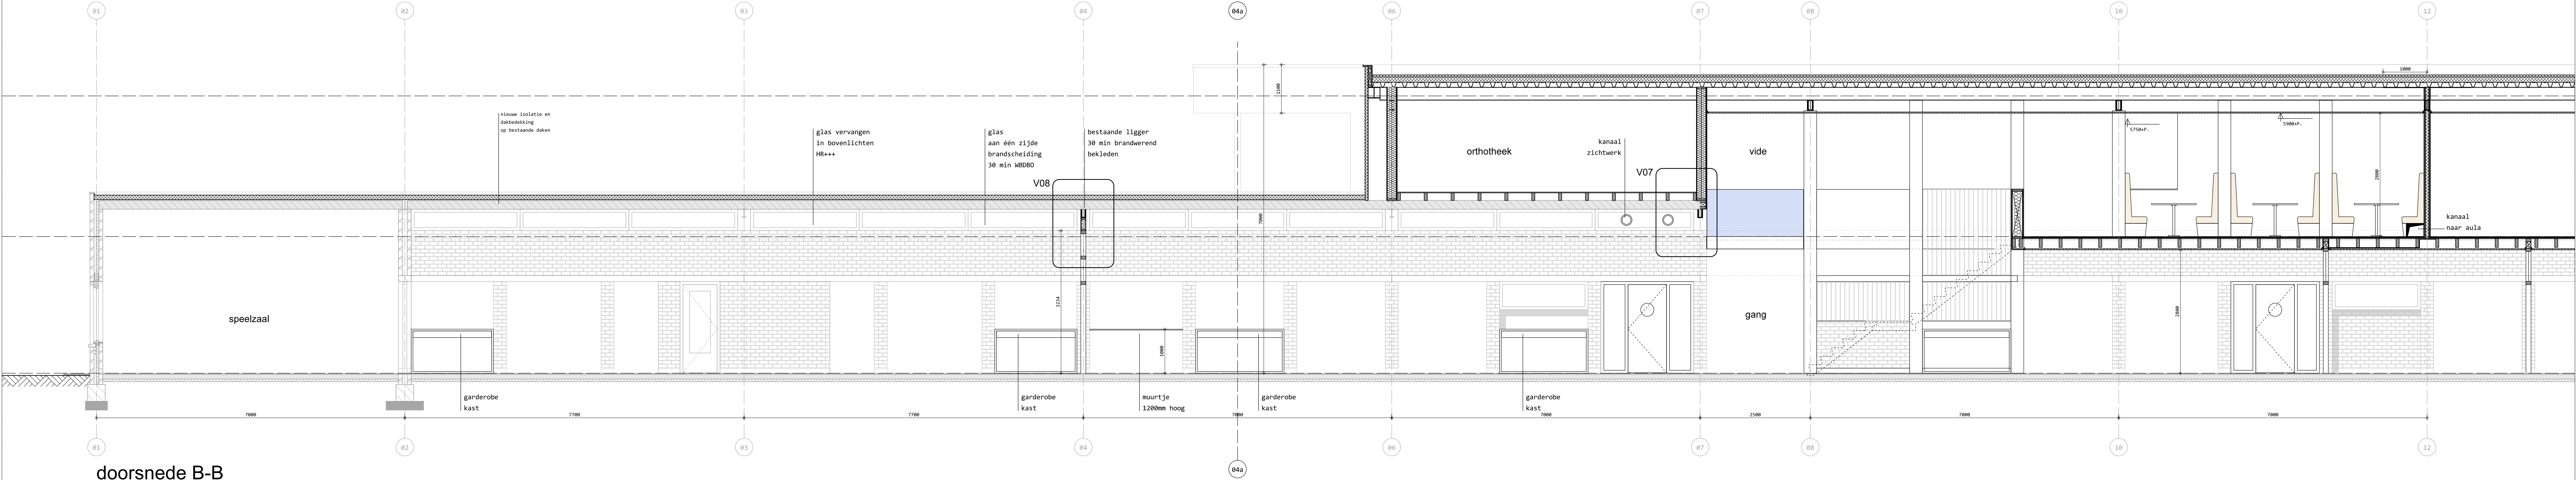

doorsnede B-B

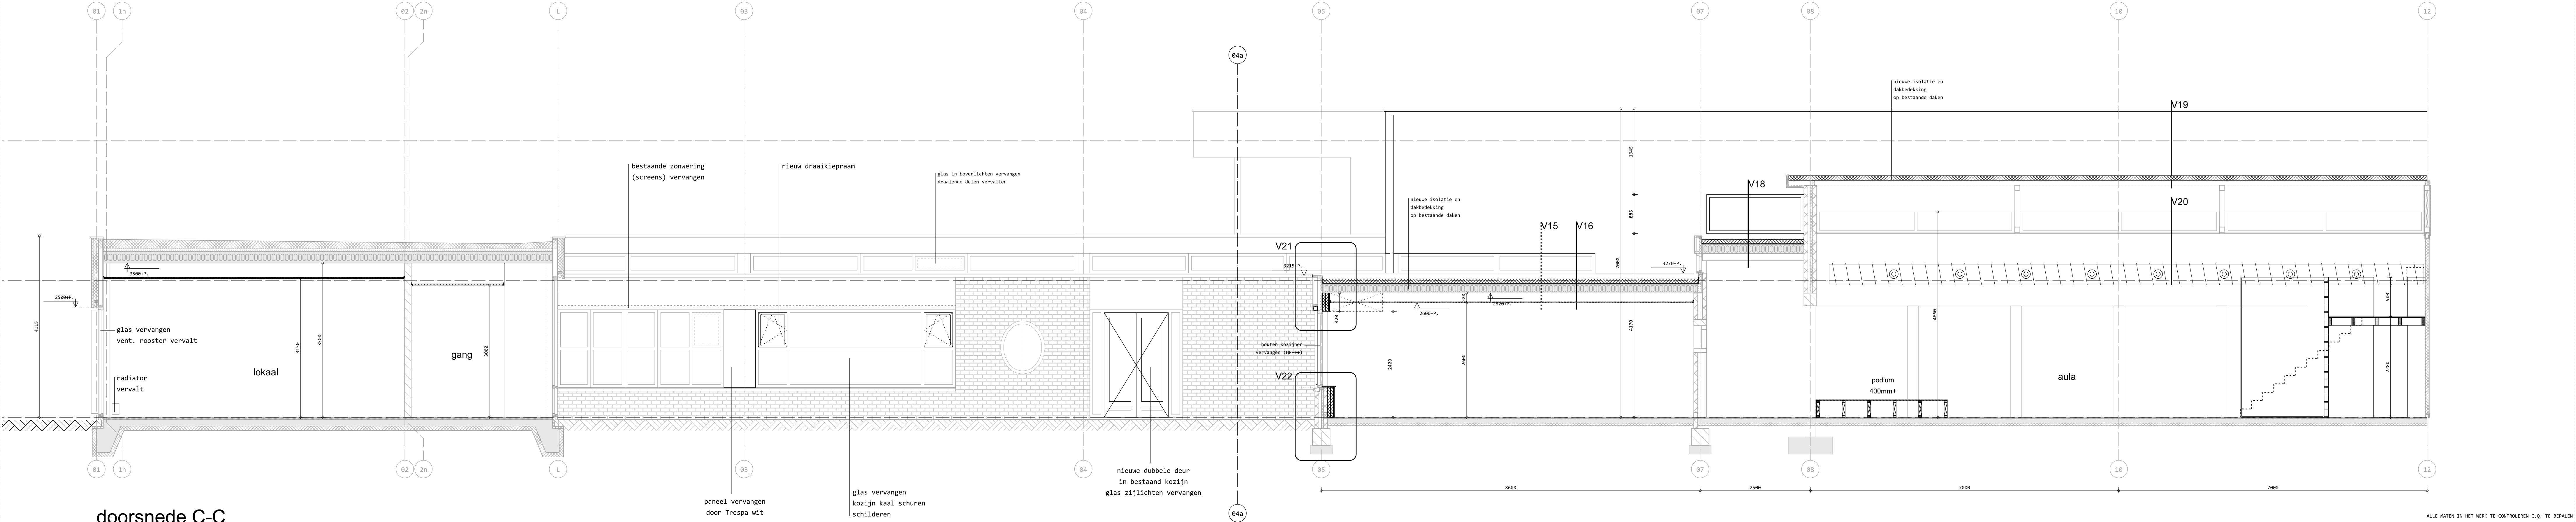

doorsnede C-C