

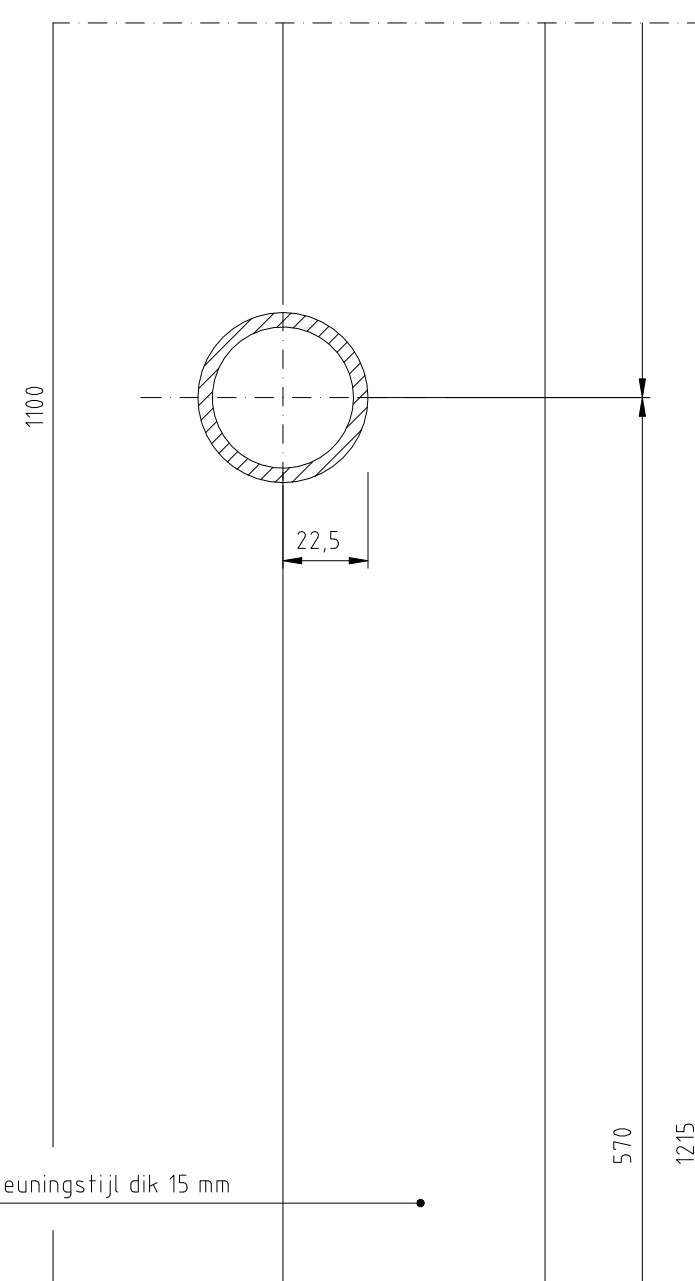


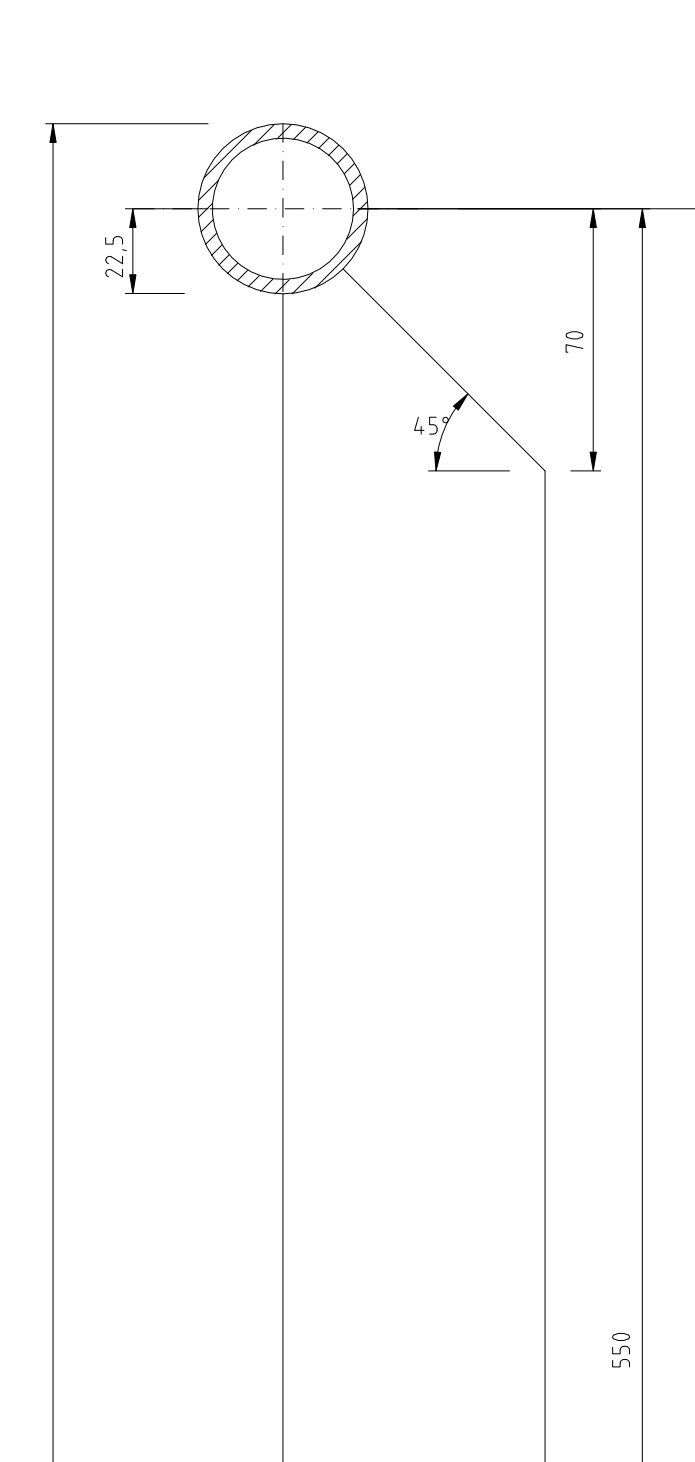

- alle maten in mm
- ankers e.d. maken van RVS kwaliteit AISI 304
- afmeting aluminium leuningen $\phi 45 \times 40$
- afmeting aluminium stijlen 70×15
- standaard bochten 90° straal $r = 100$ $\phi 45 \times 40$
- kwaliteit aluminium 50 ST
- de diverse delen onderling aan elkaar lassen d.m.v. hoeklas $a = 3$ mm
- RVS en aluminium van elkaar isoleren m.b.v. nylon bussen
- voor aluminium trappen zie tek. reg. nr. 29.14.3

Deze tekening is eigendom van Haagheermeesterschap Holland's Noorderkwartier en wordt uitgeleend onder voorwaarde dat de gebruiker ervoor zorgt dat deze niet zal worden gereproduceerd, gekopieerd, uitgeleend of op enige andere wijze verspreid of gebruikt wordt voor enig ander deel dan voor welke deze ter beschikking is gesteld.

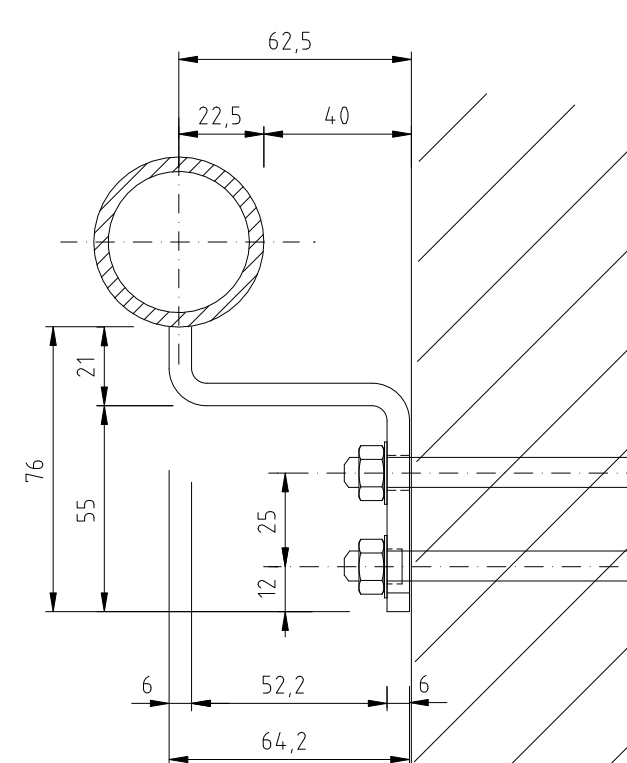

RWZI/RG.Algemeen
Aluminium leuningen
Aanzichten, doorsneden en details
Standaardtekening

Civiel	Schaal: 12/15/120	
Getekend	S. Steur	03-1991
Revisie		
Gezien	J. Zwiers	04-1991
IKC		
	Form. 40	Reg. nr. 25596