





Bestaand

- Inrichting
- Erfgrens
- Detectielus
- Kolk
- Boom

Aan te brengen

- ★★ Werkgrens
- Plaatselijk herstellen trottoirband 18/20x25 cm incl. 10% inboet
- Leveren & aanbrengen goottegels
- Leveren & aanbrengen asfalt tussenlaag AC 16 TL-B, 50 mm in WMA
- Leveren & aanbrengen asfalt deklaag AC 11 DL-B, 35 mm in WMA
- Leveren & aanbrengen asfalt tussenlaag AC 16 TL-B, 50 mm in WMA
- Leveren & aanbrengen asfalt deklaag SMA, 35 mm in WMA
- Aanbrengen koudeplast marking
- Herstellen inrit van bss keiform. in halfsteensverband
- Herstellen trottoirkolk
- Herstellen straatkolk
- Trottoirband 18/20x25 cm geel spuiten

Situatie

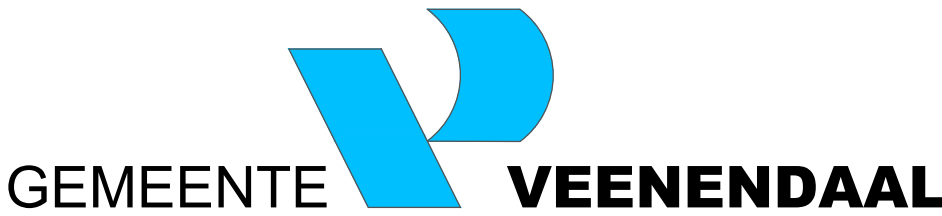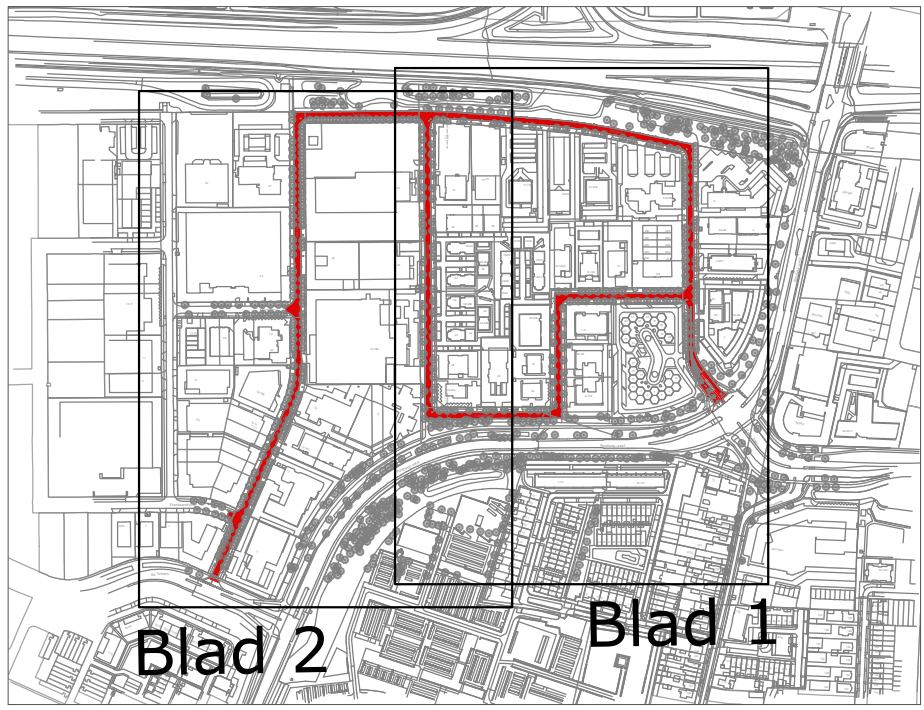

WERK Groot onderhoud asfalt '25-'29

ONDERDEEL Aan te brengen in 'De Faktorijs' Landjuweel, Vendelier & De Schutterrij Blad 1/2

PLAN Deelplan 1 FORMAAT A0 SCHALA 1:500 DATUM 10-06-2025

TEAM Operbaar Beheer & Projecten

STRATENAAR Raadhuisplein 1

POSTBUS 1100

TELEFOON 0318-538538

POSTCODE 3900 BC Veenendaal

WEBSITE https://www.veenendaal.nl

EMAIL info@veenendaal.nl

PROJECTLEIDER Mamer