


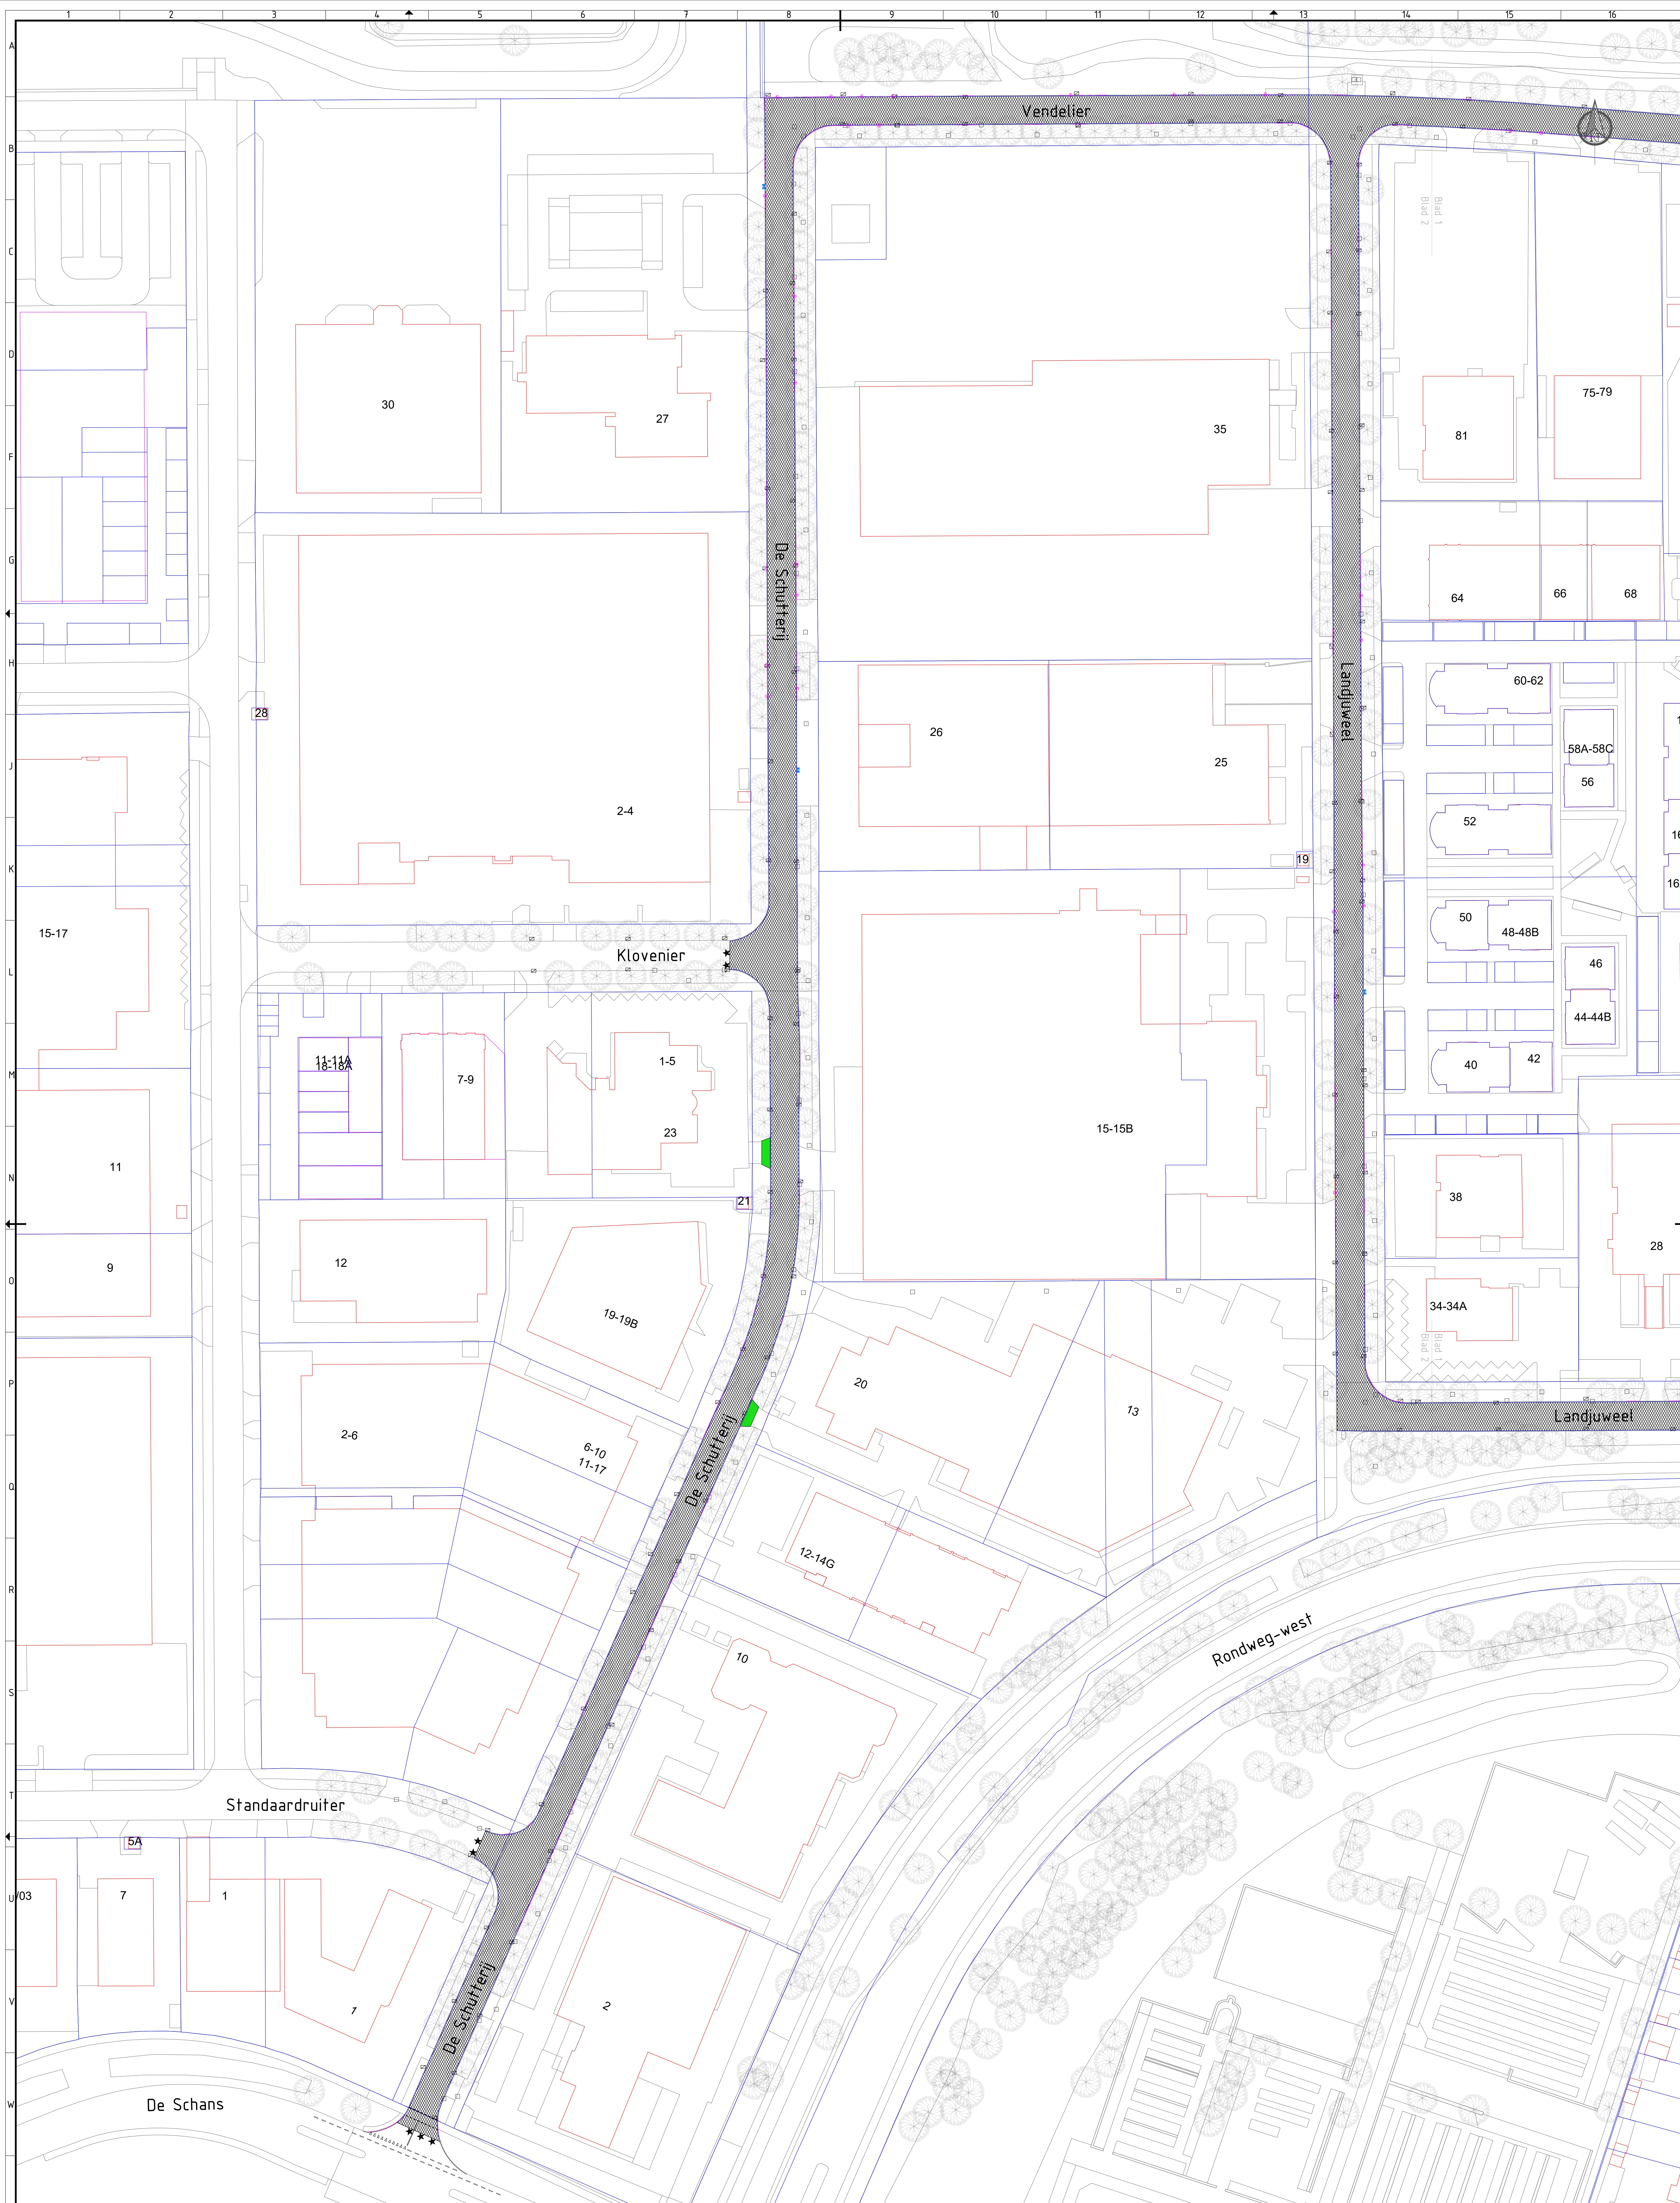

Bestaand

Inrichting

Erfgrens

Detectielus

Kolk

Boom

Aan te brengen

★★

Werkgrens

Plaatselijk herstellen trottoirband 18/20x25 cm incl. 10% inboet

Leveren & aanbrengen goottegels

Leveren & aanbrengen asfalt tussenlaag AC 16 TL-B, 50 mm in WMA

Leveren & aanbrengen asfalt deklaag AC 11 DL-B, 35 mm in WMA

Leveren & aanbrengen asfalt tussenlaag AC 16 TL-B, 50 mm in WMA

Leveren & aanbrengen asfalt deklaag SMA, 35 mm in WMA

Aanbrengen koudeplast markering

Herstellen inrit van bss keiorm. in halfsteensverband

Herstellen trottoirkolk

Herstellen straatkolk

Trottoirband 18/20x25 cm geel spuiten

Situatie

Blad 2

Blad 1

GEMEENTE

VEENENDAAL

TEAM Operatief Beheer & Projecten

WERK

Groot onderhoud asfalt '25-'29

ONDERDEEL

Aan te brengen in 'De Faktorijs'

Landjuweel, Vendelier & De Schutterij

Blad 2/2

PLAN

Deelplan 1

FORMaat

A0

SCHALA

1:500

DATUM

10-06-2025

PROJECTLEIDER

Manner

STADION

2512-AS-01

OPMERKINGEN

2512-12 GROOT ONDERHOUD ASFALT '25-'29

VOORBEREIDING

10-06-2025

VERLENING

10-06-2025

STADION

2512-AS-01

OPMERKINGEN

2512-12 GROOT ONDERHOUD ASFALT '25-'29

VOORBEREIDING

10-06-2025

VERLENING

10-06-2025

C:\Users\meru\OneDrive\GEMEENTE VEENENDAAL\THEMA 13\CONTRACTEN\2512-12 GROOT ONDERHOUD ASFALT '25-'29\VOORBEREIDING\10-06-2025\VERLENING\10-06-2025\VEENENDAAL\LANDJUWEEL, VENDELIER & DE SCHUTTERIJ\BLAD 2\2