


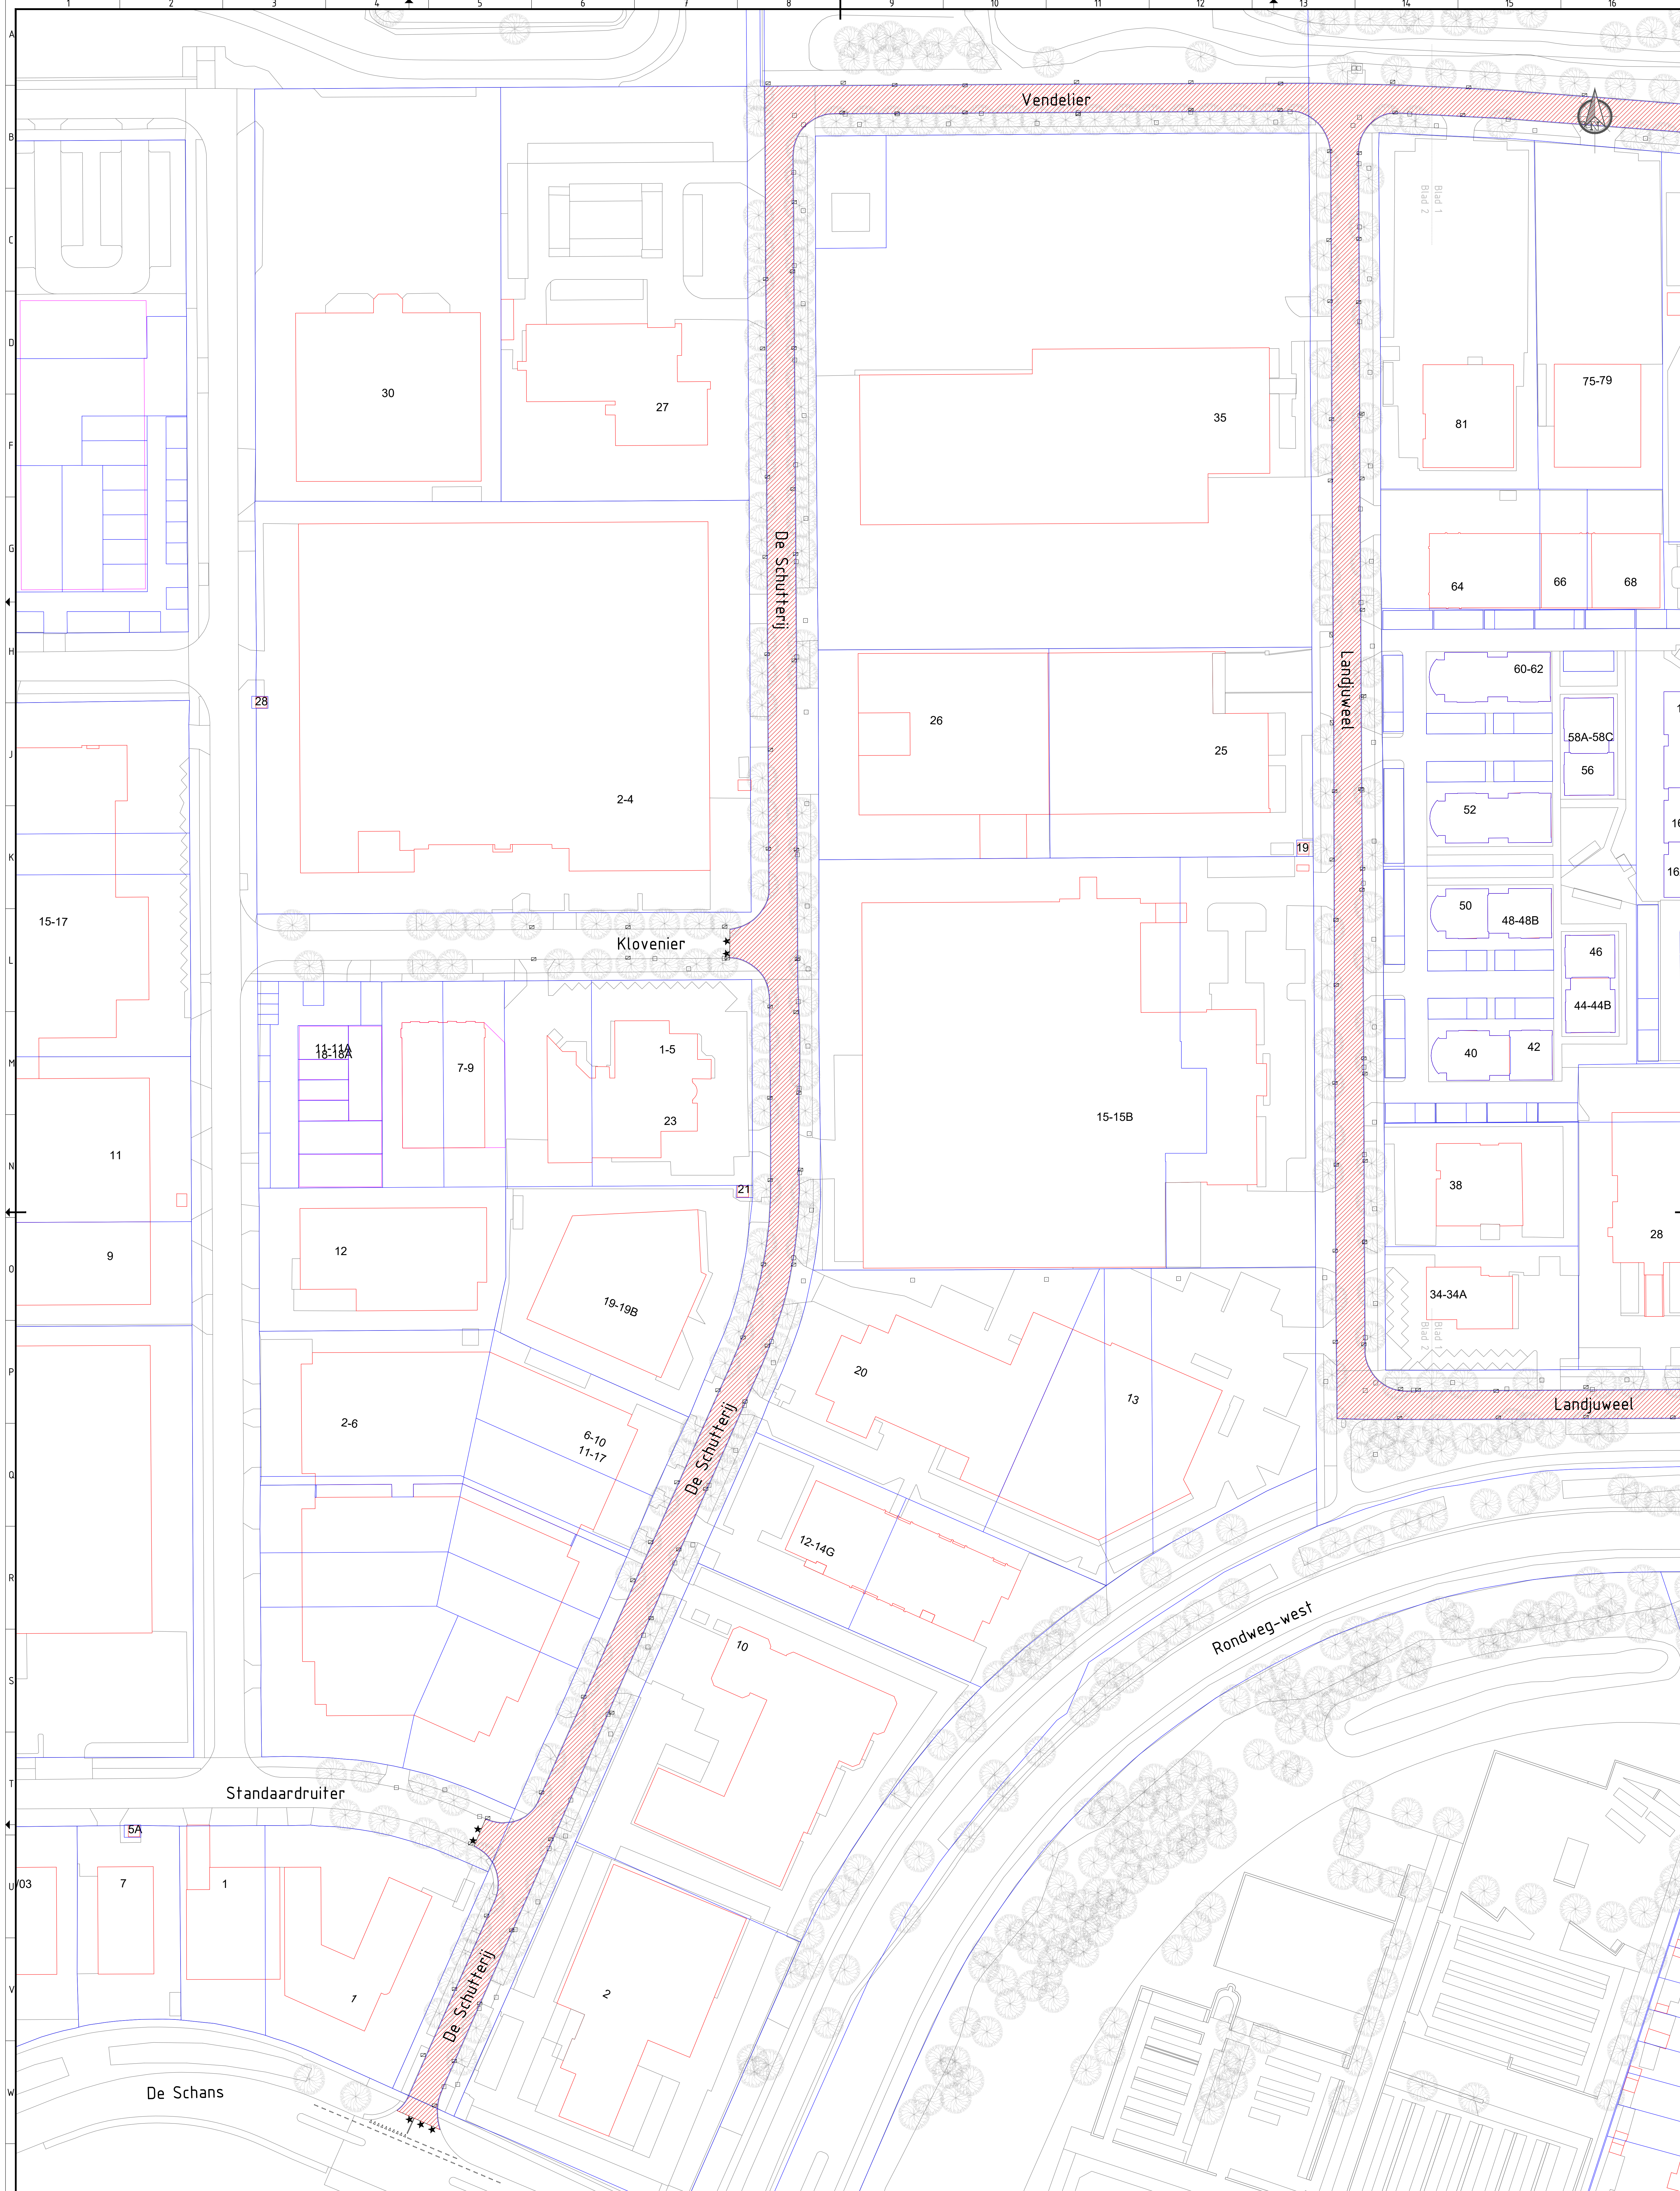

Bestaand

- Inrichting
- Erfgrens
- Detectielus
- Kolk
- Boom

Te verwijderen

- Werkgrens
- Asfalt inzagen 75 mm diep
- Verwijderen & afvoeren 75 mm asfalt teervrij
- Verwijderen & afvoeren goottegels

Situatie

GEMEENTE VEENENDAAL

WERK: Groot onderhoud asfalt '25-'29

ONDERDEEL: Op te nemen in 'De Faktortij' Landjuweel, Vendelier & De Schutterij Blad 2/2

PLAN: Deelplan 1 FORMAAT: A0 SCHALE: 1:500 DRAAI: Merui PROJECTIE: Manner

TEKENING: 2512-AS-01 DATUM: 10-06-2025

STRAATNAAM: Raadhuisplein 1

POSTBUS: 1100

TELEFOON: 0318-538538

POSTCODE: 3900 BC Veenendaal

WEBSITE: <https://www.veenendaal.nl>

EMAIL: info@veenendaal.nl

DATUM: 10-06-2025