

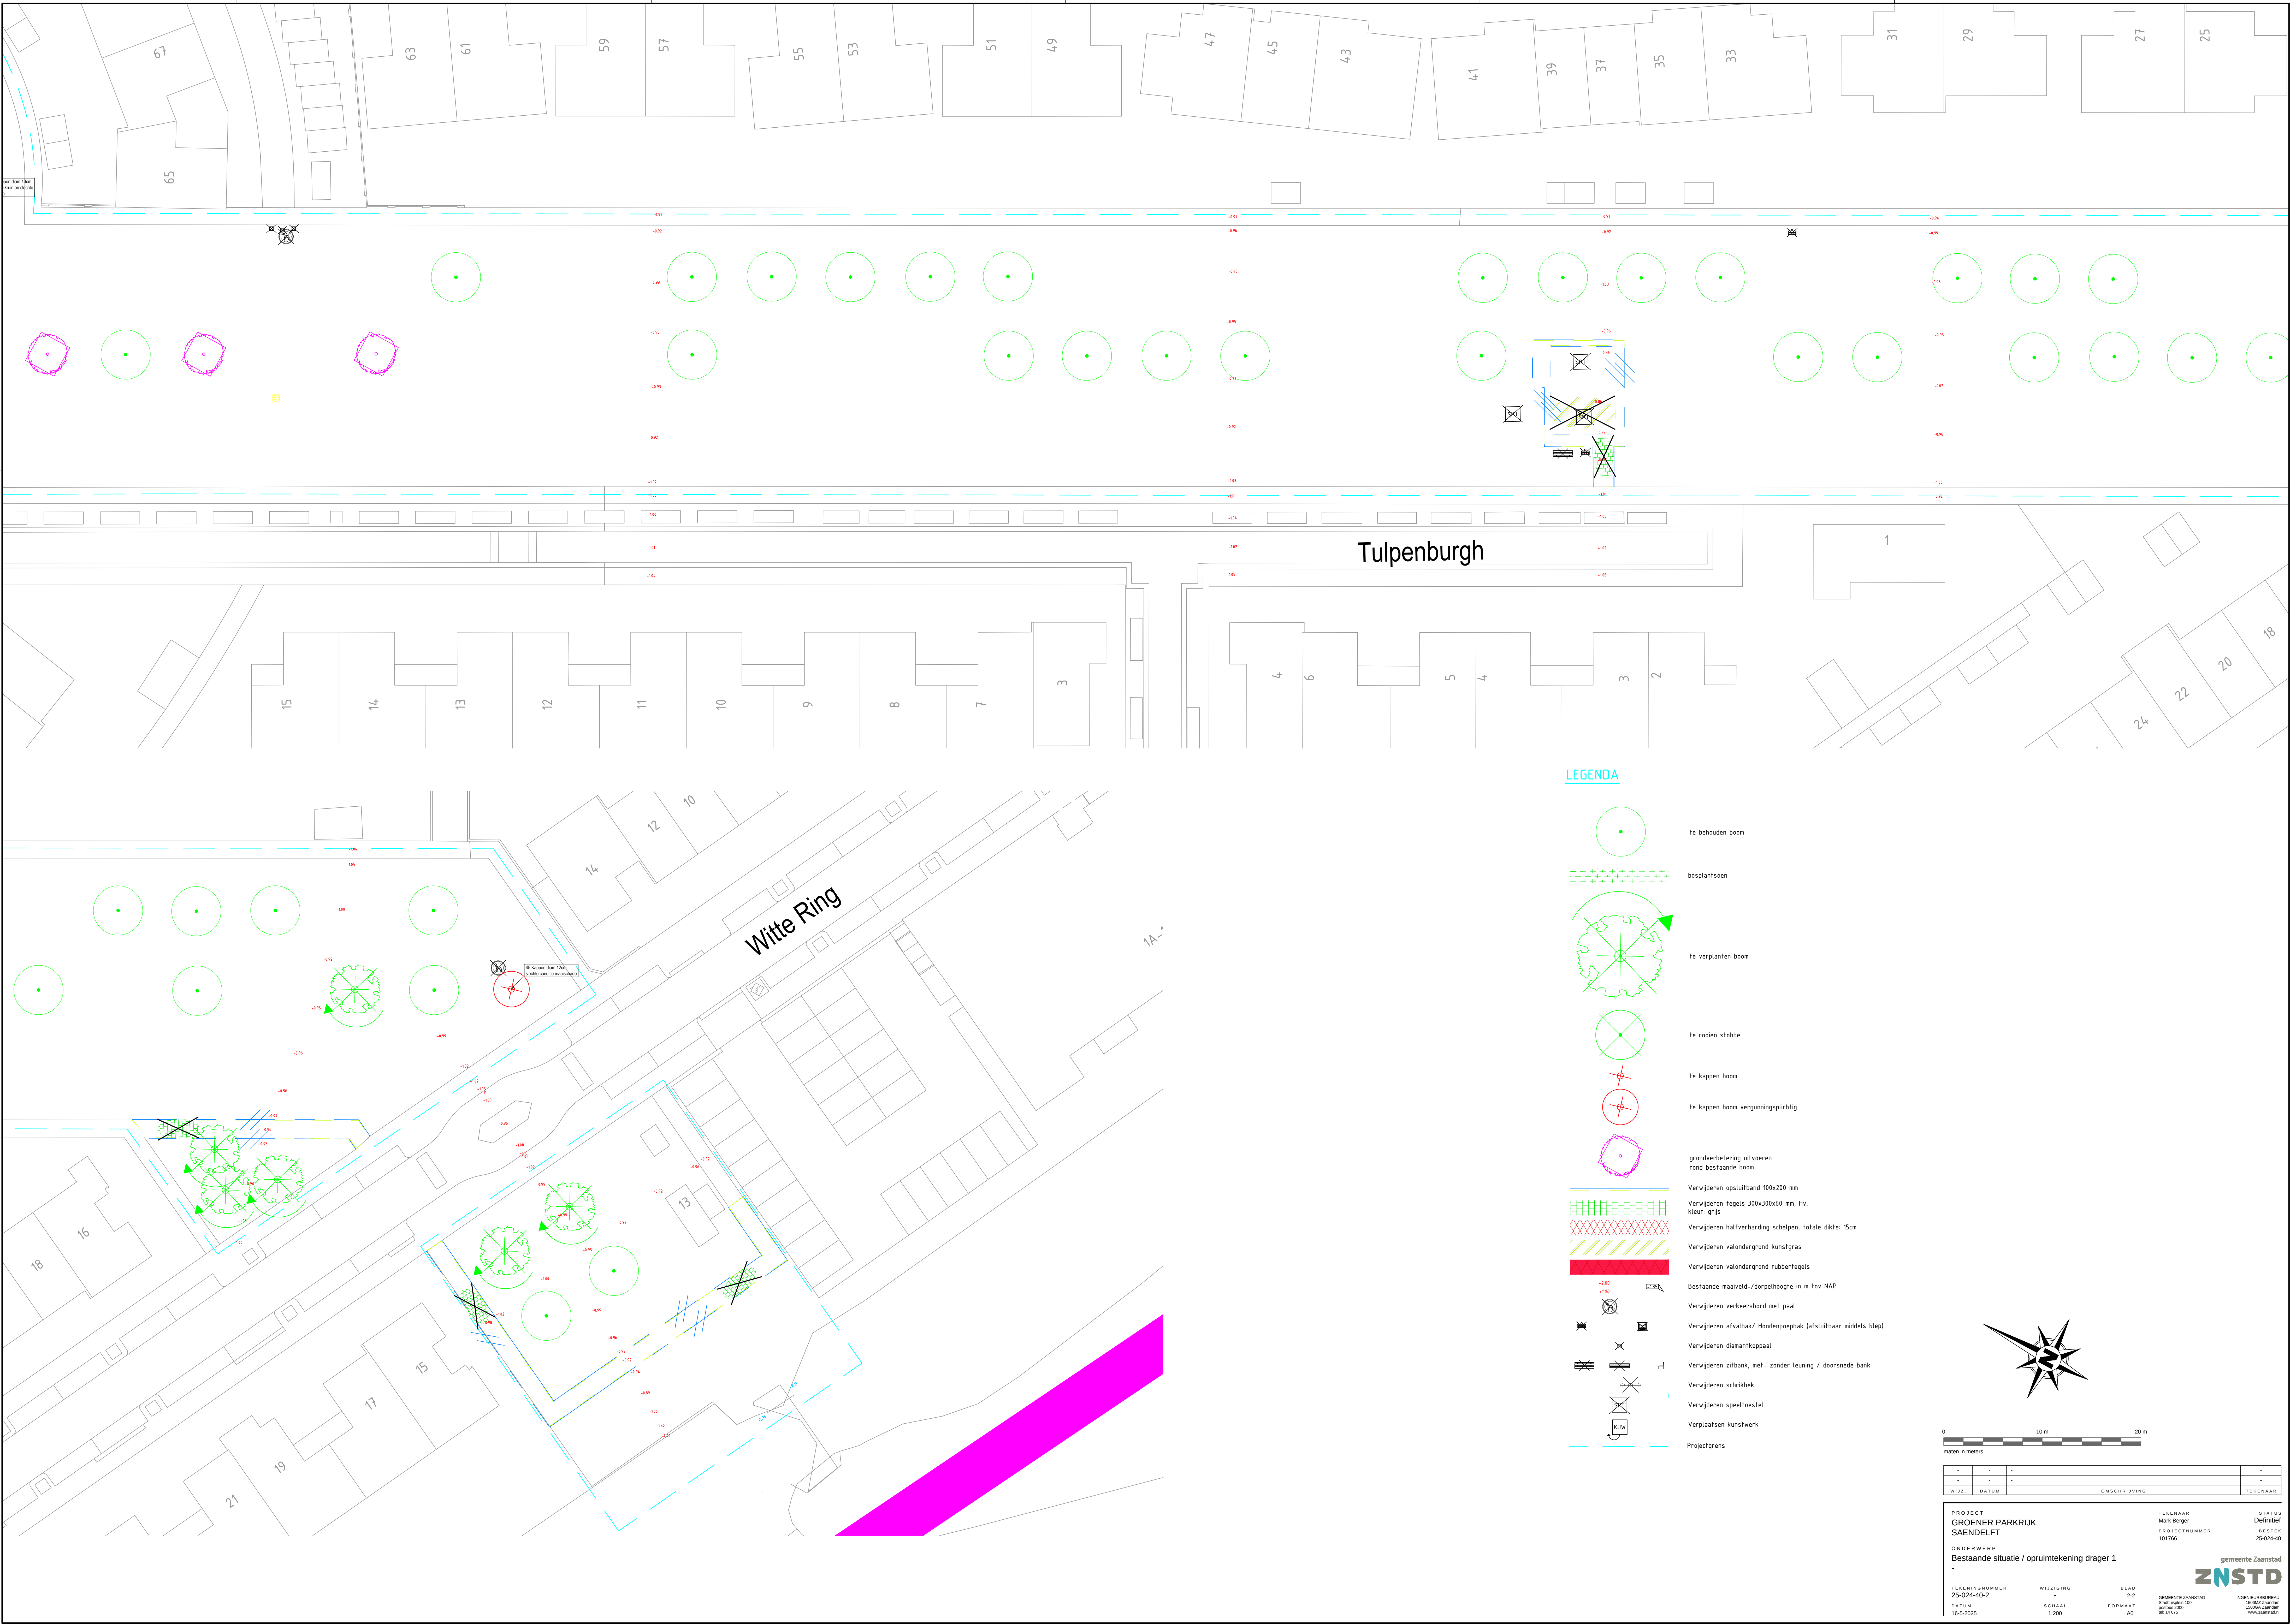


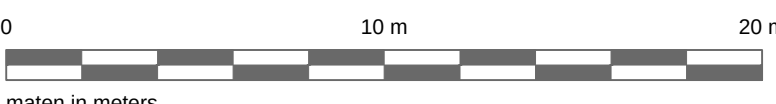

LEGENDA

- te behouden boom
- bosplantsoen
- te verplanten boom
- te rooien stobbe
- te knappen boom
- te knappen boom vergunningsplichtig
- grondverbetering uitvoeren rond bestaande boom
- Verwijderen opsluitband 100x200 mm
- Verwijderen tegels 300x300x60 mm, Hv, kleur: grijs
- Verwijderen halfverharding schelpen, totale dikte: 15cm
- Verwijderen valondergrond kunstgras
- Verwijderen valondergrond rubbertegels
- Bestaande maaiveld-/dorpelhoogte in m tov NAP
- Verwijderen verkeersbord met paal
- Verwijderen afvalbak/ Hondengoeppak (afsluitbaar middels klep)
- Verwijderen diamantkoppaal
- Verwijderen zitbank, met- zonder leuning / doorsnede bank
- Verwijderen schrikhek
- Verwijderen speeltoestel
- Verplaatsen kunstwerk
- Projectgrens

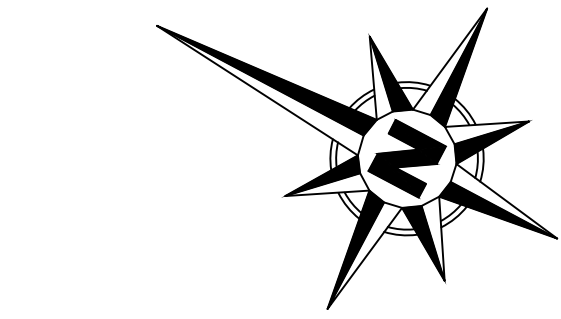

WIZZ	DATUM	OMSCHRIJVING	TEKENAAR
-	-	-	-

PROJECT GROENER PARKRIJK SAENDELFT	TEKENAAR Mark Berger	STATUS Definitief
ONDERWERP Bestaande situatie / opruimtekening drager 1	PROJECTNUMMER 101766	HEFSTER 25-024-40
TEKENINGNUMMER 25-024-40-2	WIZZIGING -	BLAD 2-2
DATUM 16-5-2025	SCHAAL 1:200	FORMAAT A0
GEMEENTE ZAANSTAD 1000CA Zaanstad www.zaanstad.nl		INGENIEURSBUREAU GROENER PARKRIJK 1000CA Zaanstad www.groenerparkrijk.nl