

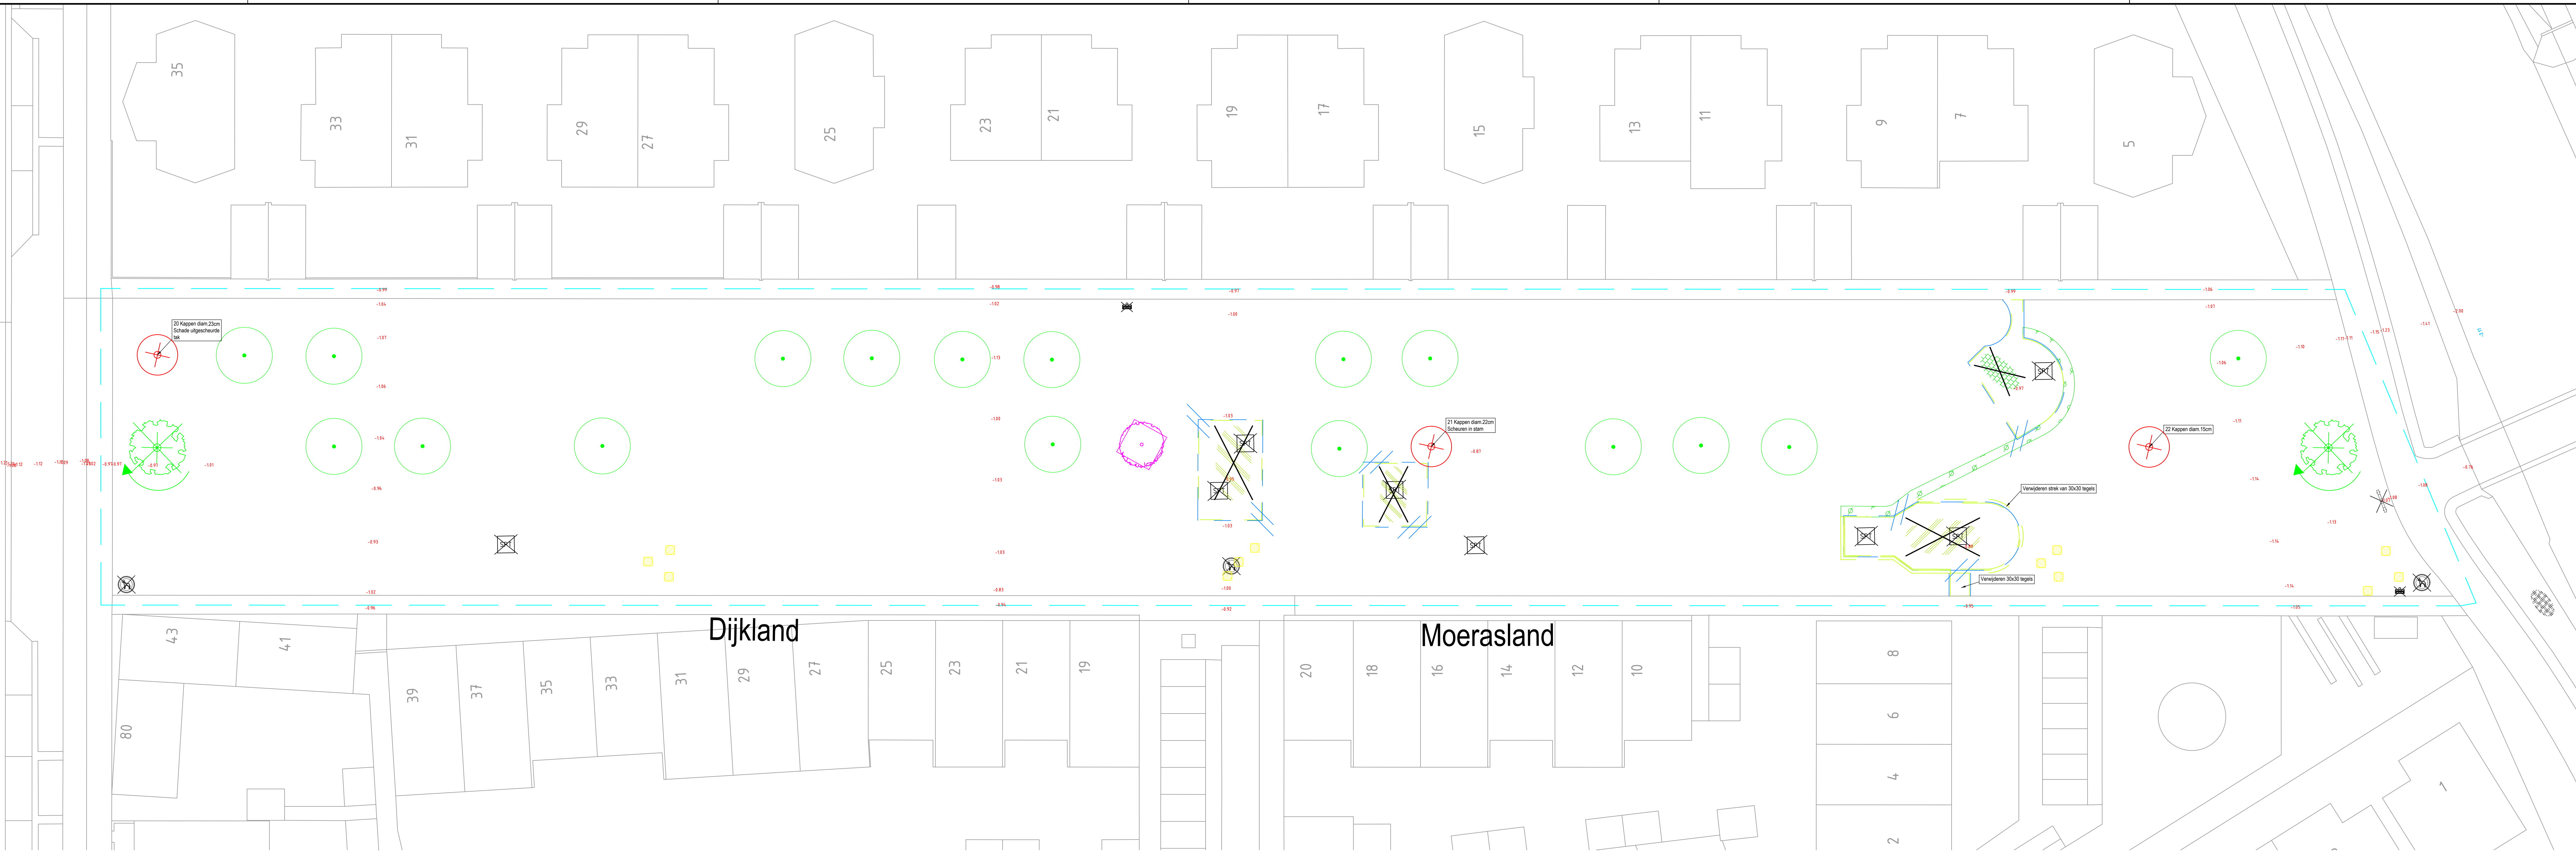


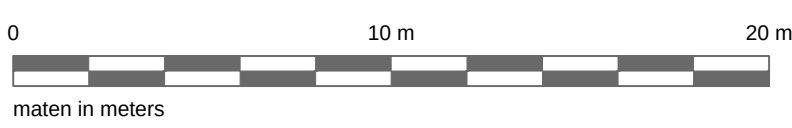

LEGENDA

- te behouden boom
- bosplantsoen
- te verplanten boom
- te rooien stobbe
- te kappen boom
- te kappen boom vergunningsplichtig
- grondverbetering uitvoeren rond bestaande boom
- Verwijderen opsluitband 100x200 mm
- Verwijderen tegels 300x300x60 mm, Hv, kleur: grjs
- Verwijderen halfverharding schelpen, totale dikte: 15cm
- Verwijderen valondergrond kunstgras
- Verwijderen valondergrond rubbertegels
- Bestaande maaiveld-/dorpelhoogte in m tov NAP
- Verwijderen verkeersbord met paal
- Verwijderen afvalbak/ Hondenpoepbak (afsluitbaar middels klep)
- Verwijderen diamantkoppaal
- Verwijderen zitbank, met- zonder leuning / doorsnede bank
- Verwijderen schrikhek
- Verwijderen speeltoestel
- Verplaatsen kunstwerk
- Projectgrens

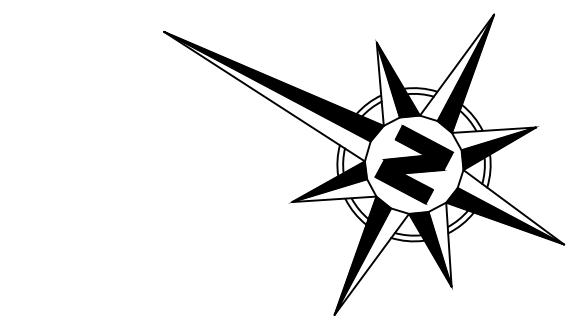

-	-	-	-
WIZZ	DATUM	OMSCHRIJVING	TEKENAAR
PROJECT	STATUS	TEKENAAR	STATUS
GROENER PARKRIJK	Definitief	Mark Berger	Definitief
SAENDELFT	PROJECTNUMMER	101766	25-024-40
ONDERWERP	Bestaande situatie / opruimtekening drager 2		
TEKENINGNUMMER	WIZZIGING	BLAD	GENEERDE ZAKENSTAD
25-024-40-4	-	1	1000CA Zaanstad
DATUM	SCHAAL	FORMAAT	1000CA Zaanstad
16-5-2025	1:200	A0	1000CA Zaanstad