



Aansluiting op riool
1600m drainage

Te plaatsen travertijn door derden



Te maken vloender

Tulpenburgh

Witte Ring

LEGENDA

- Nieuwe asfaltverharding, totale dikte 8cm
kleur: zwart ingewalst met schelpen
opsluitband 100x200 mm
- betonstraatstenen, 100x200 mm, H+V
- 1e planten boom 1e grootte met boomcode
- 2e planten boom 2e grootte met boomcode
- 3e planten boom 3e grootte met boomcode
- nieuwe locatie te verplanten boom
- muur
- toegangs poort hout
- stapsteen door derde
- boomstam t.b.v. verkeerssluis
- vrijruimte t.b.v. landen helikopter
- bollen in kruidenrijkgrasland
- bosplantsoen met onderzaai
- gazon
- ruig gras
- bloemrijk gras 2
- Bloemrijkgras Wadmix
- Bollen vaste planten mix
Tram Vivas 'Pippl'
- In te richten
speelplaats
- Sport/trim toestel
door derden
- Kunstwerk
- Hoogtelijn - 75cm t.o.v. maaiveld
- Hoogtelijn - 50m t.o.v. maaiveld
- Hoogtelijn - 25cm t.o.v. maaiveld
- Hoogtelijn - 0cm t.o.v. maaiveld
- Hoogtelijn - 25cm t.o.v. maaiveld
- Hoogtelijn - 50m t.o.v. maaiveld
- Hoogtelijn - 75cm t.o.v. maaiveld
- Hoogtelijn - 100cm t.o.v. maaiveld
- Hoogtelijn - 125cm t.o.v. maaiveld
- Hoogtelijn - 150cm t.o.v. maaiveld
- Hoogtelijn - 175cm t.o.v. maaiveld
- Hoogtelijn - 200cm t.o.v. maaiveld
- hekwerk, paal en draad
- Drainage leiding op diam. 80
- Pvc hoofdleiding diam. 125
- Drainageput met doorspuit
voorziening diam. 315
- zandvangput HWA

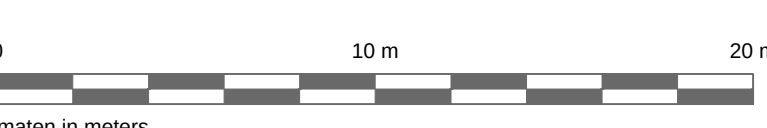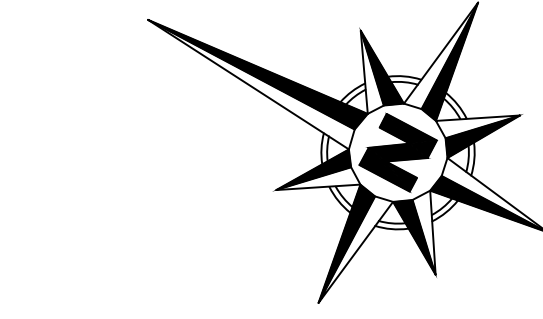

WIZZ.	DATUM	OMSCHRIJVING	TEKENAAR
-	-	-	-

PROJECT Groener parkrijk Saendelt	TEKENAAR Mark Berger	STATUS Definitief
ONDERWERP Nieuwe situatie drager 1	PROJECTNUMMER 101766	HEXTEK 25-024-40
TEKENINGNUMMER 25-024-2	WIZZIGING 1: 200	BLAD 2-2
DATUM 16-5-2025	SCHAAK 1: 200	FORMAAT A0
GEMENTE ZAANSTAD Groenewoudseweg 100 1200CA Zaandam telf. 14125		gemeente Zaanstad ZNSTD HOEVENWOLVEN Groenewoudseweg 100 1200CA Zaandam telf. 14125