

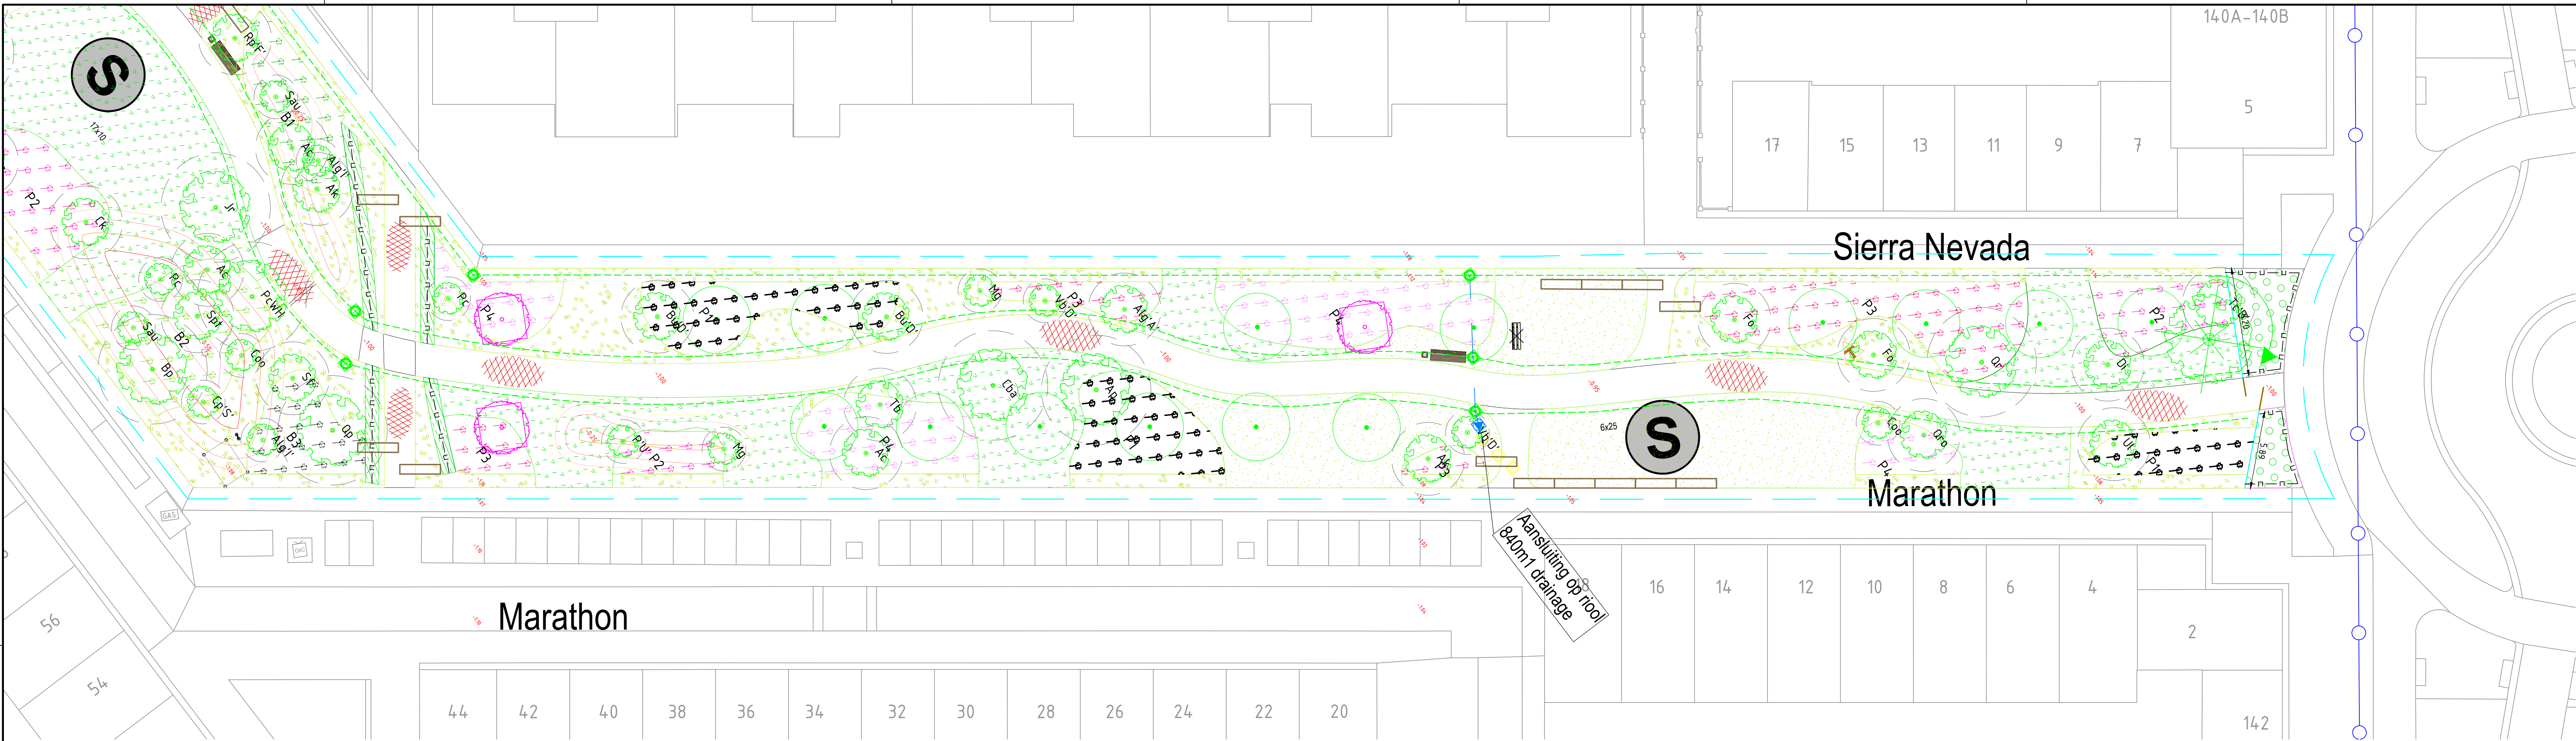
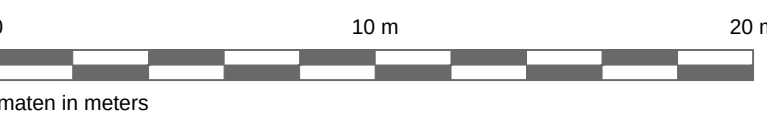
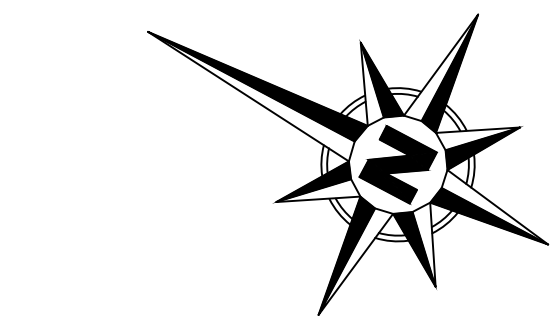
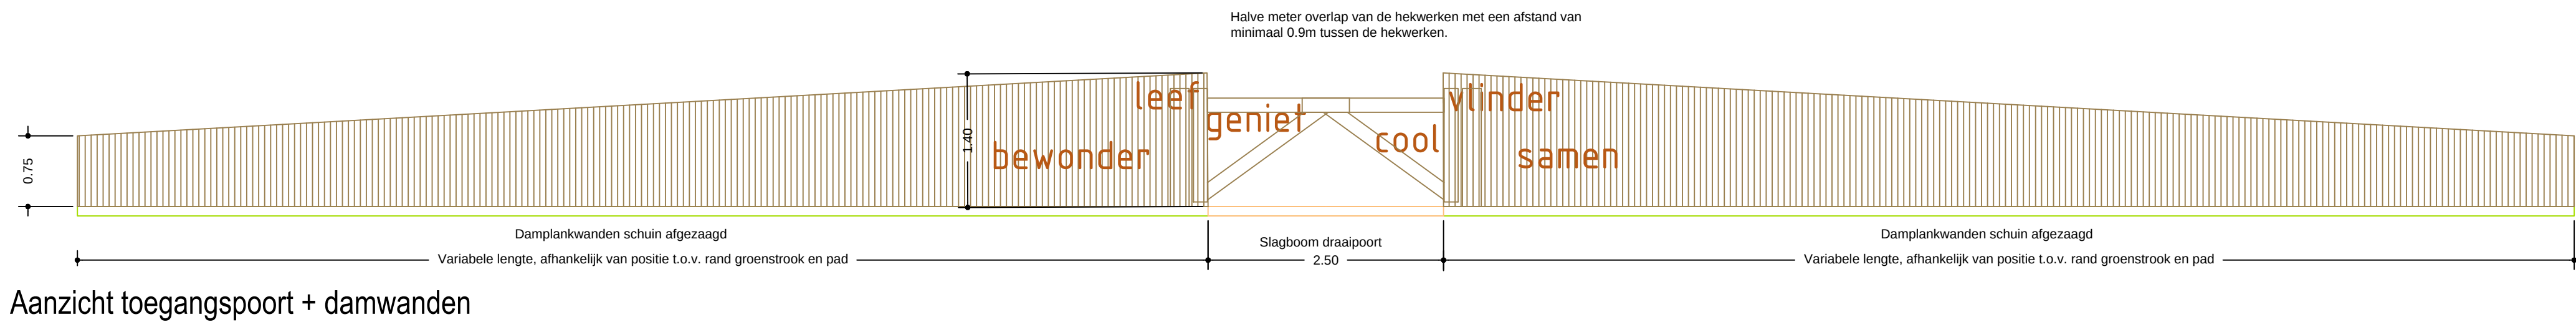


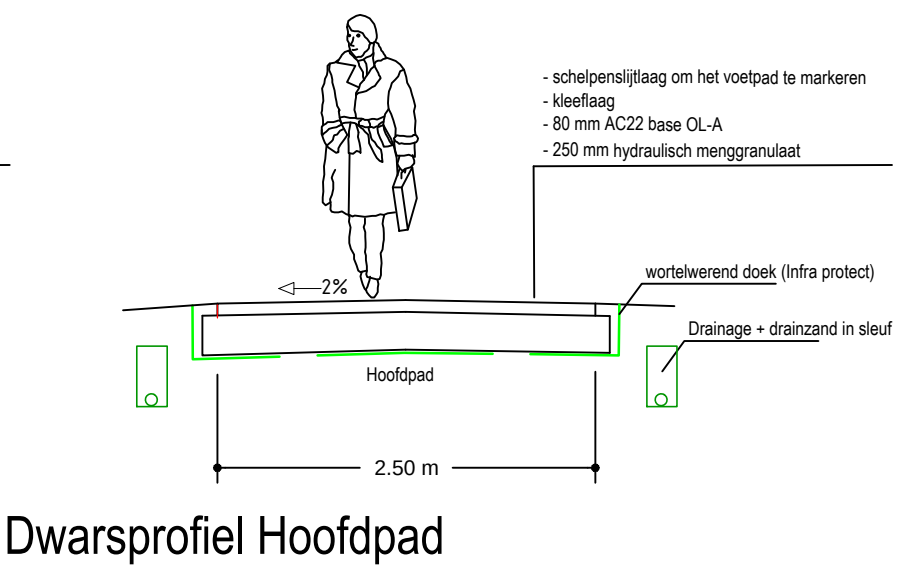

LEGENDA

- Nieuwe asfaltverharding, totale dikte 8cm
kleur: zwart ingewalst met schelpen
- opsluitband 100x200 mm
- betonstraatstenen, DF, Hv;
- te planten boom te grootte met boomcode
- te planten boom 2e grootte met boomcode
- te planten boom 3e grootte met boomcode
- nieuwe locatie te verplanten boom
- damwand
- toegangs poort hout
- stapsteen door derde
- boomslam t.b.v. verkeerssluis
- vrijruimte t.b.v. landen helikopter
- bollen in kruidenrijkgrasland
- besplantsoen met onderzaai
- gazon
- ruig gras
- bloemrijk gras 2
- Bloemrijkgras Wadmix
- Bollen vaste planten mix
Tram Vivas 'Pippi'
- In te richten
speelplaats
- Sport/rin toestel
door derden
- Kunstwerk
- Hoogtelijn - 75cm t.o.v. maaiveld
- Hoogtelijn - 50m t.o.v. maaiveld
- Hoogtelijn - 25cm t.o.v. maaiveld
- Hoogtelijn - 0cm t.o.v. maaiveld
- Hoogtelijn - 25cm t.o.v. maaiveld
- Hoogtelijn - 50m t.o.v. maaiveld
- Hoogtelijn - 75cm t.o.v. maaiveld
- Hoogtelijn - 100cm t.o.v. maaiveld
- Hoogtelijn - 125cm t.o.v. maaiveld
- Hoogtelijn - 150cm t.o.v. maaiveld
- Hoogtelijn - 175cm t.o.v. maaiveld
- Hoogtelijn - 200cm t.o.v. maaiveld
- hekwerk, paal en draad
- Drainage leiding pp diam. 80
- Pvc hoofdleiding diam. 125
- Drainageput met doorspuut
voorziening diam. 315
- zandvangput HWA

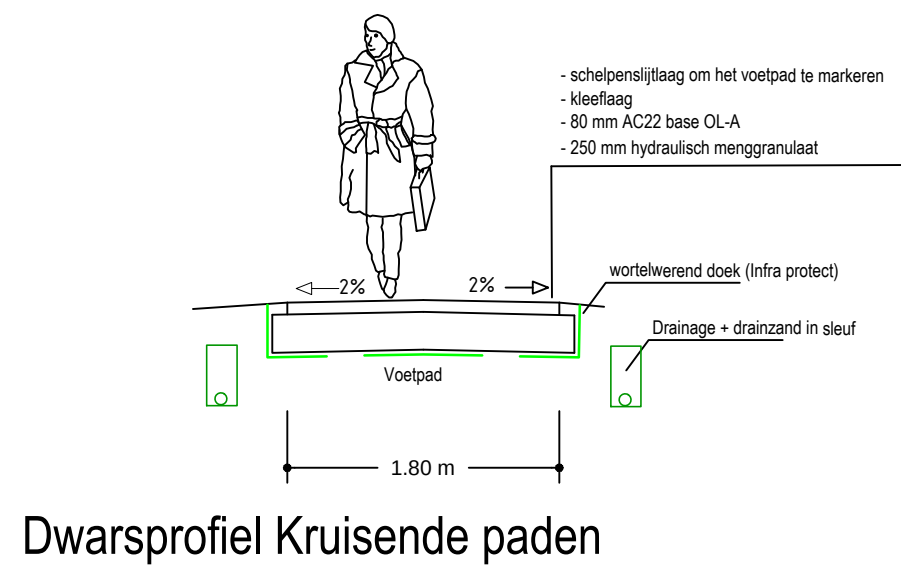

WIZZ	DATUM	OMSCHRIJVING	TEKENAAR
-	-	-	-

PROJECT	TEKENAAR	STATUS
Groener parkrijk Saendeltt	Mark Berger	Definitief
ONDERWERP	PROJECTNUMMER	REKST
Nieuwe situatie drager 4	101766	25-024-40

TEKENINGNUMMER	WIZZING	BLAD	GENEENTE DAMSTEDT	ROEKENBURG
25-024-41-6	2	2-2	1000CA Zaanstreek	1000CA Zaanstreek
DATUM	SCHAA	FORWAAT	1000CA Zaanstreek	1000CA Zaanstreek
16-5-2025	1:200	A0	1000CA Zaanstreek	1000CA Zaanstreek

