
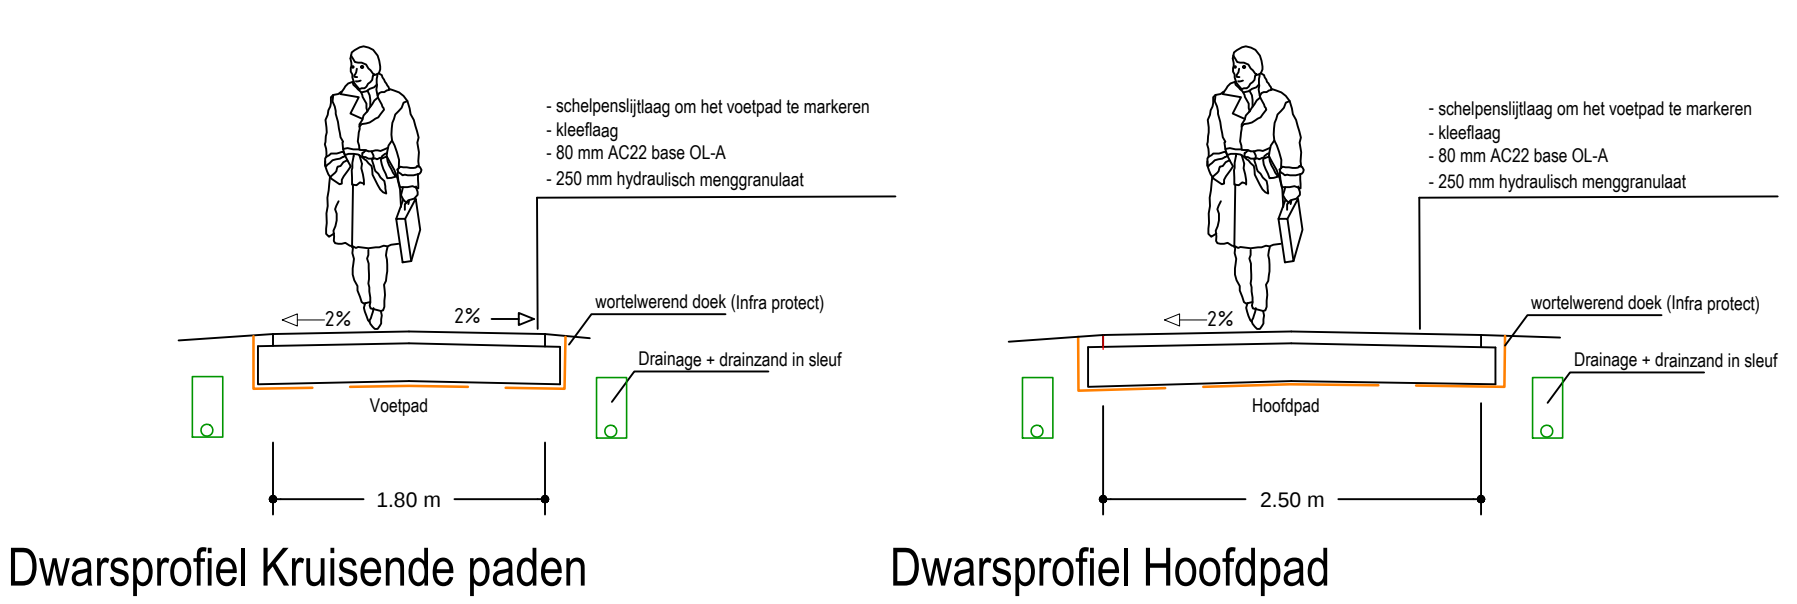
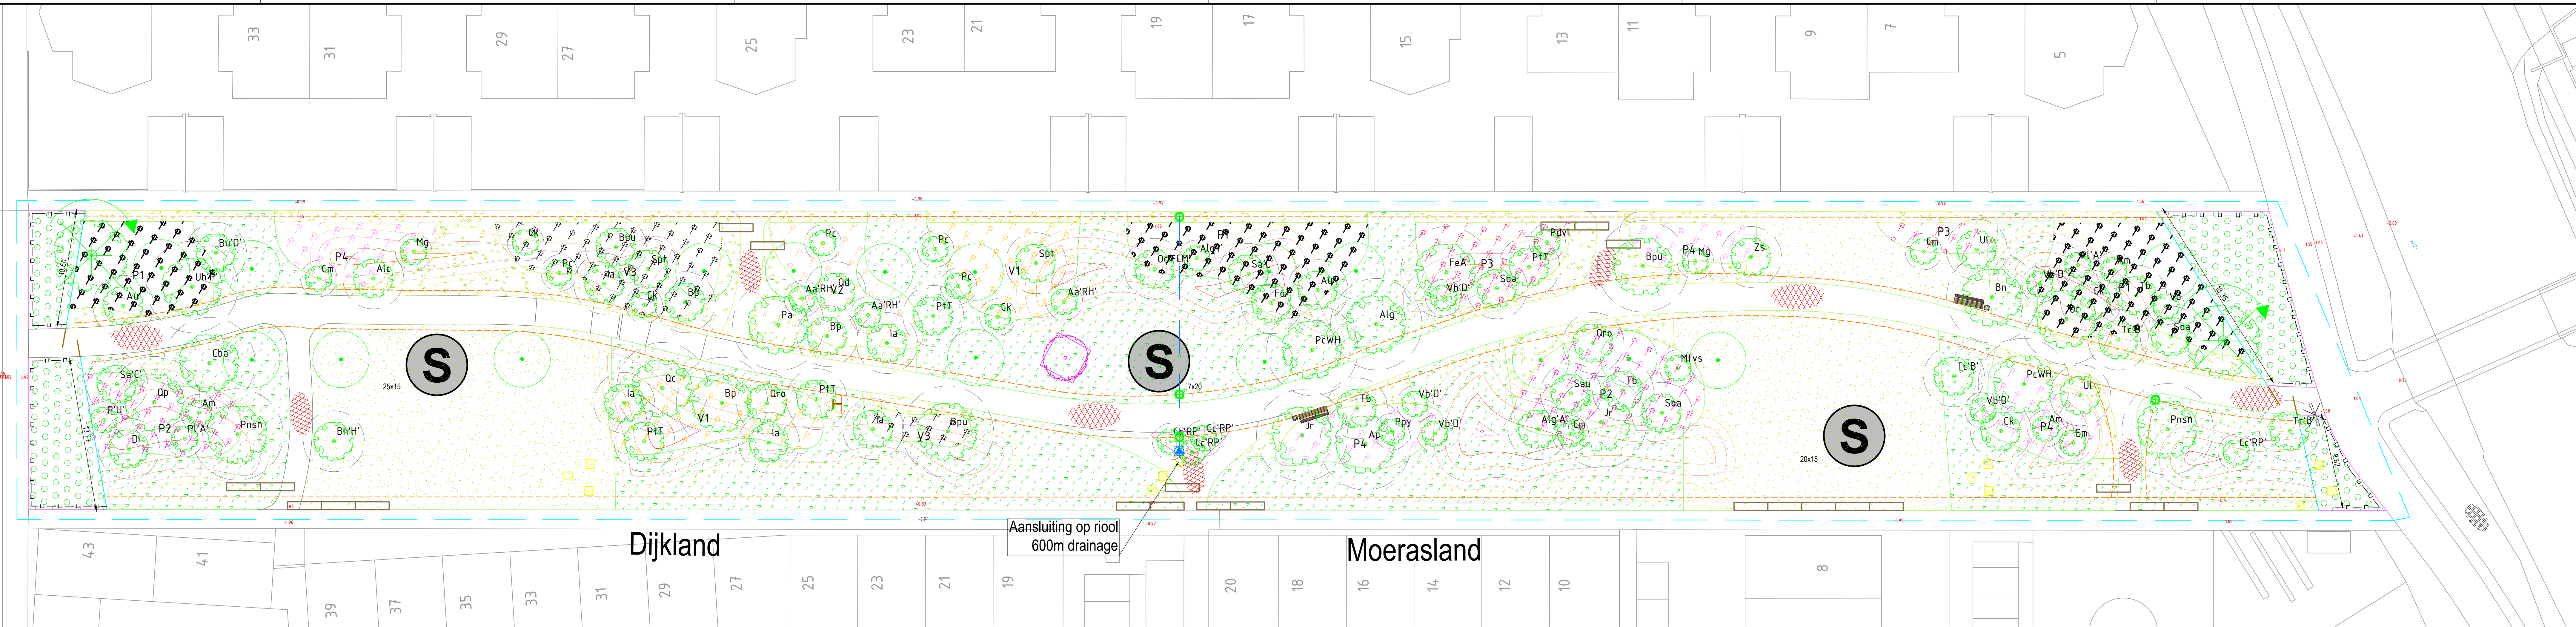


LEGENDA

- Nieuwe asfaltverharding, totale dikte 8cm
Kleur: zwart ingewalst met schelpen
- opsluitband 100x200 mm
- betonstraatsloten, DF, Hv,
- te planten boom 1e grootte met boomcode
- te planten boom 2e grootte met boomcode
- te planten boom 3e grootte met boomcode
- nieuwe locatie te verplanten boom
- damwand
- toegangs poort hout
- stapsteen door derde
- boomstam t.b.v. verkeerssluis
- vrijruimte t.b.v. landen helikopter
- bollen in kruidenrijkgrasland
- bosplantsoen diverse mixen met onderzaai
B1 fm 3, D1 fm3, V1 fm 3, P1 fm 4
- gazon
- ruig gras
- bloemrijk gras 2
- Bloemrijkgras Wadimix
- Bollen vaste planten mix
Tram Vivas 'Pippr'
- Haag
- In te richten
speelplaats
- Sport/trim toestel
door derden
- Kunstwerk
- Hoogtelijn - 75cm t.o.v. maaiveld
- Hoogtelijn - 50m t.o.v. maaiveld
- Hoogtelijn - 25cm t.o.v. maaiveld
- Hoogtelijn - 0cm t.o.v. maaiveld
- Hoogtelijn + 25cm t.o.v. maaiveld
- Hoogtelijn + 50m t.o.v. maaiveld
- Hoogtelijn + 75cm t.o.v. maaiveld
- Hoogtelijn + 100cm t.o.v. maaiveld
- Hoogtelijn + 125cm t.o.v. maaiveld
- Hoogtelijn + 150cm t.o.v. maaiveld
- Hoogtelijn + 175cm t.o.v. maaiveld
- Hoogtelijn + 200cm t.o.v. maaiveld
- hekwerk, paal en draad
- Drainage leiding pp diam. 80
- Pvc hoofdleiding diam. 125
- Drainageput met doorspuut
voorziening diam. 315

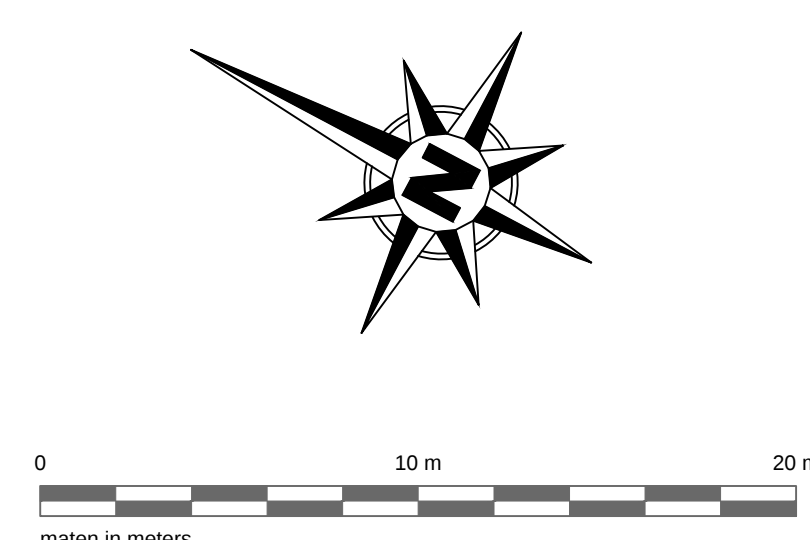

PROJECT	Groener parkrijk Saendelt	TEKENAAR	Mark Berger	STATUS	Definitief
ONDERWERP	Nieuwe situatie drager 2	PROJECTNUMMER	101766	REKTE	25-024-40
TEKENINGNUMMER	25-024-41-4	WIZZIGING		TEKENAAR	
DATUM	16-9-2025	SCHAAK	1:200	FORMAAT	A0
GEENREKEDING	25-024-41-4	GEENREKEDING	25-024-41-4	GEENREKEDING	25-024-41-4
GEENREKEDING	25-024-41-4	GEENREKEDING	25-024-41-4	GEENREKEDING	25-024-41-4