


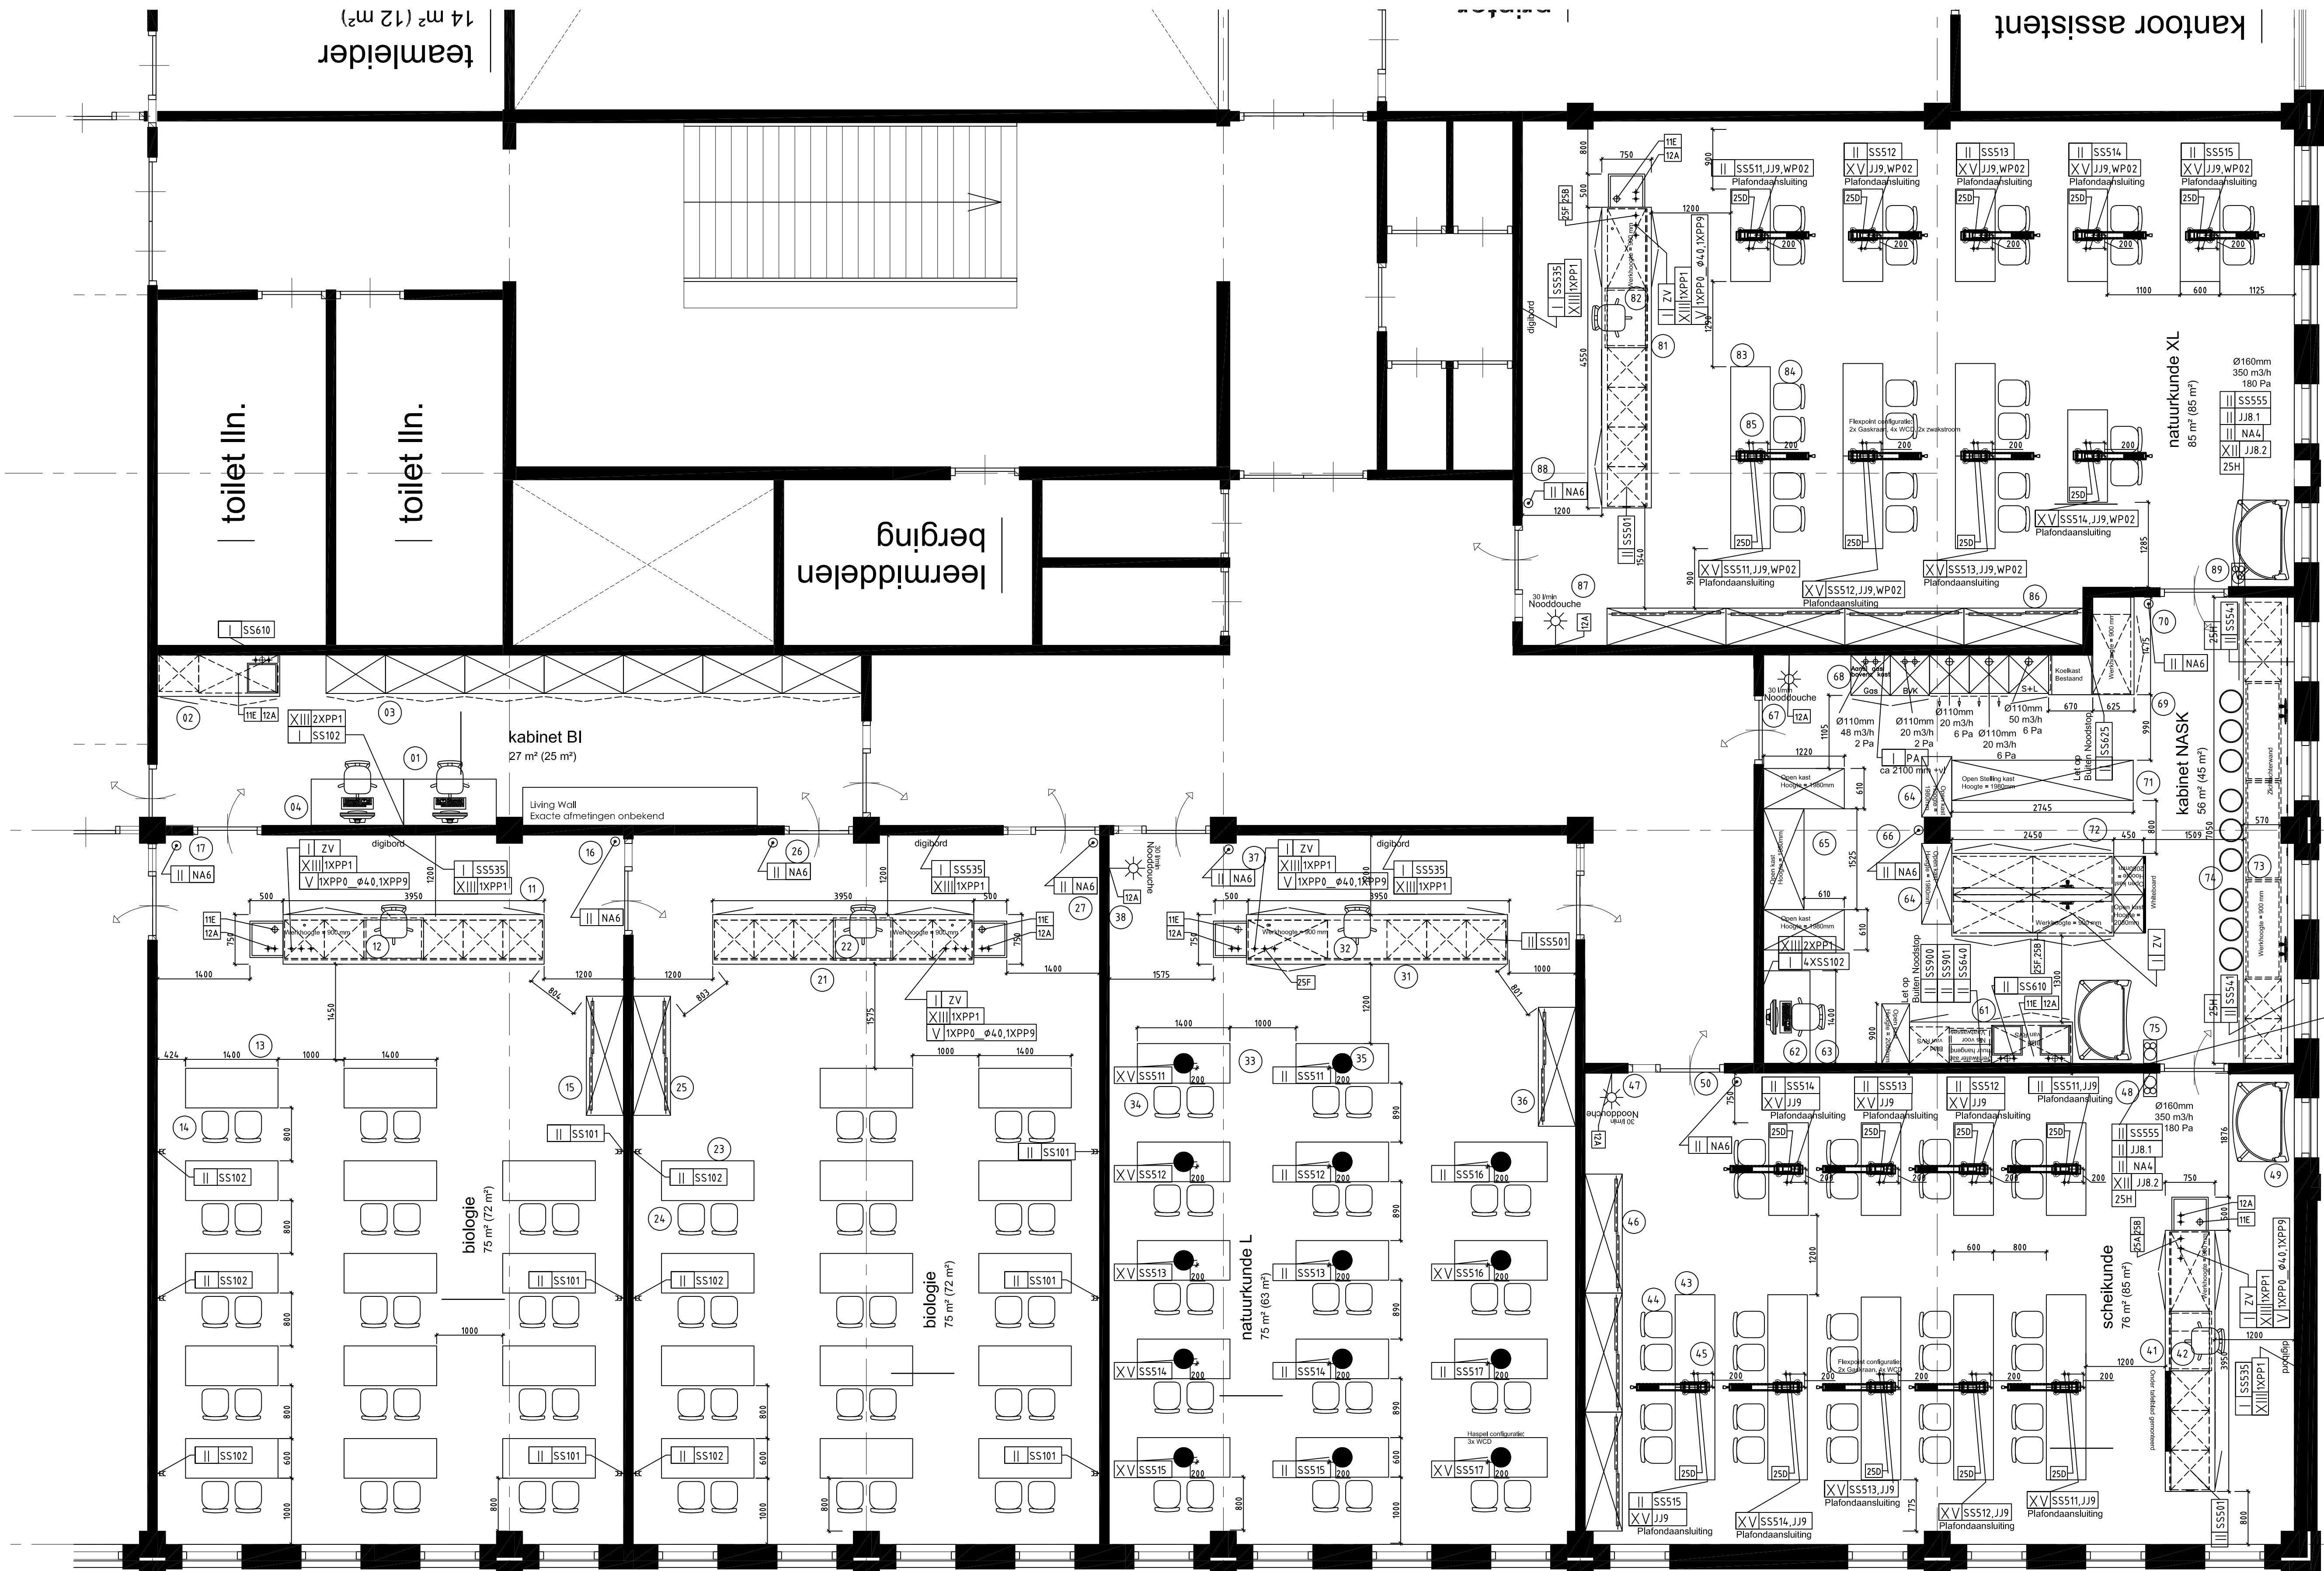

G	05-02-2025	Verschiede wijzigingen	GVDS	
Code	Datum	Omschrijving	Gewijz. door	Gecontr. door
Project:			Onderlegger: Datum	
TM14683 Deventer Etty Hillesum Lyceum (De Marke)			Fase: Ontwerp	
Omschrijving:			Type:	
Binask			Datum: 24-10-2022	
			Get. door: LVS	
			Schaal: 1:50	
			Formaat: Code:	
			A1	

techniek

technisch

reueblair

onderhoud

keuren

Productiestraat 4

4283 JM Giessen

Nederland

Tel: 073-6272558

Tekeningnummer:

14683-10

Formaat:

Code: