BOM TABLE - FRONT STRIP BMF				
Item number	C-C (mm)	PL	L (mm)	Weight (kg)
F50-620-680.101	(550)	1	510	0,49
F50-620-681.101	550	2	1060	1,03
F50-620-682.101	550	4	2160	2,08
F50-620-683.101	550	6	3260	3,20

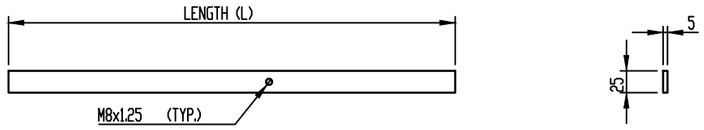

FRONT STRIP (1 PLACE)

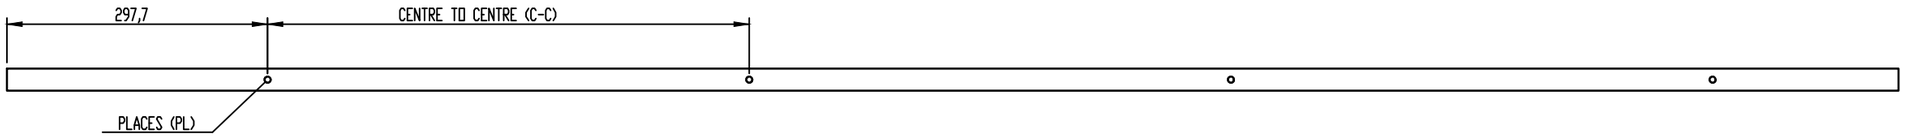

FRONT STRIP () 1 PLACE)

Material: S235JR	Finishing:		Coating:
ProRail	by: SHA		
	by: RBA	date : 03-2025	
	by: -	project: DFPS	
		units: mm	scale: 1:7
Strip front - BMF - Strip			

Gen. tolerances according to NEN 2769-1; (for linear measurements in mm) unless stated otherwise:

0,5 - 6	±0,3	120 - 400	±1,2
6 - 30	±0,5	400 - 1000	±2
30 - 120	±0,8	1000 - 2000	±3
		2000 - 4000	±4

(for shortest side of angular measurements in mm) unless stated otherwise:

0 - 10	±1,3 °	50 - 120	±0,3 °	>400	±0,1 °
10 - 50	±1,0 °	120 - 400	±0,25 °		

weight: various

product no. dwg.no. rev.
F050-620 - 68x.101 - 05

artno.:

A3

© Copyright Velopa B.V.: All rights reserved, Art. 31 and seq. of the Copyright Act.
This document remains property of Velopa B.V. and may not be revealed to third parties, duplicated or used for any application, without explicit permission of the owner.

© Copyright Velopa B.V.: Alle rechten voorbehouden, Art. 31 e.v. van de auteurswet.
Dit document BLIJFT eigendom van Velopa B.V. en mag niet aan derden ter inzage worden gegeven, gekopiëerd of voor uitvoering worden gebruikt, zonder uitdrukkelijke toestemming van de eigenaar.