
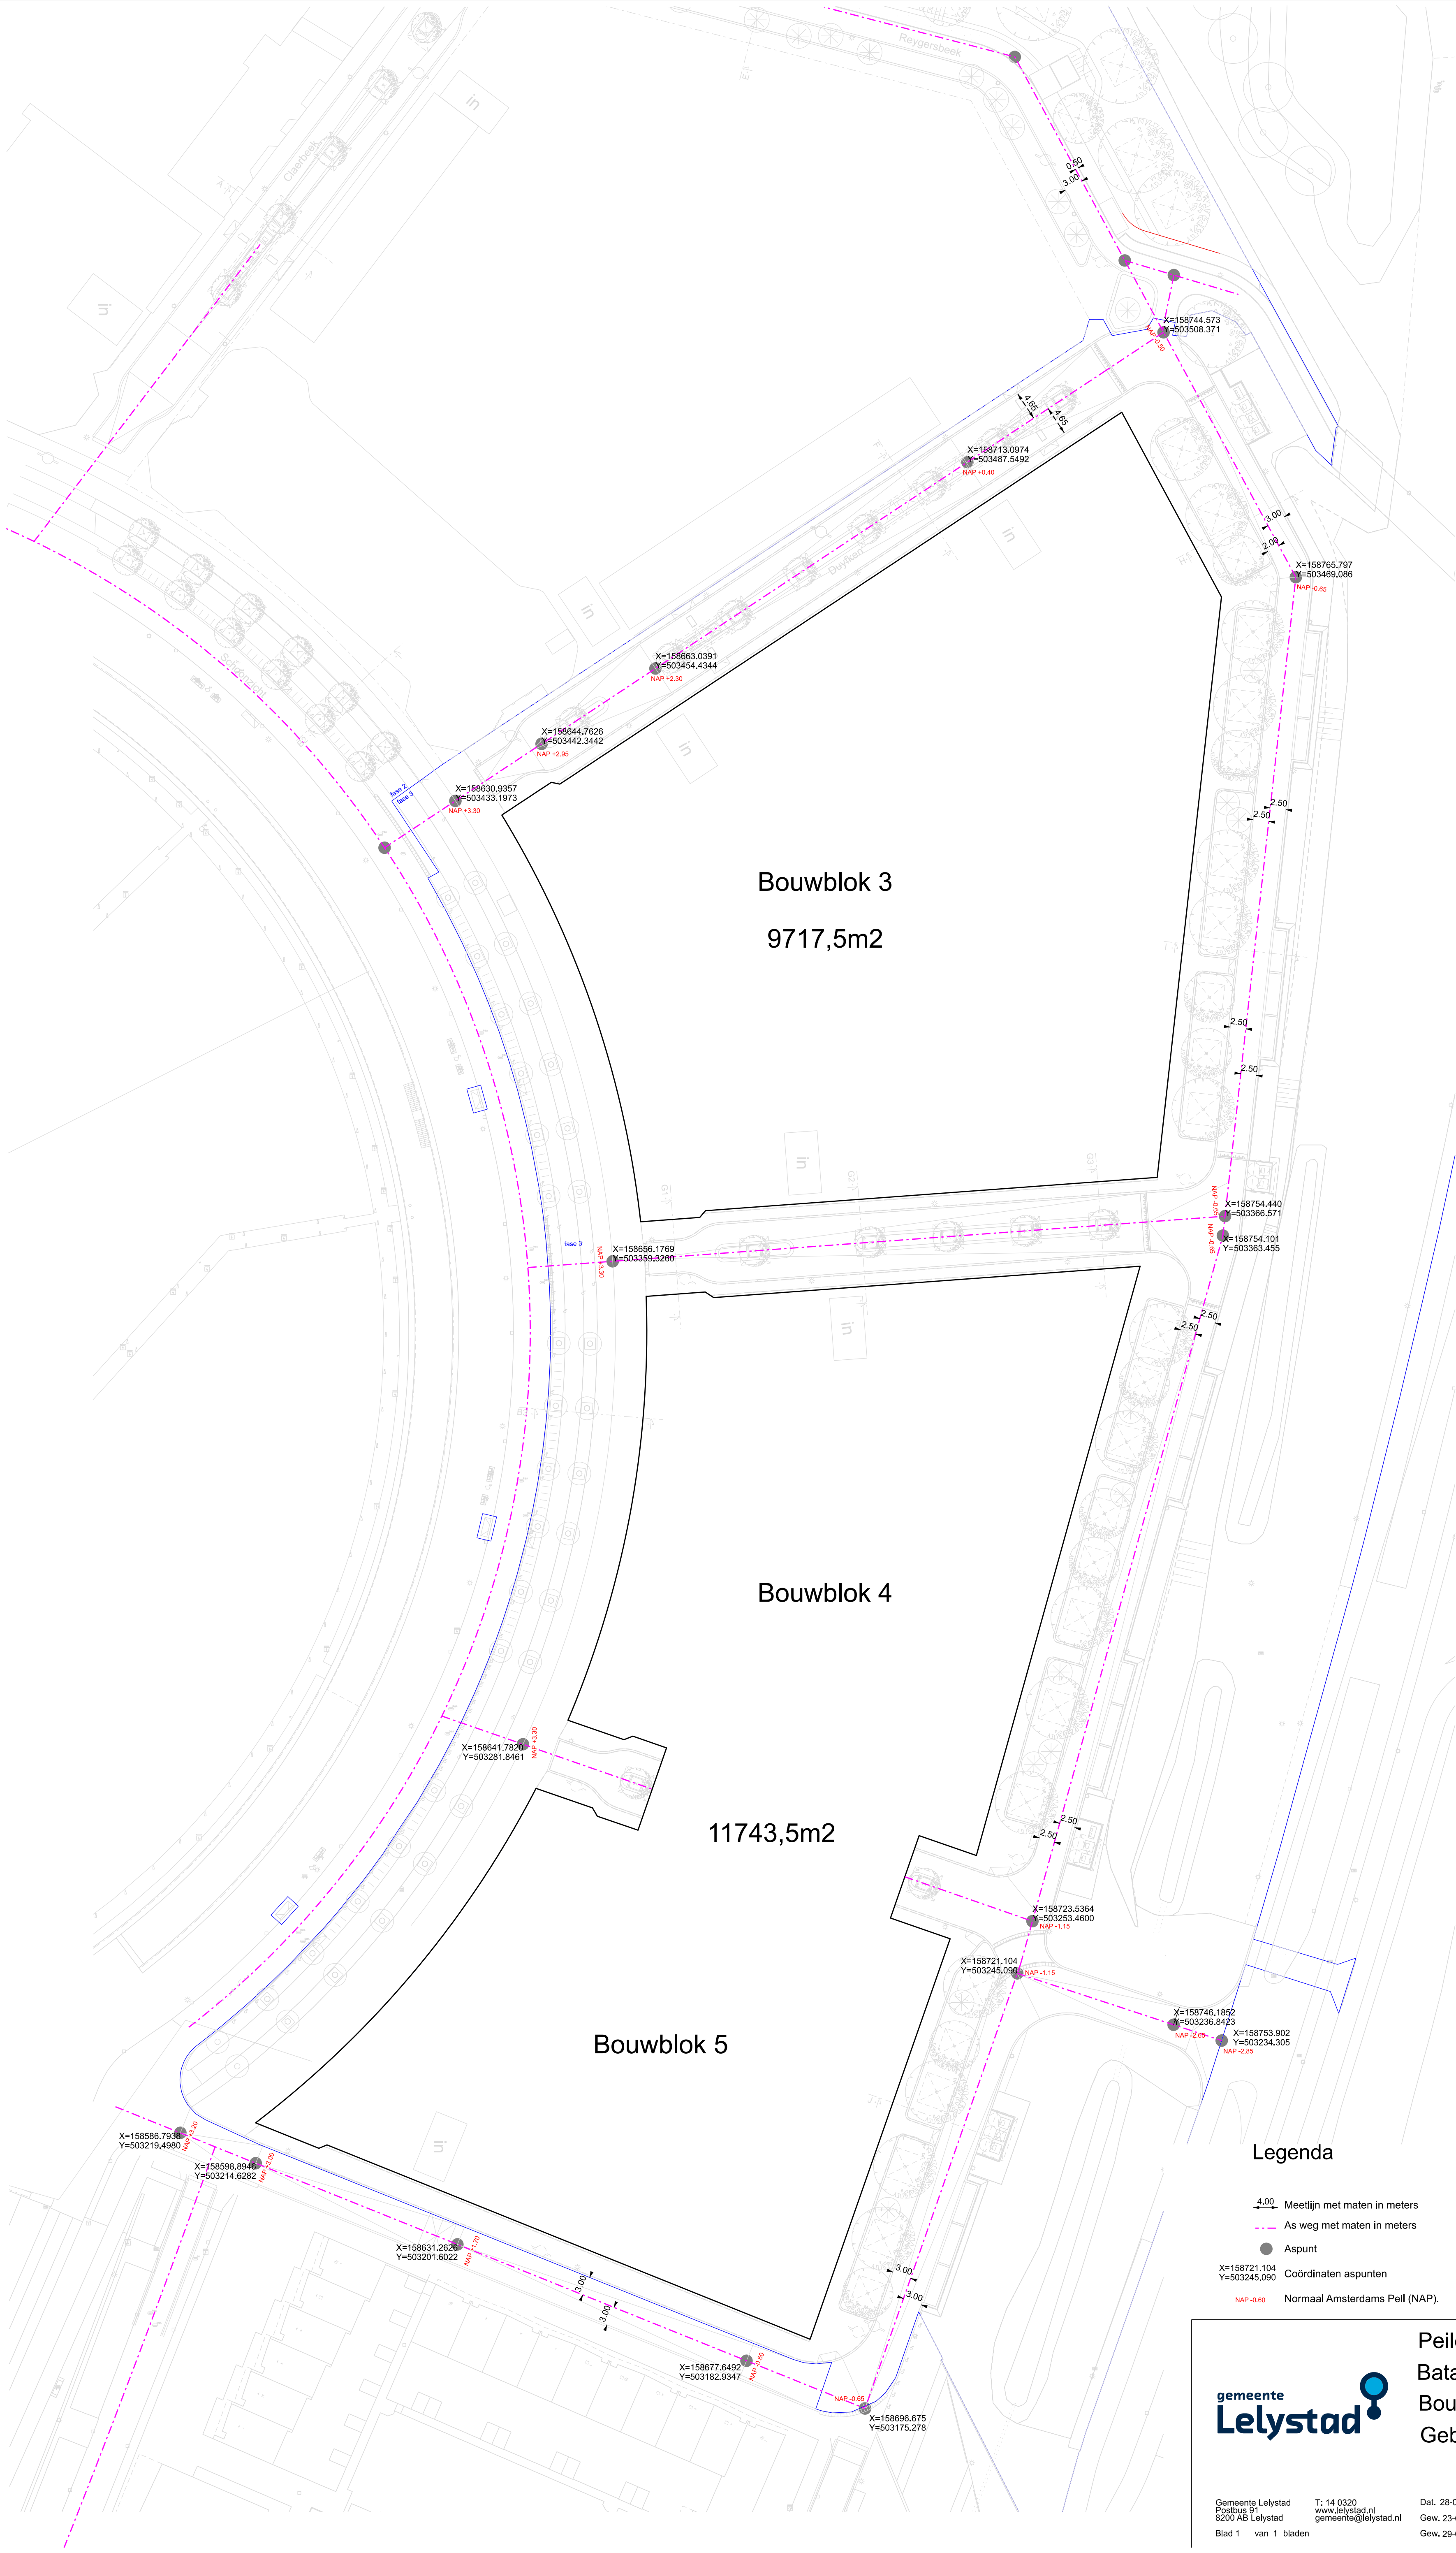


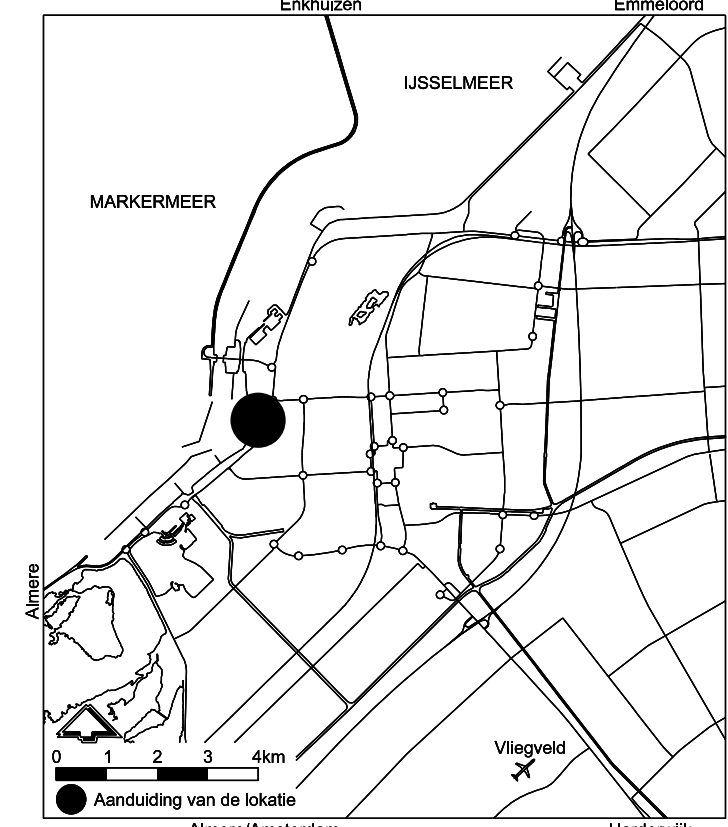

Bouwblok 3
9717,5m2

Bouwblok 4

11743,5m2

Bouwblok 5

Legenda

- 4.00 Meetlijn met maten in meters
- - - - - As weg met maten in meters
- Aspunt
- X=158721.104
Y=503245.090 Coördinaten aspunten
- NAP -0.60 Normaal Amsterdams Peil (NAP).



Peilentekening
Batavia haven
Bouwblokken 3, 4, 5
Gebied 2.3.1

