


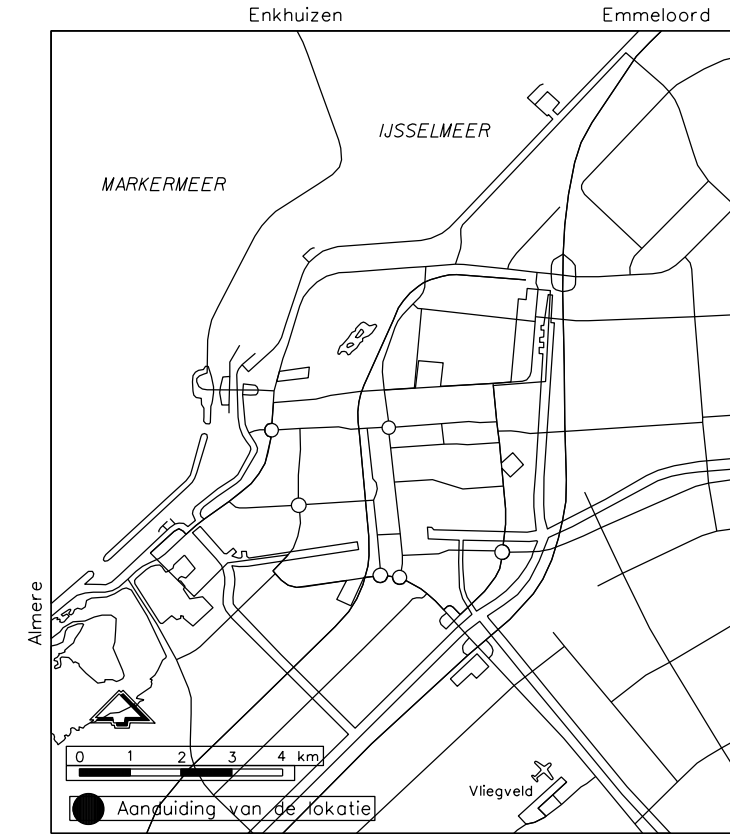

1.	rode, gebakken vlijkers: dildormaat (Vliederveen/Dijfse DF Bruno A4-12, rood-bruin genusceerd)
1a.	(dwars) keperverband rijbaan
1b.	halfbovens verband stoep
1c.	elkboog verband verkeerspleatsu + parkeren
1d.	molgoot: 5 klinkers middenborm + parkeren

- | | |
|---|--|
|  | wegnagende
grote gek, gladdekin klinkers; dikkomst
Wieringerbos (Bf. Sersma A1,2; zand geel) |
| 2. | hardesteen kleuige banden
(Stuiven Verwoerd hardsteen 026 of vergeetbaar) |
|  | 2a. trottoirband 280x300 x 150
2b. riet(-over)band 300 x 150
2c. (het parket-)voorzpand
lokale rbt obv bouwplan |
|  | 2c. rabatband 300 x 150 |
|  | 2d. rabatband 300 x 250 bv beplanning |
|  | 2e. knifstokkelen 600 x 500 |
|  | 2f. opskultband 100x200 |
| 3. | hardsteen [800 x 300 x 100] |
| 4. | hardsteen [100 x 100 x 100] |
| B | batonsteeg 300x300 |
| G | grassteem
lin thut |
|  | niva opst
bestelling omgeen stoep geleidelijk laten lopen
in verband met
aanleg van
zwarte klinker; Klepstraat
aanleg met witte klinker |

- | | |
|---|---|
|  | lichtmassen (bestaand-te verplaatsen-nieuw)
composie 125102 (Vliegent Hert)
composie 12102 (woolstraat) |
|  | brandkraan
bestaand |
|  | brandkraan
gerwaste locatie |
|  | ondergrondse afvalcontainer
met opstulband 200x250 |
|  | bovengrondse afvalcontainer
GT |
- Gr restafval
Cp papier
Cm PBD

- | | | |
|---|---------------|---|
|  | 14. | stratmeubilair
locatie ntb obv bouwplan |
|  | 14d. | beton zitmeubilair met hout
Giro Parkband 450/500x600 1-zijdig taps |
|  | 14e. | beton plantenbak
Giro Parkband 450/500x600 1-zijdig taps |
|  | III f. | fietssnijtes en bolders
bestaand oprijtuig plaatsen |
|  | g. | boomrooster 1800x1800
Lateraal Samson Urban Elements
havenkom: zonder opsluitband |
|  | h. | boomrooster 1800x1800 |

-  bestaande boom
-  nieuwe boom
havenkorn; dakplataan idem bestaand
woustralen; 2e grootte soort nrb
groene zone (oostzijde); 2e grootte soort nrb
-  nieuwe boom
groene zone (oostzijde); 1e grootte soort nrb
-  (hoge) sierstruiken

-  rode beukenhaag
-  heester; Prunus laurocerasus
-  gras
-  combinatie met siergrassen in plantenbak
soorten n.t.b.
-  n.t.b. ruigpomp of bloemrijkgras
(2x maaien en afvoeren)
- vrije zone ondergronds
van kabels en leidingen
(b.v. groeiluim bomen en containers)
-  zone watercompensatie
indicator!

- — — — kadastrale grens
- - - - projectgrens (fase)
— — — — uitzigte grens
— — — — wegans

- 
 profiel
 peil 3,50 = N.A.P.
 oorspronkelijke peilmaat TI
 voor peilmaten zie
 Peiltekening Batavia Haven nr. 231-3-8967
 N.A.P. = 3,50
 voor detaillering overgang openbaar-privé zie
 Batavia Haven- openbare ruimte en kavellengte

Fasering

AAN DEZE TEKENING
KAN GEEN ENKEL RECHT
WORDEN ONTLEEND !

Projectnummer	Documentsoort	Besteknummer	Bestandsnaam	Tekeningnummer	Status
	Terreininrichting		TI Batavia Haven.dgn	231-204-00011	ontwerp
Schaal	Formaat	Blad van	Tekenaar	Verde	Door
1:500	A0	1 3	ghernand	F	Datum 04-02-23