




Aanbestedingsdocument
Europese openbare aanbesteding


Foto- en tekeningenboek Epoxeren


Tekeningen en foto's




Voor wat betreft lengte, grootte en vormen van de binnen de opdracht te verwerken artikelen verwijzen wij naar het onderstaande tekeningenboek. Daar waar mogelijk is een foto en/of tekeningen impressie van de verschillende artikelen ingevoegd. Enkele pagina's geven een foto-impressie van hoe het materiaal in het magazijn wordt aangeboden of afgeleverd.

EX01: aparte prijsaanvraag per product, dit zijn de zgn. 'specials'. In dit boek zijn hier 2 voorbeelden van aangegeven, maar dit zijn altijd 'niet standaard' producten en kan dus van alles zijn.

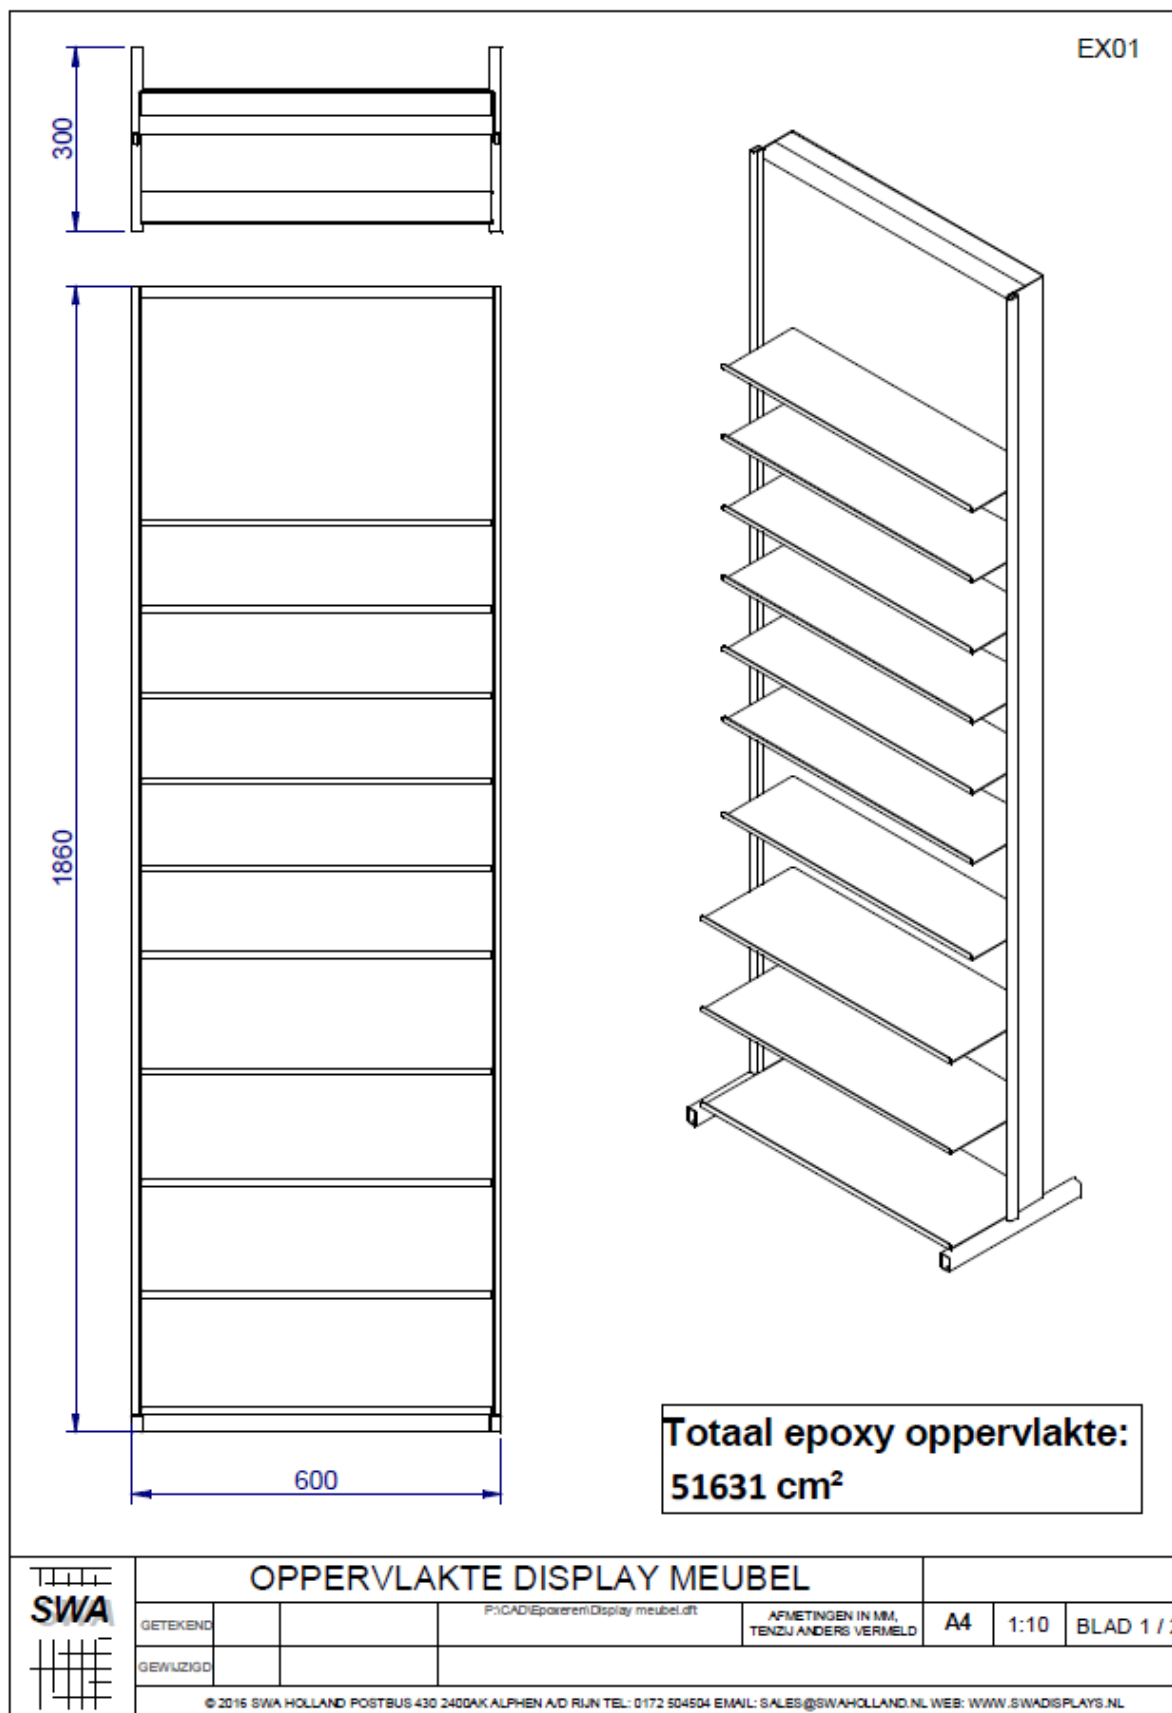

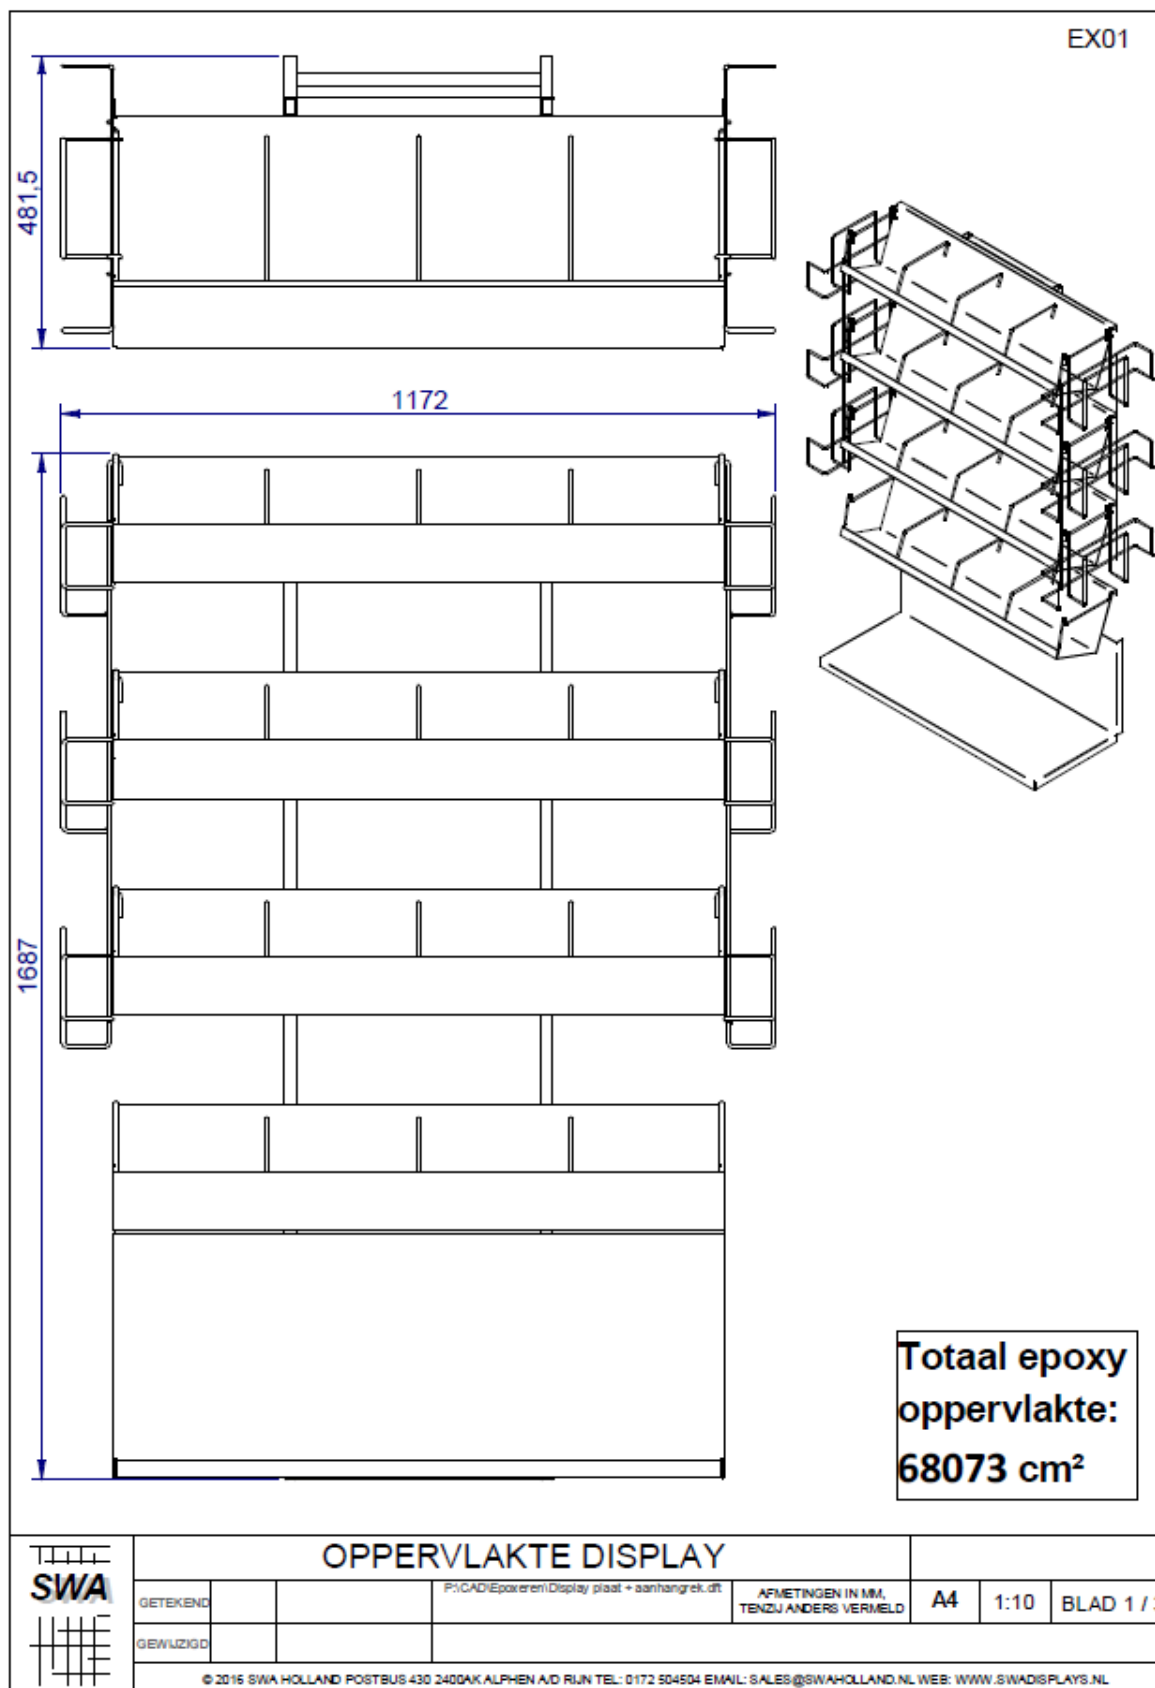


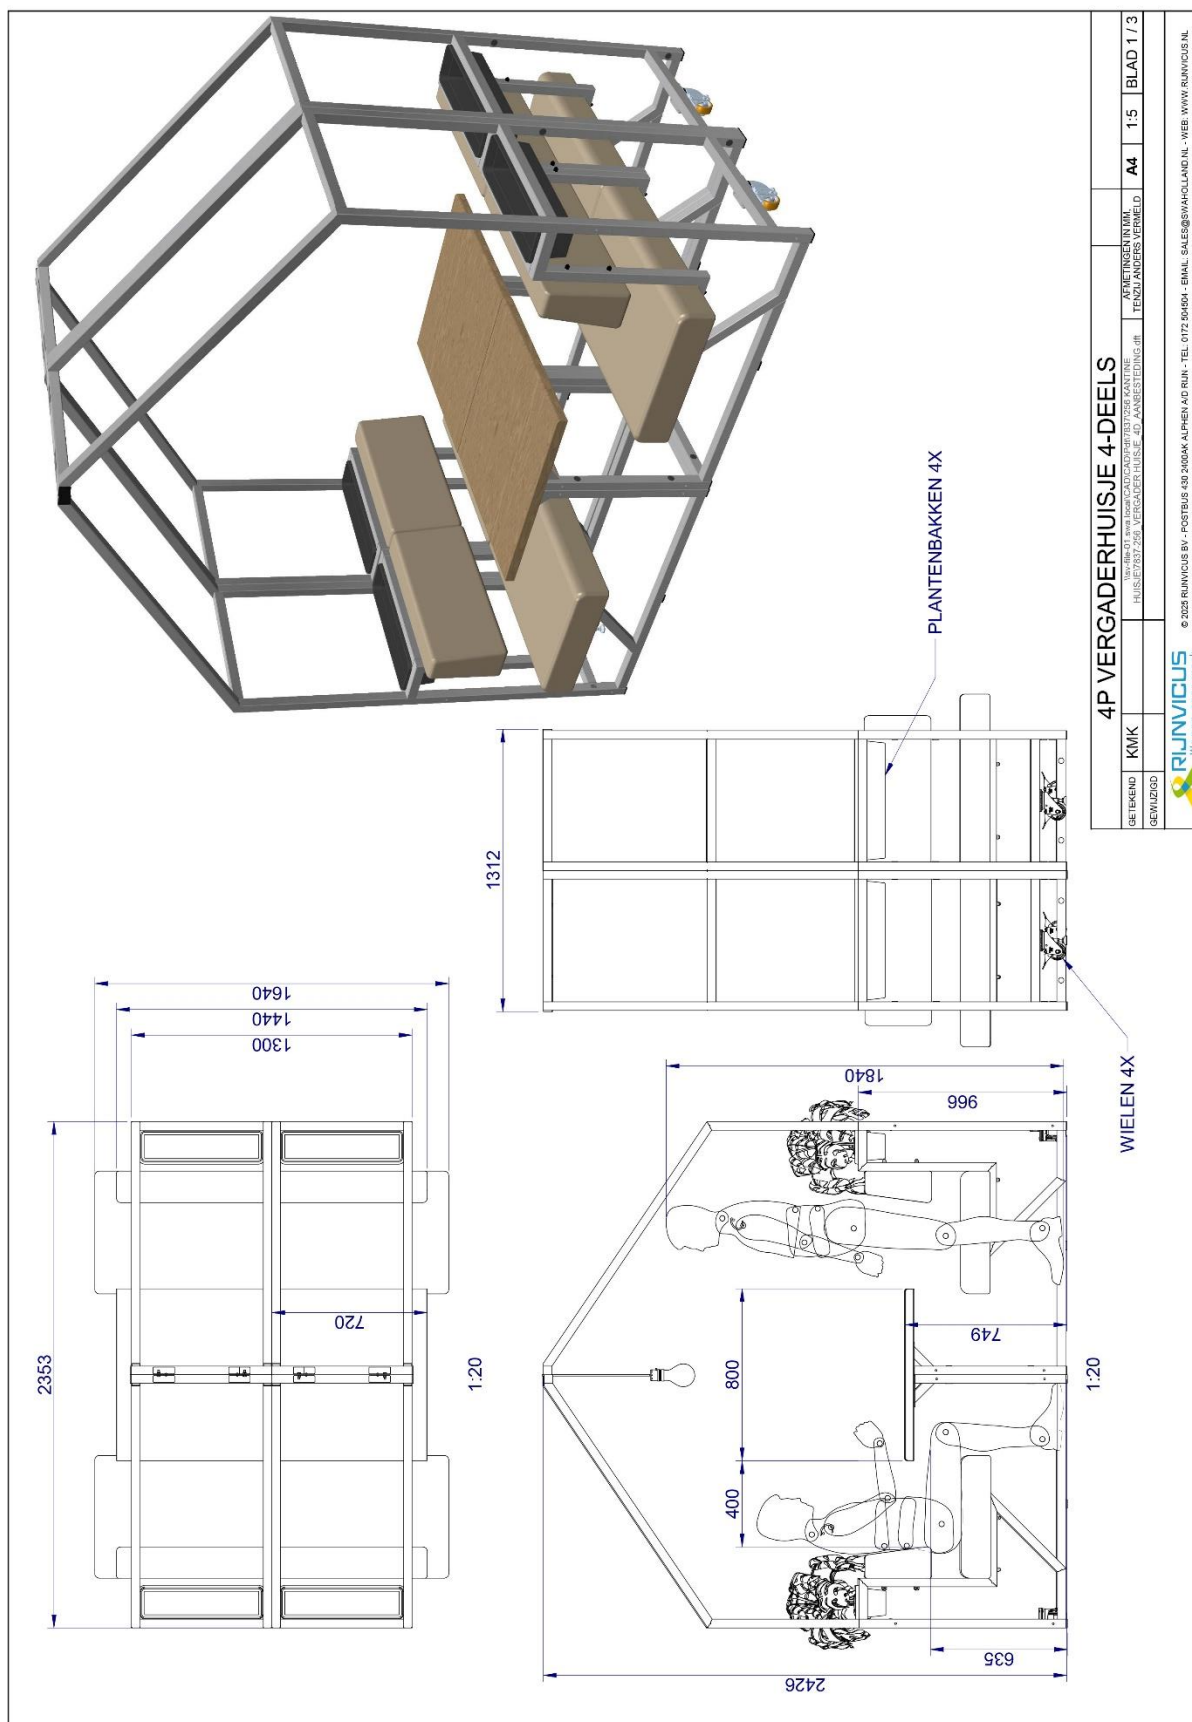

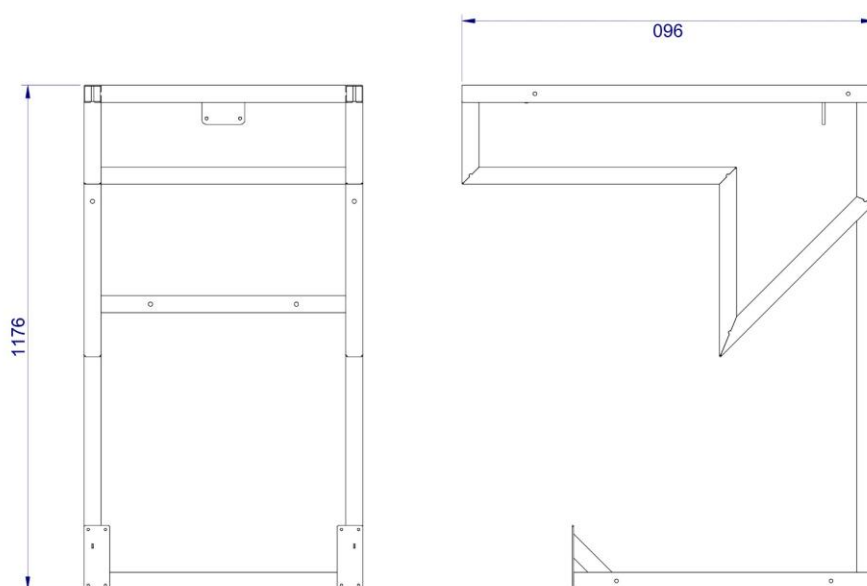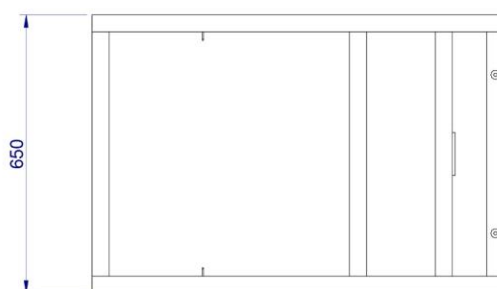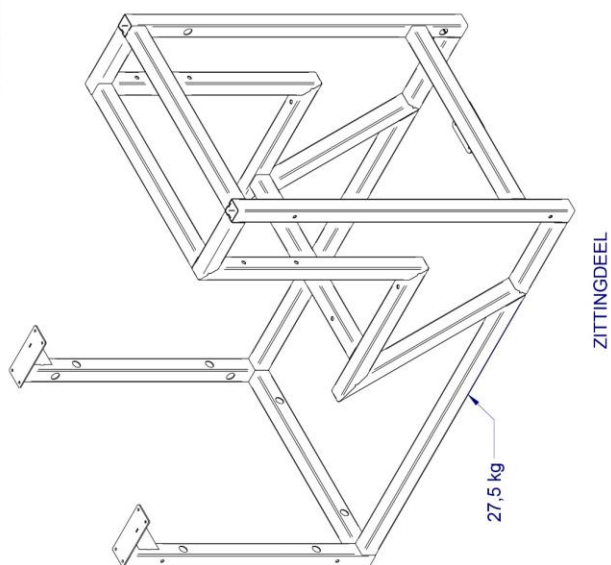


4P VERGADERHUISJE 4-DEELS

[illegible]


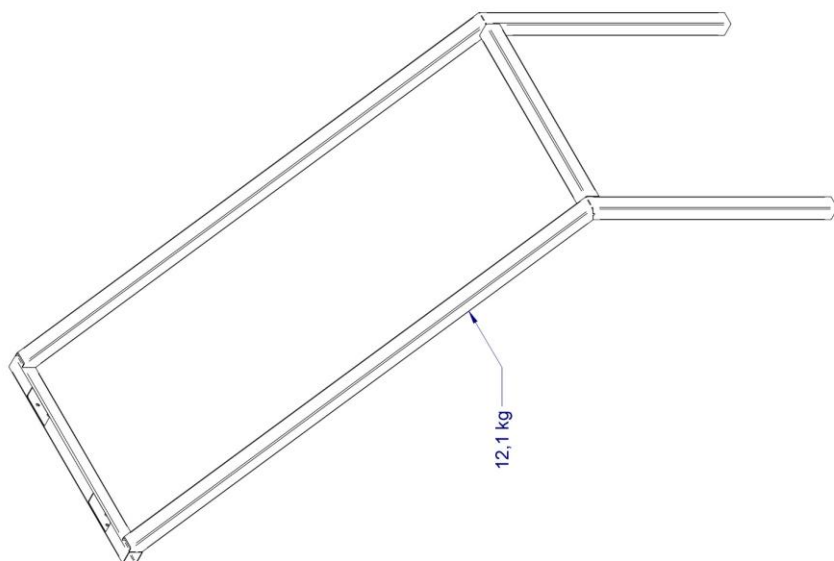


DAKDEEL

12,1 kg –

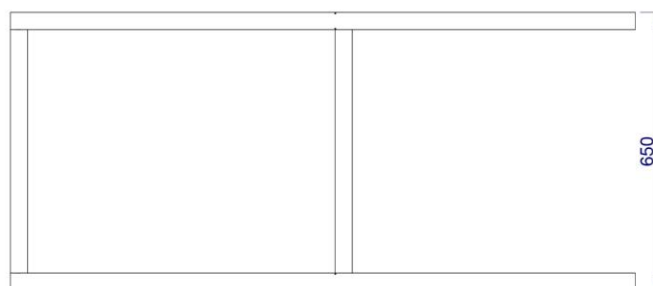

650

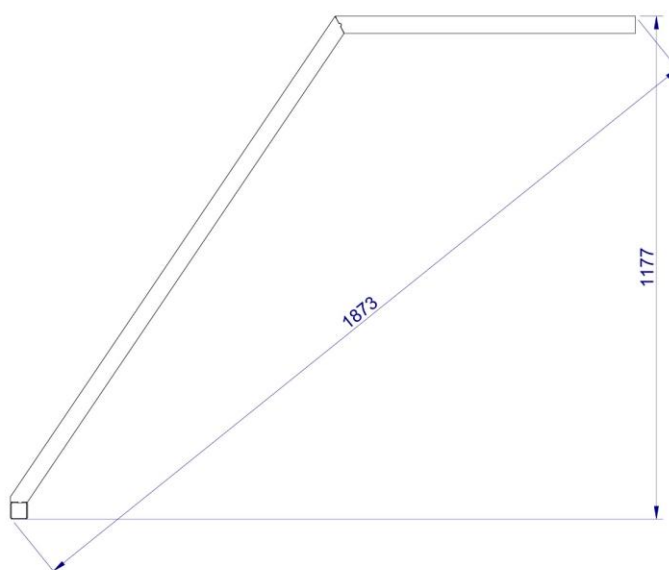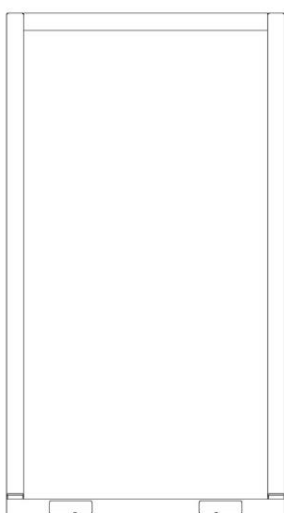

1873

1177


4P VERGADERHUISJE 4-DEELS

[illegible]

RIJNVICS

© 2025 RUNIVICUS BV - POSTBUS 430 2400AK ALPHEN AID RUN - TEL: 0172 504554 - EMAIL: SALES@SWAHOLLAND.NL - WEB: WWW.RUNIVICUS.NL

EX02

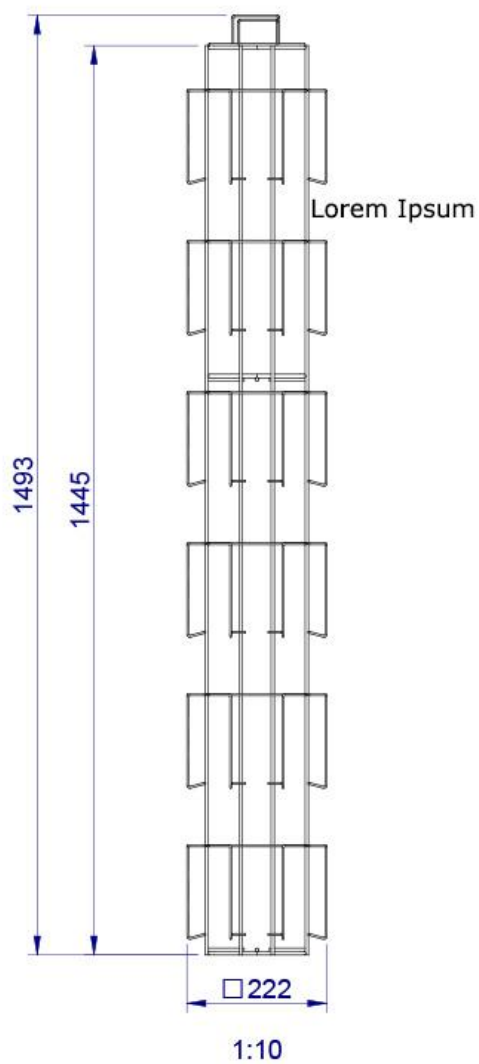




1:10

oppervlak draadkooi totaal=395306.9mm²

gewicht kooi 3.3 kg

GETEKEND			P:\CAD\ONTW\2025\uitbesteding\24-VAKS KOOL_42.dft	AFMETINGEN IN MM. TENJU ANDERS VERMELD	A4	1:5	BLAD 1 / 4		
GEWIJZIGD									
 RIJNVICUS Wegen naar werk									
© 2025 RIJNVICUS BV - POSTBUS 430 2400AK ALPHEN A/D RIJN - TEL: 0172 504504 - EMAIL: SALES@SWAHOLLAND.NL - WEB: WWW.RIJNVICUS.NL									

EX03

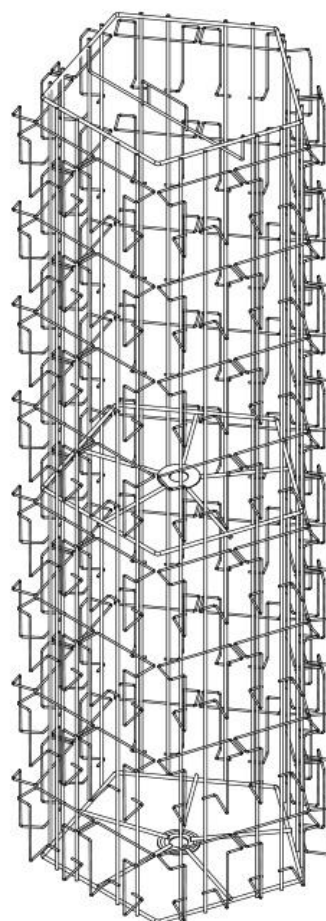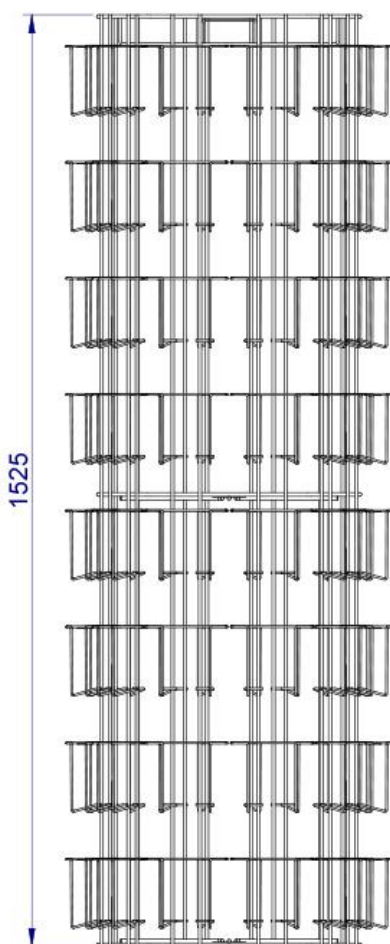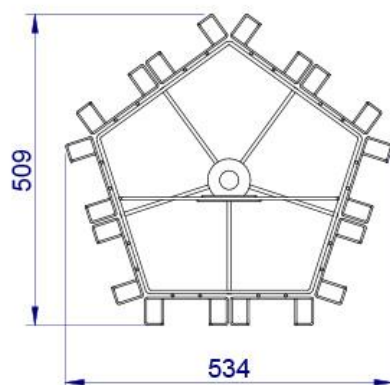


oppervlak draadkooi
totaal= 1197897 mm²


gewicht kooi ongeveer 9.3 kg

80-VAKS KOOI


GETEKEND		P:\CAD\ONTW\2025\uitbesteding\80vl80-vaks kooi.dft	AFMETINGEN IN MM, TENZIJ ANDERS VERMELD	A4	1:10	BLAD 1 / 2
GEWIJZIGD						

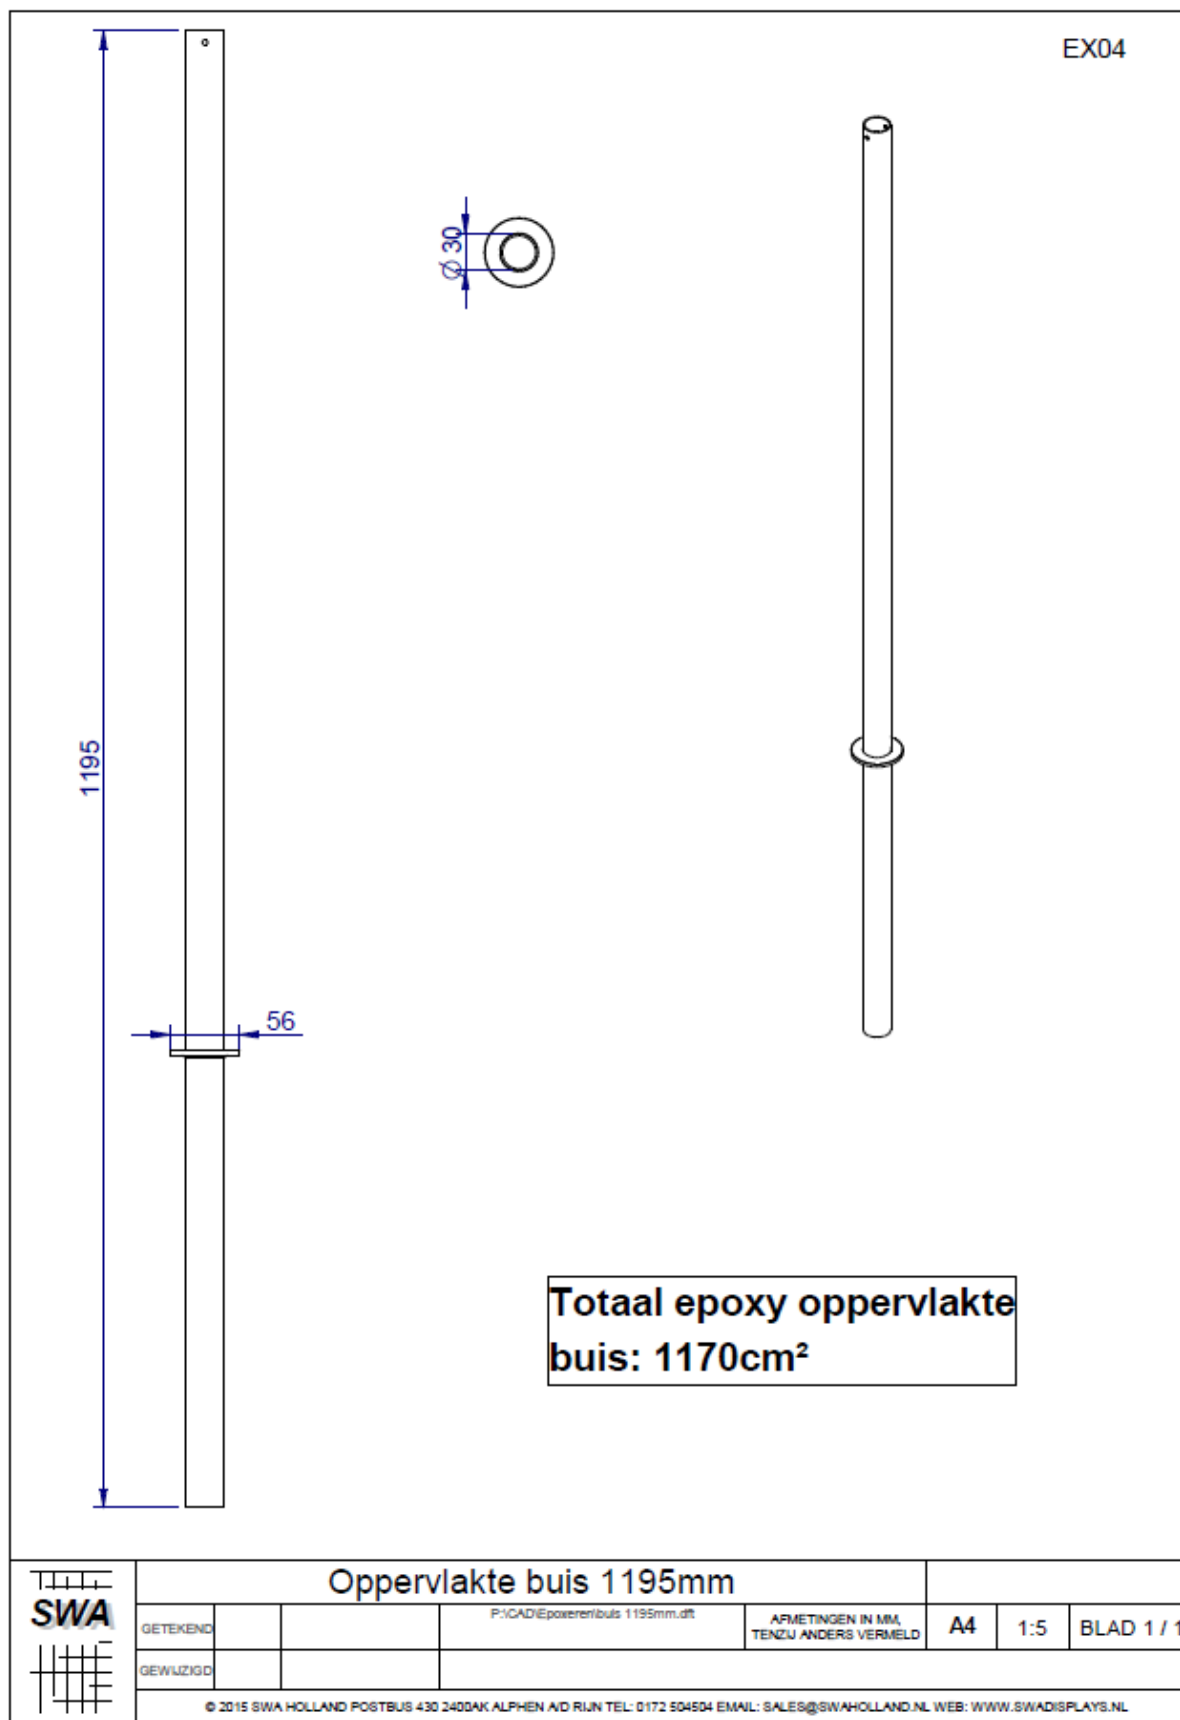




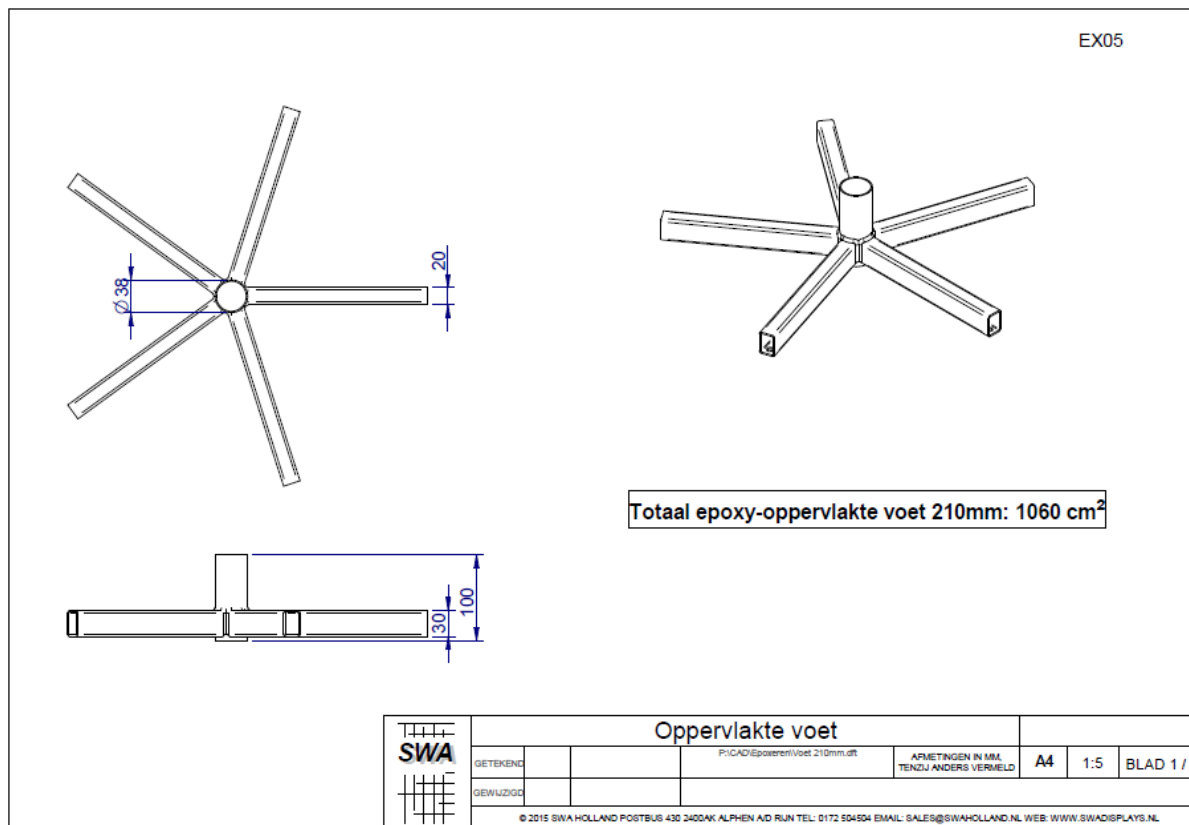


EX06

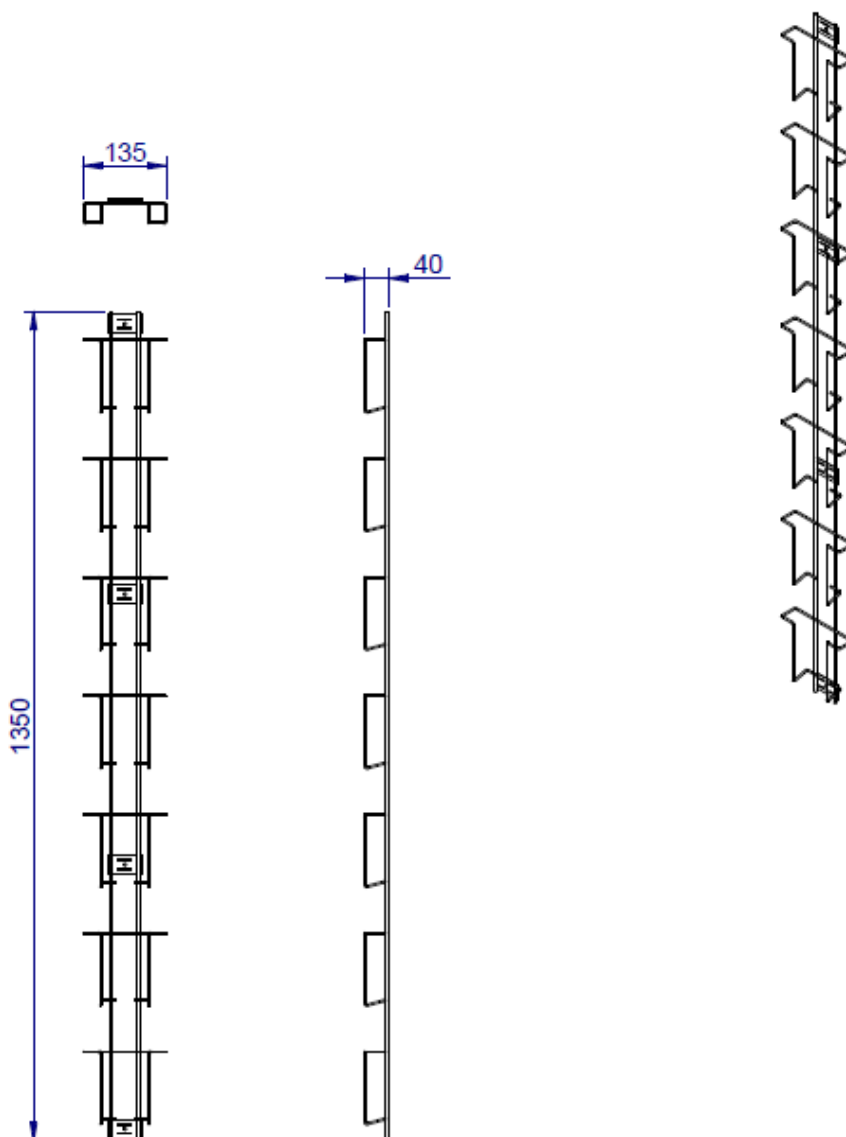

**Totaal epoxy oppervlakte
Bakrij: 449cm²**




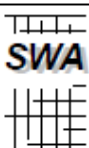
	Oppervlakte bakrij						
	GETEKEND		P:\CAD\Epoxyeren\Bakrij.dft	AFMETINGEN IN MM, TENZIJ ANDERS VERMELD	A4	1:10	BLAD 1 / 1
	GEWILZIGD						

© 2015 SWA HOLLAND POSTBUS 430 2400AK ALPHEN A/D RIJN TEL: 0172 504504 EMAIL: SALES@SWAHOLLAND.NL WEB: WWW.SWADISPLAYS.NL

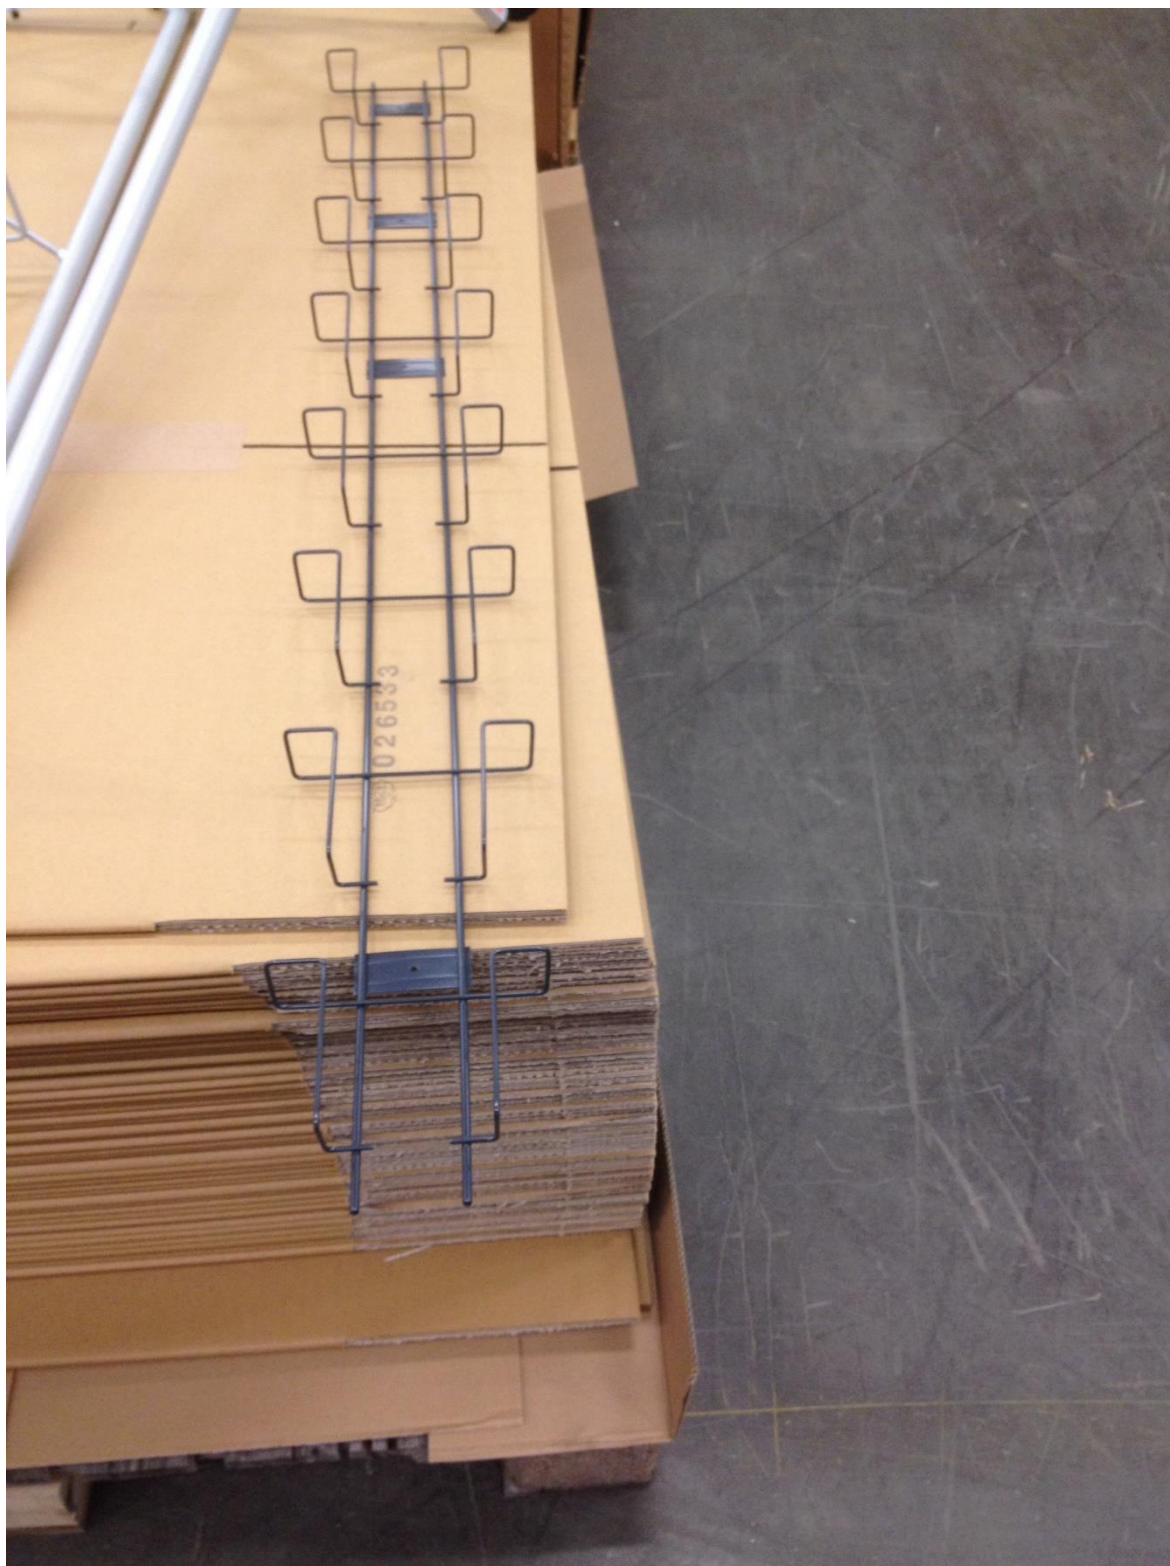




EX07

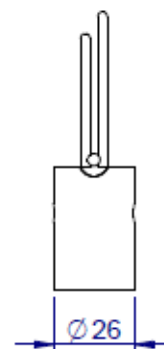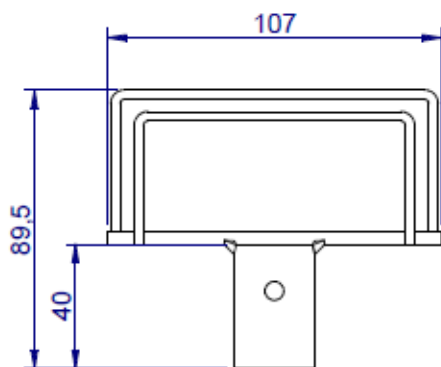
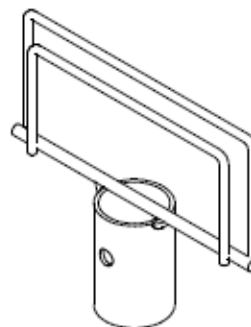
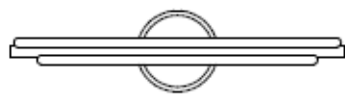


**Totaal epoxy oppervlakte
tekstplaathouder op buis: 84cm²**

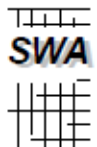	Oppervlakte tekstplaathouder							
	GETEKEND		P:\CAD\Epoxyeren\Tekstplaathouder.dft	AFMETINGEN IN MM, TENZIJ ANDERS VERMELD		A4	1:2	BLAD 1 / 1
	GEWILZIGD							

© 2015 SWA HOLLAND POSTBUS 430 2400AK ALPHEN A/D RIJN TEL: 0172 504504 EMAIL: SALES@SWAHOLLAND.NL WEB: WWW.SWADISPLAYS.NL



EX08

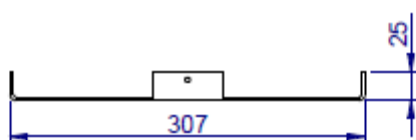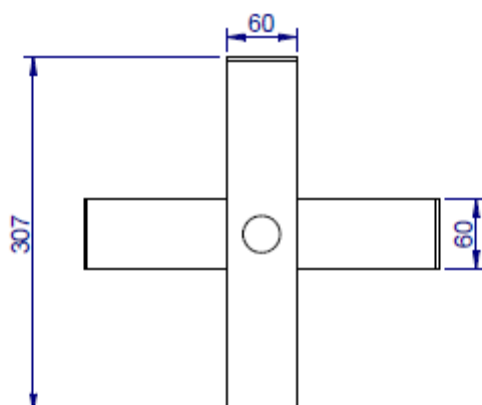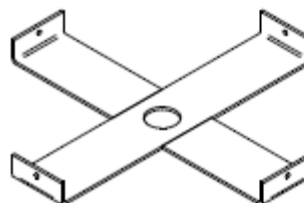


**Totaal epoxy oppervlakte
Kruis: 751cm²**

 	Oppervlakte kruis						
	GETEKEND		P:\CAD\Exposeren\Kruis.dwg	AFMETINGEN IN MM, TENZIJ ANDERS VERMELD	A4	1:5	BLAD 1 / 1
	GEWIJZIGD						
© 2015 SWA HOLLAND POSTBUS 430 2405AK ALPHEN A/D RIJN TEL: 0172 554504 EMAIL: SALES@SWAHOLLAND.NL WEB: WWW.SWADISPLAYS.NL							

EX08

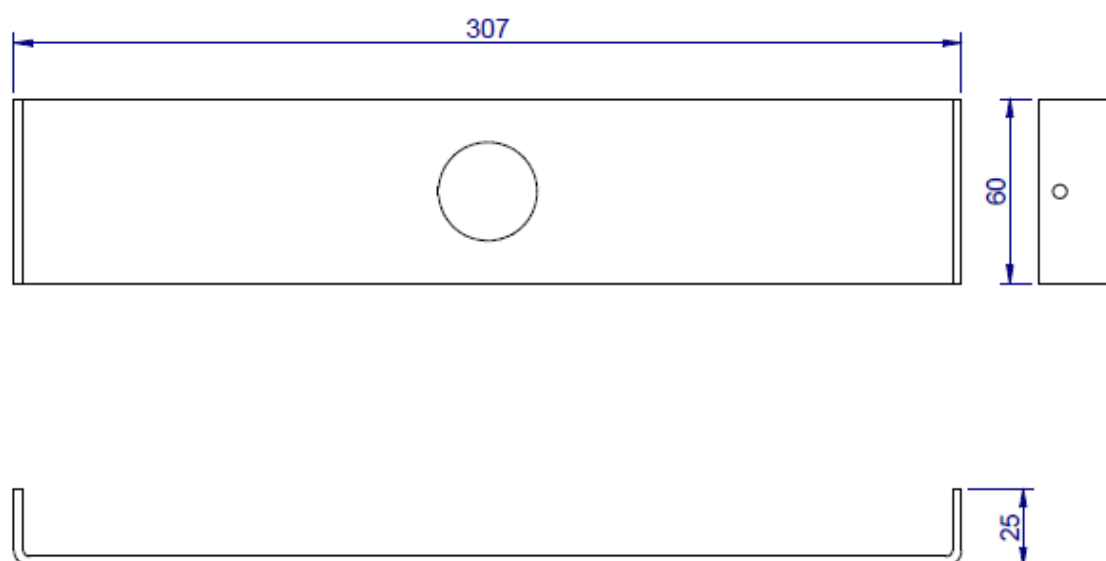
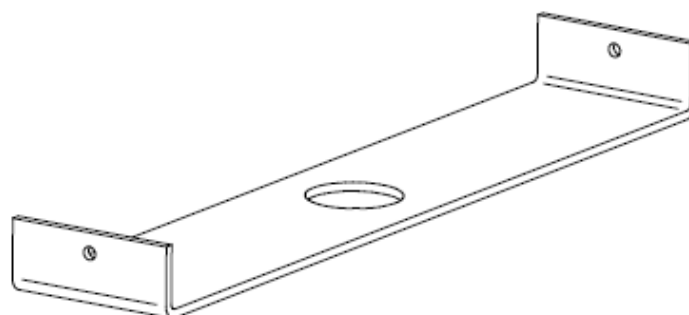


**Totaal epoxy oppervlakte
Enkelvoudig kruis: 413cm²**

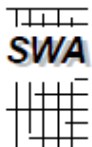
	Oppervlakte enkelvoudig kruis						
	GETEKEND		P:\CAD\Epoxyeren\Enkelvoudig kruis.dft	AFMETINGEN IN MM, TENZIJ ANDERS VERMELD	A4	1:2	BLAD 1 / 1
	GEWIJZIGD						

© 2015 SWA HOLLAND POSTBUS 430 2400AK ALPHEN A/D RIJN TEL: 0172 504504 EMAIL: SALES@SWAHOLLAND.NL WEB: WWW.SWADISPLAYS.NL

EX09


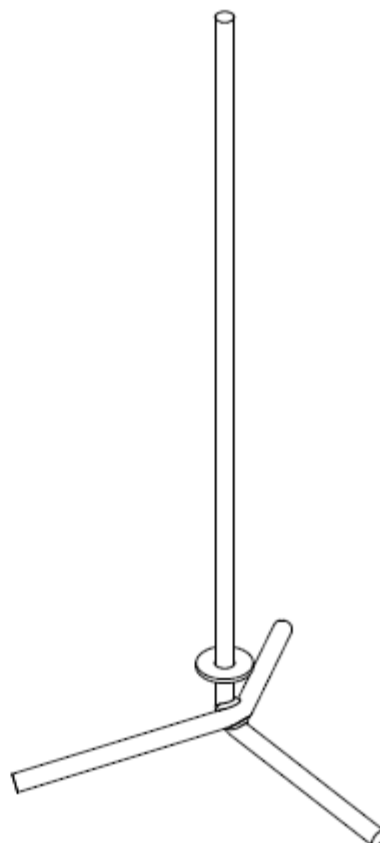
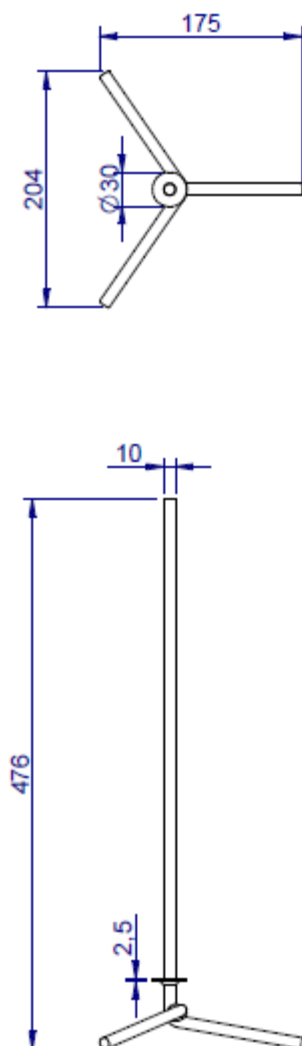


**Totaal epoxy oppervlakte
voet toonbankstandaard: 278cm²**

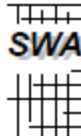
	Oppervlakte voet tbstd						
	GETEKEND		P:\CAD\Epoxyen\voet tbstd.dft	AFMETINGEN IN MM. TENZIJ ANDERS VERMELD	A4	1:5	BLAD 1 / 1
	GEWILJGD						

© 2015 SWA HOLLAND POSTBUS 430 2405AK ALPHEN A/D RIJN TEL: 0172 504504 EMAIL: SALES@SWAHOLLAND.NL WEB: WWW.SWADISPLAYS.NL

EX09

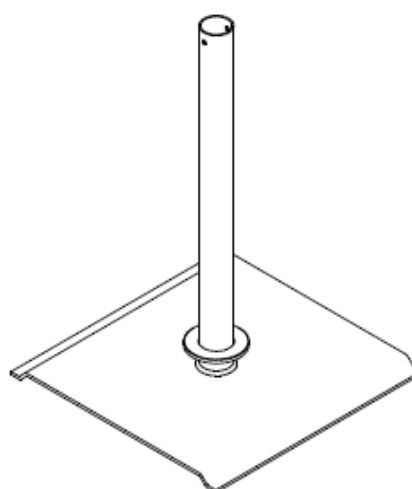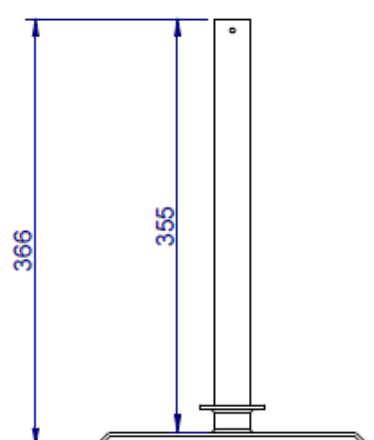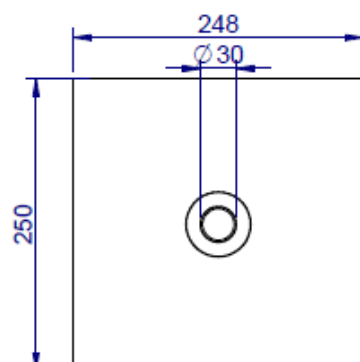


**Totaal epoxy oppervlakte
PLAAT VOET TNBSTD: 1663cm²**

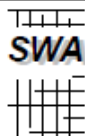	Oppervlakte PLAAT VOET TNBSTD						
	GETEKEND		P:\CAD\Epoxyeren\Plaat voet tnbstd.dft	ARMETINGEN IN MM, TENZIJ ANDERS VERMELD	A4	1:5	BLAD 1 / 1
	GEWIJZIGD						


© 2015 SWA HOLLAND POSTBUS 430 2400AK ALPHEN A/D RIJN TEL: 0172 504504 EMAIL: SALES@SWAHOLLAND.NL WEB: WWW.SWADISPLAYS.NL



EX10




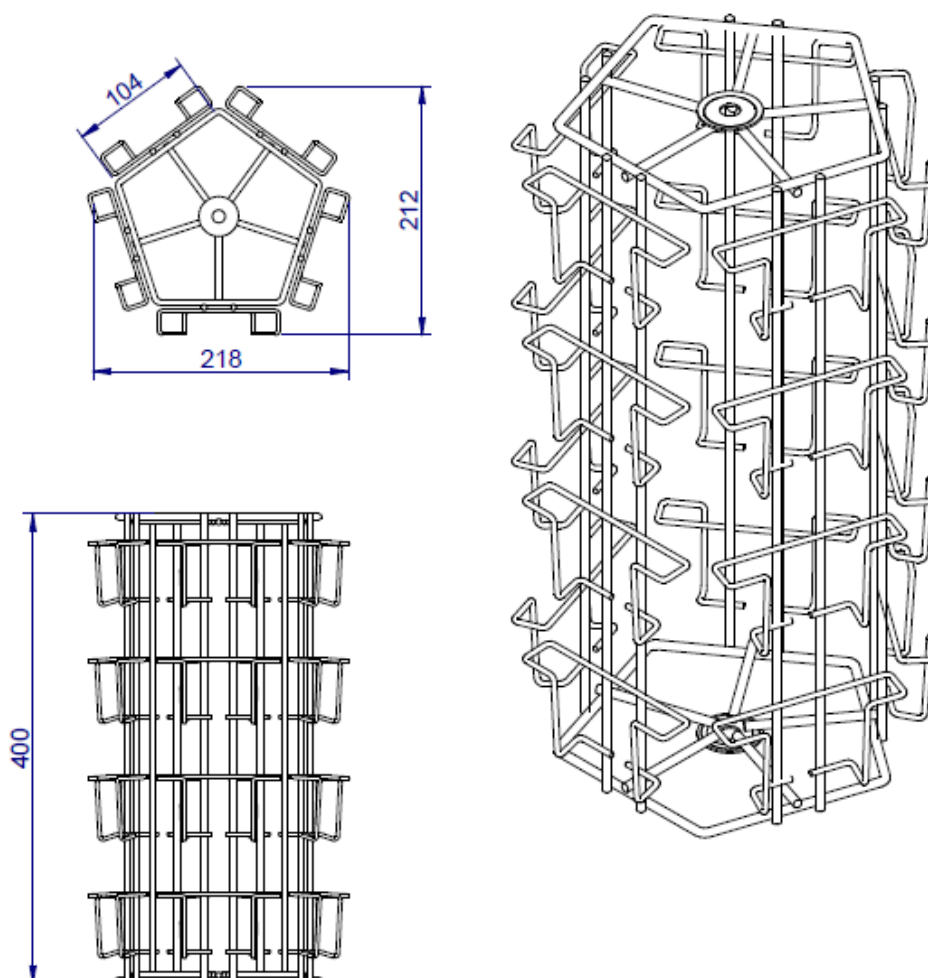


**Totaal epoxy oppervlakte
krantenstd middel: 1623cm²**

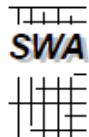	Oppervlakte kooi toonbankstandaard							
	GETEKEND		P:\CAD\Epoxyeren\kooi trbstd.dft	ARMETINGEN IN MM, TENZU ANDERS VERMELD		A4	1:5	BLAD 1 / 1
	GEWUZIGD							
© 2015 SWA HOLLAND POSTBUS 430 2400AK ALPHEN A/D RIJN TEL: 0172 504504 EMAIL: SALES@SWAHOLLAND.NL WEB: WWW.SWADISPLAYS.NL								

EX11

Totaal epoxy oppervlakte
16-VAKS PANEEL: 2235cm²

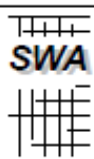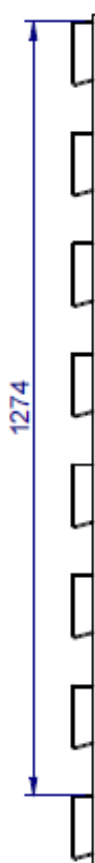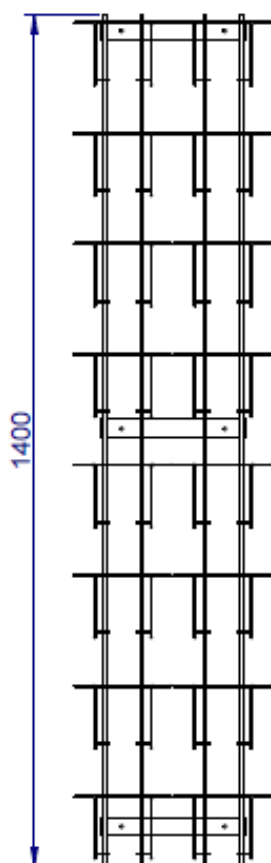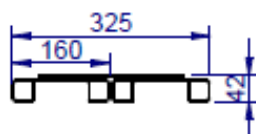





Oppervlakte 16-VAKS PANEEL.

GETEKEND		P:\CAD\Epoxyeren\16-VAKS PANEEL.dft	AFMETINGEN IN MM, TENZIJ ANDERS VERMELD	A4	1:10	BLAD 1 / 1
GEWUZZIGD						


© 2015 SWA HOLLAND POSTBUS 430 2405AK ALPHEN A/D RIJN TEL. 0172 504504 EMAIL: SALES@SWAHOLLAND.NL WEB: WWW.SWADISPLAYS.NL




EX12

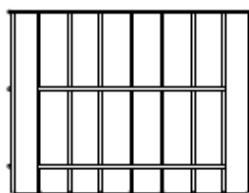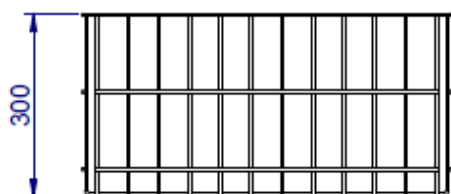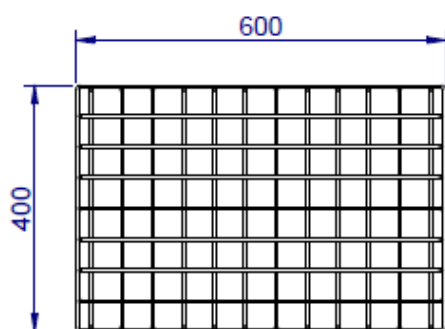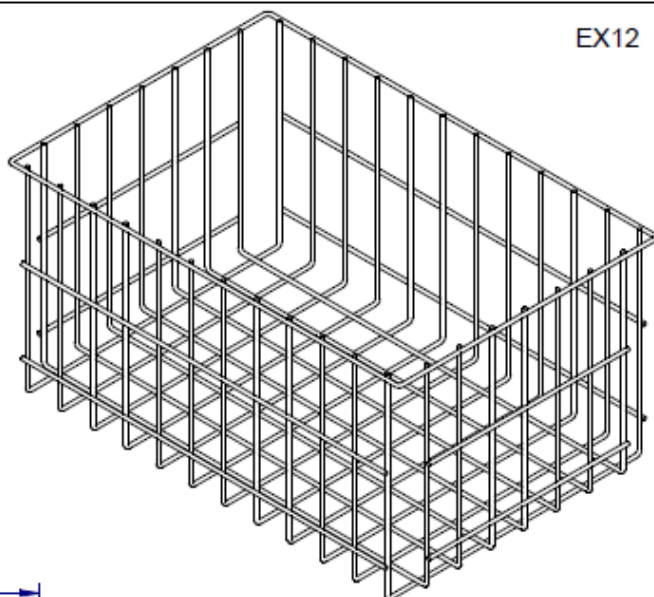





**Totaal epoxy oppervlakte
mand (600x400mm): 3980cm²**

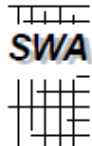	Oppervlakte mand							
	GETEKEND		P:\CAD\Epoxyeren\mand 600x400.dft	AFMETINGEN IN MM, TENZIJ ANDERS VERMELD		A4	1:6,67	BLAD 1 / 1
	GEWILZIGD							


© 2015 SWA HOLLAND POSTBUS 430 2400AK ALPHEN A/D RIJN TEL: 0172 504504 EMAIL: SALES@SWAHOLLAND.NL WEB: WWW.SWADISPLAYS.NL

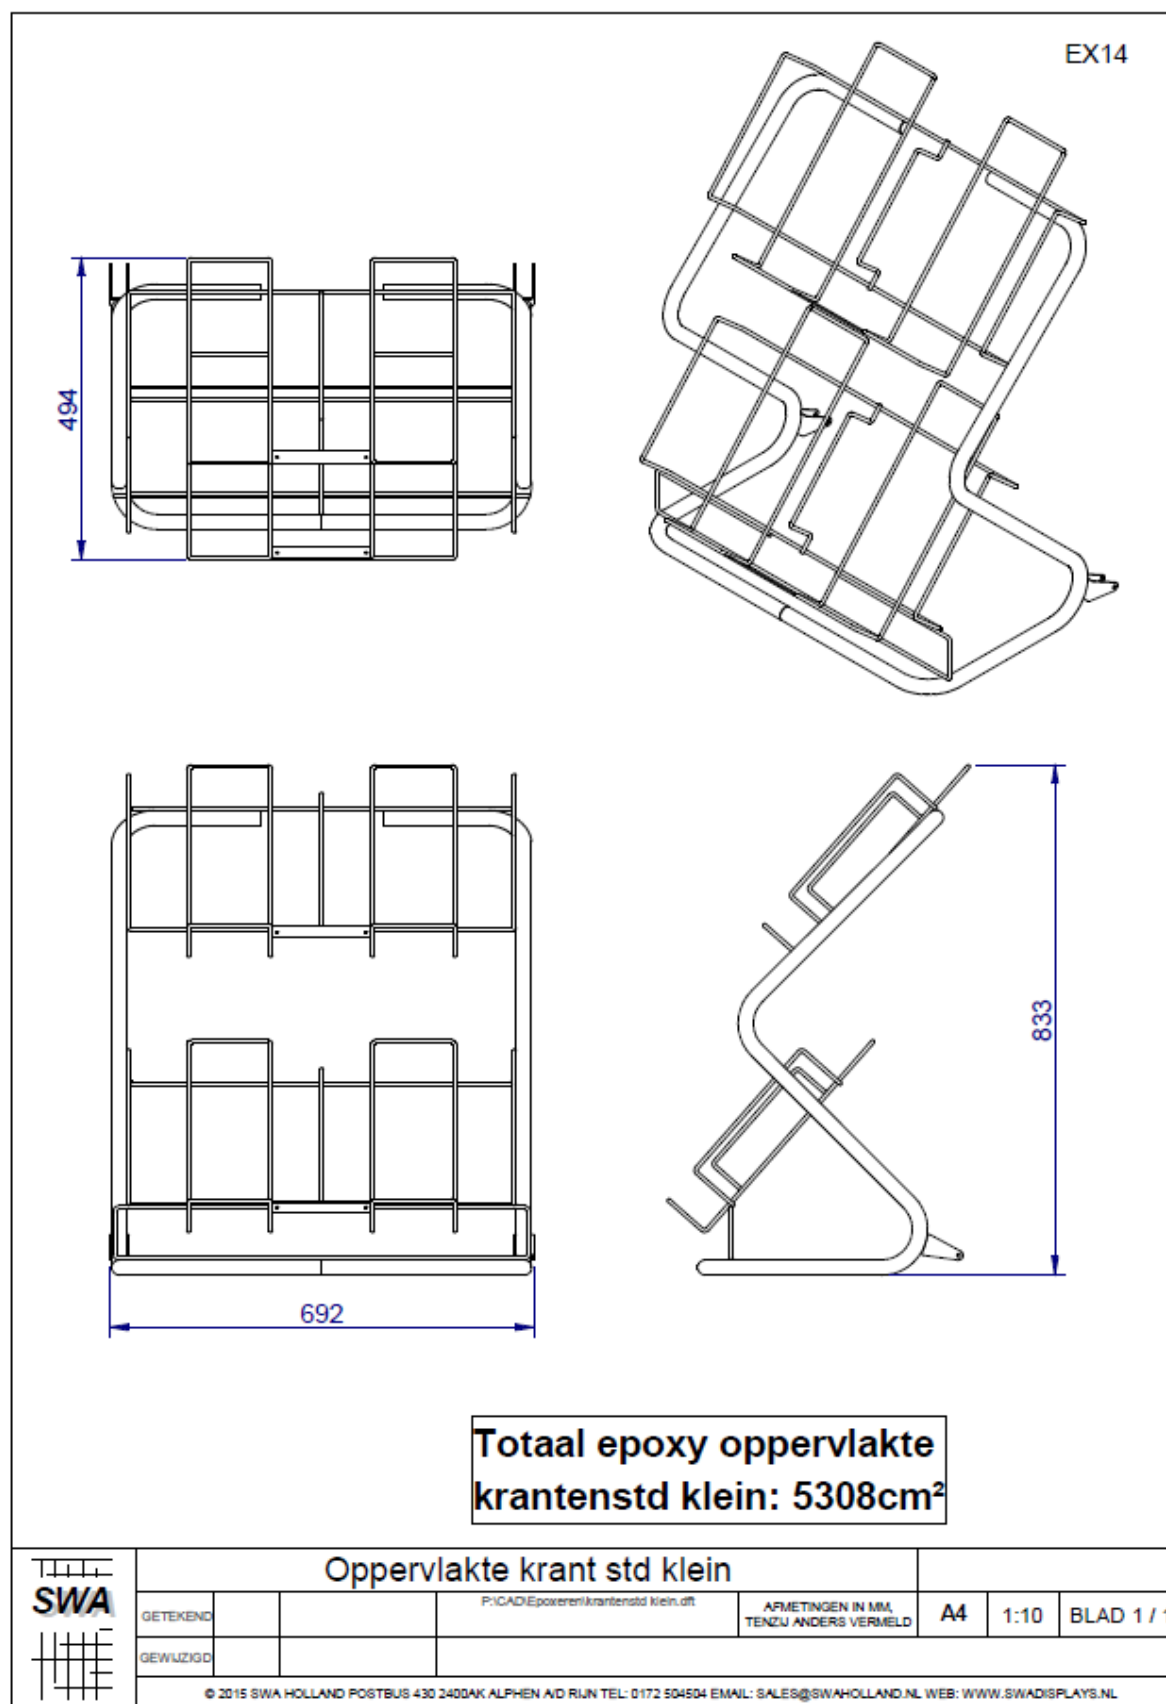


EX15

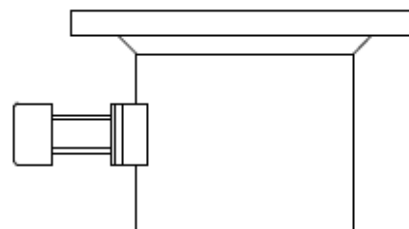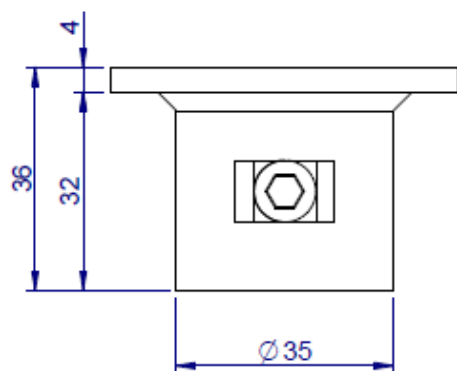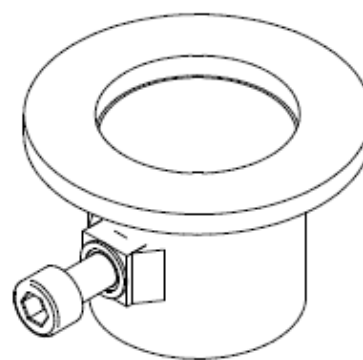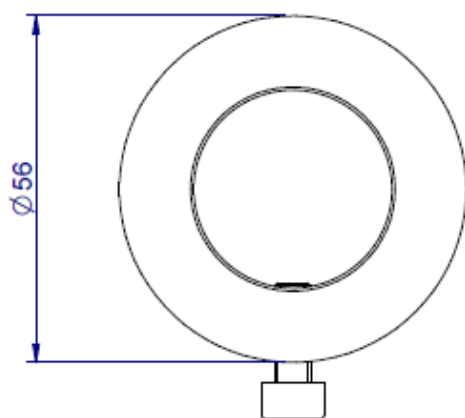

**Totaal epoxy oppervlakte
stelbus: 89cm²**

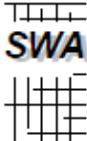Oppervlakte stelbus						
	GETEKEND		P:\CADI\Epoxeren\stelbus.dft	AFMETINGEN IN MM, TENZIJ ANDERS VERMELD	A4	1:1
	GEWIJZGD				BLAD 1 / 1	
© 2015 SWA HOLLAND POSTBUS 430 2400AK ALPHEN A/D RIJN TEL: 0172 504504 EMAIL: SALES@SWAHOLLAND.NL WEB: WWW.SWADISPLAYS.NL						

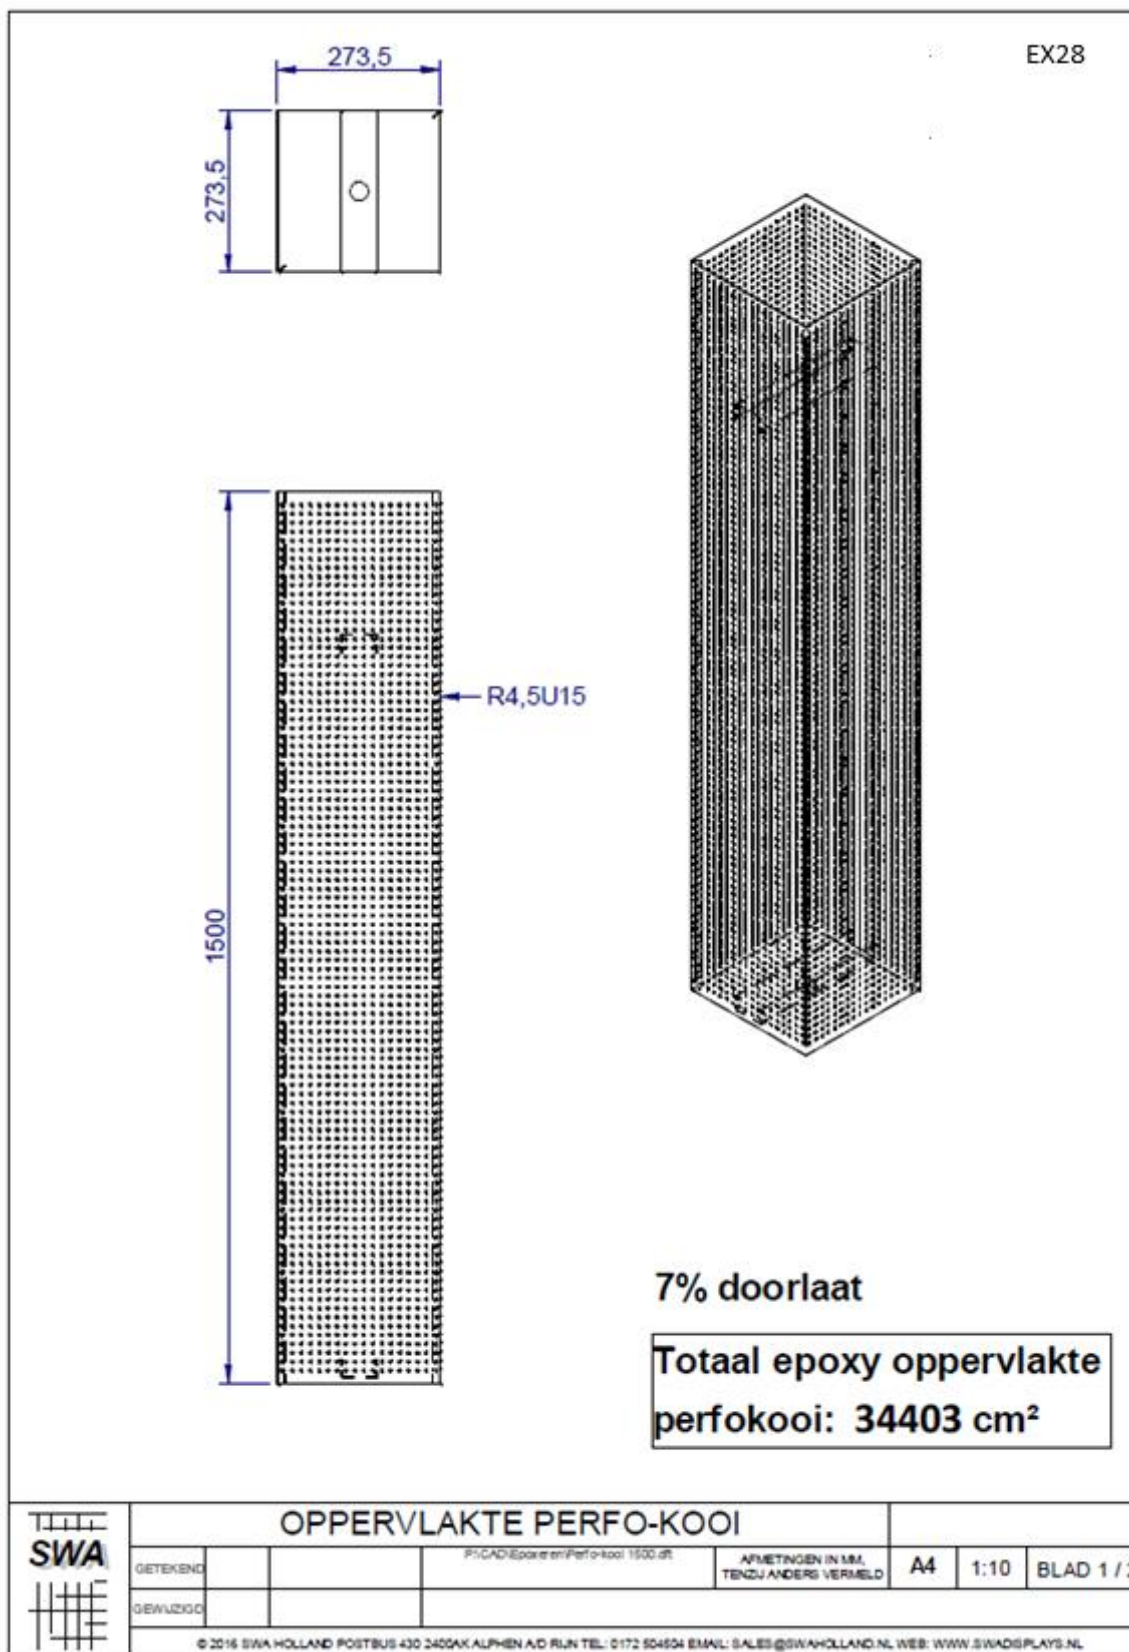











Onderstaand een voorbeeld van de labels waarmee de artikelen en de bestelbatches geïdentificeerd worden. Na gunning worden er nadere afspraken gemaakt over hoe met de labels moet worden omgegaan. Dit is ook beschreven in het aanbestedingsdocument in paragraaf 3.3.

