


GEBRUIKTE STAALKWALITEIT, TENZIJ
ANDERS AANGEGEVEN: S235JRH


2.2 M: 6521001
3.5 M: 6521002

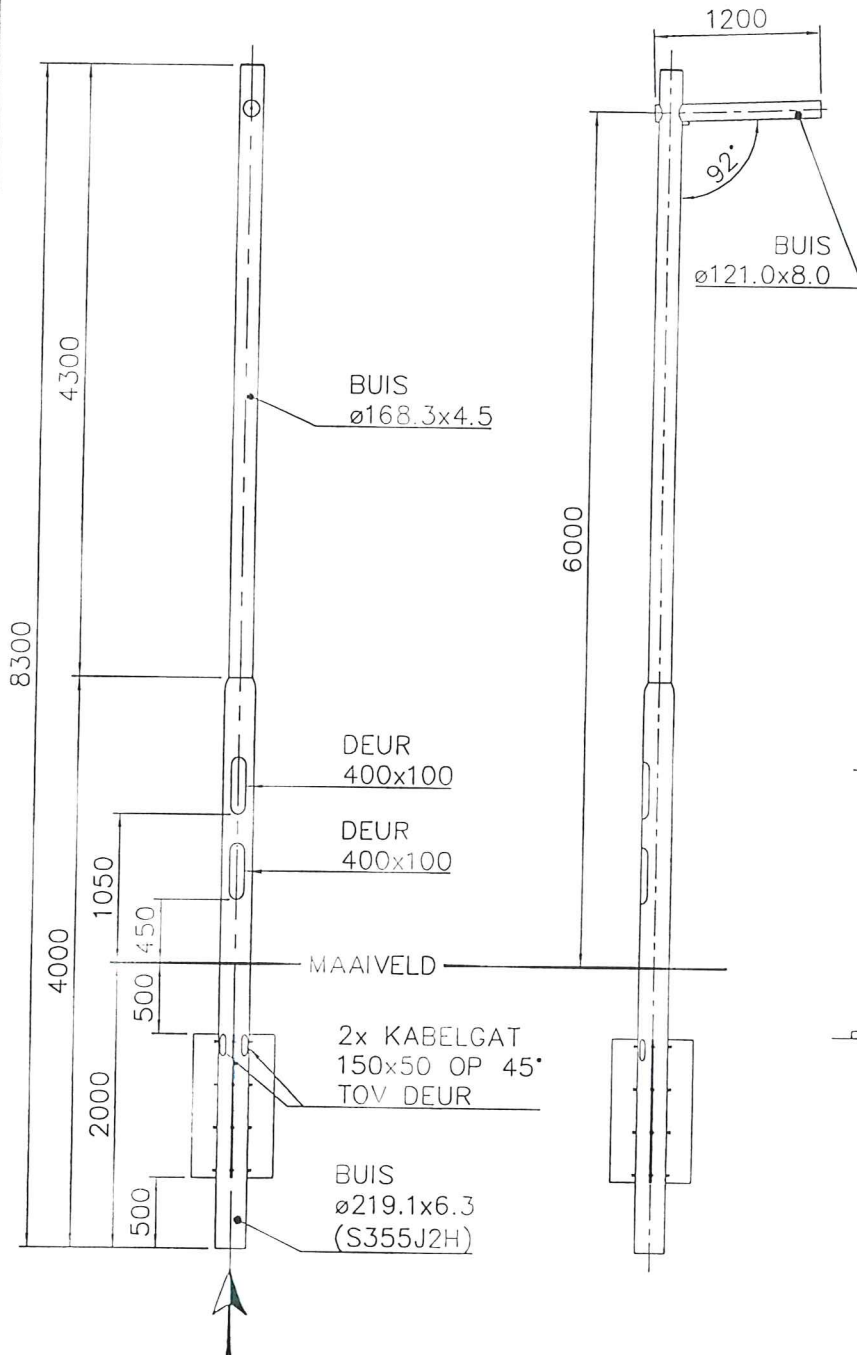

DETAILS (BOVENSTE DEUR)	
DEUR AFMETINGEN:	H=400 B=100
DEUR :	DEUSRB01
SLOT :	SLK39R01
BINNENWERK :	BISMSG26
VARIABELE :	WAARDE :
-	-
-	-

DETAILS (ONDERSTE DEUR)	
DEUR AFMETINGEN:	H=400 B=100
DEUR :	DEUSRB01
SLOT :	SLK39R01
BINNENWERK :	BISMSG26
VARIABELE :	WAARDE :
-	-
-	-

Aanzicht P
Schaal 1:16

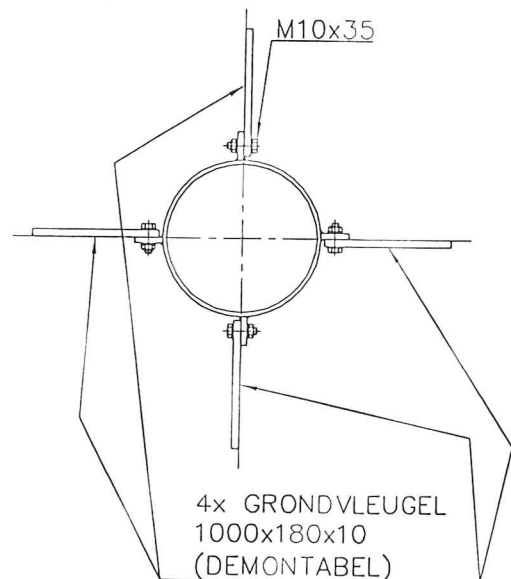
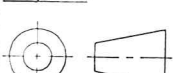


Liandyn
onderdeel van allander

d.d. 17-1-2010


OPPERVLAKTE BEHANDELING:

- THERMISCH VERZINKT VOLGENS EN ISO 1461

C	-	-	Bijz.:				P.M.F. Machinefabriek Bergum B.V. Postbus 13 NL-9250 AA Burgum Tel. (+31) 511-463815 Fax. (+31) 511-464281	
B	-	-	Schaal:	1:100	Datum:			
A	PIEF ø108 -> ø121	10-02-2010	HDV	Getek.:	HDV			
Wijz. Omschrijving		Datum:	Par:					
Deze tekening is eigendom van PMF Machinefabriek Bergum B.V. en mag zonder haar toestemming niet worden gebruikt, gekopieerd en/of aan derden ter beschikking worden gesteld. Auteursrechten voorbehouden volgens de wet.		<u>Amerikaanse Projectie:</u>		<u>BENAMING</u> UITHOUDERMAST-1V-GV-BGL 6 M 2.2 T/M 3.5 M			<u>ARTIKEL NR.:</u> \$(GETVVO)	
							<u>TEKENING NR.:</u> A4-2700844V	

GEBRUIKTE STAALKWALITEIT, TENZIJ
ANDERS AANGEGEVEN: S235JRH

2.2 M: 6522001
3.5 M: 6522002

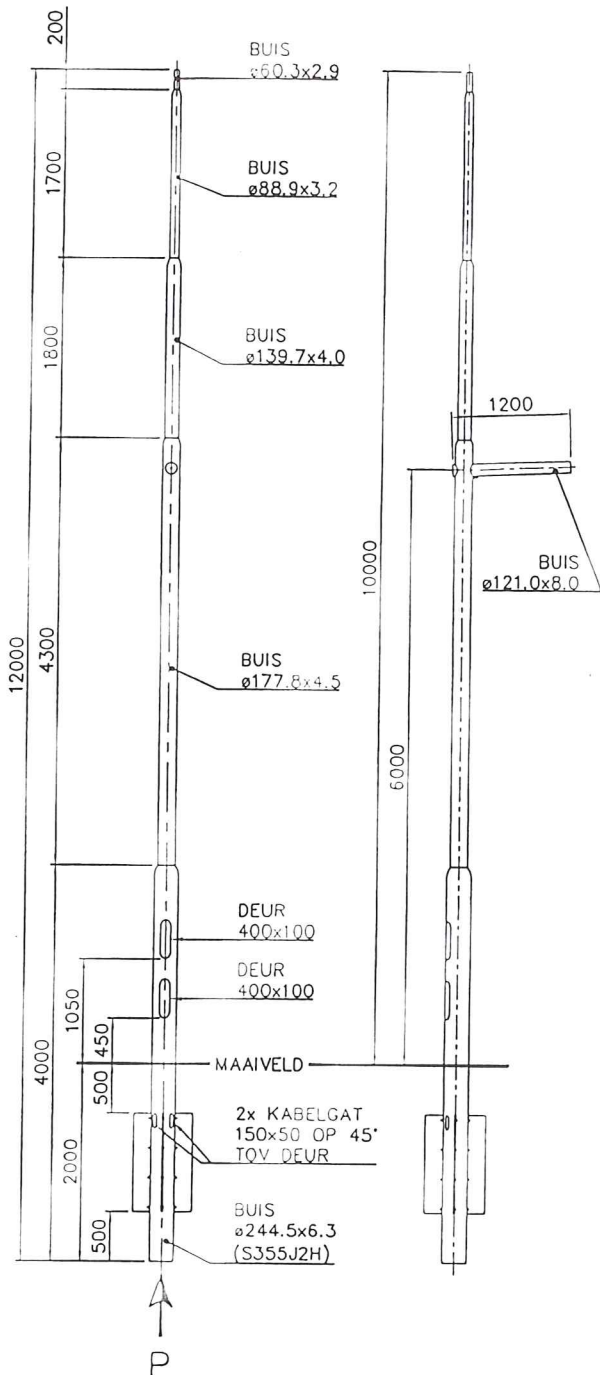

Liandyn
onderdeel van alllander


d.d. 17-1-2010

DETAILS (BOVENSTE DEUR)		
DEUR AFMETINGEN:	H = 400	B = 100
DEUR :	DEUSRB01	
SLOT :	SLK39R01	
BINNENWERK :	BWSG026	
VARIABELE :	WAARDE :	
-	-	
-	-	

DETAILS (ONDERSTE DEUR)		
DEUR AFMETINGEN:	H= 400	B= 100
DEUR :	DEUSRB01	
SLOT :	SLX39R01	
BINNENWERK :	BSW5G26	
VARIABLE :	WAARDE :	
--	--	
--	--	


 
Aanzicht P

School 1:16

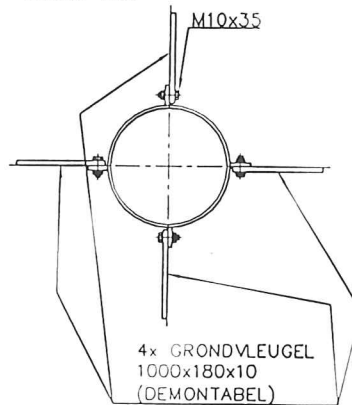


OPPERVLAKTE BEHANDELING:

- THERMISCH VERZINKT VOLGENS EN ISO 1461

C	-	-	Bijz.:	 <p>P.M.F. Machinefabriek Bergum B.V. Postbus 13 NL-9250 AA Bergum Tel. (+31) 511-463815 Fax. (+31) 511-464281</p>
B	-	-	School: I:100 Datum:	
A	PIEF #108 -> #121	10-02-2010 HOV	Gatek.: HDV 16-11-2009	
Wjz.	Omschrijving	Datum:	Por:	
Deze tekening is eigendom van PNF Machinefabriek Bergum B.V. en mag zonder haar toestemming niet worden gekopieerd, gepubliceerd of anderszins ter beschikking worden gesteld. Auteursrechten voorbehouden volgens de wet.		Amerikaanse Projectie: 		BENAAMING UITHOUDERMAST-1V-GV-BGL 6 M-LPH 10 M 2.2 T/M 3.5 M
		AUTEUR: net #G1EYVVO AANBESTEDER: J03-270086BV		WJZ: A

GEBRUIKTE STAALKWALITEIT, TENZIJ
ANDERS AANGEGEVEN: S235JRH

4.0 M: 6521003
4.5 M: 6521004

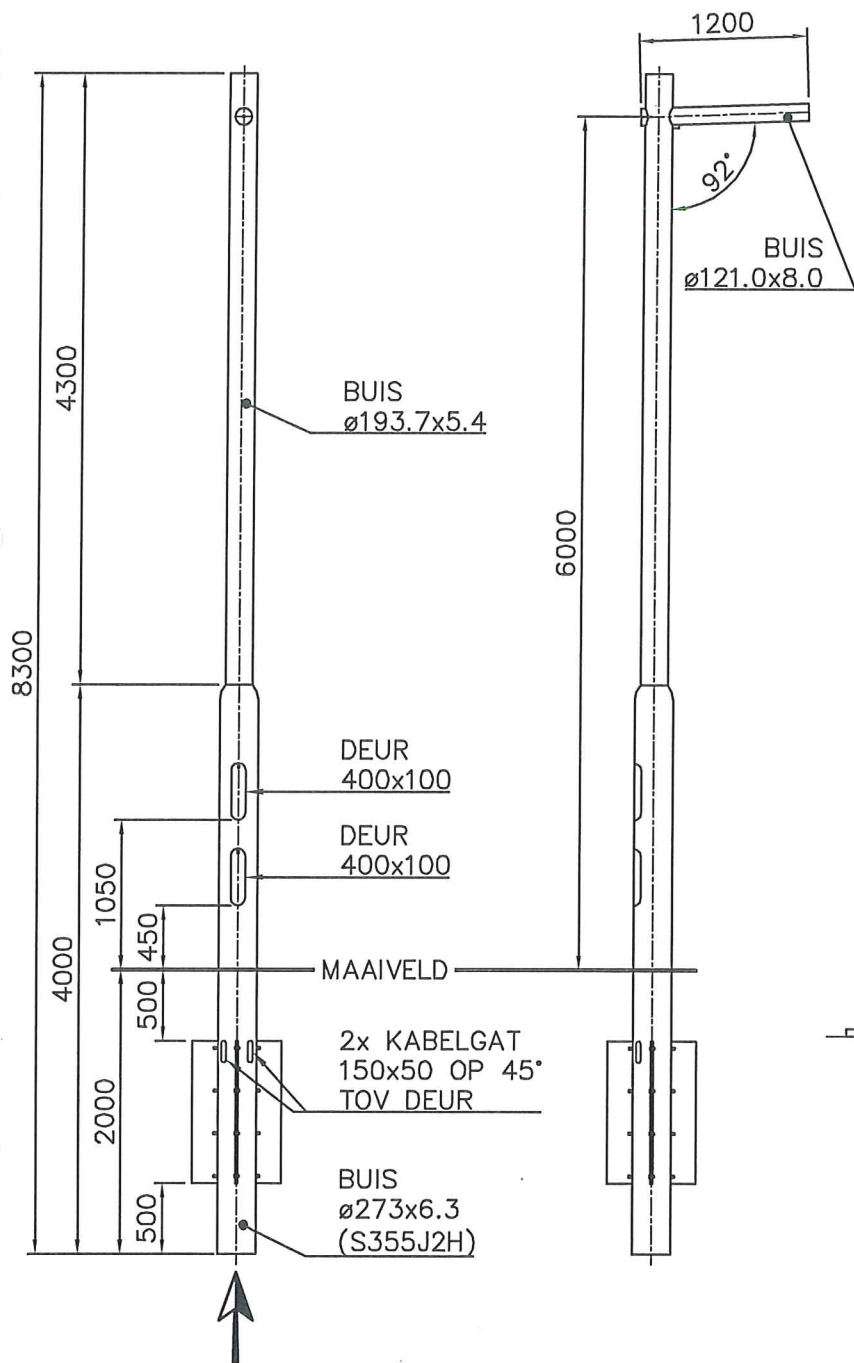


DETAILS (BOVENSTE DEUR)	
DEUR AFMETINGEN:	H=400 B=100
DEUR :	DEUSRB01
SLOT :	SLK39R01
BINNENWERK :	BISMSG26
VARIABLE :	WAARDE :
-	-
-	-

DETAILS (ONDERSTE DEUR)	
DEUR AFMETINGEN:	H=400 B=100
DEUR :	DEUSRB01
SLOT :	SLK39R01
BINNENWERK :	BISMSG26
VARIABLE :	WAARDE :
-	-
-	-

Aanzicht P

Schaal 1:16

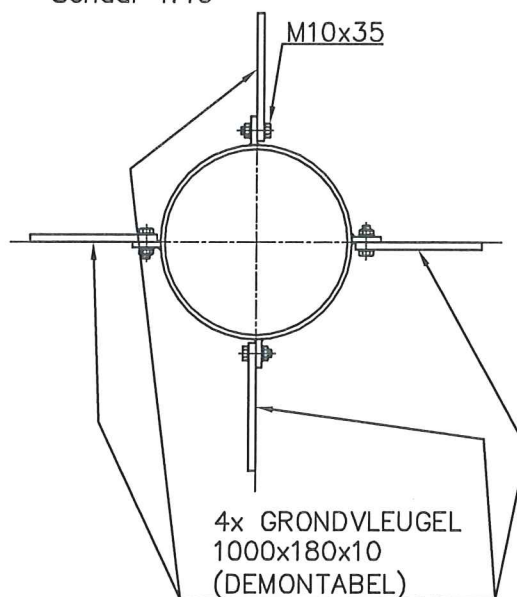

Liandyn

onderdeel van ontwerper

d.d. 12-1-2010

OPPERVLAKTE BEHANDELING:

- THERMISCH VERZINKT VOLGENS EN ISO 1461

C	-	-	-	Bijz.:	
B	-	-	-	Schaal:	1:100
A	-	-	-	Getek.:	HDV
Wijz.	Omschrijving	Datum:	Par:	Datum:	16-11-2009
Deze tekening is eigendom van PMF Machinefabriek Bergum B.V. en mag zonder haar toestemming niet worden gebruikt, gekopieerd en/of aan derden ter beschikking worden gesteld. Auteursrechten voorbehouden volgens de wet.		Amerikaanse Projectie:		BENAMING	
		UITHOUDERMAST-1V-GV-BGL 6 M		4.0 T/M 4.5 M	



**P.M.F. Machinefabriek
Bergum B.V.**

Postbus 13
NL-9250 AA Bergum
Tel. (+31) 511-463815
Fax. (+31) 511-464281

ARTIKEL NR:
2700845V0

TEKENING NR:
A4-2700845V

WJZ

-


GEBRUIKTE STAALKWALITEIT, TENZIJ
ANDERS AANGEGEVEN: S235JRH

4.0 M: 6522003
4.5 M: 6522004

Liandyn

onderdeel van alliander


d.d. 12-1-2010

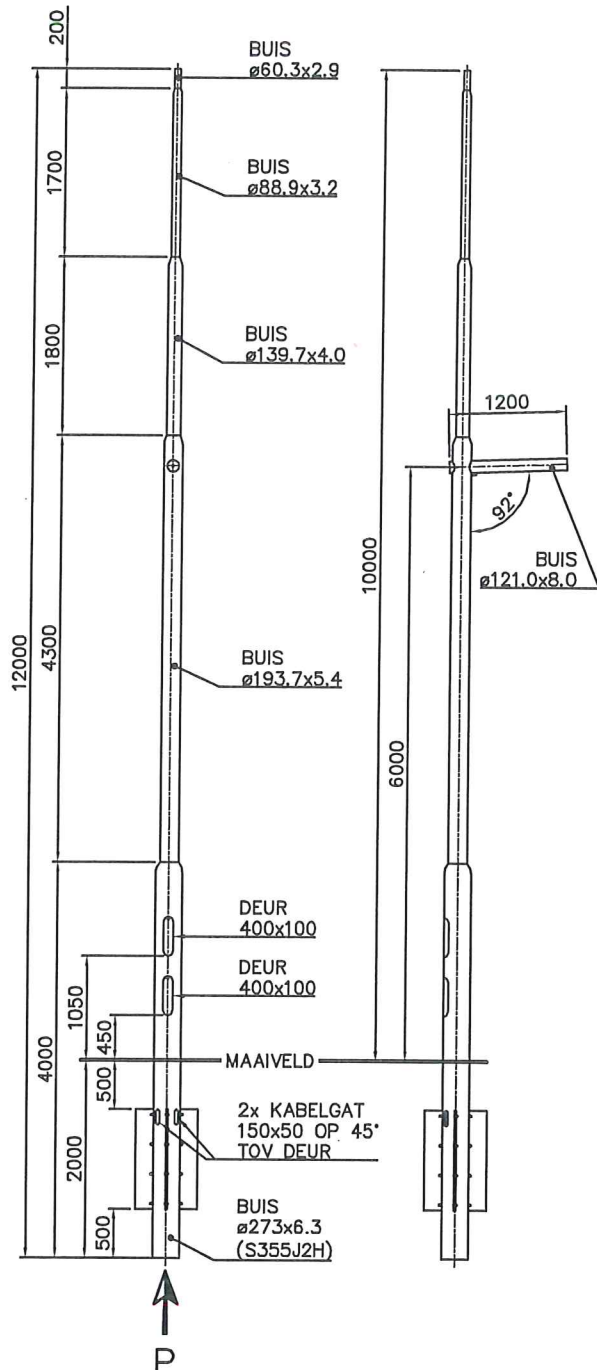

DETAILS (BOVENSTE DEUR)	
DEUR AFMETINGEN: H=400 B=100	
DEUR :	DEUSRB01
SLOT :	SLK50R01
BINNENWERK :	BISM5028
VARIABLE :	WAARDE :
-	-
-	-

DETAILS (ONDERSTE DEUR)	
DEUR AFMETINGEN: H=400 B=100	
DEUR :	DEUSRB01
SLOT :	SLK50R01
BINNENWERK :	BISM5028
VARIABLE :	WAARDE :
-	-
-	-

Aanzicht P
Schaal 1:16

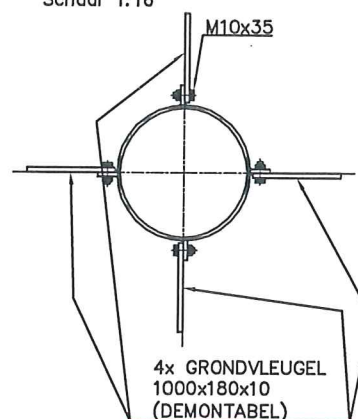


OPPERVLAKTE BEHANDELING:

- THERMISCH VERZINKT VOLGENS EN ISO 1461

C	-	-	Bijz.		
B	-	-	Schaal:	1:100	Datum:
A	-	-	Getek:	HDV	10-11-2009
Wjz. Omschrijving		Datum:	Par:		
Deze tekening is eigendom van P.M.F. Machinefabriek Bergum B.V. en mag zonder haar toestemming niet worden gebruikt, gepubliceerd en/of aan derden ter beschikking worden gesteld. Auteursrechten voorbehouden volgens de wet.		Amerikaanse Projectie:		BENAMING	
				UITHOUDERMAST-1V-GV-BGL 6 M-LPH 10 M	
				4.0 T/M 4.5 M	
				P.M.F. Machinefabriek Bergum B.V.	
				Postbus 13 NL-9250 AA Burgum Tel. (+31) 511-463815 Fax. (+31) 511-464281	
				Aantal blz. 2700869V0	
				A3-2700869V	

GEBRUIKTE STAALKWALITEIT, TENZIJ
ANDERS AANGEGEVEN: S235JRH


5.0 M: 6521005
5.5 M: 6521006

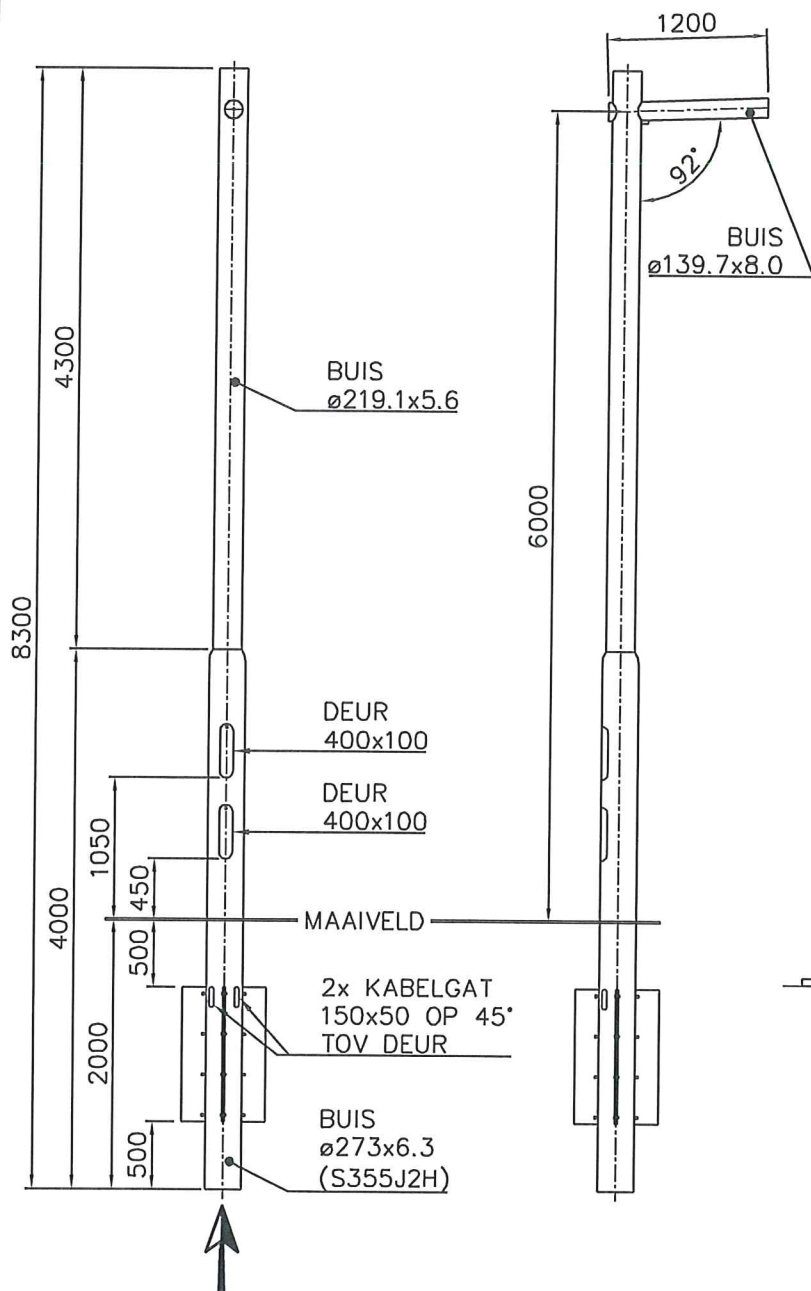

DETAILS (BOVENSTE DEUR)	
DEUR AFMETINGEN:	H=400 B=100
DEUR	: DEUSRB01
SLOT	: SLK39R01
BINNENWERK	: BISMMSG26
VARIABELE	: WAARDE :
-	-
-	-

DETAILS (ONDERSTE DEUR)	
DEUR AFMETINGEN:	H=400 B=100
DEUR	: DEUSRB01
SLOT	: SLK39R01
BINNENWERK	: BISMMSG26
VARIABELE	: WAARDE :
-	-
-	-

Aanzicht P
Schaal 1:16

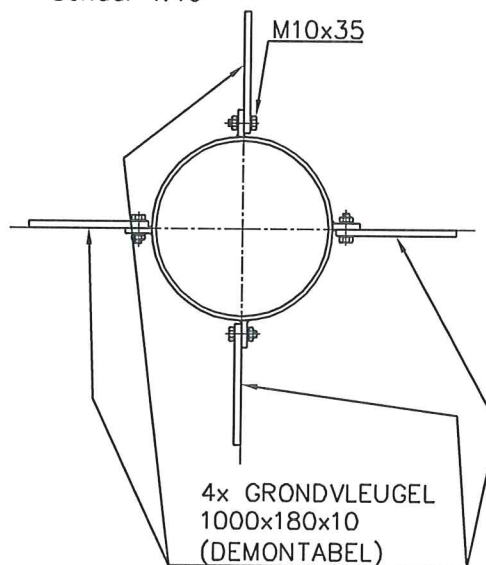

Landyn

Landyn is een alliantie

d.d. 17-1-2010

OPPERVLAKTE BEHANDELING:

- THERMISCH VERZINKT VOLGENS EN ISO 1461

C	-	-	-	Bijz.:	
B	-	-	-	Schaal:	1:100 Datum:
A	BUIS ø193.7x5.4 → ø219.1x5.6	12-01-2010	HDV	Getek.:	HDV 16-11-2009

Wijz. Omschrijving	Datum:	Par:
Deze tekening is eigendom van PMF Machinefabriek Bergum B.V. en mag zonder haar toestemming niet worden gebruikt, gekopieerd en/of aan derden ter beschikking worden gesteld. Auteursrechten voorbehouden volgens de wet.	Amerikaanse Projectie:	

BENAMING

UITHOUDERMAST-1V-GV-BGL 6 M
5.0 T/M 5.5 M



**P.M.F. Machinefabriek
Bergum B.V.**

Postbus 13
NL-9250 AA Burgum
Tel. (+31) 511-463815
Fax. (+31) 511-464281

ARTIKEL NR.
2700846V0

TEKENING NR.

A4-2700846V

WJZ
A


GEBRUIKTE STAALKWALITEIT, TENZIJ
ANDERS AANGEGEVEN: S235JRH

5.0 M: 6522005
5.5 M: 6522006

Liandyn

onderdeel van allierder

d.d. 12-1-2000

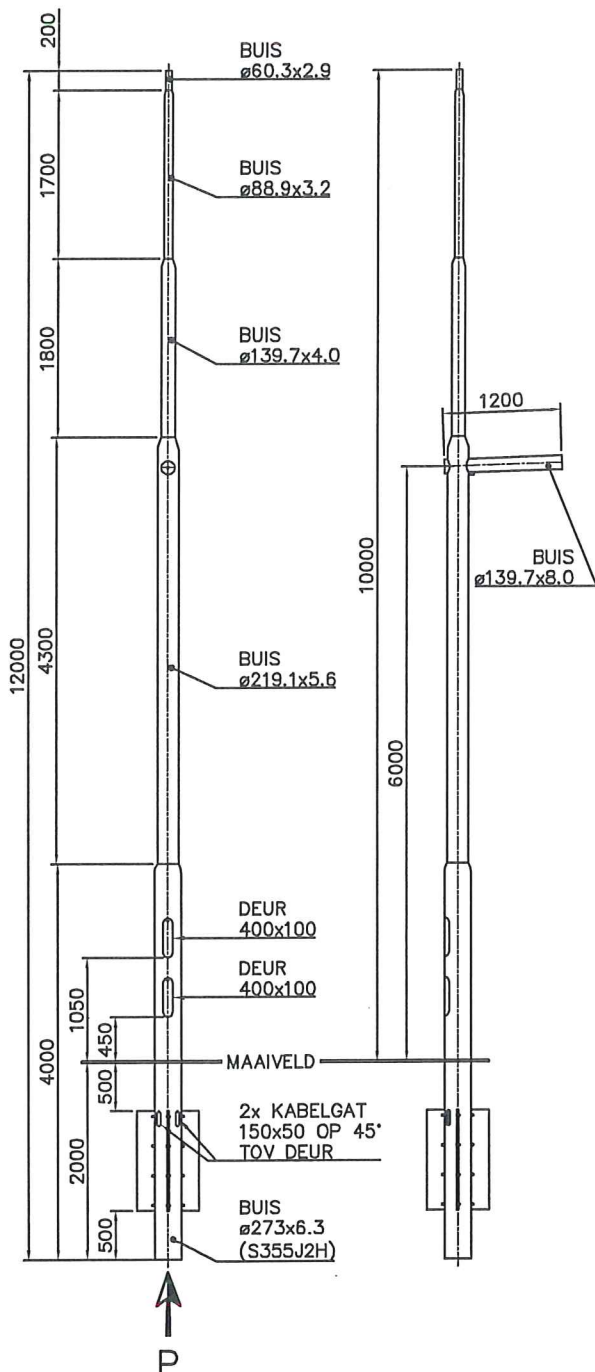


DETAILS (BOVENSTE DEUR)	
DEUR AFMETINGEN: H=400 B=100	
DEUR : DEUSRB01	
SLOT : SLK39R01	
BINNENWERK : BISM028	
VARIABLE : WAARDE :	
-	-
-	-

DETAILS (ONDERSTE DEUR)	
DEUR AFMETINGEN: H=400 B=100	
DEUR : DEUSRB01	
SLOT : SLK39R01	
BINNENWERK : BISM028	
VARIABLE : WAARDE :	
-	-
-	-

Aanzicht P

Schaal 1:16

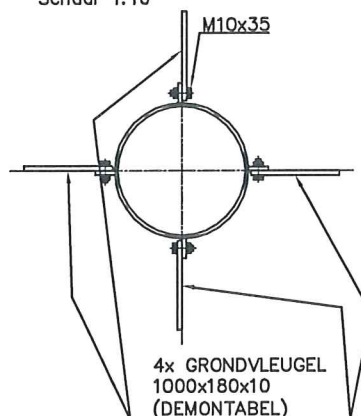


OPPERVLAKTE BEHANDELING:

- THERMISCH VERZINKT VOLGENS EN ISO 1461

C	-	-	Bijz.		
B	-	-	Schaal:	1:100	Datum:
A	-	-	Getek.	HDV	18-11-2009
Wjz. Omschrijving		Datum:	Par:		
Deze tekening is eigendom van P.M.F. Machinefabriek Bergum B.V. en mag zonder haar toestemming niet worden gebruikt, gekopieerd en/of aan derden ter beschikking worden gesteld. Auteursrechten voorbehouden volgens de wet.		Amerikaanse Projectie:			
		BENAMING		P.M.F. Machinefabriek Bergum B.V. Postbus 13 NL-8250 AA Bergum Tel. (+31) 511-463815 Fax. (+31) 511-464281	
		UITHOUDERMAST-1V-GV-BGL 6 M-LPH 10 M		ARTIKEL NR. 2700870V0	
		5.0 T/M 5.5 M		TOEGANG NR. A3-2700870V	

```
6.0 M: 6521007
6.5 M: 6521008
```

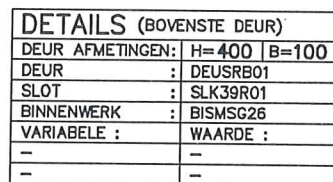
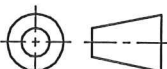


DETAILS (ONDERSTE DEUR)	
DEUR AFMETINGEN:	H=400 B=100
DEUR :	DEUSRB01
SLOT :	SLK39R01
BINNENWERK :	BISMSG26
VARIABLE :	WAARDE :
---	---
---	---

d.d. 12-1-2010


onderdeel van allander

- THERMISCH VERZINKT VOLGENS EN ISO 1461

C	—	—	Bijz.:			 <p>P.M.F. Machinefabriek Bergum B.V.</p> <p>Postbus 13 NL-9250 AA Burgum Tel. (+31) 511-463815 Fax. (+31) 511-464281</p>
B	—	—	Schaal:	1:100	Datum:	
A	—	—	Getek.:	HDV	16-11-2009	
Wijz. Omschrijving		Datum:	Par:	<p>BENAMING</p> <p>UITHOUDERMAST-1V-GV-BGL 6 M 6.0 T/M 6.5 M</p>		
<p>Deze tekening is eigendom van PMF Machinefabriek Bergum B.V. en mag zonder haar toestemming niet worden gebruikt, gekopieerd en/of aan derden ter beschikking worden gesteld. Auteursrechten voorbehouden volgens de wet.</p>		<p><u>Amerikaanse Projectie:</u></p> 				
				<p>ARTIKEL NR.</p> <p>2700847V0</p>		<p>WIJZ</p> <p>—</p>
				<p>TEKENING NR.</p> <p>A4-2700847V</p>		

GEBRUIKTE STAALKWALITEIT, TENZIJ
ANDERS AANGEGEVEN: S235JRH


7.0 M: 6521009
7.5 M: 6521010

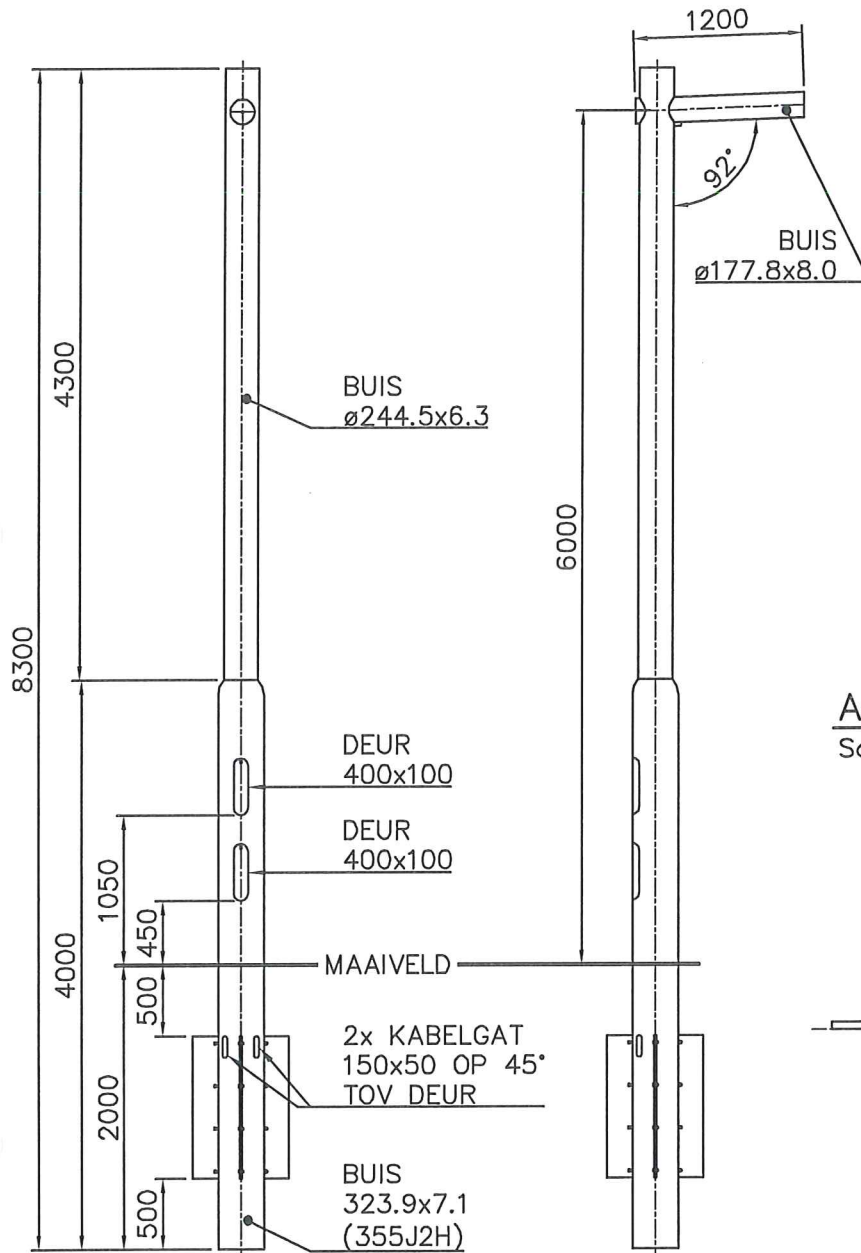

DETAILS (BOVENSTE DEUR)	
DEUR AFMETINGEN:	H=400 B=100
DEUR :	DEUSRB01
SLOT :	SLK39R01
BINNENWERK :	BISMSG26
VARIABLE :	WAARDE :
-	-
-	-

DETAILS (ONDERSTE DEUR)	
DEUR AFMETINGEN:	H=400 B=100
DEUR :	DEUSRB01
SLOT :	SLK39R01
BINNENWERK :	BISMSG26
VARIABLE :	WAARDE :
-	-
-	-

Aanzicht P
Schaal 1:16

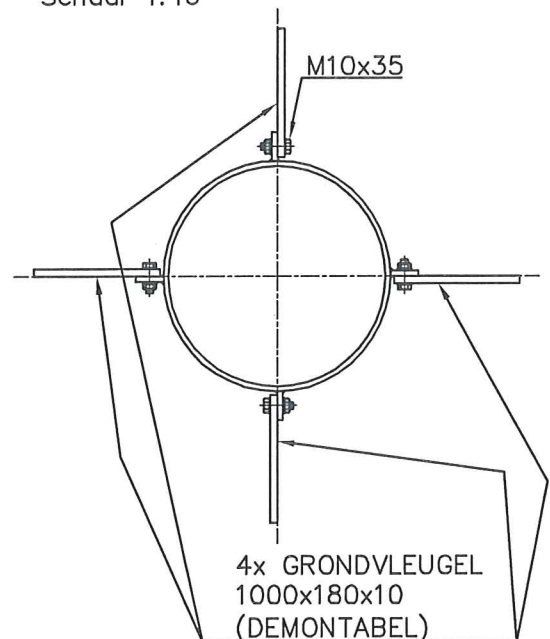


Liandun

17-1-2010

OPPERVLAKTE BEHANDELING:

- THERMISCH VERZINKT VOLGENS EN ISO 1461


C	-	-	-	Bijz.:		 <p>P.M.F. Machinefabriek Bergum B.V. Postbus 13 NL-9250 AA Burgum Tel. (+31) 511-463815 Fax. (+31) 511-464281</p>
B	-	-	-	Schaal:	1:100	
A	-	-	-	Getek.:	HDV	
				Datum:	16-11-2009	
Wijz. Omschrijving		Datum:	Par:			
Deze tekening is eigendom van PMF Machinefabriek Bergum B.V. en mag zonder haar toestemming niet worden gebruikt, gekopieerd en/of aan derden ter beschikking worden gesteld. Auteursrechten voorbehouden volgens de wet.		Amerikaanse Projectie:		BENAMING		ARTIKEL NR.
				UITHOUDERMAST-1V-GV-BGL 6 M		2700848V0
				7.0 T/M 7.5 M		TEKENING NR.
						A4-2700848V
						WJZ
						-

GEBRUIKTE STAALKWALITEIT, TENZIJ
ANDERS AANGEGEVEN: S235JRH

6.0 M: 6522007
6.5 M: 6522008

Liandyn
onderdeel van alliander

d.d. 12-1-2010

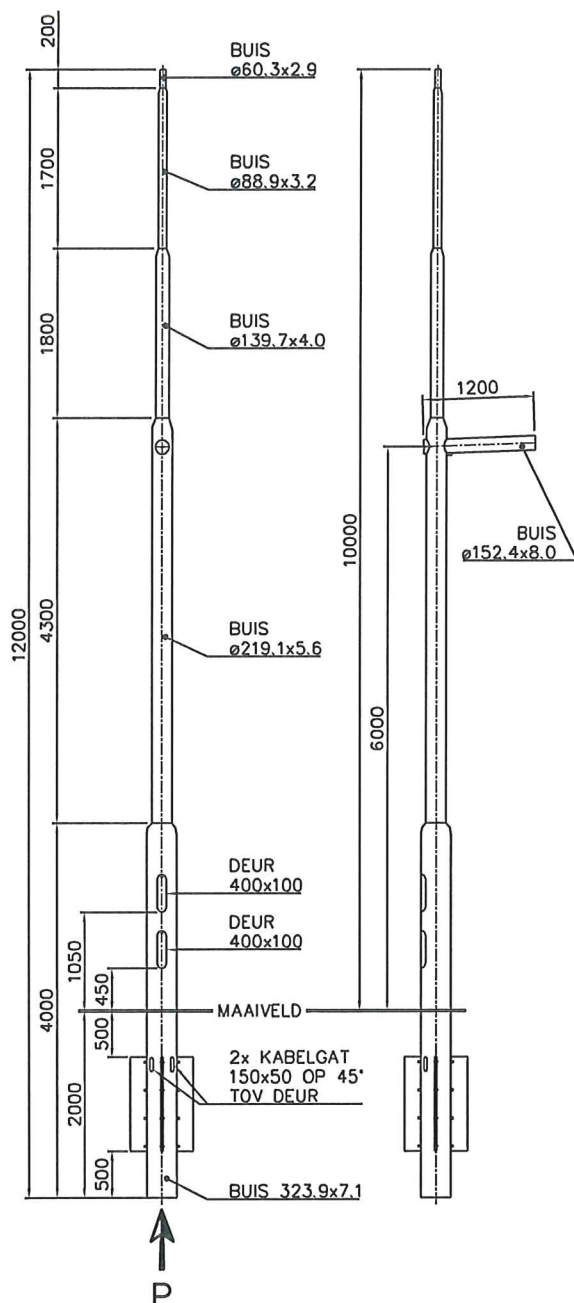


DETAILS (BOVENSTE DEUR)	
DEUR AFMETINGEN:	H=400 B=100
DEUR :	DEUSRB01
SLOT :	SLK39R01
BINNENWERK :	BISM5028
VARIABELE :	WAARDE :
--	--
--	--

DETAILS (ONDERSTE DEUR)	
DEUR AFMETINGEN:	H=400 B=100
DEUR :	DEUSRB01
SLOT :	SLK39R01
BINNENWERK :	BISM5028
VARIABELE :	WAARDE :
--	--
--	--

Aanzicht P

Schaal 1:16

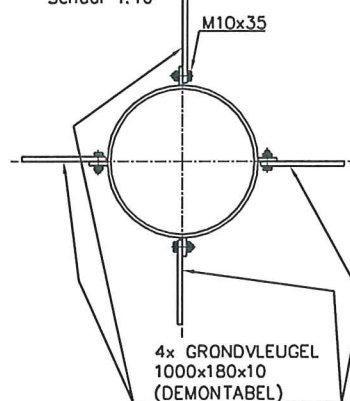

OPPERVLAKTE BEHANDELING:

- THERMISCH VERZINKT VOLGENS EN ISO 1461

C	-	-	Bijz.	
B	-	-	Schaal:	1:100 Datum:
A	BUIS $\varnothing 273 \times 8 \rightarrow \varnothing 323.9 \times 7.1$	-	Getek.	HDV 18-11-2009
Wijz. Omschrijving	Datum:	Par:	P.M.F. Machinefabriek Bergum B.V. Postbus 13 NL-9250 AA Bergum Tel. (+31) 511-463815 Fax. (+31) 511-464281	
Deze tekening is eigendom van P.M.F. Machinefabriek Bergum B.V. en mag zonder haar toestemming niet worden gebruikt, gekopieerd en/of aan derden ter beschikking worden gesteld. Auteursrechten voorbehouden volgens de wet.	Amerikaanse Projectie:			
			RENAMING	
			UITHOUDERMAST-1V-GV-BGL 6 M-LPH 10 M	
			6.0 T/M 6.5 M	
			ART. NO.	2700871V0
			TECHN. NO.	A3-2700871V
			BLZ.	A


GEBRUIKTE STAALKWALITEIT, TENZIJ
ANDERS AANGEGEVEN: S235JRH

7.0 M: 6522009
7.5 M: 6522010

Liandyn

onderdeel van alliander

d.d. 12-1-2010

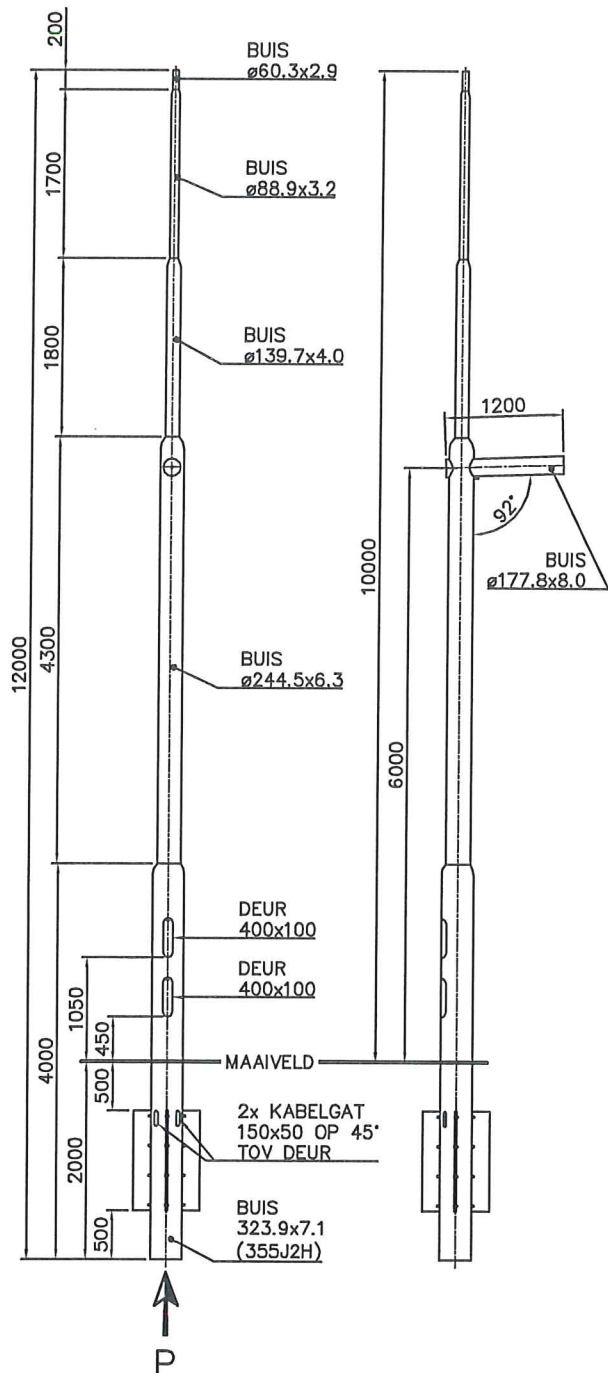


DETAILS (BOVENSTE DEUR)	
DEUR AFMETINGEN:	H=400 B=100
DEUR :	DEUSRB01
SLOT :	SLK39R01
BINNENWERK :	BISM5026
VARIABLE :	WAARDE :
-	-
-	-

DETAILS (ONDERSTE DEUR)	
DEUR AFMETINGEN:	H=400 B=100
DEUR :	DEUSRB01
SLOT :	SLK39R01
BINNENWERK :	BISM5026
VARIABLE :	WAARDE :
-	-
-	-



Aanzicht P

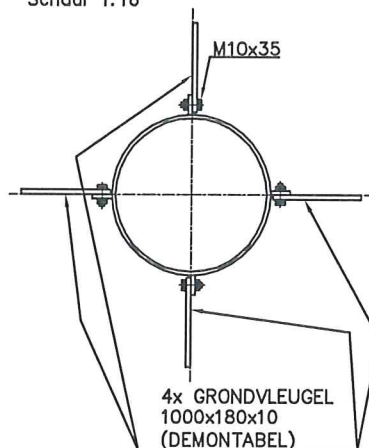Schaal 1:16




OPPERVLAKTE BEHANDELING:

- THERMISCH VERZINKT VOLGENS EN ISO 1461

C	-	-	Bijz.:			P.M.F. Machinefabriek Bergum B.V. Postbus 13 NL-9250 AA Bergum Tel. (+31) 511-483815 Fax. (+31) 511-464281	
B	-	-	Schaal:	1:100			Datum:
A	-	-	Getek.:	HDV			18-11-2009
Wijz. Omschrijving		Datum:	Par:				
Deze tekening is eigendom van P.M.F. Machinefabriek Bergum B.V. en mag zonder haar toestemming niet worden gebruikt, gekopieerd en/of aan derden ter beschikking worden gesteld. Auteursrechten voorbehouden volgens de wet.			Amerikaanse Projectie:				
					BENAMING UITHOUDERMAST-1V-GV-BGL 6 M-LPH 10 M 7.0 T/M 7.5 M		
					ARTIKEL NR. 2700872V0 STANDAARD NR. A3-2700872V		
					- - -		

GEBRUIKTE STAALKWALITEIT, TENZIJ
ANDERS AANGEGEVEN: S235JRH


8.0 M: 6521011
8.5 M: 6521012

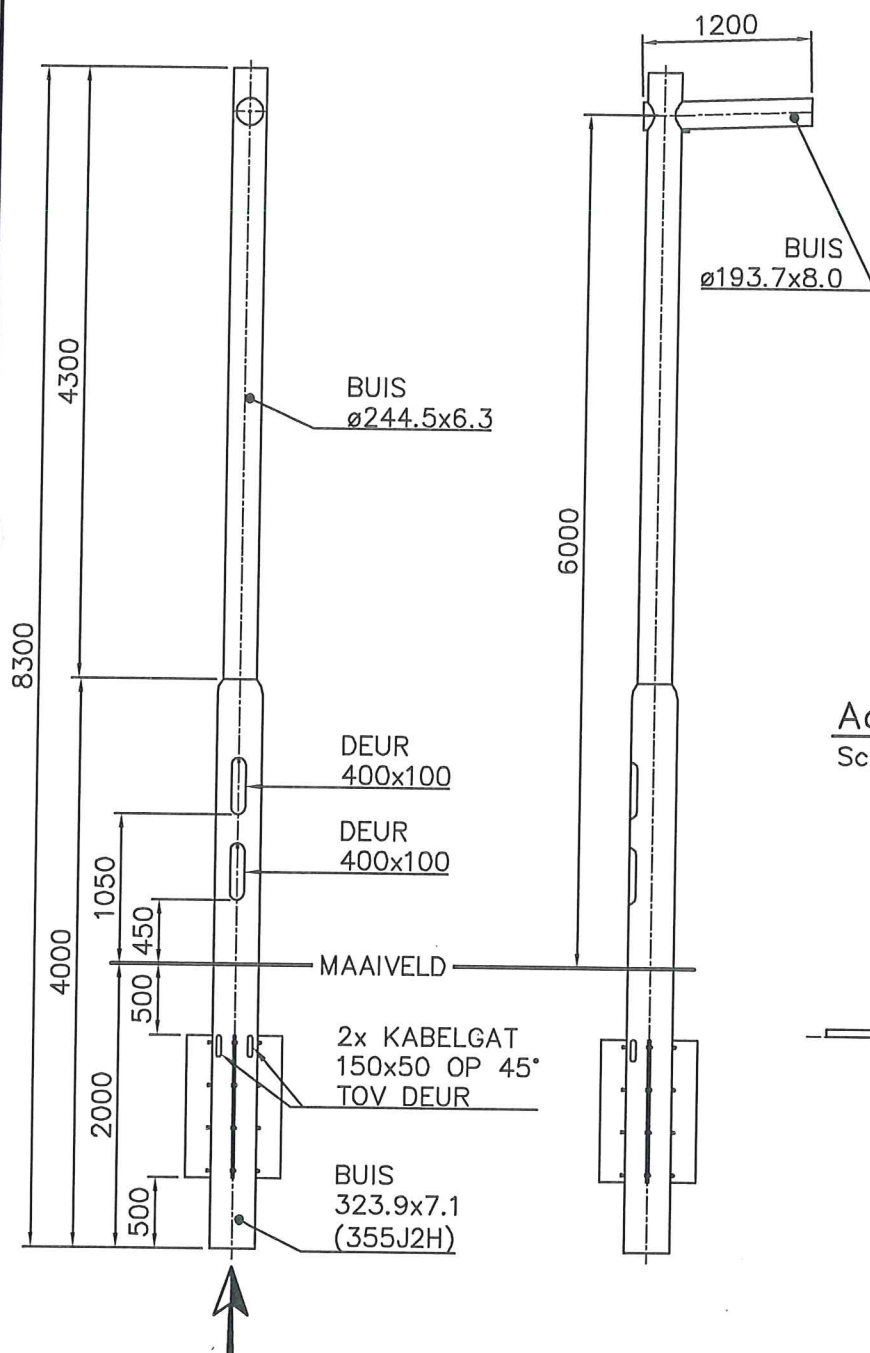

DETAILS (BOVENSTE DEUR)	
DEUR AFMETINGEN:	H=400 B=100
DEUR :	DEUSRB01
SLOT :	SLK39R01
BINNENWERK :	BISMSG26
VARIABLE :	WAARDE :
-	-
-	-

DETAILS (ONDERSTE DEUR)	
DEUR AFMETINGEN:	H=400 B=100
DEUR :	DEUSRB01
SLOT :	SLK39R01
BINNENWERK :	BISMSG26
VARIABLE :	WAARDE :
-	-
-	-

Aanzicht P
Schaal 1:16

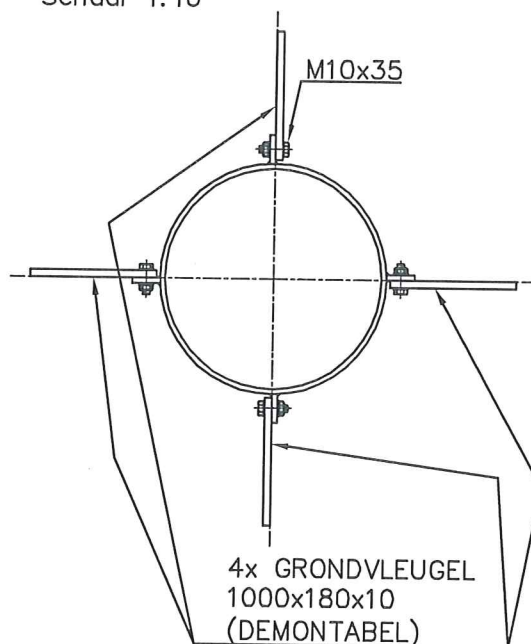
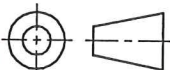


Liandyn
onderdeel van alliancer

d.d. 12-1-2010

OPPERVLAKTE BEHANDELING:

- THERMISCH VERZINKT VOLGENS EN ISO 1461

C	—	—	—	Bijz.:				P.M.F. Machinefabriek Bergum B.V. Postbus 13 NL-9250 AA Burgum Tel. (+31) 511-463815 Fax. (+31) 511-464281	
B	—	—	—	Schaal:	1:100	Datum:			
A	—	—	—	Getek.:	HDV	16-11-2009			
Wijz. Omschrijving		Datum:	Par:						
<p>Deze tekening is eigendom van PMF Machinefabriek Bergum B.V. en mag zonder haar toestemming niet worden gebruikt, gekopieerd en/of aan derden ter beschikking worden gesteld. Auteursrechten voorbehouden volgens de wet.</p>				Amerikaanse Projectie:					
									
BENAMING							ARTIKEL NR.		
UITHOUDERMAST-1V-GV-BGL 6 M							2700849V0		
8.0 T/M 8.5 M							TEKENING NR.		WJZ
							A4-2700849V		—


GEBRUIKTE STAALKWALITEIT, TENZIJ
ANDERS AANGEGEVEN: S235JRH

8.0 M: 6522011
8.5 M: 6522012

Liandyn

onderdeel van alliander

d.d. 17-1-2010

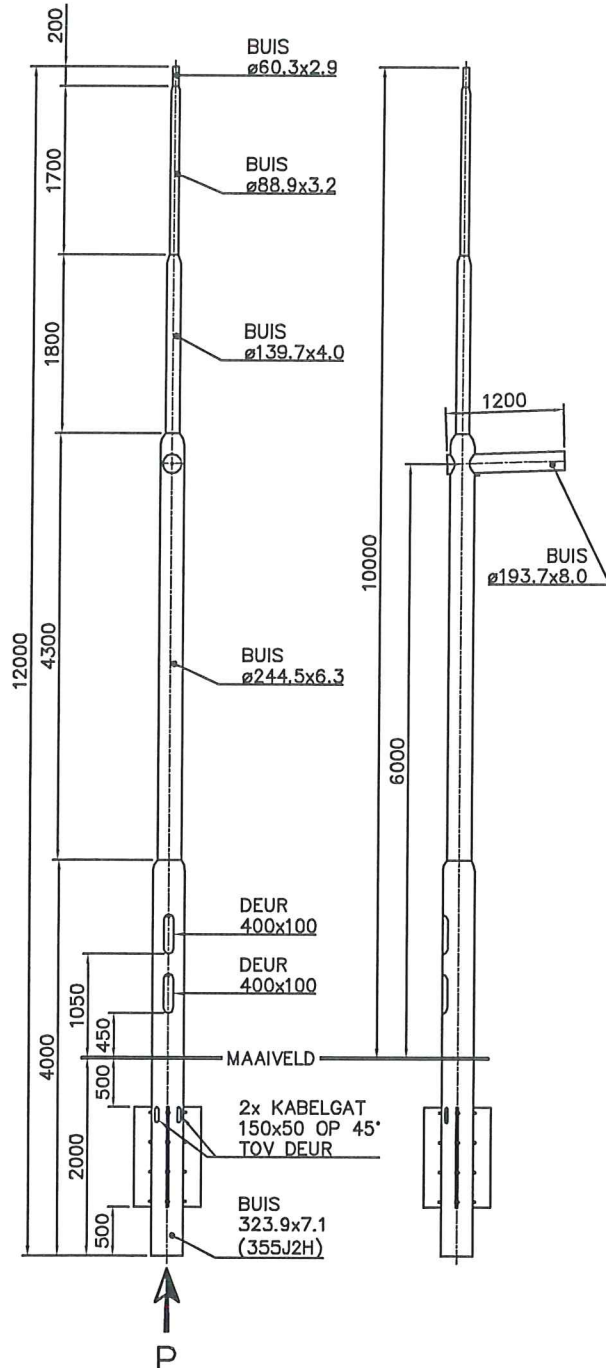


DETAILS (BOVENSTE DEUR)	
DEUR AFMETINGEN: H=400 B=100	
DEUR	: DEUSRB01
SLOT	: SLK36R01
BINNENWERK	: BISM5020
VARIABLE	: WAARDE :
-	-
-	-

DETAILS (ONDERSTE DEUR)	
DEUR AFMETINGEN: H=400 B=100	
DEUR	: DEUSRB01
SLOT	: SLK36R01
BINNENWERK	: BISM5020
VARIABLE	: WAARDE :
-	-
-	-

Aanzicht P

Schaal 1:16

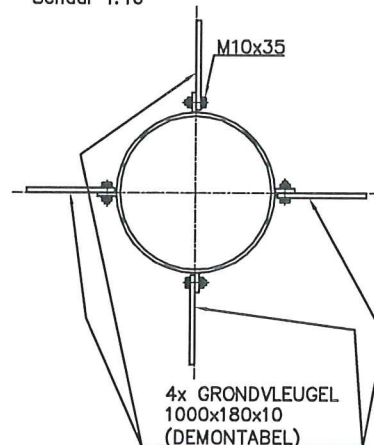

OPPERVLAKTE BEHANDELING:

- THERMISCH VERZINKT VOLGENS EN ISO 1461

C	-	-	Bijz.	
B	-	-	Schaal: 1:100	Datum:
A	-	-	Getek.: HDV	18-11-2009
Wijz. Omschrijving		Datum:	Par:	
Deze tekening is eigendom van P.M.F. Machinefabriek Bergum B.V. en mag zonder haar toestemming niet worden gebruikt, gekopieerd en/of aan derden ter beschikking worden gesteld. Auteursrechten voorbehouden volgens de wet.		Amerikaans. Projectie:		
			BENAMING	
			UITHOUDERMAST-1V-GV-BGL 6 M-LPH 10 M	
			8.0 T/M 8.5 M	
				2700873V0
				2700873V
				A3-2700873V




**P.M.F. Machinefabriek
Bergum B.V.**

Postbus 13
NL-9250 AA Bergum
Tel. (+31) 511-463815
Fax. (+31) 511-464281

GEBRUIKTE STAALKWALITEIT, TENZIJ
ANDERS AANGEGEVEN: S235JRH

9.0 M: 6521013
9.5 M: 6521014

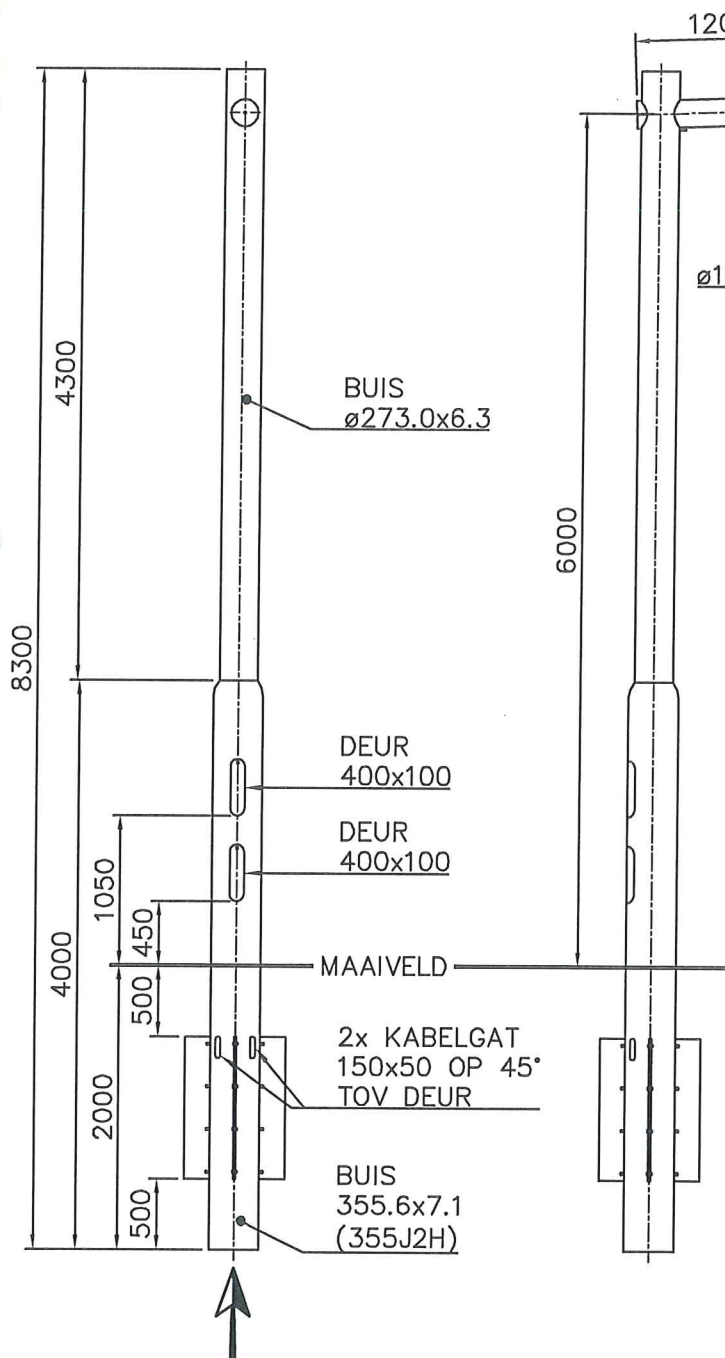


DETAILS (BOVENSTE DEUR)		
DEUR AFMETINGEN:	H=400	B=100
DEUR	: DEUSRB01	
SLOT	: SLK39R01	
BINNENWERK	: BISMSG26	
VARIABLE :	WAARDE :	
-	-	
-	-	

DETAILS (ONDERSTE DEUR)		
DEUR AFMETINGEN:	H=400	B=100
DEUR	: DEUSRB01	
SLOT	: SLK39R01	
BINNENWERK	: BISMSG26	
VARIABLE :	WAARDE :	
-	-	
-	-	

Aanzicht P

Schaal 1:16

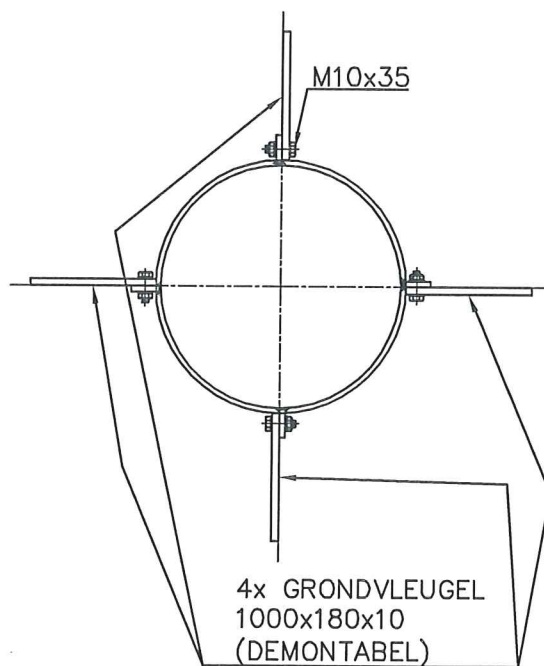

Liandun

deel van afnemer

d.d. 12-1-2010

OPPERVLAKTE BEHANDELING:

- THERMISCH VERZINKT VOLGENS EN ISO 1461

C	-	-	-	Bijz.:	
B	-	-	-	Schaal:	1:100
A	-	-	-	Getek.:	HDV
				Datum:	16-11-2009

Wijz. Omschrijving Datum: Par:




**P.M.F. Machinefabriek
Bergum B.V.**

Postbus 13
NL-9250 AA Bergum
Tel. (+31) 511-463815
Fax. (+31) 511-464281

Deze tekening is eigendom van
PMF Machinefabriek Bergum B.V.
en mag zonder haar toestemming
niet worden gebruikt, gekopieerd
en/of aan derden ter beschikking
worden gesteld. Auteursrechten
voorbehouden volgens de wet.

Amerikaanse
Projectie:

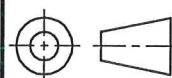

BENAMING

UITHOUDERMAST-1V-GV-BGL 6 M
9.0 T/M 9.5 M

ARTIKEL NR.
2700850V0


TEKENING NR.
A4-2700850V

WJZ

-

GEBRUIKTE STAALKWALITEIT, TENZIJ
ANDERS AANGEGEVEN: S235JRH

9.0 M: 6522013
9.5 M: 6522014

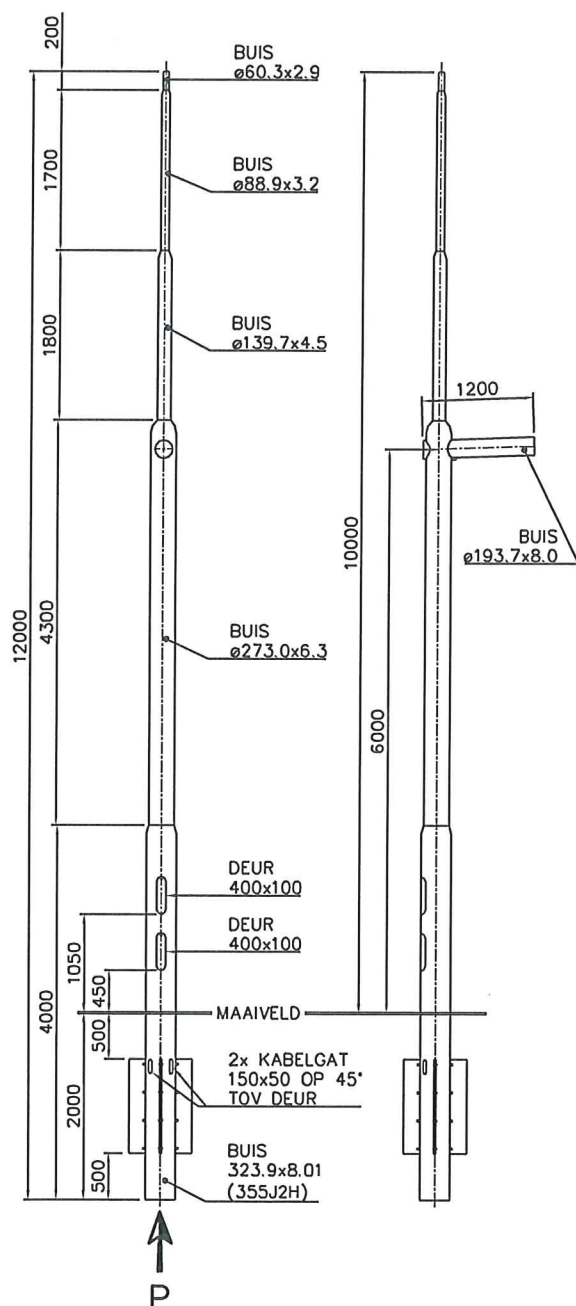


randyn
onderdeel van alliander

d.d. 12-1-2010

DETAILS (BOVENSTE DEUR)	
DEUR AFMETINGEN:	H=400 B=100
DEUR :	DEUSRB01
SLOT :	SLK39R01
BINNENWERK :	BISM5C26
VARIABLE :	WAARDE :
-	-


 

DETAILS (ONDERSTE DEUR)	
DEUR AFMETINGEN:	H=400 B=100
DEUR :	DEUSRB01
SLOT :	SLK39R01
BINNENWERK :	BISM5C26
VARIABLE :	WAARDE :
-	-

Aanzicht P
Schaal 1:16

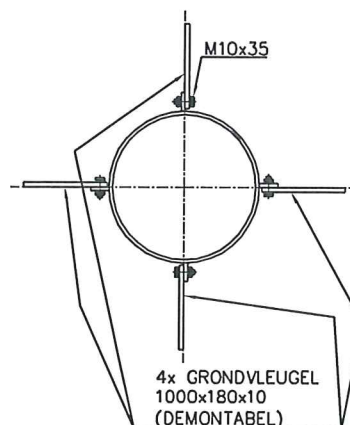


OPPERVLAKTE BEHANDELING:

- THERMISCH VERZINKT VOLGENS EN ISO 1461

C	-	-	-	Bijz.					P.M.F. Machinefabriek Bergum B.V.
B	BUIS ø139.7x4.0 -> ø139.7x4.5	12-01-2010	HDV	Schaal:	1:100	Datum:			
B	BUIS ø323.9x7.1 -> ø323.9x8	12-01-2010	HDV	Getek.	HDV	18-11-2009			
Wjz.	Omschrijving	Datum:	Par:						
Deze tekening is eigendom van P.M.F. Machinefabriek Bergum B.V. en mag zonder haar toestemming niet worden gebruikt, gekopieerd en/of aan derden ter beschikking worden gesteld. Auteursrechten voorbehouden volgens de wet.		Amerikaanse Projectie:							
				BENAMING					
				UITHOUDERMAST-1V-GV-BGL 6 M-LPH 10 M					
				9.0 T/M 9.5 M					
									
				Postbus 13 NL-9250 AA Burgum Tel. (+31) 511-463815 Fax. (+31) 511-464281					
				Afnemer: 2700874V0					
				Tekennummer: A3-2700874V					
				Schaal: 1:100					

GEBRUIKTE STAALKWALITEIT, TENZIJ
ANDERS AANGEGEVEN: S235JRH

10.0 M: 6521015
10.5 M: 6521016

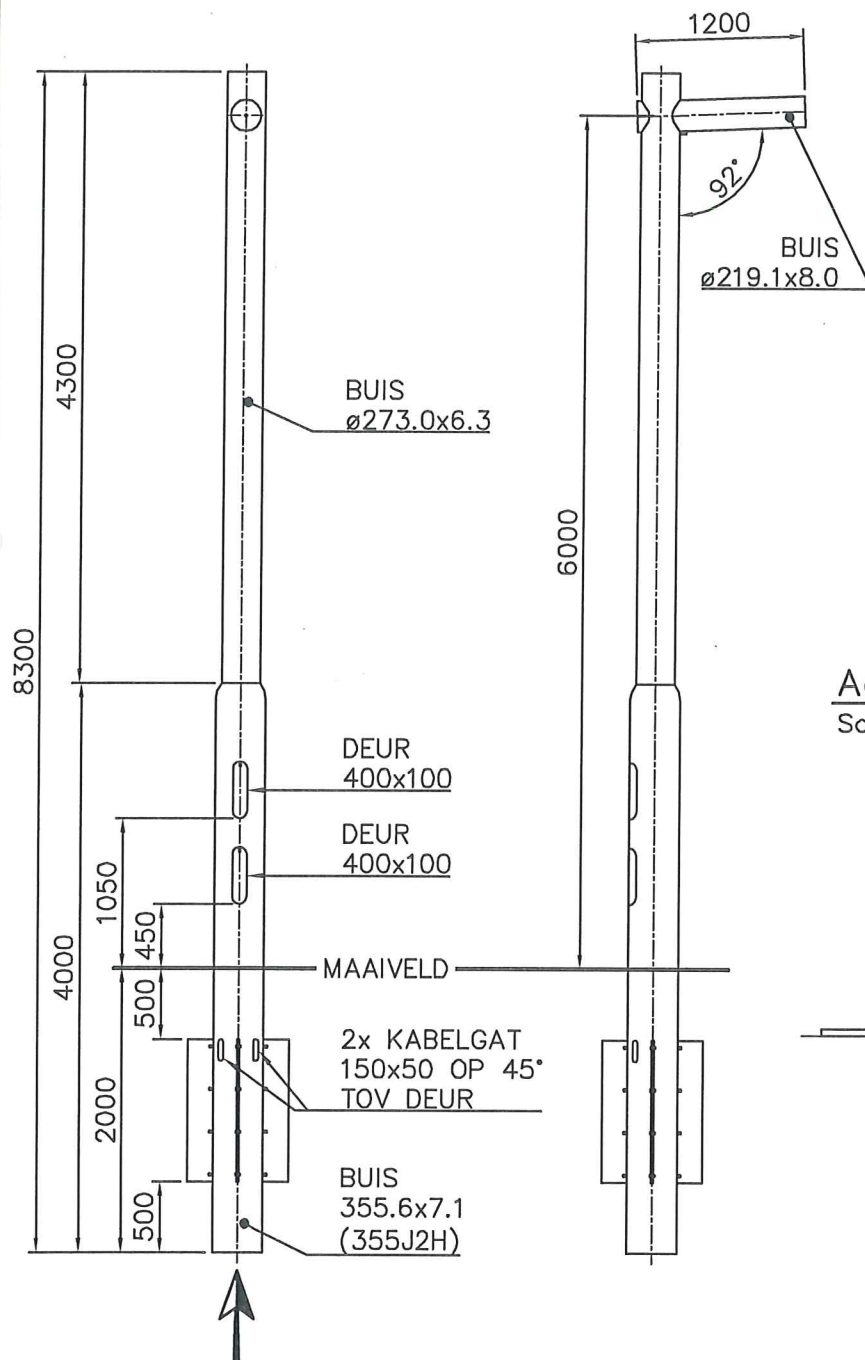


DETAILS (BOVENSTE DEUR)	
DEUR AFMETINGEN:	H=400 B=100
DEUR :	DEUSRB01
SLOT :	SLK39R01
BINNENWERK :	BISMSG26
VARIABLE :	WAARDE :
-	-
-	-

DETAILS (ONDERSTE DEUR)	
DEUR AFMETINGEN:	H=400 B=100
DEUR :	DEUSRB01
SLOT :	SLK39R01
BINNENWERK :	BISMSG26
VARIABLE :	WAARDE :
-	-
-	-

Aanzicht P

Schaal 1:16

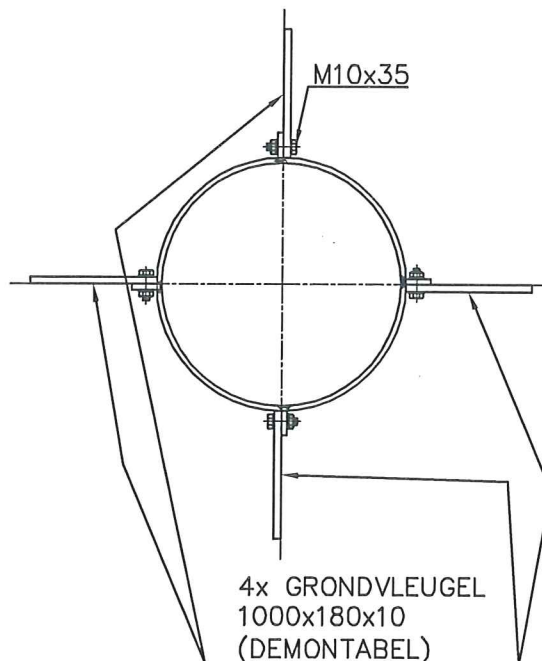

Liandyn

onderdeel van aander

d.d. 12-1-2010

OPPERVLAKTE BEHANDELING:

- THERMISCH VERZINKT VOLGENS EN ISO 1461

C	-	-	Bijz.:		
B	-	-	Schaal:	1:100	Datum:
A	-	-	Getek.:	HDV	16-11-2009
Wijz.	Omschrijving	Datum:	Par:		
Deze tekening is eigendom van PMF Machinefabriek Bergum B.V. en mag zonder haar toestemming niet worden gebruikt, gekopieerd en/of aan derden ter beschikking worden gesteld. Auteursrechten worden behouden volgens de wet.		Amerikaanse Projectie:		BENAMING	
				UITHOUDERMAST-1V-GV-BGL 6 M	
				10.0 T/M 10.5 M	



**P.M.F. Machinefabriek
Bergum B.V.**

Postbus 13
NL-9250 AA Bergum
Tel. (+31) 511-463815
Fax. (+31) 511-464281

ARTIKEL NR:
2700851V0

TEKENING NR:
A4-2700851V

WIZ

-


GEbruikte STAALKWALITEIT, TENZIJ
ANDERS AANGEGEVEN: S235JRH

10.0 M: 6522015
10.5 M: 6522016

Liandyn

onderdeel van alliaander

d.d. 17-1-2010

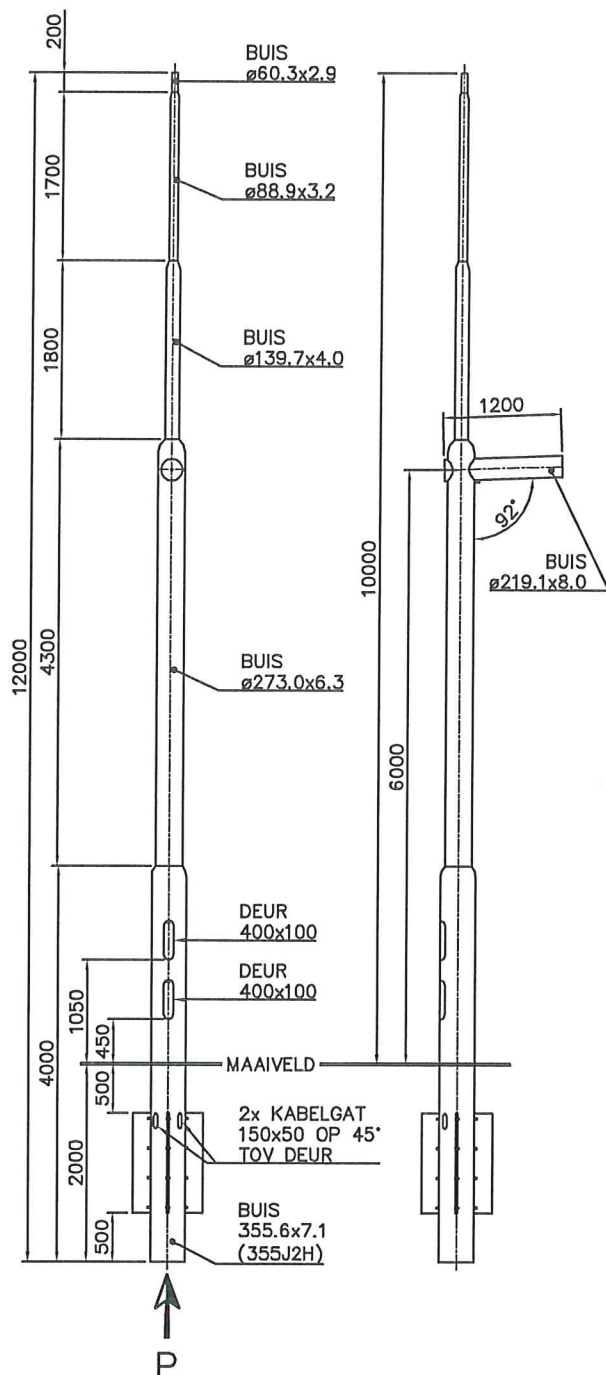


DETAILS (BOVENSTE DEUR)	
DEUR AFMETINGEN: H=400 B=100	
DEUR : DEUSRB01	
SLOT : SLK36R01	
BINNENWERK : BISM5G26	
VARIABLE : WAARDE :	
-	-
-	-

DETAILS (ONDERSTE DEUR)	
DEUR AFMETINGEN: H=400 B=100	
DEUR : DEUSRB01	
SLOT : SLK36R01	
BINNENWERK : BISM5G26	
VARIABLE : WAARDE :	
-	-
-	-


Aanzicht P

Schaal 1:16

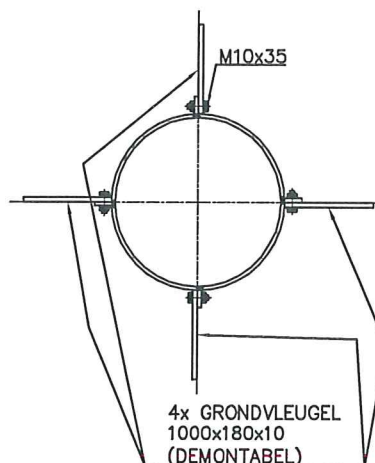

OPPERVLAKTE BEHANDELING:

- THERMISCH VERZINKT VOLGENS EN ISO 1461

C	-	-	Bijz.	-	-
B	-	-	Schaal:	1:100	Datum:
A	-	-	Getek.	HDV	16-11-2000
Wijz. Omschrijving		Datum:	Par:	 P.M.F. Machinefabriek Bergum B.V. Postbus 13 NL-8250 AA Bergum Tel. (+31) 511-463815 Fax. (+31) 511-464281	
Deze tekening is eigendom van P.M.F. Machinefabriek Bergum B.V. en mag zonder haar toestemming niet worden gebruikt, gekopieerd en/of aan derden ter beschikking worden gesteld. Auteursrechten voorbehouden volgens de wet.		Amerikaanse Projectie:			
				BENAMING UITHOUDERMAST-1V-GV-BGL 6 MLPH 10 M 10.0 T/M 10.5 M	
				ARTIKEL NR. 2700875V0 TECHNISCHE NR. A3-2700875V	