

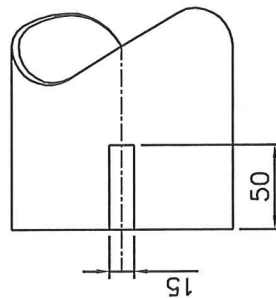


VRI: 6521001
VRI/OVL: 6522001

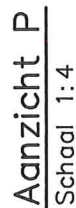

Doorsnede A-A
Schaal 1:4

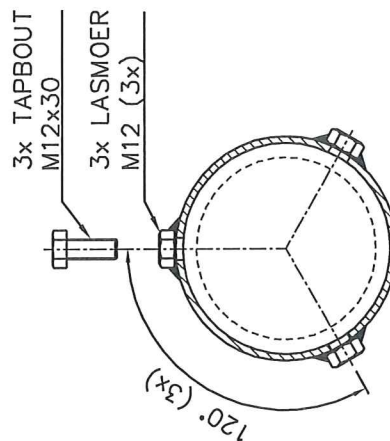

Լիանդս

onderdeel van alliantie

d.d: 02-1-2020

OPPERVLAKTE BEHANDELING:

- THERMISCH VERZINKT VOLGENS EN ISO 1461


C	-	-	-	Bijz.:	
B	-		-	Schaal:	1:10
A	BUIS $\emptyset 121 \times 4 \rightarrow \emptyset 133 \times 4$	12-01-2010	HDV	Getek.:	HDV 16-11-2009

Wijz.	Omschrijving
	Deze tekening is eigendom van PMF Machinefabriek Bergum B.V. en mag zonder haar toestemming niet worden gebruikt, gekopieerd en/of aan derden ter beschikking worden gesteld. Auteursrechten voorbehouden volgens de wet.

Datum:	Par:
Amerikaanse Projectie:	

BENAMING

UITHOUDER-R-2.2 M-ø133

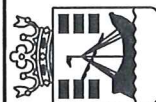

**P.M.F. Machinefabriek
Bergum B.V.**

Postbus 13
NL-9250 AA Burgum
Tel. (+31) 511-463815
Fax. (+31) 511-464281

ARTIKEL NR.:


ARTICLE 2700852V0

TEKENING NR.:



TEKENING NR.: A4-2700852V

A 2.52

VRI: 6521002
VRI/OVL: 6522002

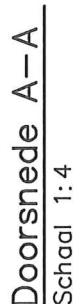

Aanzicht P
Schaal 1:4

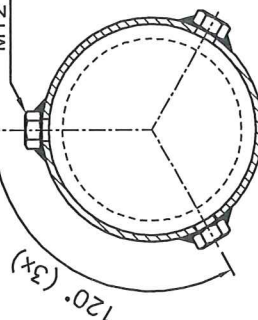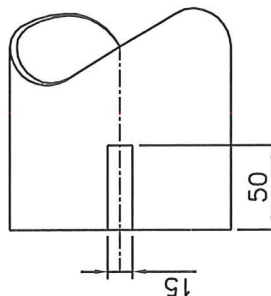


Andy
onderdeel van alliander

d.d. 0102-1-21

OPPERVLAKTE BEHANDELING:


- THERMISCH VERZINKT VOLGENS EN ISO 1461

C	-	-	-	Bijz.:		
B	-		-	Schaal:	1:16	Datum:
A	BUIS ø121x4 → ø133x4		-	Getek.:	HDV	16-11-2009



**P.M.F. Machinefabriek
Bergum B.V.**

Postbus 13
NL-9250 AA Burgum
Tel. (+31) 511-463815
Fax. (+31) 511-464281

W/j.z.	Omschrijving	Datum:	Par:
<p>Deze tekening is eigendom van PMF Machinefabriek Bergum B.V. en mag zonder haar toestemming niet worden gebruikt, gekopieerd en/of aan derden ter beschikking worden gesteld. Auteursrechten voorbehouden volgens de wet.</p>		Amerikaanse Projectie:	


BENAMING

WITHOUDER-1V-3.5 M-Ø133/Ø102

ARTIKEL NR. 22700853V0	TEKENING NR. A4-2700853V	WAZ A
---------------------------	-----------------------------	----------

GEBRUIKTE STAALKWALITEIT, TENZIJ
ANDERS AANGEGEVEN: S235JRH

VRI: 6521003
VRI/OVL: 6522003

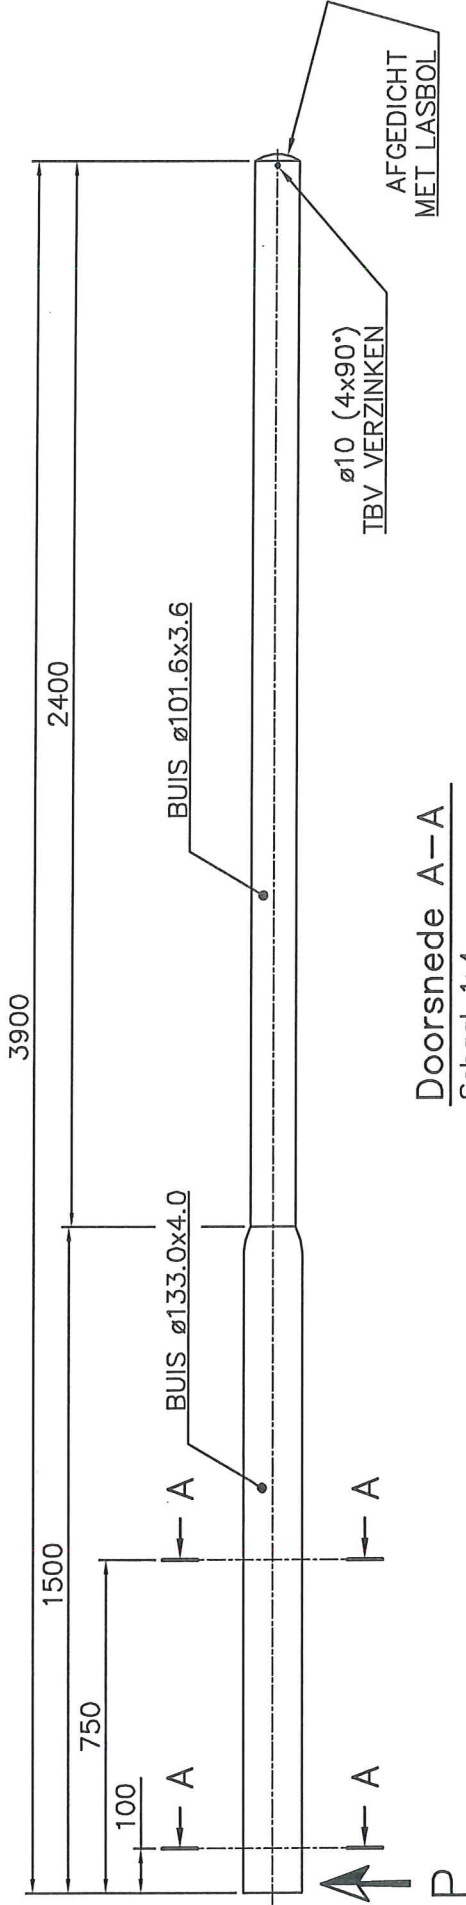


Doorsnede A-A

Schaal 1:4


Aanzicht P

Schaal 1:4

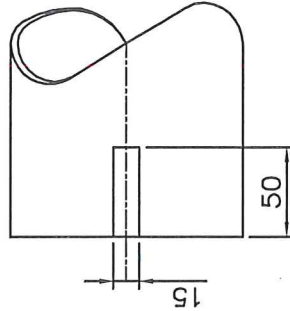

3x TAPBOUW
M12x30

3x LASMOER
M12 (3x)

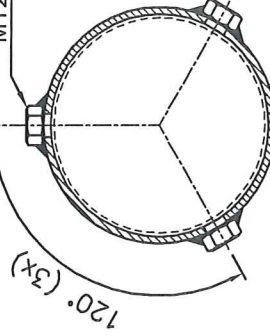

Liandyn

onderdeel van alliander

d.d. 17-1-2010



OPPERVLAKTE BEHANDELING:

- THERMISCH VERZINKT VOLGENS EN ISO 1461

C	-	-	-	Bijz.:	-
B	-	-	-	Schaal:	1:20
A	-	-	-	Getek.:	HDV
Wijz.	Omschrijving	Datum:	Par:	Datum:	17-11-2009

Deze tekening is eigendom van
PMF Machinefabriek Bergum B.V.
en mag zonder haar toestemming
niet worden gebruikt, gekopieerd
en/of aan derden ter beschikking
worden gesteld. Auteursrechten
voorbehouden volgens de wet.

Amerikaanse
Projectie:

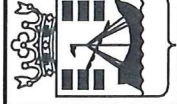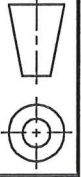

P.M.F. Machinefabriek
Bergum B.V.

Postbus 13
NL-9250 AA Bergum
Tel. (+31) 511-463815
Fax. (+31) 511-464281

BENAMING

UITHOUDER-1V-4.0 M-ø133/ø102

ARTIKEL NR.

2700854V0

TEKENING NR.


A4-2700854V

WJZ


-

VRI: 6521004
VRI/OVL: 6522004


GEBRUIKTE STAALKWALITEIT, TENZIJ
ANDERS AANGEGEVEN: S235JRH

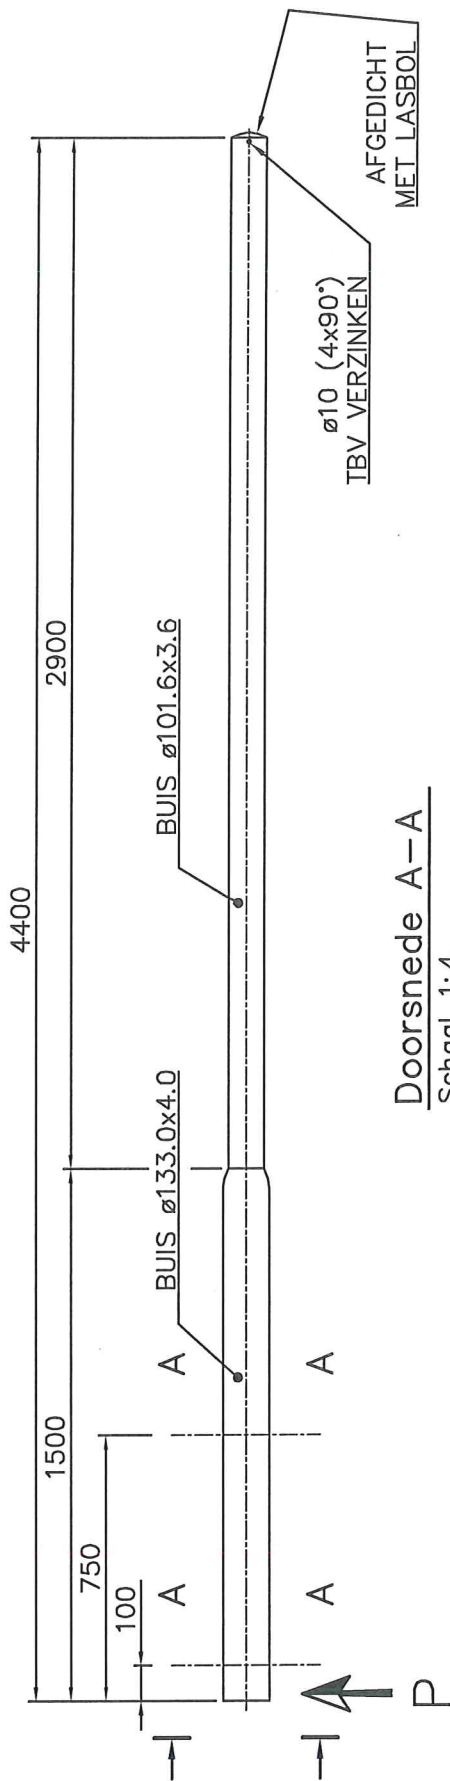

Doorsnede A-A
Schaal 1:4

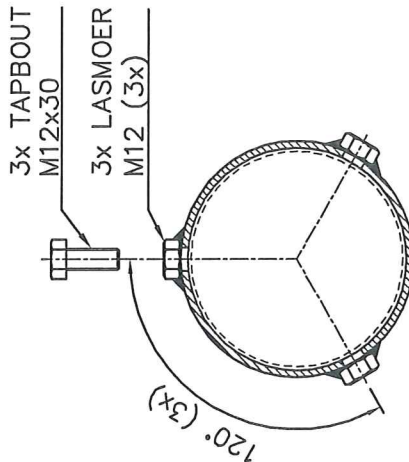

Aanzicht P
Schaal 1:4

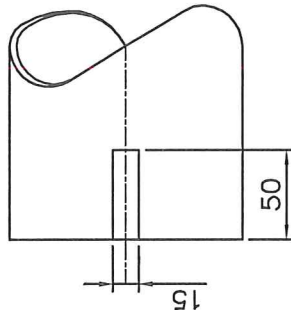


Liandyn

onderdeel van alliaander

d.d. 12-1-2010

OPPERVLAKTE BEHANDELING:

- THERMISCH VERZINKT VOLGENS EN ISO 1461

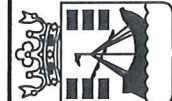


P.M.F. Machinefabriek
Bergum B.V.

Postbus 13
NL-9250 AA Bergum
Tel. (+31) 511-463815
Fax. (+31) 511-464281

C	-	-	Bijz.:	-	-	-
B	-	-	Schaal:	1:30	Datum:	17-11-2009
A	-	-	Getek.:	HDV	-	-
Wijz.	Omschrijving	Datum:	Par:	-	-	-

Deze tekening is eigendom van
PMF Machinefabriek Bergum B.V.
en mag zonder haar toestemming
niet worden gebruikt, gekopieerd
en/of aan derden ter beschikking
worden gesteld. Auteursrechten
voorbehouden volgens de wet.

Amerikaanse
Projectie:

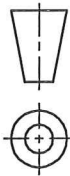

BENAMING

UITHOUDER-1V-4.5 M- $\varnothing 133/\varnothing 102$

ARTIKEL NR.

2700855VO


TEKENING NR.

A4-2700855V

MAZ

-

VRI: 6521005
VRI/OVL: 6522005

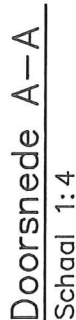

onderdeel van alliander

d.d. 12-1-2020



OPPERVLAKTE BEHANDELING:

- THERMISCH VERZINKT VOLGENS EN ISO 1461

--	--	

GEbruikte staalkwaliteit, tenzij anders aangegeven: S235JRH

VRI: 6521006
VRI/OVL: 6522006

5400

2500

2900

750

100

BUIS $\varnothing 152.4 \times 4.0$

BUIS $\varnothing 101.6 \times 3.6$



Doorsnede A-A


Schaal 1:4

3x TAPBOUT
M12x30


3x LASMOER
M12 (3x)

Aanzicht P

Schaal 1:4

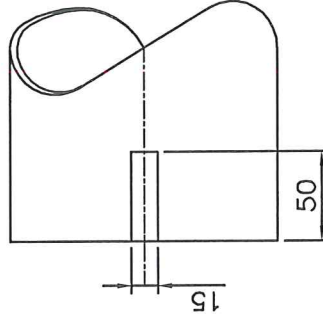

120° (3x)

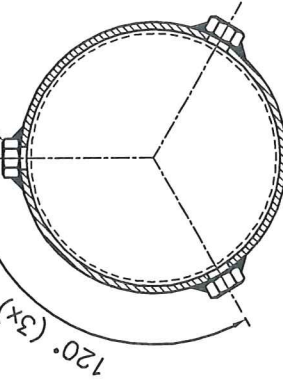

Liandyn

onderdeel van alllander


d.d. 12-1-2010

$\varnothing 10 (4 \times 90^\circ)$
TBV VERZINKEN

AFGEDICHT
MET LASBOL

OPPERVLAKTE BEHANDELING:


- THERMISCH VERZINKT VOLGENS EN ISO 1461

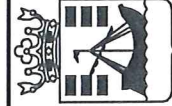

P.M.F. Machinefabriek
Bergum B.V.

Postbus 13
NL-9250 AA Burgum
Tel. (+31) 511-463815
Fax. (+31) 511-464281

C	-	-	Bijz.:	-	-	-
B	-	-	Schaal:	1:30	Datum:	17-11-2009
A	-	-	Getek.:	HDV		
Wijz.	Omschrijving	Datum:	Par:			
Deze tekening is eigendom van P.M.F. Machinefabriek Bergum B.V. en mag zonder haar toestemming niet worden gebruikt, gekopieerd en/of aan derden ter beschikking worden gesteld. Auteursrechten voorbehouden volgens de wet.						
Amerikganse Projectie:						

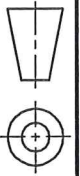

BENAMING

UITHOUDER-1V-5.5 M- $\varnothing 152/\varnothing 102$

ARTIKEL NR.

2700857V0

TEKENING NR.

A4-2700857V


WJZ

-

GEBRUIKTE STAALKWALITEIT, TENZIJ
ANDERS AANGEGEVEN: S235JRH

VRI: 6521007
VRI/OVL: 6522007


5890

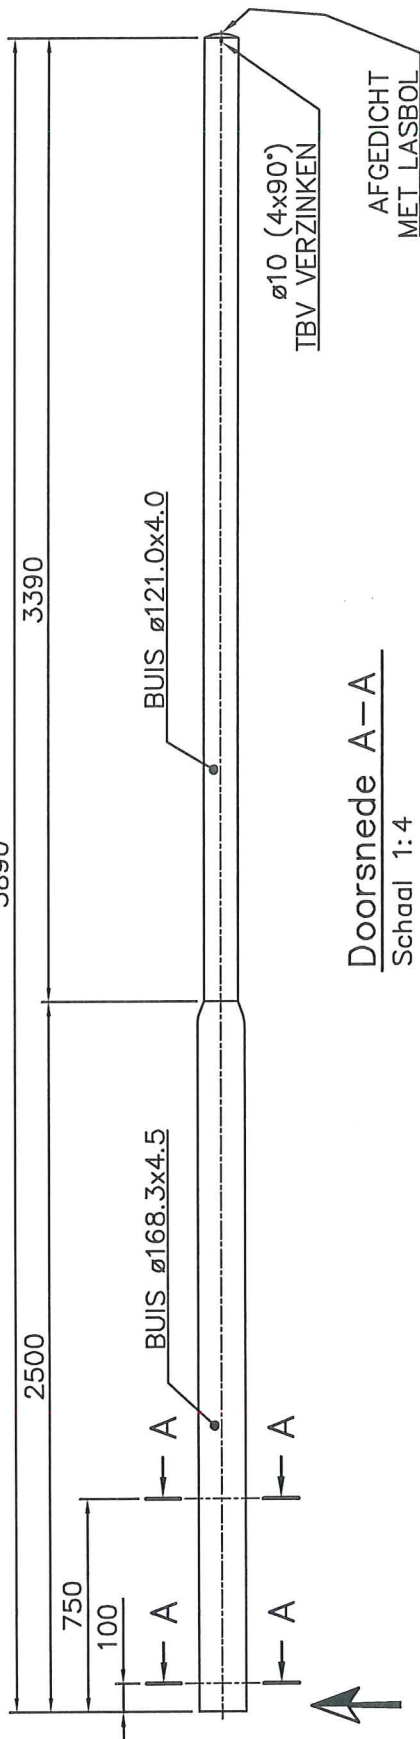

Doorsnede A-A
Schaal 1:4

3x TAPBOU
M12x30
3x LASMOER
M12 (3x)

Aanzicht P
Schaal 1:4

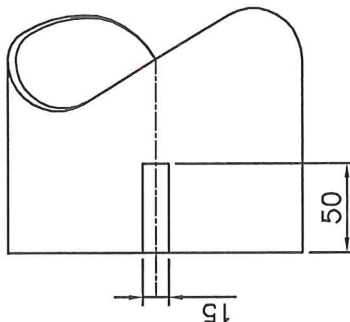

Liandyn


onderdeel van alllander

d.d. 12-1-2010

[Handwritten signature]

OPPERVLAKTE BEHANDELING:

- THERMISCH VERZINKT VOLGENS EN ISO 1461

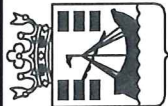


P.M.F. Machinefabriek
Bergum B.V.

Postbus 13
NL-9250 AA Burgum
Tel. (+31) 511-463815
Fax. (+31) 511-464281

C	-	-	Bijz.:	-	-	-
B	-	-	Schaal:	HDV	17-11-2009	-
A	-	-	Getek.:	-	-	-
Wijz.	Omschrijving	Datum:	Par:	-	-	-

Deze tekening is eigendom van
PMF Machinefabriek Bergum B.V.
en mag zonder haar toestemming
niet worden gebruikt, gekopieerd
en/of aan derden ter beschikking
worden gesteld. Auteursrechten
voorbehouden volgens de wet.

Amerikaanse
Projectie:

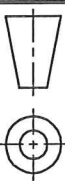

BENAMING

UITHOUDER-1V-6.0 M-ø168/ø121

ARTIKEL NR.

2700858V0

TEKENING NR.


A4-2700858V

WJZ

-

GEBRUIKTE STAALKWALITEIT, TENZIJ
ANDERS AANGEGEVEN: S235JRH


VRI: 6521008
VRI/OVL: 6522008

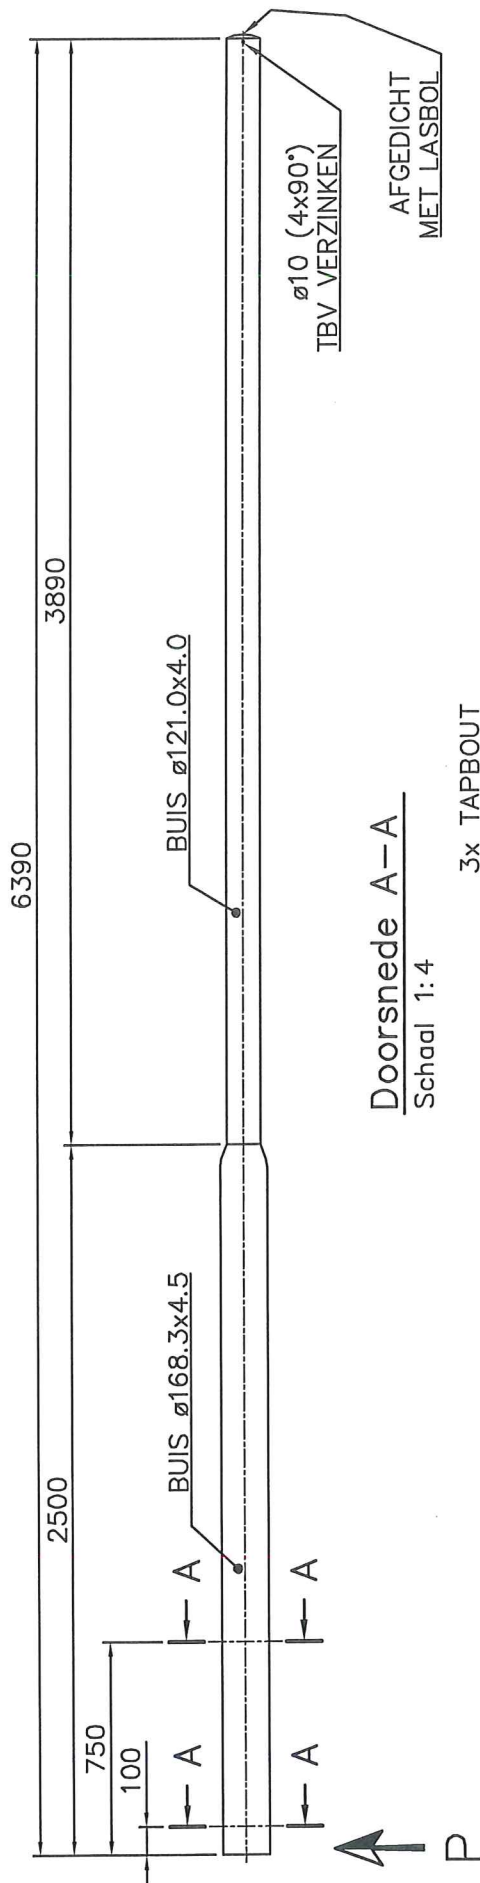

Doorsnede A-A
Schaal 1:4

3x TAPBOUW
M12x30
3x LASMOER
M12 (3x)

Aanzicht P
Schaal 1:4

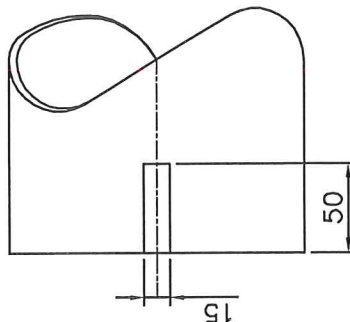


indyn

onderdeel van alliander

d.d. 12-1-2010

OPPERVLAKTE BEHANDELING:

• THERMISCH VERZINKT VOLGENS EN ISO 1461

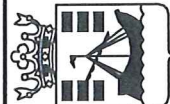

P.M.F. Machinefabriek
Bergum B.V.

Postbus 13
NL-9250 AA Burgum
Tel. (+31) 511-463815
Fax. (+31) 511-464281

C	-	-	-	Blz.:	-	-	-
B	-	-	-	Schaal:	-	-	-
A	-	-	-	Getek.:	HDV	17-11-2009	-
Wijz.	Omschrijving	Datum:	Par:	Amerikaanse Projectie:	-	-	-

Deze tekening is eigendom van
PMF Machinefabriek Bergum B.V.
en mag zonder haar toestemming
niet worden gebruikt, gekopieerd
en/of aan derden ter beschikking
worden gesteld. Auteursrechten
voorbehouden volgens de wet.

BENAMING

UITHOUDER-1V-6.5 M-ø168/ø121

ARTIKEL NR.

2700859V0


TEKENING NR.

A4-2700859V

WJZ

-

VRI: 6521009
VRI/OVL: 6522009

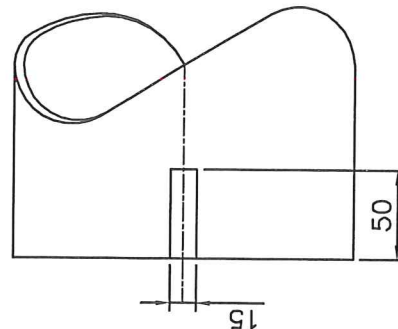



d.d. 12-1-2010

onderdeel van alliander




OPPERVLAKTE BEHANDELING:

- THERMISCH VERZINKT VOLGENS EN ISO 1461


C	-	-	-	Bijz.:			 <p>P.M.F. Machinefabriek Bergum B.V.</p> <p>Postbus 13 NL-9250 AA Burgum Tel. (+31) 511-463815 Fax. (+31) 511-464281</p>
B	-	-	-	Schaal:	1:40	Datum:	
A	-	-	-	Getek.:	HDV	17-11-2009	
Wijz. Omschrijving	Datum:			Par:			
Deze tekening is eigendom van PMF Machinefabriek Bergum B.V. en mag zonder haar toestemming niet worden gebruikt, gekopieerd en/of aan derden ter beschikking worden gesteld. Auteursrechten voorbehouden volgens de wet.				Amerikaans Projectie:			
BENAMING UIITHOUDER-2V-7.0 M-ø194/ø168/ø121							ARTIKEL NR. 2700860V0
							TEKENING NR. A4-2700860V
							WJZ -

GEBRUIKTE STAALKWALITEIT, TENZIJ
ANDERS AANGEGEVEN: S235JRH

VRl: 6521010
VRl/OVL: 6522010

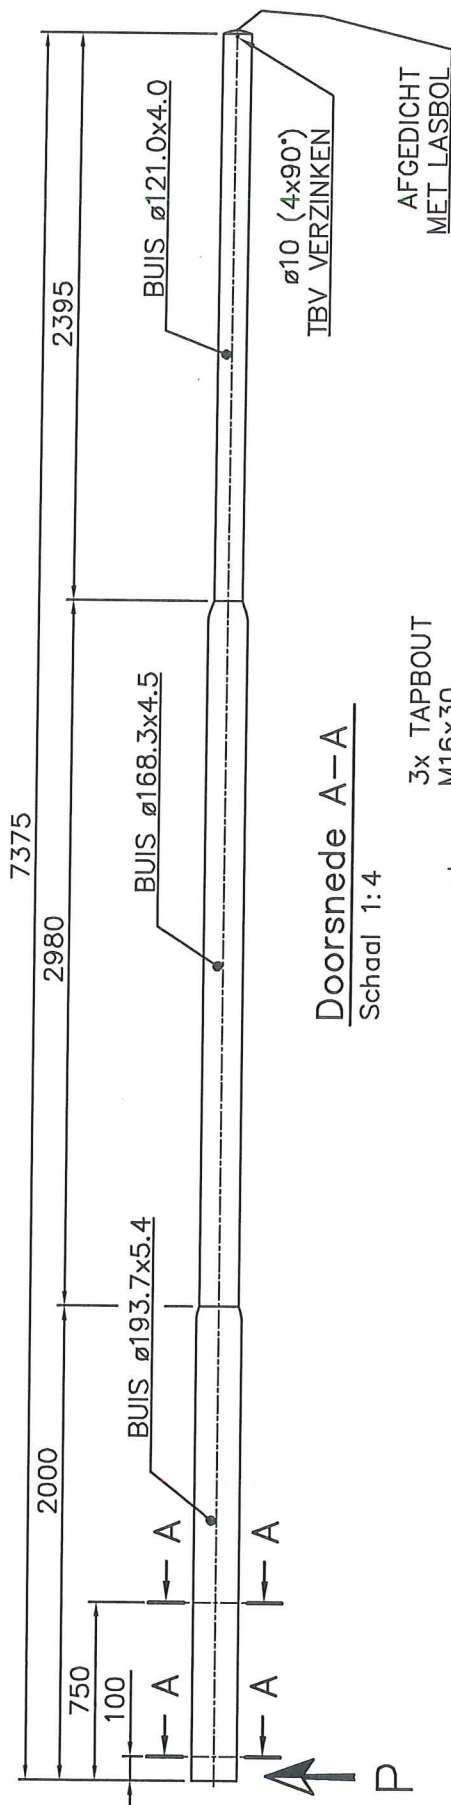


Aanzicht P
Schaal 1:4

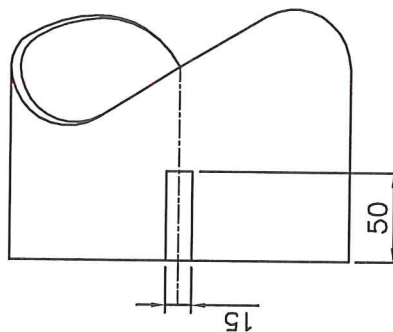

3x TAPBOUT
M16x30

3x LASMOER
M16 (3x)

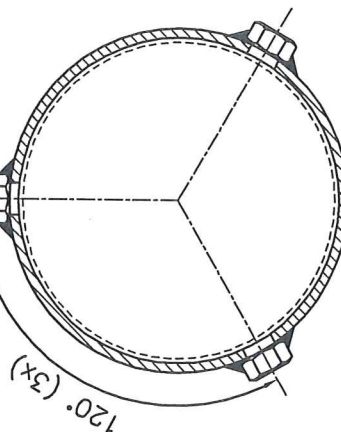

Liandyn


onderdeel van alllander

d.d. 12-1-2010

OPPERVLAKTE BEHANDELING:

- THERMISCH VERZINKT VOLGENS EN ISO 1461

C	-	-	-	Bijz.:	-
B	-	-	-	Schaal:	1:40
A	-	-	-	Getek.:	HDV
Wijz. Omschrijving		Datum:	17-11-2009	Datum:	
Deze tekening is eigendom van PMF Machinefabriek Bergum B.V. en mag zonder haar toestemming niet worden gebruikt, gekopieerd en/of aan derden ter beschikking worden gesteld. Auteursrechten voorbehouden volgens de wet.		Amerikaanse Projectie:	Par:	Datum:	

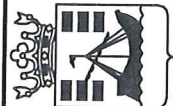

**P.M.F. Machinefabriek
Bergum B.V.**

Postbus 13
NL-9250 AA Burgum
Tel. (+31) 511-463815
Fax. (+31) 511-464281

BENAMING

UITHOUDER-2V-7.5 M- $\emptyset 194/\emptyset 168/\emptyset 121$

ARTIKEL NR.

2700861V0

TEKENING NR.


A4-2700861V

WJZ

-


GEBRUIKTE STAALKWALITEIT, TENZIJ
ANDERS AANGEGEVEN: S235JRH

VRI: 6521011
VRI/OVL: 6522011

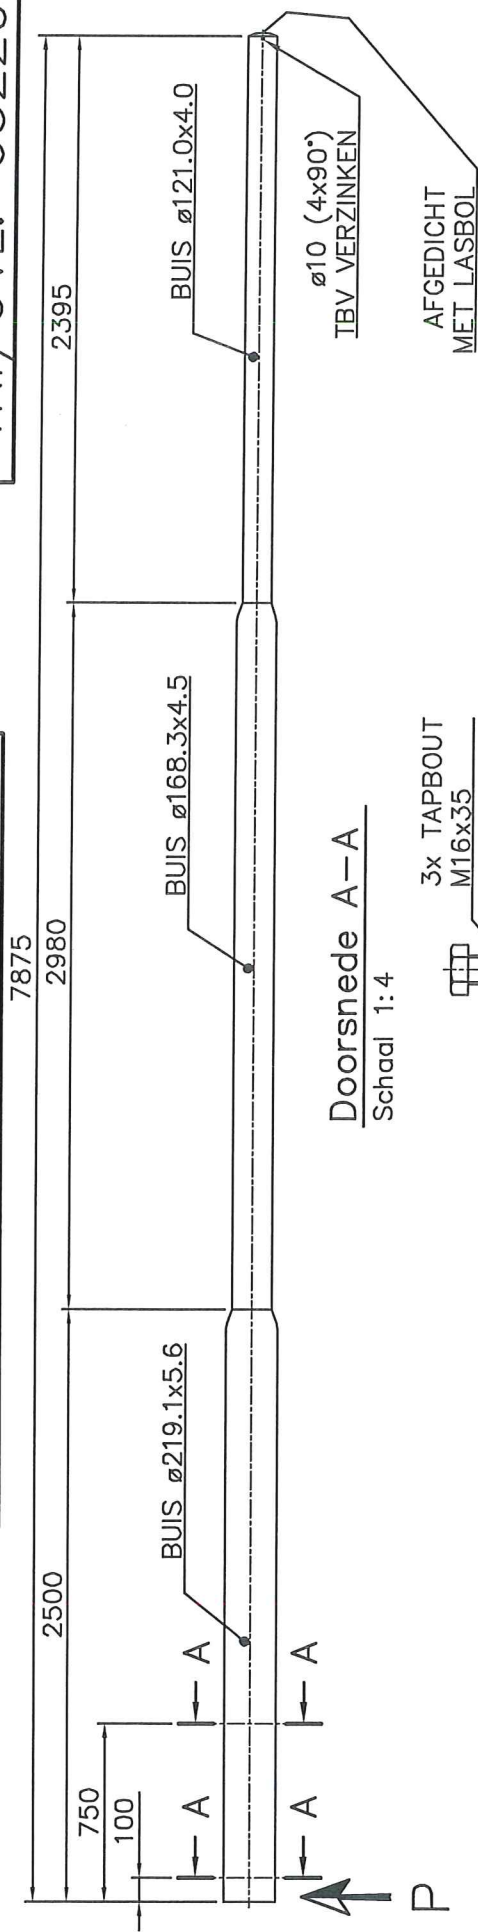


Doorsnede A-A
Schaal 1:4

Aanzicht P
Schaal 1:4

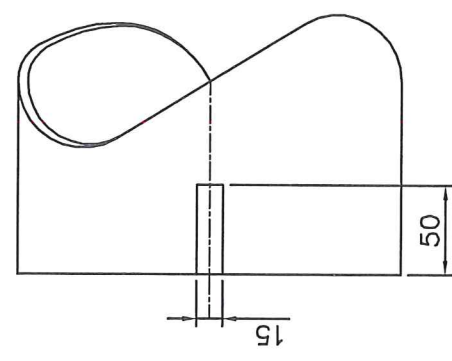

3x TAPBOUW
M16x35
3x LASMOER
M16 (3x)

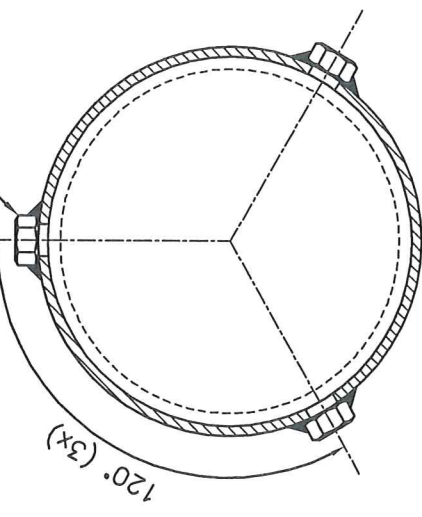

Liandyn
onderdeel van alliander

d.d. 12-1-2010

OPPERVLAKTE BEHANDELING:


- THERMISCH VERZINKT VOLGENS EN ISO 1461

C	-	Bijz.:	-	Schaal:	1:40	Datum:	17-11-2009
B	-	Schaal:	1:40	Getek.:	HDV	Datum:	17-11-2009
A	-	Getek.:	HDV	Par.:	-	Datum:	17-11-2009
Wijz.	Omschrijving	Datum:	Amerikaanse Projectie:	Par.:	-	Datum:	17-11-2009
Deze tekening is eigendom van PMF Machinefabriek Bergum B.V. en mag zonder haar toestemming niet worden gebruikt, gekopieerd en/of aan derden ter beschikking worden gesteld. Auteursrechten voorbehouden volgens de wet.							
BENAMING				UITHOUDER-2V-8.0 M-ø219/ø168/ø121			
ARTIKEL NR.				2700862V0			
TEKENING NR.				A4-2700862V			
WAZ				-			


P.M.F. Machinefabriek Bergum B.V.
Postbus 13
NL-9250 AA Burgum
Tel. (+31) 511-463815
Fax. (+31) 511-464281

GEBRUIKTE STAALKWALITEIT, TENZIJ
ANDERS AANGEGEVEN: S235JRH

VRI: 6521012
VRI/OVL: 6522012

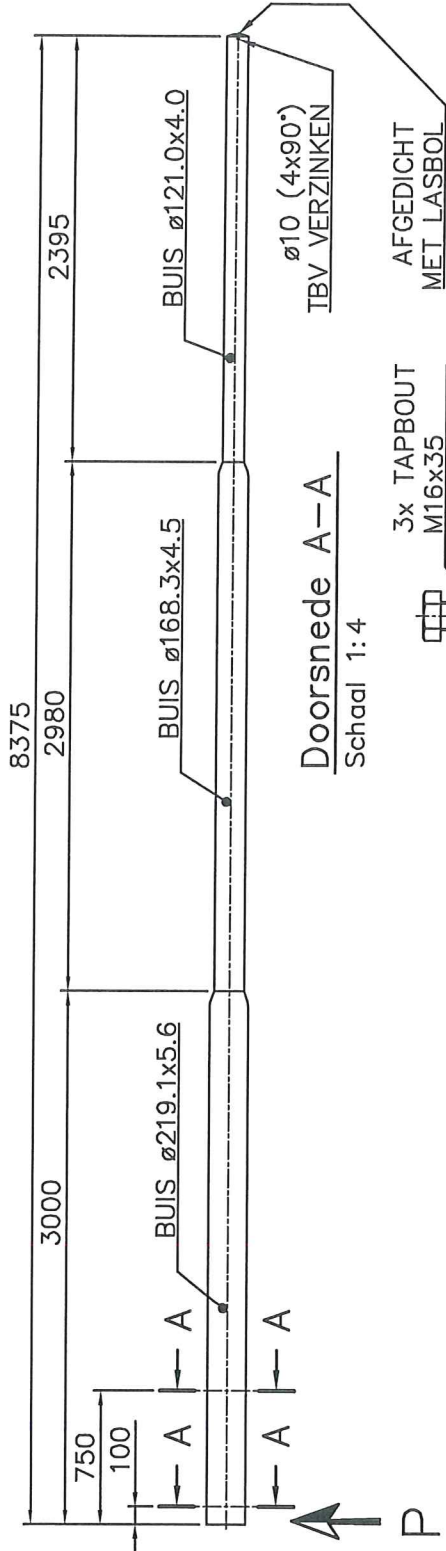

Aanzicht P
Schaal 1:4

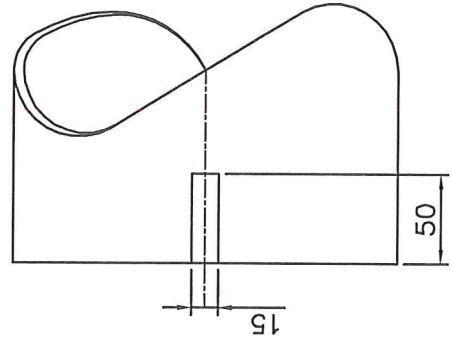

Liandyn


onderdeel van alliander

d.d. 12-1-2010

OPPERVLAKTE BEHANDELING:

- THERMISCH VERZINKT VOLGENS EN ISO 1461


C	-	-	-	Bijz.:	-	-	-	-	-
B	-	-	-	Schaal:	1:50	Datum:	17-11-2009	-	-
A	-	-	-	Getek.:	HDV	-	-	-	-
Wijz.	Omschrijving	Datum:	Par:	-	-	-	-	-	-
Deze tekening is eigendom van PMF Machinefabriek Bergum B.V. en mag zonder haar toestemming niet worden gebruikt, gekopieerd en/of aan derden ter beschikking worden gesteld. Auteursrechten voorbehouden volgens de wet.									
Amerikaanse Projectie:									
BENAMING									
UITHOUDER-2V-8.5 M-ø219/ø168/ø121									
ARTIKEL NR. 2700863VO									
TEKENING NR. A4-2700863V									
WJZ -									

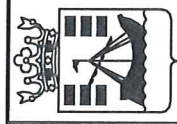


P.M.F. Machinefabriek
Bergum B.V.
Postbus 13
NL-9250 AA Burgum
Tel. (+31) 511-463815
Fax. (+31) 511-464281

GEBRUIKTE STAALKWALITEIT, TENZIJ
ANDERS AANGEGEVEN: S235JRH

VRI: 6521013
VRI/OVL: 6522013

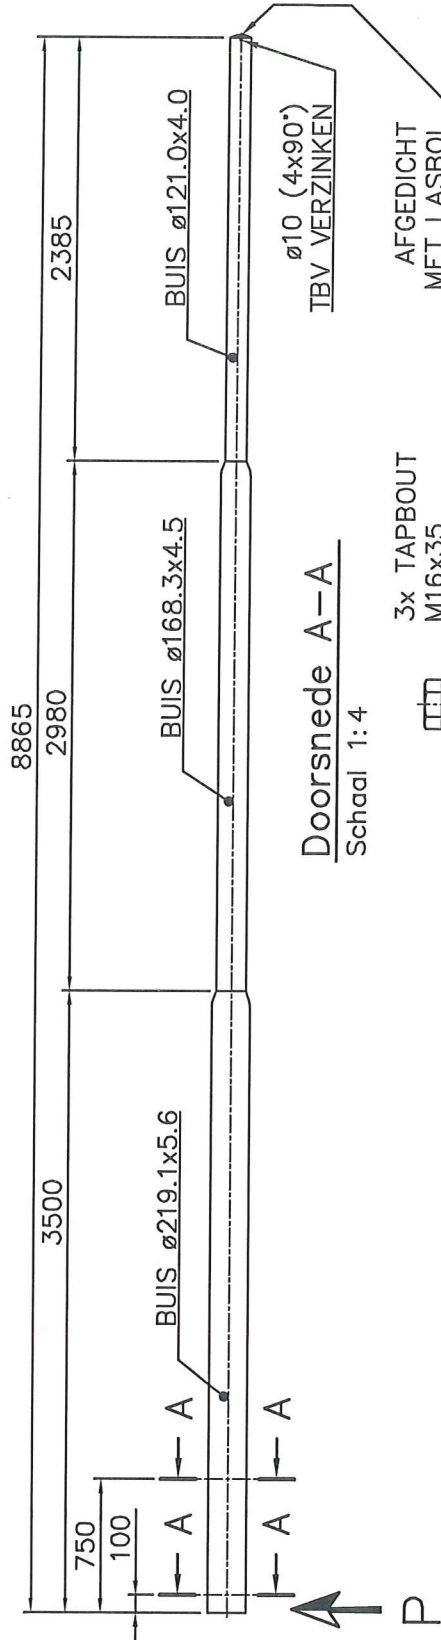

Aanzicht P
Schaal 1:4

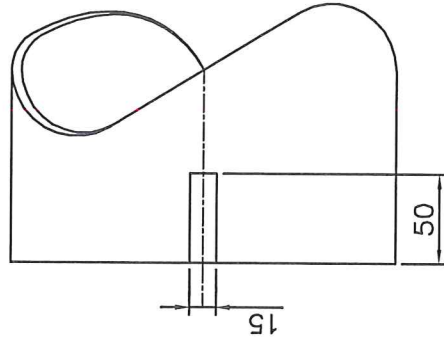

Liandyn
onderdeel van alliander
d.d. 12-1-2010

OPPERVLAKTE BEHANDELING:

- THERMISCH VERZINKT VOLGENS EN ISO 1461


C	-	-	-	Bijz.:	-	-	-	-	-
B	-	-	-	Schaal:	1:50	Datum:	17-11-2009	-	-
A	-	-	-	Getek.:	HDV	-	-	-	-
Wijz.	Omschrijving	Datum:	Par:	-	-	-	-	-	-
Deze tekening is eigendom van PMF Machinefabriek Bergum B.V. en mag zonder haar toestemming niet worden gebruikt, gekopieerd en/of aan derden ter beschikking worden gesteld. Auteursrechten voorbehouden volgens de wet.									
Amerikaanse Projectie:									
BENAMING									
UITHOUDER-2V-9.0 M-ø219/ø168/ø121									
ARTIKEL NR. 2700864V0									
TEKENING NR. A4-2700864V									
WJZ -									

P.M.F. Machinefabriek Bergum B.V.
Postbus 13
NL-9250 AA Burgum
Tel. (+31) 511-463815
Fax. (+31) 511-464281


ARTIKEL NR. 2700864V0
TEKENING NR. A4-2700864V
WJZ -

GEbruikte staalkwaliteit, tenzij anders aangegeven: S235JRH

VRl: 6521014
VRl/OVL: 6522014

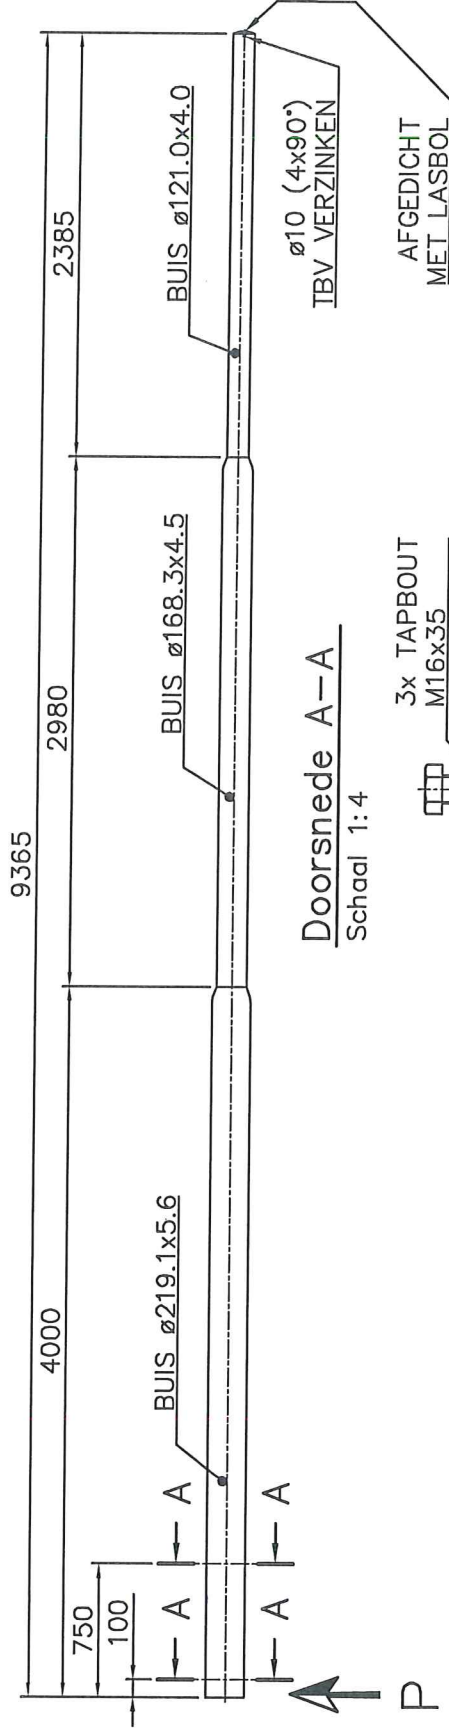

Aanzicht P
Schaal 1:4

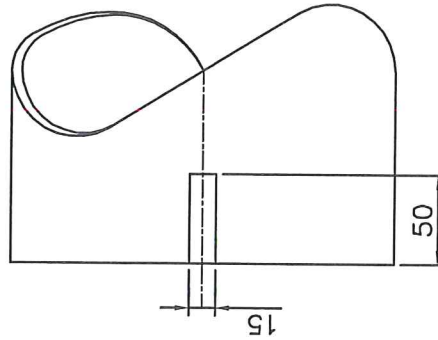

3x TAPBOUT
M16x35
3x LASMOER
M16 (3x)

Landyn


onderdeel van alllander

d.d. 12-1-2010

OPPERVLAKTE BEHANDELING:

- THERMISCH VERZINKT VOLGENS EN ISO 1461


C	-	-	-	Bijz.:	-	-	-	-	-
B	-	-	-	Schaal:	1:50	Datum:	17-11-2009	-	-
A	-	-	-	Getek.:	HDV	-	-	-	-
Wijz.	Omschrijving	Datum:	Par:	-	-	-	-	-	-
Deze tekening is eigendom van PMF Machinefabriek Bergum B.V. en mag zonder haar toestemming niet worden gebruikt, gekopieerd en/of aan derden ter beschikking worden gesteld. Auteursrechten voorbehouden volgens de wet.									
Amerikaanse Projectie:									
BENAMING									
UITHOUDER-2V-9.5 M-Ø219/Ø168/Ø121									
ARTIKEL NR. 2700865V0									
TEKENING NR. A4-2700865V									
WJZ -									

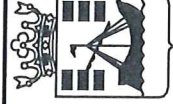

P.M.F. Machinefabriek
Bergum B.V.

Postbus 13
NL-9250 AA Burgum
Tel. (+31) 511-463815
Fax. (+31) 511-464281



VRI: 6521015
VRI/OVL: 6522015

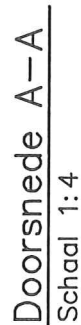

3x TAPBOUT
M16x35

3x LASMOER
M16 (3x)

Aanzicht P
Schaal 1:4

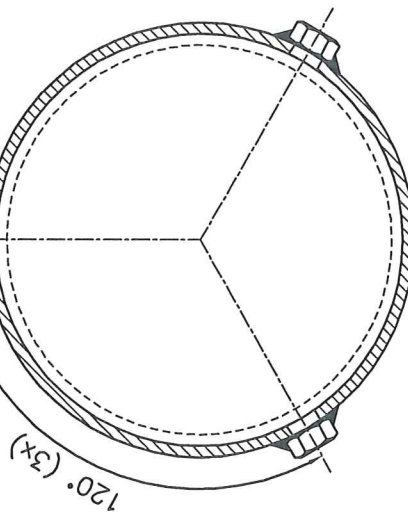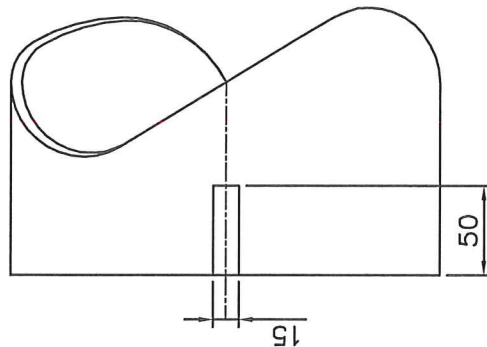

Shure

onderdeel van alliander

d.d. 22-1-2020


OPPERVLAKTE BEHANDELING:

- THERMISCH VERZINKT VOLGENS EN ISO 1461

[illegible]

GEBRUIKTE STAALKWALITEIT, TENZIJ
ANDERS AANGEGEVEN: S235JRH


VRI: 6521016
VRI/OVL: 6522016

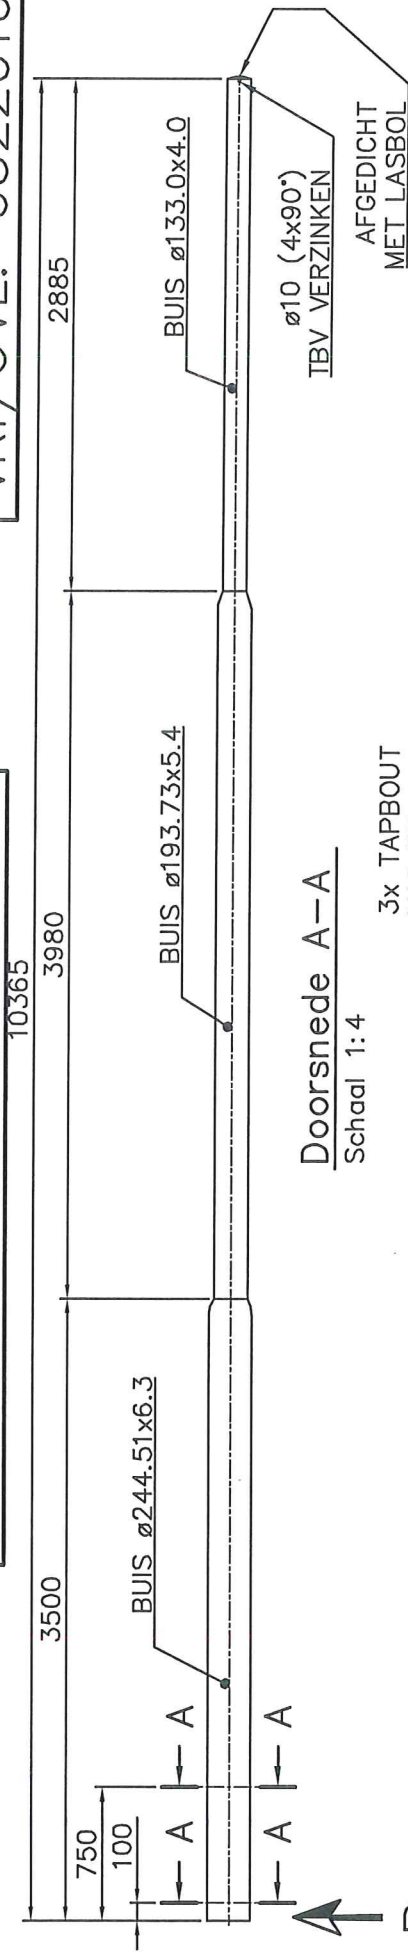

Doorsnede A-A
Schaal 1:4

3x TAPBOUW
M16x35
3x LASMOER
M16 (3x)

Aanzicht P
Schaal 1:4

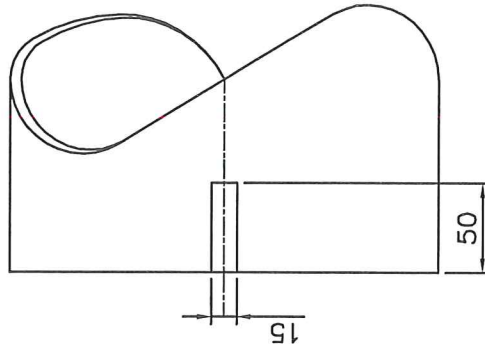

tiandyn

onderdeel van alllander

d.d. 17-1-2010

OPPERVLAKTE BEHANDELING:

- THERMISCH VERZINKT VOLGENS EN ISO 1461

C	-	-	-	Bijz.:	-	-	-
B	-	-	-	Schaal:	1:50	Datum:	17-11-2009
A	-	-	-	Getek.:	HDV	Datum:	17-11-2009
Wijz.	Omschrijving	Datum:	Par:	Amerikaanse Protectie:			

Deze tekening is eigendom van
PMF Machinefabriek Bergum B.V.
en mag zonder haar toestemming
niet worden gebruikt, gekopieerd
en/of aan derden ter beschikking
worden gesteld. Auteursrechten
voorbehouden volgens de wet.



P.M.F. Machinefabriek
Bergum B.V.

Postbus 13
NL-9250 AA Bergum
Tel. (+31) 511-463815
Fax. (+31) 511-464281

BENAMING

UITHOUDER-2V-10.5 M-ø245/ø194/ø133

ARTIKEL NR.

2700867V0

TEKENING NR.

A4-2700867V

WJZ

-