
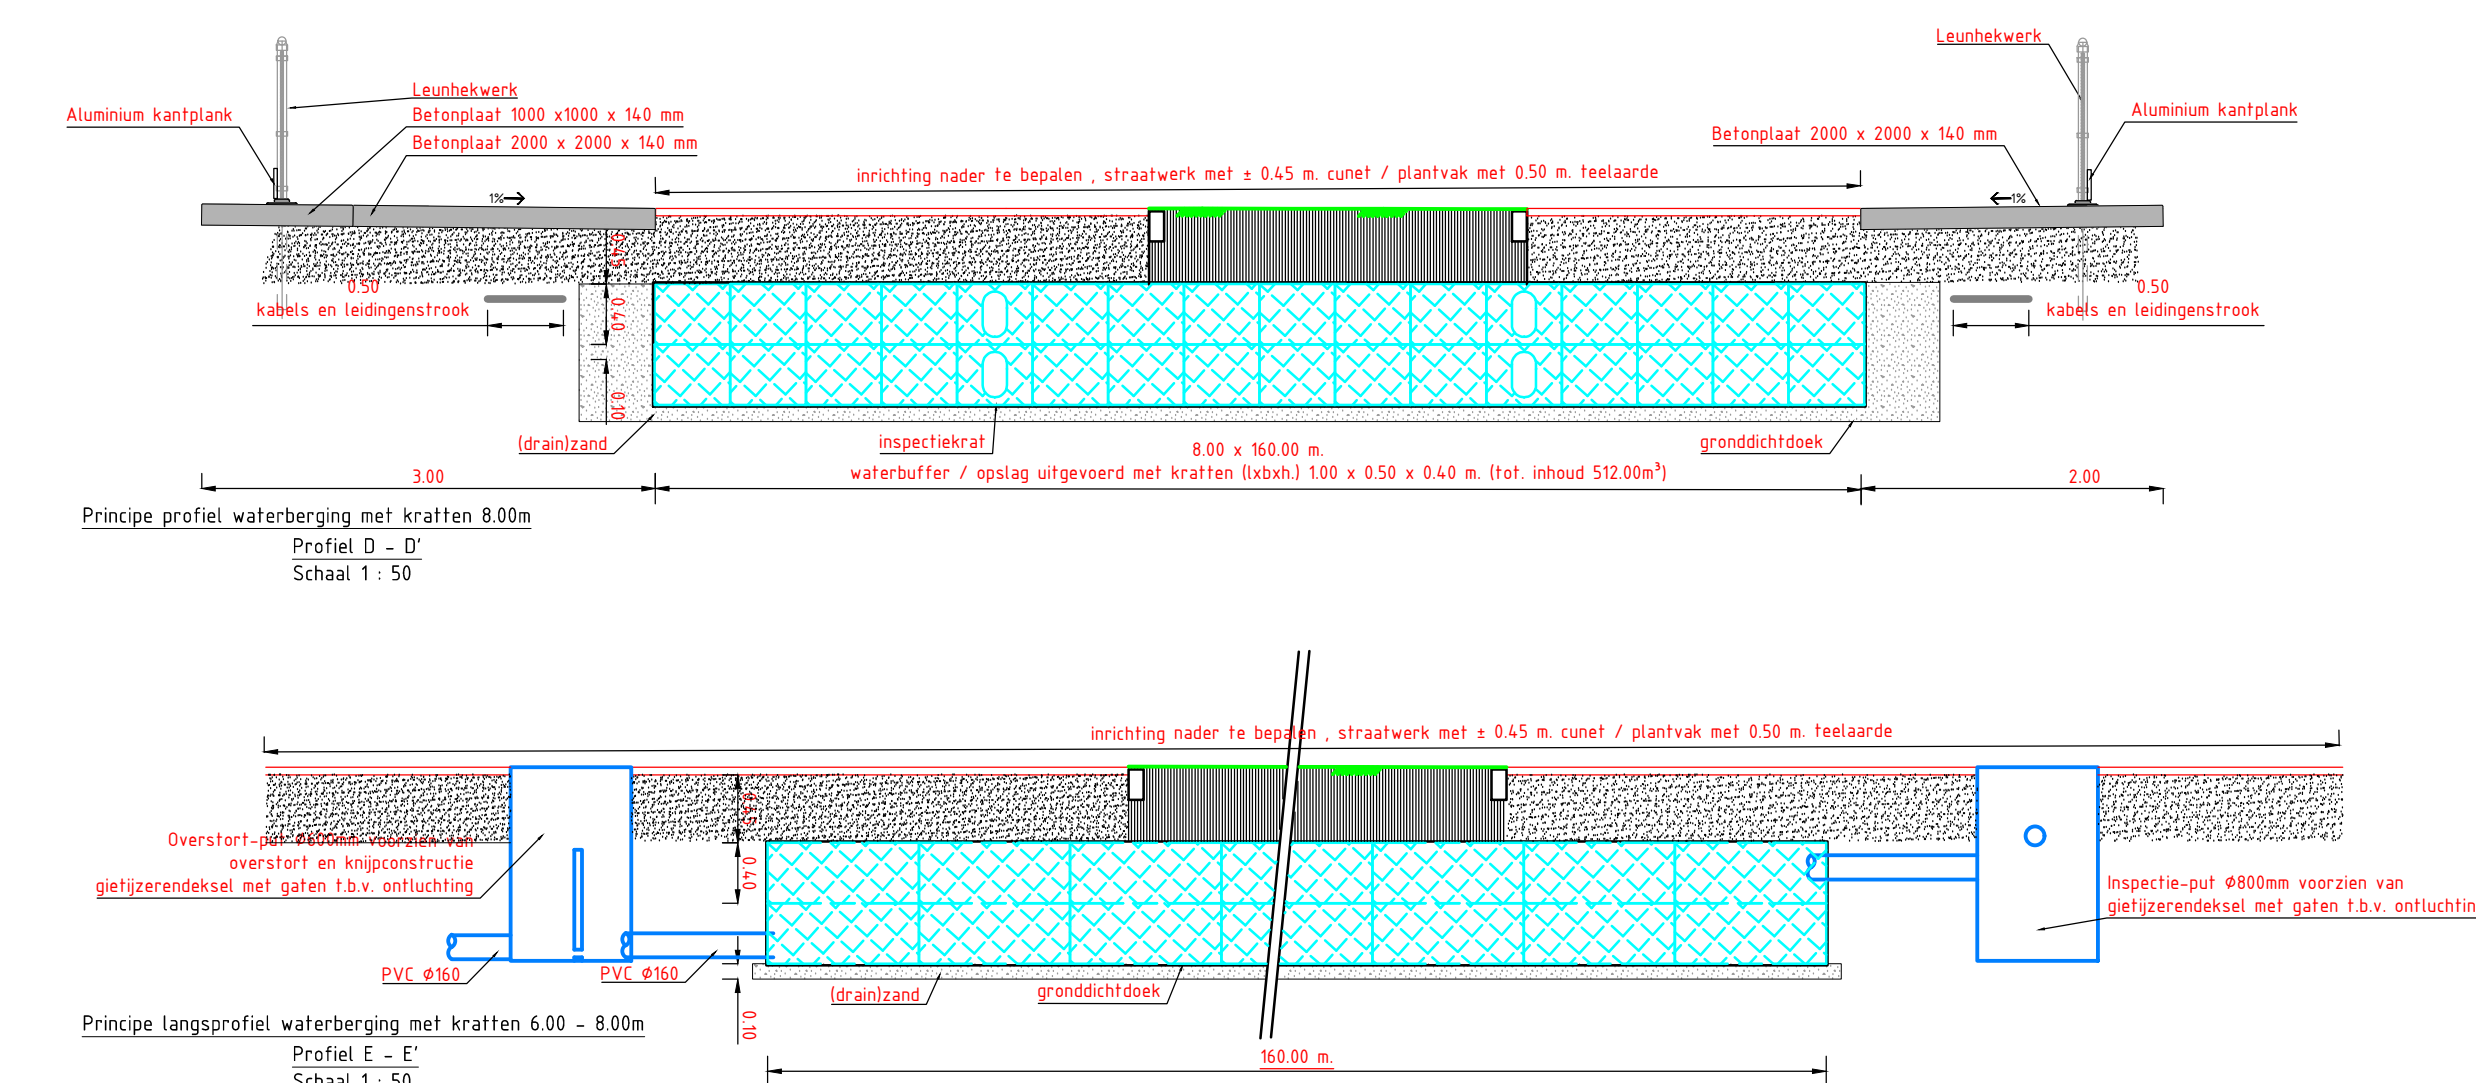


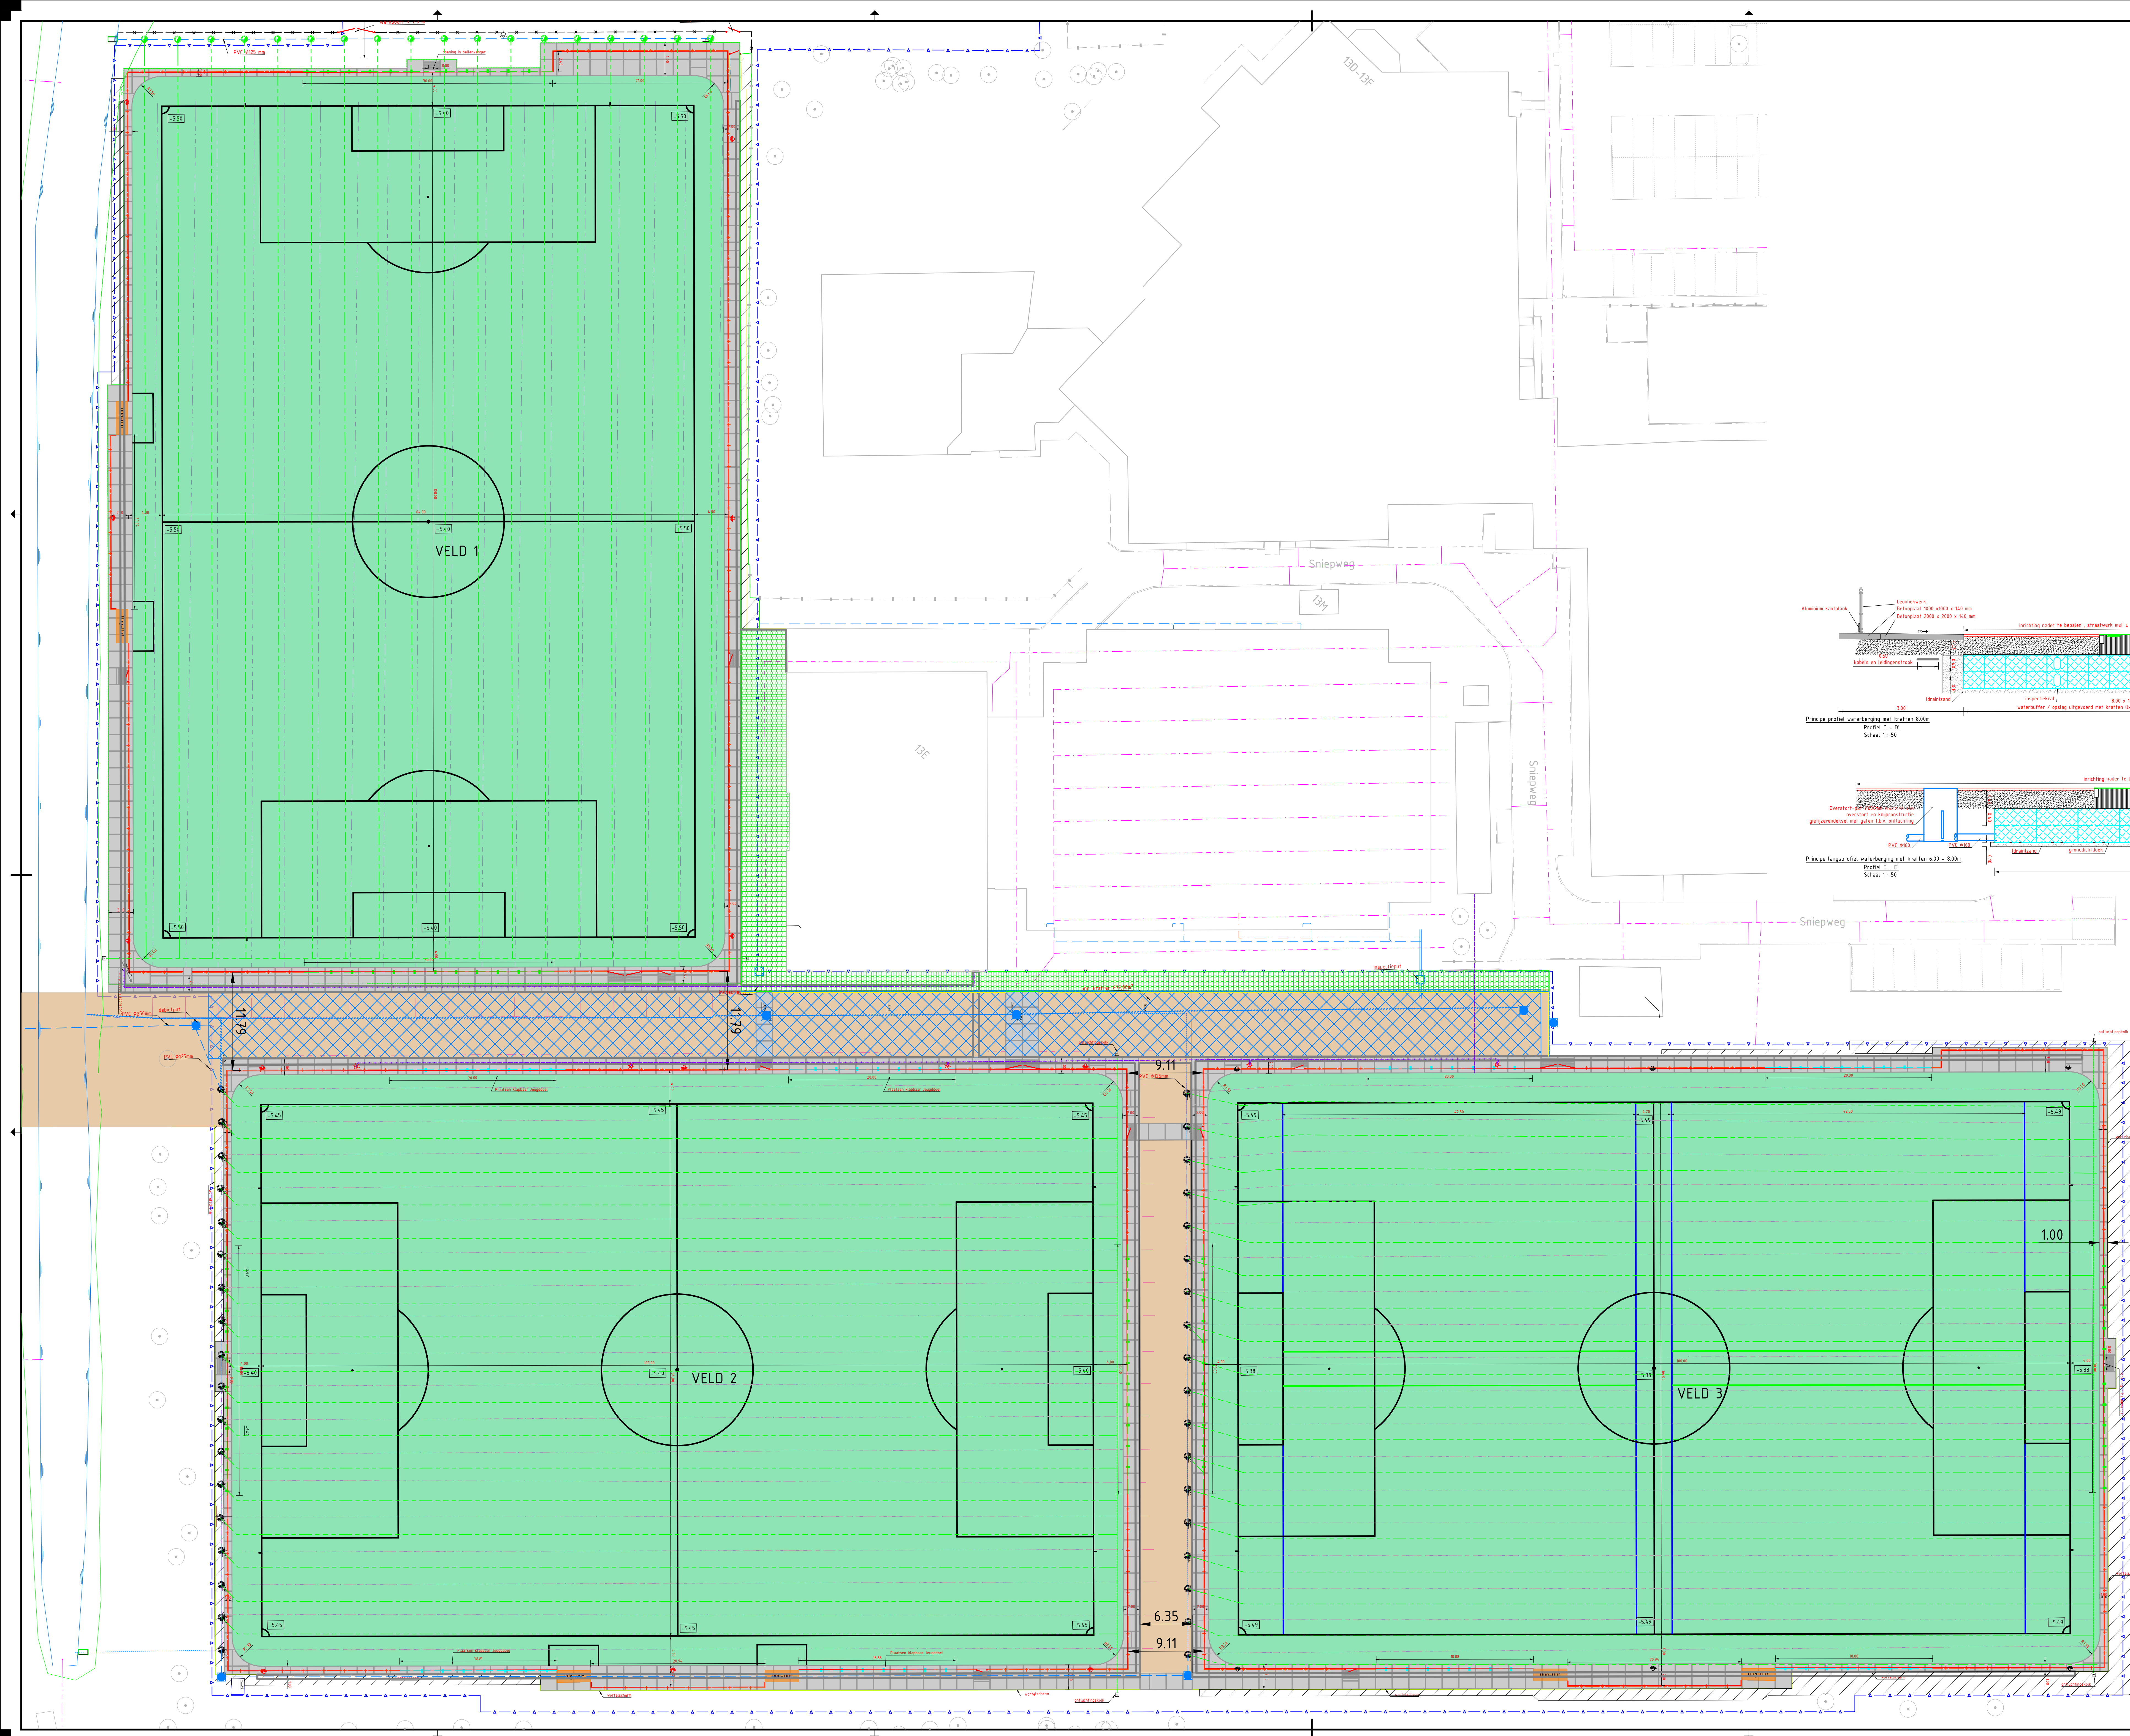

- Aanbrengen opsluitband 0,10x0,20m
- Achterkant band
- Aanbrengen leunhekwerk
- Aanbrengen aluminium kantplank
- Aanbrengen ballenvanger laag
- Aanbrengen ballenvanger hoog
- Aanbrengen terreinafscheiding, hergebruik
- Aanbrengen anti-voetelscherm
- Aanbrengen drainage
- Aanbrengen hoofddrain
- kabels en leidingentracé
- aanbrengen energiegrondkabel t.b.v. terreinverlichting en scorebord
- Bestaande haagbeplanting
- Bestaande waterlijn
- Bestaande beschoeiing
- Aanleg hoogte maaiveld
- Bestaande veldverlichting enkelzijdig
- Te verplaatsen veldverlichting enkelzijdig, incl. bekabeling
- Te plaatsen lichtmast, hergebruik, incl. bekabeling
- Plaatsen scorebord, hergebruik, incl. bekabeling
- Aanbrengen drainputten
- Aanbrengen werkpoort
- Aanbrengen looppoort
- Aanbrengen ontluchtingskoeken
- Aanbrengen prefab bedrijfsvloerplaten 1,00x1,00m
- Aanbrengen prefab bedrijfsvloerplaten 1,00x2,00m
- Aanbrengen prefab bedrijfsvloerplaten 2,00x2,00m met schoenlooprooster/raai
- Aanbrengen prefab bedrijfsvloerplaat 2,00x2,00m met heekstukken R=3,50m
- Aanbrengen kunstgras veld
- Waterberging met kratten
- Aanbrengen betonregel 0,30x0,30m hergebruik
- In te richten wandelgebied

Opmerkingen:

Maten in meters, tenzij anders aangegeven

Hoogtematen in meters t.o.v. NAP

Revisie	Datum	Getekend	Omschrijving
10	24-03-2025	E. Ernst	Nieuwe situatie

Gemeente Waddinxveen

Herinrichting Sportpark De Sniep

Projectnummer: 24-286-WXV

Nieuwe situatie

Bestek

Projectleider: J. Nieuwenhuis

Status: Definitief

Formaat: A0 - 1260

Schaal: 1: 250

Tekeningnummer: 24-286-WXV-DO-NS

1.0