
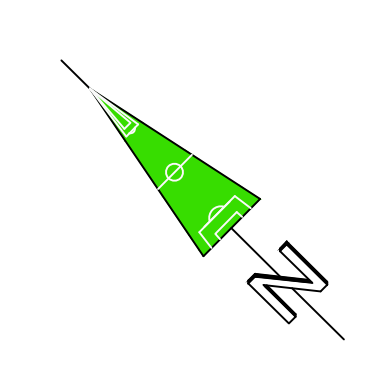


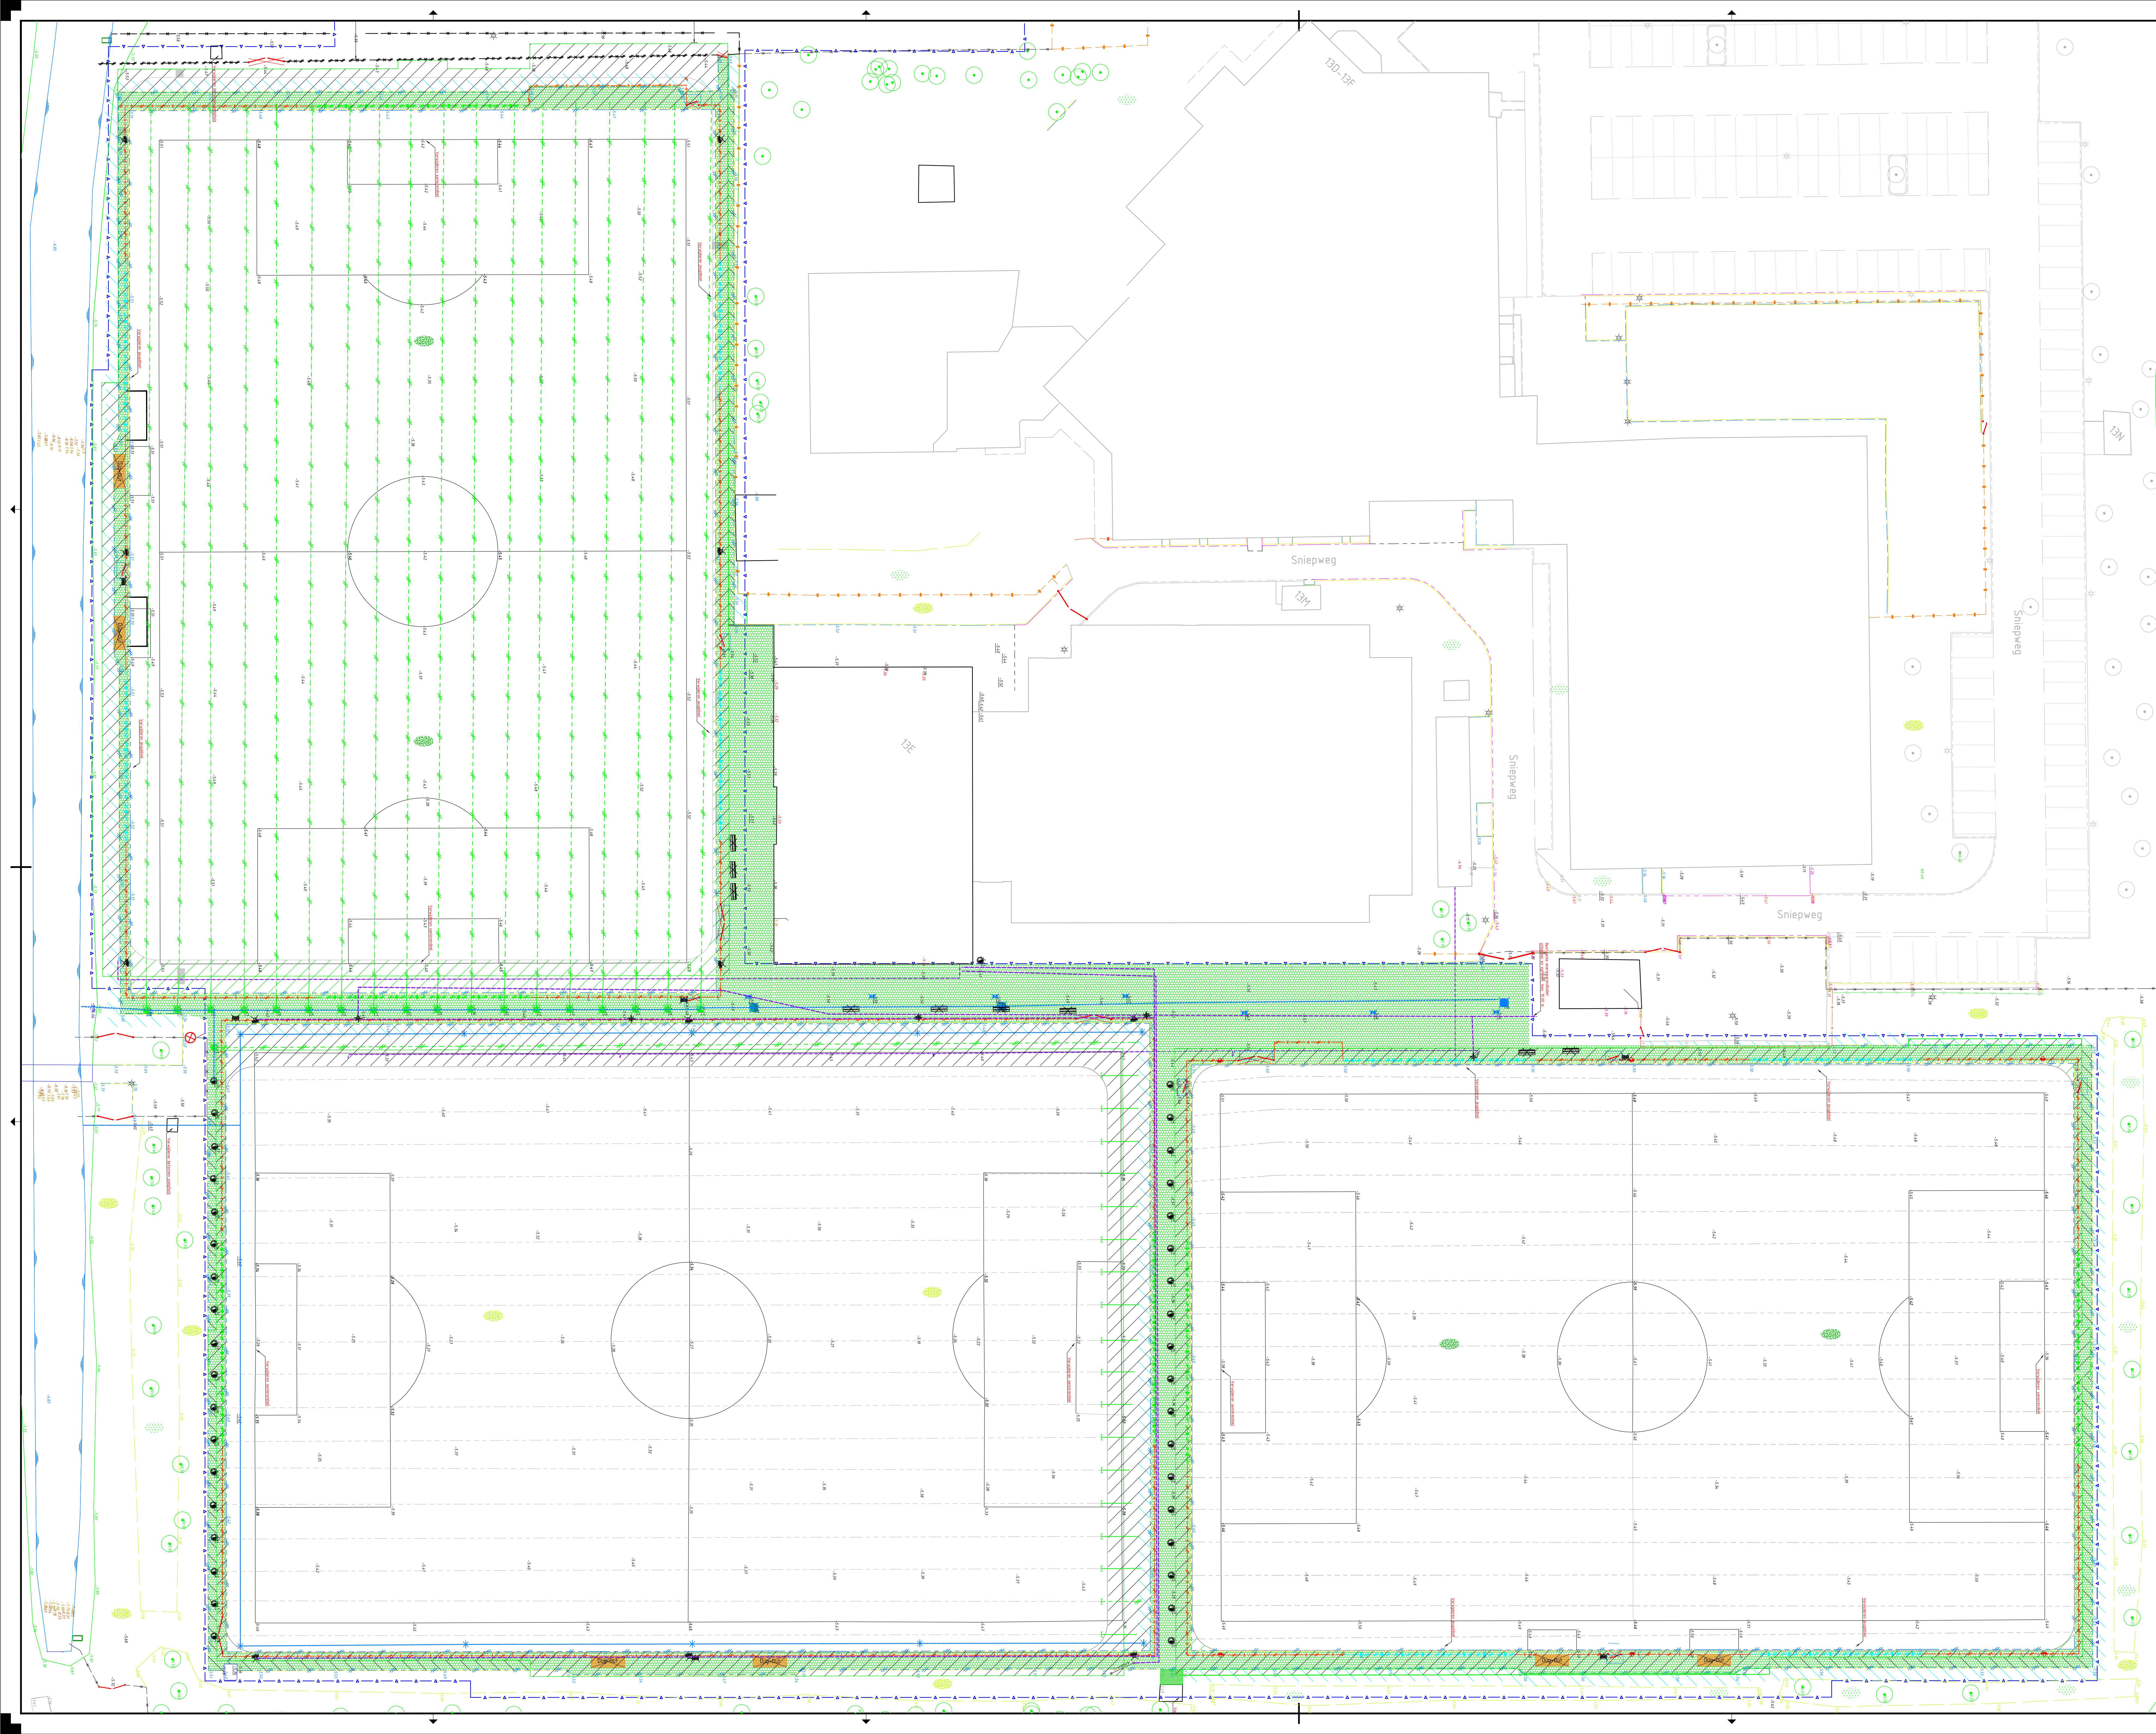

Legenda	
	Veldrain
	Hoofddrain
	Verwijderen hoofddrain
	Verwijderen drain
	Verwijderen waterleiding beregning
	Verwijderen leunhekwerk
	Verwijderen ballenvanger hoog
	Verwijderen ballenvanger laag
	Verwijderen opsluifband 6x20m
	Verwijderen opsluifband 10x20m
	Verwijderen terreinafscheiding
	Verwijderen energiegroenkabel, ferreinverlichting en scorebord
	Hoogte maaiveld
	Dorpelhoogte
	Hoogtehout
	Waterpeil
	Boom met diameter
	Drainput
	Lichtmast
	Verwijderen looppoort
	Verwijderen werkpoort
	Verwijderen sproeiers incl. kabels en leidingen
	Verplaatsen veldverlichting incl. bekabeling (door derden)
	Opheffen terreinverlichting
	Verwijderen afvalbak
	Verwijderen drainput
	Verwijderen zifbank
	Verwijderen schoonlooprooster
	Verwijderen dig-out
	Te verplaatsen scorebord incl. bekabeling
	Beplanting
	Gras
	Kunstgras
	Verwijderen tegelverharding 30x30cm
	Verwijderen betonstraatsteen
	Ontgraven RST 100mm
	Ontgraven cunef t.b.v. prefab betonplaten

Opmerkingen:

Ondergrond uit de Basisregistratie Grootchalige Topografie (BGT) via PDOK, d.d. Klic melding, d.d. Maten in meters, tenzij anders aangegeven. Hoogtematen in meters t.o.v. NAP.

Revisie	Datum	Getekend	Omschrijving
10	24-03-2025	E. Errol	Bestaande situatie

Gemeente Waddinxveen

Herinrichting sportpark De Sniep

Projectnummer: 24-286-WXV

Onderdeel: Bestaande situatie

Rebord 14: Bestek

Projectleider: J. Nieuwenhuis

Status: Definitief

Formaat: A0 - 1260

Schaal: 1 : 250

Tekeningnummer: 24-286-WXV-D0-BS

1.0

BAS

Trajectstraat 25
2288 EN Rijswijk
Tel. 070 351 3825
info@bas-nl.nl
www.bas-nl.nl