


Profiel A - A
Schaal 1 : 20

Profiel B - B
Schaal 1 : 20

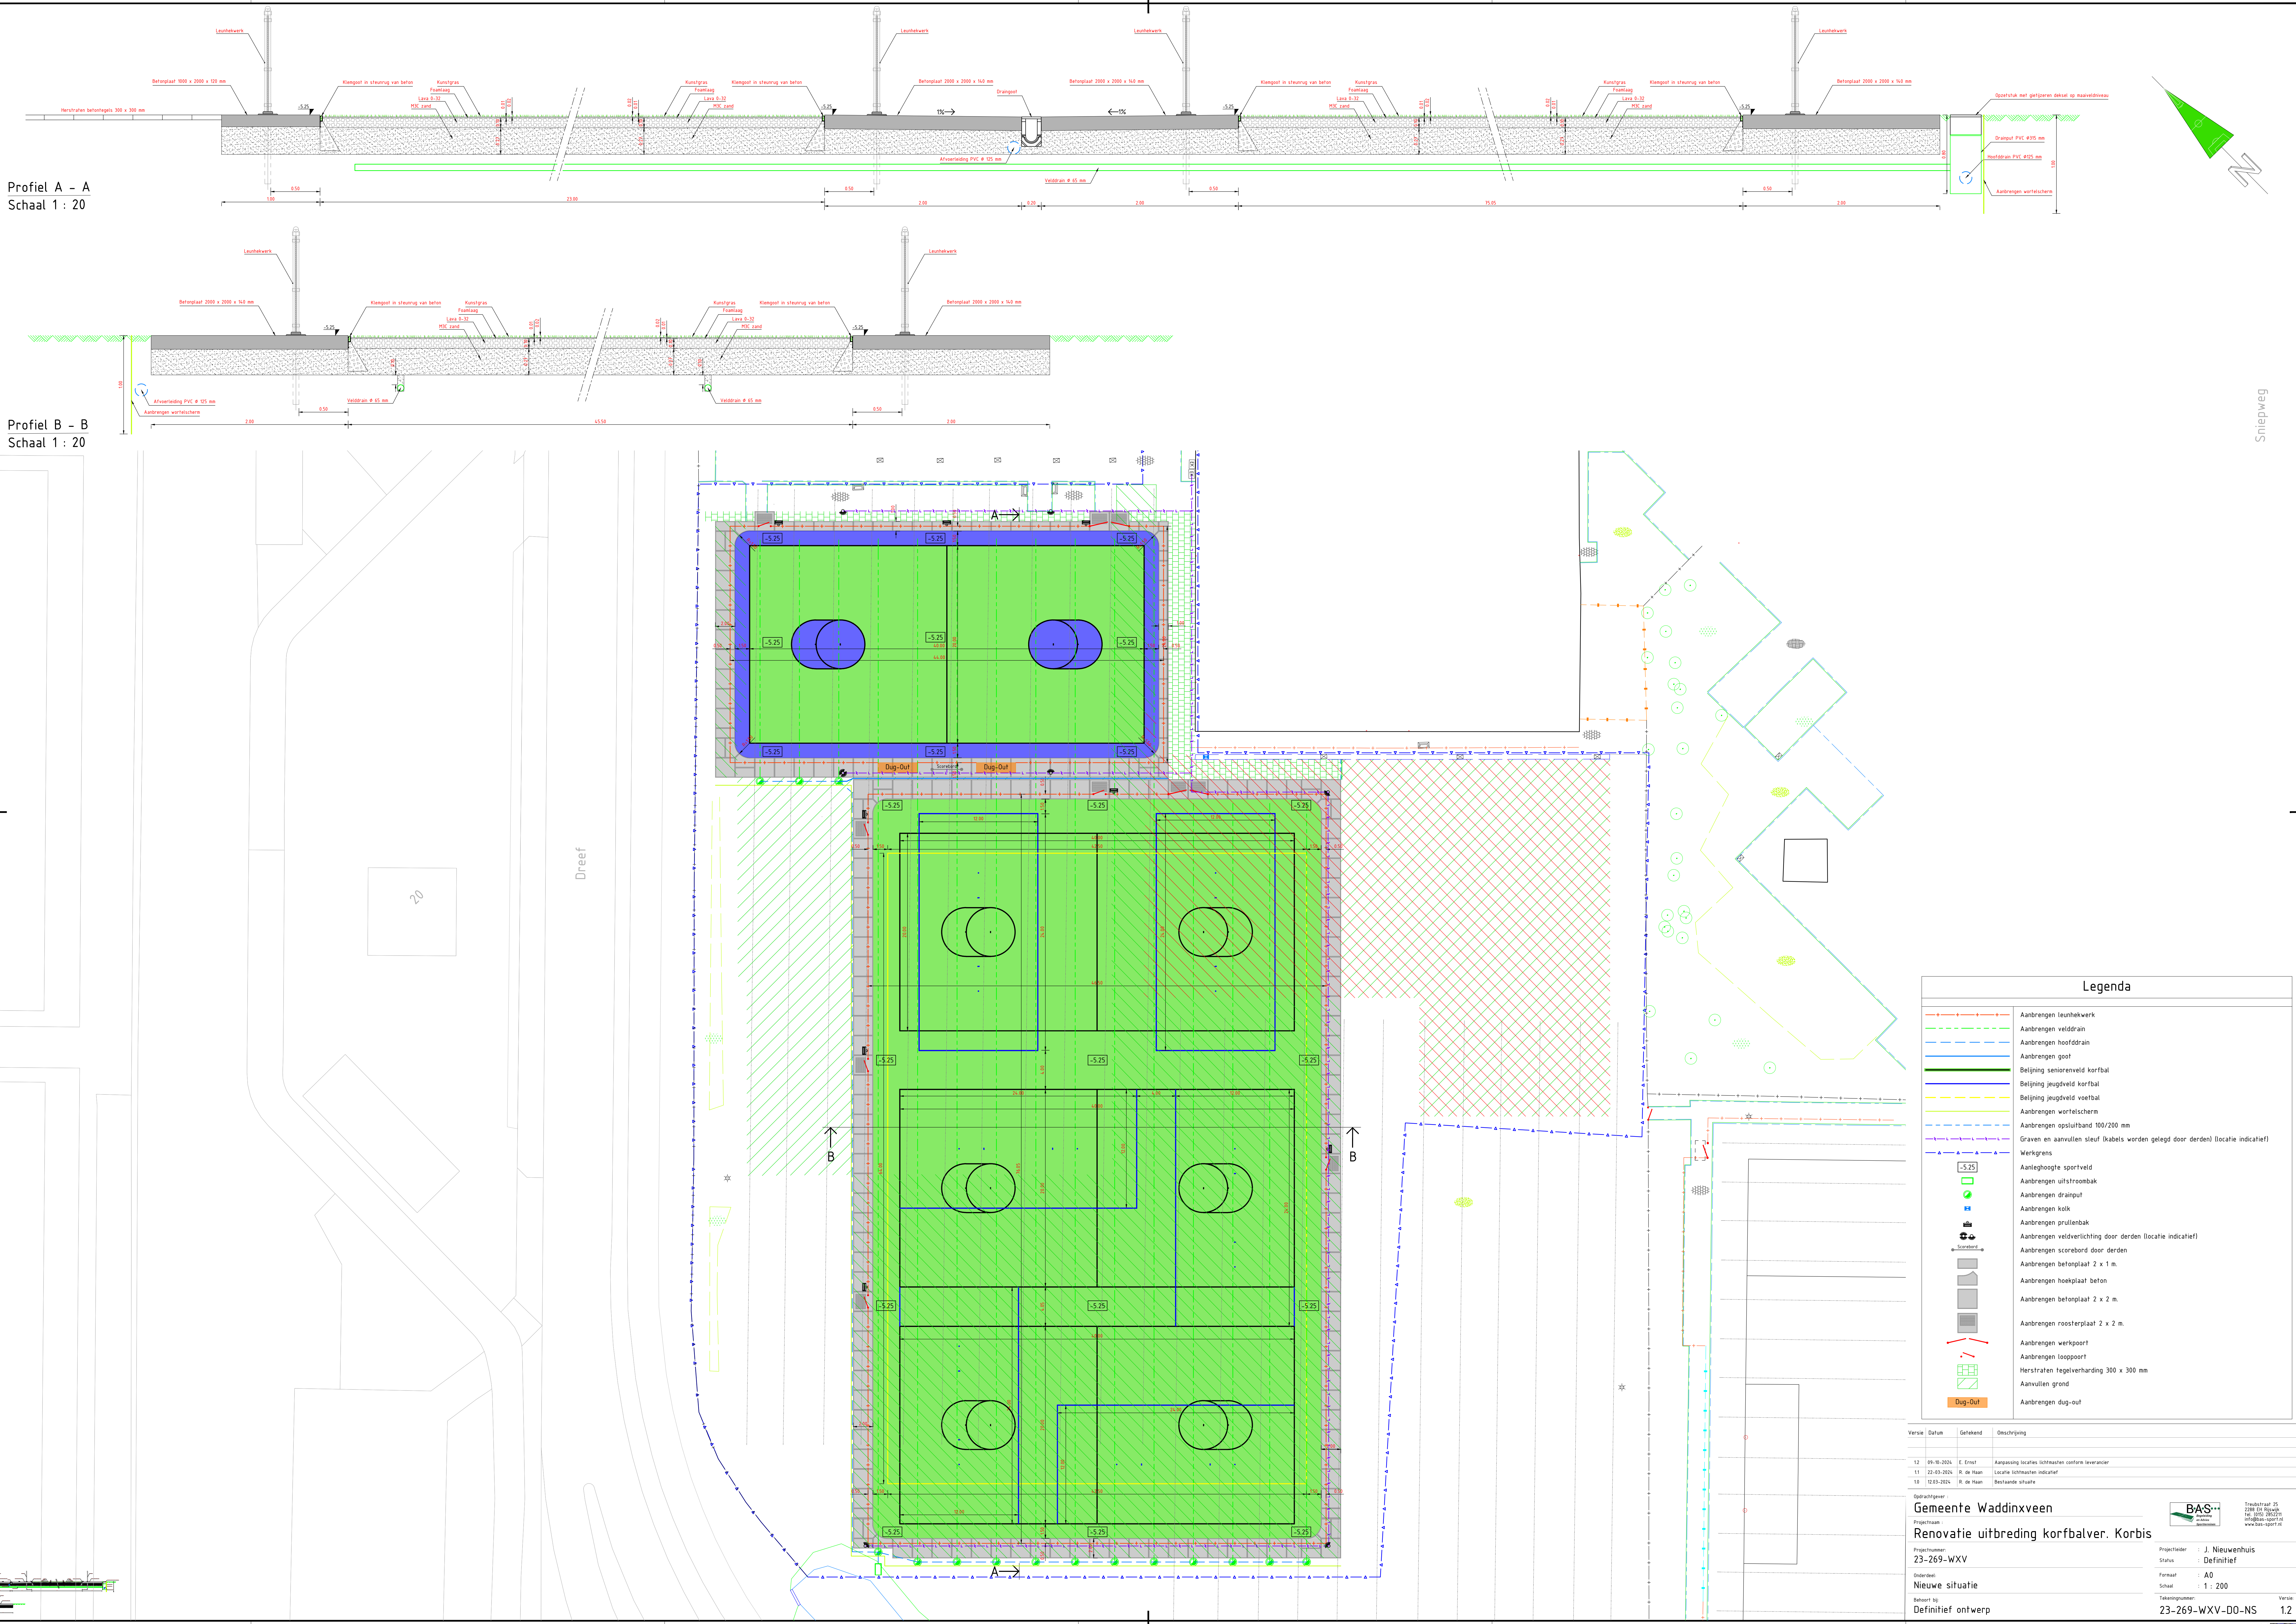

Legenda

- Aanbrengen leunhekwerk
- Aanbrengen veldrain
- Aanbrengen hoofdtrain
- Aanbrengen goot
- Beijning seniorenveld korfbal
- Beijning jeugdveld korfbal
- Beijning jeugdveld voetbal
- Aanbrengen wortelscherm
- Aanbrengen opsluitband 100/200 mm
- Graven en aanvullen sleuf (kabels worden gelegd door derden) (locatie indicatief)
- Werkgrens
- Aanleghoogte sportveld
- Aanbrengen uitstroombak
- Aanbrengen drainput
- Aanbrengen kolk
- Aanbrengen prullenbak
- Aanbrengen veldverlichting door derden (locatie indicatief)
- Aanbrengen scorebord door derden
- Aanbrengen betonplaat 2 x 1 m.
- Aanbrengen hoekplaat beton
- Aanbrengen betonplaat 2 x 2 m.
- Aanbrengen roosterplaat 2 x 2 m.
- Aanbrengen werkpoort
- Aanbrengen looppoort
- Herstraten tegelverharding 300 x 300 mm
- Aanvullen grond
- Dug-Out

Revisie	Datum	Gefabriceerd	Omschrijving
12	05-10-2024	E. Ernst	Aanpassing locaties lichtmasten conforme leverancier
11	22-03-2024	R. de Haan	Locatie lichtmasten indicatief
10	10-03-2024	R. de Haan	Bestaande situatie

Opdrachtgever :
Projectnaam :
Projectnummer :
Onderdeel :
Behoort bij :

Gemeente Waddinxveen
Renovatie uitbreiding korfbalver. Korbis
23-269-WXV
Nieuwe situatie
Definitief ontwerp

Projectleider : J. Nieuwenhuis
Status : Definitief
Formaat : A0
Schaal : 1 : 200
Tekeningnummer :
Versie : 1.2

Tekening: 25
2281 01 Houten
06-10-2023
0748048-sport.nl
www.bas-sport.nl

BAS
Bouw
aan
Sport
aan
Sport