


Profiel A - A
Schaal 1 : 20

Profiel B - B
Schaal 1 : 20

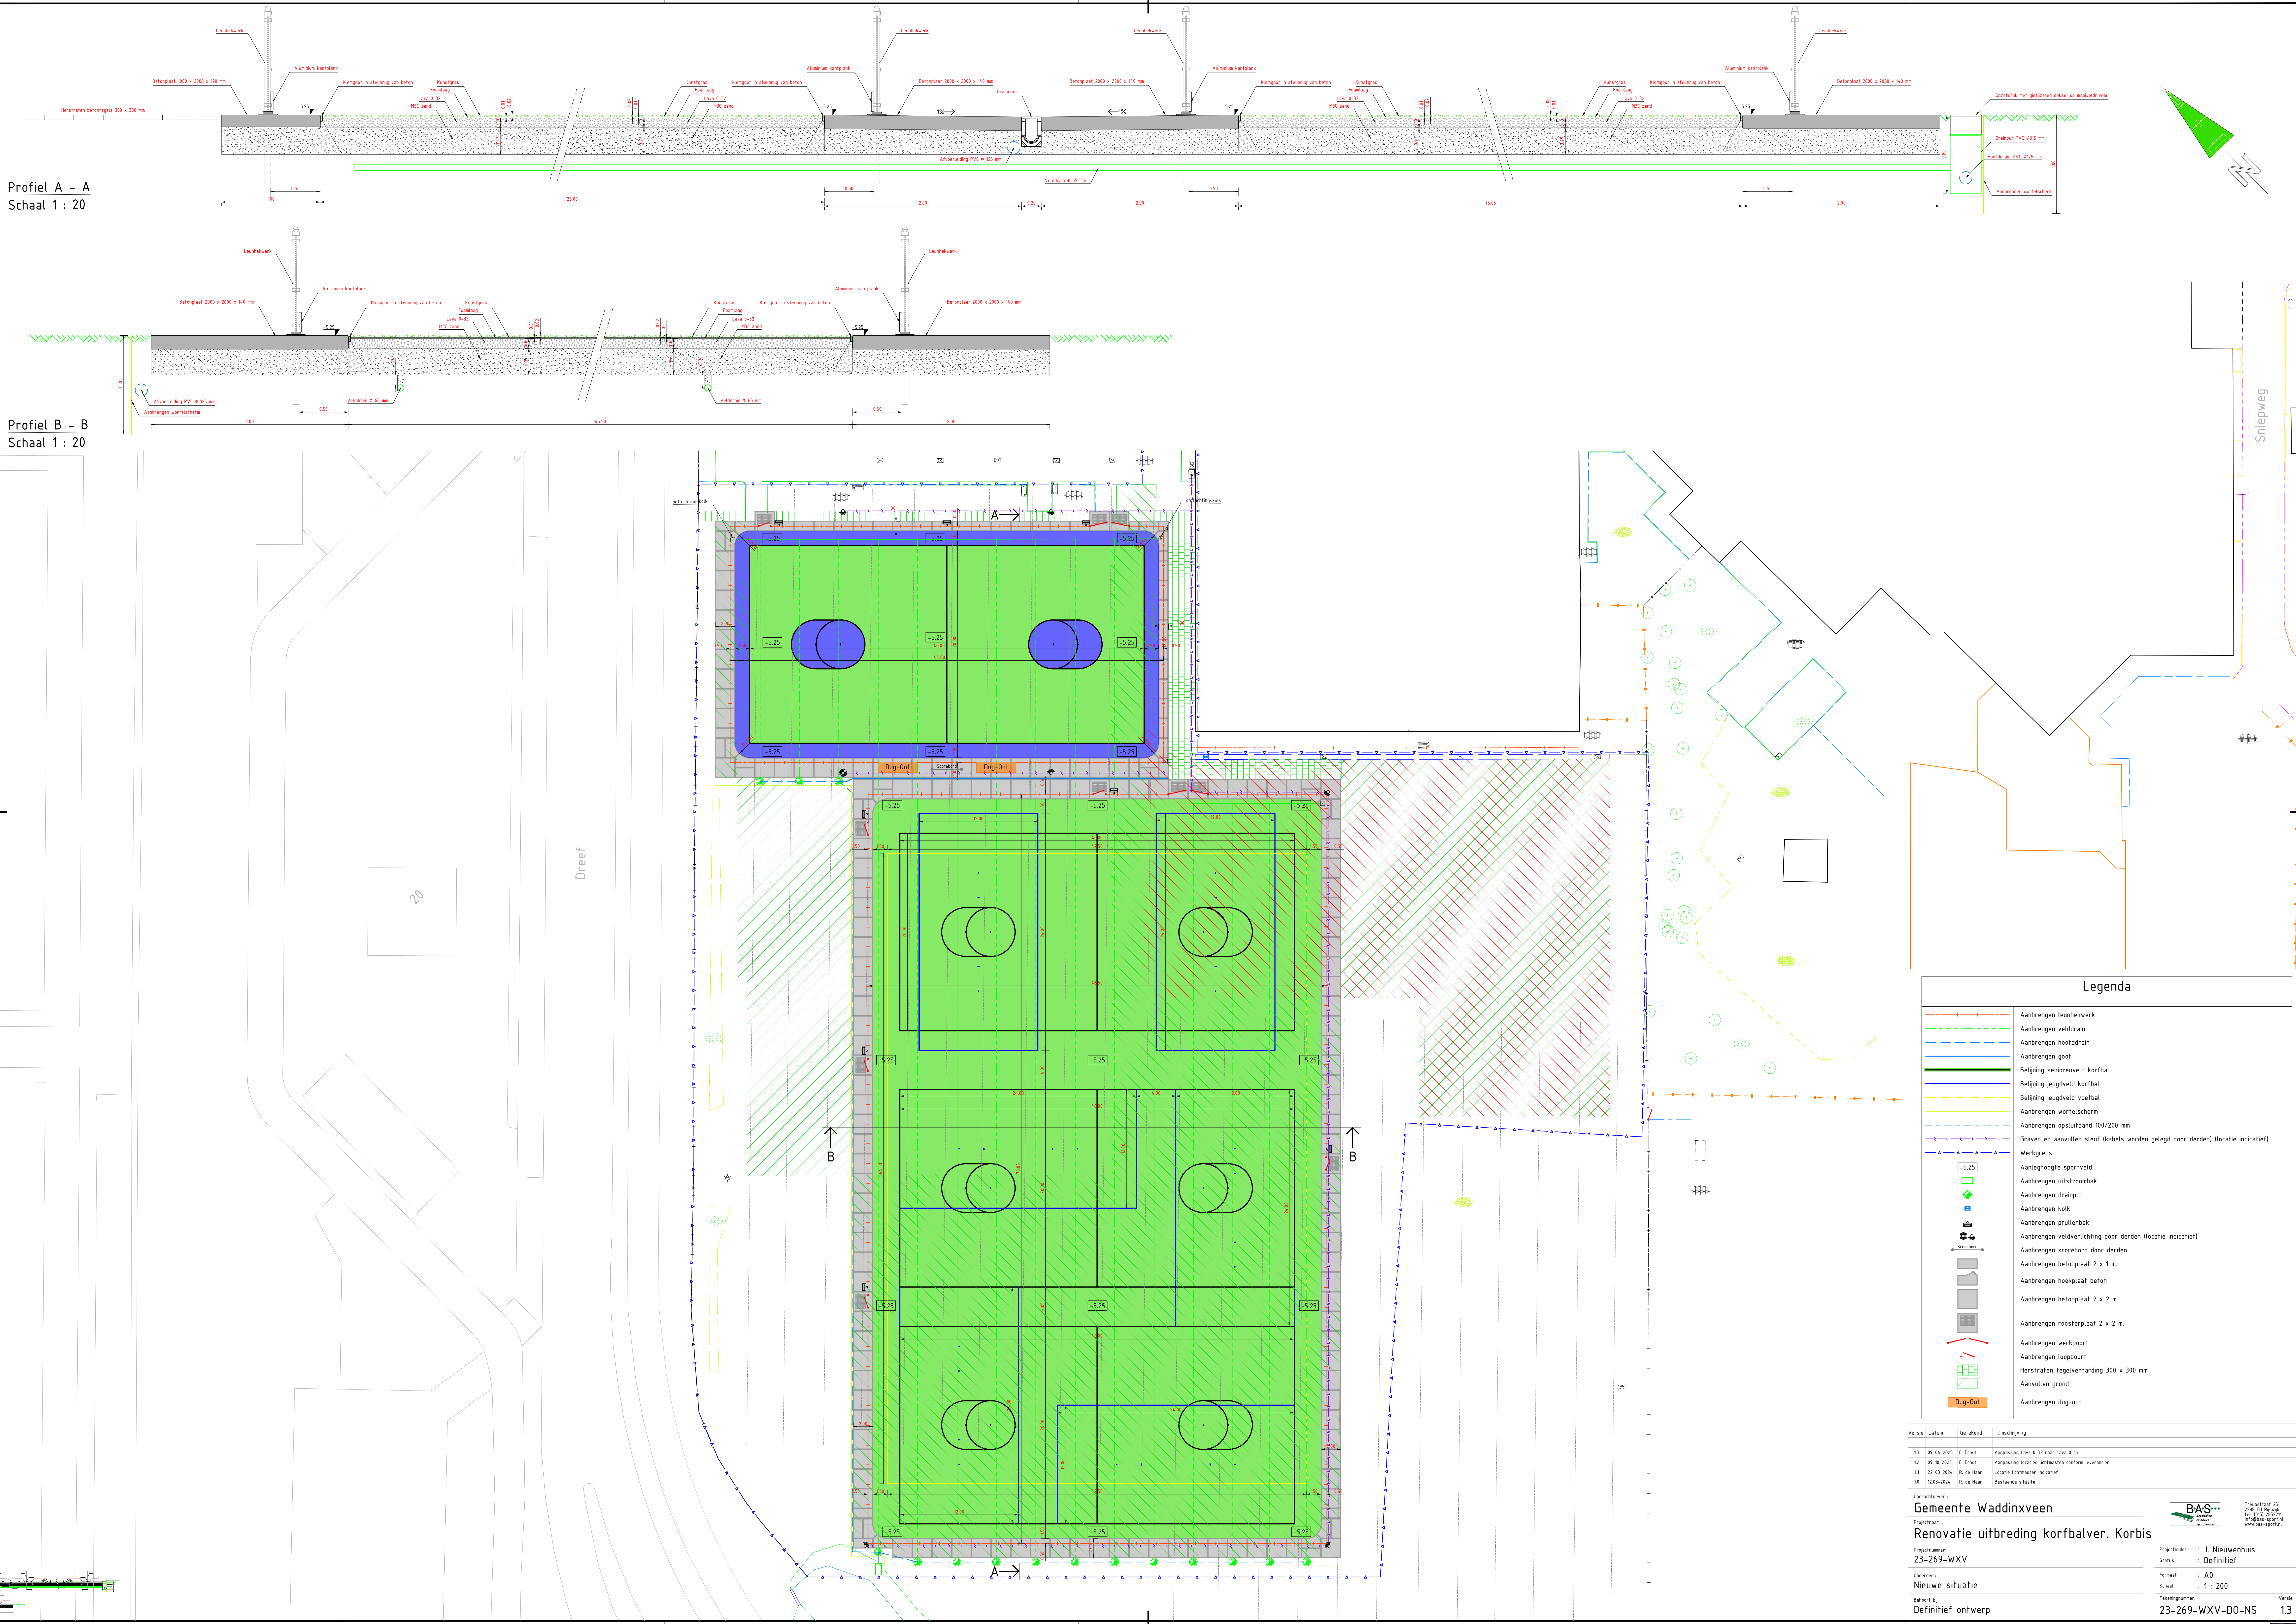

Legenda			
	Aanbrengen leunhekwerk		Aanbrengen veldhoogte
	Aanbrengen veldrain		Aanbrengen uitstroombak
	Aanbrengen hoofdtrain		Aanbrengen drainput
	Aanbrengen goot		Aanbrengen kolk
	Belijning seniorenveld korfbal		Aanbrengen veldverlichting door derden (locatie indicatief)
	Belijning jeugdveld korfbal		Aanbrengen scorebord door derden
	Belijning jeugdveld voetbal		Aanbrengen betonplaat 2 x 1 m.
	Aanbrengen wortelscherm		Aanbrengen betonplaat 2 x 2 m.
	Aanbrengen opsluitband 100/200 mm		Aanbrengen roosterplaat 2 x 2 m.
	Graven en aanvullen sleuf (kabels worden gelegd door derden) (locatie indicatief)		Aanbrengen werkpoort
	Werkgrens		Aanbrengen looppoort
	-5.25		Herstraten tegelverharding 300 x 300 mm
	Aanbrengen kolk		Aanvullen grond
	Aanbrengen prullenbak		Aanbrengen dug-out
	Aanbrengen veldverlichting door derden (locatie indicatief)		
	Aanbrengen scorebord door derden		
	Aanbrengen betonplaat 2 x 1 m.		
	Aanbrengen betonplaat 2 x 2 m.		
	Aanbrengen roosterplaat 2 x 2 m.		
	Aanbrengen werkpoort		
	Aanbrengen looppoort		
	Herstraten tegelverharding 300 x 300 mm		
	Aanvullen grond		
	Aanbrengen dug-out		

Revisie	Datum	Gefabriceerd	Omschrijving
13	18-04-2025	E. Ernst	Aanpassing Lava 0-32 naar Lava 0-16
12	09-10-2024	E. Ernst	Aanpassing locaties lichtmasten conform leverancier
11	22-03-2024	R. de Haan	Locatie lichtmasten indicatief
10	10-03-2024	R. de Haan	Bestaande situatie

Opdrachtgever : Gemeente Waddinxveen		Projectleider : J. Nieuwenhuis	
Projectnaam : Renovatie uitbreiding korfbalver. Korbis		Status : Definitief	
Projectnummer : 23-269-WXV		Formaat : A0	
Onderdeel : Nieuwe situatie		Schaal : 1 : 200	
Behoort bij : Definitief ontwerp		Tekeningnummer : 23-269-WXV-00-NS	
		Versie : 1.3	



Tekening: 23-269-WXV-00-NS
18-04-2025
J. Nieuwenhuis
www.bas-sport.nl