Zijaanzicht Links

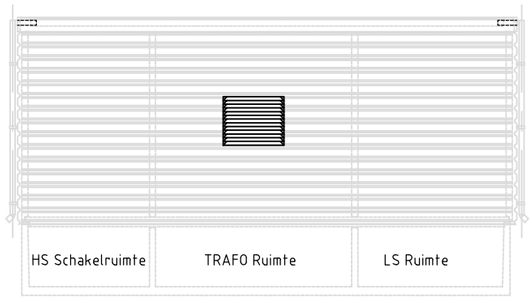

Achteraanzicht

Zijaanzicht Rechts

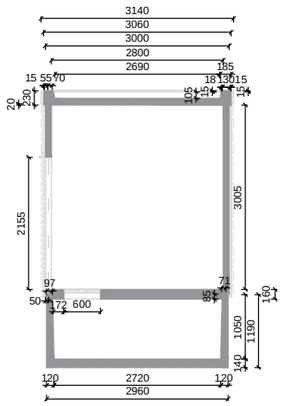

Dwars doorsnede

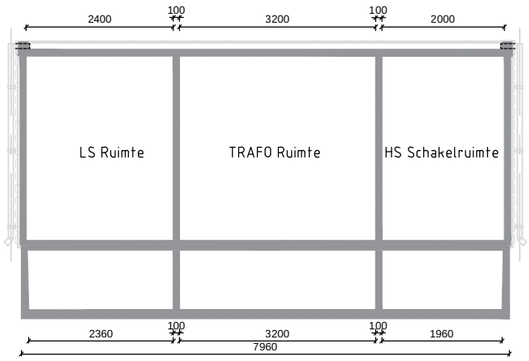

Langs doorsnede

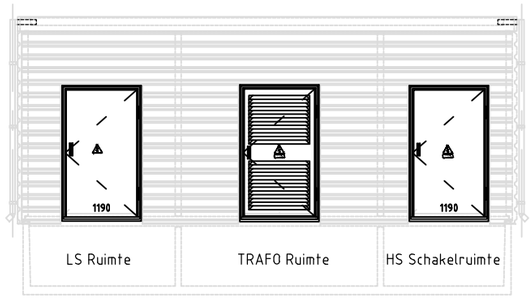

Vooraanzicht

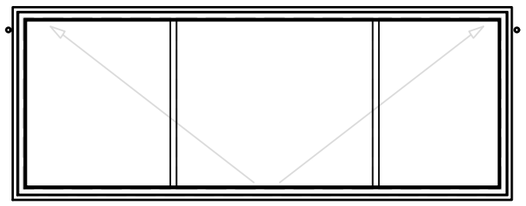

Kelder

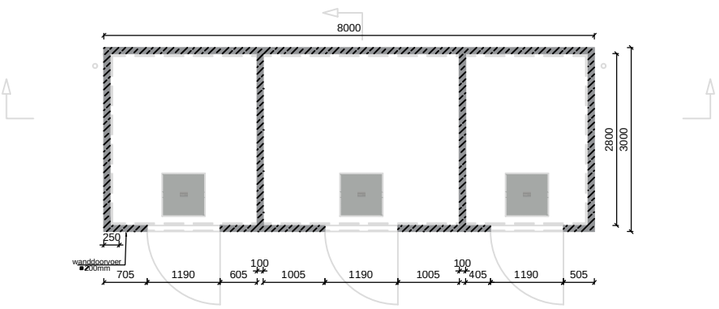

OPMERKINGEN:
Sparingen in vloeren t.b.v. bekabeling fabrieksmatig laten aanbrengen.
Waterdichte wand doorvoeringen t.b.v. kabels fabrieksmatig laten aanbrengen.

Transformatorstation met LS ruimte

Nr.	Datum	Tekenaar	Omschrijving van de Wijziging
###	###	###	###
###	###	###	###
###	###	###	###
#	########	######	######################

Projectnaam	Infra
Project locatie	5657VBE Vliegbasis Eindhoven
Specificatie	Bouwkundige voorzieningen Prefab trafostation

Rijksvastgoedbedrijf
Ministerie van Binnenlandse Zaken en Koninkrijksrelaties

Objectnr.	Gebouwnr.	Besteknummer	Projectnummer	Fase	Versie	Tekenaar	Controle	Datum	Schaal	Formaat
51D05	T33	P-34723	34723	Bestek	A	FV	PJ	01-2024	1:100	A3

Documentcode		Blad	van
51D05_T33_B05_A_BK_00		B05	

bestandsnaam: 51D05_000_B_XX_008 BK T33 platf oost.dwg Template versie: ######## plotdatum: 2024-01-12

Hoewel aan de totstandkoming van deze vastgoedgegevens de uiterste zorg is besteed, aanvaardt het Rijksvastgoedbedrijf geen enkele aansprakelijkheid voor eventuele fouten, onduidelijkheden of onvolkomenheden, noch voor de gevolgen hiervan. Aan deze gegevens kunnen geen rechten worden ontleend. © Ministerie van Binnenlandse Zaken en Koninkrijksrelaties