Principe geul doorsnede
1 HS KABEL GD1

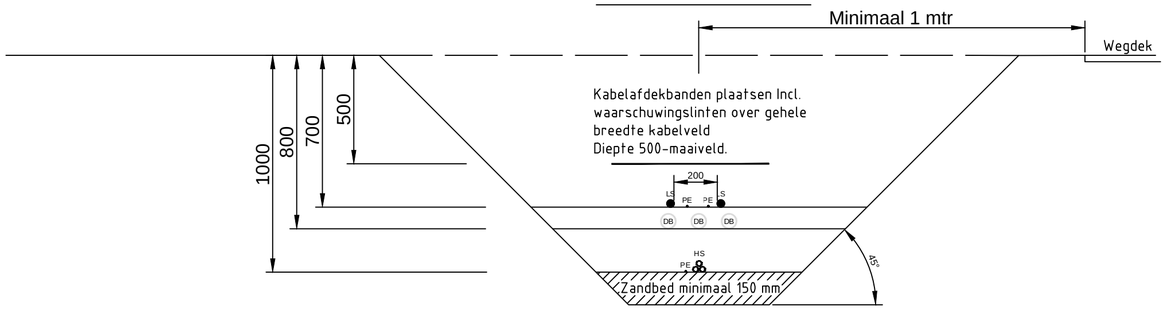

HS = Hoogspanningskabel 10 KV (3x)1x240AL.
LS = Laagspanningskabel 230/400 Volt.
PE = Aardleidng CU 1x50mm^2.
DB = Multiduct - DB - Tube - Buizen T.B.V. Glasvezelbekabeling.

Principe geul doorsnede
2 HS KABELS GD2

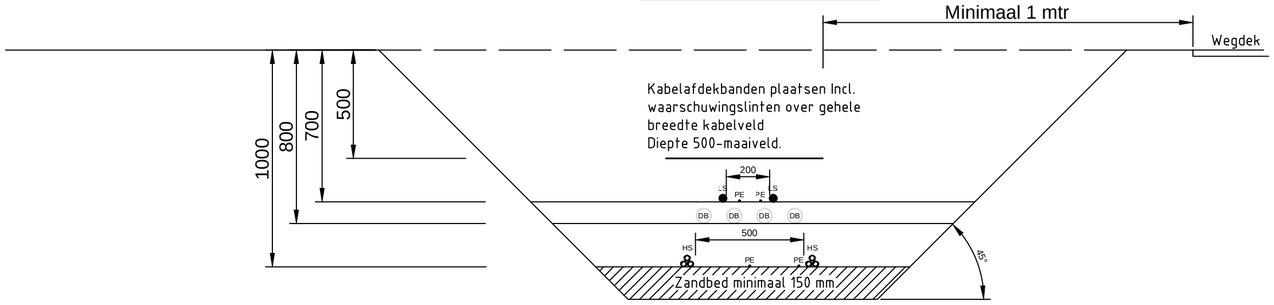

HS = Hoogspanningskabel 10 KV (3x)1x240AL.
LS = Laagspanningskabel 230/400 Volt.
PE = Aardleidng CU 1x50mm^2.
DB = Multiduct - DB - Tube - Buizen T.B.V. Glasvezelbekabeling.

Principe geul doorsnede
3 HS KABELS GD3

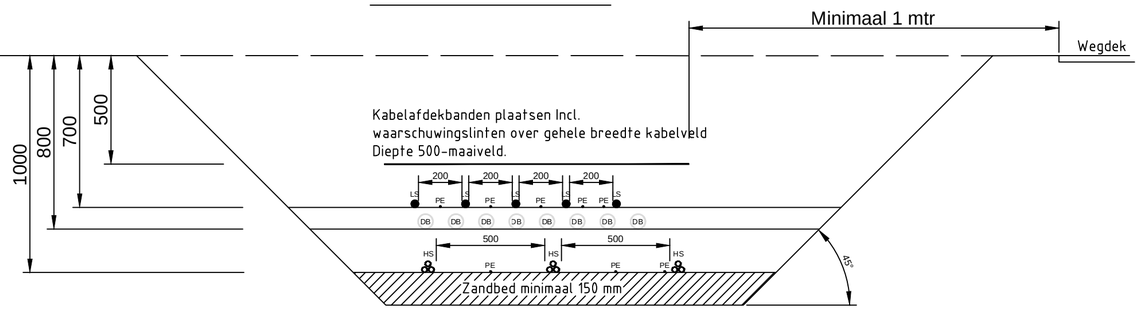

HS = Hoogspanningskabel 10 KV (3x)1x240AL.
LS = Laagspanningskabel 230/400 Volt.
PE = Aardleidng CU 1x50mm^2.
DB = Multiduct - DB - Tube - Buizen T.B.V. Glasvezelbekabeling.

Nr.	Datum	Tekenaar	Omschrijving van de Wijziging

Projectnaam	Ondergrondse Infra
Project locatie	5657VBE Vliegbasis Eindhoven
Specificatie	Elektrotechnische Installatie's
	Principe Tekening Geul Doorsnede. ###
	Bestek

Rijksvastgoedbedrijf
Ministerie van Binnenlandse Zaken en Koninkrijksrelaties

Objectnr.	Gebouwnr.	Besteknummer	Projectnummer	Fase	Versie	Tekenaar	Controle	Datum	Schaal	Formaat
51D05	000	34723	P-34723	Bestek	A	RVB FV	RVB PJ	04-06-2024	NVT	A3

Documentcode								Blad	van
	51D05	000	E03	A	EHS	XX		E03	###

bestandsnaam: 51D05_000_E_XX_002 Geul doorsnede.dwg Template versie #### plotdatum: 2024-06-28

Hoewel aan de totstandkoming van deze vastgoedgegevens de uiterste zorg is besteed, aanvaardt het Rijksvastgoedbedrijf geen enkele aansprakelijkheid voor eventuele fouten, onduidelijkheden of onvolkomenheden, noch voor de gevolgen hiervan. Aan deze gegevens kunnen geen rechten worden ontleend. © Ministerie van Binnenlandse Zaken en Koninkrijksrelaties