Zijaanzicht Links

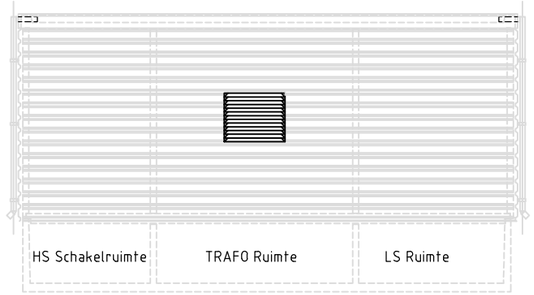

Achteraanzicht

Zijaanzicht Rechts

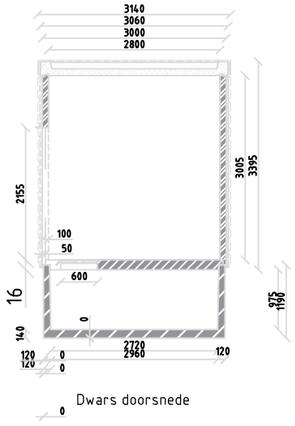

Dwars doorsnede

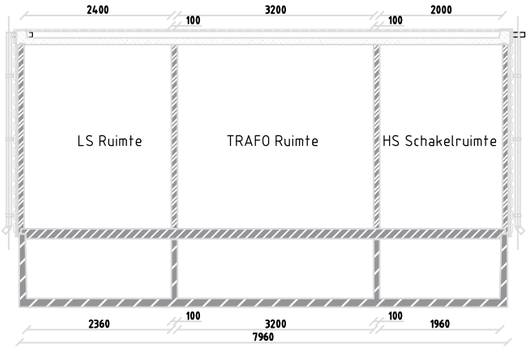

Langs doorsnede

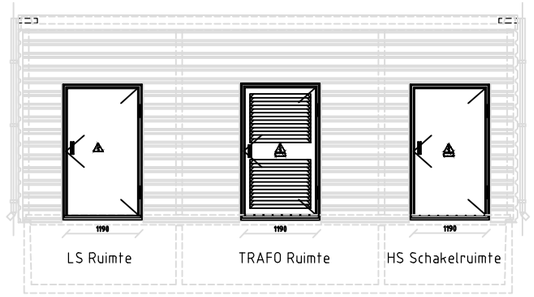

Vooraanzicht

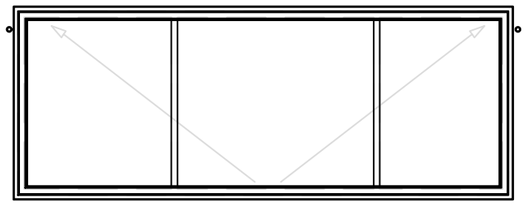

Kelder

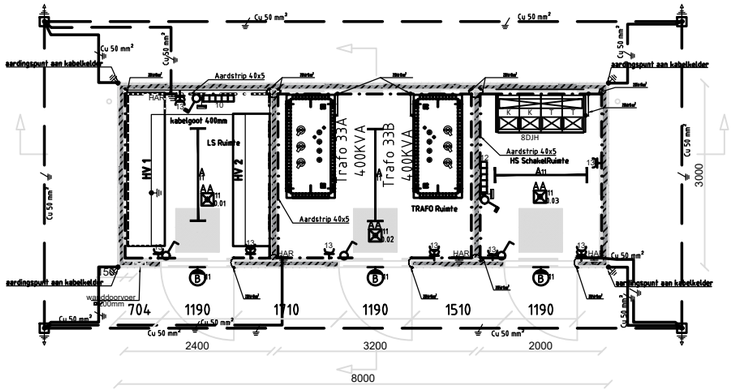

Transformatorstation met LS ruimte

OPMERKINGEN:
Sparingen in vloeren t.b.v. bekabeling fabrieksmatig laten aanbrengen.
Waterdichte wand doorvoeringen t.b.v. kabels fabrieksmatig laten aanbrengen.

Verlichting LED.
Gevelarmaturen boven toegangsdeuren schakelen met binnenverlichting van desbetreffende ruimte.

Nr.	Datum	Tekenaar	Omschrijving van de Wijziging

Projectnaam	Infra
Project locatie	5657VBE Vliegbasis Eindhoven
Specificatie	Elektrotechnische Installaties Trafo T33 Prefab trafostation BESTEK

Rijksvastgoedbedrijf
Ministerie van Binnenlandse Zaken en Koninkrijksrelaties

Objectnr.	Gebouwnr.	Besteknummer	Projectnummer	Fase	Versie	Tekenaar	Controle	Datum	Schaal	Formaat
51D05	T33	34723	P-34723	BESTEK	A	RVB FV	RVB PJ	04-06-2024	1:100	A3

Documentcode 51D05_T33_E05_A_ELS_EHS_XX Blad E05 van

bestandsnaam: 51D05_000_E_XX_003 ELS SectiekastenT33 platf oost.dwg Template versie: 2.02 New plotdatum: 2024-06-28

Hoewel aan de totstandkoming van deze vastgoedgegevens de uiterste zorg is besteed, aanvaardt het Rijksvastgoedbedrijf geen enkele aansprakelijkheid voor eventuele fouten, onduidelijkheden of onvolkomenheden, noch voor de gevolgen hiervan. Aan deze gegevens kunnen geen rechten worden ontleend. © Ministerie van Binnenlandse Zaken en Koninkrijksrelaties