


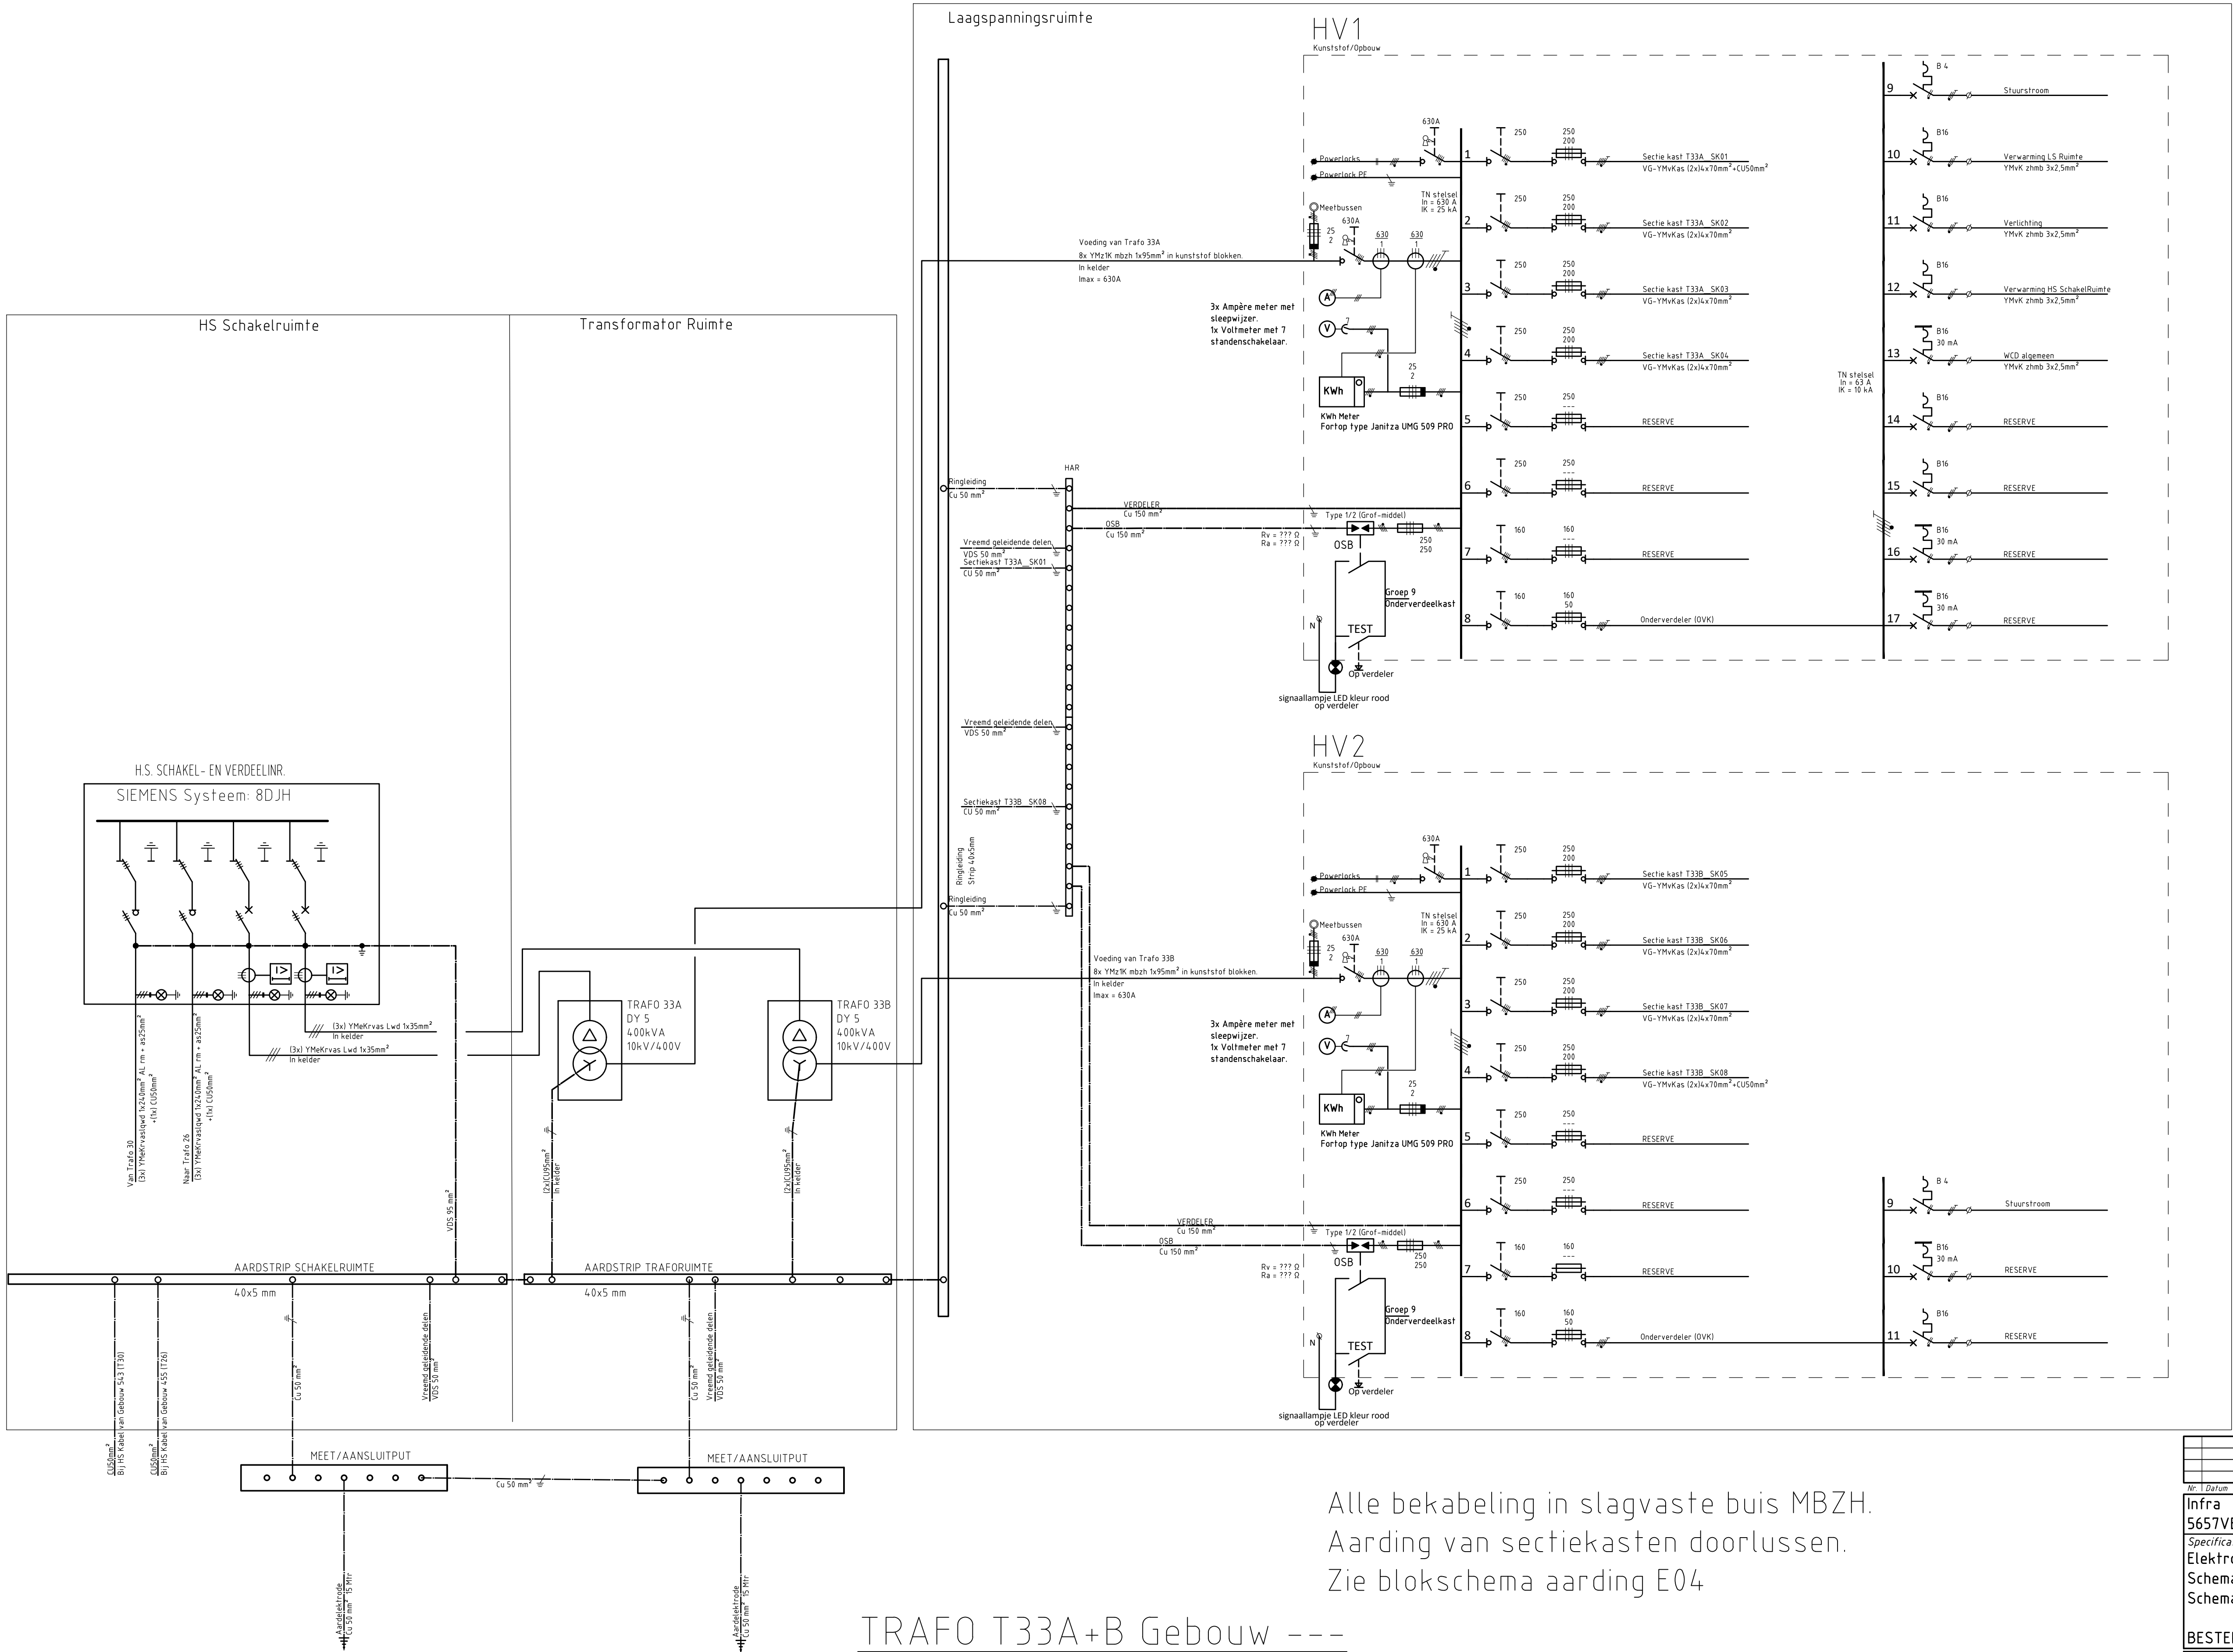

TRAFO T33A+B Gebouw ---

Alle bekabeling in slagvaste buis MBZH.
Aarding van sectiekasten doorlussen.
Zie blokschema aarding E04

Nr. Datum Tekenaar Omschrijving van de Wijziging			
Infra			
5657VBE Vliegbasis Eindhoven			
Specificatie:			
Elektrotechnische Installaties			
Schema Hoogspanning Trafo 33			
Schema Laagspanning verdelers HV1 en HV2			
BESTEK			
Objectnummer:	51005	Tekenaar:	RVB FV
Gebouwnummer:	T33	Controle:	RVB PJ
Besteknummer:	34723	Datum:	04-06-2024
Projectnummer:	P-34723	Schaal:	1:100
Fase:	BESTEK	Formaat:	A2
Versie:	A	Documentcode:	51005_T33_E06_A_ELS_EHS_XX
Blad:		E06 van	
Hoeveel aan de totstandkoming van deze vastgoedgegevens de uiterste zorg is besteed, aanvaakt het Rijksvastgoedbedrijf geen aansprakelijkheid voor eventuele fouten, onvolledigheden of overschrijdingen, noch voor de gevolgen daarvan. Aan deze gegevens kunnen geen rechten worden ontleend.		Directie - Vastgoedbeheer	
Rijksvastgoedbedrijf		Ministerie van Binnenlandse Zaken en Koninkrijksrelaties	
088 115 80 00		www.rijksvastgoedbedrijf.nl	
bestandsnaam: 51005_000_E_XX_003_ELS_SectiekastenT33_plaaf_oost.dwg		plaatdatum: 2024-06-28	