


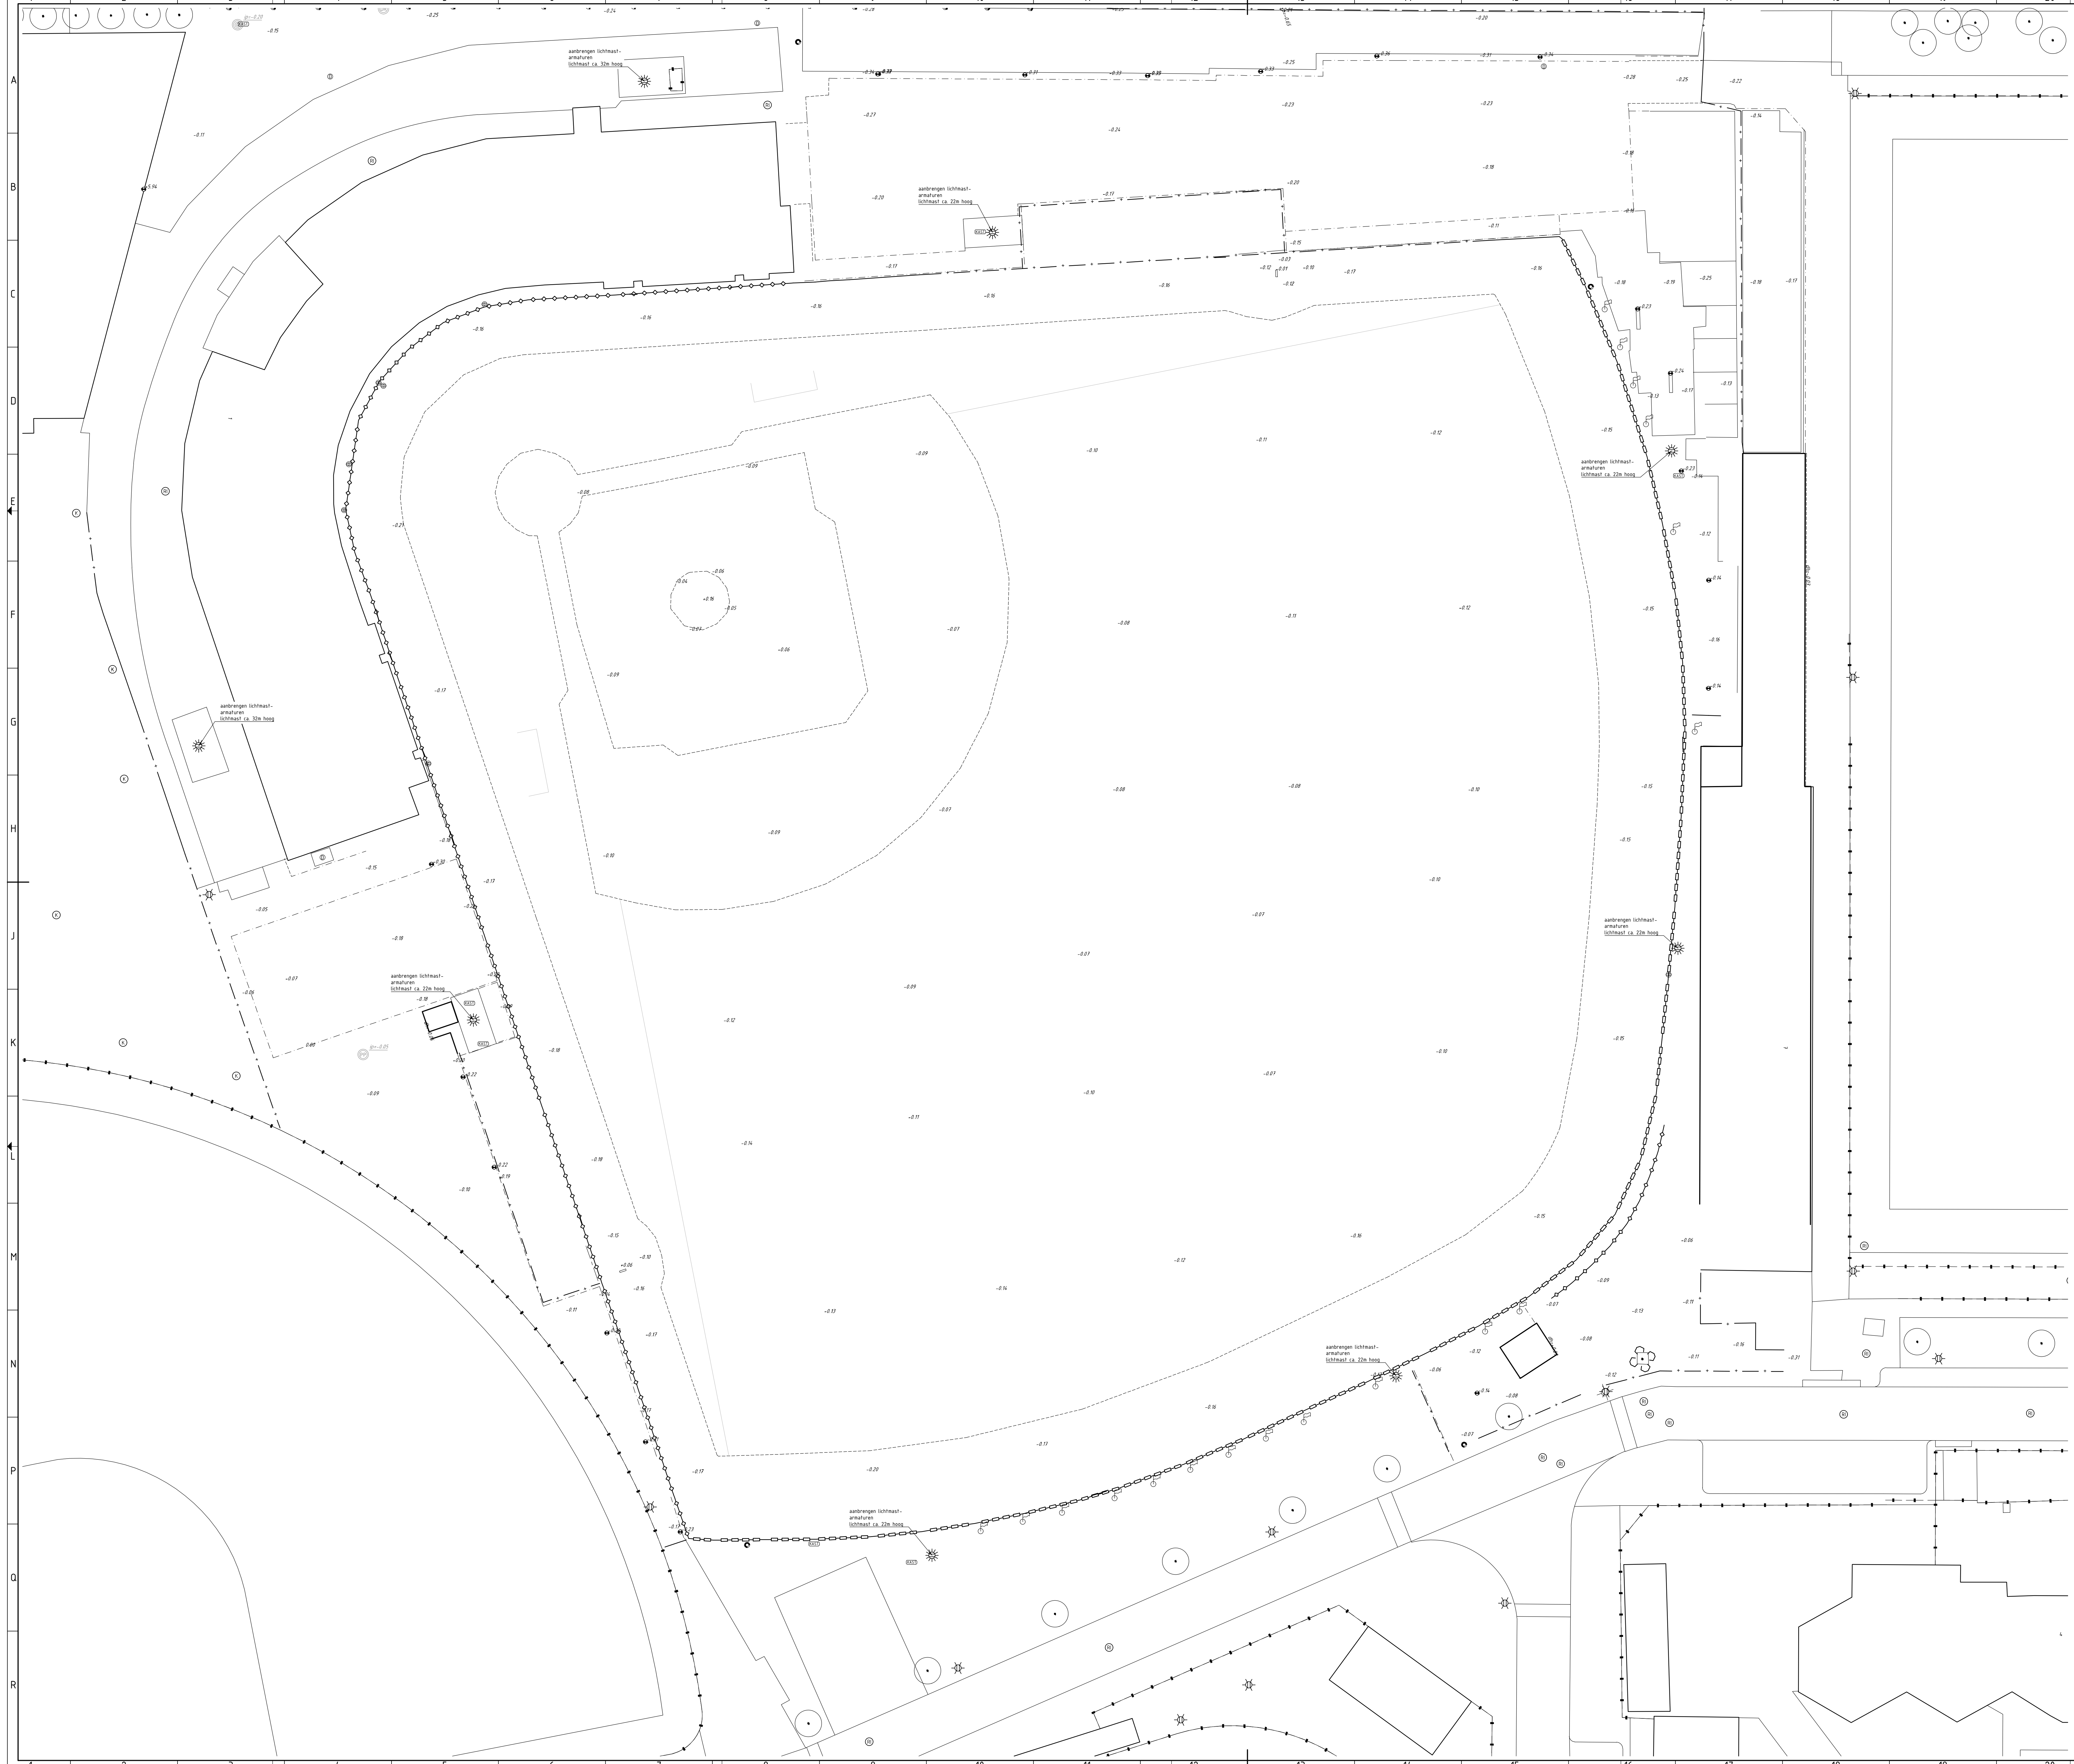

RENNVOOI

Nieuwe veldverlichting

0 2 4 6 8 10

1:200

0 2 4 6 8 10

1:200

Project:
VERVANGEN VERLICHTING HONKBALSTADION
PIM MULIER TE HAARLEM

Tekeningsoverleg:
NIEUWE SITUATIE

Tekeningnummer:
25000284-01-NS-001

Datum uitgifte:
13-06-2025

Status:

Formaat:
A0

Opdrachtgever:
S. VAN AMERSFOORT

Bad. Aantal:
1

Projectfase:
CD

Schaal:
1:200

Opdrachtgever:
SRO KENNEMERLAND

Opdrachtgever:
HB ADVIES

• Gemeentehoofd 1, 1817 MS Alkmaar

• Krijn Taconskade 412, 1817 HW Amsterdam

• 066 472 09 00

• info@hbadvies.nl

Plan: GP_BREDT 8 VNB-25000284-HAARLEM VERVANGEN VERLICHTING KENNEMERLAND - DOCUMENTS\05-TECHNISCHEN\X-25000284-01-NS-001 NIEUWE SITUATIE

25000284NS

25000284NS

25000284NS