

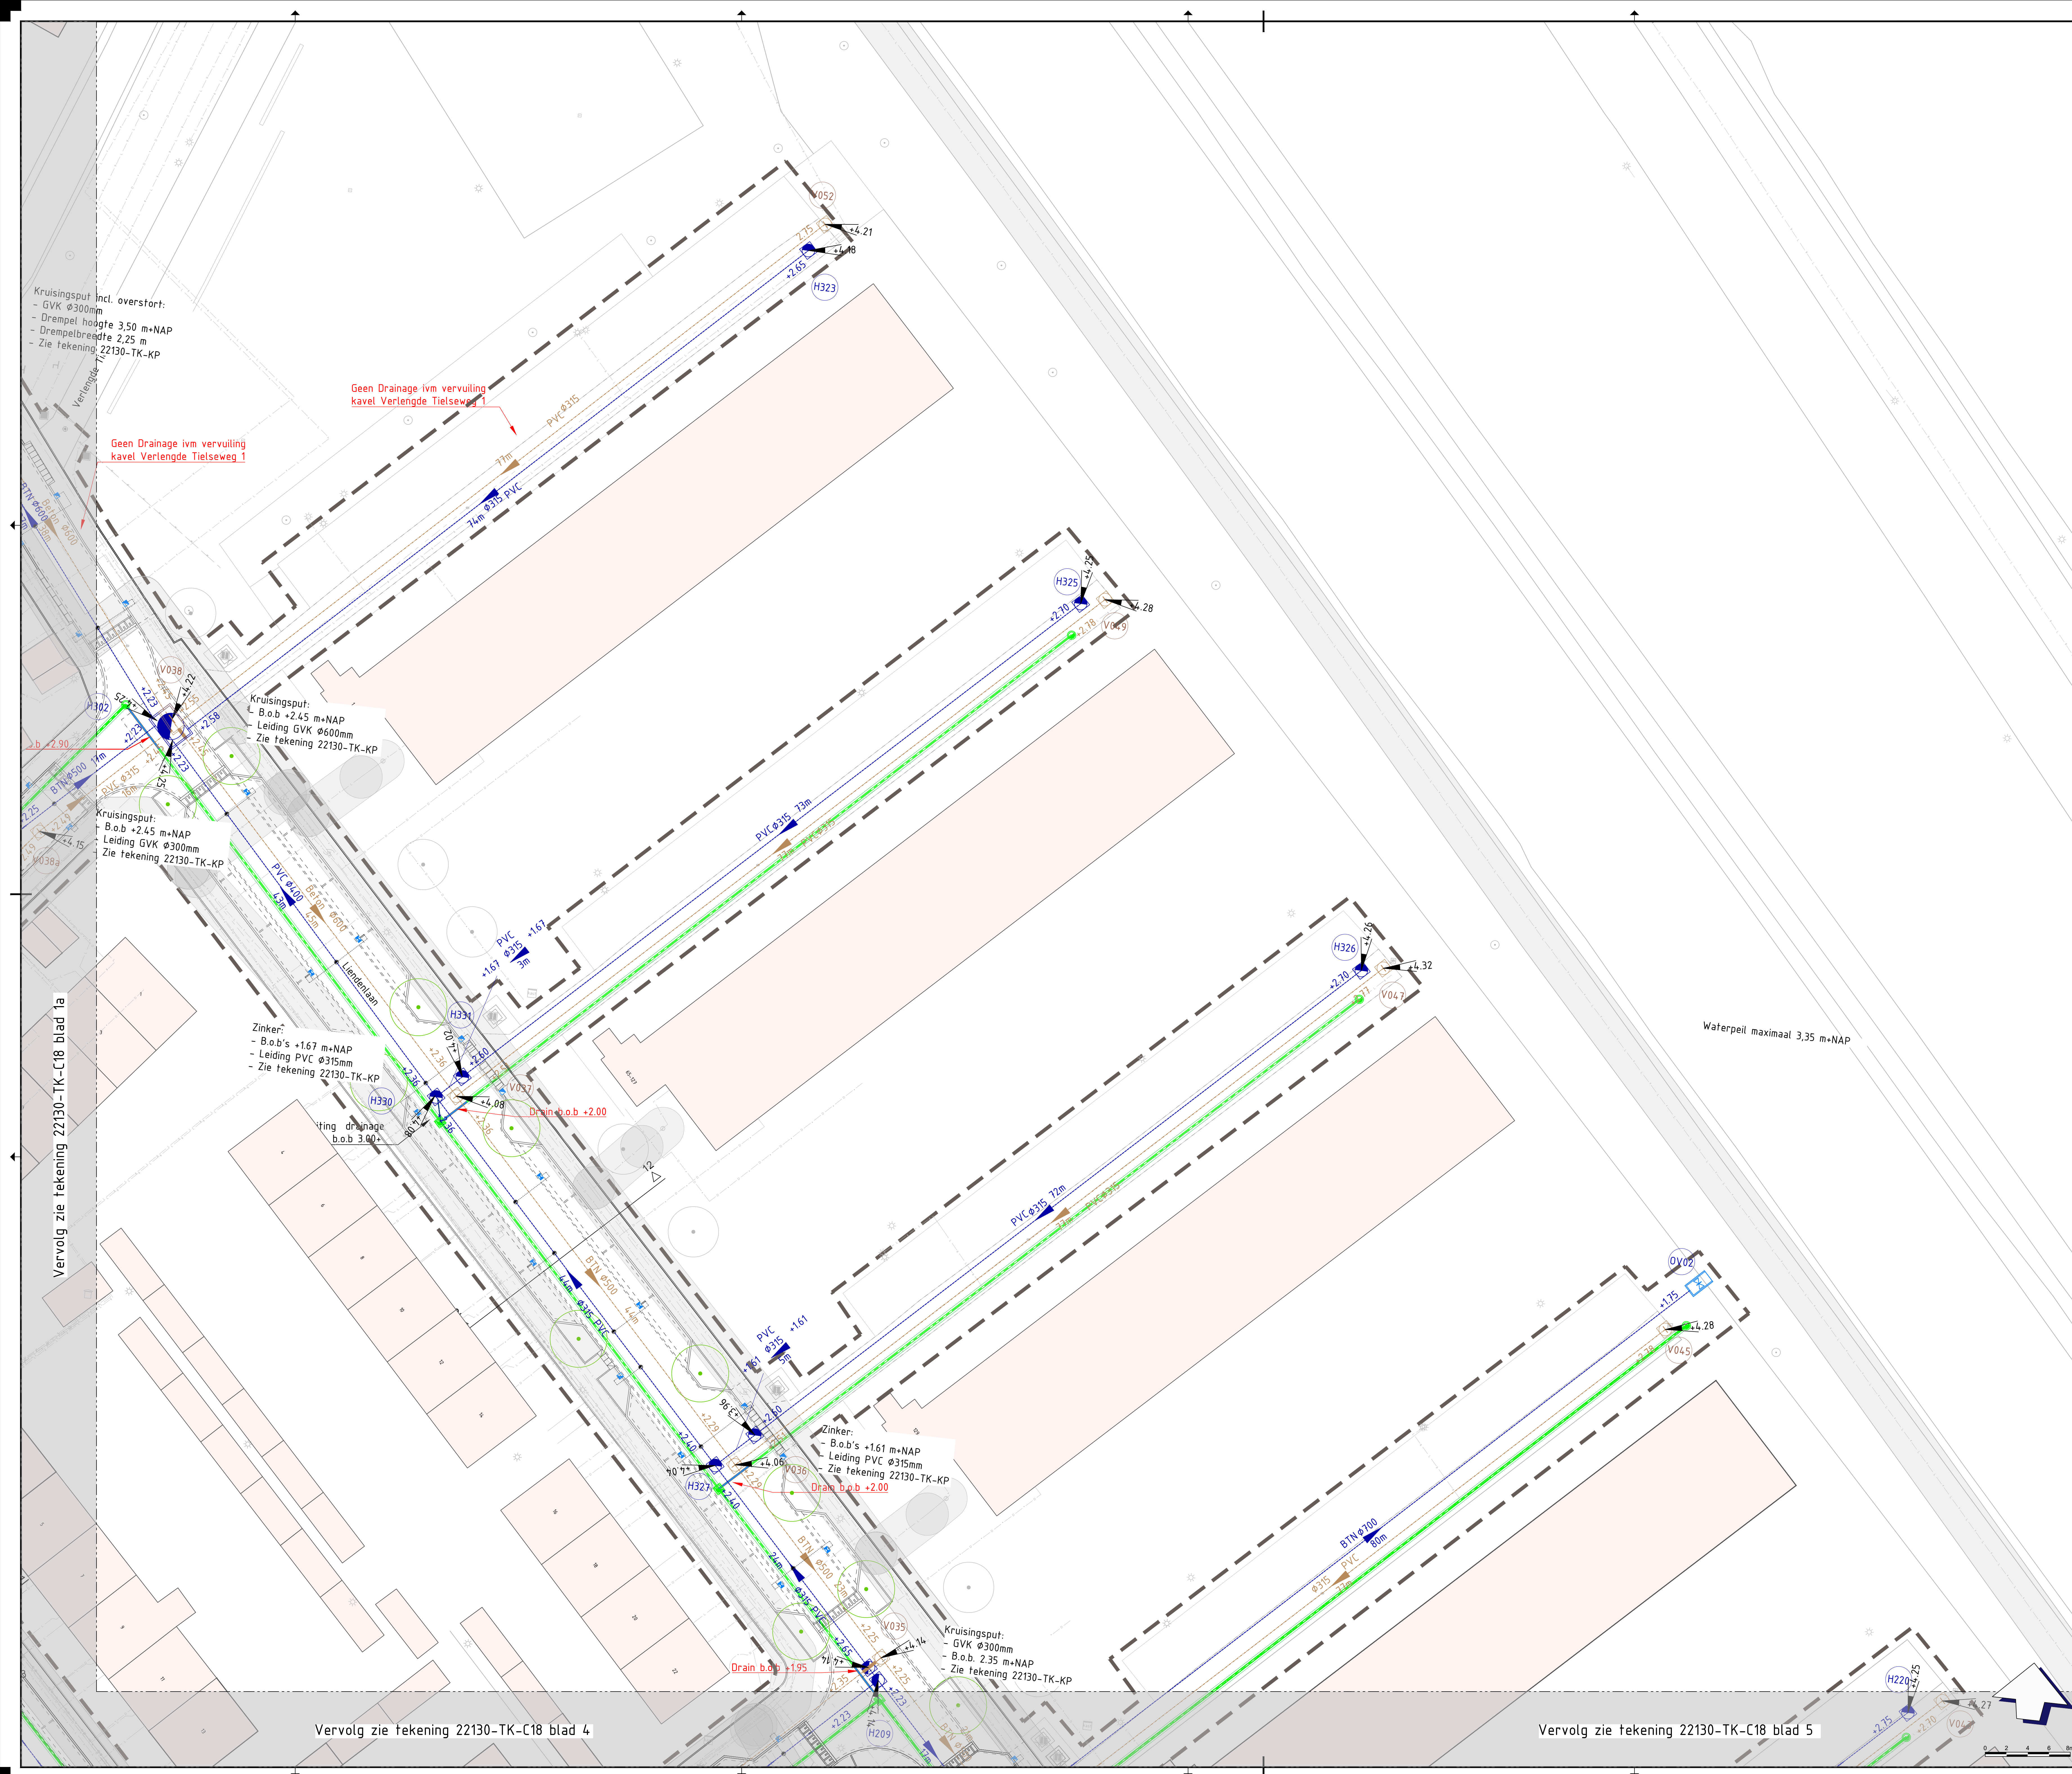
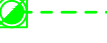


 

- Legenda**
-  - Werkgrens
-  - Bestaande situatie
-  - Nieuwe situatie, bovengronds
-  STR 4500
2,55 mW 12,35
- Aanbrengen leiding vuilwaterafvoer (VWA), incl. materiaal, diameter, lengte en b.o.b.
-  4500 Drainage
2,55 mW 12,35
- Aanbrengen perstleiding vuilwaterafvoer (VWA), incl. materiaal, lengte en b.o.b.
-  STR 4500
2,55 mW 12,35
- Aanbrengen leiding hemelwaterriool (HWA), incl. materiaal, diameter, lengte en b.o.b.
-  - Aanbrengen kalkuitlegger hemelwaterriool (HWA), diameter 125mm incl. inlaat
-  - Aanbrengen kalkuitlegger hemelwaterriool (HWA), diameter 160mm incl. inlaat
-  - Aanbrengen drainage leiding PP Ø160mm met drainagekoffer rondom leiding en drainage put aanbrengen op b.o.b. 280-nap, tenzij anders aangegeven
-  - Aanbrengen transportleiding Ø160mm van drainagekoffer naar HWA
-  VWA
-  INS
- Aanbrengen inspectieput vuilwaterafvoer (VWA), incl. putnummer en hoogte putdekkel
-  HWA
- Aanbrengen inspectieput hemelwaterafvoer (HWA), incl. putnummer en hoogte putdekkel
-  RVS
- Aanbrengen uitstroombak hemelwaterriool (HWA) incl. spindelschuf en putnummer
-  - Drainage doorspuutput Ø315mm
-  - Drainage doorspuutput/kruising
-  - Aanbrengen trofotiorok, eendelig, 450x300x800 mm, STR 4717 (TBS) of gelijkwaardig
-  - Aanbrengen straatkolk, eendelig, passend in 3 streklagen, STR9373 (TBS) of gelijkwaardig
-  +
- Handhaven boom
-  •
- Planten boom met code, zie groentekening
-  - Data kabel
-  - Elektra laa spanning
-  - Elektra middenspanning
-  - Gas hogedruk
-  - Gas lagedruk
-  - Waterleiding
-  - Drukleiding riolering
-  - Voorspanningsraafregel

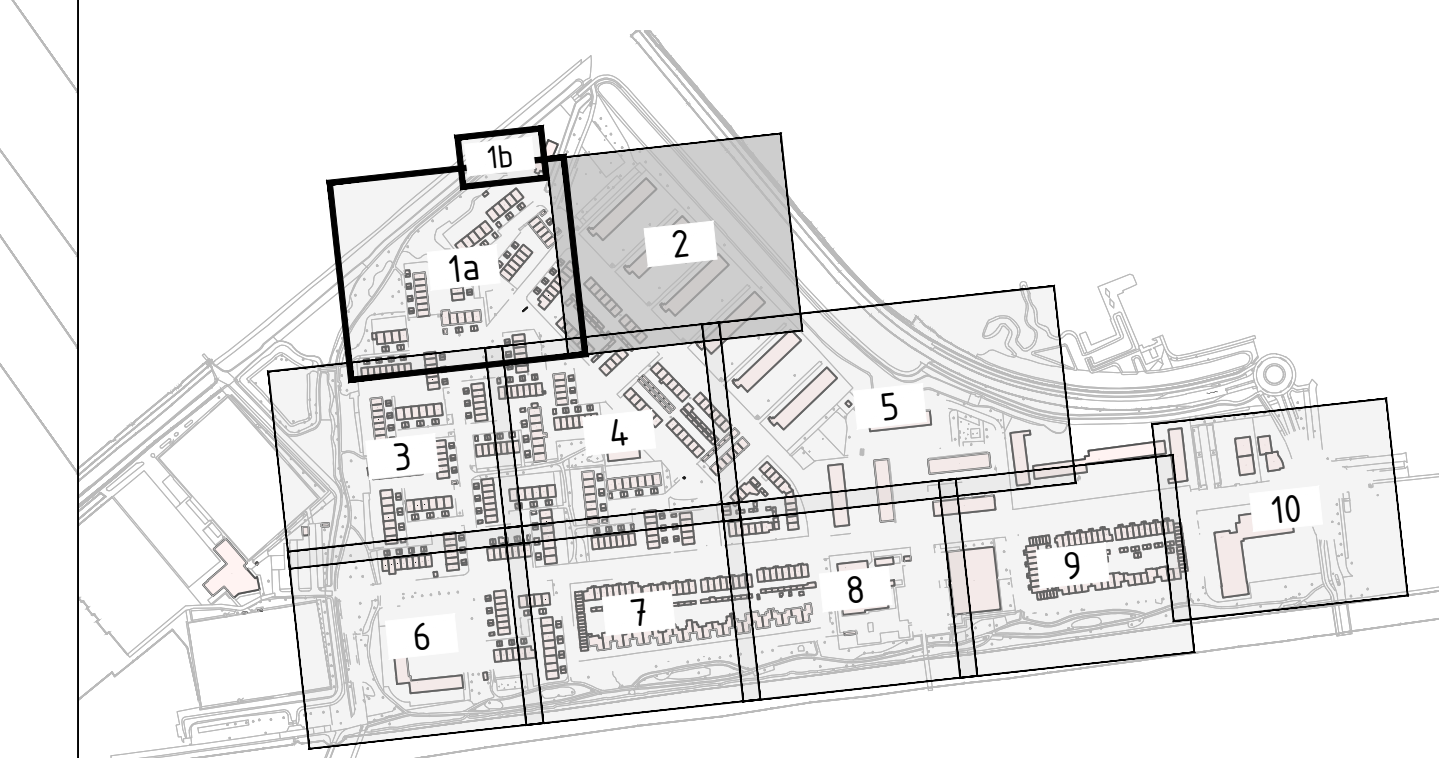

1.0	20-08-2025	DvE	KD	KD	Eerste vrijgave
-----	------------	-----	----	----	-----------------

Opdrachtgever:
Gemeente Tiel

project:
Revitalisering Wadenhoijenlaan e.o.

onderdeel:
Rioleringskening incl. KLIC

22130-TK-C18

projectnummer:	formaat:
2022130	A0
fase:	schaal:
Bestek	1:200
status:	blad:
Definitief	2 van 10

Bezoekadres:
Productieweg 1
6045 JC Rossum

Bezoekadres:
Koningweg 2
5211 BL 's-Hertogenbosch

Bezoekadres:
Kruisweg 130
2091 NL Dordrecht
www.cleverland.nl

Cleverland

Cleveland