



Uitgangspunten bermbeveiliging zoneroute

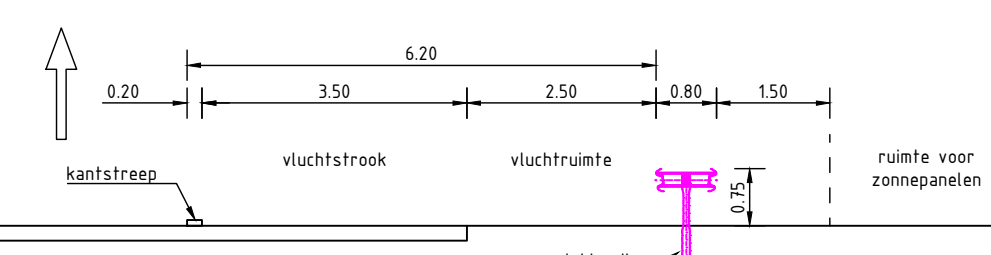



Principeprofiel buitenberm (variant 1)

schaal 1 : 100

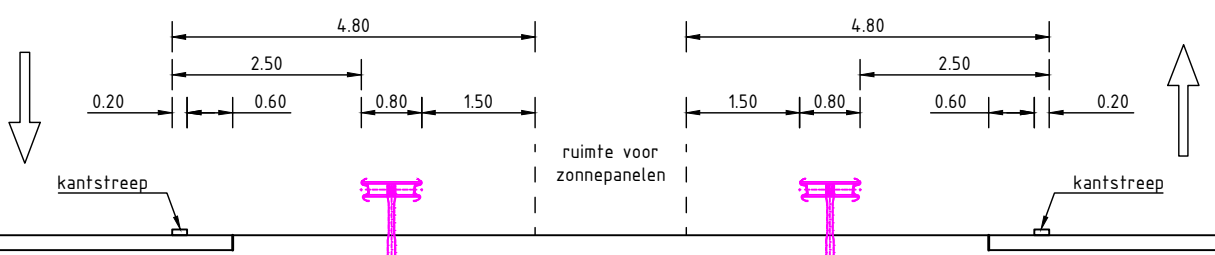

Principeprofiel middenberm (variant 2)

schaal 1 : 100

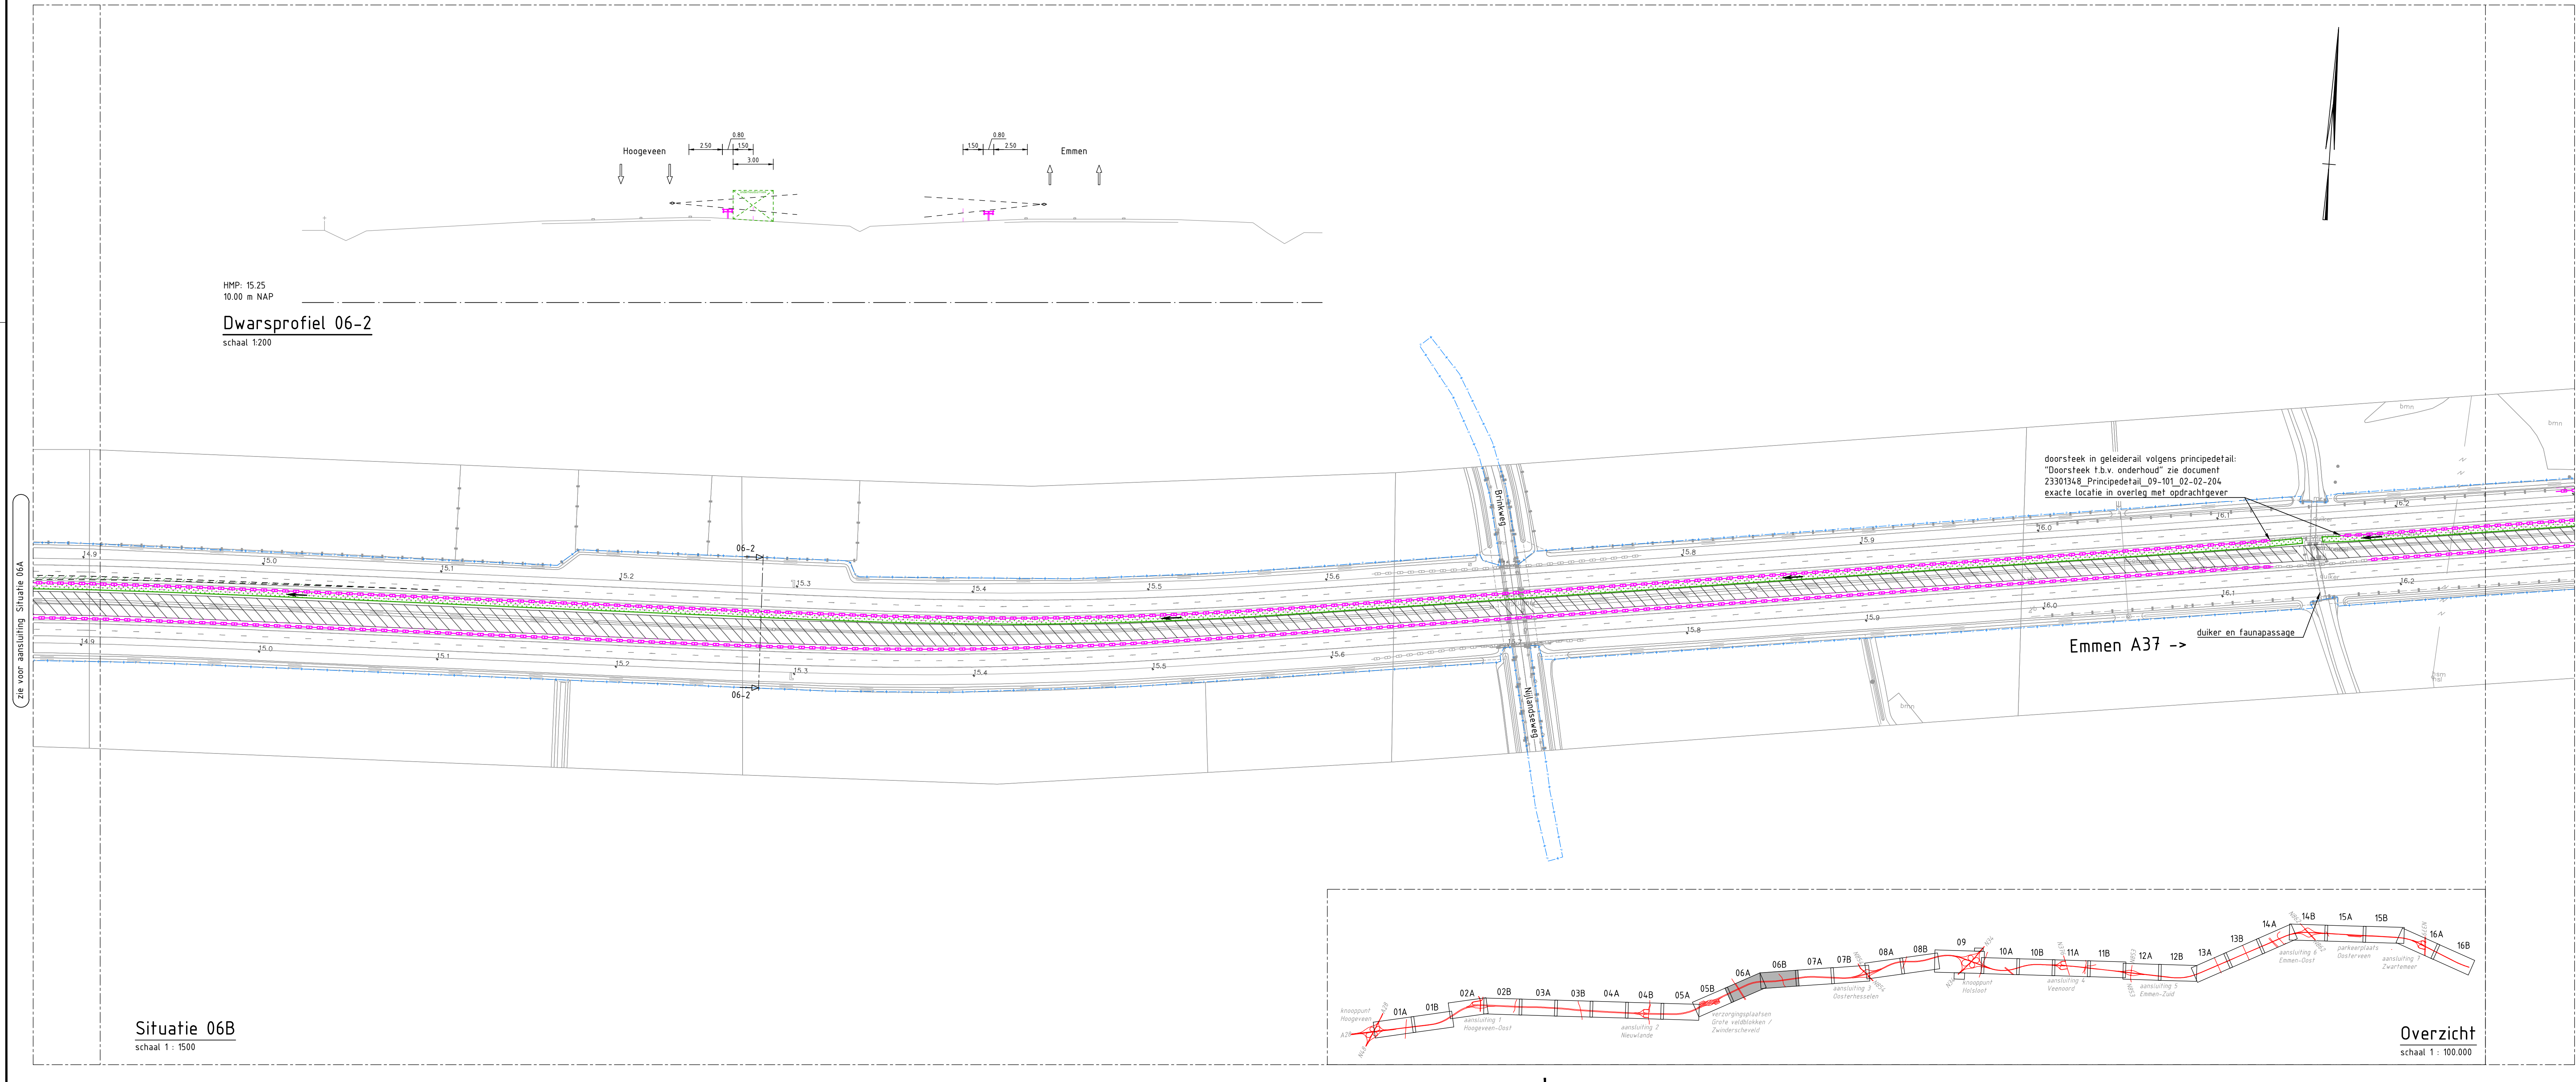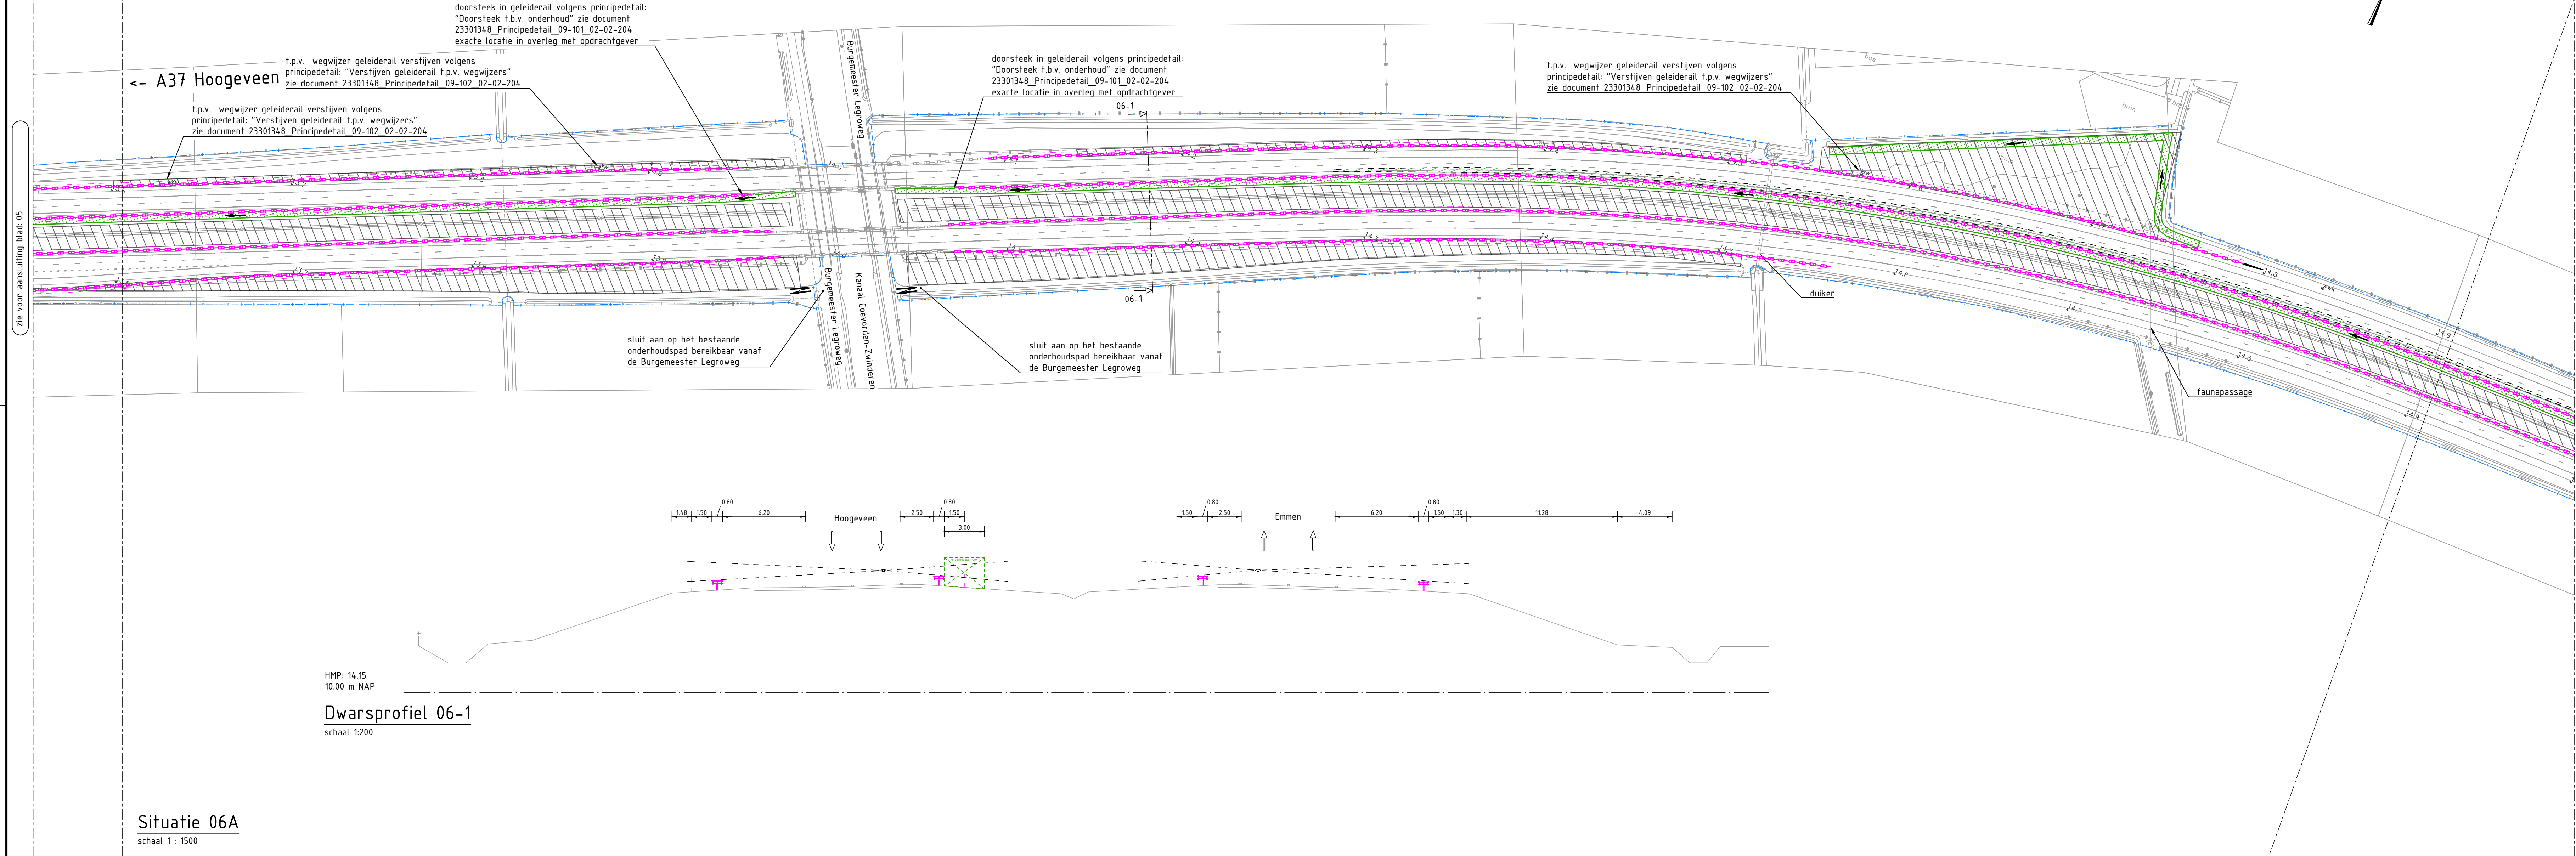

LEGENDA

- bestaande situatie**
- areaal grens RWS
 - bestaande geleiderail
 - bestaand raster
 - bestaande boom
 - bestaande wegwijzer
- nieuwe situatie**
- geleiderail, FL 2M 400-80
 - uitbuigingslijn geleideconstructie
 - 'single sided' terminal met profielklasse T10 (exakte locatie N.T.B.)
 - obstakelbeveiliging, RIMOB (exakte locatie N.T.B.)
 - onderhoudstrook middenberm, aansluitingen en knooppunten 3 meter langs wafergangen 4 meter rijrichting onderhoudspad
 - ruimte reservering zonnepanelen
- dwarsprofielen**
- bestaande geleiderail
 - bestaand raster
 - nieuwe geleiderail met uitbuiging
 - kadastrale grens
 - zichtlijn bestuurder auto, ooghoogte 110 m boven verharding
 - 125 m uit kanstreep links of 225 m kanstreep rechts (RDA 2019 hfdst. 5.1)
- Bestaande kabels en leidingen**
- buisleiding gevaarlijke inhoud
 - datatransport
 - gasleiding lagedruk
 - gasleiding hogedruk
 - laagspanning
 - middenspanning
 - hoogspanning
 - riool onder druk
 - riool vrijverval
 - watertoevoer
 - overig
 - eis voorzorgsmaatregel
- Vervallen kabels en leidingen**
- vervallen datatransport
 - vervallen gasleiding lagedruk
 - vervallen laagspanning
 - vervallen middenspanning
 - vervallen watertoevoer
 - overig vervallen
- opmerkingen**
- begin en eindpunten bepalen aan de hand van RDA veilige inrichting van de berm V11, 2021
 - bij de plaatsing van de geleiderail dient nog een analyse van de zichtafstanden te worden uitgevoerd aan de hand van de exacte locatie van de geleiderail
 - i.p.v. wegwijzer geleiderail verstijven volgens principedetail: 'Verstijven geleiderail i.p.v. wegwijzers' zie document 23301348_Principedetail_09-102_02-02-204
 - doorsteek in geleiderail volgens principedetail: 'Doorsteek t.b.v. onderhoud' zie document 23301348_Principedetail_09-102_02-02-204 exacte locatie in overleg met opdrachtgever

Maten in meters en materiaalmaten in millimeters, tenzij anders vermeld.	
Peilmaten in meters f.o.v. N.A.P.	
MUG	Project: Drentse Zoneroute en Veilige Inrichting Bermen A37 Hoogeveen - Emmen - Zwartemeer
Project: Drentse Zoneroute en Veilige Inrichting Bermen A37 Hoogeveen - Emmen - Zwartemeer	Projectnummer: 23301348
Project: Drentse Zoneroute en Veilige Inrichting Bermen A37 Hoogeveen - Emmen - Zwartemeer	Schaal: 1:500
Project: Drentse Zoneroute en Veilige Inrichting Bermen A37 Hoogeveen - Emmen - Zwartemeer	Formaat: A0
Project: Drentse Zoneroute en Veilige Inrichting Bermen A37 Hoogeveen - Emmen - Zwartemeer	Datum: 15-10-2021
Project: Drentse Zoneroute en Veilige Inrichting Bermen A37 Hoogeveen - Emmen - Zwartemeer	Definitief