

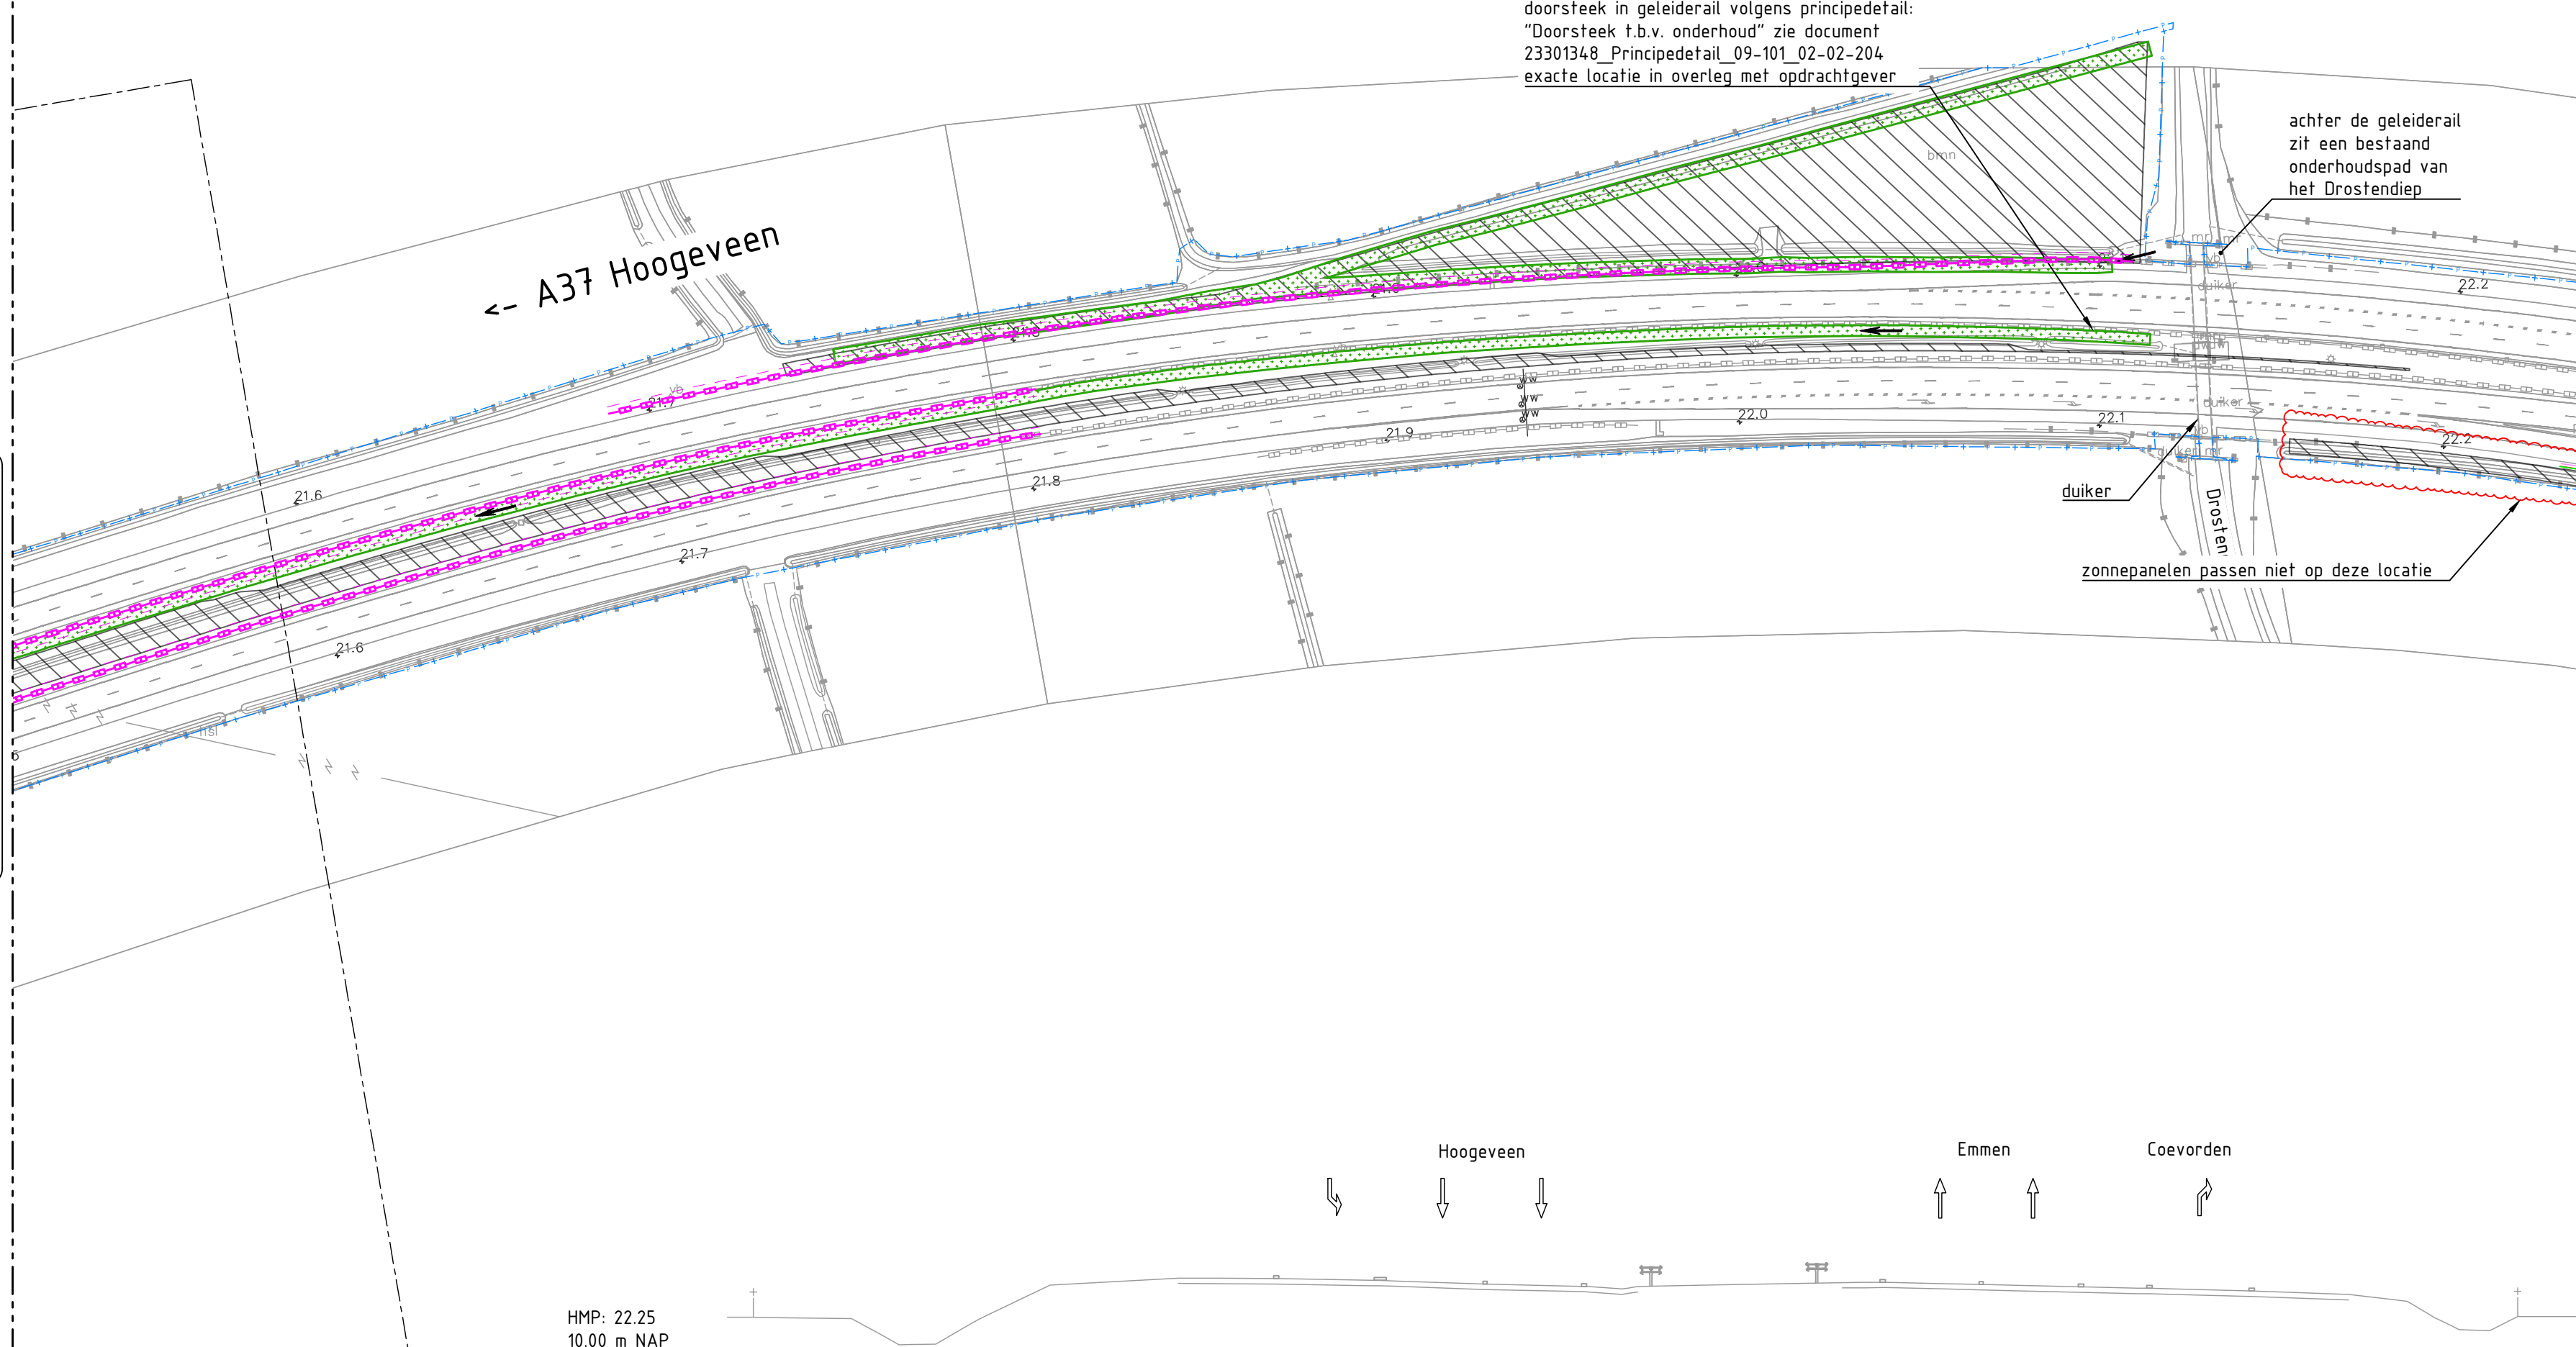


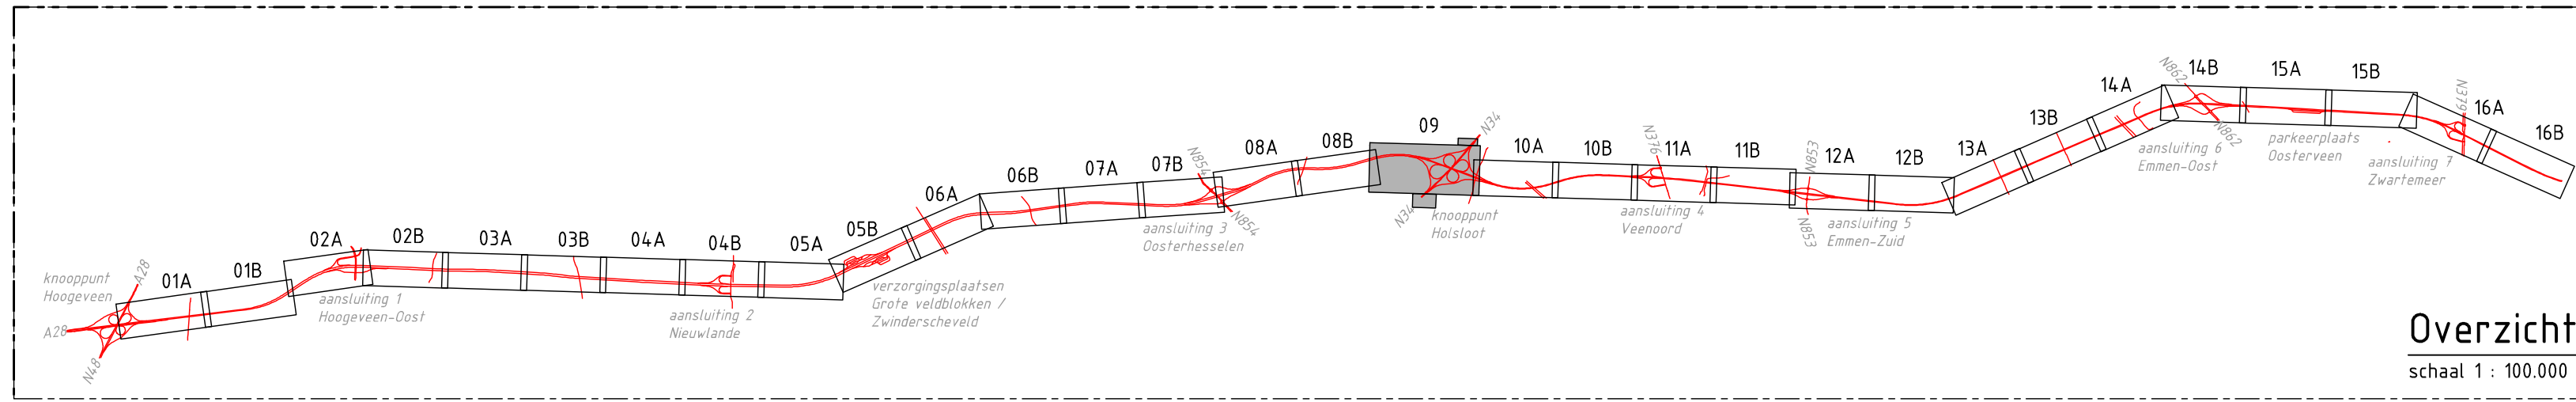

zie voor aansluiting: Situatie 09-109-A
zie voor aansluiting: Situatie 09-109-B

Situatie 09-C


schaal 1 : 1500
zie voor aansluiting: Situatie 09-109-C
zie voor aansluiting: Situatie 09-109-A

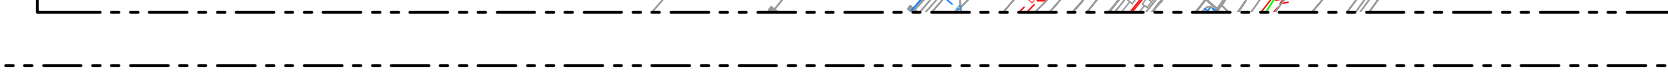

knooppunt
Holsloot


← N34 Coevorden

Uitgangspunten bermbeveiliging zoneroute

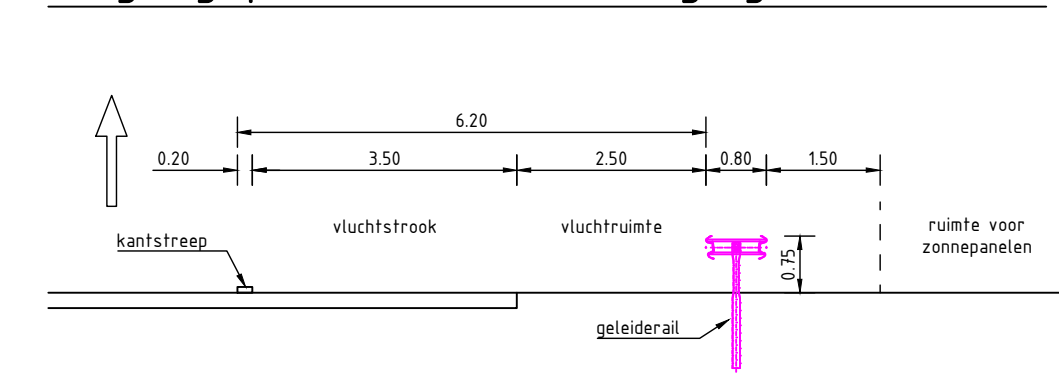

Principeprofiel buitenberm (variant 1)

schaal 1 : 100

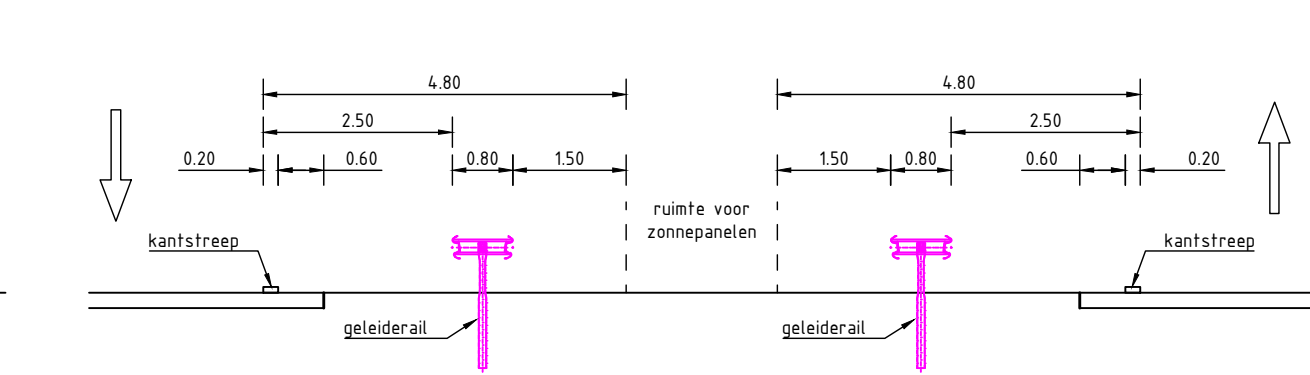

Principeprofiel middenberm (variant 2)

schaal 1 : 100

LEGENDA

- bestaande situatie**
- areaal grens RWS
 - bestaande geleiderail
 - bestaand raster
 - bestaande boom
 - bestaande wegwijzer
- nieuwe situatie**
- geleiderail, FL 2H 400-80
 - uitbuigingslijn geleideconstructie
 - 'single sided' terminal
 - obstakelbeveiliging, RIMOB (exacte locatie N.T.B.)
 - onderhoudsstrook middenberm, aansluitingen en knooppunten 3 meter, langs watergangen 4 meter
 - richting onderhoudspad
 - ruimte reservering zonnepanelen
- dwarsprofielen**
- bestaande geleiderail
 - bestaand raster
 - nieuwe geleiderail met uitbuiting
 - kadastrale grens
 - zichtlijn bestuurder auto, ooghoogte 110 m boven verharding 1,25 m uit kanstreep links of 2,25 m kanstreep rechts (ROA 2019 hfdst. 5.1)

Bestaande kabels en leidingen

- buisleiding gevaarlijke inhoud
- datatransport
- gasleiding lagedruk
- gasleiding hogedruk
- laagspanning
- middenspanning
- hoogspanning
- riool onder druk
- riool vrijverval
- waterleiding
- overig
- eis voorzorgsmaatregel

Vervallen kabels en leidingen

- vervallen datatransport
- vervallen gasleiding lagedruk
- vervallen laagspanning
- vervallen middenspanning
- vervallen waterleiding
- overig vervallen

opmerkingen

- begin en eindpunten bepalen aan de hand van ROA veilige inrichting van de berm en VTI 2021
- bij de plaatsing van de geleiderail dient nog een analyse van de zichtafstanden te worden uitgevoerd aan de hand van de exacte locatie van de geleiderail
- t.p.v. wegwijzer geleiderail verstijven volgens principedetail: "Verstijven geleiderail t.p.v. wegwijzers" zie document 23301348_Principedetail_09-102_02-02-204
- doorsteek in geleiderail volgens principedetail: "Doorsteek t.b.v. onderhoud" zie document 23301348_Principedetail_09-102_02-02-204
- exacte locatie in overleg met opdrachtgever

Maten in meters en materiaalmaten in millimeters, tenzij anders vermeld Peilmaten in meters t.o.v. N.A.P.					
Project				Projectnummer: 23301348	
Onderdeel:				DEFINITIEF	
Voorlopig ontwerp					
Situatie bnp 216 - 234					
Situatie bnp 216 - 234					
Situatie bnp 216 - 234					
