


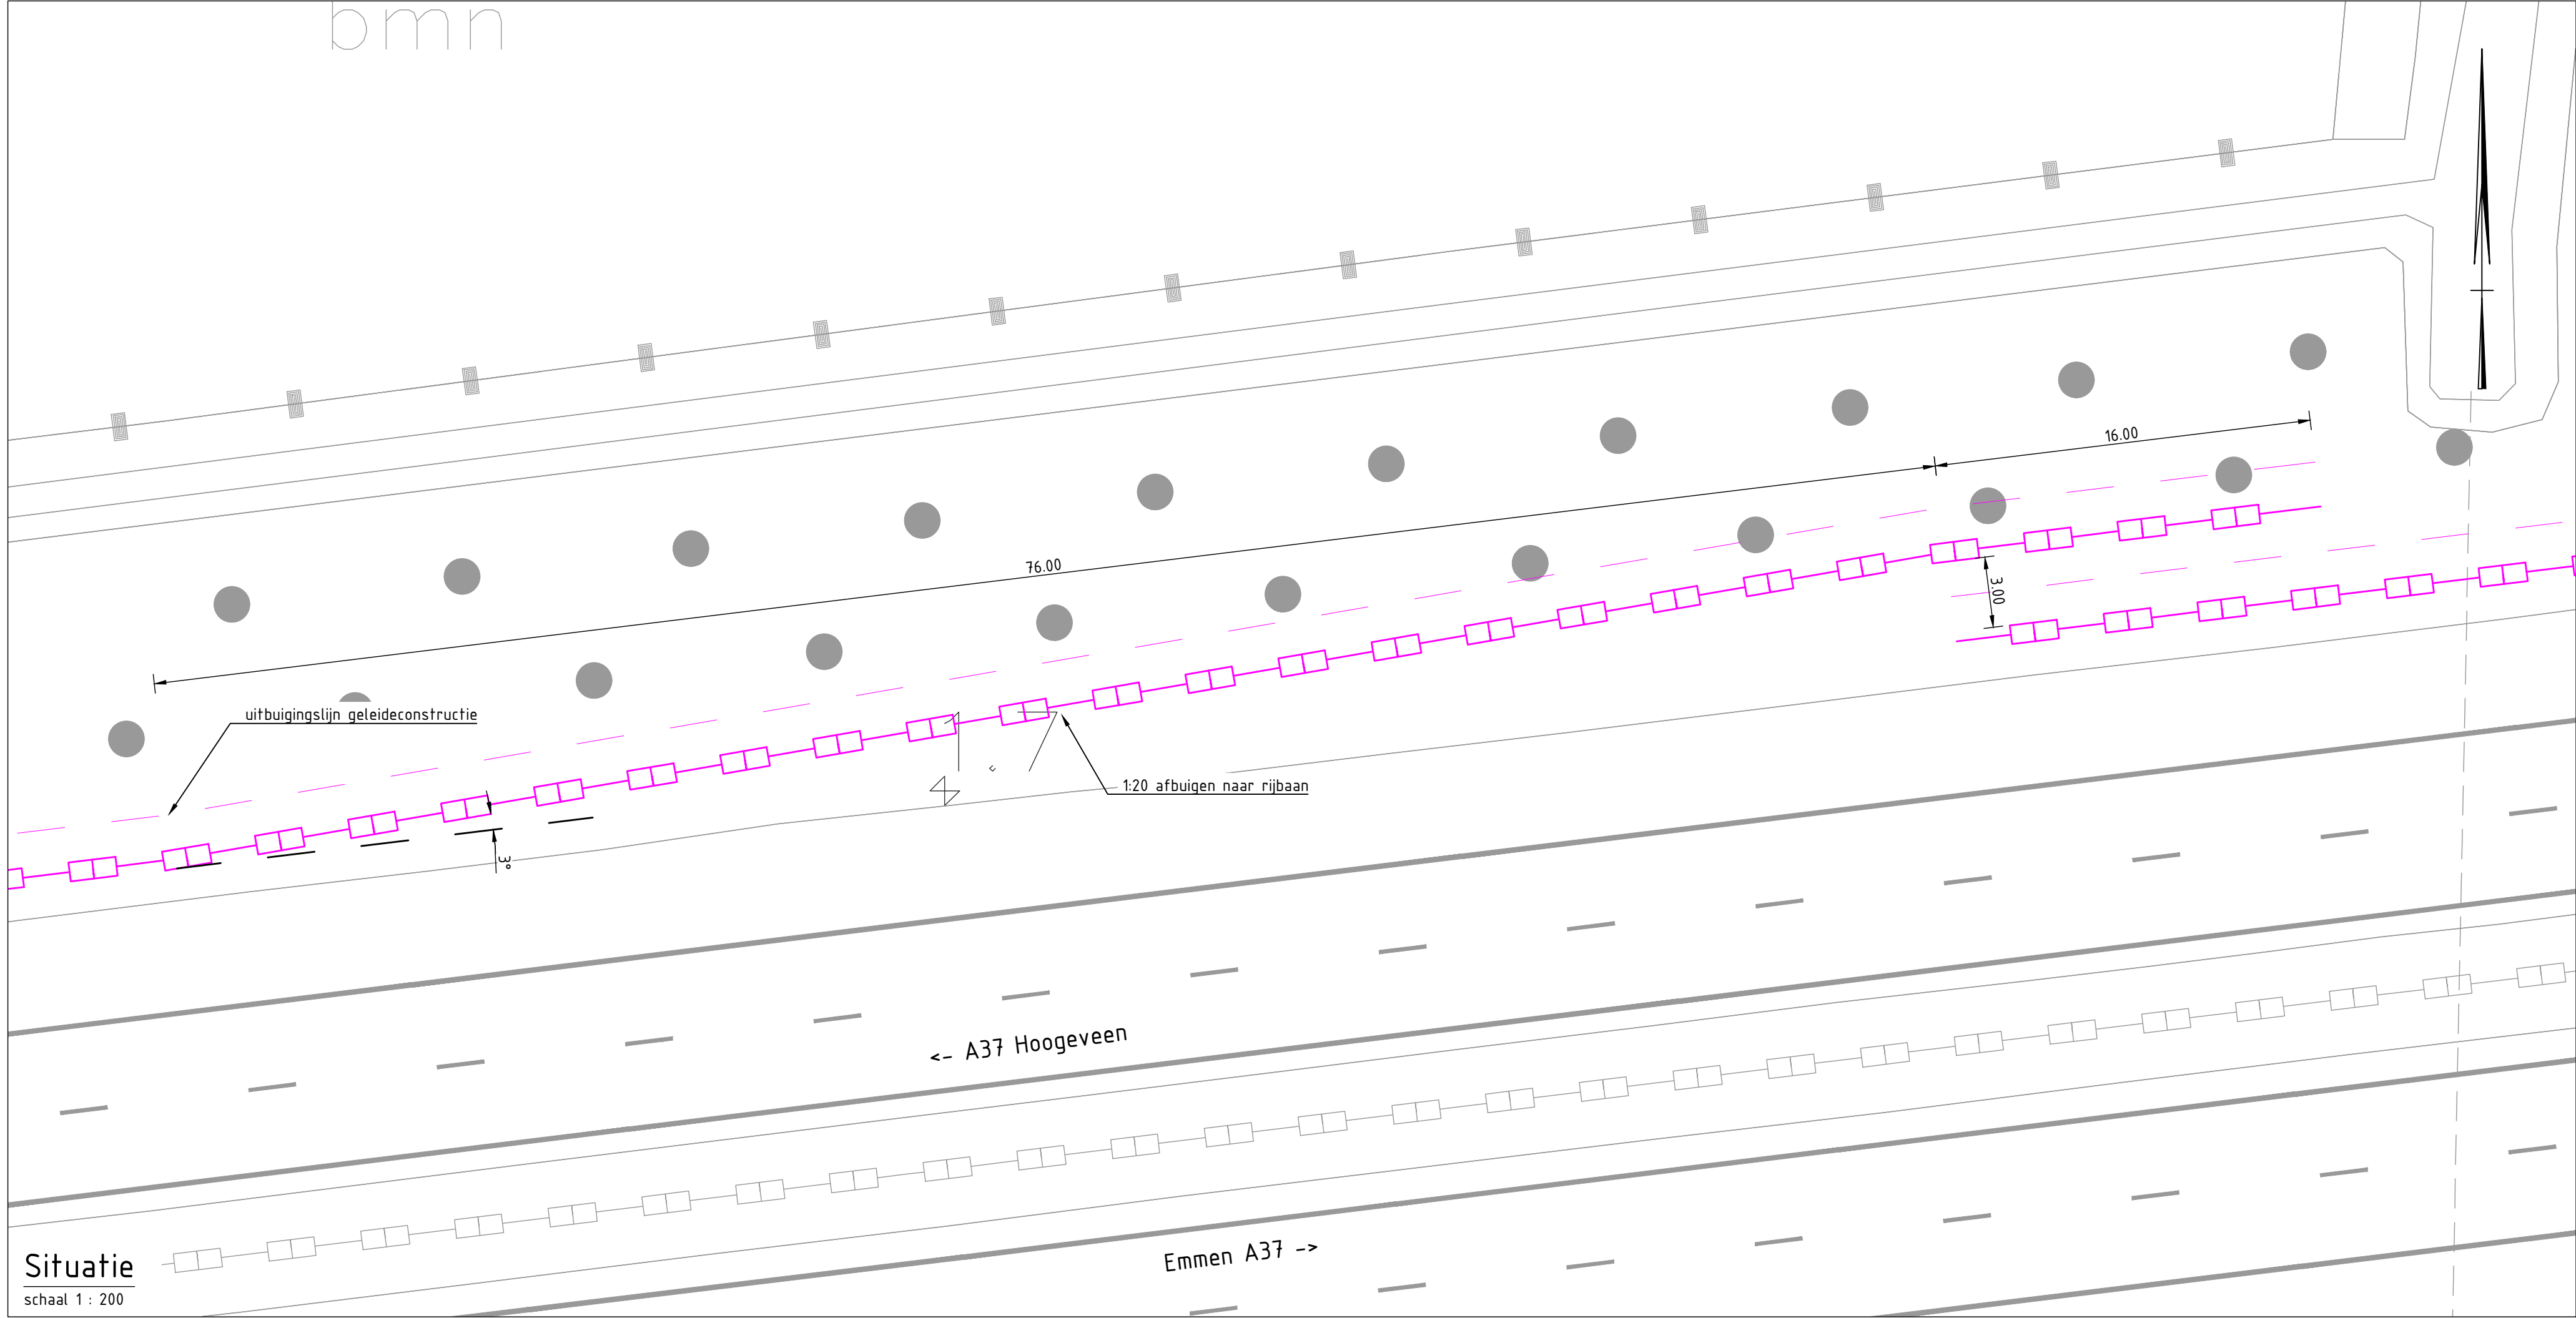

Situatie
schaal 1 : 200

Uitgangspunten:

- exacte locatie van de doorsteek in overleg met de opdrachtgever
- de uitwerking van de doorsteek uitwerken volgens de ROA Veilige Inrichting Bermen V11-2021

0 2 4 6 8m
Schaal 1:200

Maten in meters en materiaalmaten in millimeters, tenzij anders vermeld.
Peilmaten in meters t.o.v. N.A.P.

MUG
INGENIEURSBUREAU

Zernikelaan 8
9351 VA LEEK

Leeweg 2
1161 AB
ZWANENBURG

Postbus 136
9350 AC LEEK

0594 55 24 20
info@mug.nl
www.mug.nl

1.0	BBo	KTa	Eerste uitgave	02-02-2024
Wijz.	Gez.	Gez.	Omschrijving	Datum
Project:				Projectnummer: 23301348
Drentse Zonneroute en Veilige Inrichting Bermen A37				Tekeningnummer: 09-101
Hoogeveen - Emmen - Zwartemeer				Schaal: 1:200
Opdrachtgever:				Formaat: A2
Rijkswaterstaat				Blad: 01 van 03
Onderdeel:				DEFINITIEF
Principedetail				
Doorsteek t.b.v. onderhoud				

PRAKTISCHE DENKERS